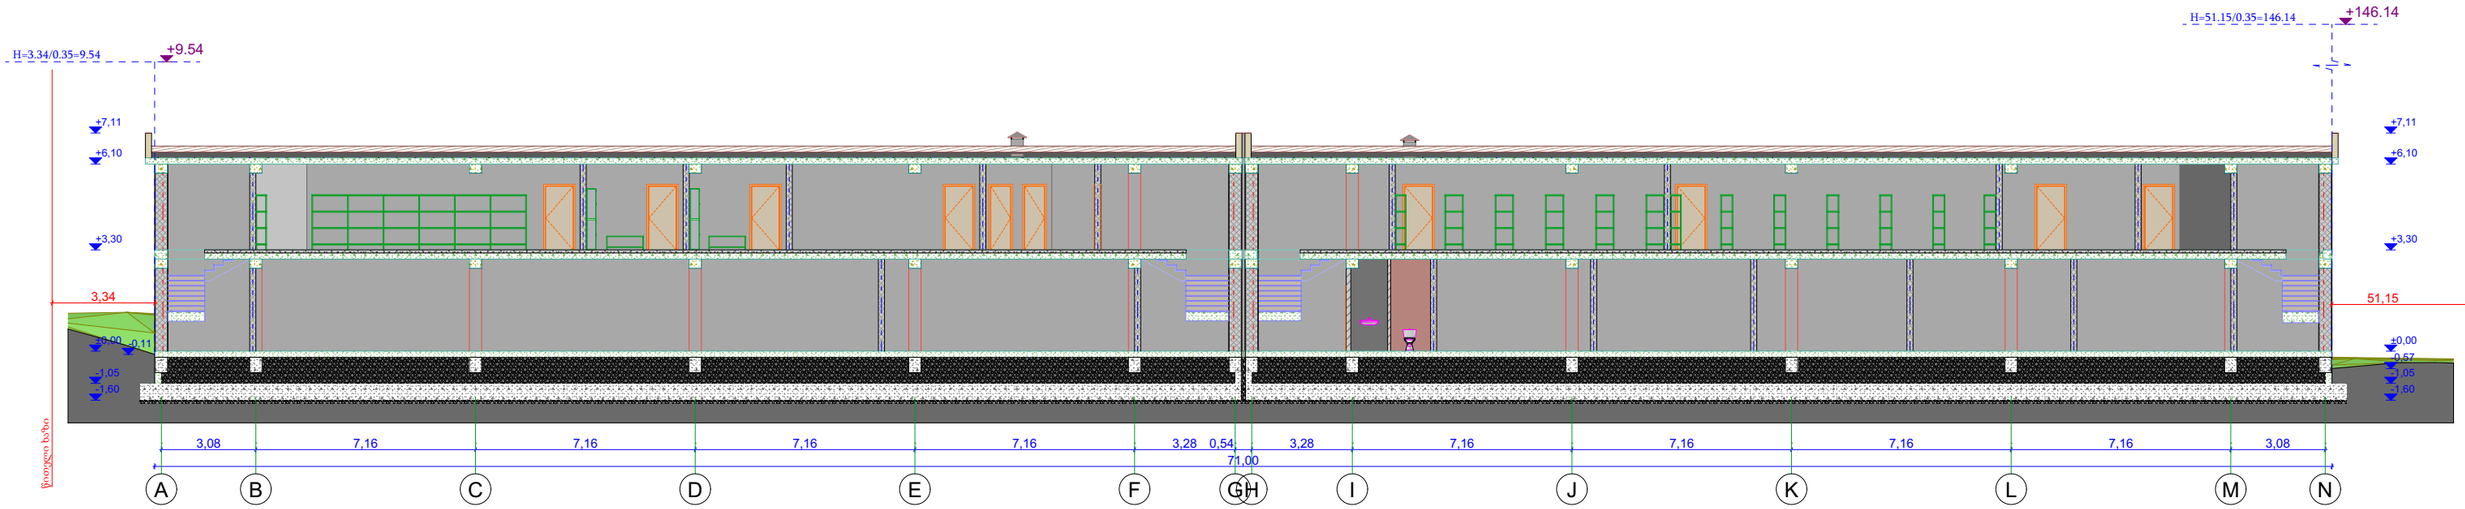

			მისამართი: ქალაქი თბილისი, ქუჩა მაისურაძე #9 საკადასტრო კოდი: 01.19.19.001.004		დაკვეთა
დირექტორი	ნ. სელიმაშვილი			სტადია	შურცელი / რაოდენობა
დამკვეთი	შპს "თბილისი ენერჯი" ს/ნ. 205129617		არქიტექტურული ნაწილი შენობა №1		
არქიტექტორი	ნ. სელიმაშვილი		ა ჭრილი		

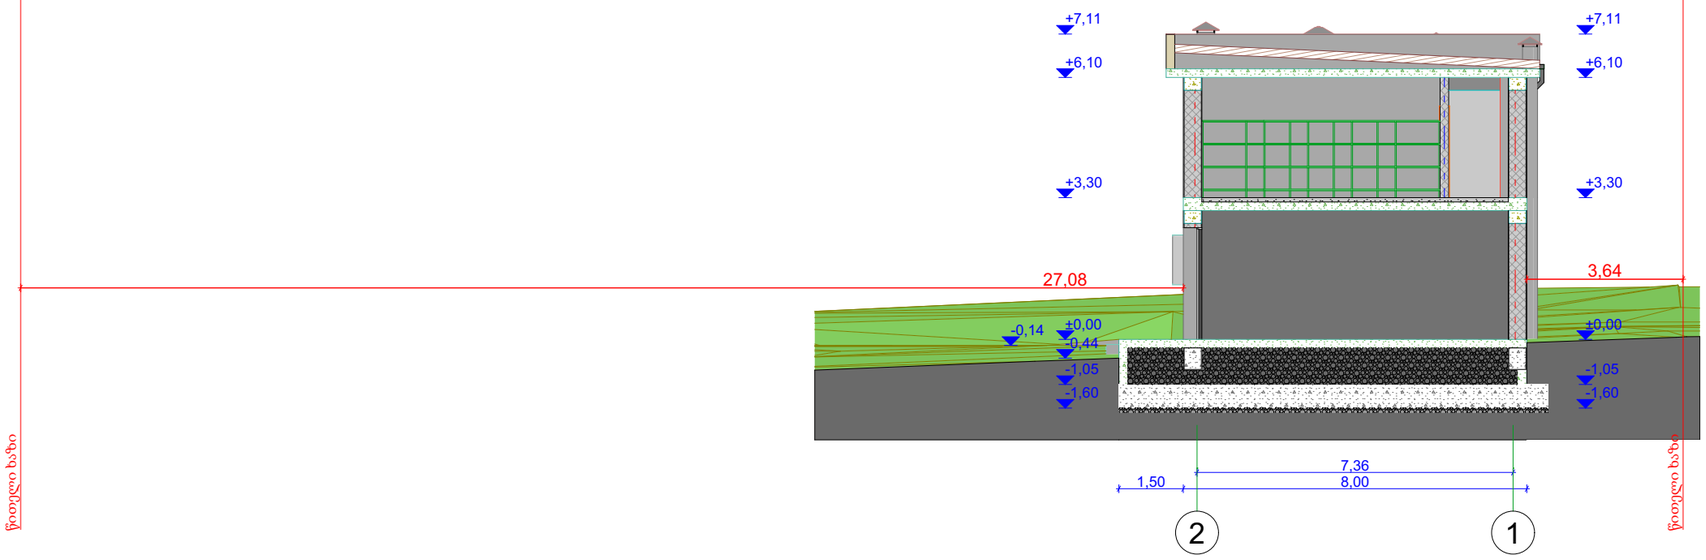

			მისამართი: ქალაქი თბილისი, ქუჩა მაისურაძე #9 საკადასტრო კოდი: 01.19.19.001.004		დაკვეთა
დირექტორი	ნ. სელიმაშვილი			სტადია	შურცელი / რაოდენობა
დამკვეთი	შპს "თბილისი ენერჯი" ს/ნ. 205129617		არქიტექტურული ნაწილი შენობა №1		
არქიტექტორი	ნ. სელიმაშვილი		ბ ჭრილი		

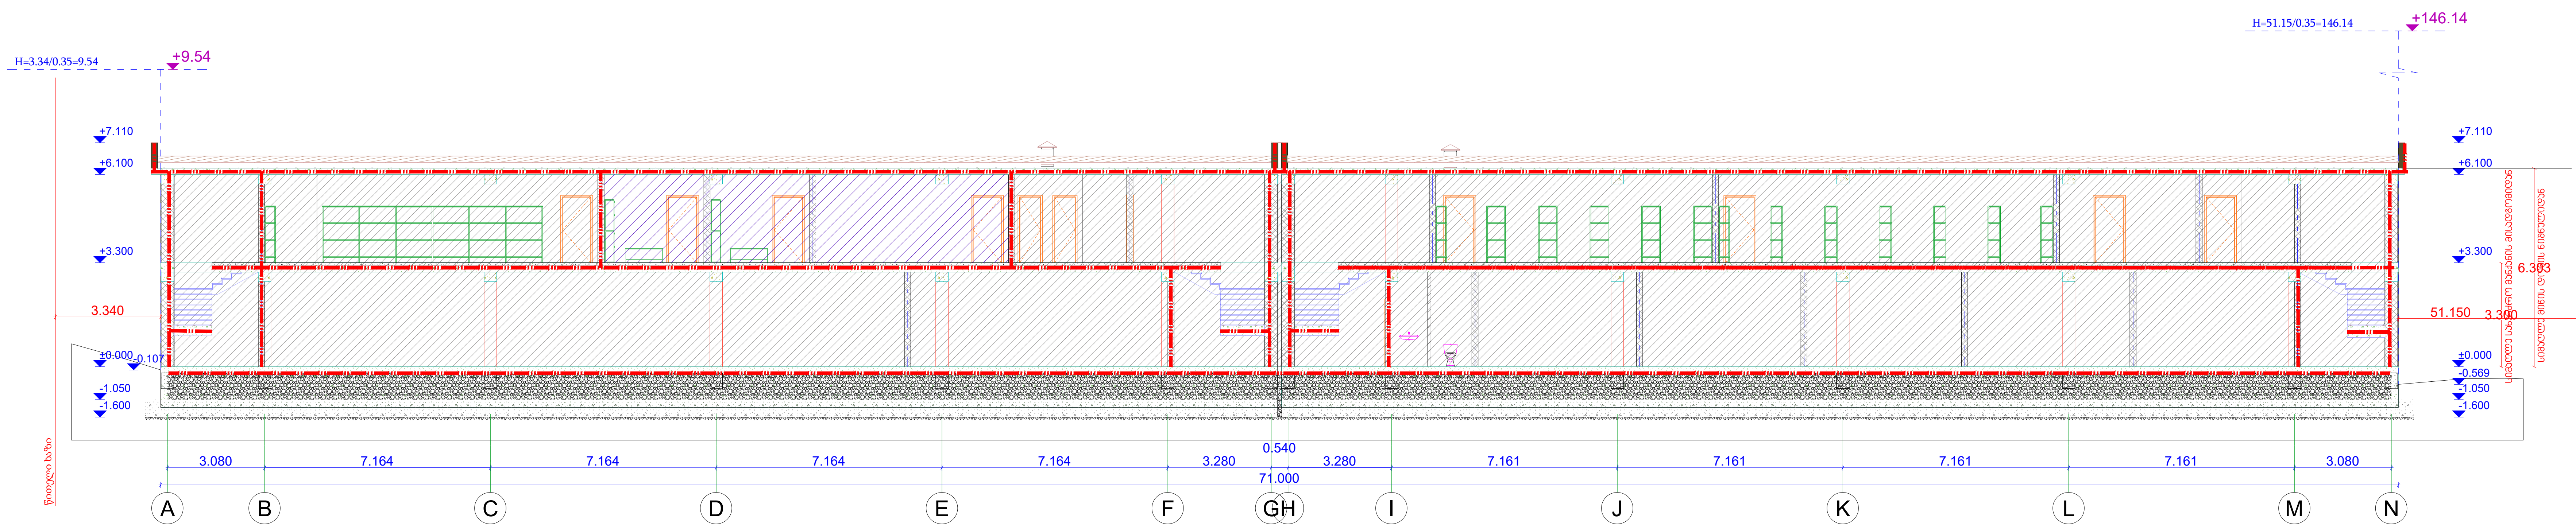

დაკავებულობის ჯგუფების აღნიშვნები		
დაკავებულობის ჯგუფები	დაკავებულობის ჯგუფის აღნიშვნა	ფერის კოდი
თავშეყრის ჯგუფი (თ3)		RGB (34,139,34)
საქმიანი ჯგუფი (სქ)		RGB (79,12,187)
საგანმანათლებლო ჯგუფი – (სგ)		RGB (245,99,20)
სამრეწველო ჯგუფი (სმ)		RGB (160,32,240)
დიდი საფრთხის შემცველი ჯგუფი– (დსშ)		RGB (94,8,58)
დაწესებულებითი ჯგუფი (დწ)		RGB (0,0,255)
სავაჭრო ჯგუფი (სვ)		RGB (255,0,0)
საცხოვრებელი ჯგუფი (სც)		RGB (220,185,0)
სასაწყობო ჯგუფი (სწ)		RGB (136,135,134)
დამხმარე ჯგუფი (დს)		RGB (57,57,56)

1 საათიანი ხანძარმედეგობის ალმნიშვნელი ხაზი

2 საათიანი ხანძარმედეგობის ალმნიშვნელი ხაზი

		მისამართი: ქალაქი თბილისი, მაისურაძეს ქ. 9 საკადასტრო კოდი: 01.19.19.001.004	დაკვეთა		
დირექტორი			სტადია	ფურცელი	რაოდენობა
დამკვეთი	თ. მერაბიშვილი	არქიტექტურული ნაწილი		1	
არქიტექტორი	ნ. სელიმაშვილი	ჭრილი			