## pirobiTi aRniSvnebi


miwis nakveTis sazRvari

 

RerZis xazi


Wrilis xazi



arqiteqturuli niSnuli


gaZlierebuli betonis kedeli

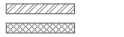
betonis kedeli


msubuqi blokis kedeli


amoWra filaSi



pendusis daxris mimarTuleba (qvevidan zeviT)


oTxsaaTiani cecxlmedegi kedeli


samsaaTiani cecxlmedegi kedeli


orsaaTiani cecxlmedegi kedeli


erTsaaTiani cecxlmedegi kedeli


maqsimaluri savali manZili


misawvdomi svlagezi

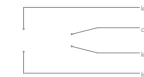





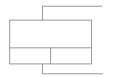



gasasvlelis niSani


misawvdomi gasasvleli


kibis ujredSi mowyobili niSani (gasasvlelisken mimrTuleba kibis marSze CasviT)


kibis ujredSi mowyobili niSani (gasasvlelisken mimrTuleba kibis marSze asviT)


avtosaSxefi sistema


kvamlaRmomCeni sistema


vizualuri da xmovani gangaSis sistema - xanZris Sesaxeb teqsturi gamocxadeba


meqanikuri ganiavebis sistema


saxanZro lifti


saxanZro lifti


saxanZro gangaSis xeliT samarTavis kolofi


xelis cecxlmaqri


saxanZro mildgari


saxanZro onkani


saxanZro mildgaris karada


haersi dawnevis sitema


wylis dasalevi Sadrevani/dispenseri


SezRuduli SesaZleblobebis mqone piri (SSmp)


kvamlis kontrolis sitema (kvamlis gawova)


saxanZro hidranti


gza kibis sakomunikacio sistema



[illegible]


[illegible]


[illegible]




შ.პ.ს. "ბიემჯი პროჯექტ"
L.T.D "BMG PROJECT"
ს/კ 406390640
GEORGIA SURVEY TEAM
BMG
შარფაშვილის ქუჩა # 14
598 66 70 70
557 98 08 99
groupbmg@yahoo.com

| | |
|---|---|
| obieqtis misamarTi | qalaqi Tbilisi, Tengiz CantlaZis Cixi, #3 |
| naxazis dasaxeleba | ბეშმა +0.10 ნიშნულზე |
| miwis sakadastro kodi | 01.19.16.002.230 |
| teqnikuri direqtori | zaza basilaZe |
| arqiteqtori | zaza basilaZe |
| dainteresebuli piri | Sps "orxevi-96" |
| masStabi | m 1:100 |
| TariRi | 2025 w |
| furceli | a˜3 |

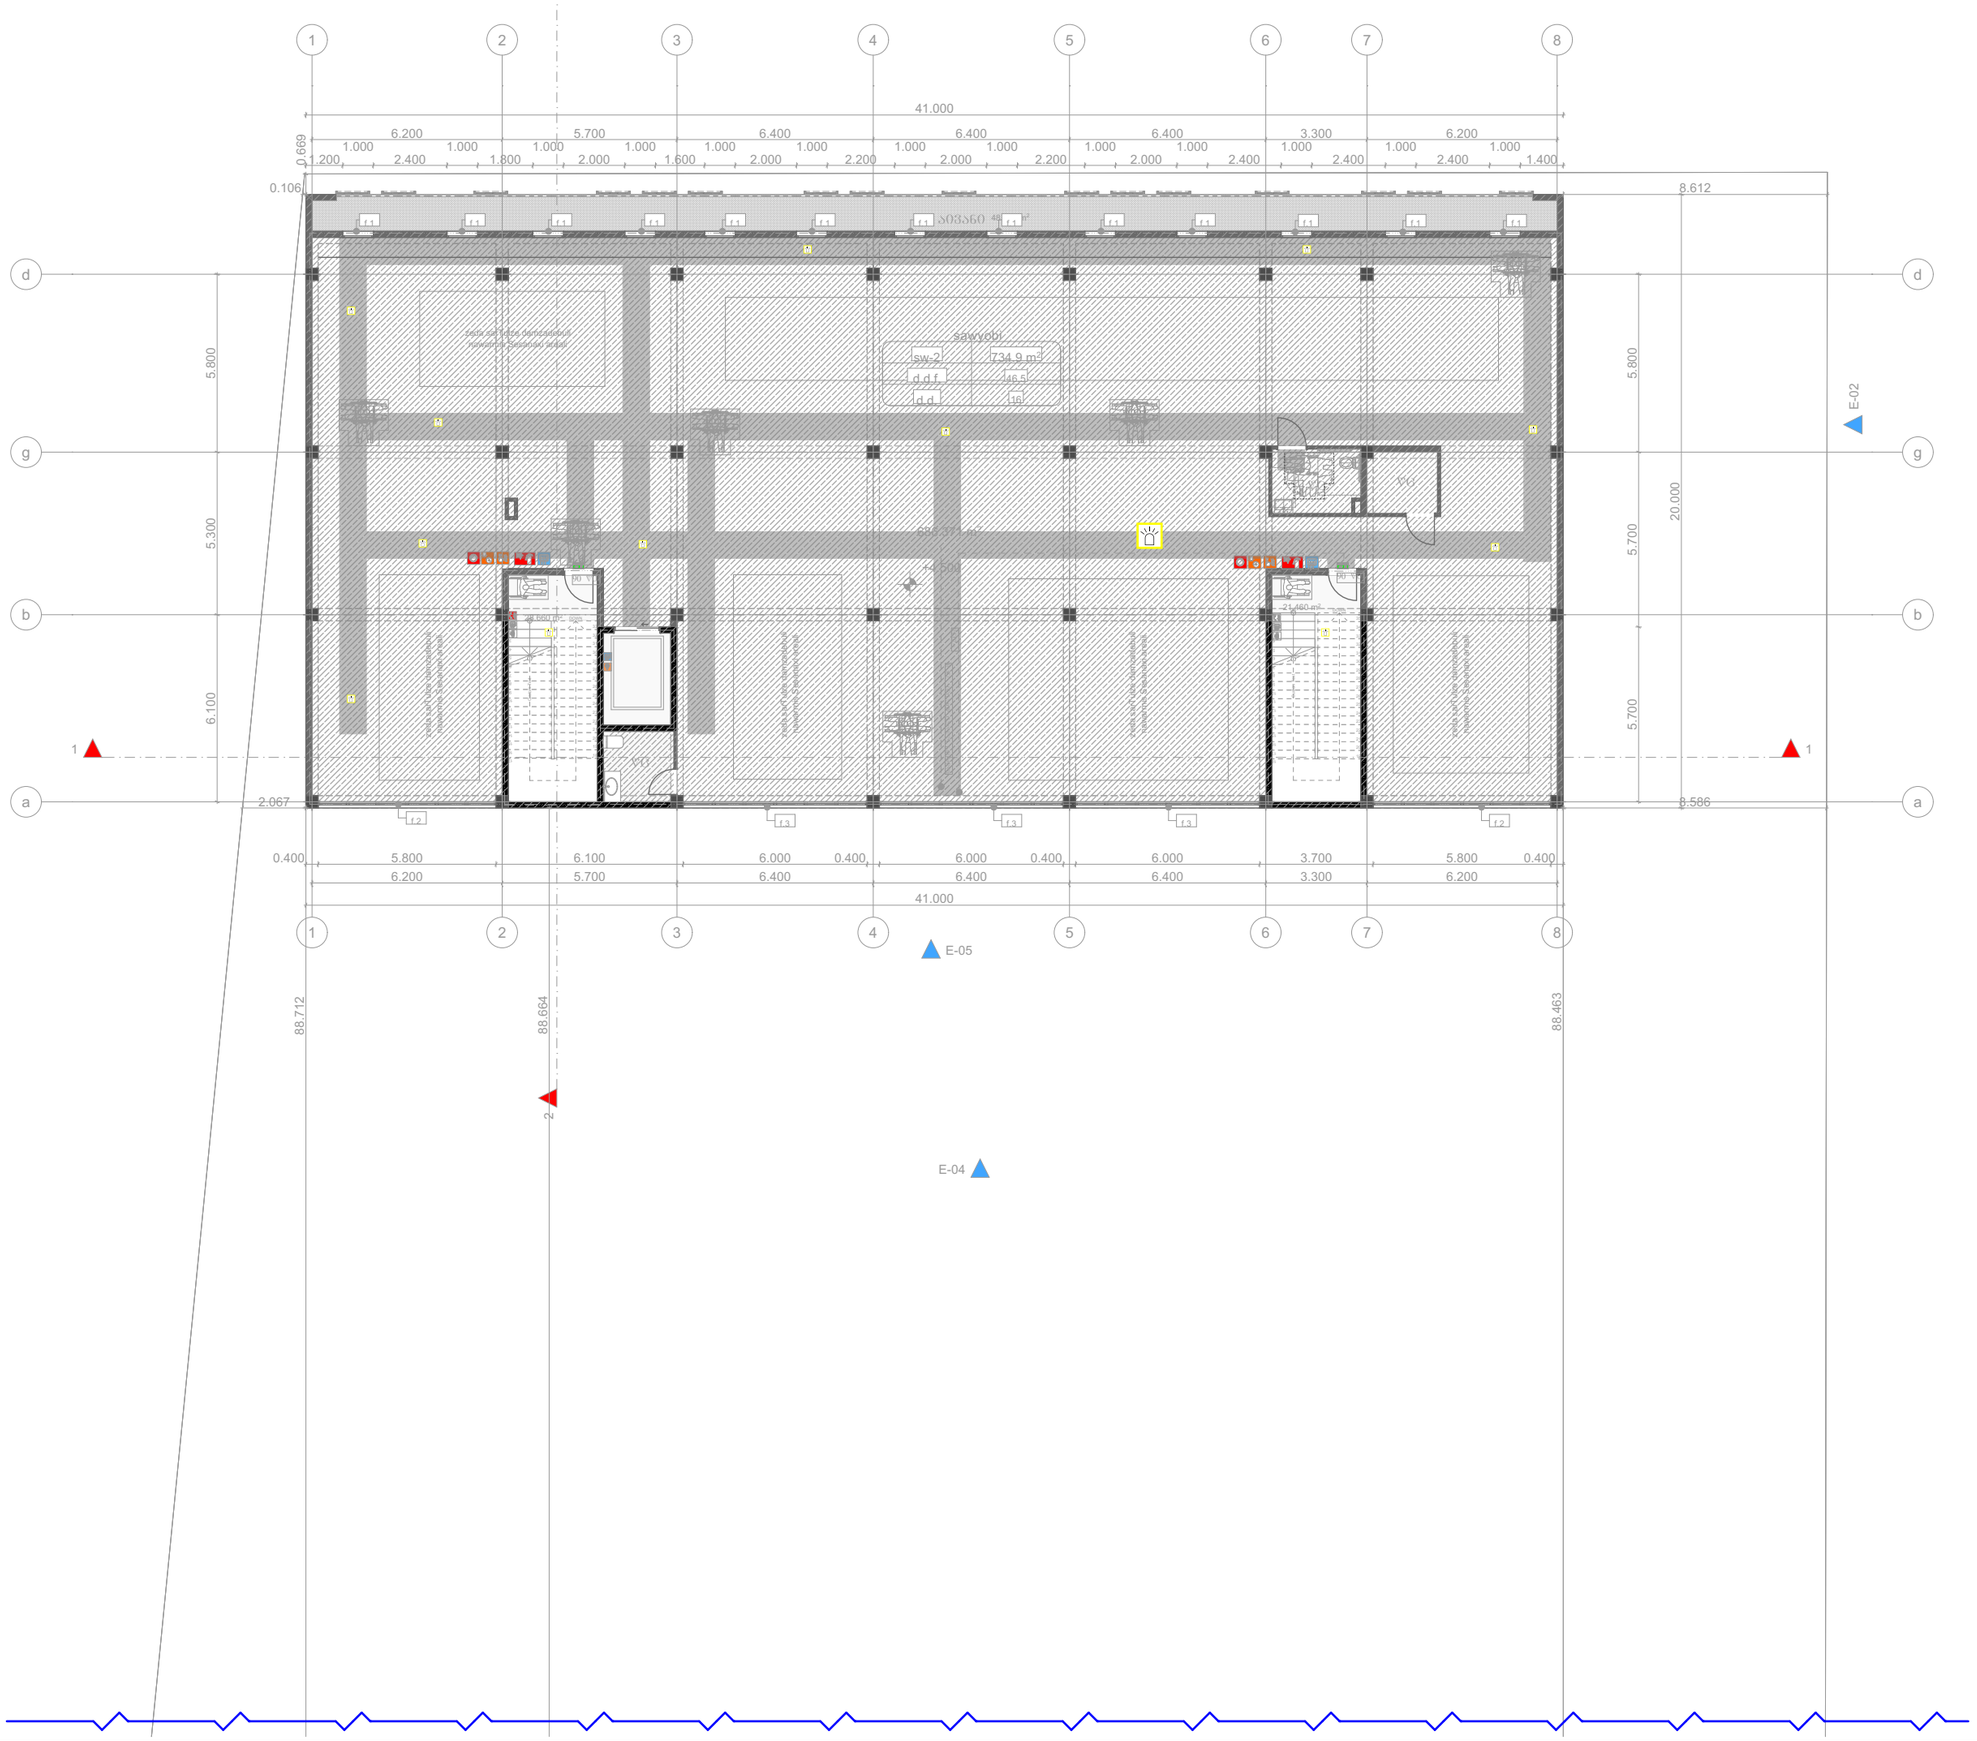



შ.პ.ს. "ბიემჯი პროჯექტ"
L.T.D "BMG PROJECT"
ს/კ 406390640
GEORGIA SURVEY TEAM
BMG
შარფაშას ქუჩა # 14
598 66 70 70
557 98 08 99
groupbmg@yahoo.com


| | |
|---|---|
| obieqtis misamarTi | qalaqi Tbilisi, Tengiz CantlaZis Cixi, #3 |
| naxazis dasaxeleba | |

miwis sakadastro kodi
01.19.16.002.230

| | | |
|---|---|---|
| teqnikuri direqtori | | zaza basilaZe |
| arqiteqtori | zaza basilaZe | |
| dainteresebuli piri | Sps "orxevi-96" | |
| | | |
| masStabi | m 1:100 | furceli a˜3 |
| TariRi | 2025 w | |

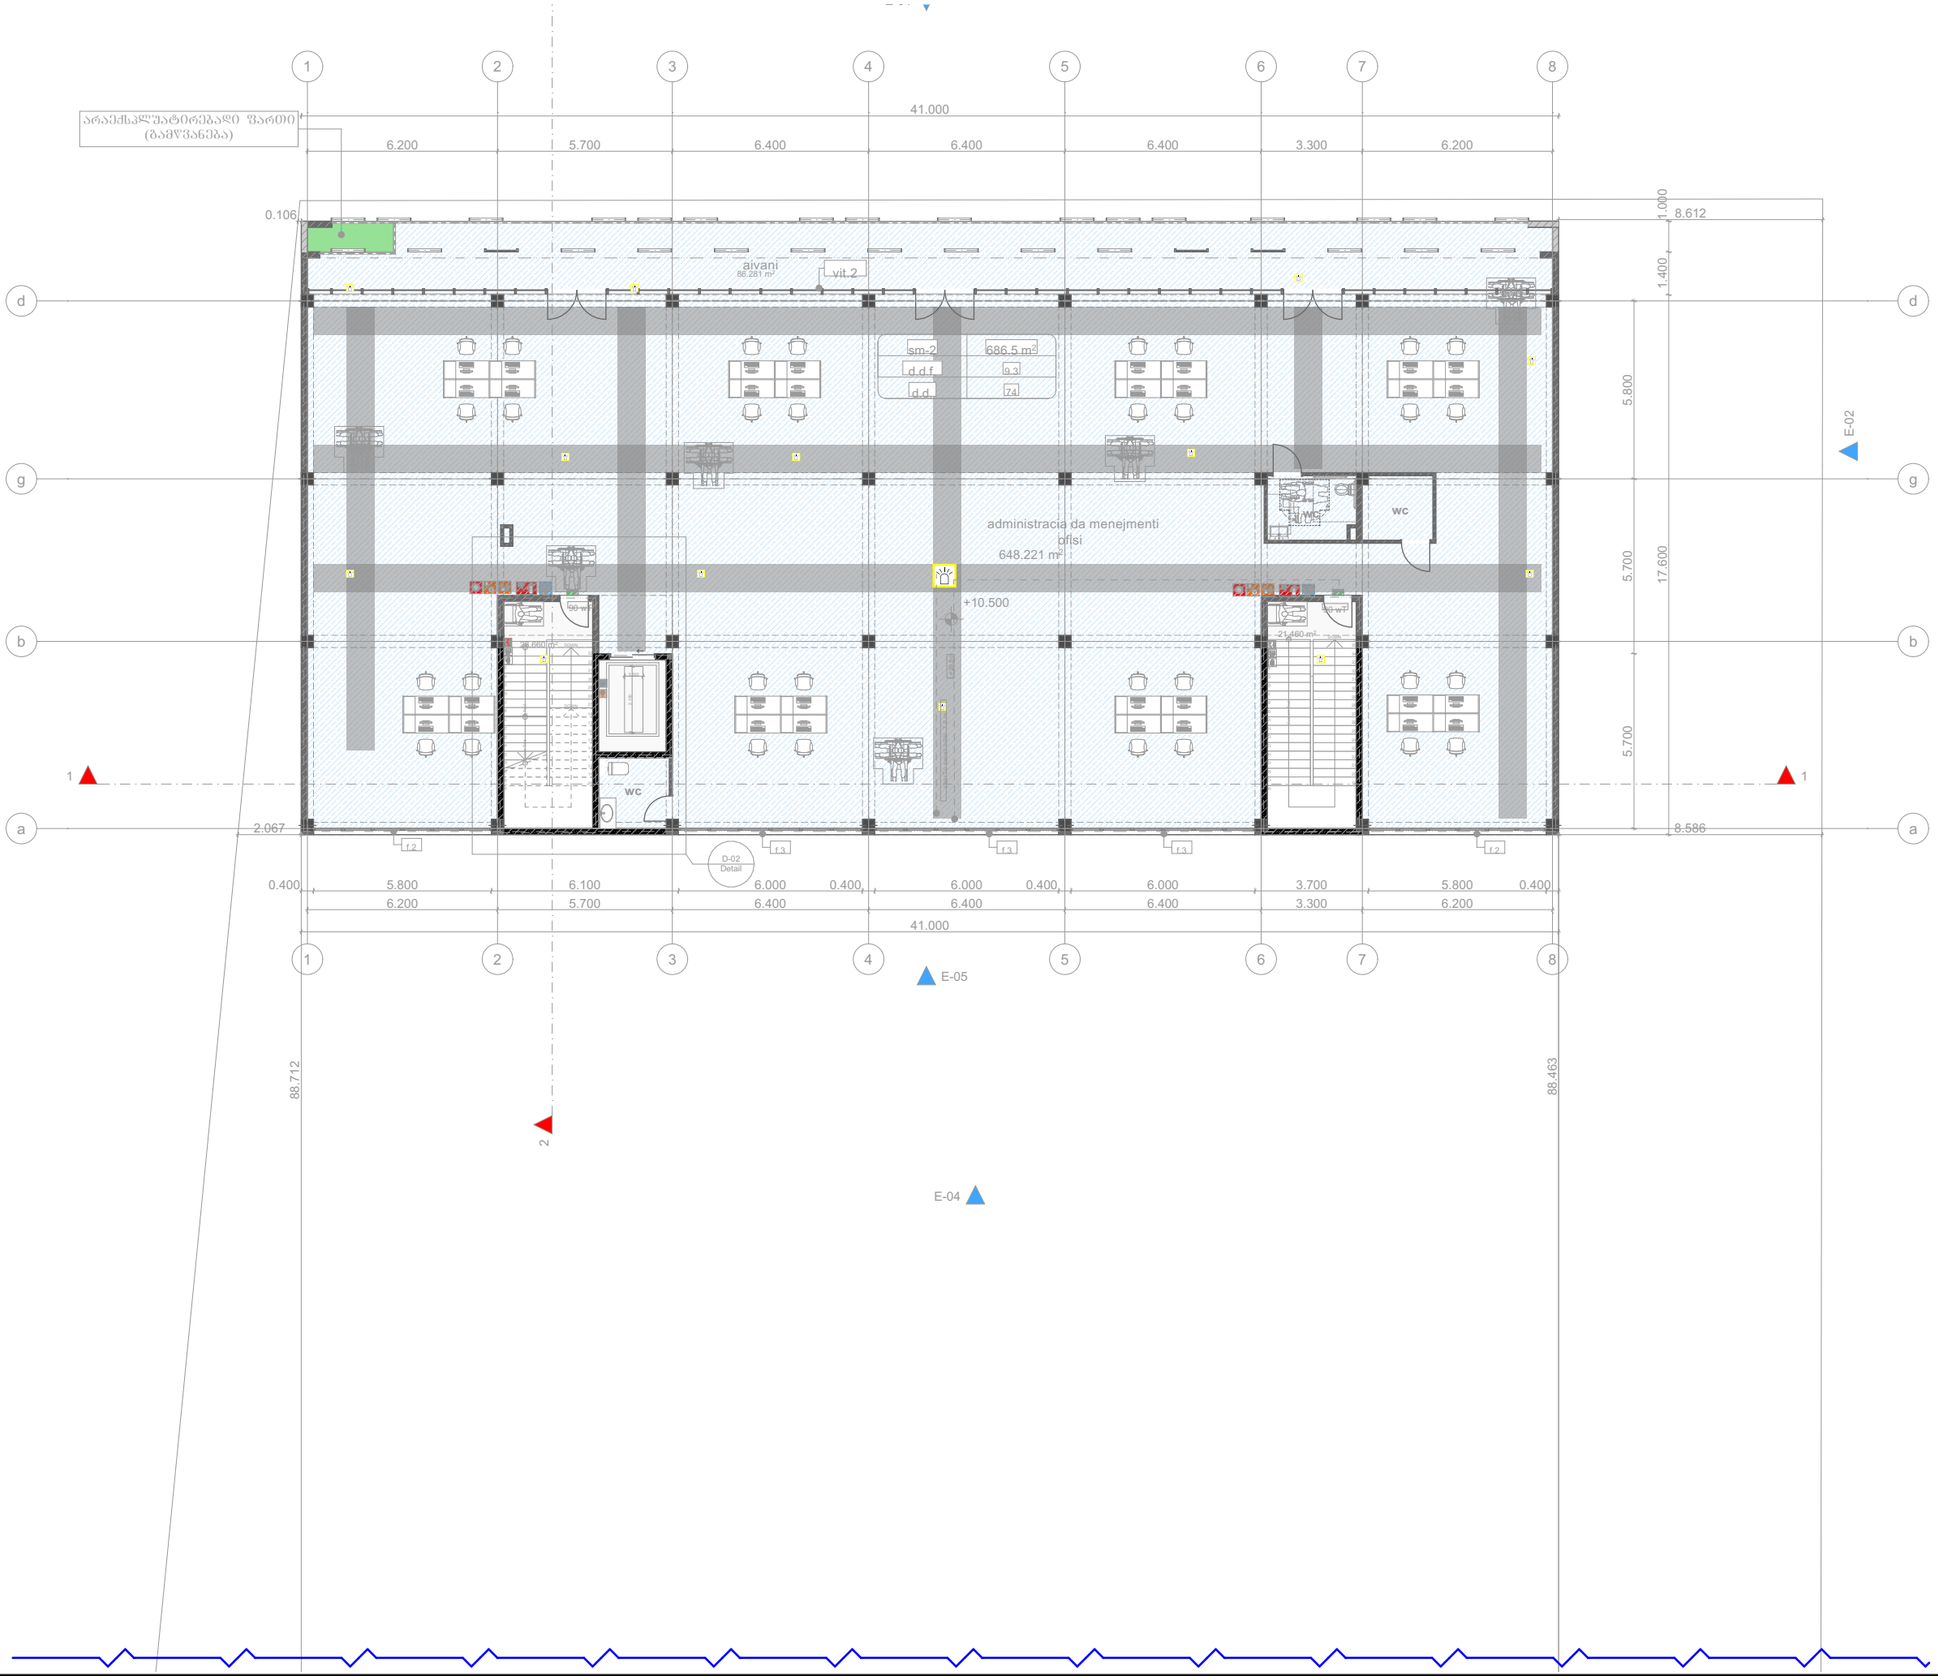


შ.პ.ს. "ბიემჯი პროჯექტ"
L.T.D "BMG PROJECT"
ს/კ 406390640

GEORGIA SURVEY TEAM
BMG

შარფაპას ქუჩა # 14
598 66 70 70
557 98 08 99
groupbmg@yahoo.com

| | |
|---|---|
| obieqtis misamarTi | qalaqi Tbilisi, Tengiz CantlaZis Cixi, #3 |
| naxazis dasaxeleba | |

miwis sakadastro kodi
01.19.16.002.230

| | | |
|---|---|---|
| teqnikuri direqtori | | zaza basilaZe |
| arqiteqtori | zaza basilaZe | |
| dainteresebuli piri | Sps "orxevi-96" | |
| | | |
| masStabi | m 1:100 | furceli a˜3 |
| TariRi | 2025 w | |

შ.პ.ს. "ბიემჯეი პროჯექტ"
L.T.D "BMG PROJECT"
ს/კ 406390640




შარფაანას ქუჩა # 14
598 66 70 70
557 98 08 99
groupbmg@yahoo.com

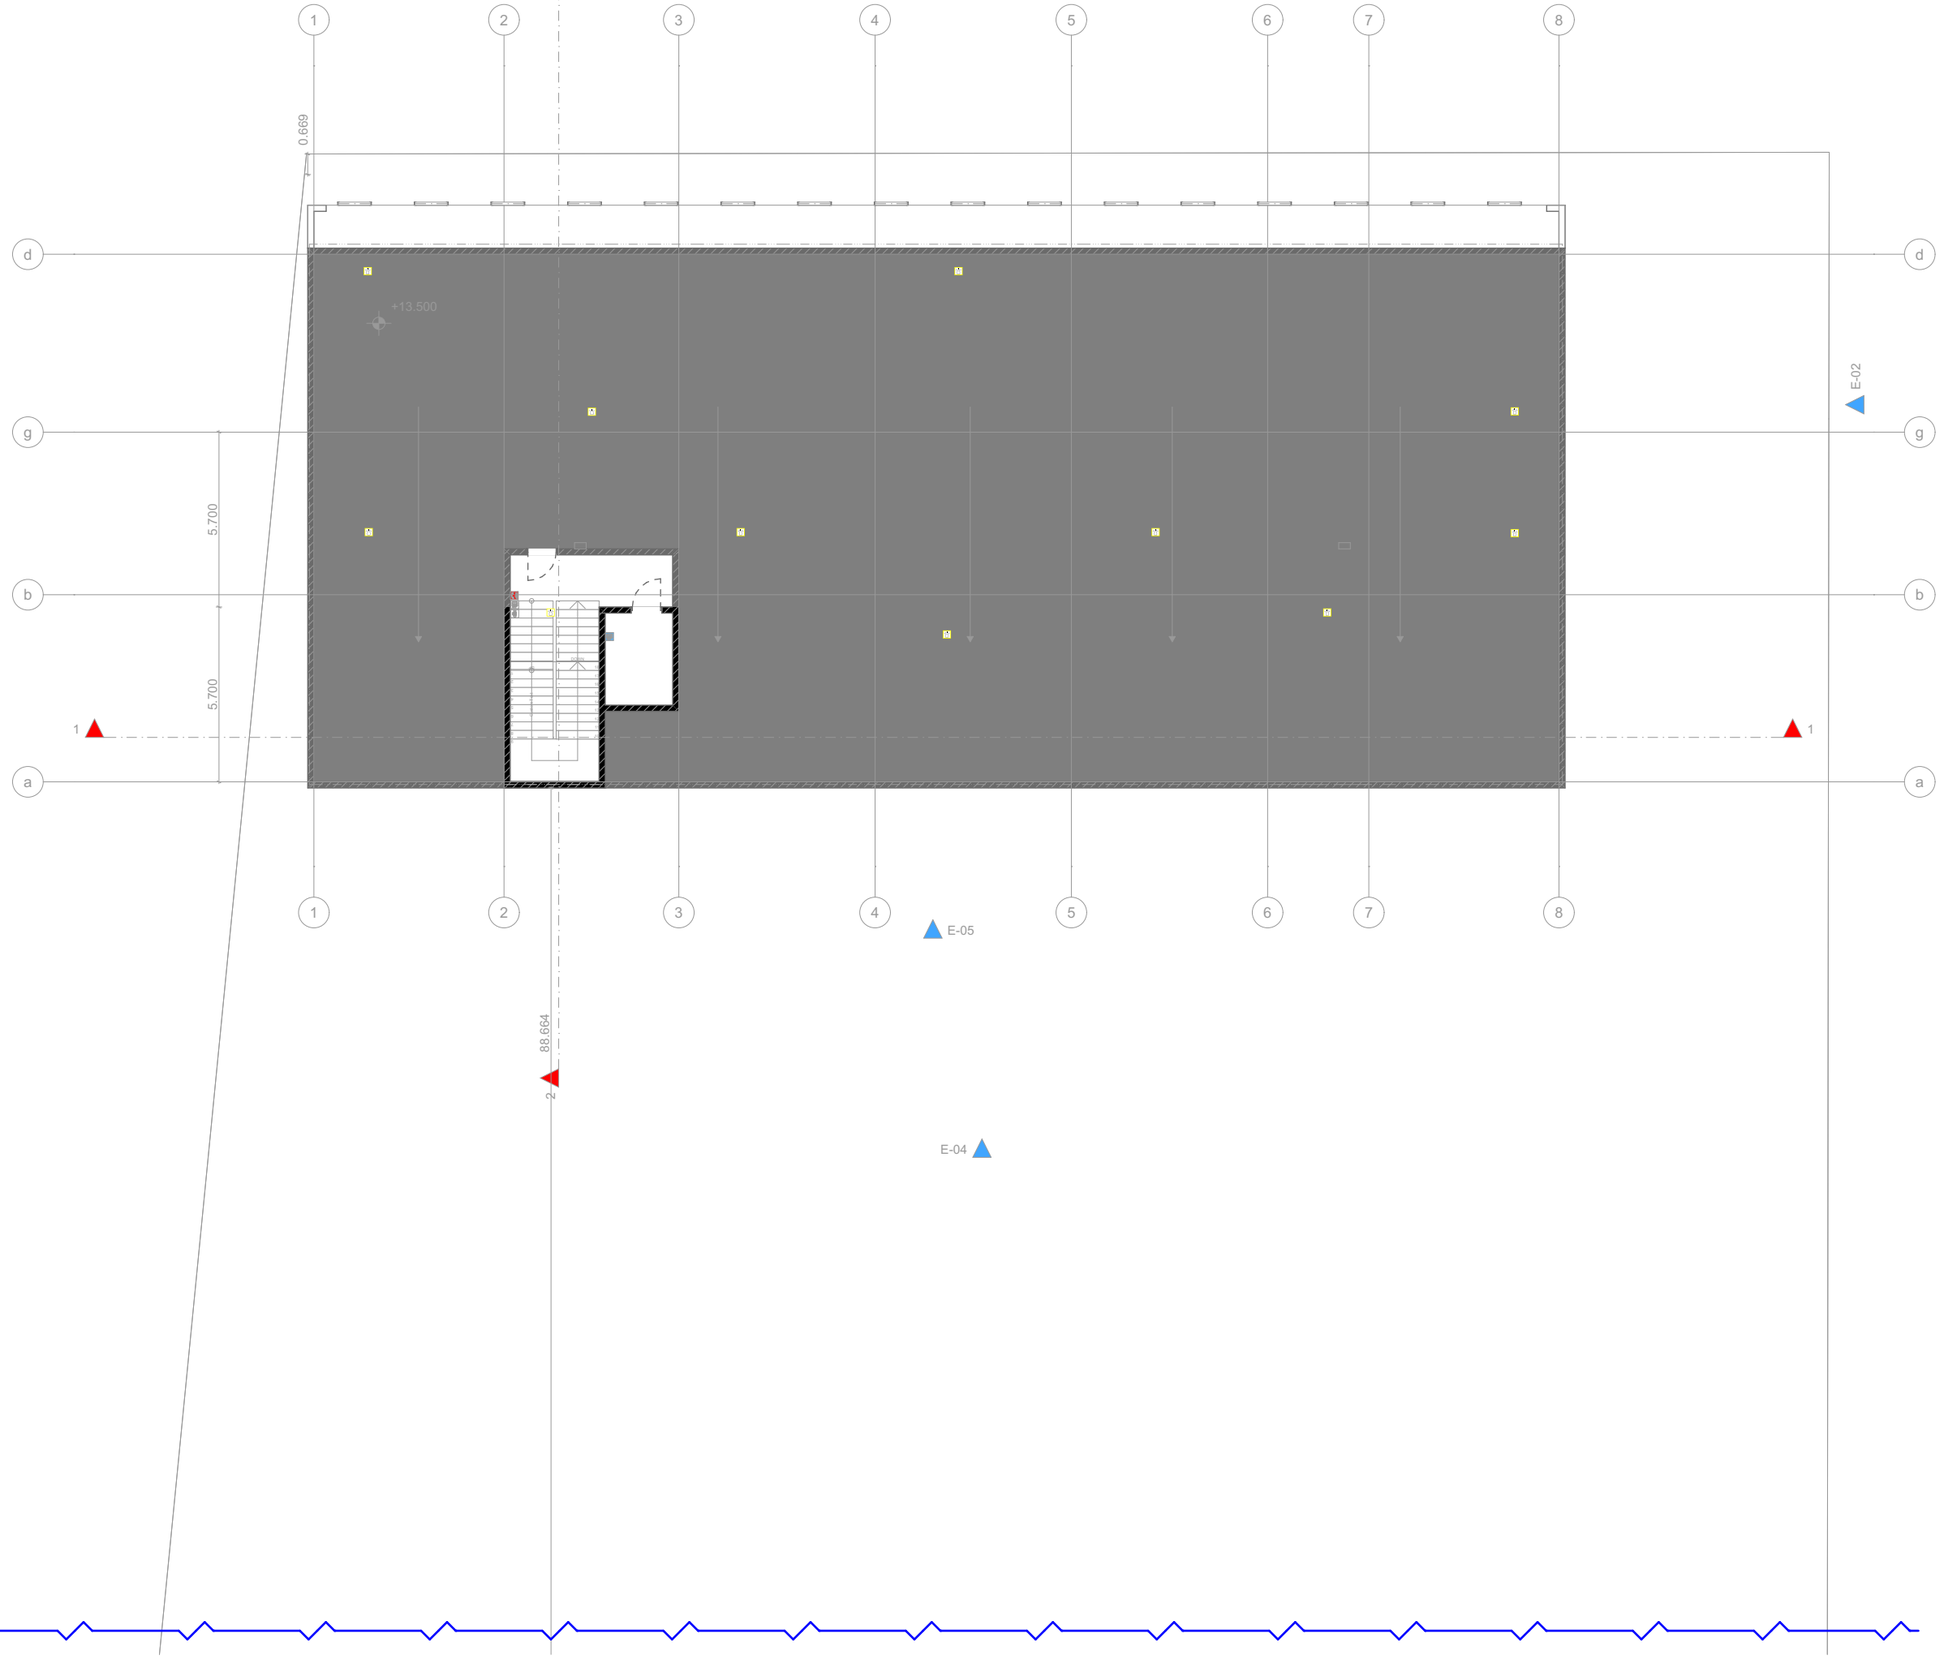


| | | | |
|---|---|---|---|
| obieqtis misamarTi | qalaqi Tbilisi, Tengiz CantlaZis Cixi, #3 | | |
| naxazis dasaxeleba | | | |
| miwis sakadastro kodi 01.19.16.002.230 | | | |
| teqnikuri direqtori | | zaza basilaZe | |
| arqiteqtori | zaza basilaZe | | |
| dainteresebuli piri | Sps "orxevi-96" | | |
| | | | |
| masStabi | m 1:100 | furceli | a˜3 |
| TariRi | 2025 w | | |

შ.პ.ს. "ბიემჯი პროჯექტ"
L.T.D "BMG PROJECT"
ს/კ 406390640




შარფაანას ქუჩა # 14
598 66 70 70
557 98 08 99
groupbmg@yahoo.com

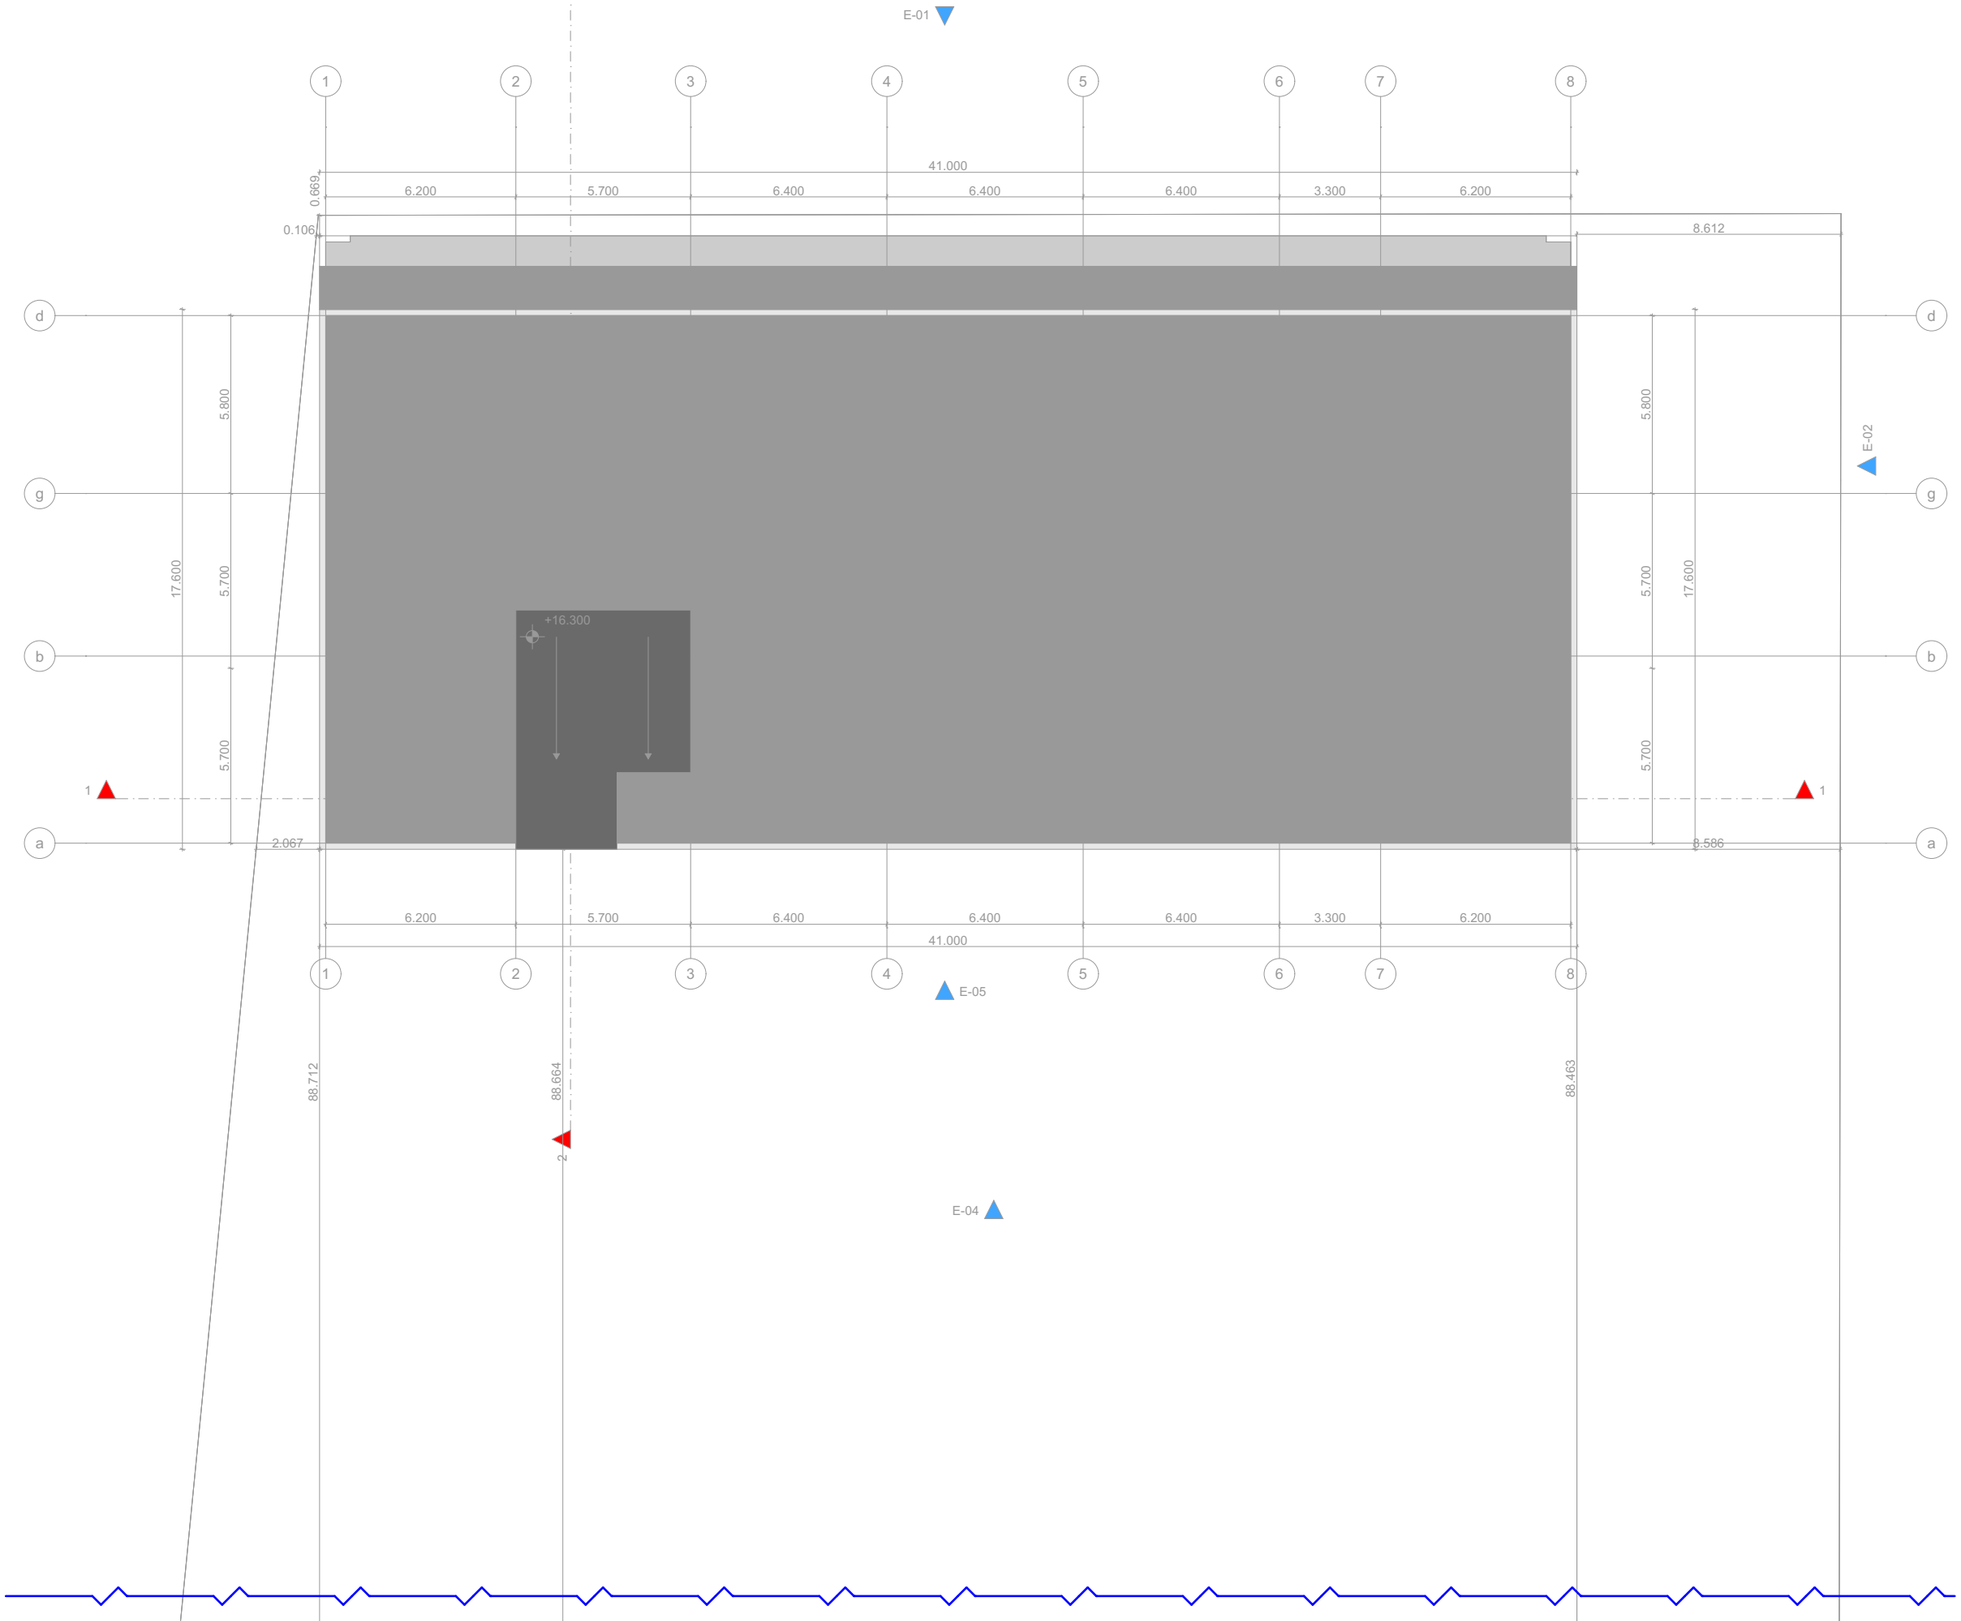


| | | | |
|---|---|---|---|
| obieqtis misamarTi | qalaqi Tbilisi, Tengiz CantlaZis Cixi, #3 | | |
| naxazis dasaxeleba | | | |
| miwis sakadastro kodi 01.19.16.002.230 | | | |
| teqnikuri direqtori | | zaza basilaZe | |
| arqiteqtori | zaza basilaZe | | |
| dainteresebuli piri | Sps "orxevi-96" | | |
| | | | |
| masStabi | m 1:100 | furceli | a˜3 |
| TariRi | 2025 w | | |

## კიბის და ლიფტის კვანძი

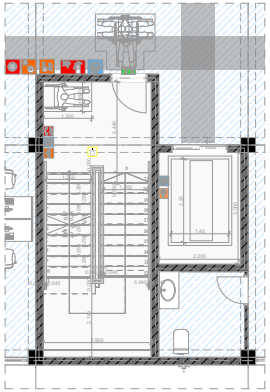

## კიბის კვანძი

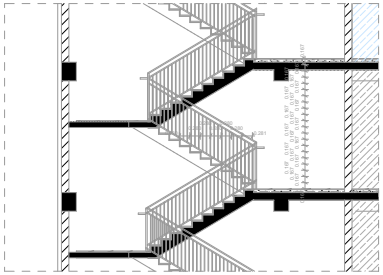

## საფეხურის მოპირკეთების დეტალი

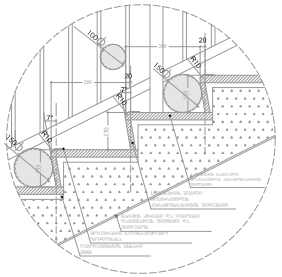

## მოაჯირის დამაგრების დეტალი

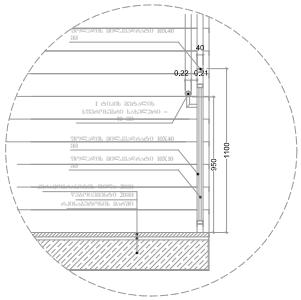


## სახელურის დამაგრების კვანძი

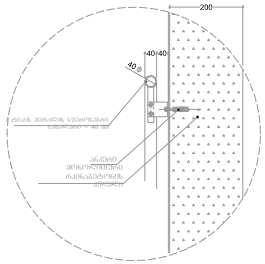


## მოაჯირის ფრაგმენტული ნახაზი

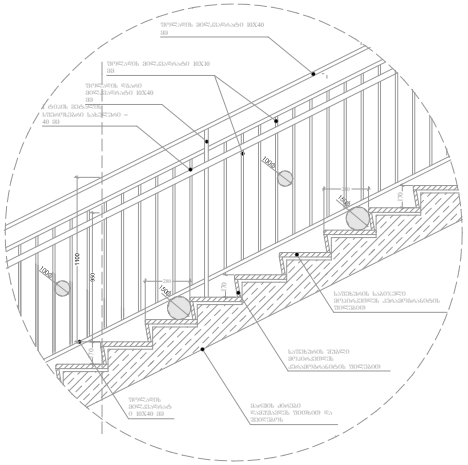

## ლიფტის დეტალი

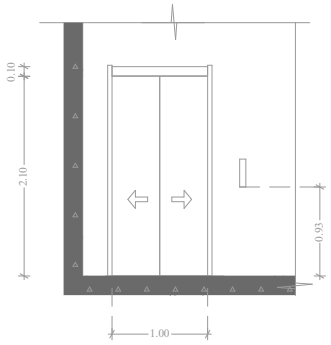

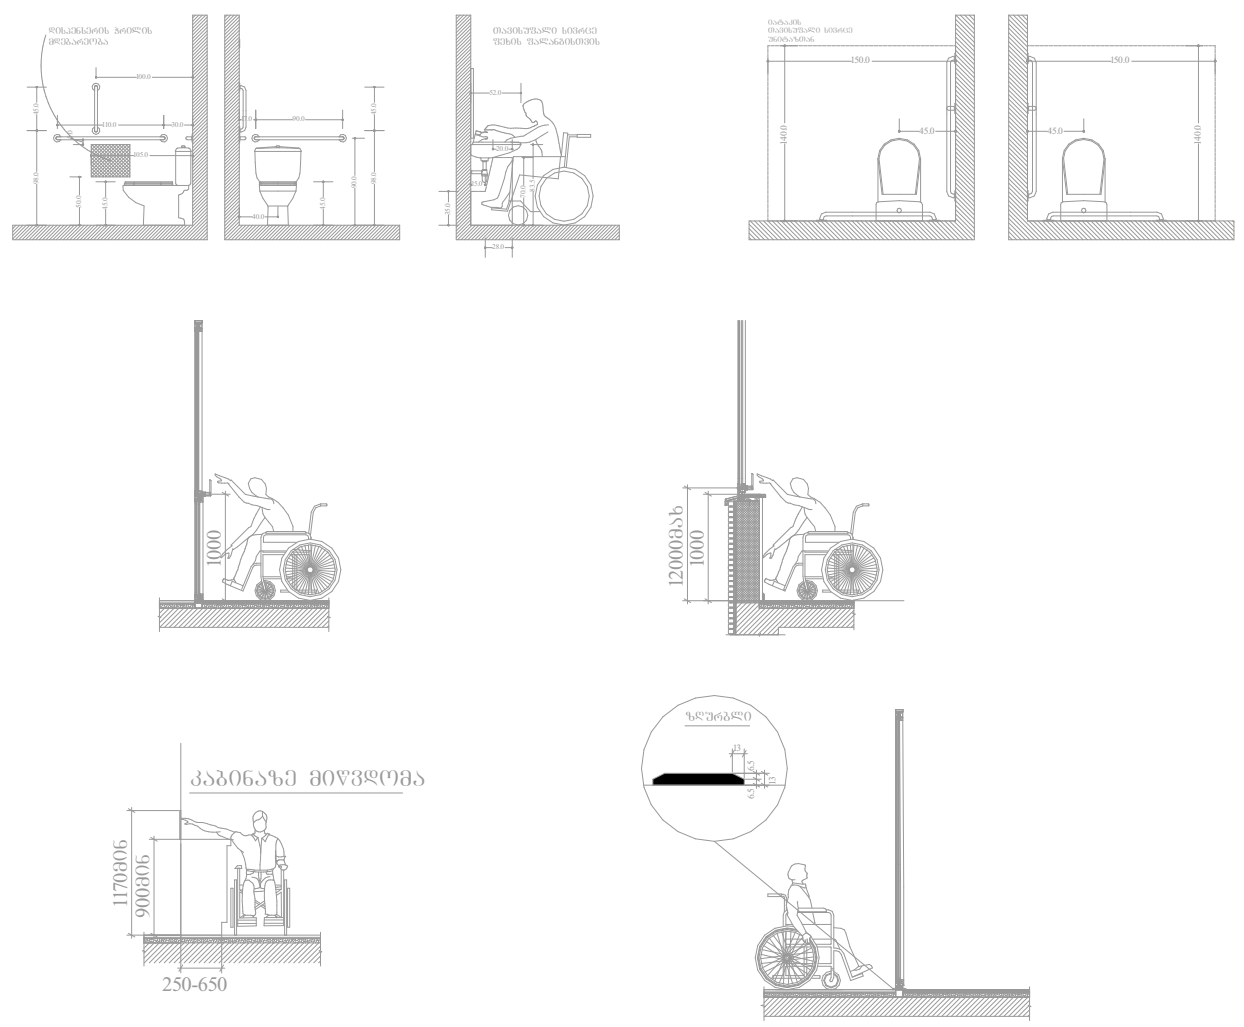

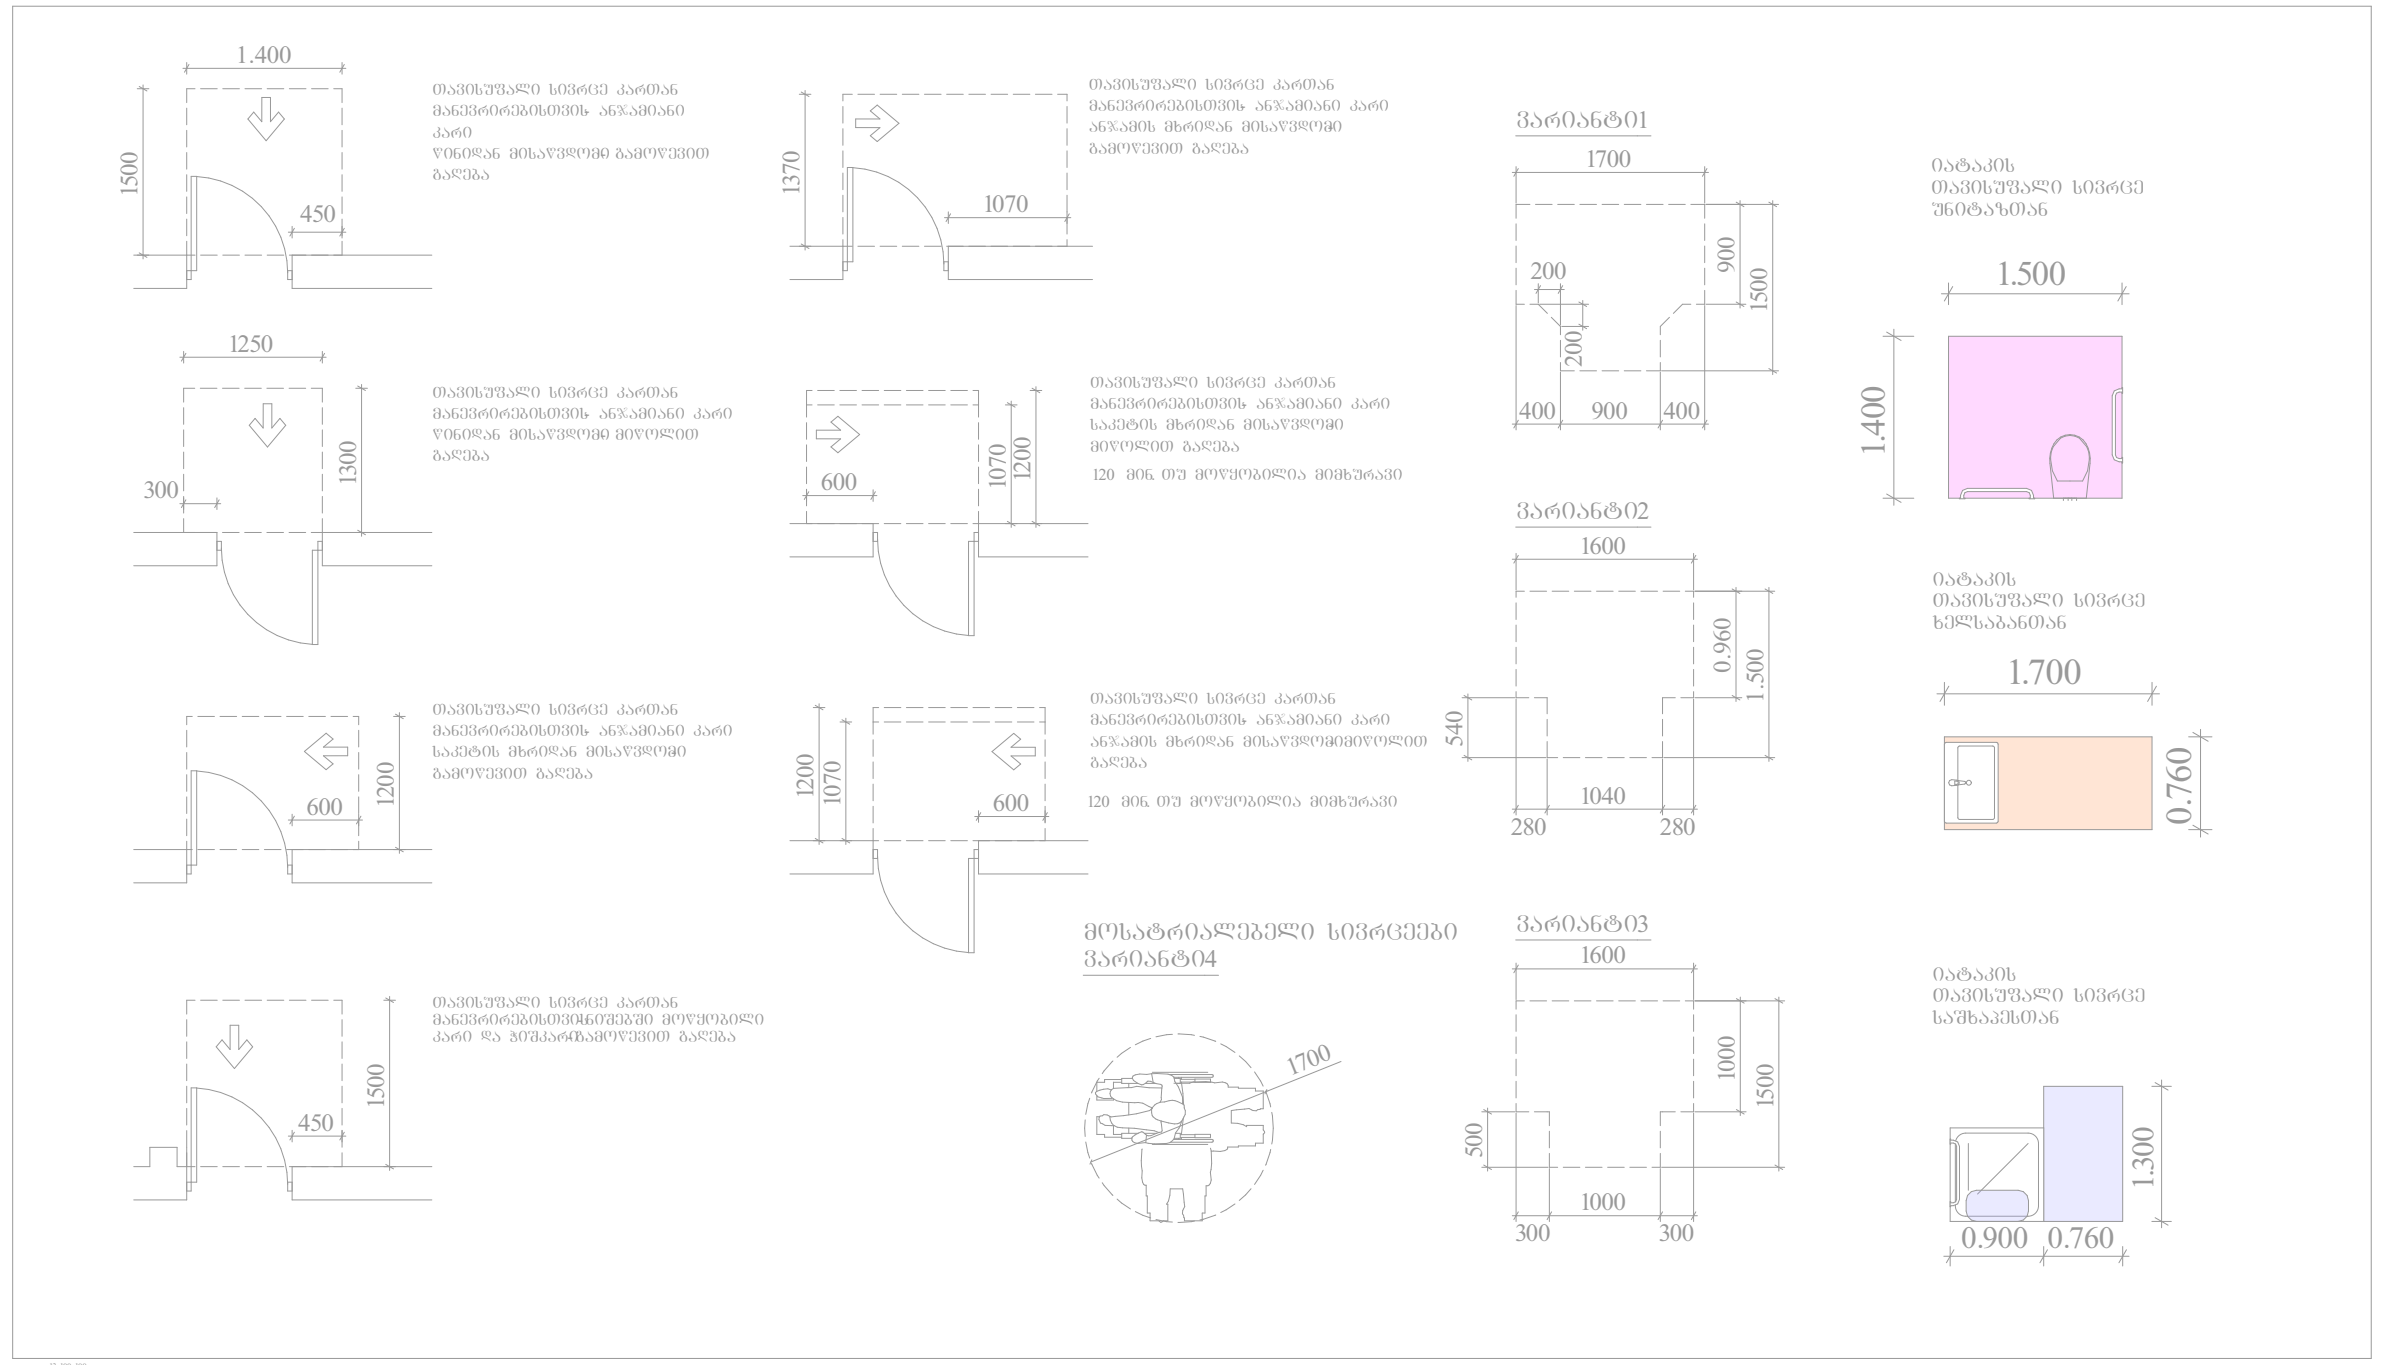

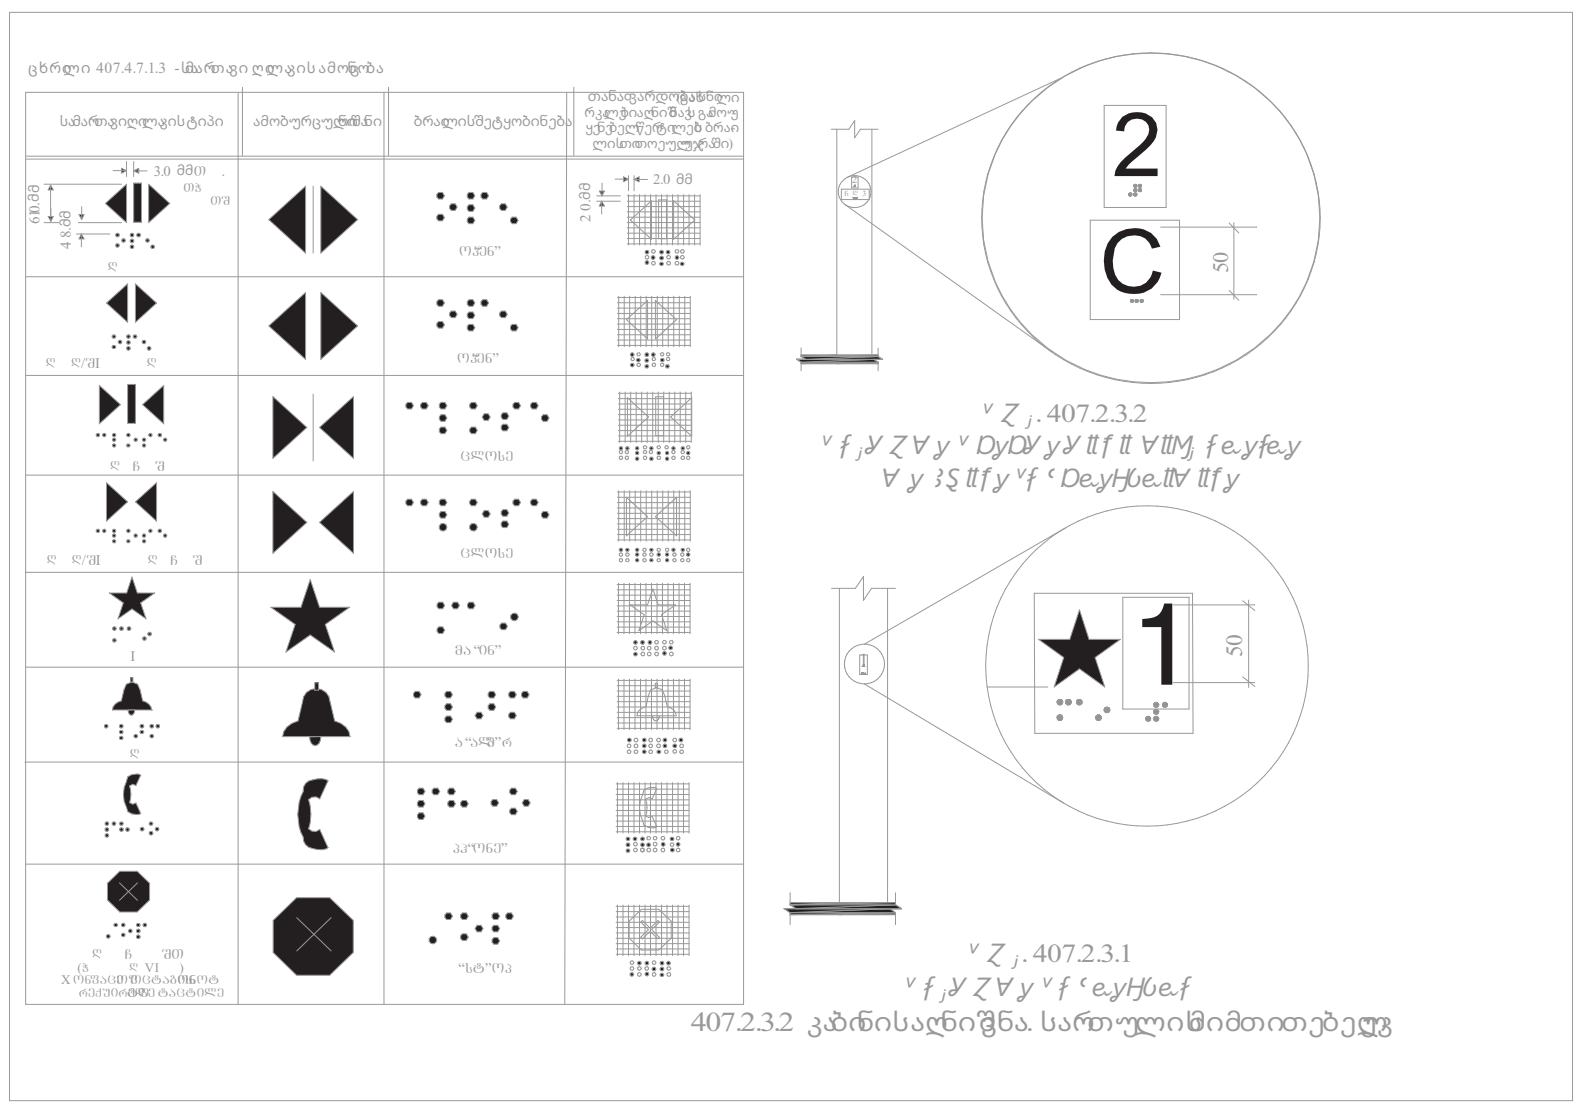

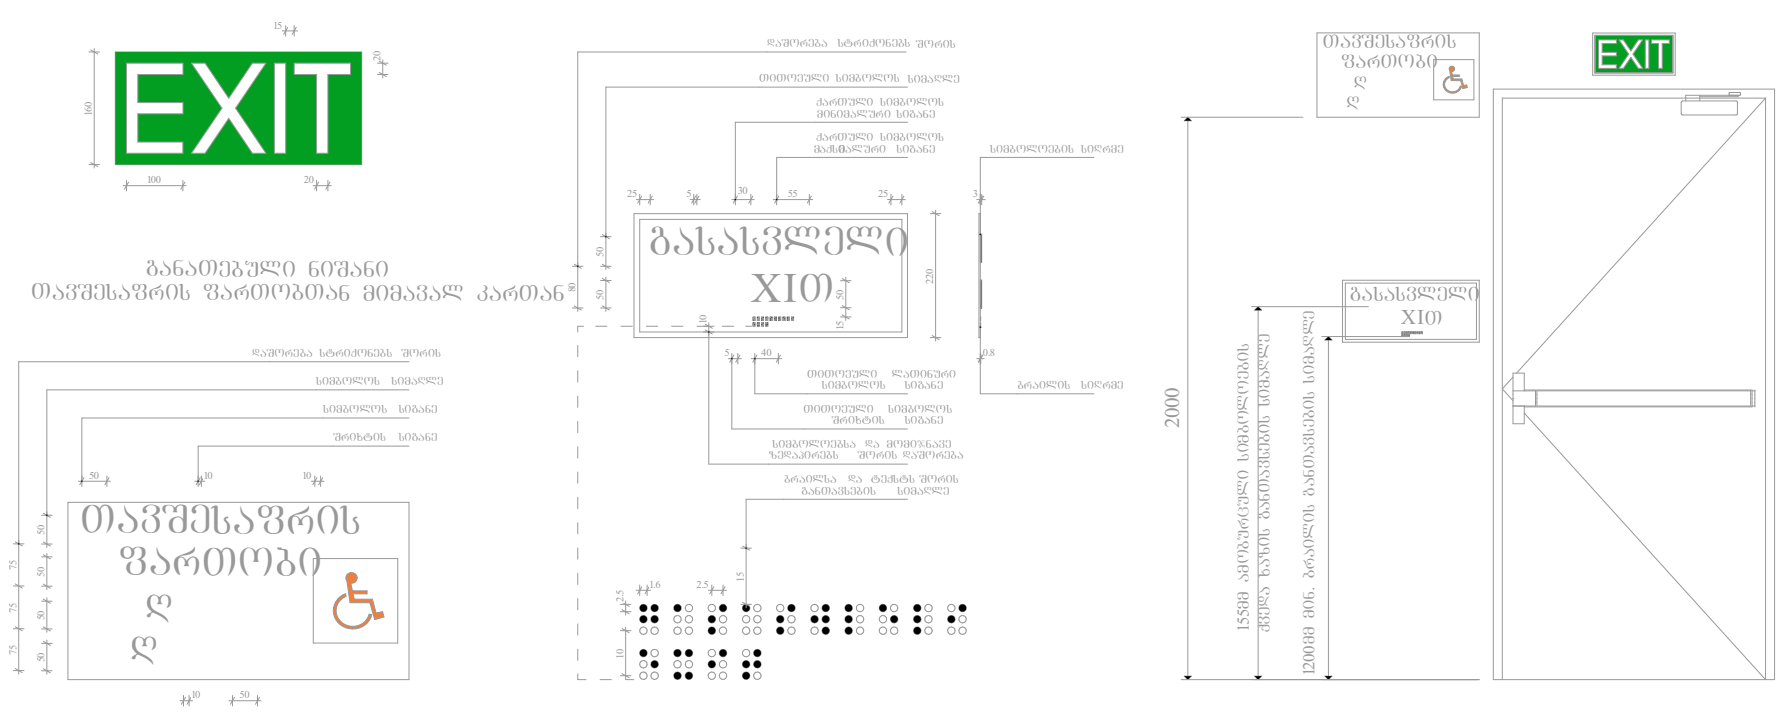

გასასვლელის განათებული ნიშანი
ნიშანი ამობურცული სიმბოლოებით და ბრაილით
და გარეთ გამავალ ყველა კართან
EXIT
თავშესაფრის ფართობი