
ჭრილი „1-1"
მ. 1:300

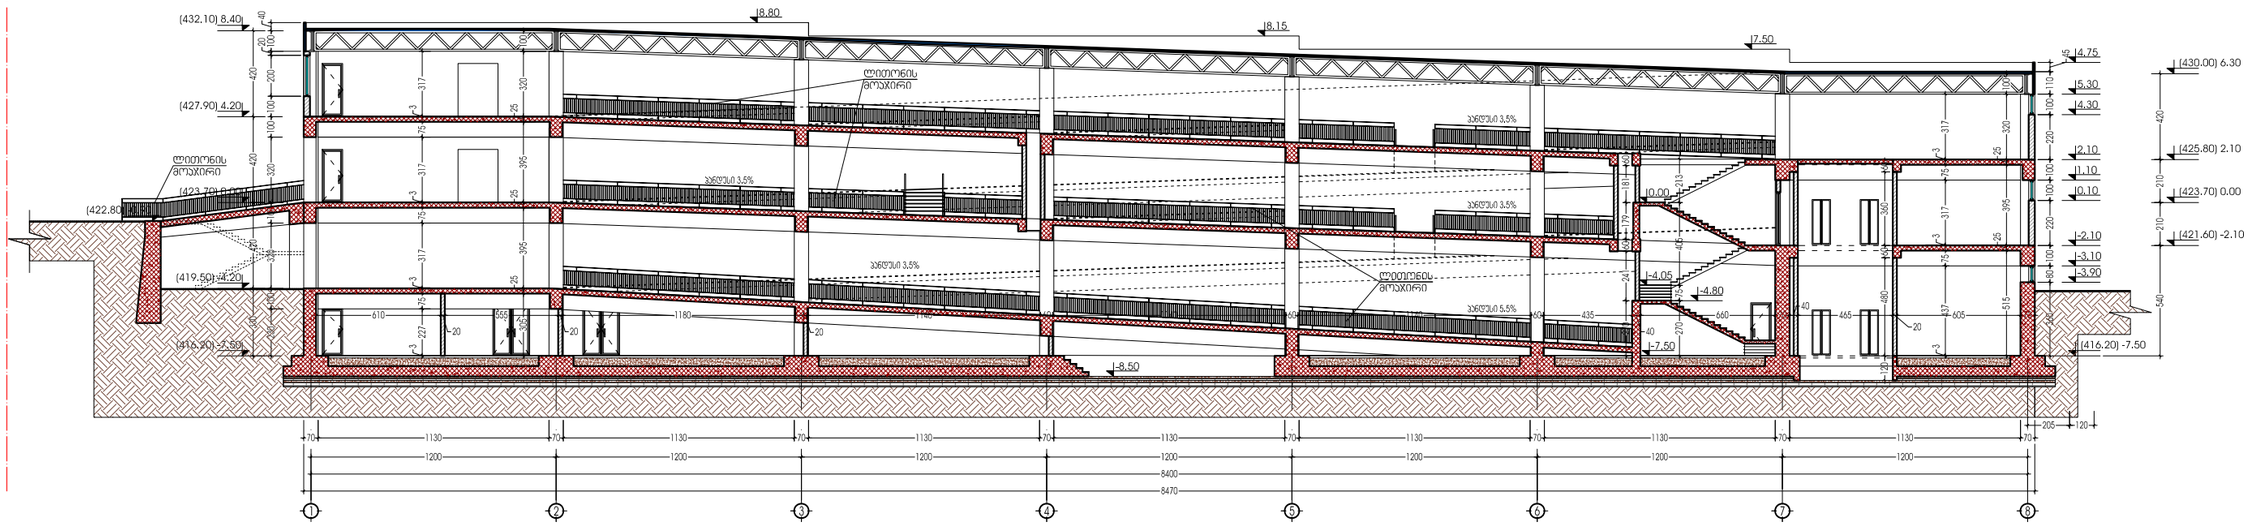

შენიშვნა;



პირობითი აღნიშვნები	
101	სათავსოს ნომერი
00.0 მ²	სათავსოს ფართი
ტ-1	იატაკის ტიპი
ჯ-1	ჯარების ტიპი
ფ-1	ფანჯრის ტიპი
ვტ-1	ვიტრაჟის ტიპი

პირობითი აღნიშვნები	
±0.00	ნიშნული (გეგმაზე)
±0.00	ნიშნული (ჭრილებზე და ფასადებზე)
1	ჭრილის ხაზი
1	ღერძის მაჩვენებელი ნომერი
	საპროექტო რკ/ბ კოლონა, კედელი
	საპროექტო კედელი, ტიხარი

ფურცლის დასახელება: ჭრილი 1-1		მასშტაბი 1:300
დირექტორი	გ. ჯვიწინაშვილი	
არქიტექტორი	გ. ჯვიწინაშვილი	
ავტორი	დ. ვეშაპიძე	
დაამუშავა	გ. ქოროღლიშვილი	
შეამოწმა	ა. მაისურაძე	

ობიექტის სახელწოდება:
მრავალფუნქციური სავაჭრო ცენტრი

ობიექტის მისამართი: ქ. თბილისი, დიდუბე-ჩუღურეთის რაიონი, ცაბაძის ქ. №8


ფურცელი ა-13

დამკვეთი: ქალაქის გული

ფურცლები ა-21


geoplaco გეოპლაკო
კონსალტინგური ფირმა
კომპანია „გეოპლაკო"
საქართველო, თბილისი
ცაბაძის 11, 0105
ტელ.: (+995 32) 2 45 53 45, 45 64 92
ელ.ფოსტა: geoplaco@gol.ge
Company "GEOPLACO"
Tbilisi, Georgia
Tsabadze str. 11
Tel/fax: (+995 32) 45 64 92
E_mail: geoplaco@gol.ge
License # 2165

ჭრილი „2-2"
მ. 1:300

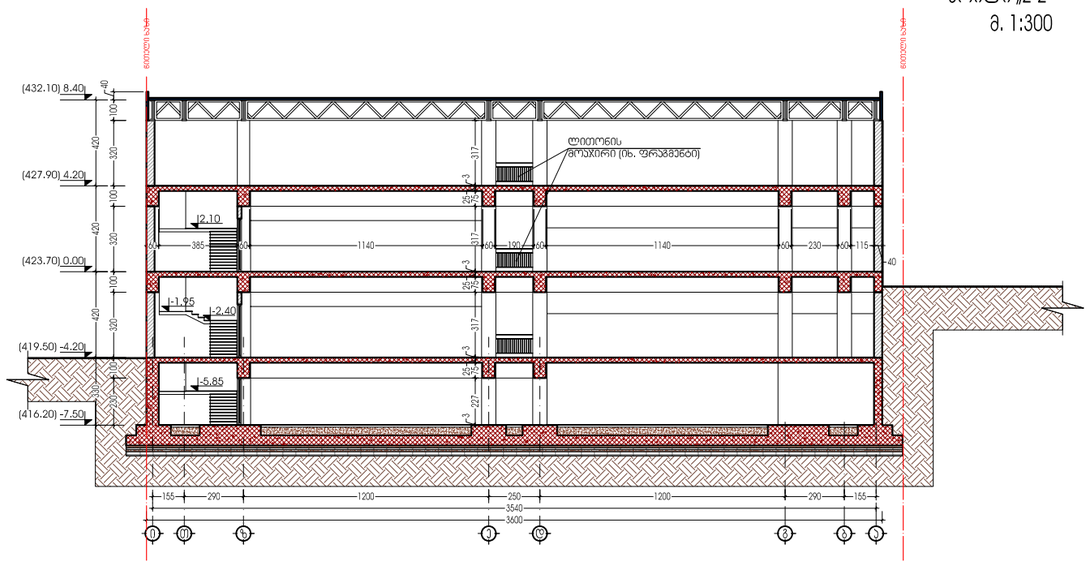

ფოლადის მოპირის ფრაგმენტი
მ. 1:20

ხედი 1-1

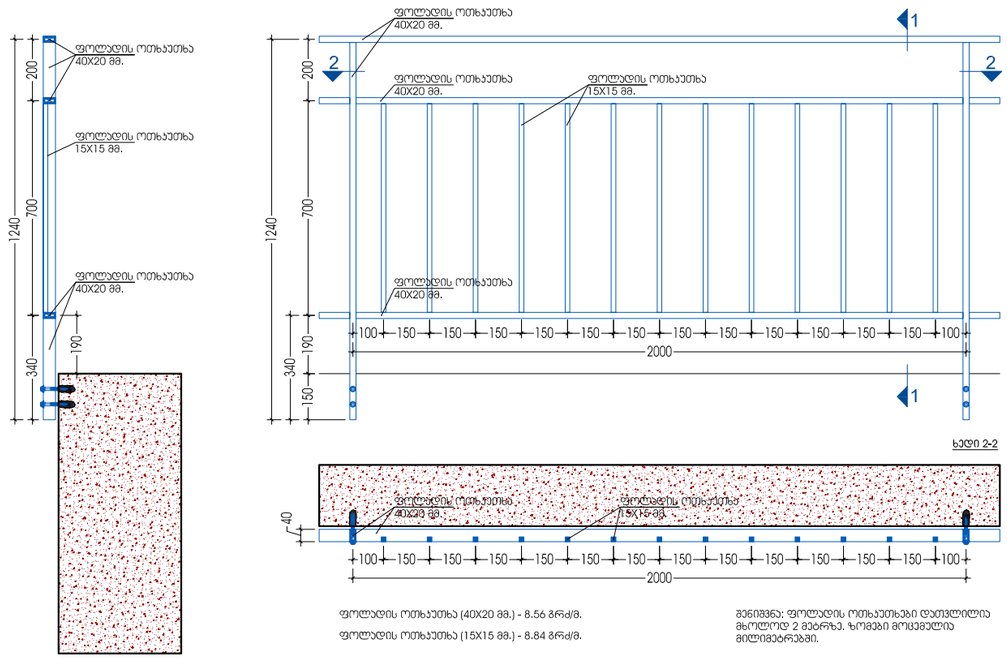

ფოლადის ოთხკუთხა (40X20 მმ.) - 8.56 გრძ/მ.

ფოლადის ოთხკუთხა (15X15 მმ.) - 8.84 გრძ/მ.

შენიშვნა: ფოლადის ოთხკუთხები დათვლილია მხოლოდ 2 მეტრზე. ზომები მოცემულია მილიმეტრებში.

შენიშვნა:



პირობითი აღნიშვნები	
101	სათვსოს ნომერი
00.0 მ²	სათვსოს ფართი
Ⓐ-1	იატაკის ტიპი
ჯ-1	ჯარების ტიპი
ფ-1	ფანჯრის ტიპი
ვტ-1	ვიტრაჟის ტიპი

პირობითი აღნიშვნები	
±0.00	ნიშნული (გეგმაზე)
±0.00	ნიშნული (ჭრილებზე და ფასადებზე)
1	ჭრილის ხაზი
1	ღერძის მაჩვენებელი ნომერი
	საპროექტო რეაბ პოლონა, ჯედელი
	საპროექტო ჯდელი, ტიხარი

ფურცლის დასახელება: ჭრილი 2-2; ლიტონის მოაპირის ფრაგმენტი		მასშტაბი 1:300 1:20
დირექტორი	გ. ჯვიწინაშვილი	
არქიტექტორი	გ. ჯვიწინაშვილი	
ავტორი	დ. ვეშაპიძე	
დაამუშავა	გ. ქოროლლიშვილი	
შეამოწმა	ჯ. მაისურაძე	

ობიექტის სახელწოდება:
მრავალფუნქციური სავაჭრო ცენტრი

ობიექტის მისამართი:
ქ. თბილისი, დიდუბე-ჩუღურეთის რაიონი, ცაბაძის ქ. №8

ფურცელი ა-14

დამკვეთი:
ქალაქის გული

ფურცლები ა-21

გეოდაკო
Company "GEODACO+"
Tbilisi, Georgia
Dekali III St.
Tel/fax: (+995 32) 2 45 45 72
E_mail: ngodaco@gmail.ge
License # 2165