
ფასადი 1-8 ღერძებში
მ. 1:300

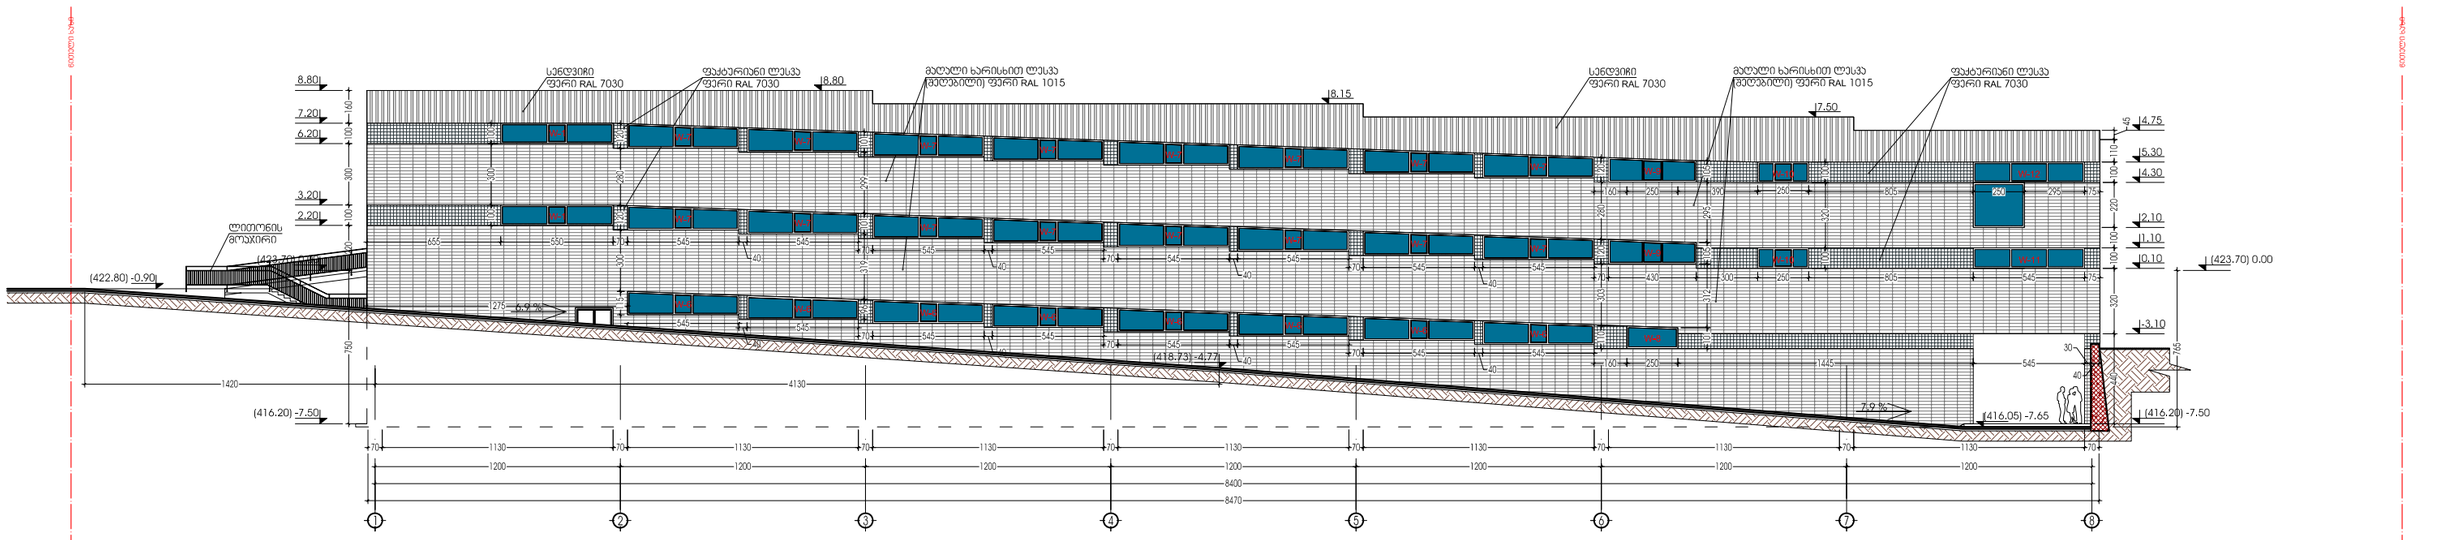

შენიშვნა:



პირობითი აღნიშვნები	
101	სათავსოს ნომერი
00.0 მ²	სათავსოს ფართი
ტ-1	იატაკის ტიპი
ჯ-1	ჯარების ტიპი
ფ-1	ფანჯრის ტიპი
ვტ-1	ვიტრაჟის ტიპი

პირობითი აღნიშვნები	
±0.00	ნიშნული (გეგმაზე)
±0.00	ნიშნული (ჭრილებზე და ფასადებზე)
1	ჭრილის ხაზი
1	ღერძის მაჩვენებელი ნომერი
	საკრედიტო რეზ პოლონა, კედელი
	საკრედიტო კედელი, ტიხარი

ფურცლის დასახელება: ფასადი 1-8 ღერძებში		მასშტაბი 1:300
დირექტორი	გ. ჯვიწინაშვილი	
არქიტექტორი	გ. ჯვიწინაშვილი	
ავტორი	დ. ვეშაჯიძე	
დაამუშავა	გ. ქორღოლიშვილი	
შეამოწმა	პ. მაისურაძე	

ობიექტის სახელწოდება:
მრავალფუნქციური სავაჭრო ცენტრი

ობიექტის მისამართი:
ქ. თბილისი, დიდუბე-ჩუღურეთის რაიონი, ცაბაძის ქ. №8

ფურცელი: ა-15


დამკვეთი:
ქალაქის გული

ფურცლები: ა-21

გიდეაკო
Company "GIDEACO"
Tbilisi, Georgia
David III St.,
Tel/Fax: (+995 32) 2 49 49 92
Twitter: (+995 32) 2 49 49 92
E_mail: "gideaco@gol.ge"
Licence # 2165


ფასადი ა-ი ღერძებში

მ. 1:300

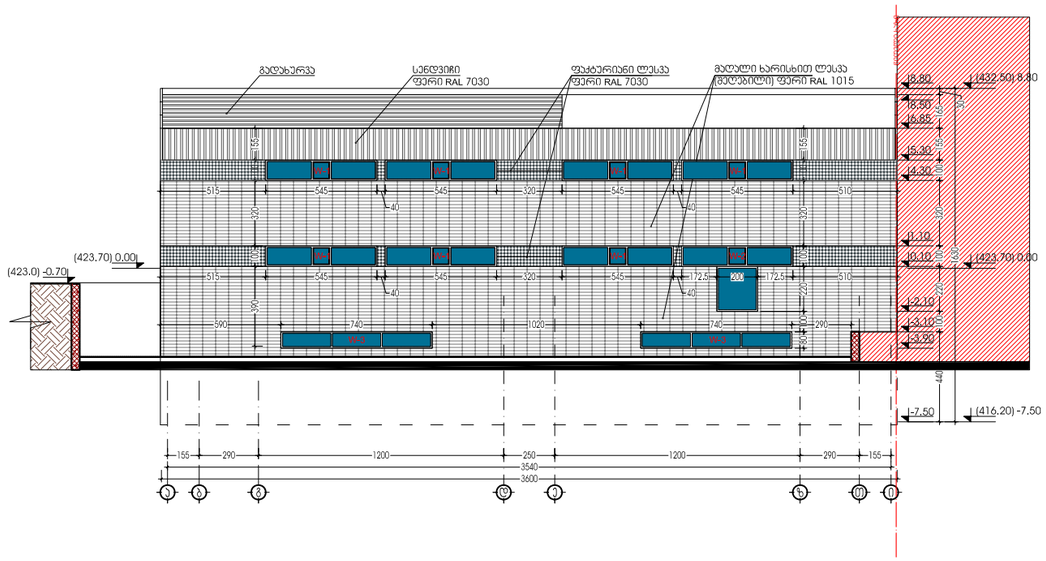

ფასადი ი-ა ღერძებში

მ. 1:300

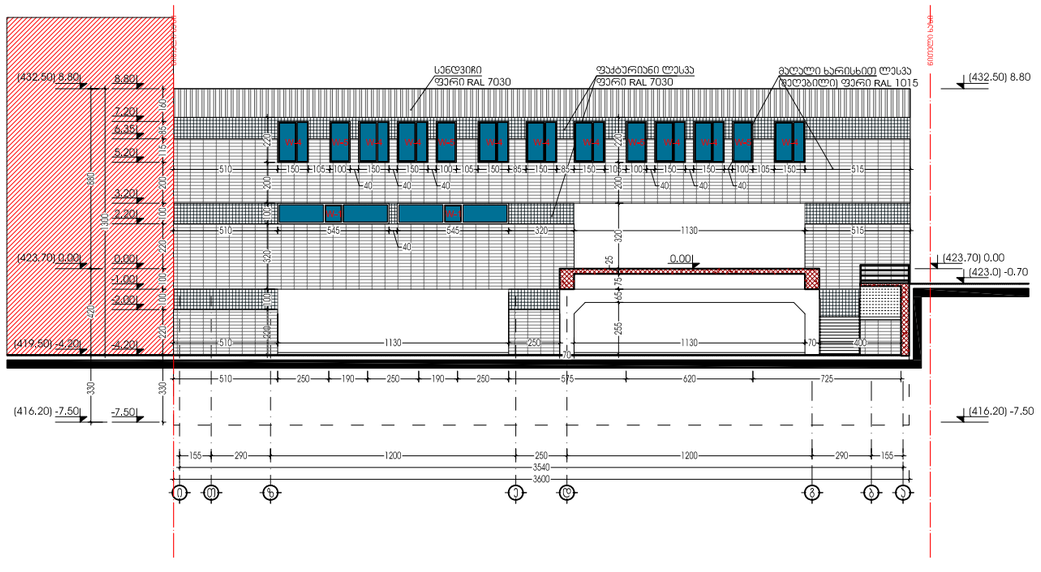

შენიშვნა:



პირობითი აღნიშვნები	
101	სათავსოს ნომერი
00.0 მ²	სათავსოს ფართი
ტ-1	იატაკის ტიპი
ა-1	კარების ტიპი
ფ-1	ფანჯრის ტიპი
ვტ-1	ვიტრაჟის ტიპი

პირობითი აღნიშვნები	
±0.00	ნიშნული (გეგმაზე)
±0.00	ნიშნული (ჭრილებზე და ფასადებზე)
	ჭრილის ხაზი
	ღერძის მაჩვენებელი ნომერი
	საპროექტო რკ/ბ პოლონა, კედელი
	საპროექტო კედელი, ტიხარი

ფურცლის დასახელება: ფასადი ა-ი ღერძებში; ფასადი ი-ა ღერძებში		მასშტაბი 1:300
დირექტორი	გ. ჯვიწინაშვილი	
არქიტექტორი	გ. ჯვიწინაშვილი	
ავტორი	დ. ვეშაჯიძე	
დაამუშავა	გ. ქოროლლიშვილი	
შეამოწმა	ა. მაისურაძე	

ობიექტის სახელწოდება: მრავალფუნქციური სავაჭრო ცენტრი	
ობიექტის მისამართი: ქ. თბილისი, დიდუბა-ჩუღურეთის რაიონი, ცაბაძის ქ. №8	ფურცელი ა-16
დამკვეთი: ქალაქის გული	ფურცლები ა-21

გეოდაკო
შპს "გეოდაკო"
Company "GEODACO"
Tbilisi, Georgia
Tel/Fax: (+995) 32 2 36 36 36,
E_mail: 