
A301
1 : 100

ჭრილი 1

ძირითადი გეგმები


ჭრილი 1-1

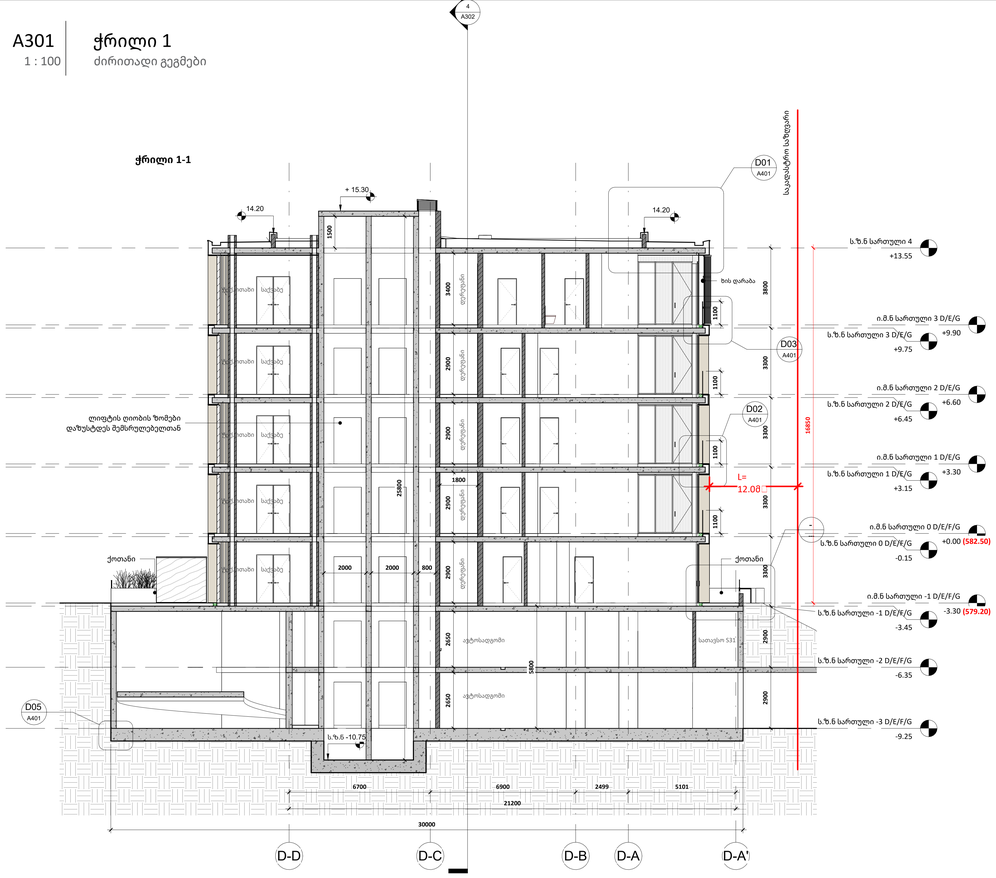

ჭრილი 2-2



ჭრილი 3-3

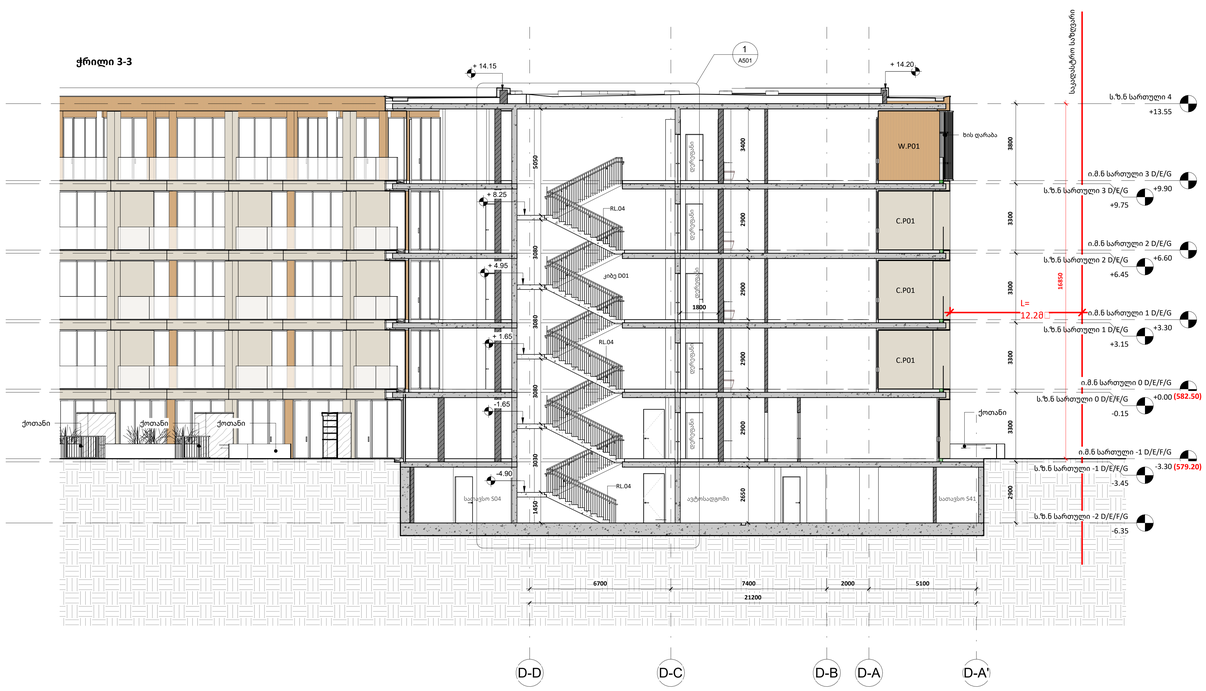

A0

A301

სათაური / Sheet Name

ჭრილი 1

NS Studio
0179 ბაზალეთის ქუჩა 3
ქ. თბილისი, საქართველო.
Tel: 593 27 88 58
info@nsstudio.ge


პროექტი / Project

ქ. თბილისი, ნაფეტვრებისკენ
მიმავალი გზა
ს.კ.- 01.14.07.008.187
საცხოვრებელი კომპლექსი
ნაფეტვრებში

ინფორმაცია დამკვეთის შესახებ

-

სიტუაციური გეგმა / Situation Plan

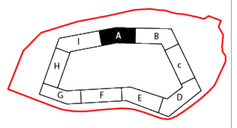

სქემატური განლა /Building Elevation

შენიშვნა / Note


ექსპლიკაცია / Legend

06/03/25
Cad Dwg File: **Samgori Residence**
ლუკა ჩაგანავა
ნინო ჭანტურია
გიორგი ხეცურიანი
ელენე ედიშერაშვილი
ლევამ არველაძე
ალექსანდრე ფოჩხიძე
გიორგი გოგოლაძე
NS Studio

A302
1 : 100

ჭრილი 4-4

ძირითადი გეგმები

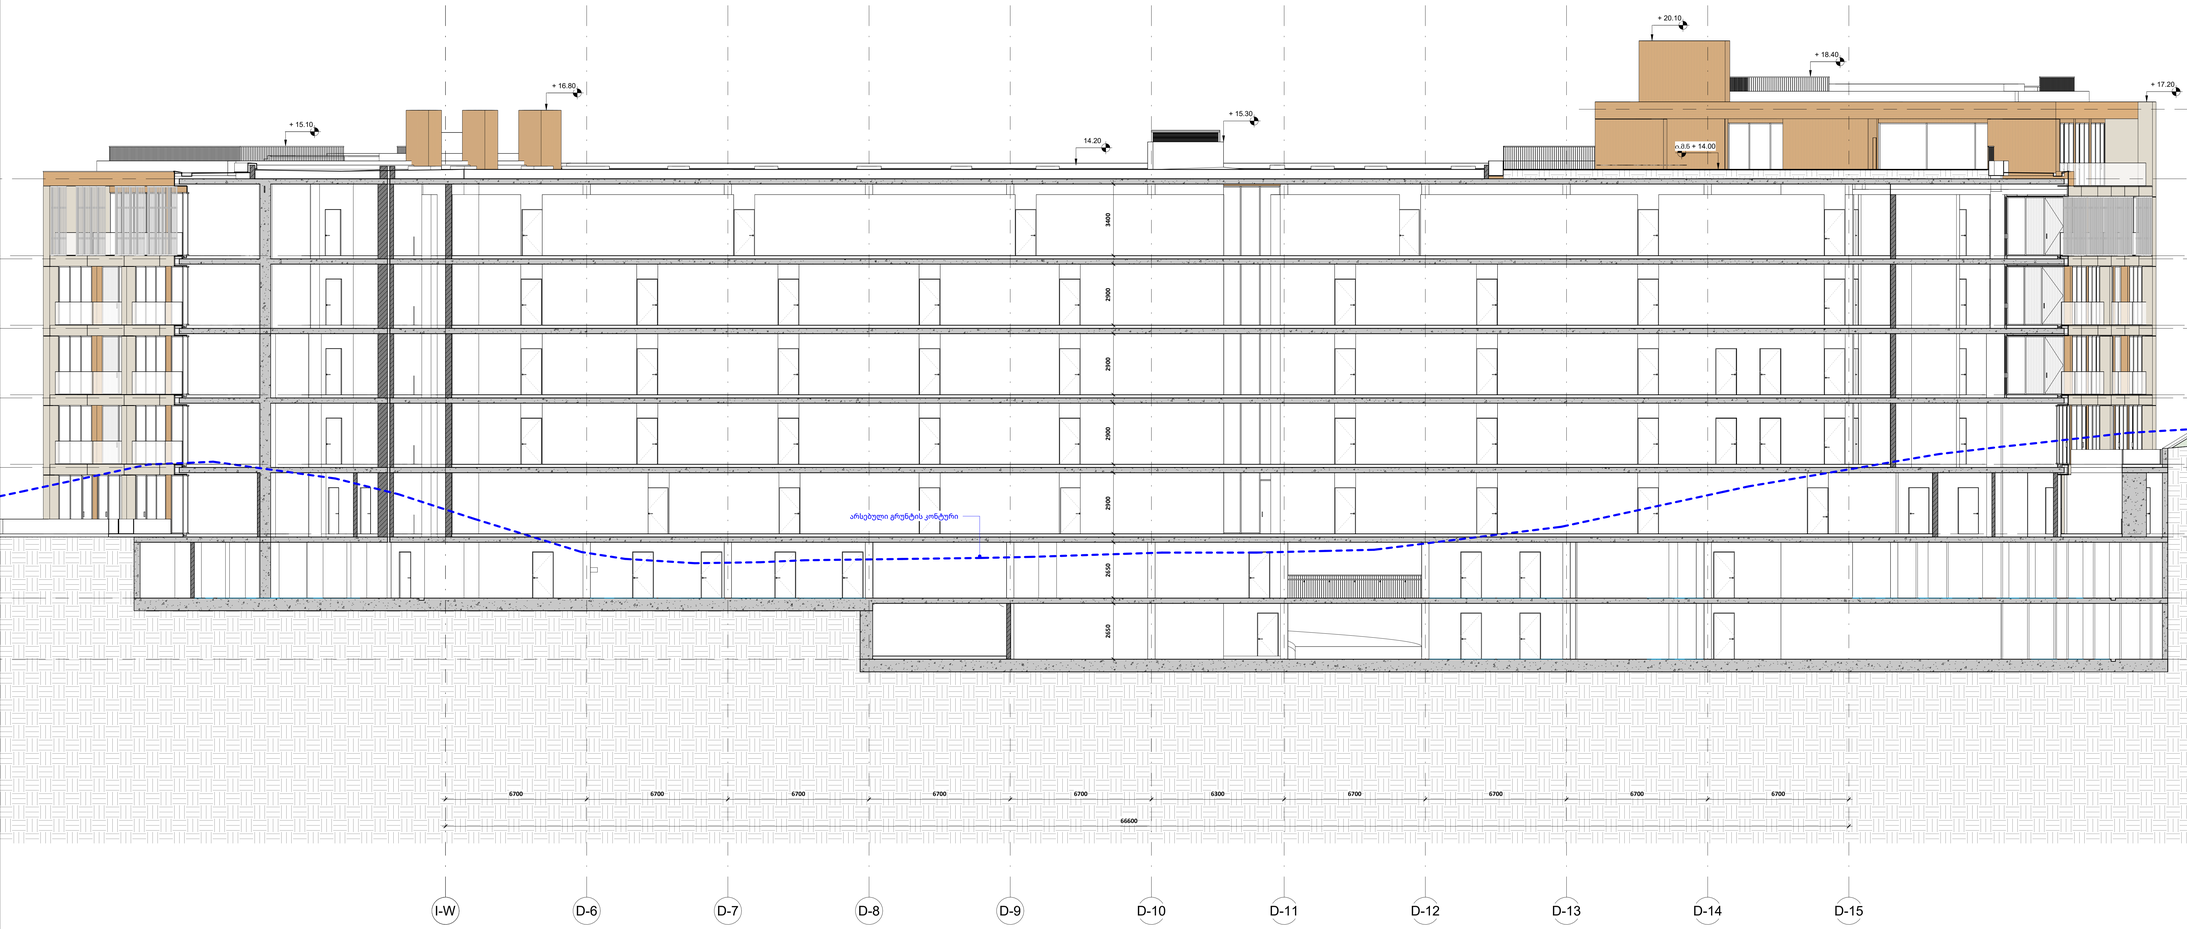

A0

A302

სათაური / Sheet Name

ჭრილი 4-4

NS Studio
0179 ბაზალეთის ქუჩა 3
ქ. თბილისი, საქართველო.
Tel: 593 27 88 58
info@nsstudio.ge


პროექტი / Project

ქ. თბილისი, ნაფეტვრებისკენ მიმავალი გზა
ს.კ.- 01.14.07.008.187
საცხოვრებელი კომპლექსი ნაფეტვრებში

ინფორმაცია დამკვეთის შესახებ

-

სიტუაციური გეგმა / Situation Plan

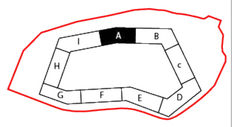

სქემატური განლა /Building Elevation

შენიშვნა / Note

ექსპლიკაცია / Legend

06/03/25


Cad Dwg File: **Samgori Residence**

ლუკა ჩაგანავა
ნინო ჭანტურია
გიორგი ხეცურიანი
ელენე ედიშერაშვილი
ლევან არველაძე
ალექსანდრე ფორჩხიძე
გიორგი გოგოლაძე
NS Studio


A401
As indicated

დეტალები 1
ძირითადი გეგმები


D01
SC. 1-20

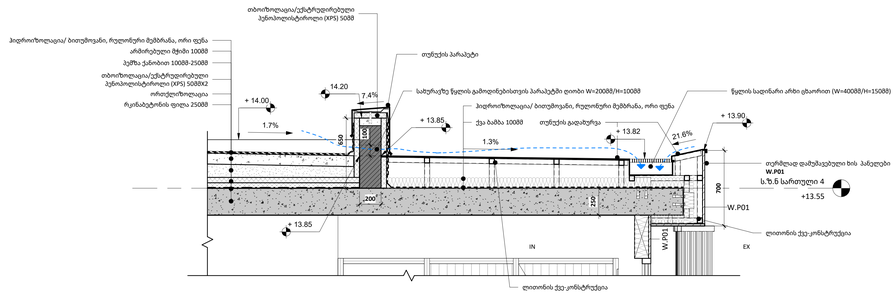


D02
SC. 1-20

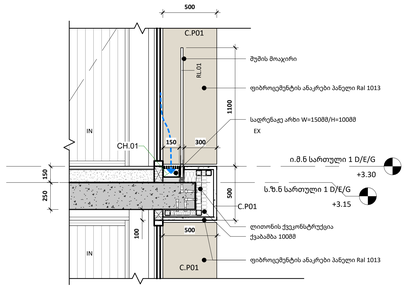

D03

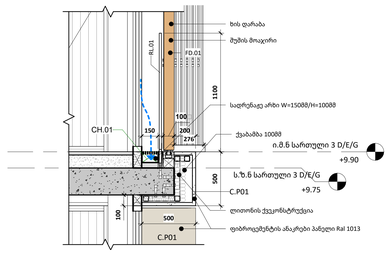

D06
SC. 1-20

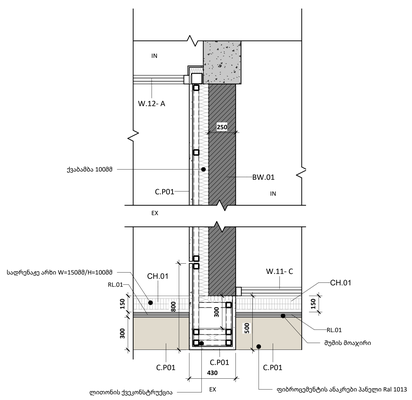

A0

A401

სათაური / Sheet Name

დეტალები 1

NS Studio
0179 ბაზალეთის ქუჩა 3
ქ. თბილისი, საქართველო.
Tel: 593 27 88 58
info@nsstudio.ge


პროექტი / Project

ქ. თბილისი, ნაფეტვრებისკენ
მიმავალი გზა
ს.კ.- 01.14.07.008.187
საცხოვრებელი კომპლექსი
ნაფეტვრებში

ინფორმაცია დამკვეთის შესახებ

-

სიტუაციური გეგმა / Situation Plan

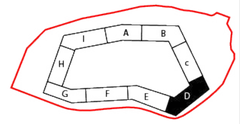

სქემატრუი განშლა /Building Elevation


შენიშვნა / Note

ექსპლიკაცია / Legend


06/03/25


Cad Dwg File: **Samgori Residence**


ლუკა ჩაგანავა
ნინო ჭანტურია
გიორგი ხეცურიანი
ელენე ედიშერაშვილი
ლევამ არველაძე
ალექსანდრე ფოჩხიძე
გიორგი გოგოლაძე
NS Studio

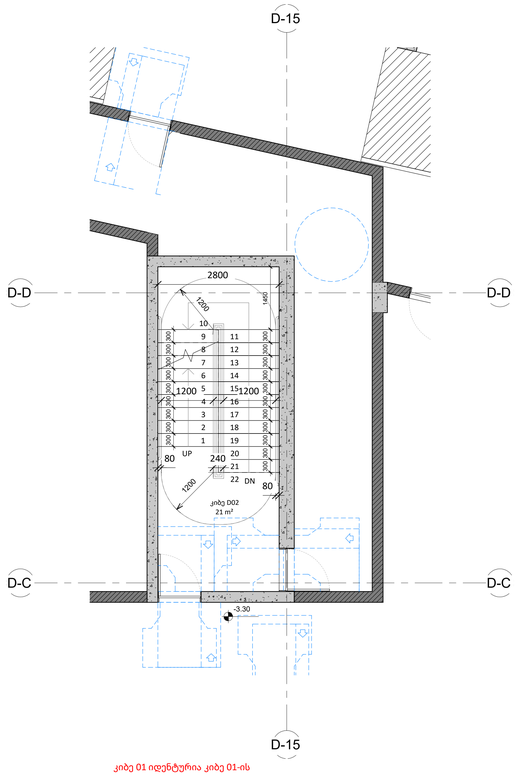



კიბე 01 იდენტურია კიბე 01-ის

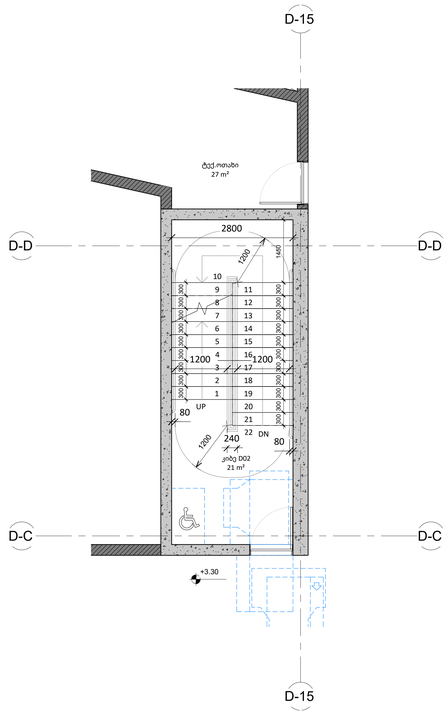


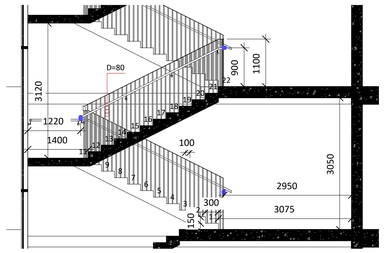


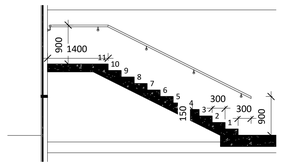

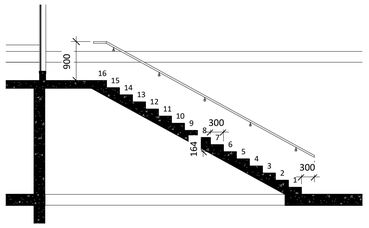


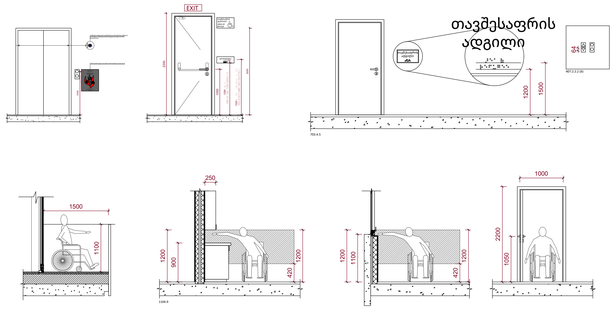

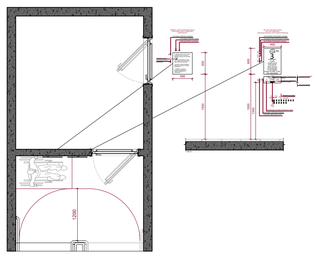

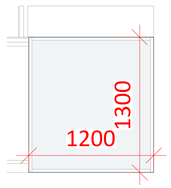

სახურავზე ასასვლელი კიბის ლუქი

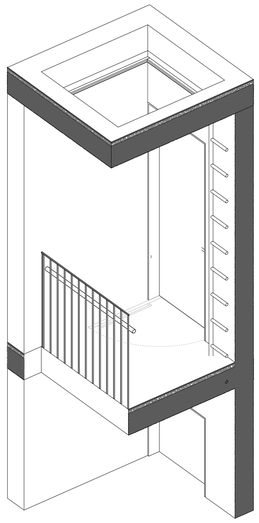

კედელზე მისადგმელი კიბის ფრაგმენტი

A0

502

სათაური / Sheet Name

კიბის ფრაგმენტები 2

NS Studio
0179 ბაზალეთის ქუჩა 3
ქ. თბილისი, საქართველო.
Tel: 593 27 88 58
info@nsstudio.ge

პროექტი / Project

ქალაქი თბილისი

ინფორმაცია დამკვეთის შესახებ

-

სქემატური გეგმა / Schematic Plan

სქემატური განლა /Schematic Elevation

შენიშვნა / Note

ექსპლიკაცია / Legend

#9/2/2025 3:46:09 PM

Cad Dwg File: **ნაფეტქრები**

ლუკა ჩაგანავა

ნინო ქანტურია

ვახტანგ ცხოვრებაშვილი

ელენე ედიშერაშვილი

გიორგი ხეცურიანი

გიორგი გოგოლაძე

ილია გამისონია

ლევან არველაძე


ლევან ქილამვილი


NS Studio


501 | კიბის ფრაგმენტები


1 : 50


Author

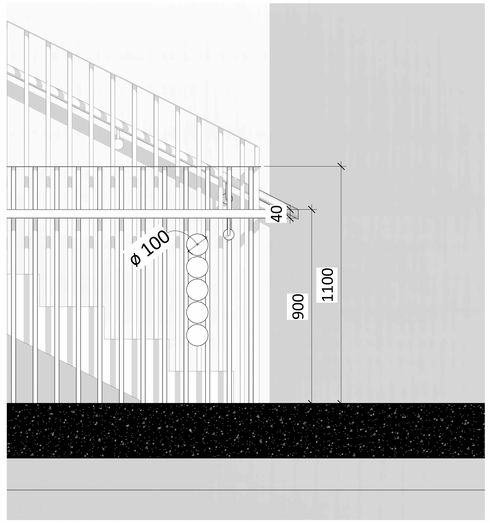

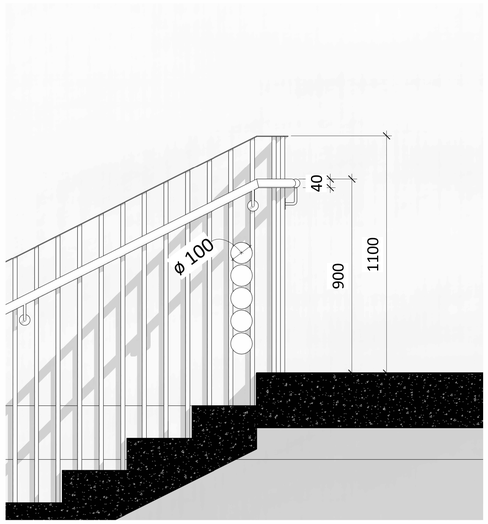

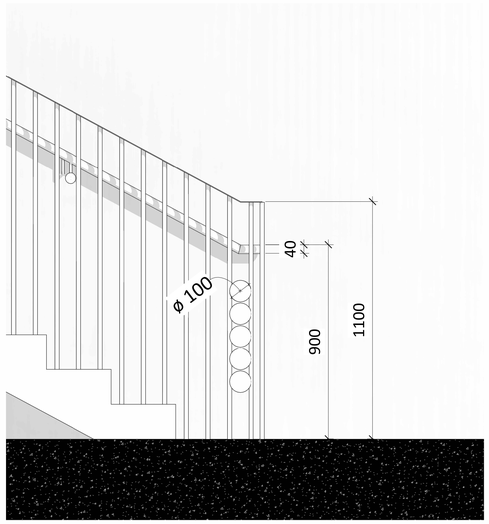

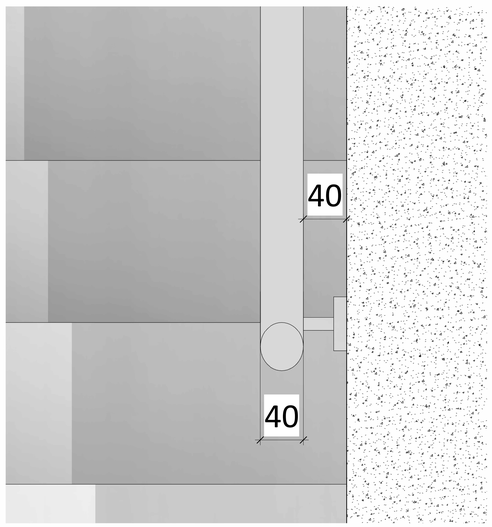

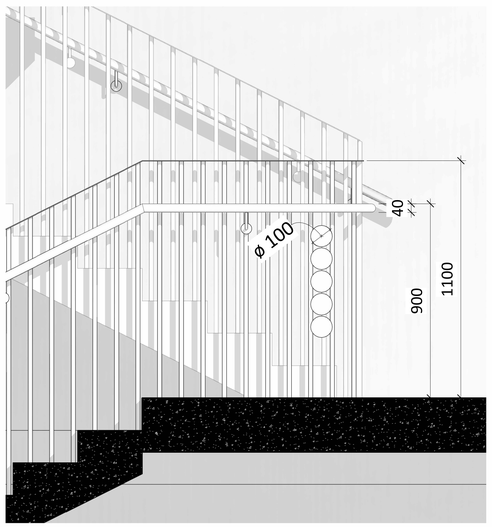

A0

501

სათაური / Sheet Name

კიბის ფრაგმენტები

NS Studio
0179 ბაზალეთის ქუჩა 3
ქ. თბილისი, საქართველო.
Tel: 593 27 88 58
info@nsstudio.ge

პროექტი / Project

ქალაქი თბილისი

ინფორმაცია დამკვეთის შესახებ

-

სქემატური გეგმა / Schematic Plan

სქემატური განშლა /Schematic Elevation

შენიშვნა / Note

ექსპლიკაცია / Legend

#6/23/2025 16:26:25

Cad Dwg File: **ნაფეტვრები**

ლუკა ჩაგანავა

ნინო ჭანტურია

ვახტანგ ცხოვრებამშვილი

ელენე ედიშერამშვილი

გიორგი ხეცურიანი

გიორგი გოგოლაძე

ილია გამისონია

ლევან არველაძე

ლევან ქილაშვილი


NS Studio

502 | კიბის ფრაგმენტები 3


1 : 50


Author


ჭრილი 1-1
1:20

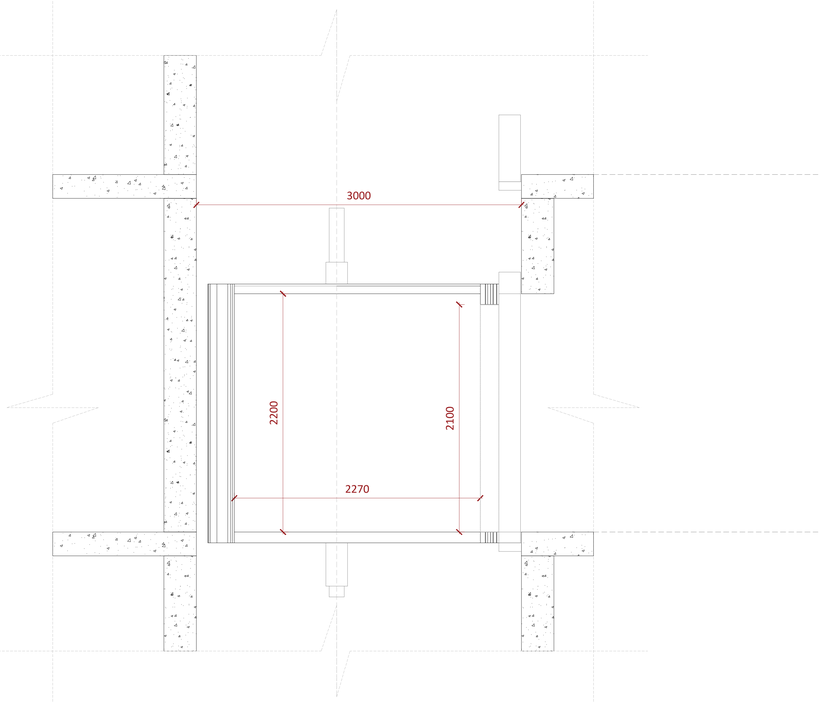



გეგმა
1:20

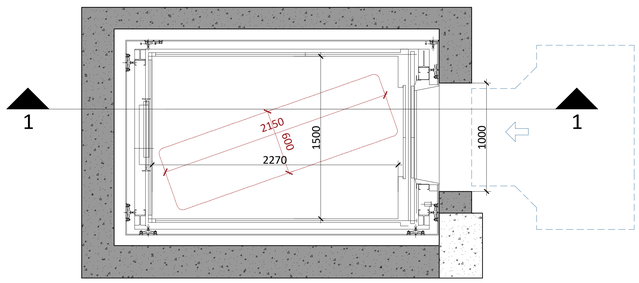

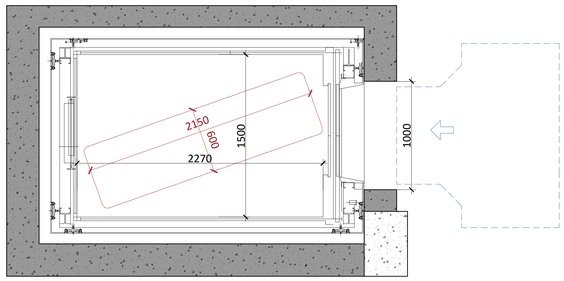

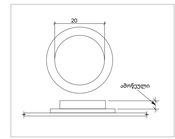

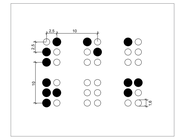

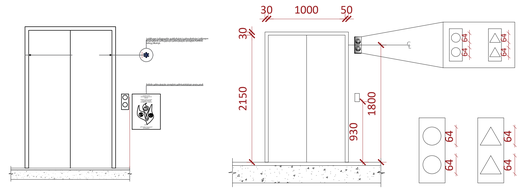

A0

სათაური / Sheet Name

NS Studio
0179 ბაზალეთის ქუჩა 3
ქ. თბილისი, საქართველო.
Tel: 593 27 88 58
info@nsstudio.ge

პროექტი / Project

ქალაქი თბილისი

ინფორმაცია დამკვეთის შესახებ

-

სქემატური გეგმა / Schematic Plan

სქემატური განლა /Schematic Elevation

შენიშვნა / Note

ექსპლიკაცია / Legend

#

Cad Dwg File: **ნაფეტვრები**

ლუკა ჩაგანავა

ნინო ქანტურია

ვახტანგ ცხოვრებაშვილი


ელენე ედიშერაშვილი

გიორგი ხეცურიანი

NS Studio

A101
1 : 100

ჭრილი 2-2

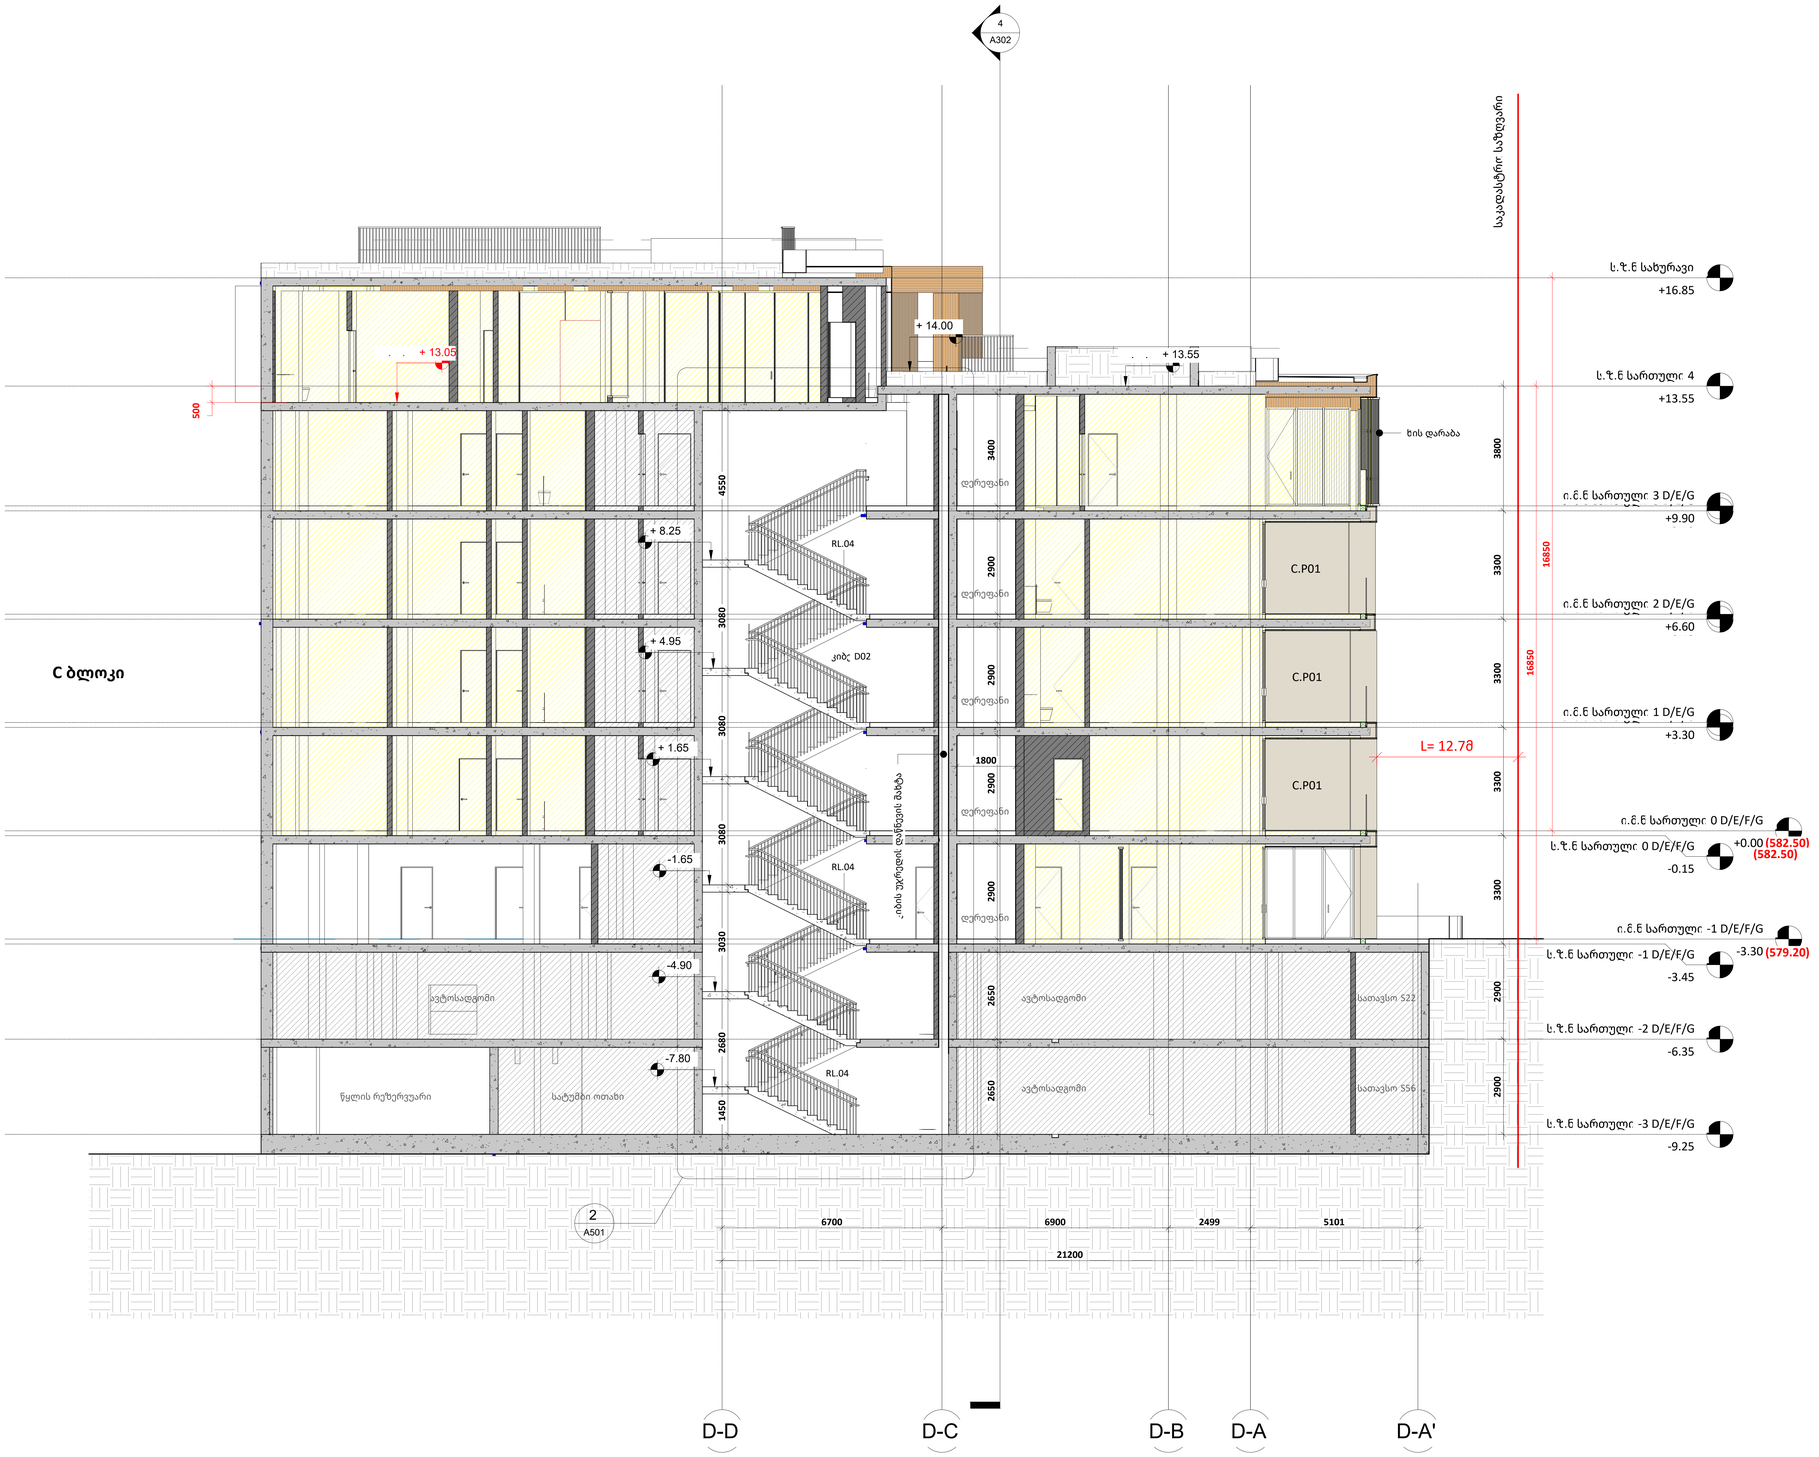

A0

A101

სათაური / Sheet Name

ჭრილი 2-2

NS Studio
0179 ბაზალეთის ქუჩა 3
ქ. თბილისი, საქართველო.
Tel: 593 27 88 58
info@nsstudio.ge

პროექტი / Project

ქ. თბილისი, ნაფეტვრებისკენ
მიმავალი გზა
ს.კ.- 01.14.07.008.187
საცხოვრებელი კომპლექსი
ნაფეტვრებში

ინფორმაცია დამკვეთის შესახებ

-

სიტუაციური გეგმა / Situation Plan

სქემატური განშლა /Building Elevation

შენიშვნა / Note

ექსპლიკაცია / Legend

#03/31/26

Cad Dwg File: **Samgori Residence**

ლუკა ჩაგანავა

NS Studio