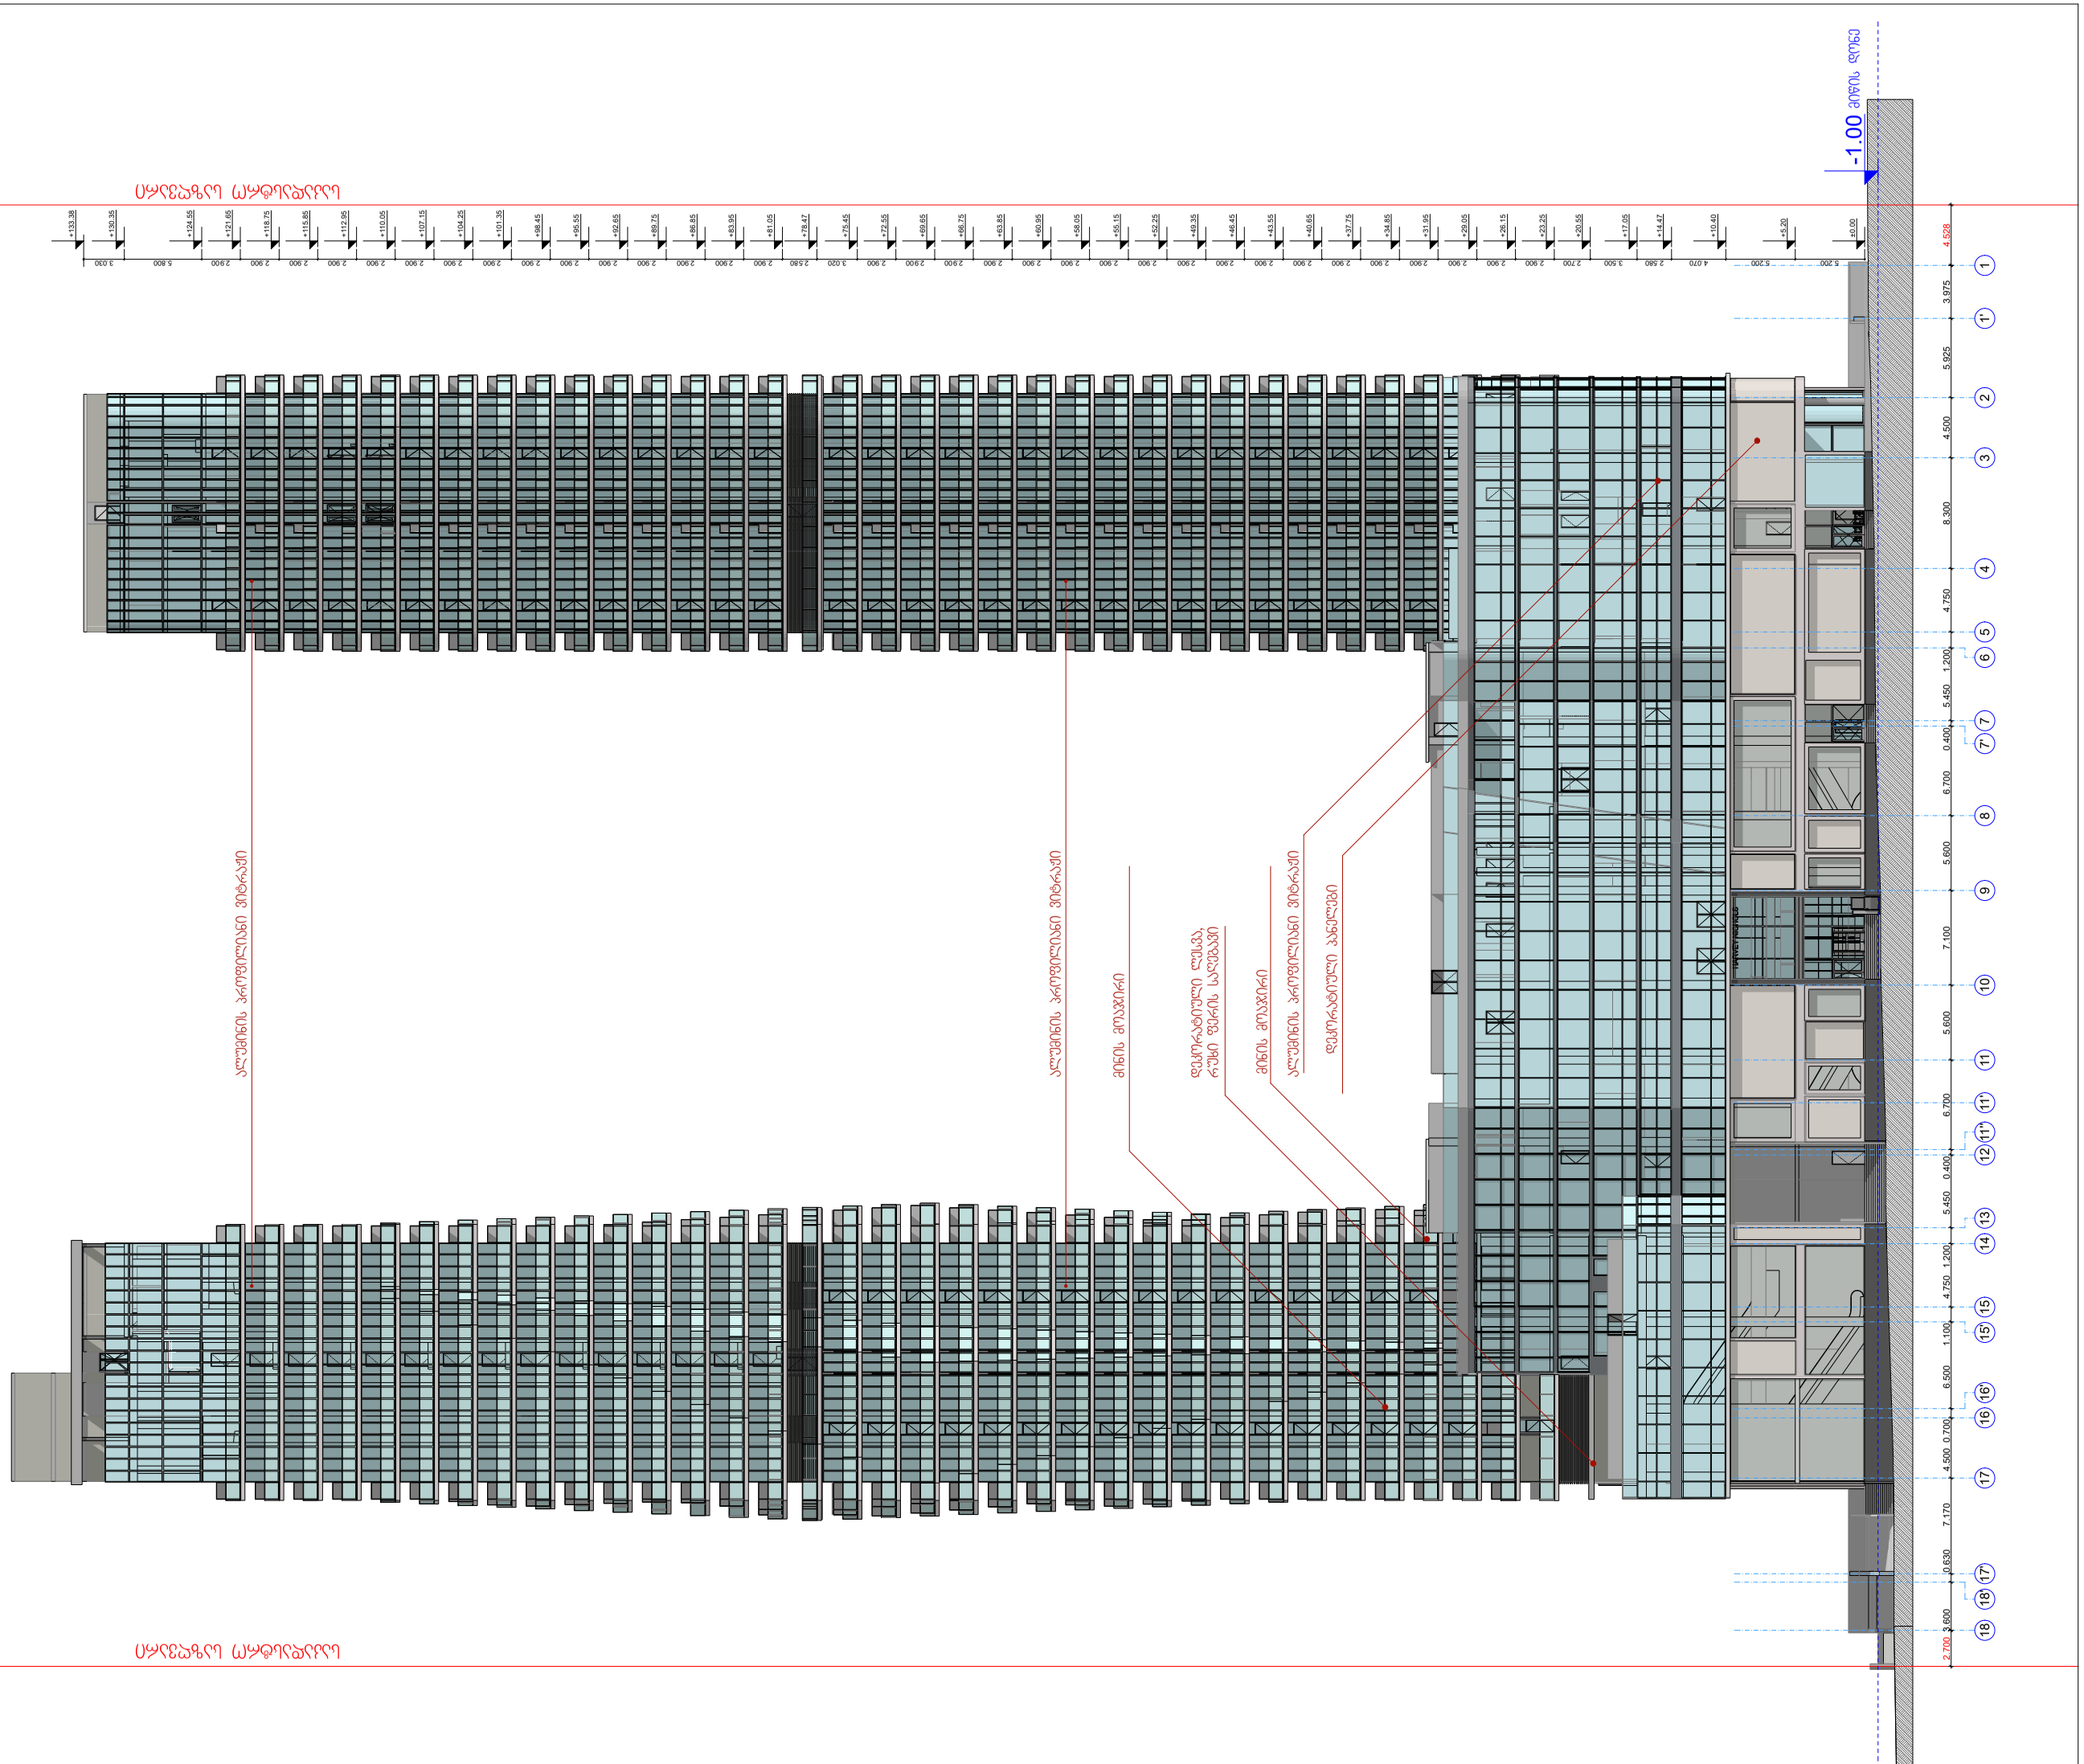

ღერძის ხაზი

- 1.00

3.600 0.630 7.170 4.500 0.700 6.500 1.100 4.750 1.200 5.450 0.400 6.700 5.600 7.100 5.600 6.700 0.400 5.450 1.200 4.750 8.300 4.500 5.925 3.975

±0.00

+133.38

+5.20

+10.40

+14.47

+17.05

+20.55

+23.25

+26.15

+29.05

+31.95

+34.85

+37.75

+40.65

+43.55

+46.45

+49.35

+52.25

+55.15

+58.05

+60.95

+63.85

+66.75

+69.65

+72.55

+75.45

+78.47

+81.05

+83.95

+86.85

+89.75

+92.65

+95.55

+98.45

+101.35

+104.25

+107.15

+110.05

+112.95

+115.85

+118.75

+121.65

+124.55

+130.35

5.200 5.200 4.070 2.580 3.500 2.700 2.900 2.900 2.900 2.900 2.900 2.900 2.900 2.900 2.900 2.900 2.900 2.900 2.900 2.900 2.900 2.900 2.900 2.900 3.020 2.580 2.900 2.900 2.900 2.900 2.900 2.900 2.900 2.900 2.900 2.900 2.900 2.900 2.900 2.900 2.900 5.800 3.030

2.700 4.528

საკადასტ

r

ო საზღვარი
საკადასტ

r

ო საზღვარი

f
u

rclis f

o

rmati:

დამკვეთი

შენიშვნები

შემსრ

u

ლებელი

po

zicia

A
2

არქიტექტურული ნიშნული
xelmow.

f

ასა

d

i 18-1

Rer
Zeb

S
i

სახელი/გვარი

პირ

ობითი ნიშნები

პრ. მთავარი

arqiteqt

o

ri

ფაილის სახელი:

f
u

rceli:

ობიექტის დასახელება

მრავალ

f

უნქციუ

რი შენობის

arqiteqt

u
r
u

li pr
oeqti
ქ. თბილისი, ალ. ყაზბეგის გამზ. #22

(საკადასტ

r

o ko

di; 01.10.16.002.018)

JOB ID:

თარიღი: 2025 წ.

მასშტაბი:

seqt

o

ri:

ნახაზი:

ეტაპი

მუშა

f
u

rceli f

u

rclebi

±0,000
შპს,,ო

rbi jgu

ფი თბილისი"

(s/#

405107682)

ზ. დიაკვნიშვილი

ზ. კვირკველია

direqt

o

ri i. kver
ღელიძე

პრ. ავტ

o

ri

საკადასტრო საზღვარი

1

გრუნტი

მინის მოაჯირი

დეკორატიული ლესვა,
რუხი ფერის საღებავი

ალუმინის პროფილიანი ვიტრაჟი

მინის მოაჯირი

ალუმინის პროფილიანი ვიტრაჟი

ალუმინის პროფილიანი ვიტრაჟი

18 18' 17' 17 16 16' 15' 15 14 13 12 11'' 11' 11 10 9 8 7' 7 6 5 4 3 2 1' 1

მიწის დონე

დეკორატიული პანელები

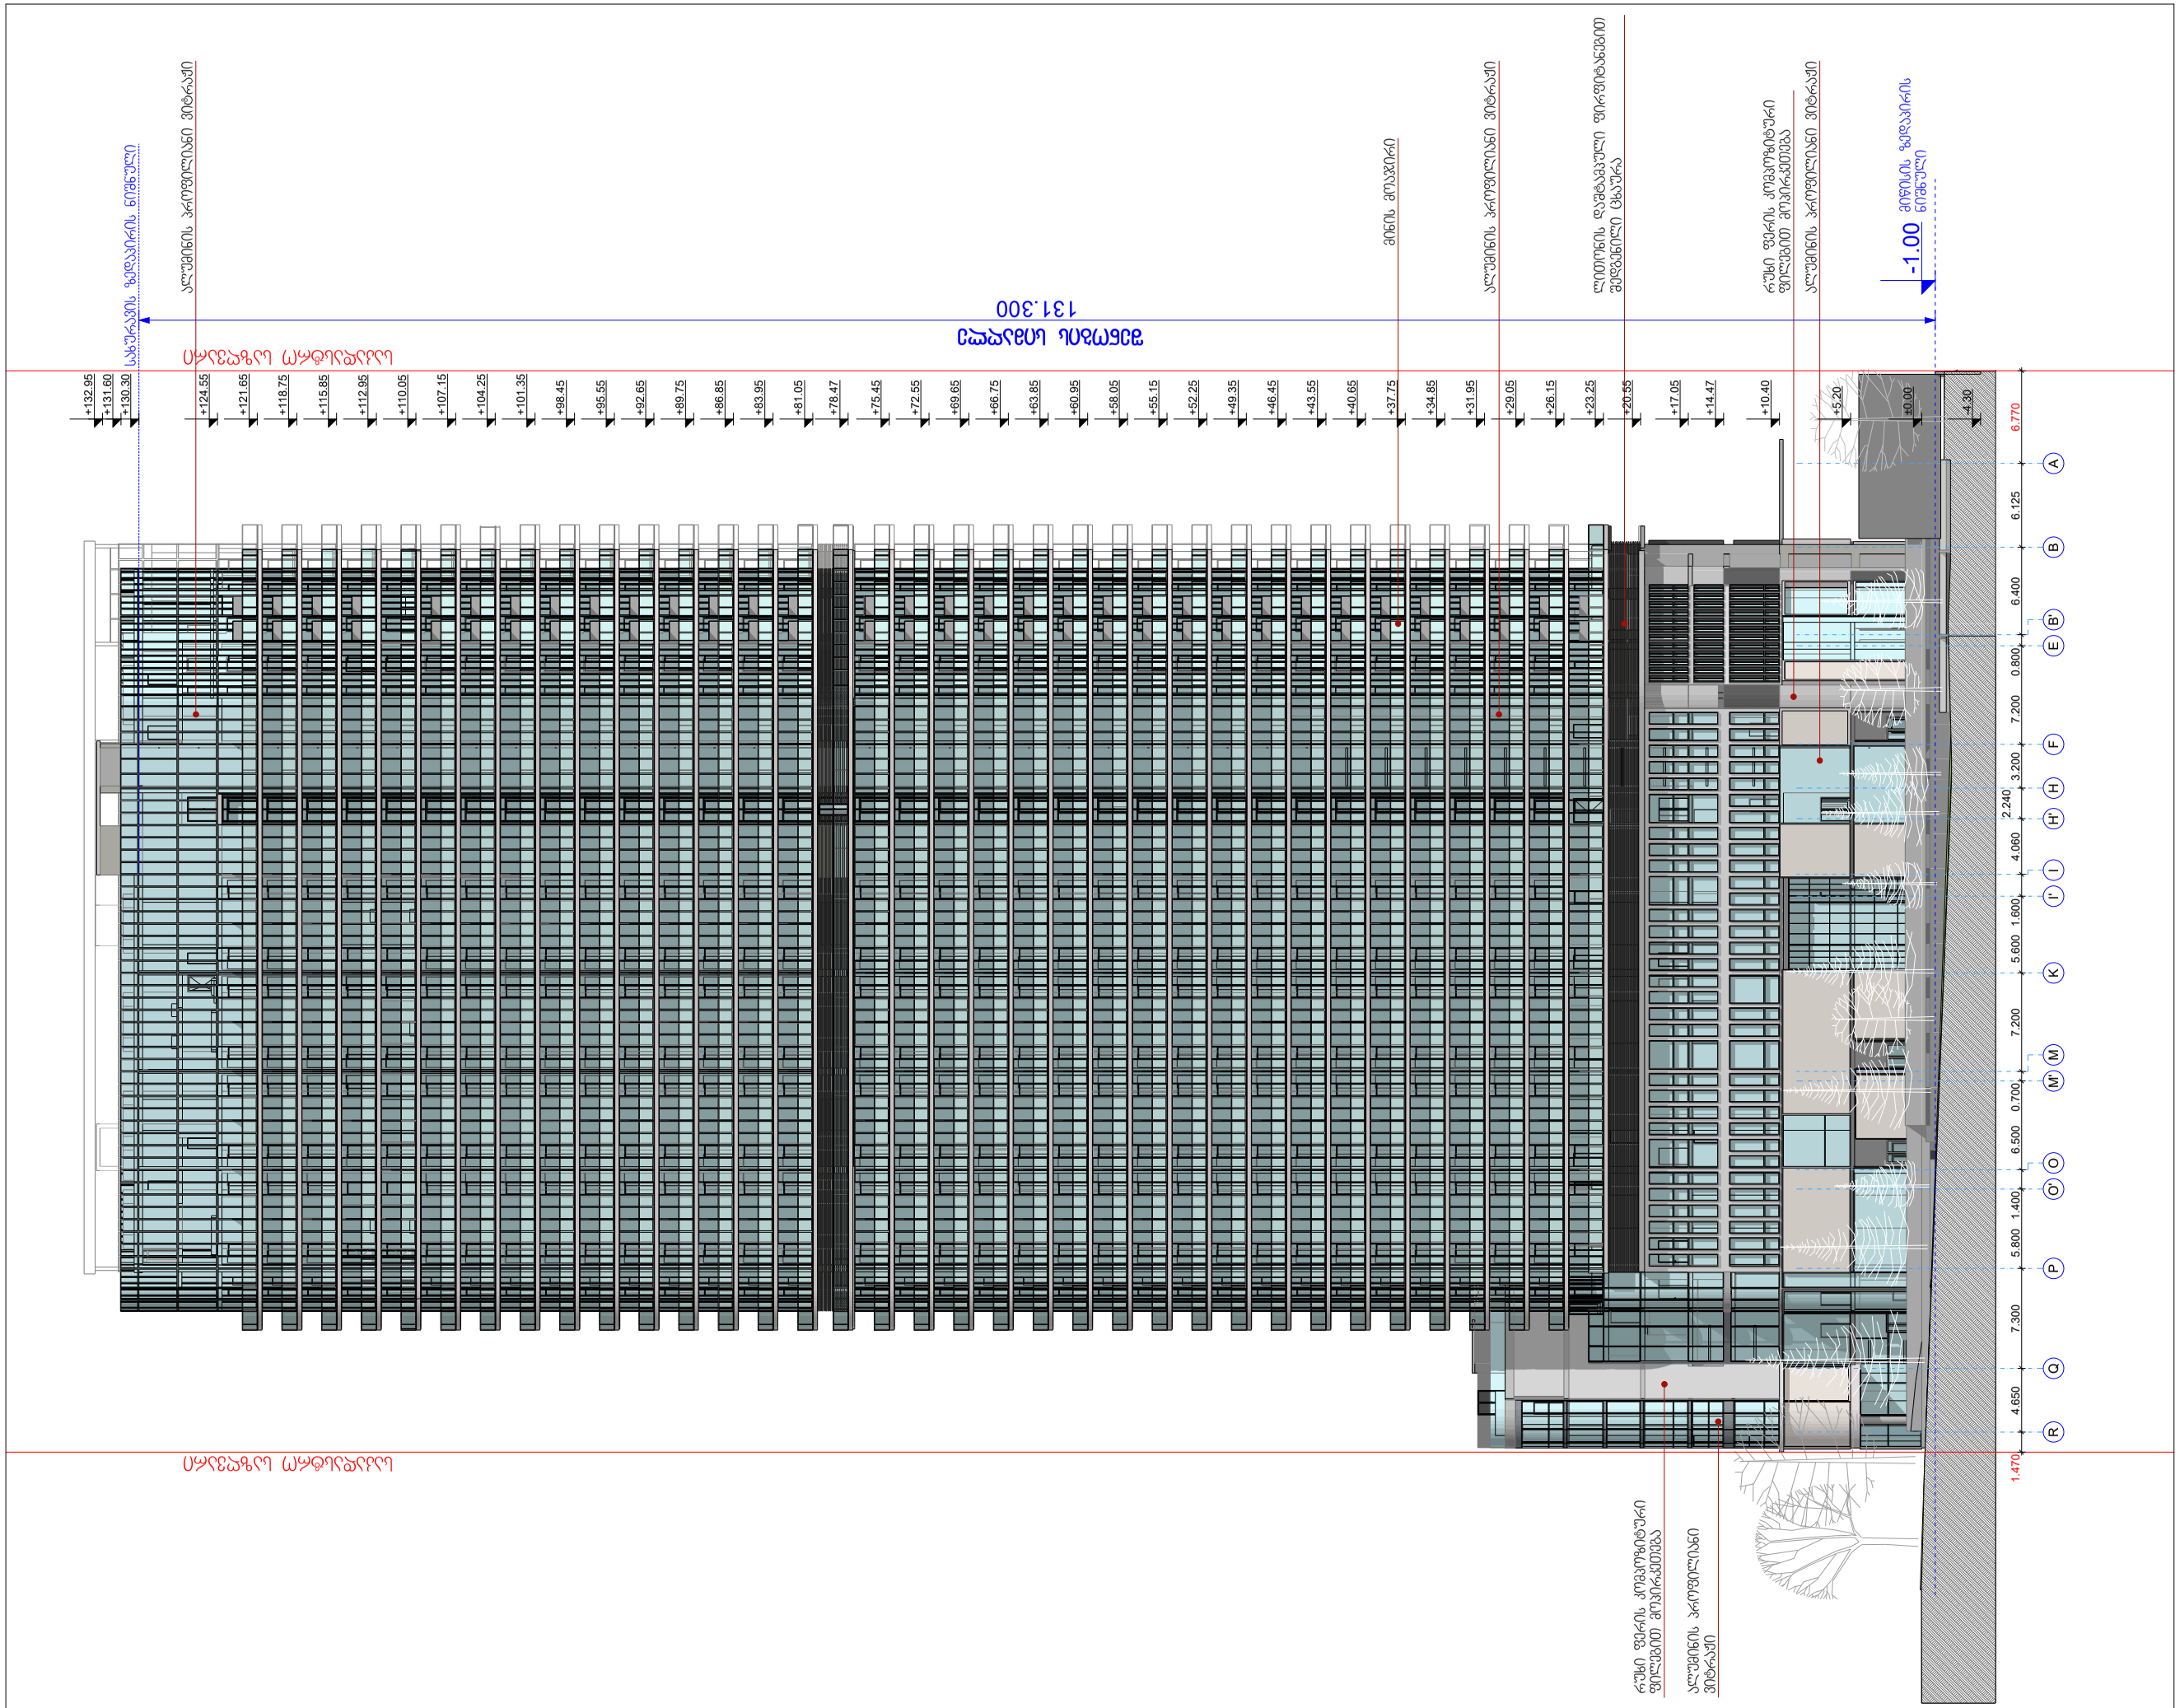

ღერძის ხაზი

1.470 4.650 7.300 5.800 1.400 6.500 0.700 7.200 5.600 1.600 4.060 6.770

2.240
3.200 7.200 0.800 6.400 6.125

+14.47

+46.45

+43.55

+40.65

+37.75

+34.85

+31.95

+17.05

+110.05

+26.15

+104.25

+118.75

+92.65

+101.35

+121.65

+98.45

+124.55

+95.55

+130.30

+89.75

+131.60

+86.85

+132.95

+83.95

+29.05

+81.05

+23.25

+78.47

+75.45

+20.55

+72.55

+10.40

+69.65

+66.75

+5.20

+63.85

±0.00

+60.95

-4.30

+58.05

+55.15

+52.25

+49.35

+115.85

+107.15

+112.95

- 1.00

131.300

R Q P O' O M' M K I' I H' H F E B' B A

სახურავის ზედაპირის ნიშნული

Sen

ობის სიმ

a

Rle

საკადასტ

r

ო საზღვარი
საკადასტ

r

ო საზღვარი

მინის მოაჯირი

ლითონის დაშტამპული ფირფიტანებით
შედგენილი ცხაურა

ალუმინის პროფილიანი ვიტრაჟი

ალუმინის პროფილიანი ვიტრაჟი

ალუმინის პროფილიანი ვიტრაჟი

რუხი ფერის კომპოზიტური
ფილებით მოპირკეთება

ალუმინის პროფილიანი
ვიტრაჟი

f
u

rclis f

o

rmati:

დამკვეთი

შენიშვნები

შემსრ

u

ლებელი

po

zicia

A
2

არქიტექტურული ნიშნული
xelmow.

ფასადი ღ-A
ღერძებში

სახელი/გვარი

პირ

ობითი ნიშნები

პრ. მთავარი

arqiteqt

o

ri

ფაილის სახელი:

f
u

rceli:

ობიექტის დასახელება

მრავალ

f

უნქციუ

რი შენობის

arqiteqt

u
r
u

li pr
oeqti
ქ. თბილისი, ალ. ყაზბეგის გამზ. #22

(საკადასტ

r

o ko

di; 01.10.16.002.018)

JOB ID:

თარიღი: 2025 წ.

მასშტაბი:

seqt

o

ri:

ნახაზი:

ეტაპი

მუშა

f
u

rceli f

u

rclebi

±0,000
შპს,,ო

rbi jgu

ფი თბილისი"

(s/#

405107682)

ზ. დიაკვნიშვილი

ზ. კვირკველია

direqt

o

ri i. kver
ღელიძე

პრ. ავტ

o

ri

გაძლიერებული ბეტონის სტრუქტურული ელემენტები

3 სთ-იანი ხანძარმედეგობით (სვეტი, კოჭი, დიაფრაგმა)

ბეტონის ბლოკის კედელი
კედლის ცეცხლმედეგობის ხარისხი 1 საათი

კედლის ცეცხლმედეგობის ხარისხი 2 საათი

იატაკის და სახურავის ფილა,

ცეცხლმედეგობის ხარისიხი 2 სთ

საკადასტრო საზღვარი

1

გრუნტი

რუხი ფერის კომპოზიტური
ფილებით მოპირკეთება

მიწისის ზედაპირის
ნიშნული

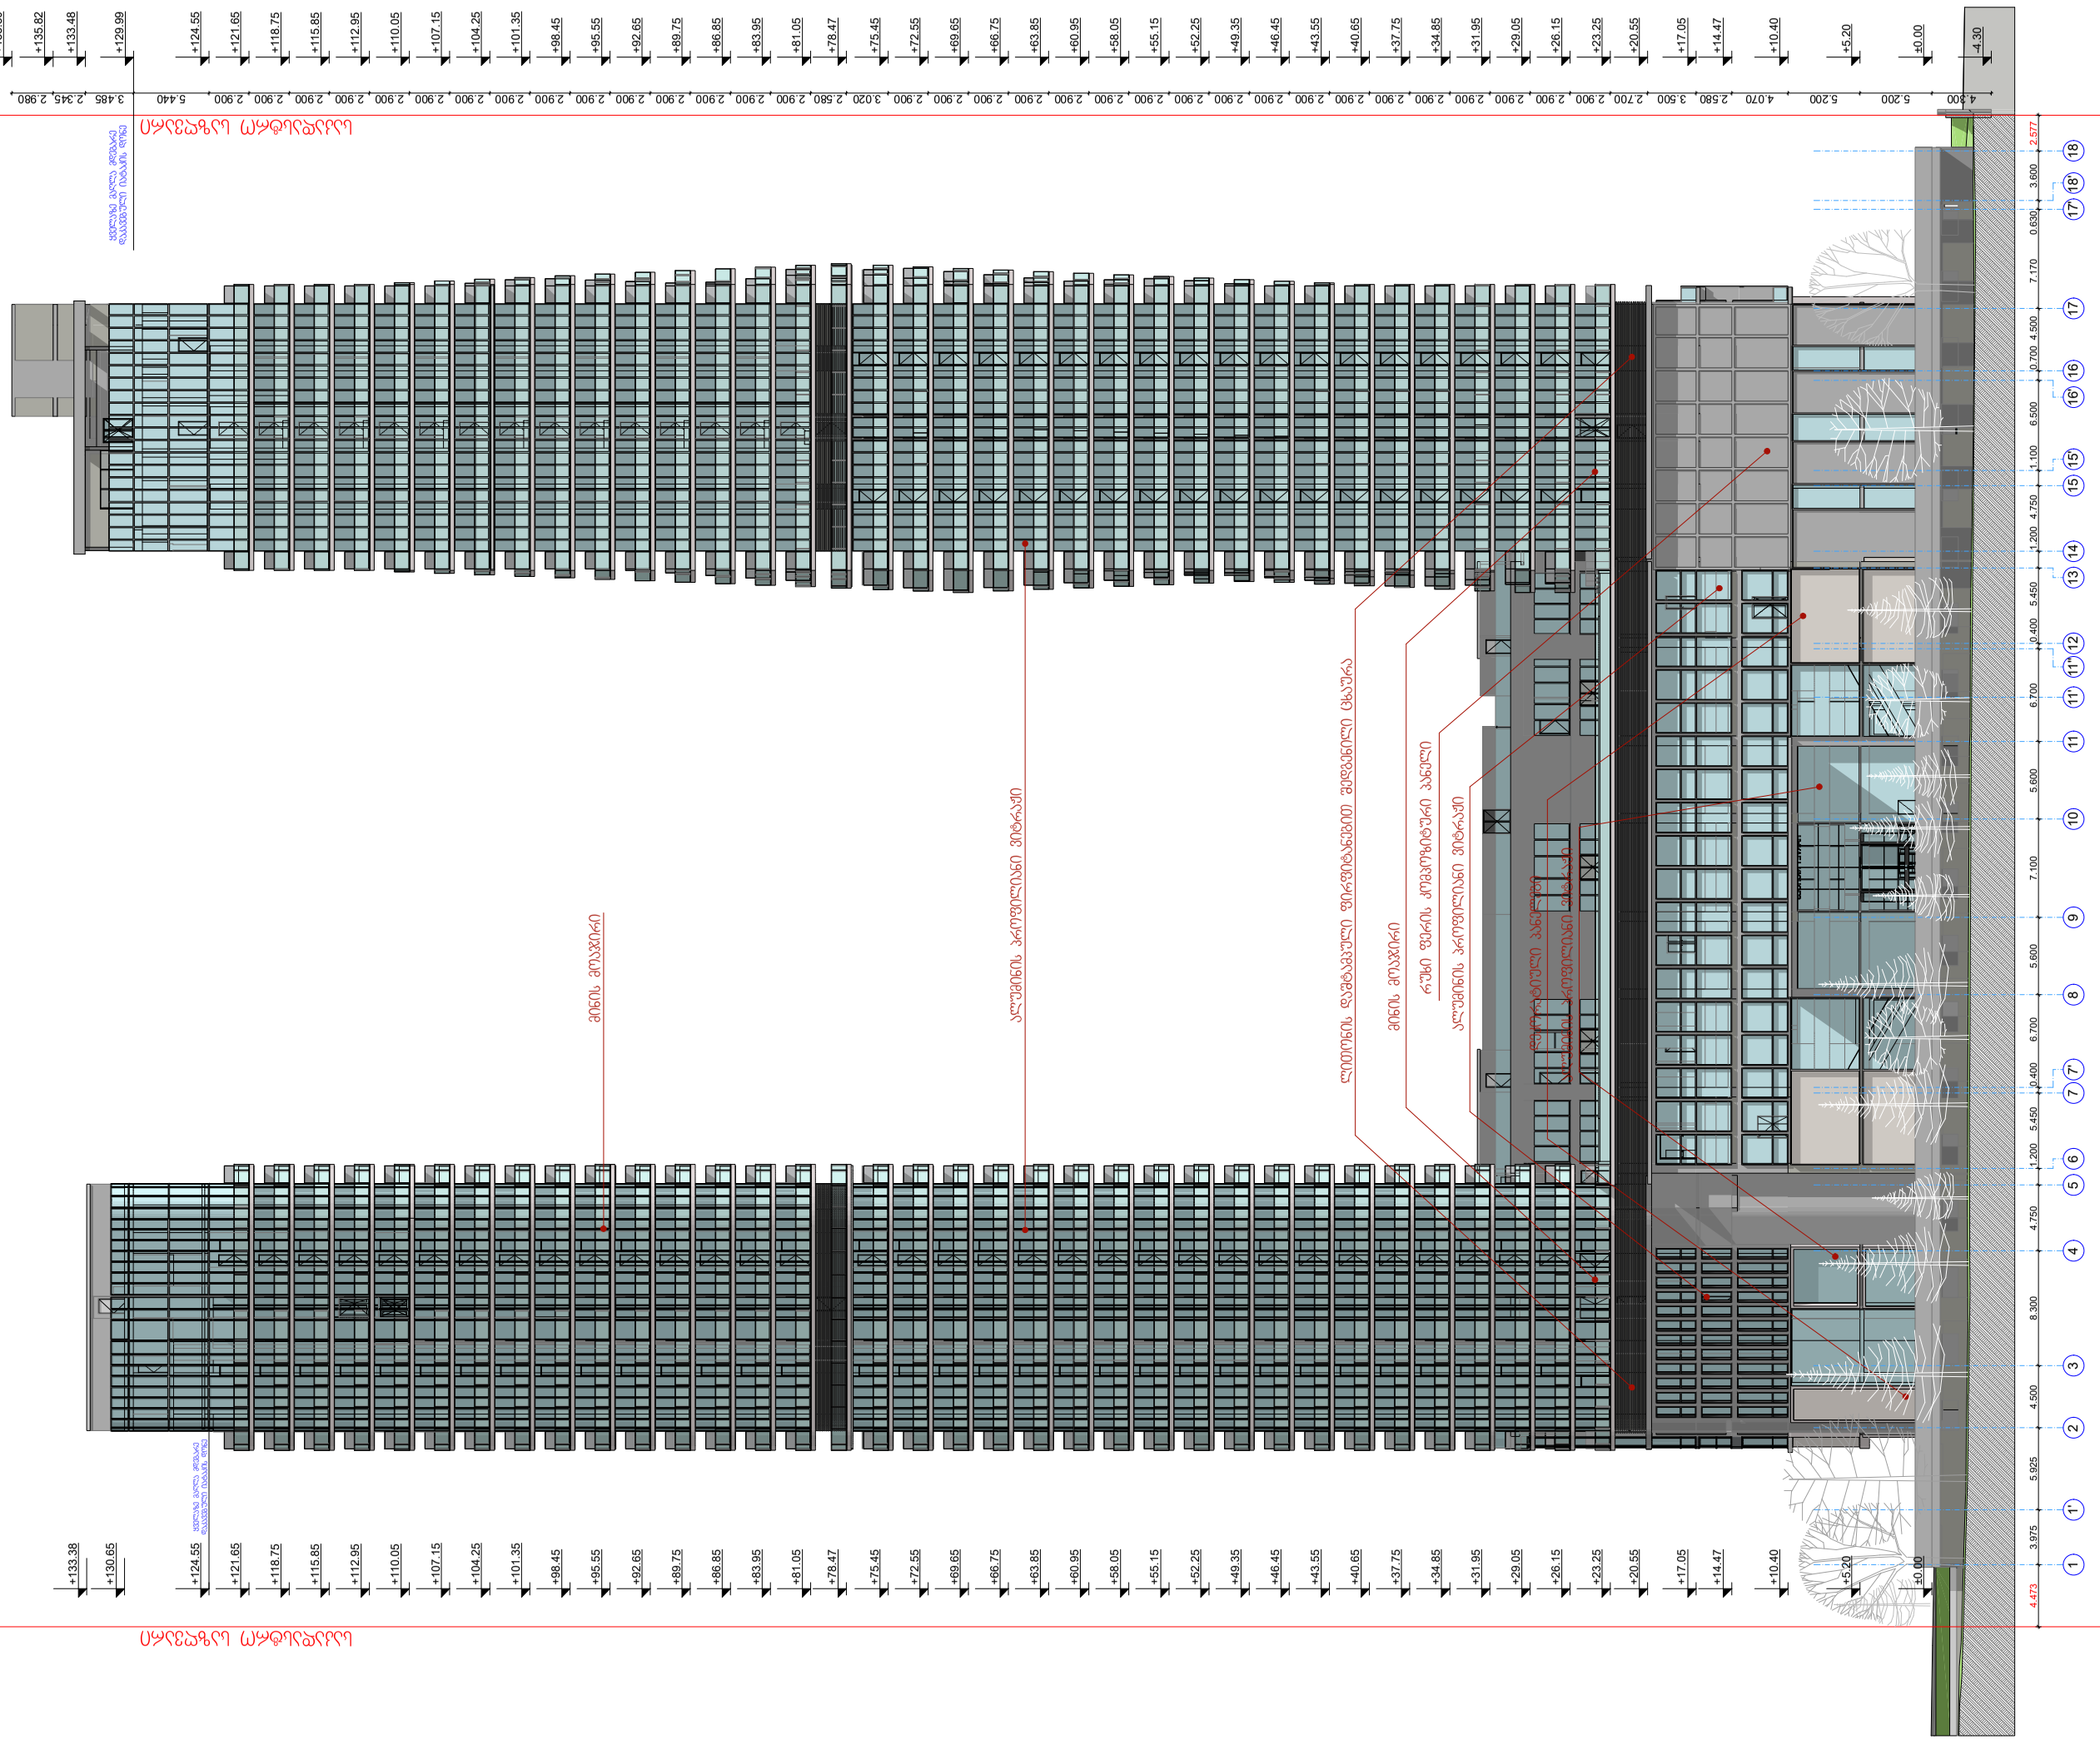

ღერძის ხაზი

5.440 4.300 5.200 5.200 4.070 2.580 3.500 2.700 2.900 2.900 2.900 2.900 2.900 2.900 2.900 2.900 2.900 2.900 2.900 2.900 2.900 2.900 2.900 2.900 2.900 2.900 3.020 2.580 2.900 2.900 2.900 2.900 2.900 2.900 2.900 2.900 2.900 2.900 2.900 2.900 2.900 2.900 2.900 3.485 2.345 2.980

-4.30

±0.00

+5.20

+10.40

+14.47

+17.05

+20.55

+23.25

+26.15

+29.05

+31.95

+34.85

+37.75

+40.65

+43.55

+46.45

+49.35

+52.25

+55.15

+58.05

+60.95

+63.85

+66.75

+69.65

+72.55

+75.45

+78.47

+81.05

+83.95

+86.85

+89.75

+92.65

+95.55

+98.45

+101.35

+104.25

+107.15

+110.05

+112.95

+115.85

+118.75

+121.65

+124.55

+129.99

+133.48

+135.82

+138.80

4.473 3.975 5.925 4.500 8.300 4.750 1.200 5.450 0.400 6.700 5.600 7.100 5.600 6.700 0.400 5.450 1.200 4.750 1.100 6.500 0.700 4.500 7.170 0.630 3.600 2.577

±0.00

+5.20

+10.40

+14.47

+17.05

+20.55

+23.25

+26.15

+29.05

+31.95

+34.85

+37.75

+40.65

+43.55

+46.45

+49.35

+52.25

+55.15

+58.05

+60.95

+63.85

+66.75

+69.65

+72.55

+75.45

+78.47

+81.05

+83.95

+86.85

+89.75

+92.65

+95.55

+98.45

+101.35

+104.25

+107.15

+110.05

+112.95

+115.85

+118.75

+121.65

+124.55

+130.65

+133.38

საკადასტ

r

ო საზღვარი
საკადასტ

r

ო საზღვარი

მინის მოაჯირი

ალუმინის პროფილიანი ვიტრაჟი

ალუმინის პროფილიანი ვიტრაჟი

რუხი ფერის კომპოზიტური პანელი

მინის მოაჯირი

ლითონის დაშტამპული ფირფიტანებით შედგენილი ცხაურა

1 1' 2 3 4 5 6 7 7' 8 9 10 11 11' 11'' 12 13 14 15 15' 16' 16 17 17' 18' 18

ალუმინის პროფილიანი ვიტრაჟი

დეკორატიული პანელები

f
u

rclis f

o

rmati:

დამკვეთი

შენიშვნები

შემსრ

u

ლებელი

po

zicia

A
2

არქიტექტურული ნიშნული
xelmow.

f

ასა

d

i 1-18

Rer
Zeb

S
i

სახელი/გვარი

პირ

ობითი ნიშნები

პრ. მთავარი

arqiteqt

o

ri

ფაილის სახელი:

f
u

rceli:

ობიექტის დასახელება

მრავალ

f

უნქციუ

რი შენობის

arqiteqt

u
r
u

li pr
oeqti
ქ. თბილისი, ალ. ყაზბეგის გამზ. #22

(საკადასტ

r

o ko

di; 01.10.16.002.018)

JOB ID:

თარიღი: 2025 წ.

მასშტაბი:

seqt

o

ri:

ნახაზი:

ეტაპი

მუშა

f
u

rceli f

u

rclebi

±0,000
შპს,,ო

rbi jgu

ფი თბილისი"

(s/#

405107682)

ზ. დიაკვნიშვილი

ზ. კვირკველია

direqt

o

ri i. kver
ღელიძე

პრ. ავტ

o

ri

საკადასტრო საზღვარი

1

გრუნტი

ყველაზე მაღლა მდებარე
დაკავებული იატაკის დონე

ყველაზე მაღლა მდებარე
დაკავებული იატაკის დონე

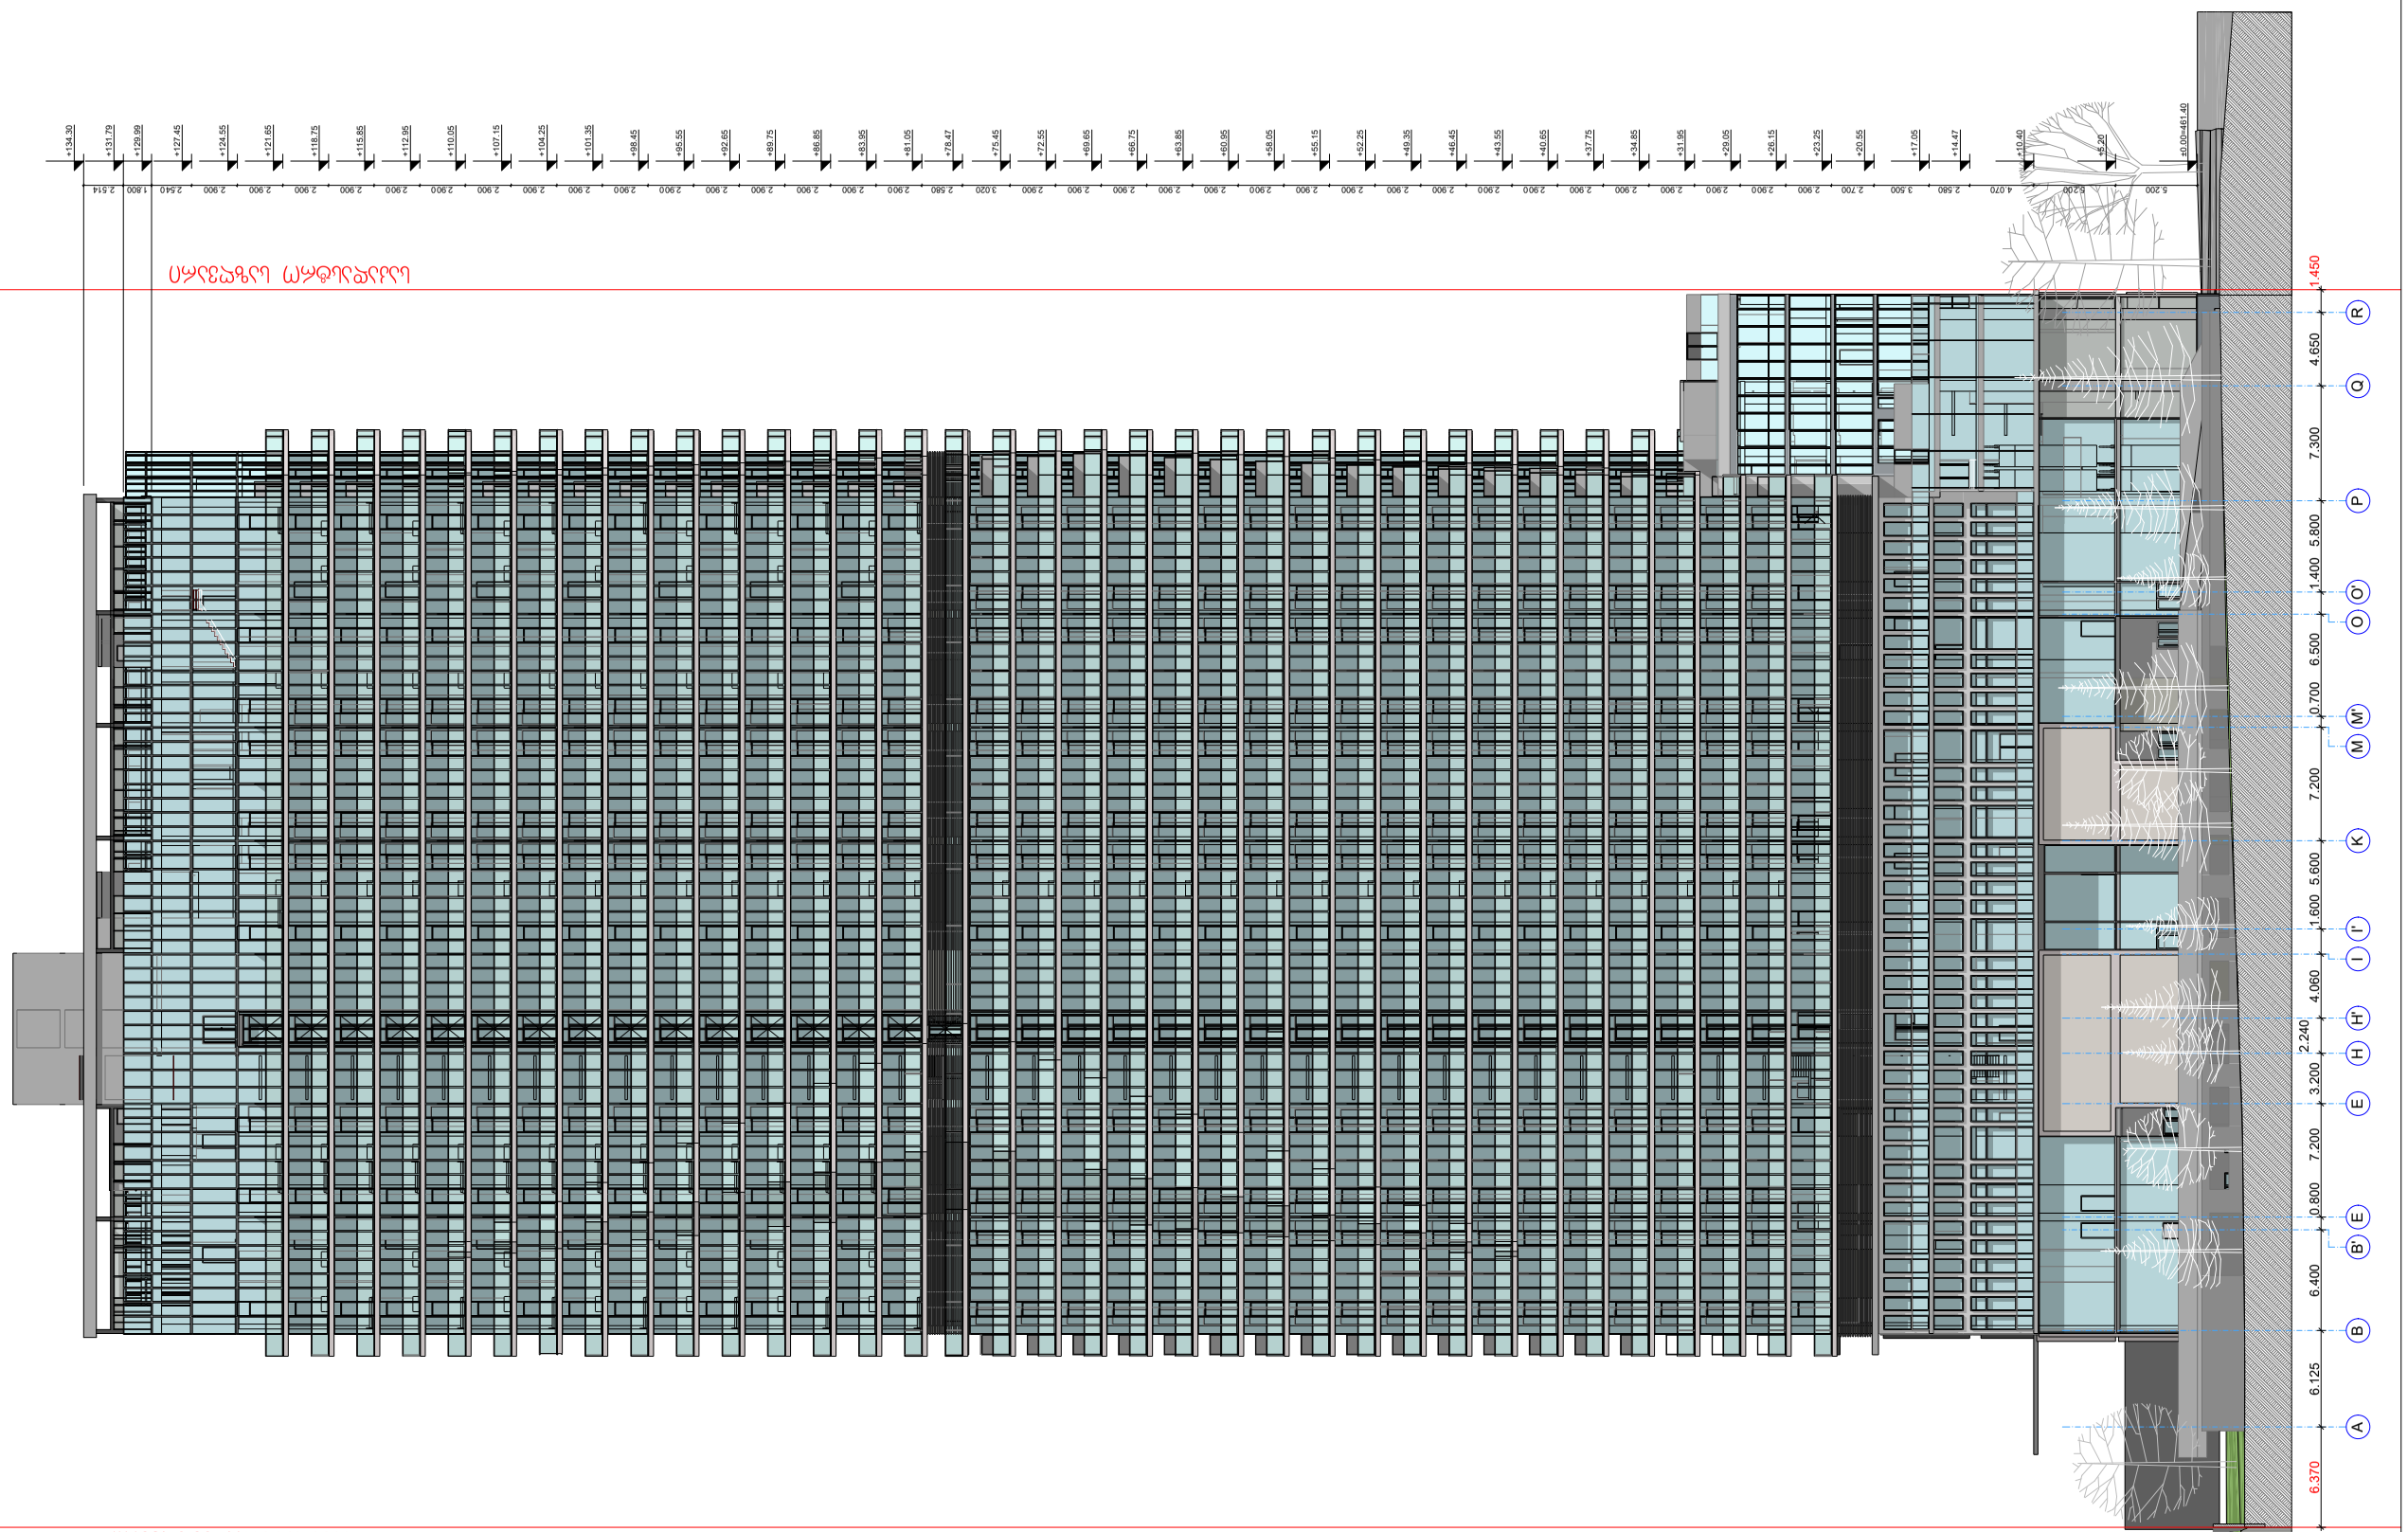

ღერძის ხაზი

6.370 4.060 1.600 5.600 7.200 0.700 6.500 1.400 5.800 7.300 4.650 1.450

2.240
6.125 6.400 0.800 7.200 3.200

+134.30

±0.00=461.40

+127.45

+131.79
+129.99

+5.20

+10.40

+14.47

+17.05

+20.55

+23.25

+26.15

+29.05

+31.95

+34.85

+37.75

+40.65

+43.55

+46.45

+49.35

+52.25

+55.15

+58.05

+60.95

+63.85

+66.75

+69.65

+72.55

+75.45

+78.47

+81.05

+83.95

+86.85

+89.75

+92.65

+95.55

+98.45

+101.35

+104.25

+107.15

+110.05

+112.95

+115.85

+118.75

+121.65

2

+124.55 .900 2.514 2.540 1.800 5.200 5.200 4.070 2.580 3.500 2.700 2.900 2.900 2.900 2.900 2.900 2.900 2.900 2.900 2.900 2.900 2.900 2.900 2.900 2.900 2.900 2.900 2.900 2.900 3.020 2.580 2.900 2.900 2.900 2.900 2.900 2.900 2.900 2.900 2.900 2.900 2.900 2.900 2.900 2.900 2.900

A B B' E E H H' I I' K M M' O O' P Q R

საკადასტ

r

ო საზღვარი

საკადასტ

r

ო საზღვარი

f
u

rclis f

o

rmati:

დამკვეთი

შენიშვნები

შემსრ

u

ლებელი

po

zicia

A
2

არქიტექტურული ნიშნული
xelmow.

ფასადი A-ღ
ღერძებში

სახელი/გვარი

პირ

ობითი ნიშნები

პრ. მთავარი

arqiteqt

o

ri

ფაილის სახელი:

f
u

rceli:

ობიექტის დასახელება

მრავალ

f

უნქციუ

რი შენობის

arqiteqt

u
r
u

li pr
oeqti
ქ. თბილისი, ალ. ყაზბეგის გამზ. #22

(საკადასტ

r

o ko

di; 01.10.16.002.018)

JOB ID:

თარიღი: 2025 წ.

მასშტაბი:

seqt

o

ri:

ნახაზი:

ეტაპი

მუშა

f
u

rceli f

u

rclebi

±0,000
შპს,,ო

rbi jgu

ფი თბილისი"

(s/#

405107682)

ზ. დიაკვნიშვილი

ზ. კვირკველია

direqt

o

ri i. kver
ღელიძე

პრ. ავტ

o

ri

გაძლიერებული ბეტონის სტრუქტურული ელემენტები

3 სთ-იანი ხანძარმედეგობით (სვეტი, კოჭი, დიაფრაგმა)

ბეტონის ბლოკის კედელი
კედლის ცეცხლმედეგობის ხარისხი 1 საათი

კედლის ცეცხლმედეგობის ხარისხი 2 საათი

იატაკის და სახურავის ფილა,

ცეცხლმედეგობის ხარისიხი 2 სთ

საკადასტრო საზღვარი

1

გრუნტი