

ჭრილი 1-1


გლოკი ბ

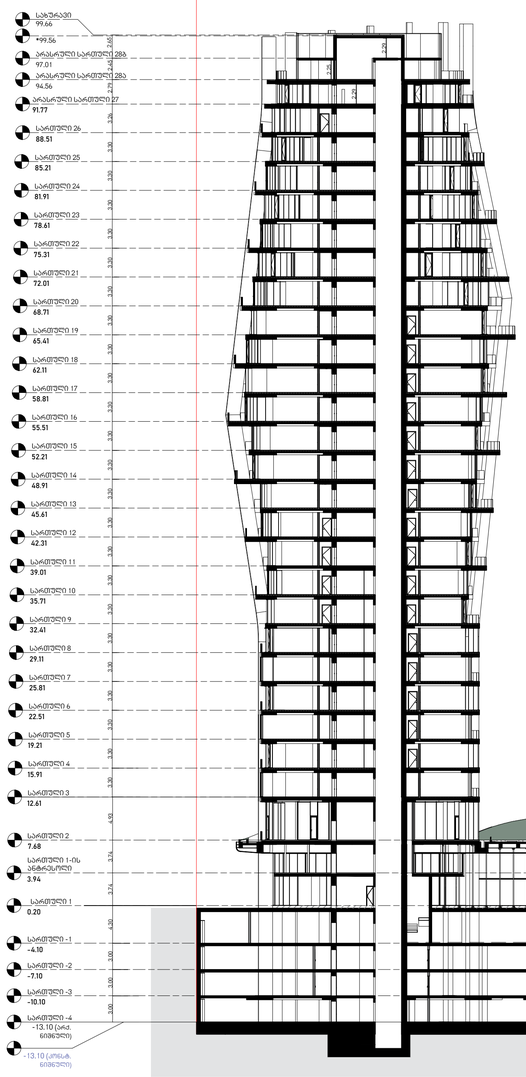


გლოკი ბ

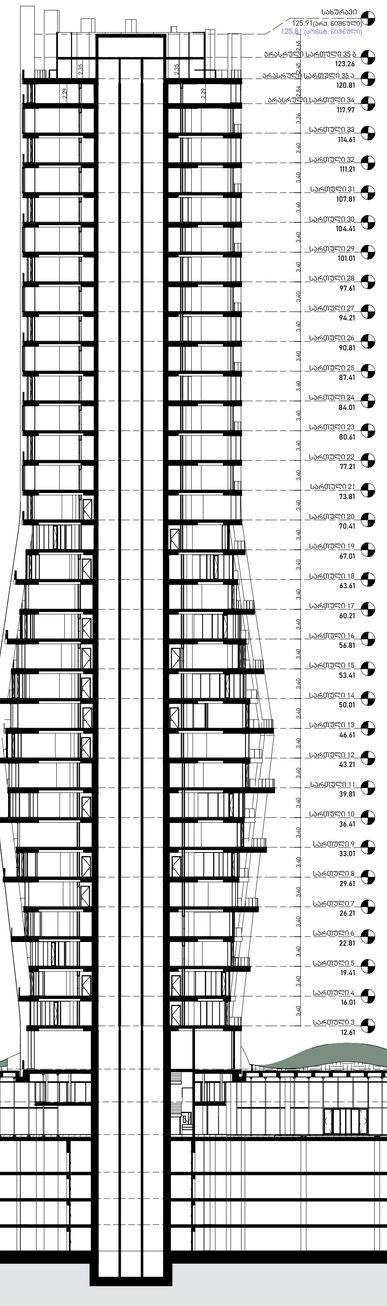

გლოკი ა

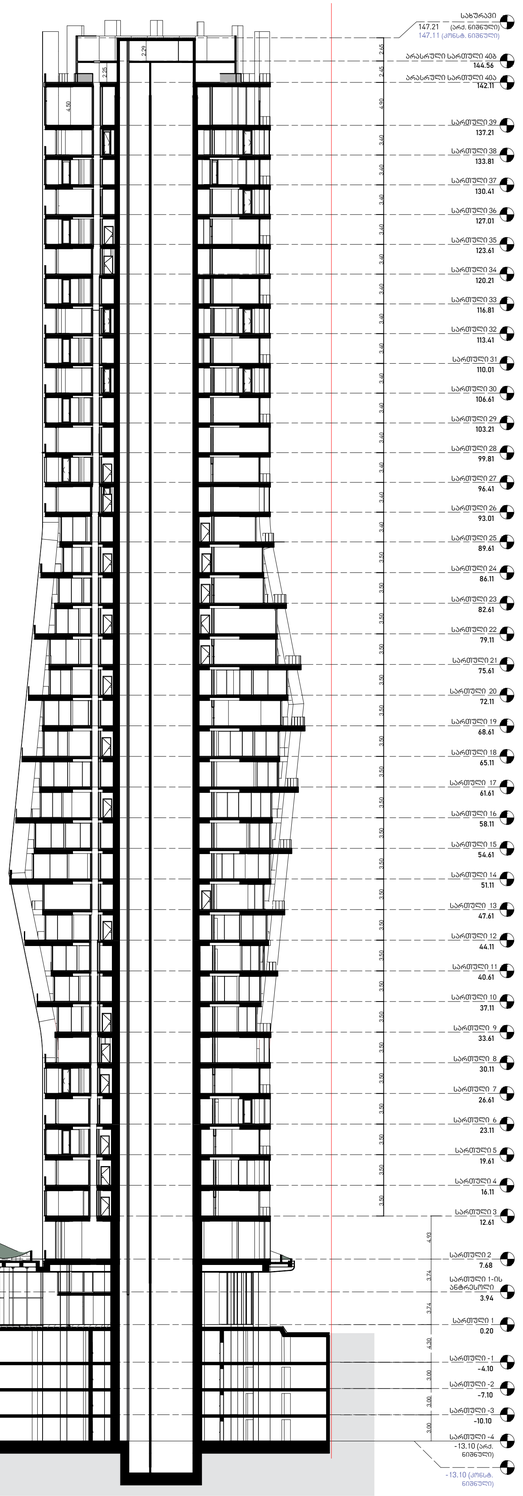

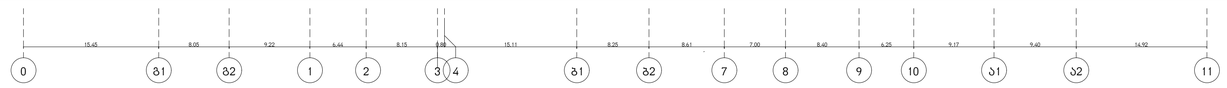

არქიტექტურა

KHMALADZE
ARCHITECTS

E-mail: Giorgi@Khmaladze.ge
დ. უზნაძე №913, თბილისი

Dimensions to be verified on side.

This drawing should not be scaled.

Any discrepancies should be referred to the Architect prior to work being put in hand.

This drawing is the property of Khmaladze Architects, and the drawing is issued on the condition that it is not copied, reproduced, retained or disclosed to any unauthorized person, either wholly or in part without the consent in writing of Khmaladze Architects.

პროექტი
მრავალფუნქციური კომპლექსი

მისამართი
ი. ჭავჭავაძის გამზირი 49ბ

დამკვეთი
შ.პ.ს. ალიანსი
შ.პ.ს. რეპბრო დეველოპმენტი

საკადასტრო საზღვარი

მზიდი კონსტრუქცია

არამზიდი კონსტრუქცია

*149.86 კონსტრუქციული ნიშნული

სტატუსი	CD
მასშტაბი	1 : 350
ფორმატი	A1
თარიღი	03.07.2026

ფურცელი

ჭრილი 1-1


ფურცლის ნომერი

A301

ავტორი	გიორგი ხმალაძე
დახაზა	ა. მარღიშვილი
შეამოწმა	გიორგი ხმალაძე


ჭრილი 2-2

ბლოკი
გ

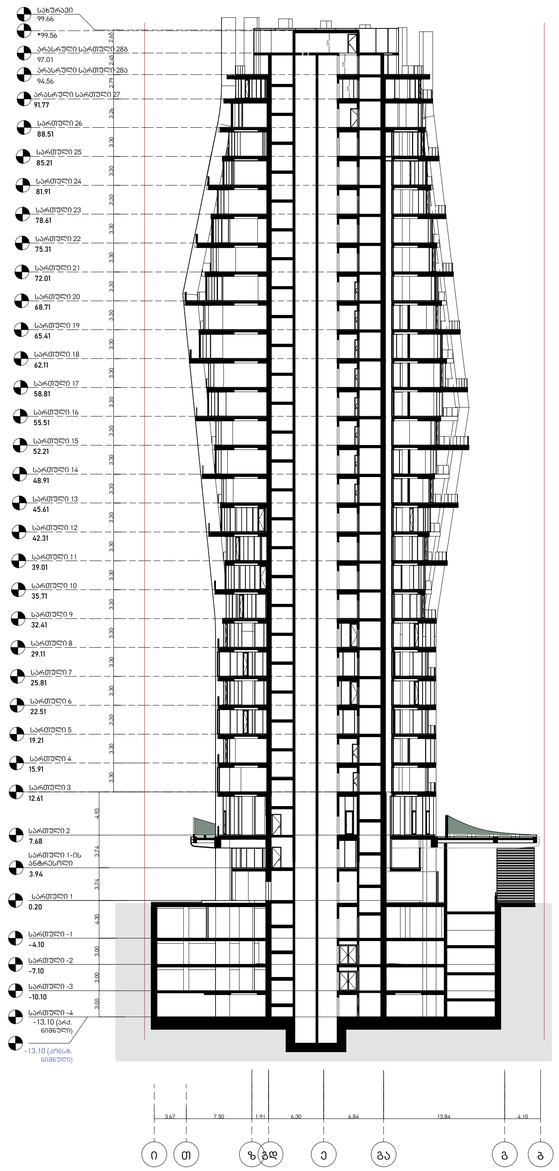


ჭრილი 3-3

ბლოკი
გ

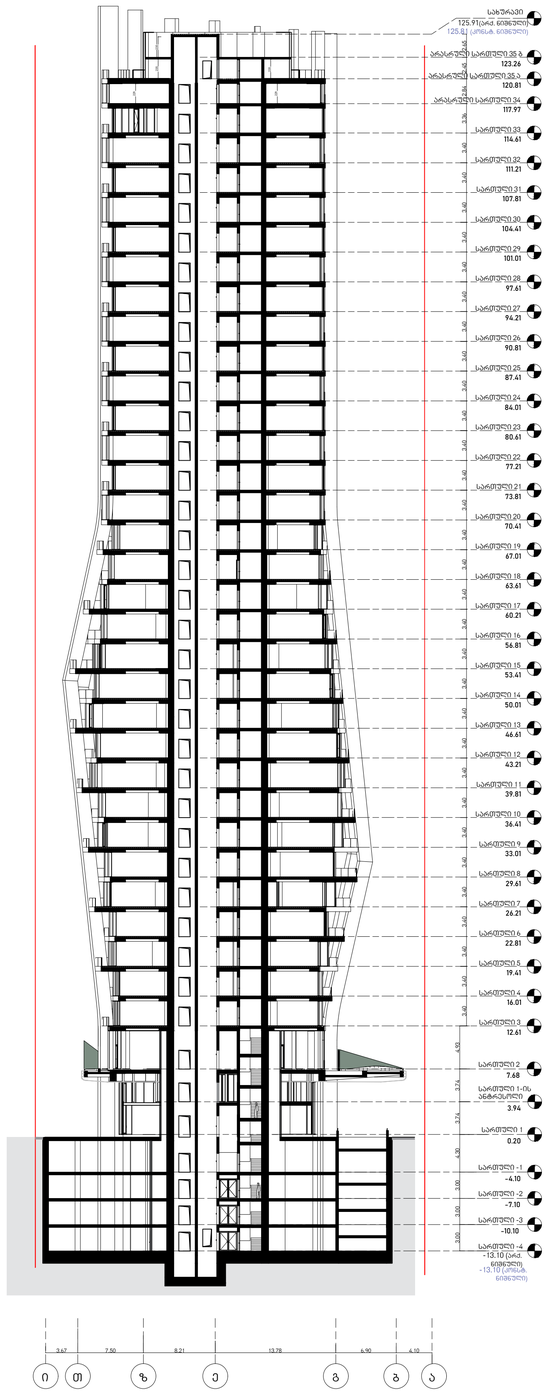

ჭრილი 4-4

ბლოკი
ა

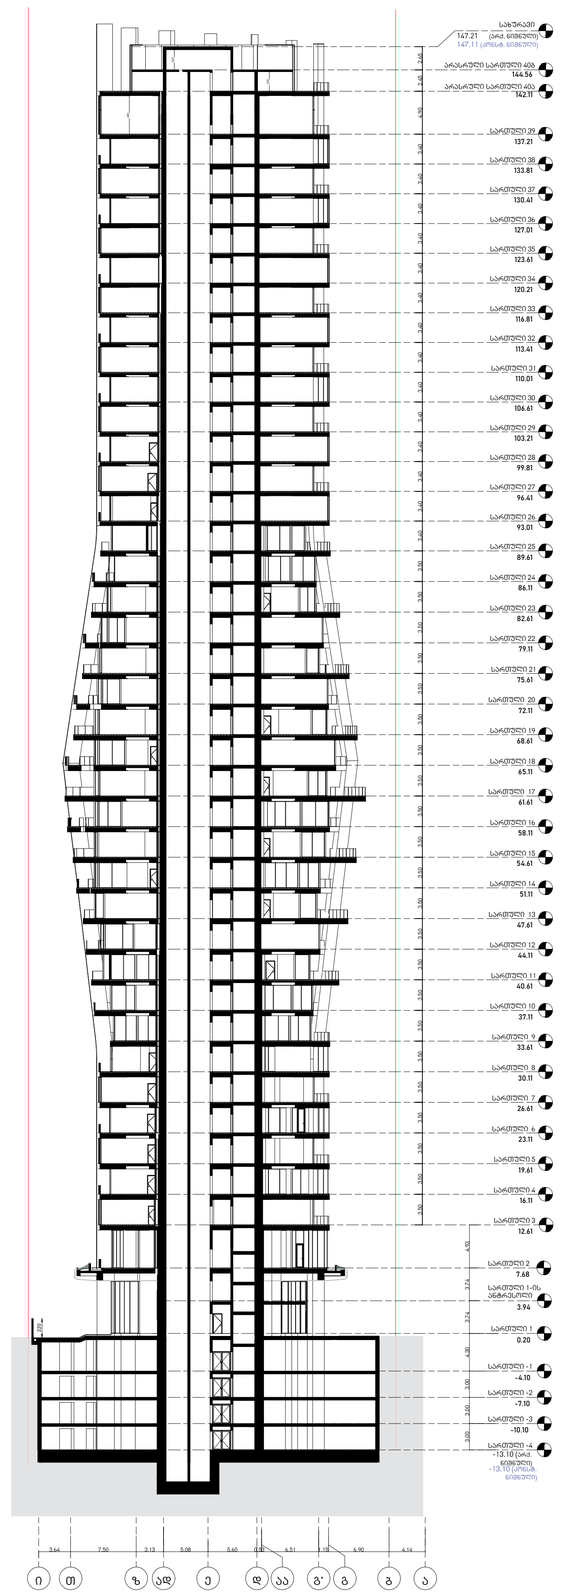

არქიტექტურა

KHMALADZE
ARCHITECTS

E-mail: Giorgi@Khmaladze.ge
დ. უზნაძე №913, თბილისი

Dimensions to be verified on side.

This drawing should not be scaled.

Any discrepancies should be referred to the Architect prior to work being put in hand.

This drawing is the property of Khmaladze Architects, and the drawing is issued on the condition that it is not copied, reproduced, retained or disclosed to any unauthorized person, either wholly or in part without the consent in writing of Khmaladze Architects.

პროექტი
მრავალფუნქციური კომპლექსი

მისამართი
ი. ჭავჭავაძის გამზირი 49ბ

დაკვეთი
შ.პ.ს. ალიანსი
შ.პ.ს. რეპბრო დეველოპმენტი

საკადასტრო საზღვარი
მზიდი კონსტრუქცია
არამზიდი კონსტრუქცია
*149.86 კონსტრუქციული ნიშნული

სტატუსი	CD
მასშტაბი	1 : 350
ფორმატი	A1
თარიღი	03.07.2026

ფურცელი


ჭრილები 2-2, 3-3, 4-4

ფურცლის ნომერი

A302

ავტორი	გიორგი ხმალაძე
დახაზა	ა. მარღიშვილი
შეამოწმა	გიორგი ხმალაძე

ჭრილი 5-5

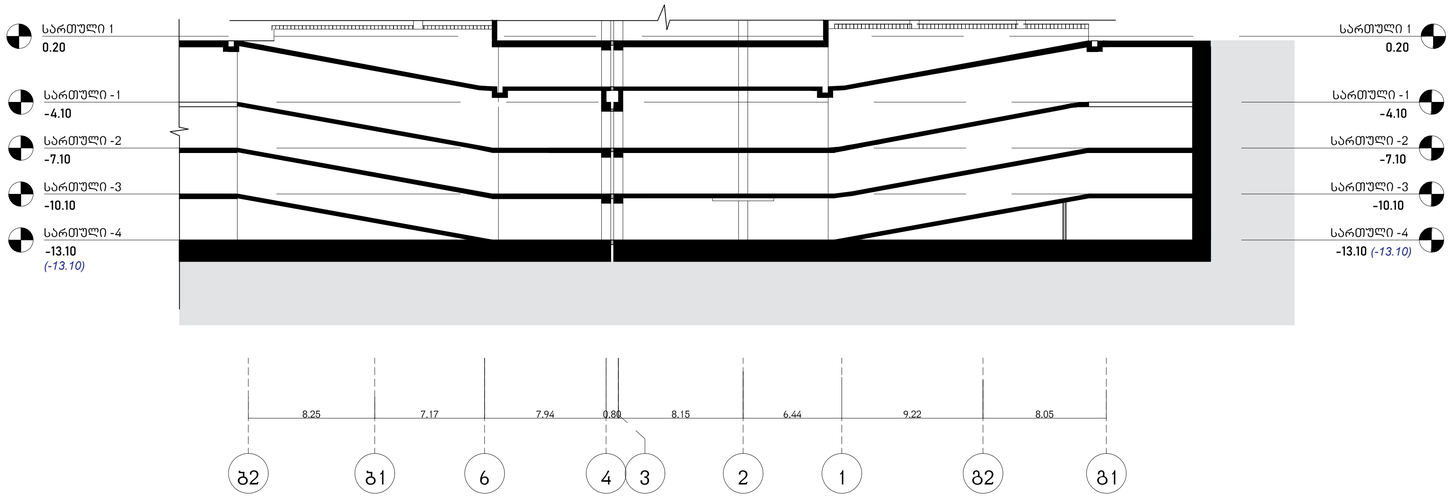

საკადასტრო საზღვარი

მზიდი კონსტრუქცია

არამზიდი კონსტრუქცია

*149.86 კონსტრუქციული ნიშნული

არქიტექტურა

KHMALADZE
ARCHITECTS

E-mail: Giorgi@Khmaladze.ge
დ. უზნაძე №91ა, თბილისი

Dimensions to be verified on side.

This drawing should not be scaled.

Any discrepancies should be referred to the Architect prior to work being put in hand.

This drawing is the property of Khmaladze Architects, and the drawing is issued on the condition that it is not copied, reproduced, retained or disclosed to any unauthorized person, either wholly or in part without the consent in writing of Khmaladze Architects.

პროექტი
მრავალფუნქციური კომპლექსი

მისამართი
ი. ჭავჭავაძის გამზირი №96

დაგეგმეთი
შ.პ.ს. ალიანსი
შ.პ.ს. რეპტრო დეველოპმენტი

სტატუსი	CD
მასშტაბი	1 : 200
ფორმატი	A1
თარიღი	03.07.2026

ფურცელი

ჭრილი 5-5

ფურცლის ნომერი

A303

ავტორი	გიორგი ხმალაძე
დახაზა	ა. მარღიშვილი
შეამოწმა	გიორგი ხმალაძე