ფასადი 1-1

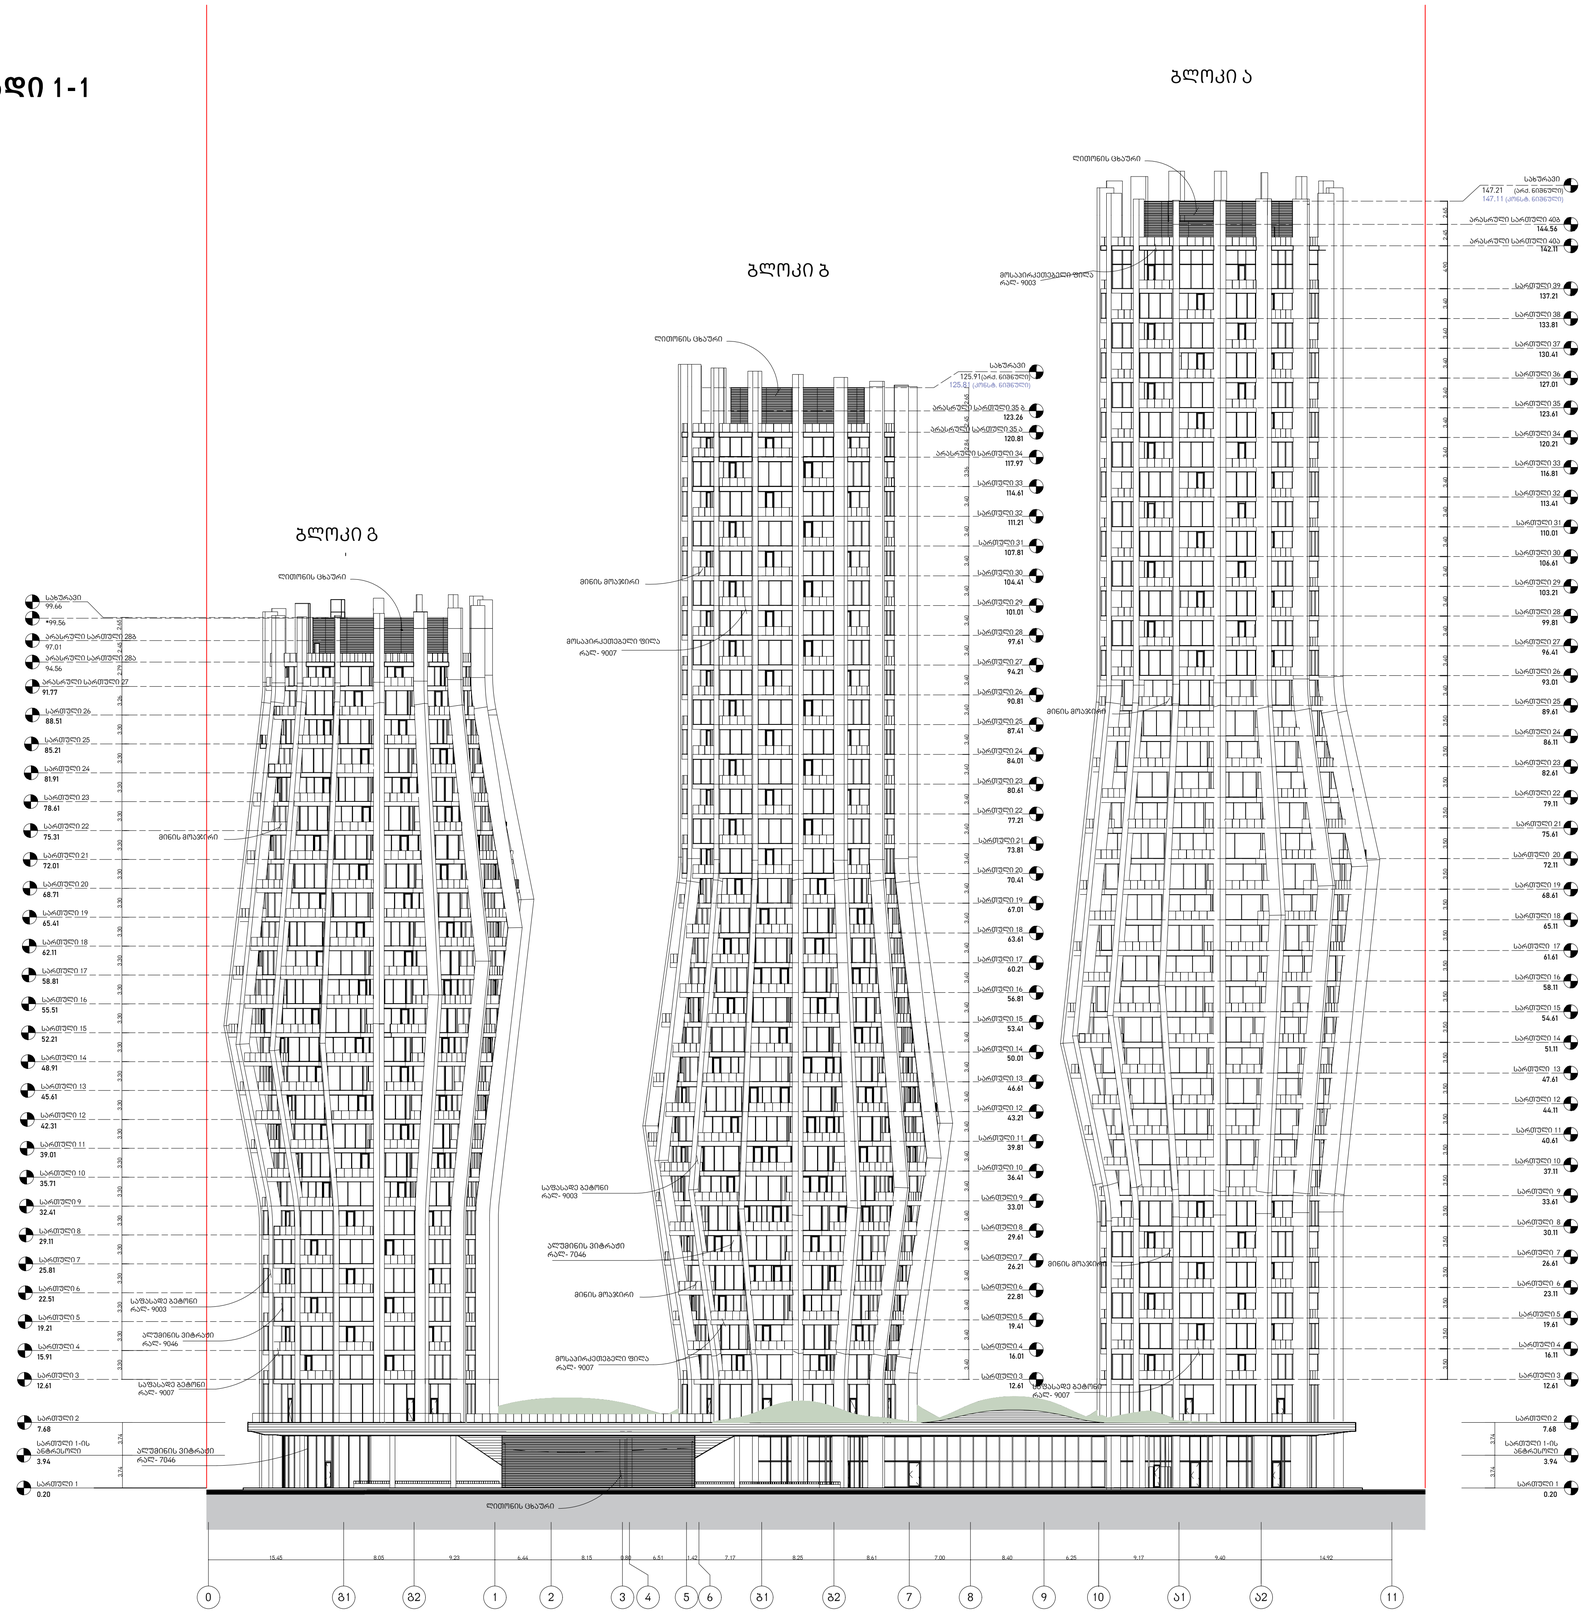

საკადასტრო საზღვარი

მჭიდი კონსტრუქცია

არამჭიდი კონსტრუქცია

*149.86 კონსტრუქციული ნიშნული

სტატუსი	CD
მასშტაბი	1 : 350
ფორმატი	A1
თარიღი	03.07.2026

ფურცელი

ფასადი 1-1

ფურცლის ნომერი

A201

ავტორი	გიორგი ხმალაძე
დახაზა	ა. მარღიშვილი
შეამოწმა	გიორგი ხმალაძე

არქიტექტურა

KHMALADZE
ARCHITECTS

E-mail: Giorgi@Khmaladze.ge
დ. უზნაძე №913, თბილისი

Dimensions to be verified on side.

This drawing should not be scaled.

Any discrepancies should be referred to the Architect prior to work being put in hand.

This drawing is the property of Khmaladze Architects, and the drawing is issued on the condition that it is not copied, reproduced, retained or disclosed to any unauthorized person, either wholly or in part without the consent in writing of Khmaladze Architects.

პროექტი
მრავალფუნქციური კომპლექსი

მისამართი
ი. ჭავჭავაძის გამზირი 49ბ

დამკვეთი
შ.პ.ს. ალიანსი
შ.პ.ს. რეპტრო დეველოპმენტი

ფასადი 2-2

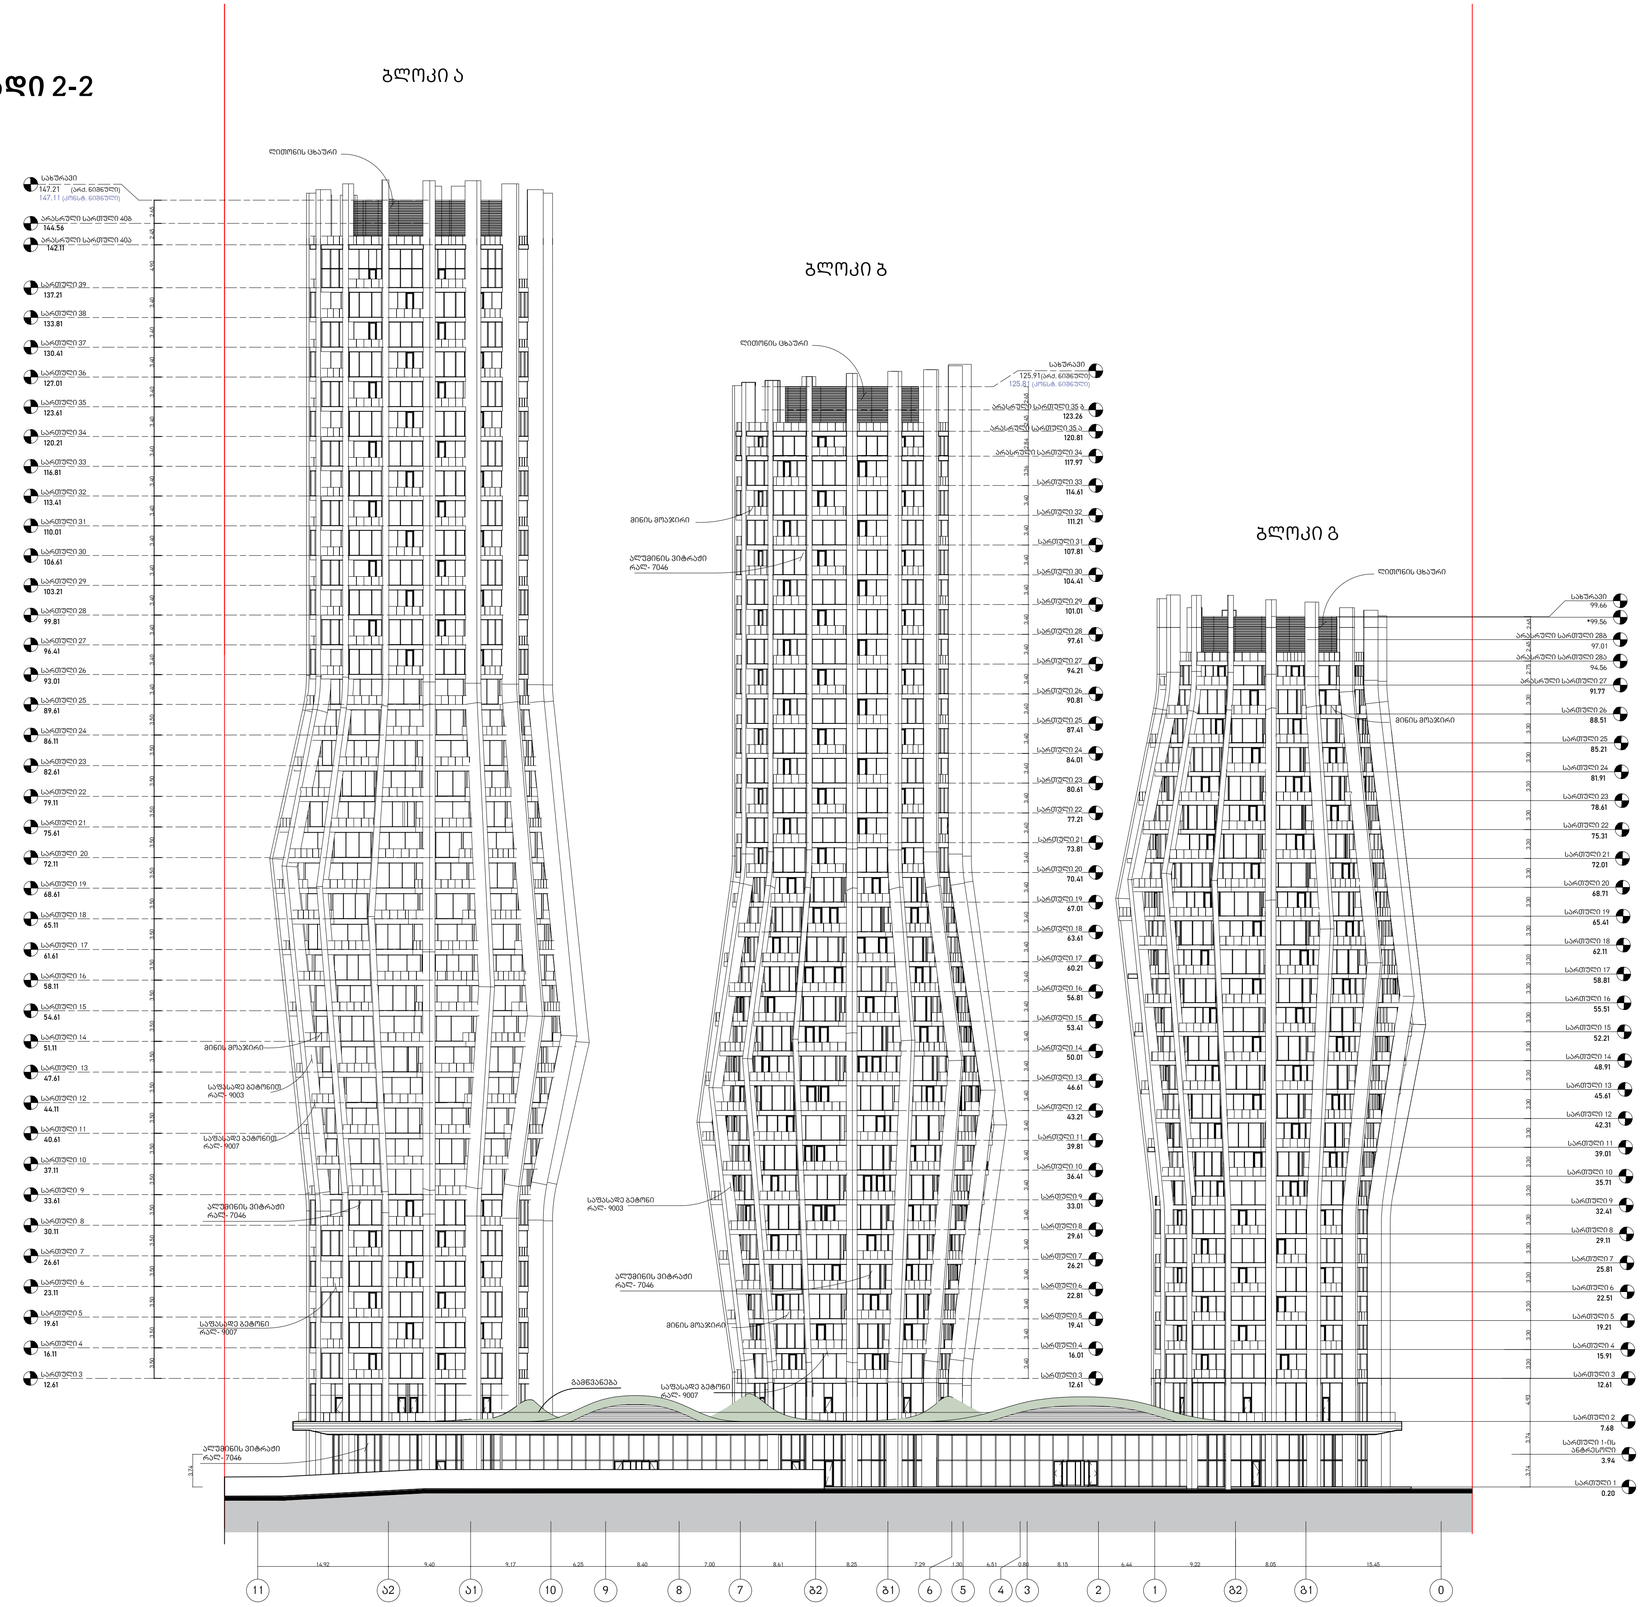

არქიტექტურა

KHMALADZE
ARCHITECTS

E-mail: Giorgi@Khmaladze.ge
დ. უზნაძე №913, თბილისი

Dimensions to be verified on side.

This drawing should not be scaled.

Any discrepancies should be referred to the Architect prior to work being put in hand.

This drawing is the property of Khmaladze Architects, and the drawing is issued on the condition that it is not copied, reproduced, retained or disclosed to any unauthorized person, either wholly or in part without the consent in writing of Khmaladze Architects.

პროექტი
მრავალფუნქციური კომპლექსის

მისამართი
ი. ჭავჭავაძის გამზირი 49ბ

დაკვეთი
შ.პ.ს. ალიანსი
შ.პ.ს. რეპბრო დეველოპმენტი

საპროექტო ნაწილის ნახაზები

- საპროექტო საზღვარი
- მზიდი კონსტრუქცია
- არამზიდი კონსტრუქცია
- *149.86 კონსტრუქციული ნიშნული

სტატუსი	CD
მასშტაბი	1 : 350
ფორმატი	A1
თარიღი	03.07.2026

ფურცელი

ფასადი 2-2

ფურცლის ნომერი

A202

ავტორი	გიორგი ხმალაძე
დახაზა	ა. მარღიშვილი
შეამოწმა	გიორგი ხმალაძე

ფასადი 3-3

გლოკი გ

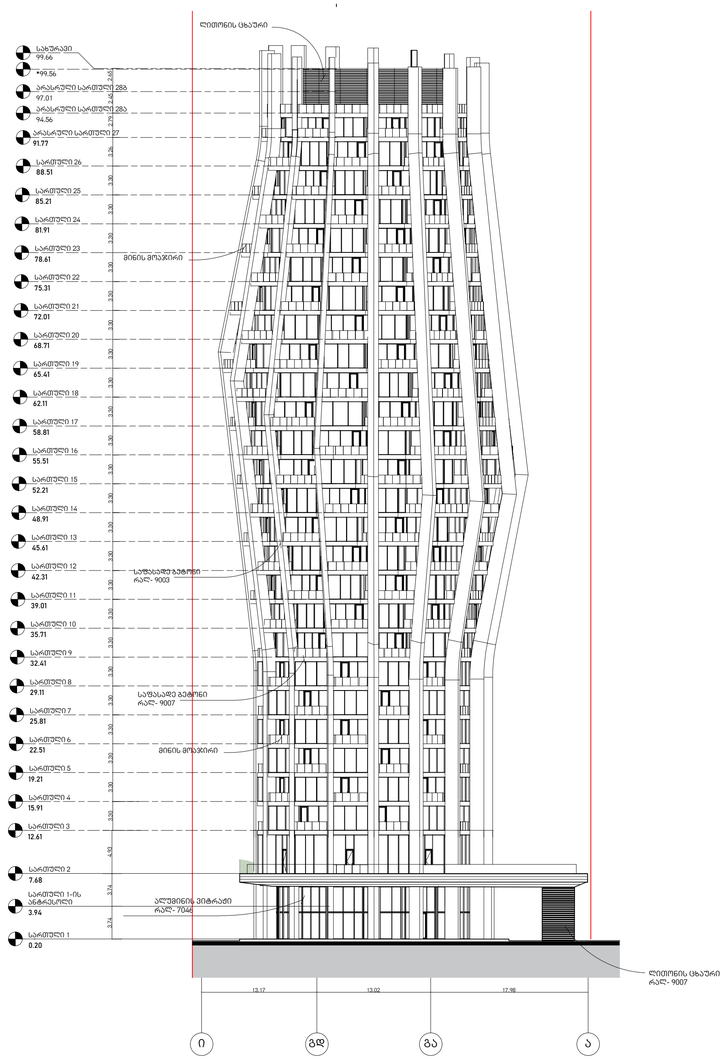

ფასადი 4-4

გლოკი გ

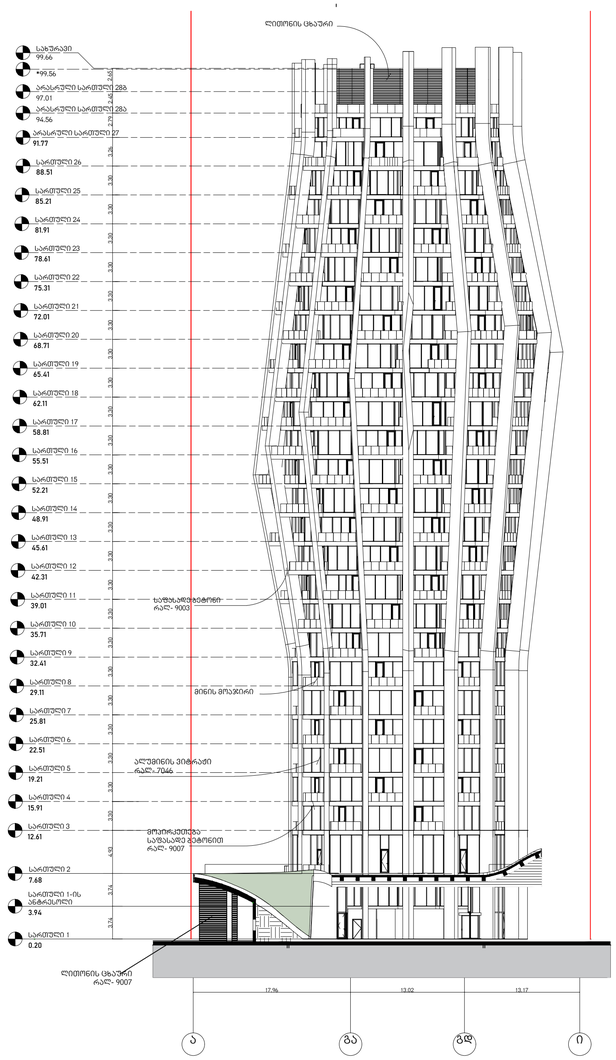

არქიტექტურა

KHMALADZE
ARCHITECTS

E-mail: Giorgi@Khmaladze.ge
დ. უზნაძე №91ა, თბილისი

Dimensions to be verified on side.

This drawing should not be scaled.

Any discrepancies should be referred to the Architect prior to work being put in hand.

This drawing is the property of Khmaladze Architects, and the drawing is issued on the condition that it is not copied, reproduced, retained or disclosed to any unauthorized person, either wholly or in part without the consent in writing of Khmaladze Architects.

პროექტი
მრავალფუნქციური კომპლექსი

მისამართი
ი. ჭავჭავაძის გამზირი 49ბ

დაგეგმეთი
შ.პ.ს. ალიანსი
შ.პ.ს. რეპტრო დეველოპმენტი

საკადასტრო საზღვარი
მზიდი კონსტრუქცია
არამზიდი კონსტრუქცია
*149.86 კონსტრუქციული ნიშნული

სტატუსი	CD
მასშტაბი	1 : 350
ფორმატი	A1
თარიღი	03.07.2026

ფურცელი

ფასადები 3-3, 4-4

ფურცლის ნომერი

A203

ავტორი	გიორგი ხმალაძე
დახაზა	ა. მარღიშვილი
შეამოწმა	გიორგი ხმალაძე

ფასადი 5-5

ბლოკი ბ

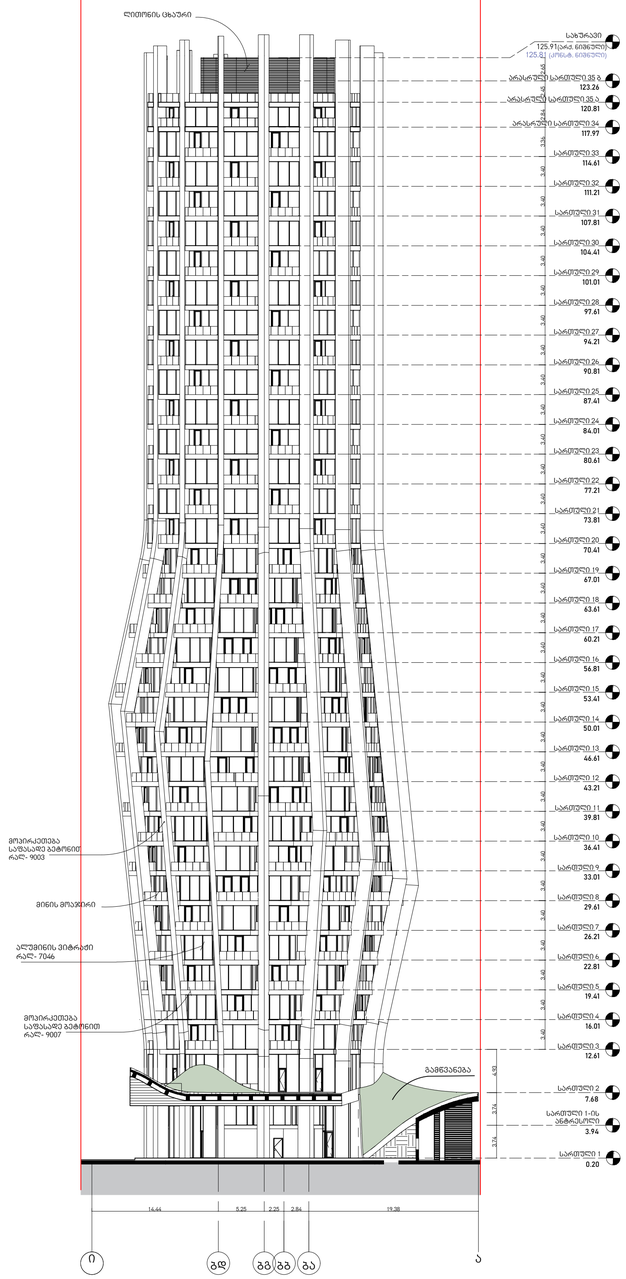

ფასადი 6-6

ბლოკი ბ

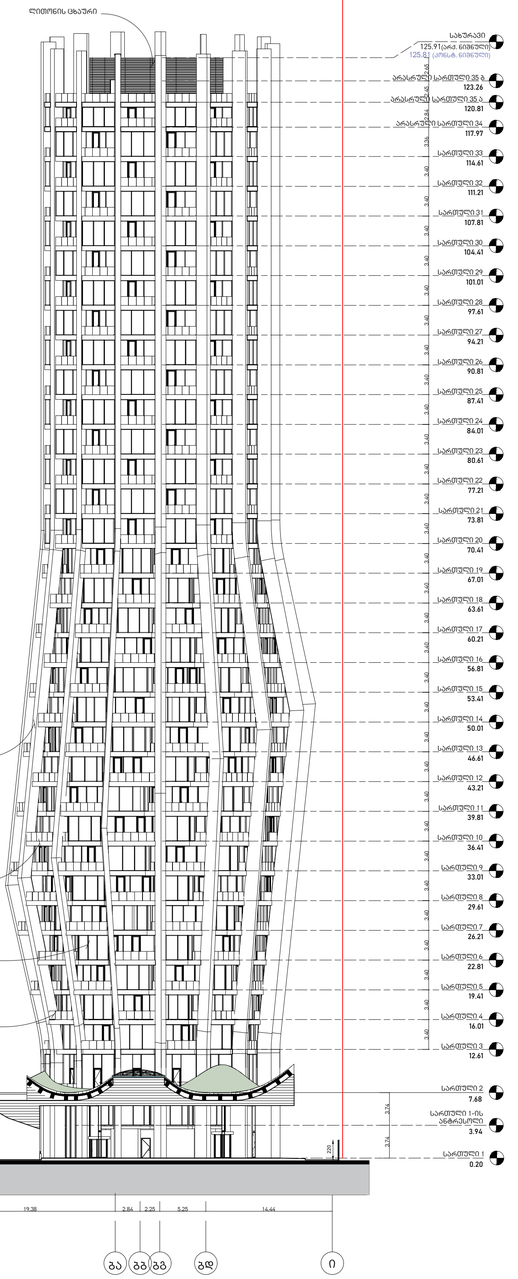

არქიტექტურა

KHMALADZE
ARCHITECTS

E-mail: Giorgi@Khmaladze.ge
დ. უზნაძე №913, თბილისი

Dimensions to be verified on side.

This drawing should not be scaled.

Any discrepancies should be referred to the Architect prior to work being put in hand.

This drawing is the property of Khmaladze Architects, and the drawing is issued on the condition that it is not copied, reproduced, retained or disclosed to any unauthorized person, either wholly or in part without the consent in writing of Khmaladze Architects.

პროექტი
მრავალფუნქციური კომპლექსი

მისამართი
ი. ჭავჭავაძის გამზირი 49ბ

დაკვეთი
შ.პ.ს. ალიანსი
შ.პ.ს. რეპბრო დეველოპმენტი

საკადასტრო საზღვარი
მზიდი კონსტრუქცია
არამზიდი კონსტრუქცია
*149.86 კონსტრუქციული ნიშნული

სტატუსი	CD
მასშტაბი	1 : 350
ფორმატი	A1
თარიღი	03.07.2026

ფურცელი

ფასადები 5-5, 6-6

ფურცლის ნომერი

A204

ავტორი	გიორგი ხმალაძე
დახაზა	ა. მარღიშვილი
შეამოწმა	გიორგი ხმალაძე

ფასადი 7-7

გლოკი ა

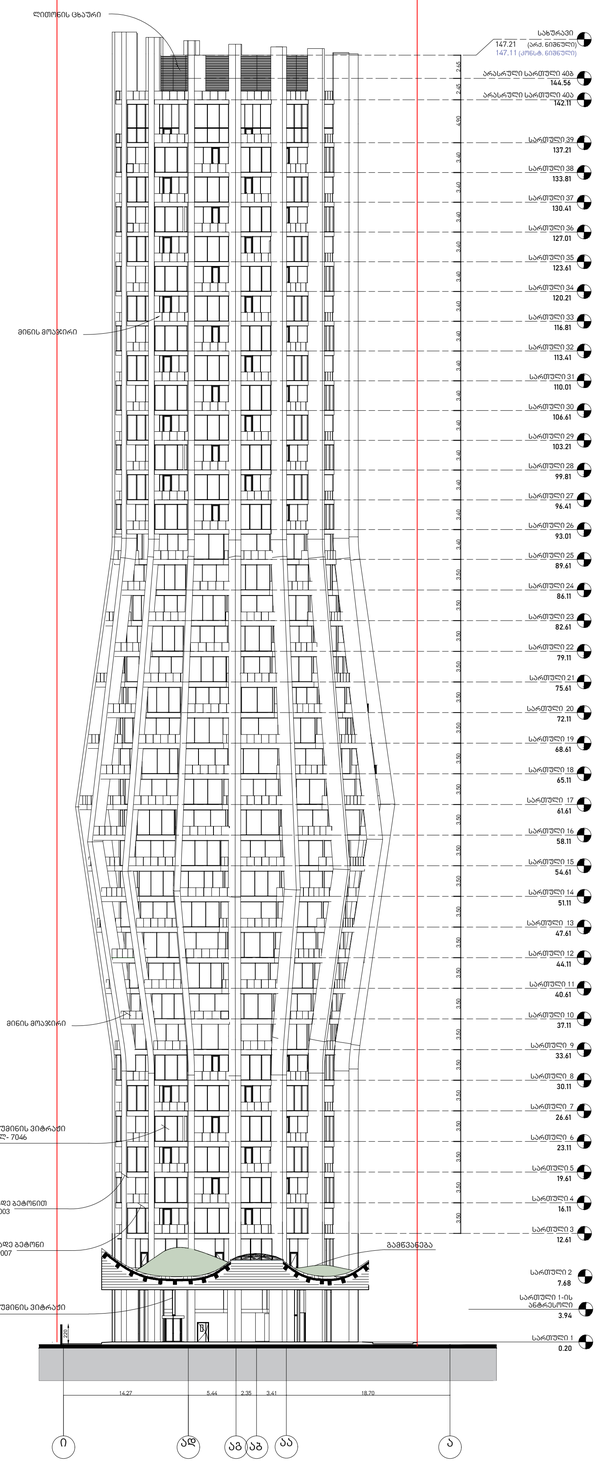

ფასადი 8-8

გლოკი ა

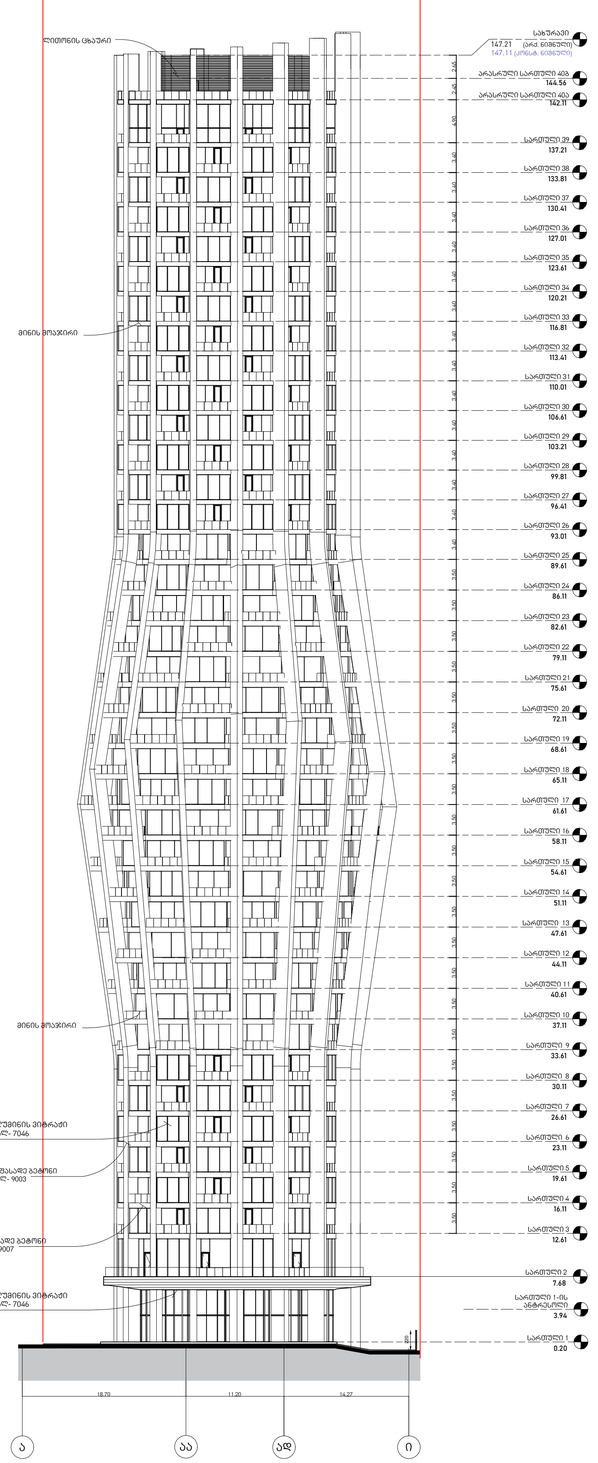

არქიტექტურა

KHMALADZE
ARCHITECTS

E-mail: Giorgi@Khmaladze.ge
დ. უზნაძე №913, თბილისი

Dimensions to be verified on side.

This drawing should not be scaled.

Any discrepancies should be referred to the Architect prior to work being put in hand.

This drawing is the property of Khmaladze Architects, and the drawing is issued on the condition that it is not copied, reproduced, retained or disclosed to any unauthorized person, either wholly or in part without the consent in writing of Khmaladze Architects.

პროექტი
მრავალფუნქციური კომპლექსი

მისამართი
ი. ჭავჭავაძის გამზირი 49ბ

დაკვეთი
შ.პ.ს. ალიანსი
შ.პ.ს. რეპბრო დეველოპმენტი

საკადასტრო საზღვარი

მზიდი კონსტრუქცია

არამზიდი კონსტრუქცია

*149.86 კონსტრუქციული ნიშნული

სტატუსი	CD
მასშტაბი	1 : 350
ფორმატი	A1
თარიღი	03.07.2026

ფურცელი

ფასადები 7-7, 8-8

ფურცლის ნომერი

A205

ავტორი	გიორგი ხმალაძე
დახაზა	ა. მარღიშვილი
შეამოწმა	გიორგი ხმალაძე