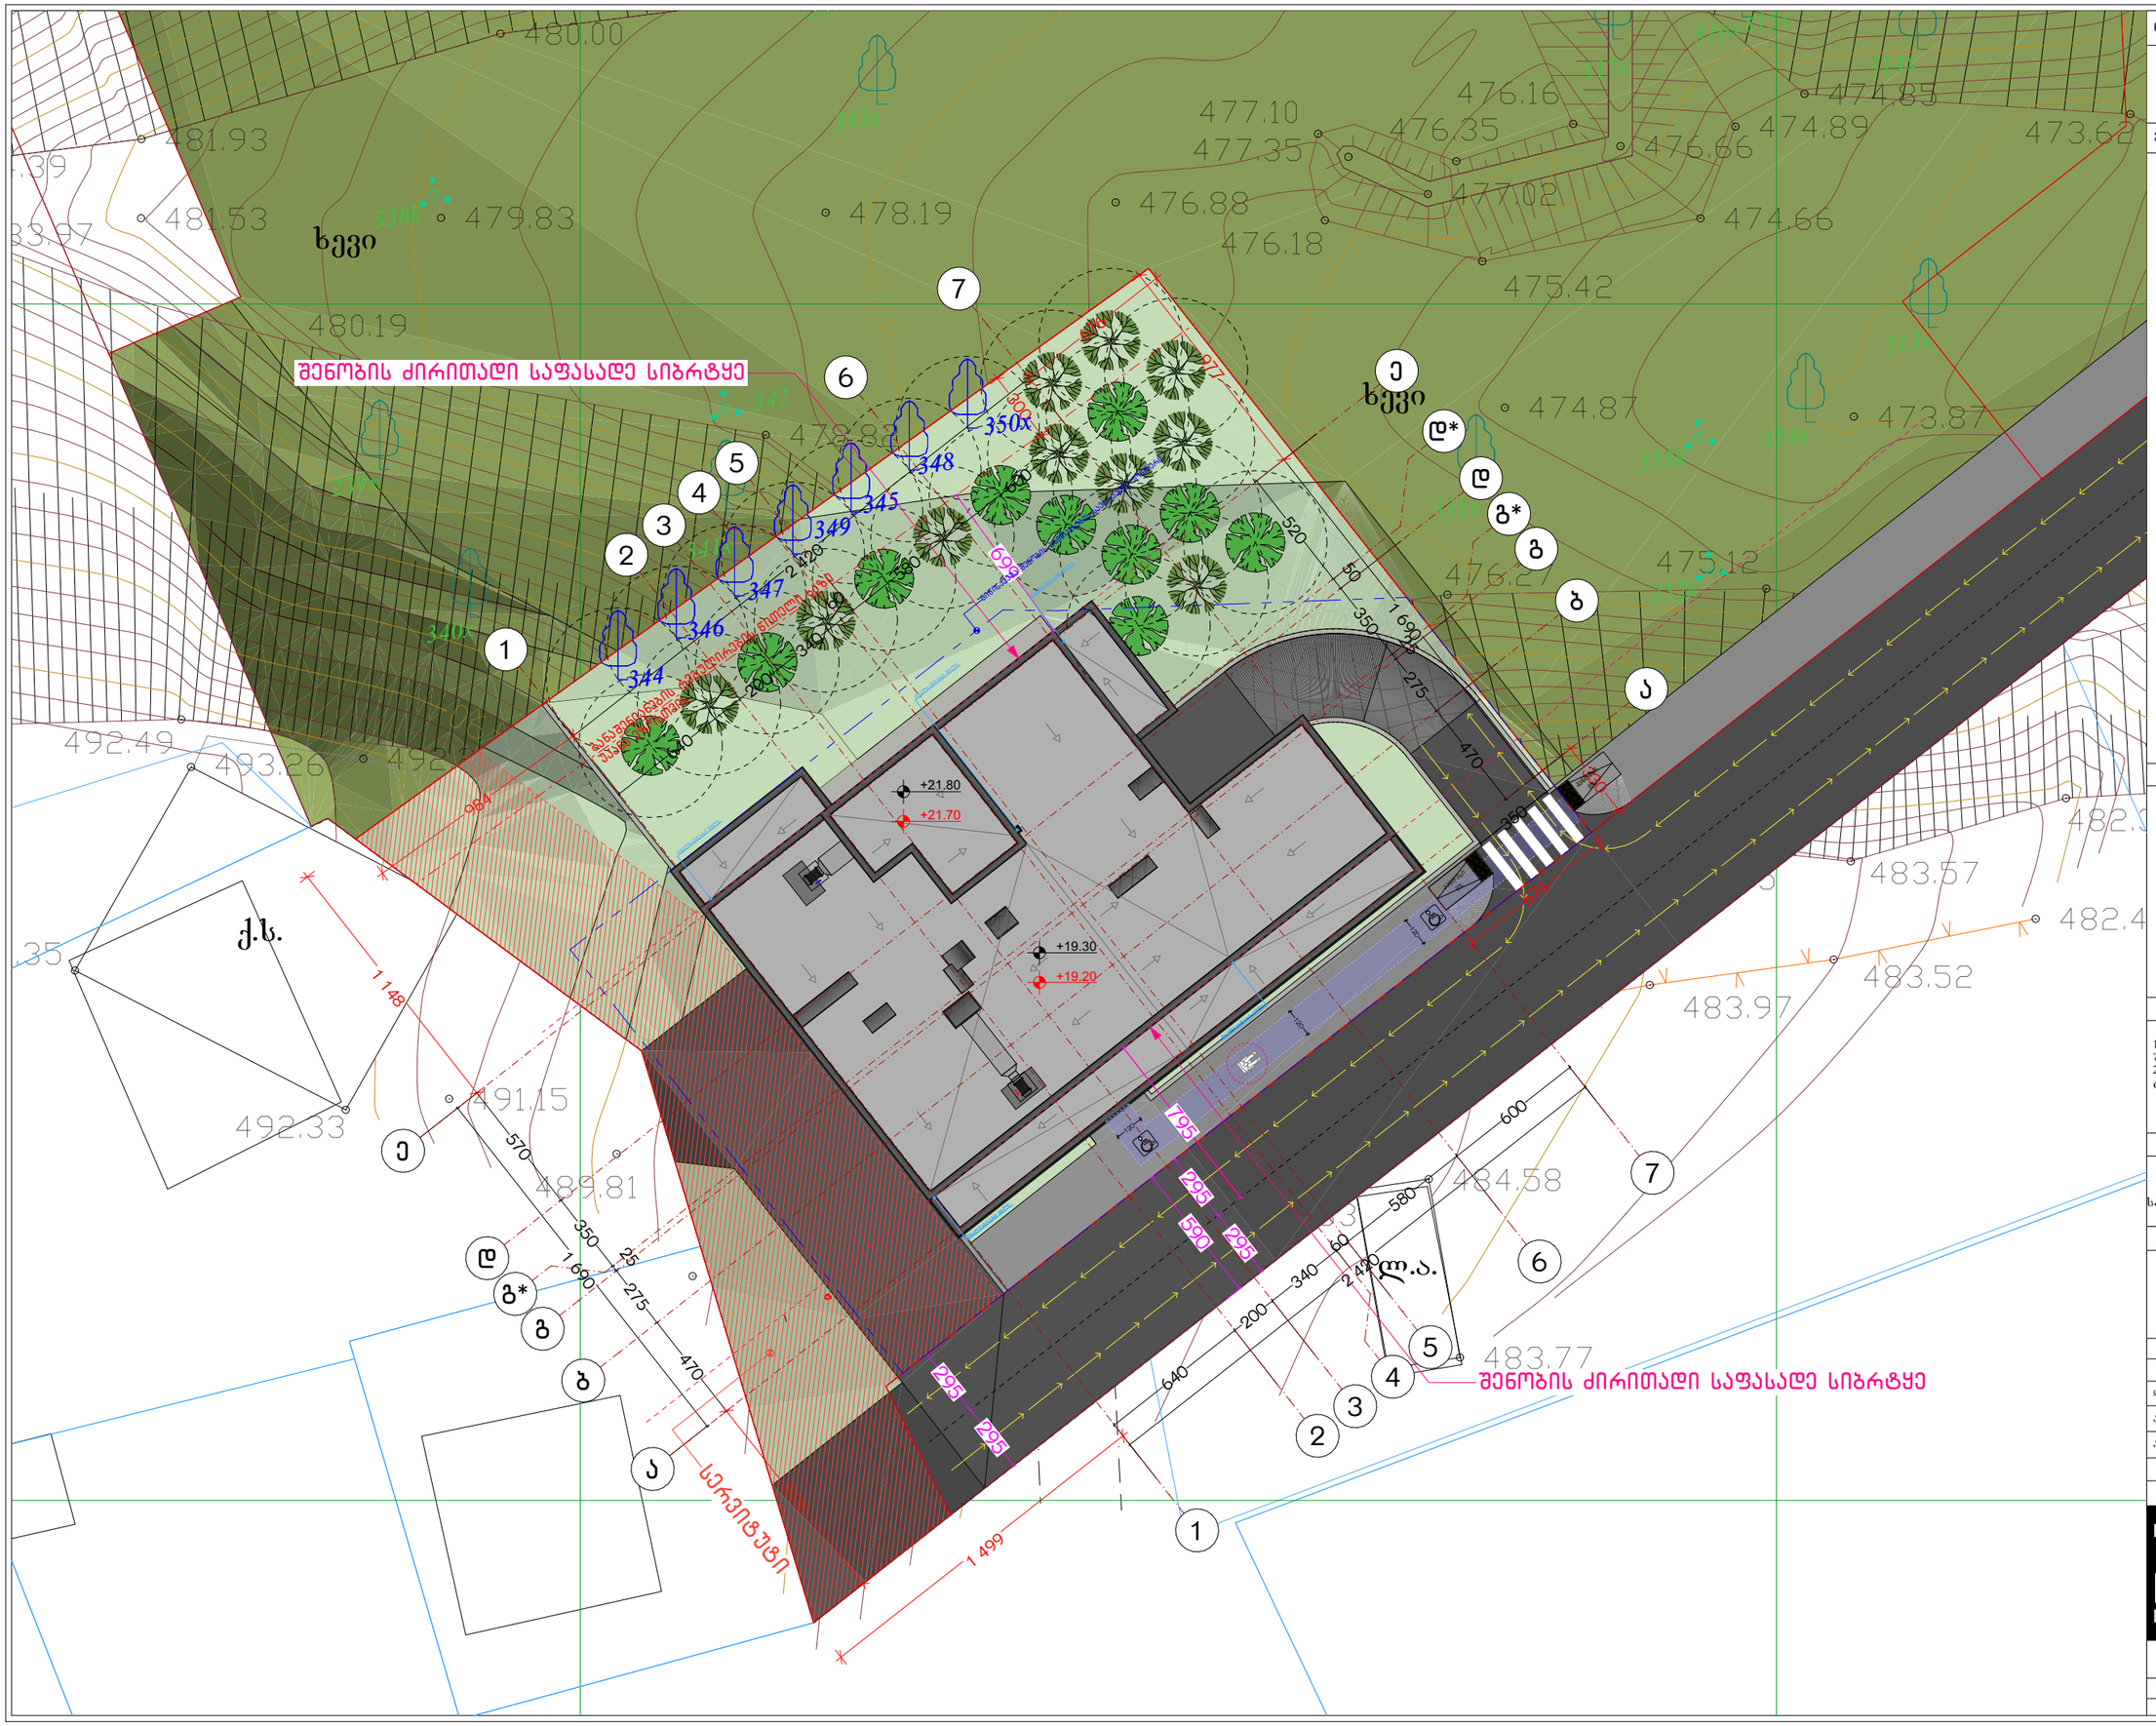


ნახაზის დასახელება:

გენ.გეგმა
მ1:250

ექსპლიკაცია:

1. საპროექტო შენობა
2. გამწვანებული ეზო

პირობითი ნიშნები:

- ნაკვეთის საზღვარი
- მოცოლითი
- იატაკის მოპირპირება
- შემაკავებელი
- ბრილის ხაზი
- ±0.00 კონსტრუქციული ნიშნული
- ±0.00 არქიტექტურული ნიშნული

შენიშვნები

1. ნახაზში შეტანილი ყველა ცვლილება უნდა შეთანხმდეს პროექტის ავტორთან.
2. შენობის საპროექტო ნული (±0.00) ტოლია +486.00 აბსოლუტური ნიშნულის.

მისამართი

ქ. ობილისი, ჭუბა ნაღიკვარი, №34-ის მიმდებარედ
საკ. კოდი: 01.18.01.004.318 1259 მ²

პროექტის სახელწოდება

მრავალბინიანი
საცხოვრებელი სახლის
არქიტექტურული პროექტი

სტადია	პროექტი	არ
თანამდებობა	გვარი	ხელმოწერა
დირექტორი	გ. ბენდელიანი	
არქიტექტორი	ი. ბერიძე	
არქიტექტორი	ლ.ტეფნაძე	


საპროექტო ლოგო | მისამართი

BIJI ARCHITECTURE

ქ. თბილისი
გ. წერეთლის №1ა

TEL:
595 55-35-74
599 75-28-88

თარიღი	2026 წ.	
ფორმატი	ფურცლები	მასშტაბი
A-3	A.10.50	1:250

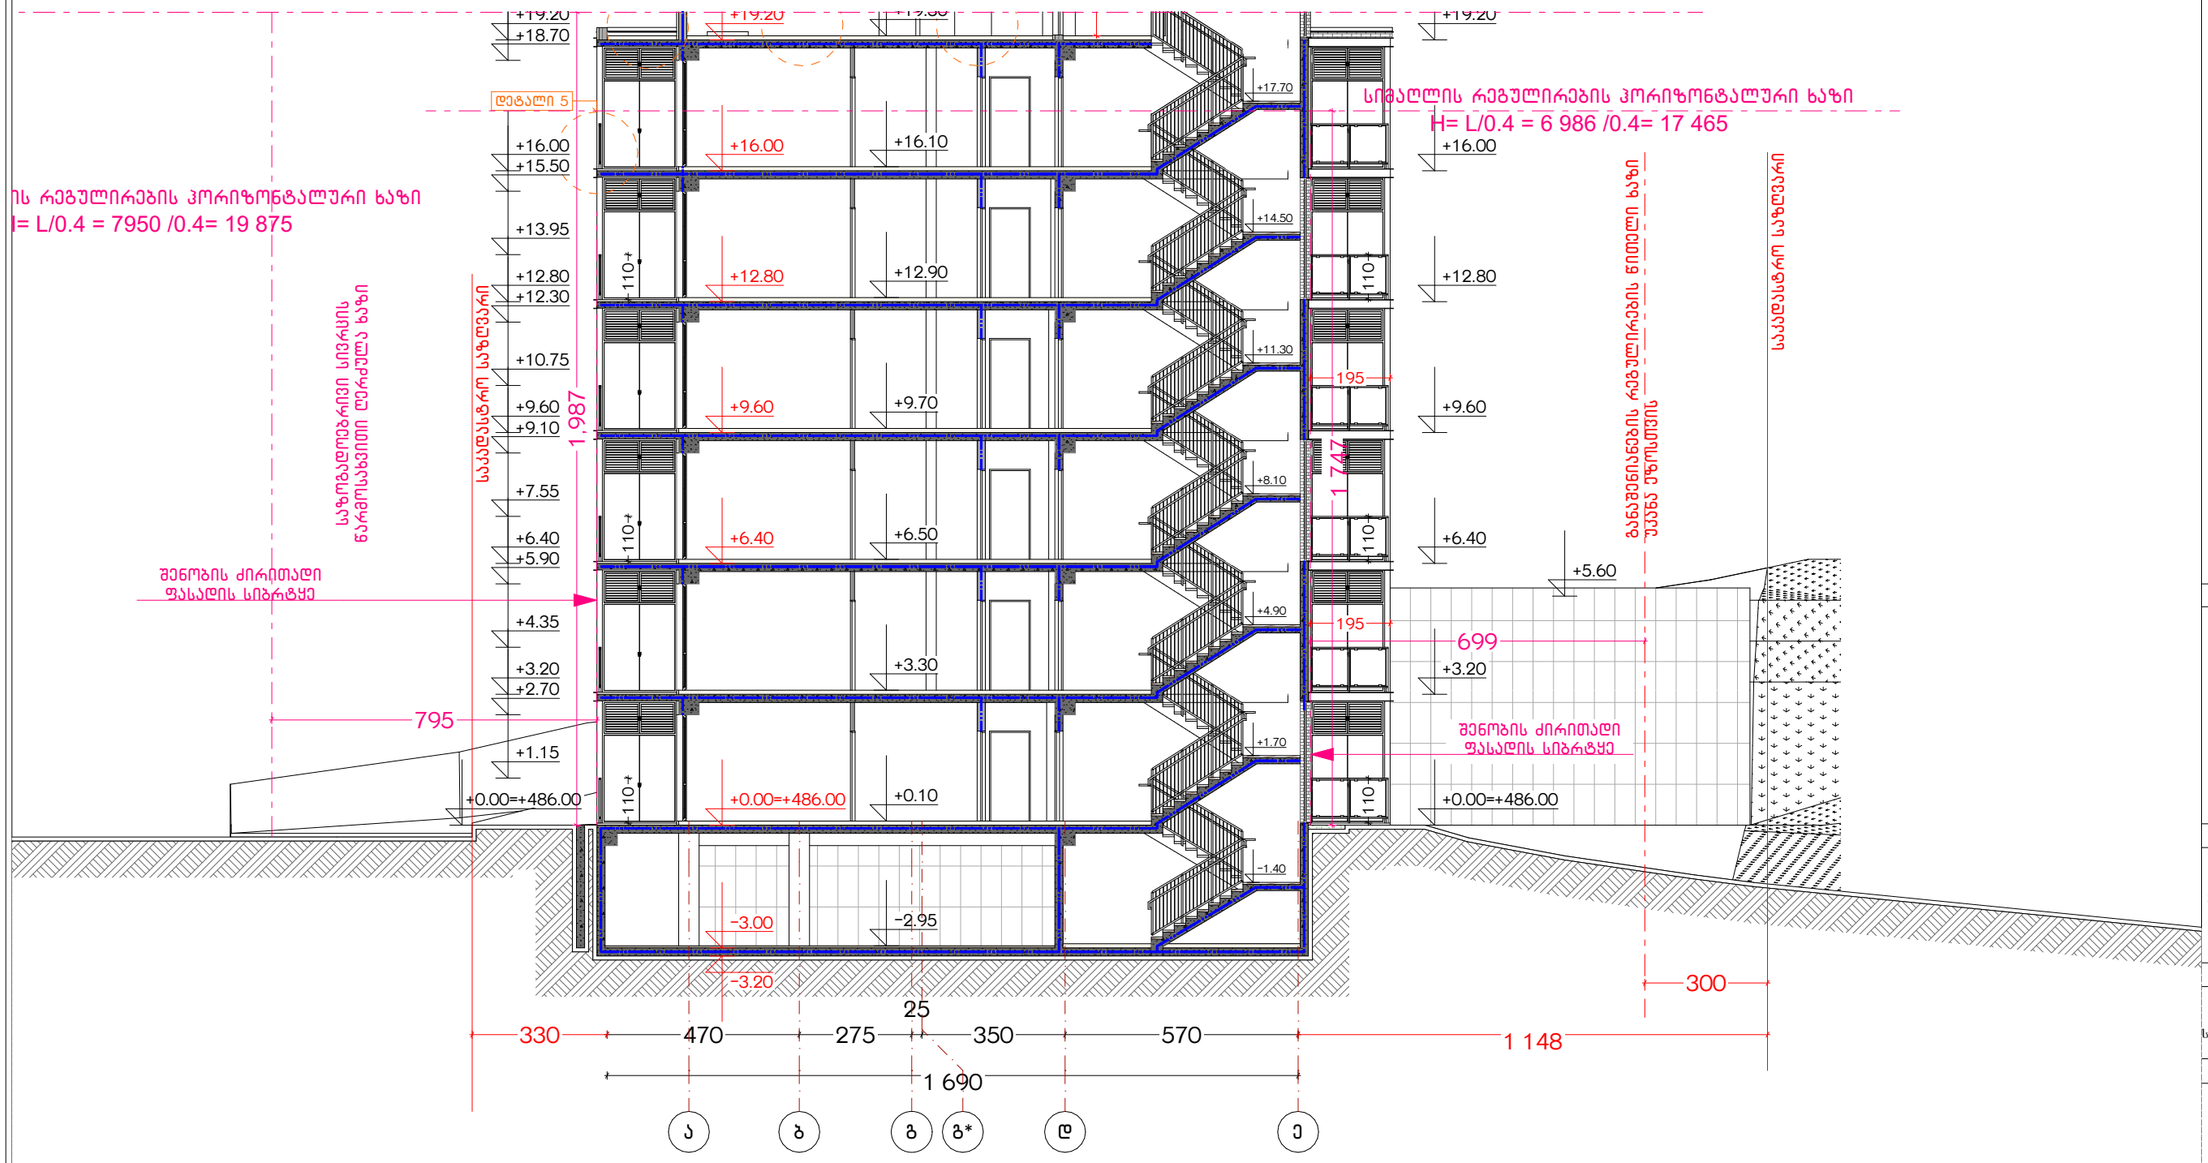

ნახაზის დასახელება:

ჭრილი 1-1
მაქსიმალური სიმაღლის განსაზღვრის სქემით

ქმსკლიკაცია:

პირობითი ნიშნები:

- ნაკვეთის საზღვარი
- მოგოლითი
- იატაკის მოპირკეთება
- შემავსებელი
- ჭრილის ხაზი
- ±0.00 კონსტრუქციული ნიშნული
- ±0.00 არქიტექტურული ნიშნული

შენიშვნები

1. ნახაზში შეტანილი ცვლა ცვლილება უნდა შეთანხმდეს პროექტის ავტორთან.
2. შენობის საპროექტო ნული (±0.00) ტოლია +486.00 აბსოლუტური ნიშნულის.

მისამართი

ქ. თბილისი, ჭუბა ნაღიკვარი, №34-ის მიმდებარედ
საკ. კოდი: 01.18.01.004.318 1259 მ²

პროექტის სახელწოდება

მრავალბინიანი საცხოვრებელი სახლის არქიტექტურული პროექტი

სტადია	პროექტი	არ
თანამდებობა	გვარი	ხელმოწერა
დირექტორი	გ. ბენდელიანი	
არქიტექტორი	ი. ბოგოხია	
არქიტექტორი	ლ.ტუშნაძე	

საპროექტო ლოგო | მისამართი

BIJI ARCHITECTURE

ქ. თბილისი
გ. შავთველის №15

TEL:
595 55-35-74
599 75-28-88

თარიღი: 2026 წ.

ფორმატი	ფურცლები	მასშტაბი
A-3	A.10.51	1:150