საქართველოს იუსტიციის სამინისტრო
საჯარო რეესტრის ეროვნული სააგენტო

საკადასტრო გეგმა

მიწის ნაკვეთის საკადასტრო კოდი: *01.12.13.062.005*
განცხადების რეგისტრაციის ნომერი:*82015460919*
მიწის ნაკვეთის ფართობი: *588* კვ.მ.
დანიშნულება:*არასასოფლო-სამეურნეო*
მომზადების თარიღი17.08.15

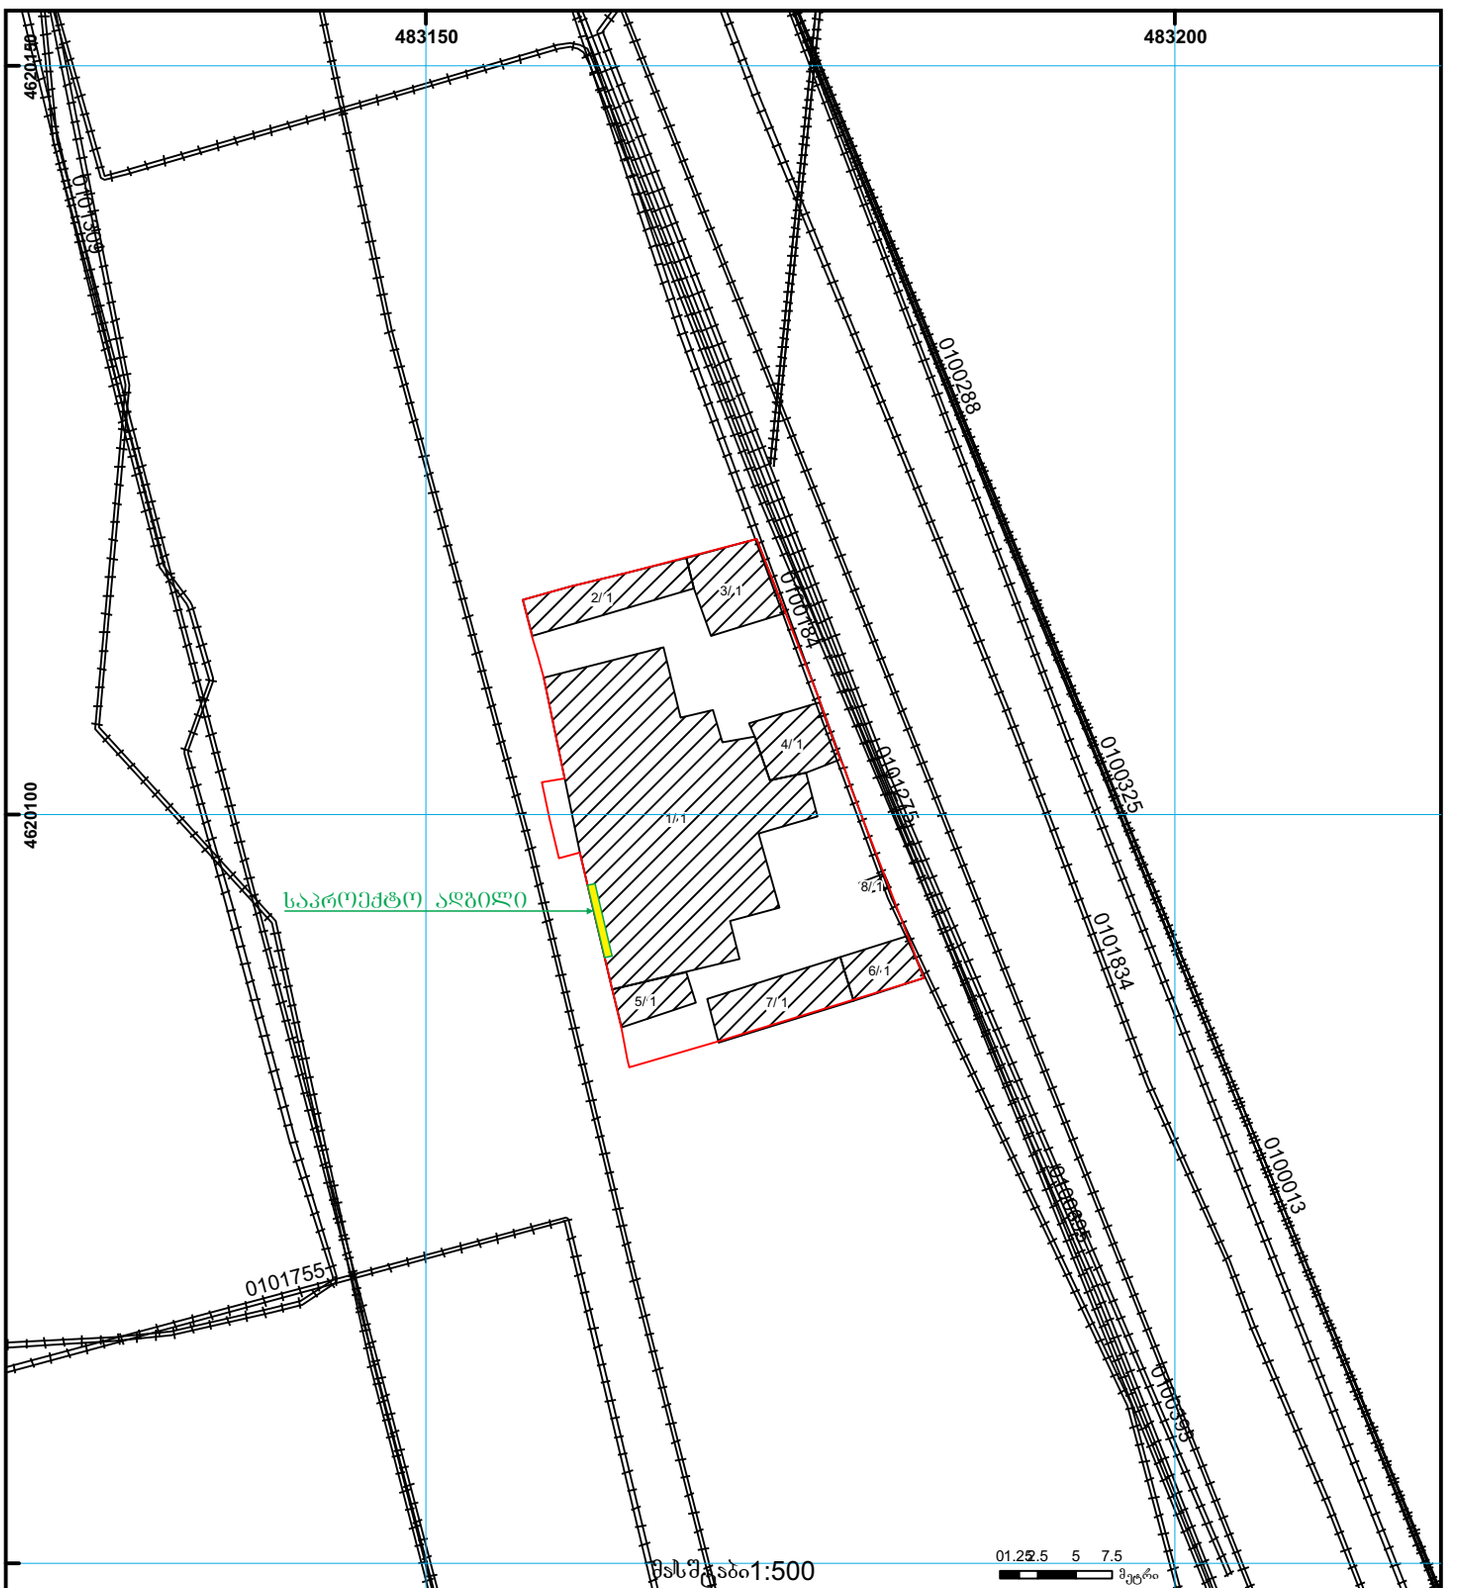

01/2 შენობა-ნაგებობა, პირობითი ნომერი/სართულიანობა
ვალდებულება
ხაზობრივი ნაგებობა
მიწის ნაკვეთის საკადასტრო საზღვარი
მშენებარე ნაგებობა
მიწისქვეშა ნაგებობა
UTM (საერთაშორისო) სისტემის კოორდ.

არსებულის სარდაფის გეგმა ნიშ: ±0.00
მ. 1-100

საერთო ფართია 30.15 მ.კვ

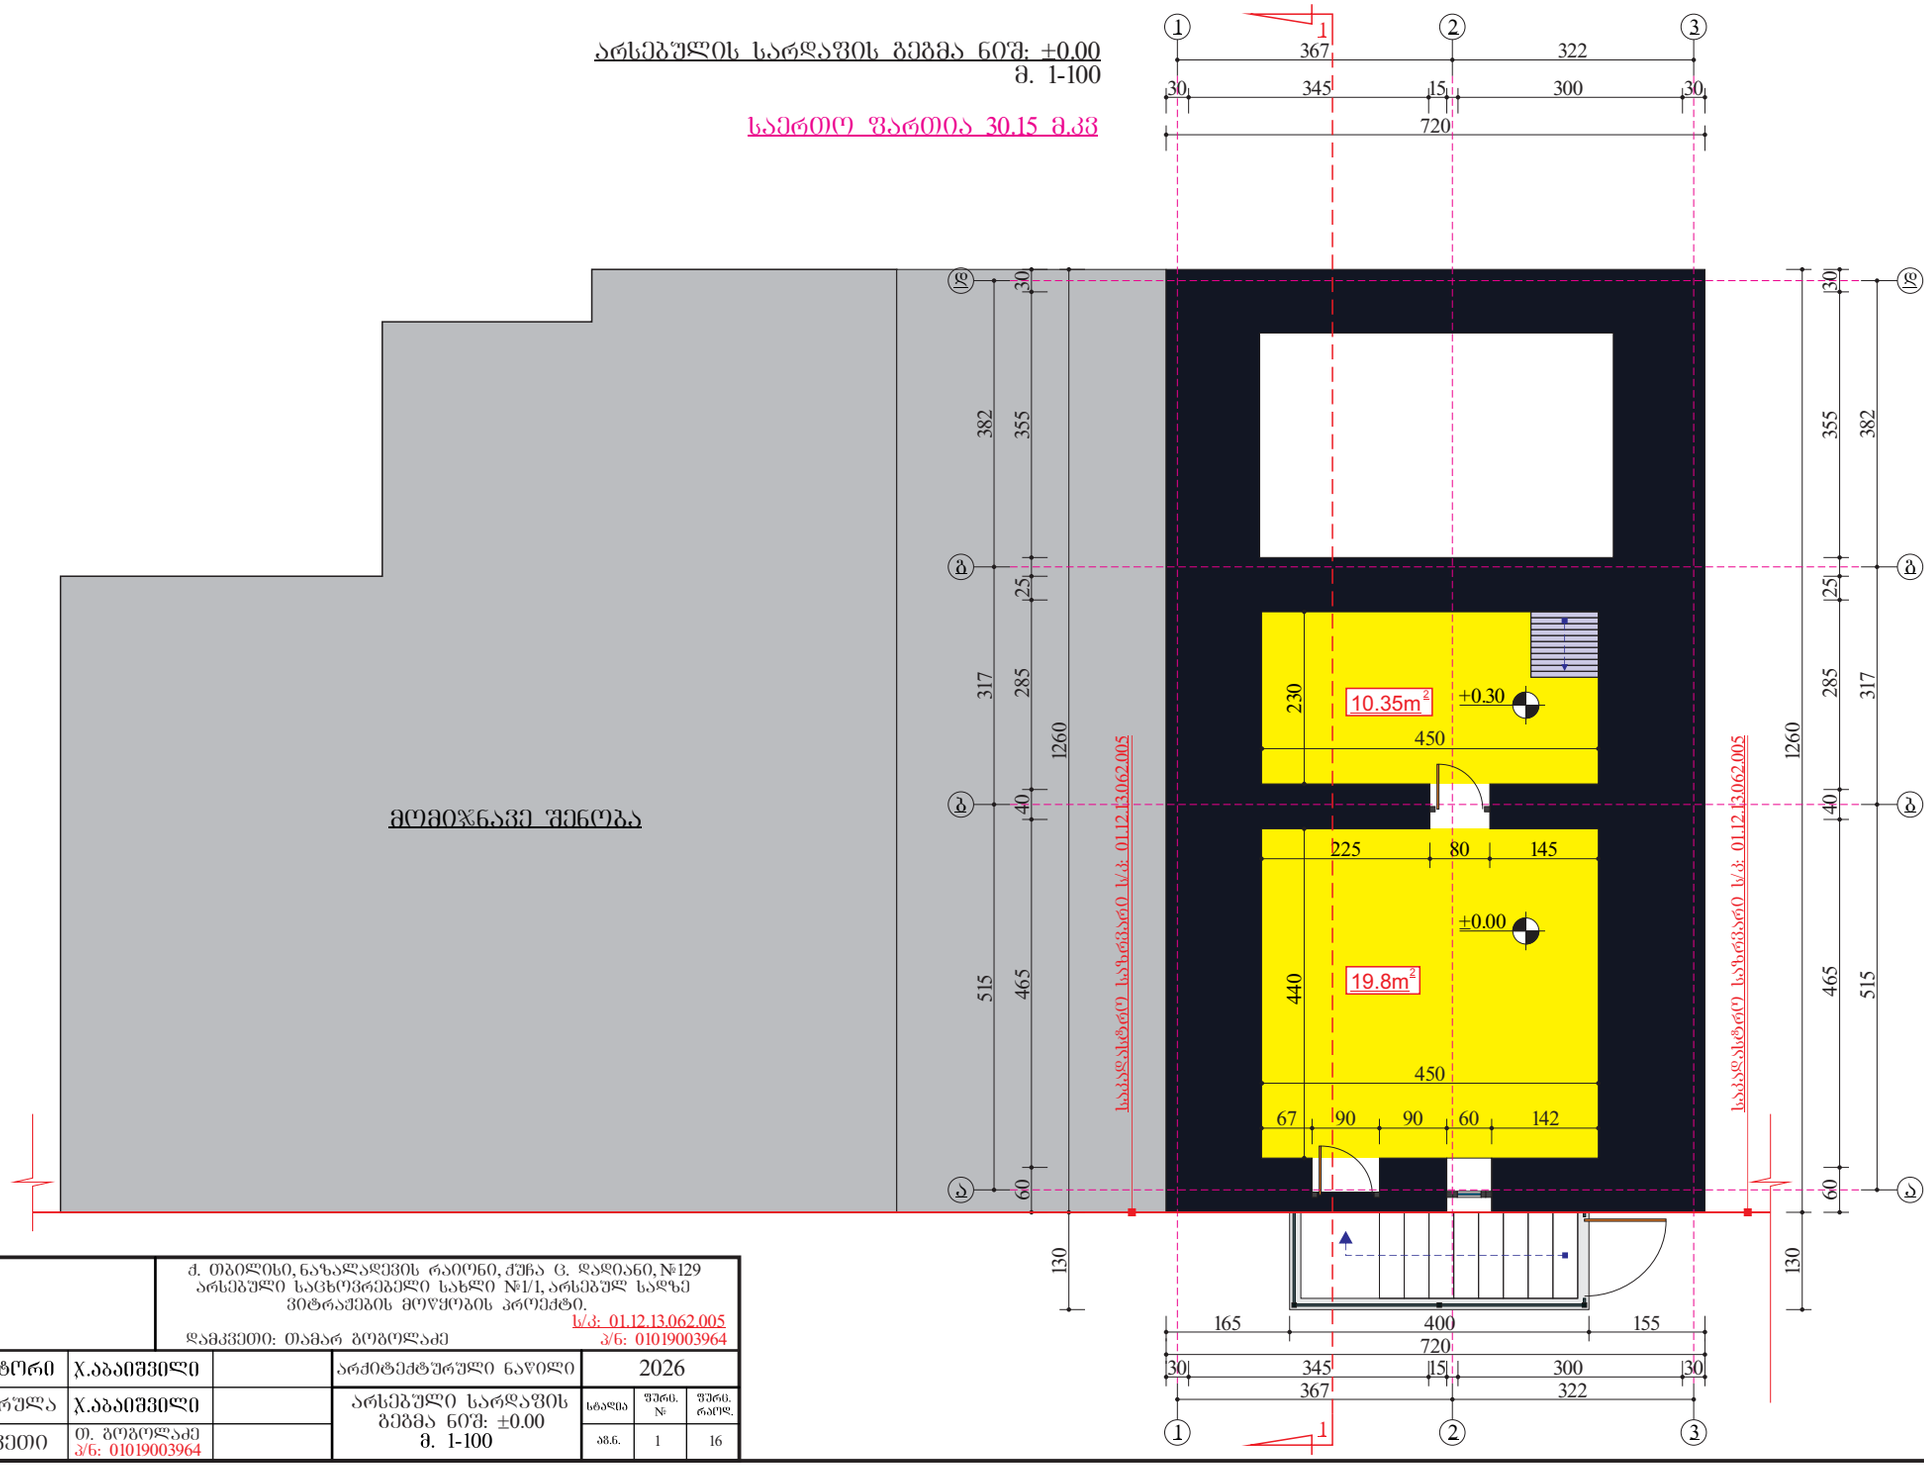

	ქ. თბილისი, ნახალადევის რაიონი, ქუჩა ც. დადიანი, №129 არსებული საცხოვრებელი სახლი №1/1, არსებულ სახლზე ვიტრაჟების მოწყობის პროექტი.					
	დამკვეთი: თამარ გოგოლაძე			ს/კ: 01.12.13.062.005 პ/ნ: 01019003964		
პრ.ავტორი	ქ.აბაიშვილი		არქიტექტურული ნაწილი		2026	
შეასრულა	ქ.აბაიშვილი		არსებული სარდაფის გეგმა ნიშ: ±0.00 მ. 1-100		ფურც. №	ფურც. რაოდ.
დამკვეთი	თ. გოგოლაძე პ/ნ: 01019003964			ა(ა).ბ.	1	16

საპროექტო სარდაფის გეგმა ნიშ: ±0.00
მ. 1-100

საერთო ფართია 30.15 მ.კვ

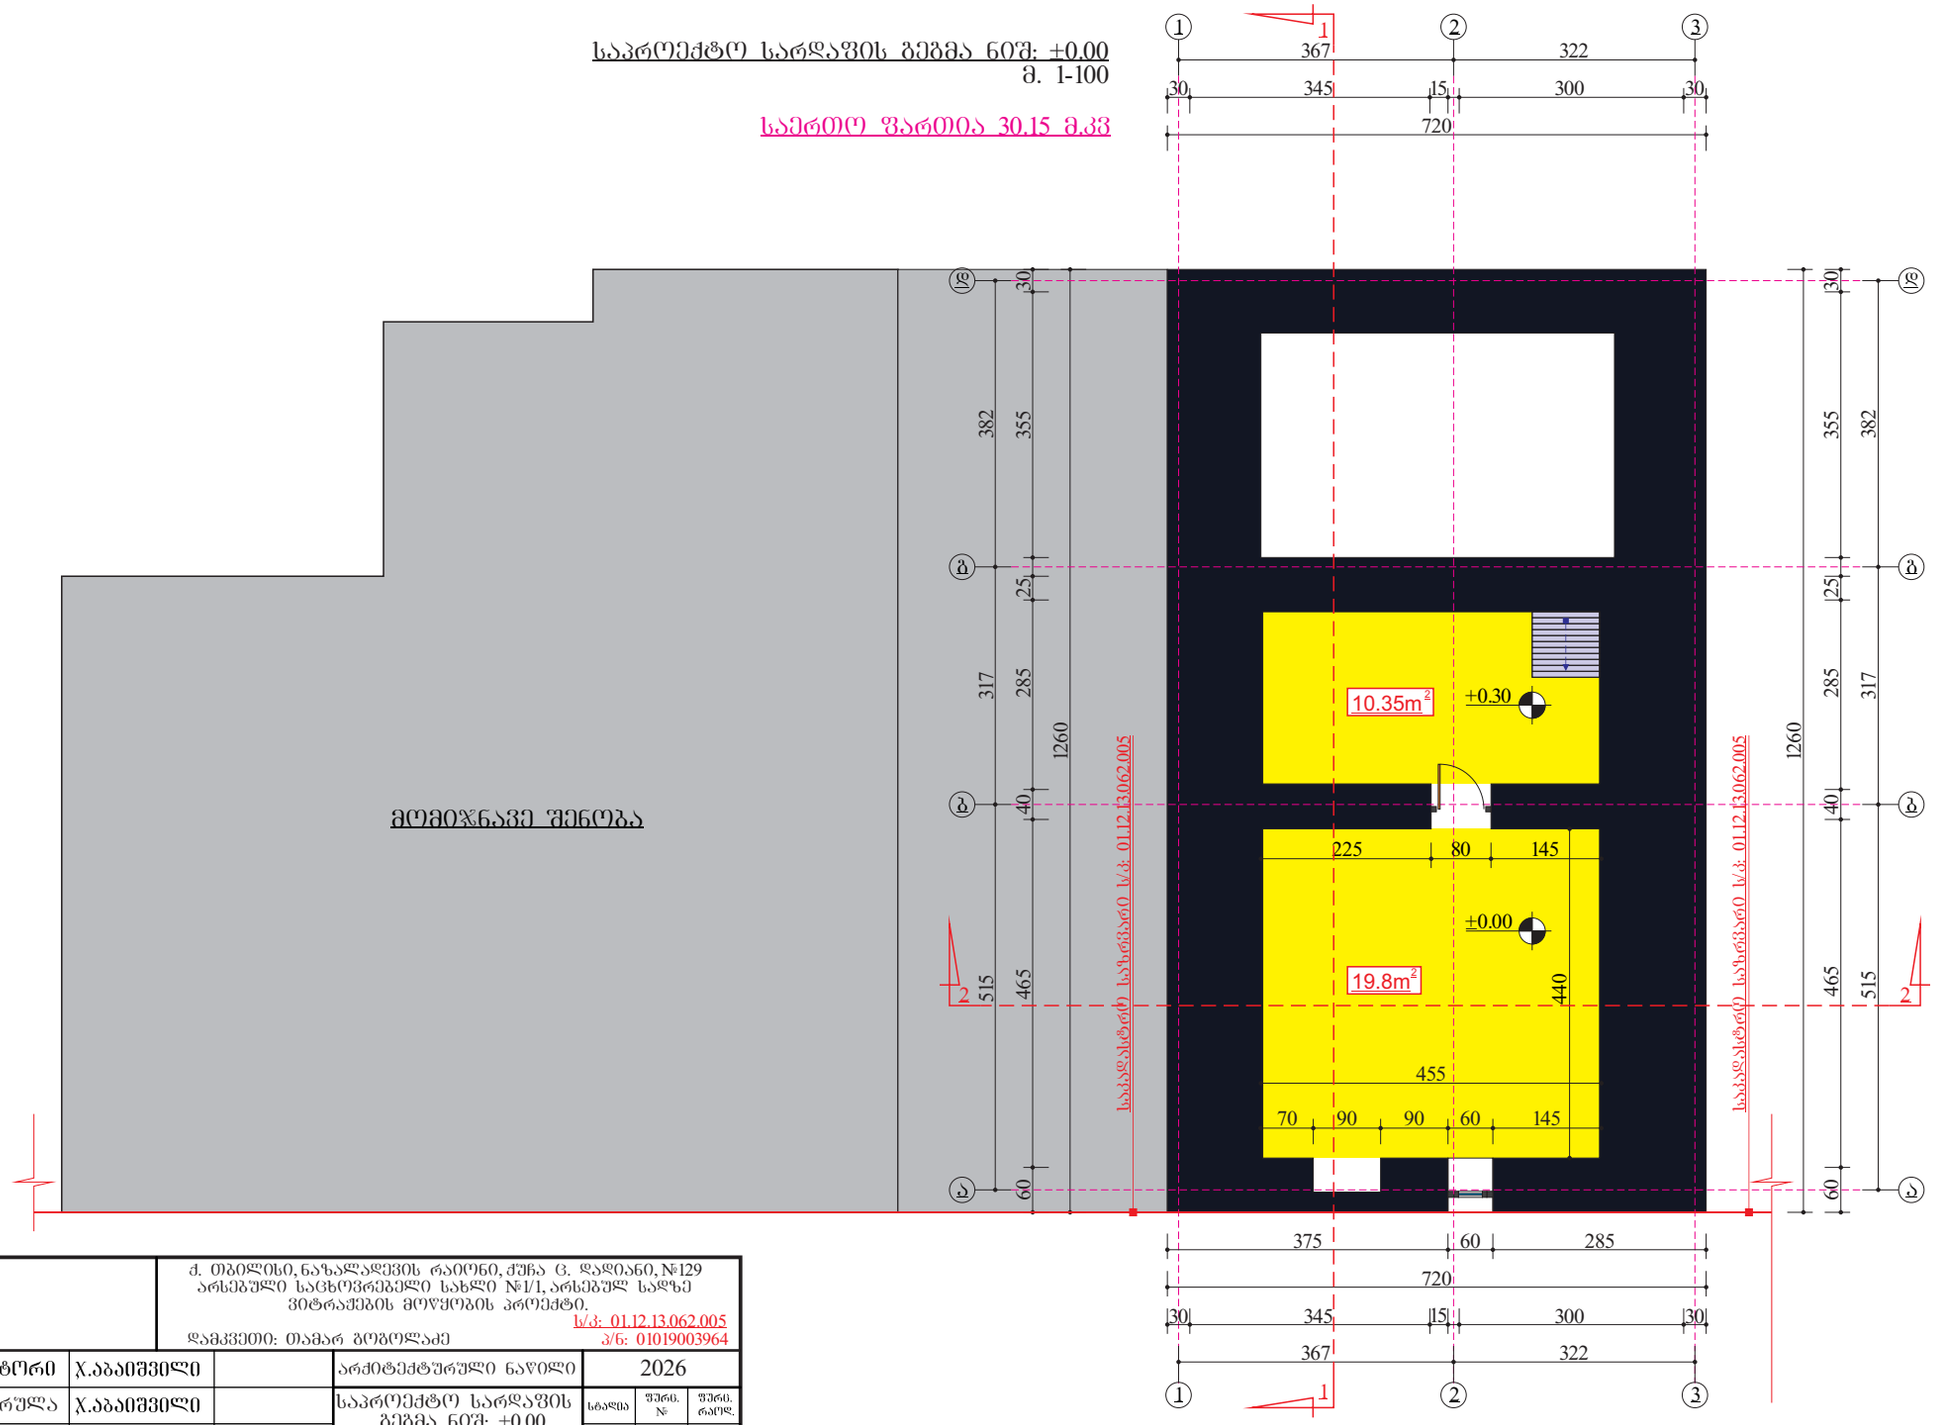

	ქ. თბილისი, ნახალადევის რაიონი, ქუჩა ც. დადიანი, №129 არსებული საცხოვრებელი სახლი №1/1, არსებულ სახეზე ვიტრაჟების მოწყობის პროექტი.					
	დამკვეთი: თამარ ბოგოლაძე			ს/კ: 01.12.13.062.005 პ/ნ: 01019003964		
პრ.ავტორი	ჯ.აბაიშვილი		არქიტექტურული ნაწილი	2026		
შეასრულა	ჯ.აბაიშვილი		საპროექტო სარდაფის გეგმა ნიშ: ±0.00 მ. 1-100	ს ტ ა დ ი ა	ფ უ რ ც. №	ფ უ რ ც. რ ა ო დ.
დამკვეთი	თ. ბოგოლაძე პ/ნ: 01019003964			ა ხ ა ლ ი	2	16

არსებული გეგმა ნიშ: +3.10
მ. 1-100

საერთო ფართია 67.22 მკვ

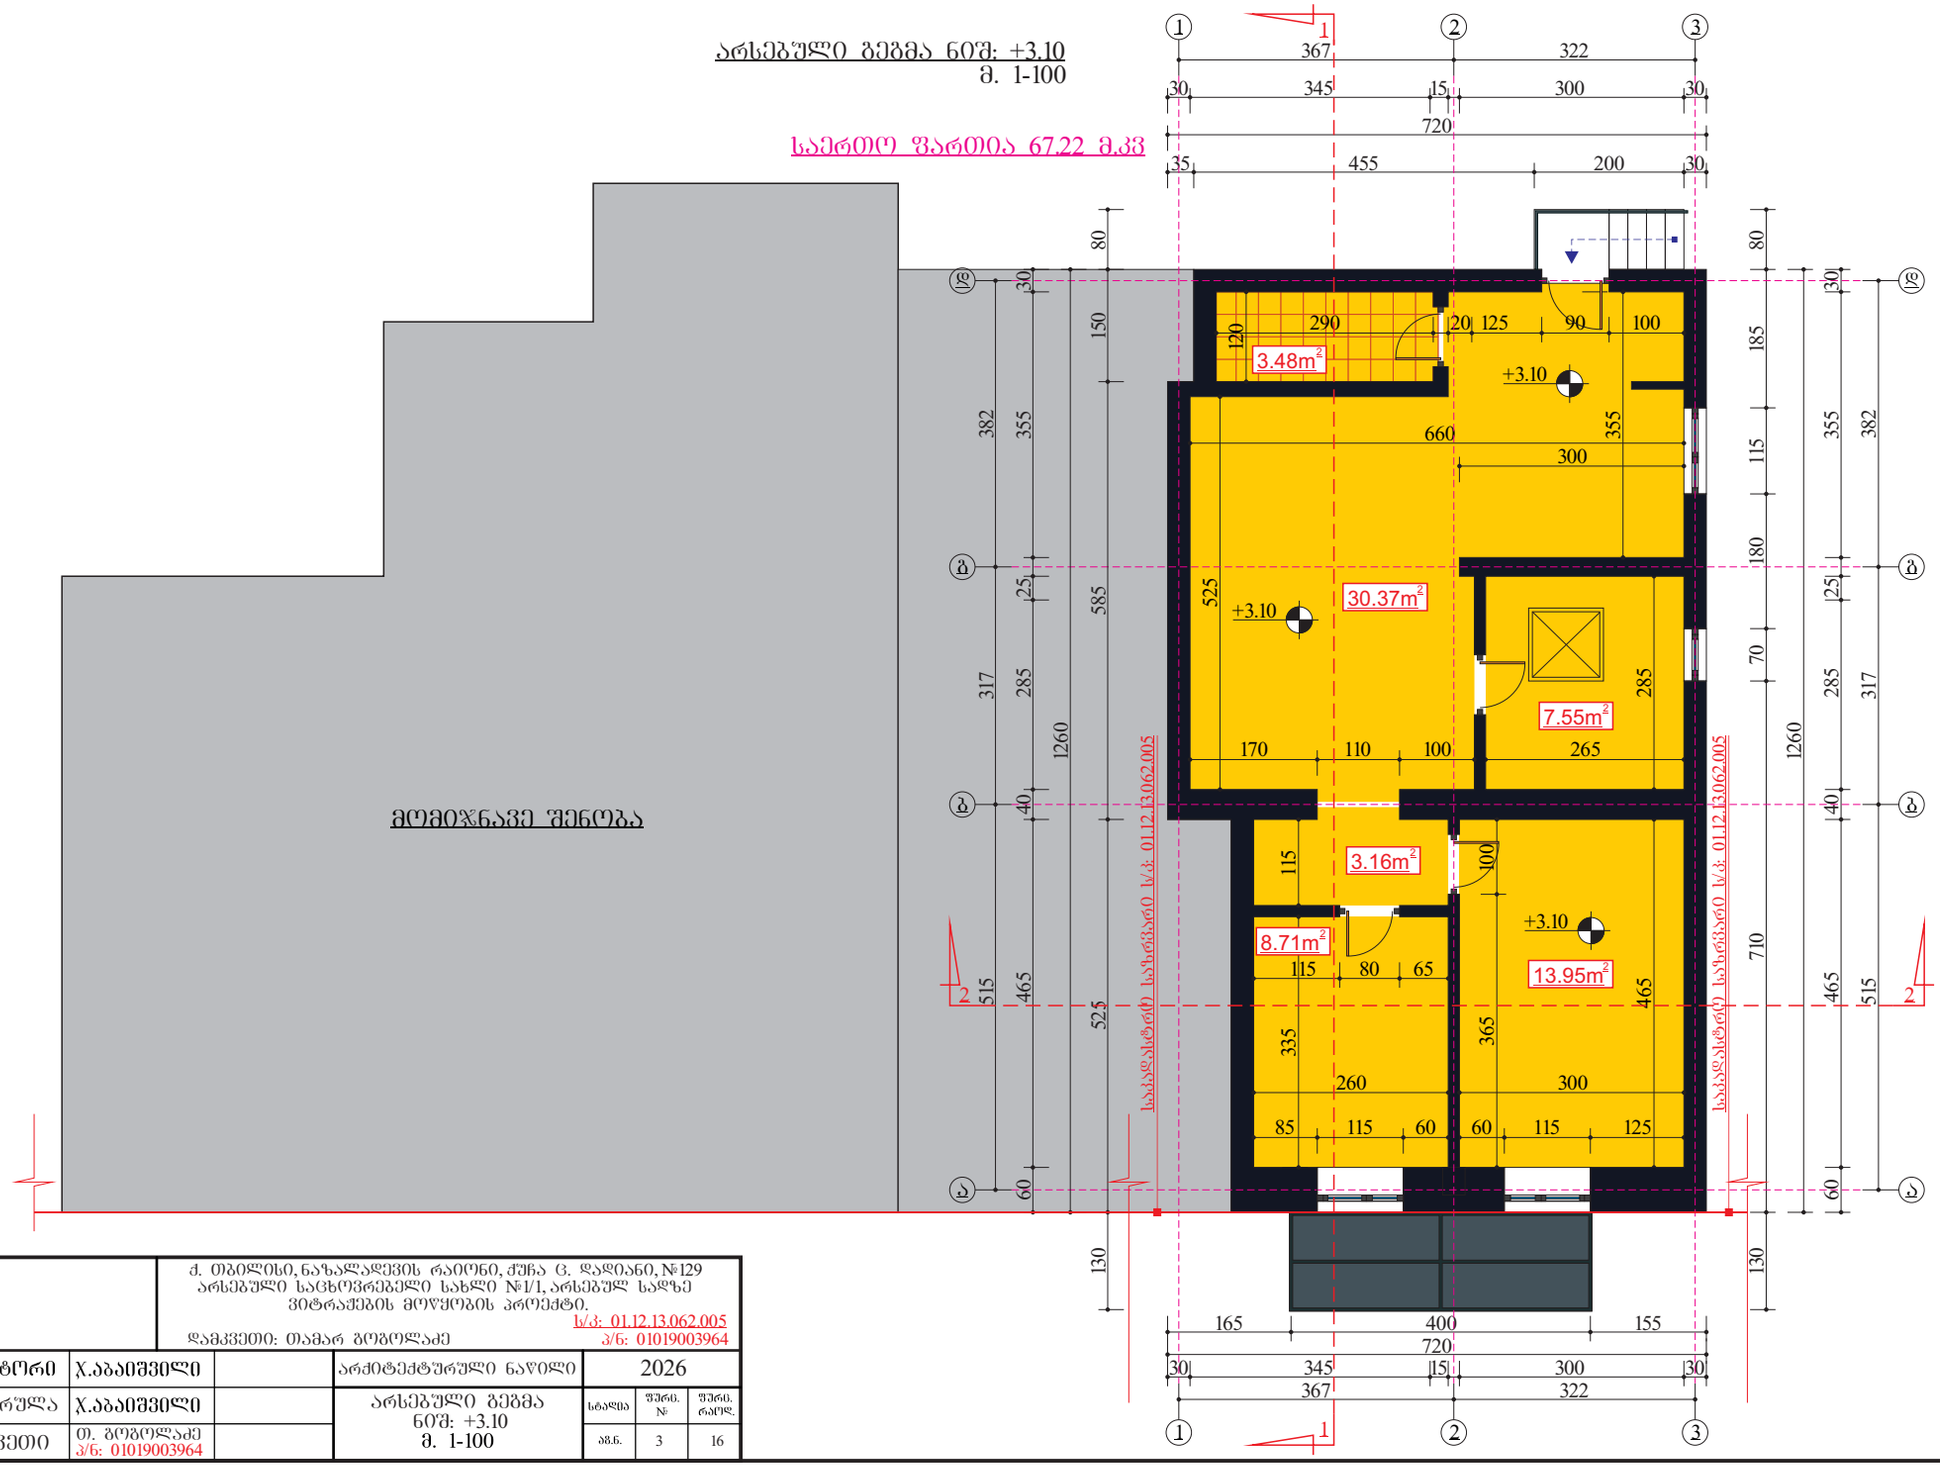

	ქ. თბილისი, ნაზალადევის რაიონი, ქუჩა ც. დადიანი, №129 არსებული საცხოვრებელი სახლი №1/1, არსებულ საძეზე ვიტრაჟების მოწყობის პროექტი.					
					ს/კ: 01.12.13.062.005	
	დამკვეთი: თამარ გოგოლაძე				ა/ნ: 01019003964	
პრ.ავტორი	ჯ.აბაიშვილი		არქიტექტურული ნაწილი		2026	
შეასრულა	ჯ.აბაიშვილი		არსებული გეგმა ნიშ: +3.10 მ. 1-100	ლისტი	ფურც. №	ფურც. რაოდ.
დამკვეთი	თ. გოგოლაძე ა/ნ: 01019003964			ა8.ნ.	3	16

საპროექტო გეგმა ნიშ: +3.10
მ. 1-100

საერთო ფართია 67.22 მ.კვ

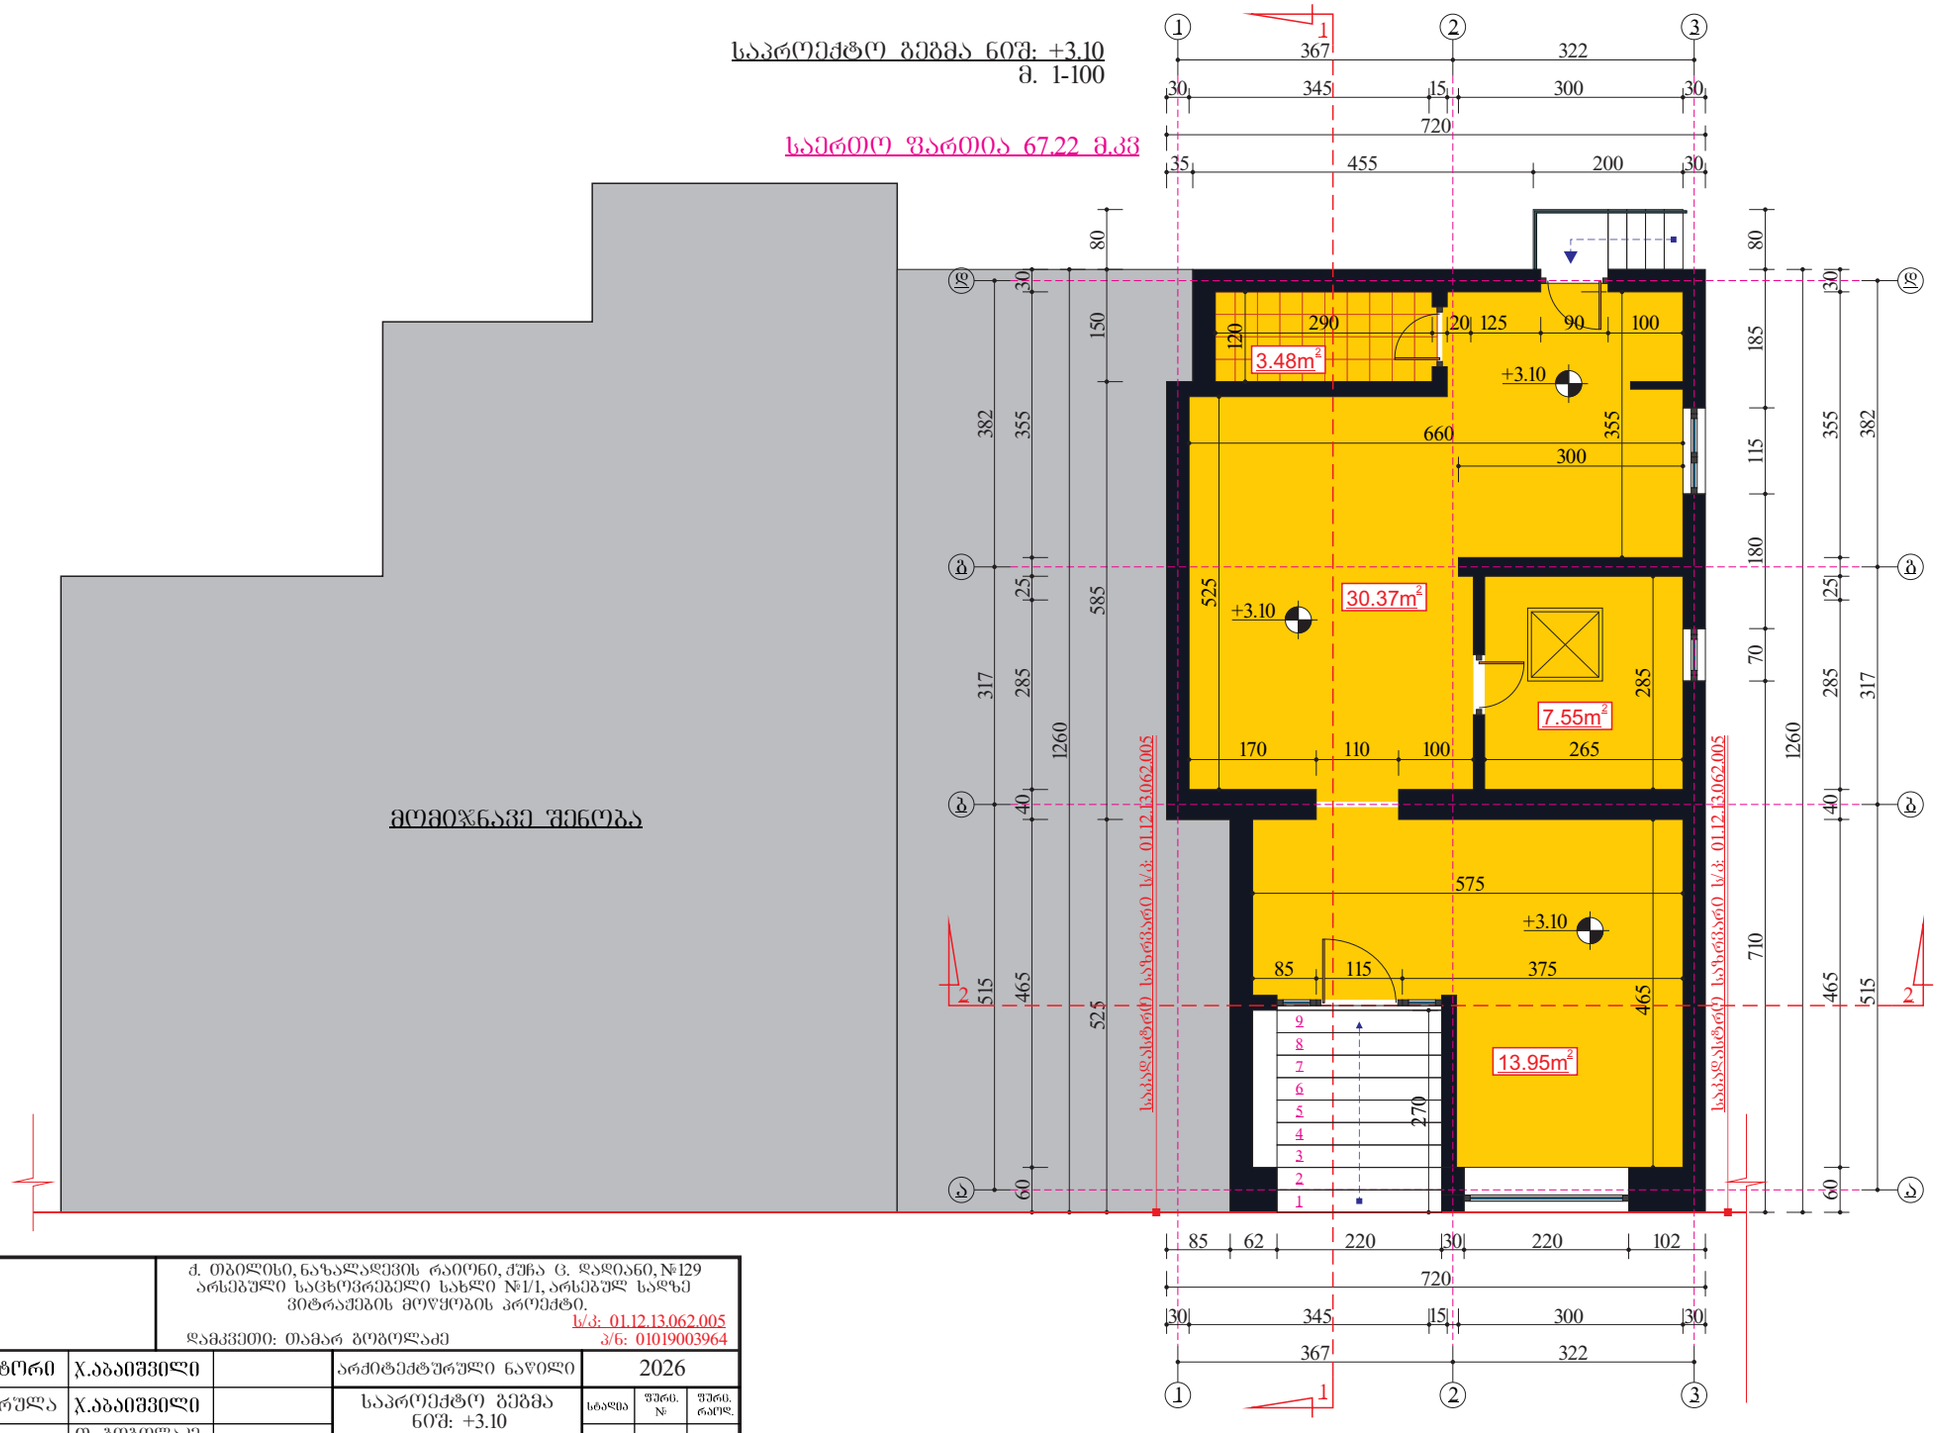

მომიჯნავე შენობა

	ქ. თბილისი, ნაზალადევის რაიონი, ქუჩა ც. დადიანი, №129 არსებული საცხოვრებელი სახლი №1/1, არსებულ სადზე ვიტრაჟების მოწყობის პროექტი. ს/კ: 01.12.13.062.005 დამკვეთი: თამარ გოგოლაძე პ/ნ: 01019003964					
პრ.ავტორი	ჯ.აბაიშვილი		არქიტექტურული ნაწილი		2026	
შემსრულა	ჯ.აბაიშვილი		საპროექტო გეგმა ნიშ: +3.10 მ. 1-100	ლისტი	ფურც. №	ფურც. რაოდ.
დამკვეთი	თ. გოგოლაძე პ/ნ: 01019003964			ა8.ნ.	4	16

საპროექტო სახურავის გეგმა
მ. 1-100

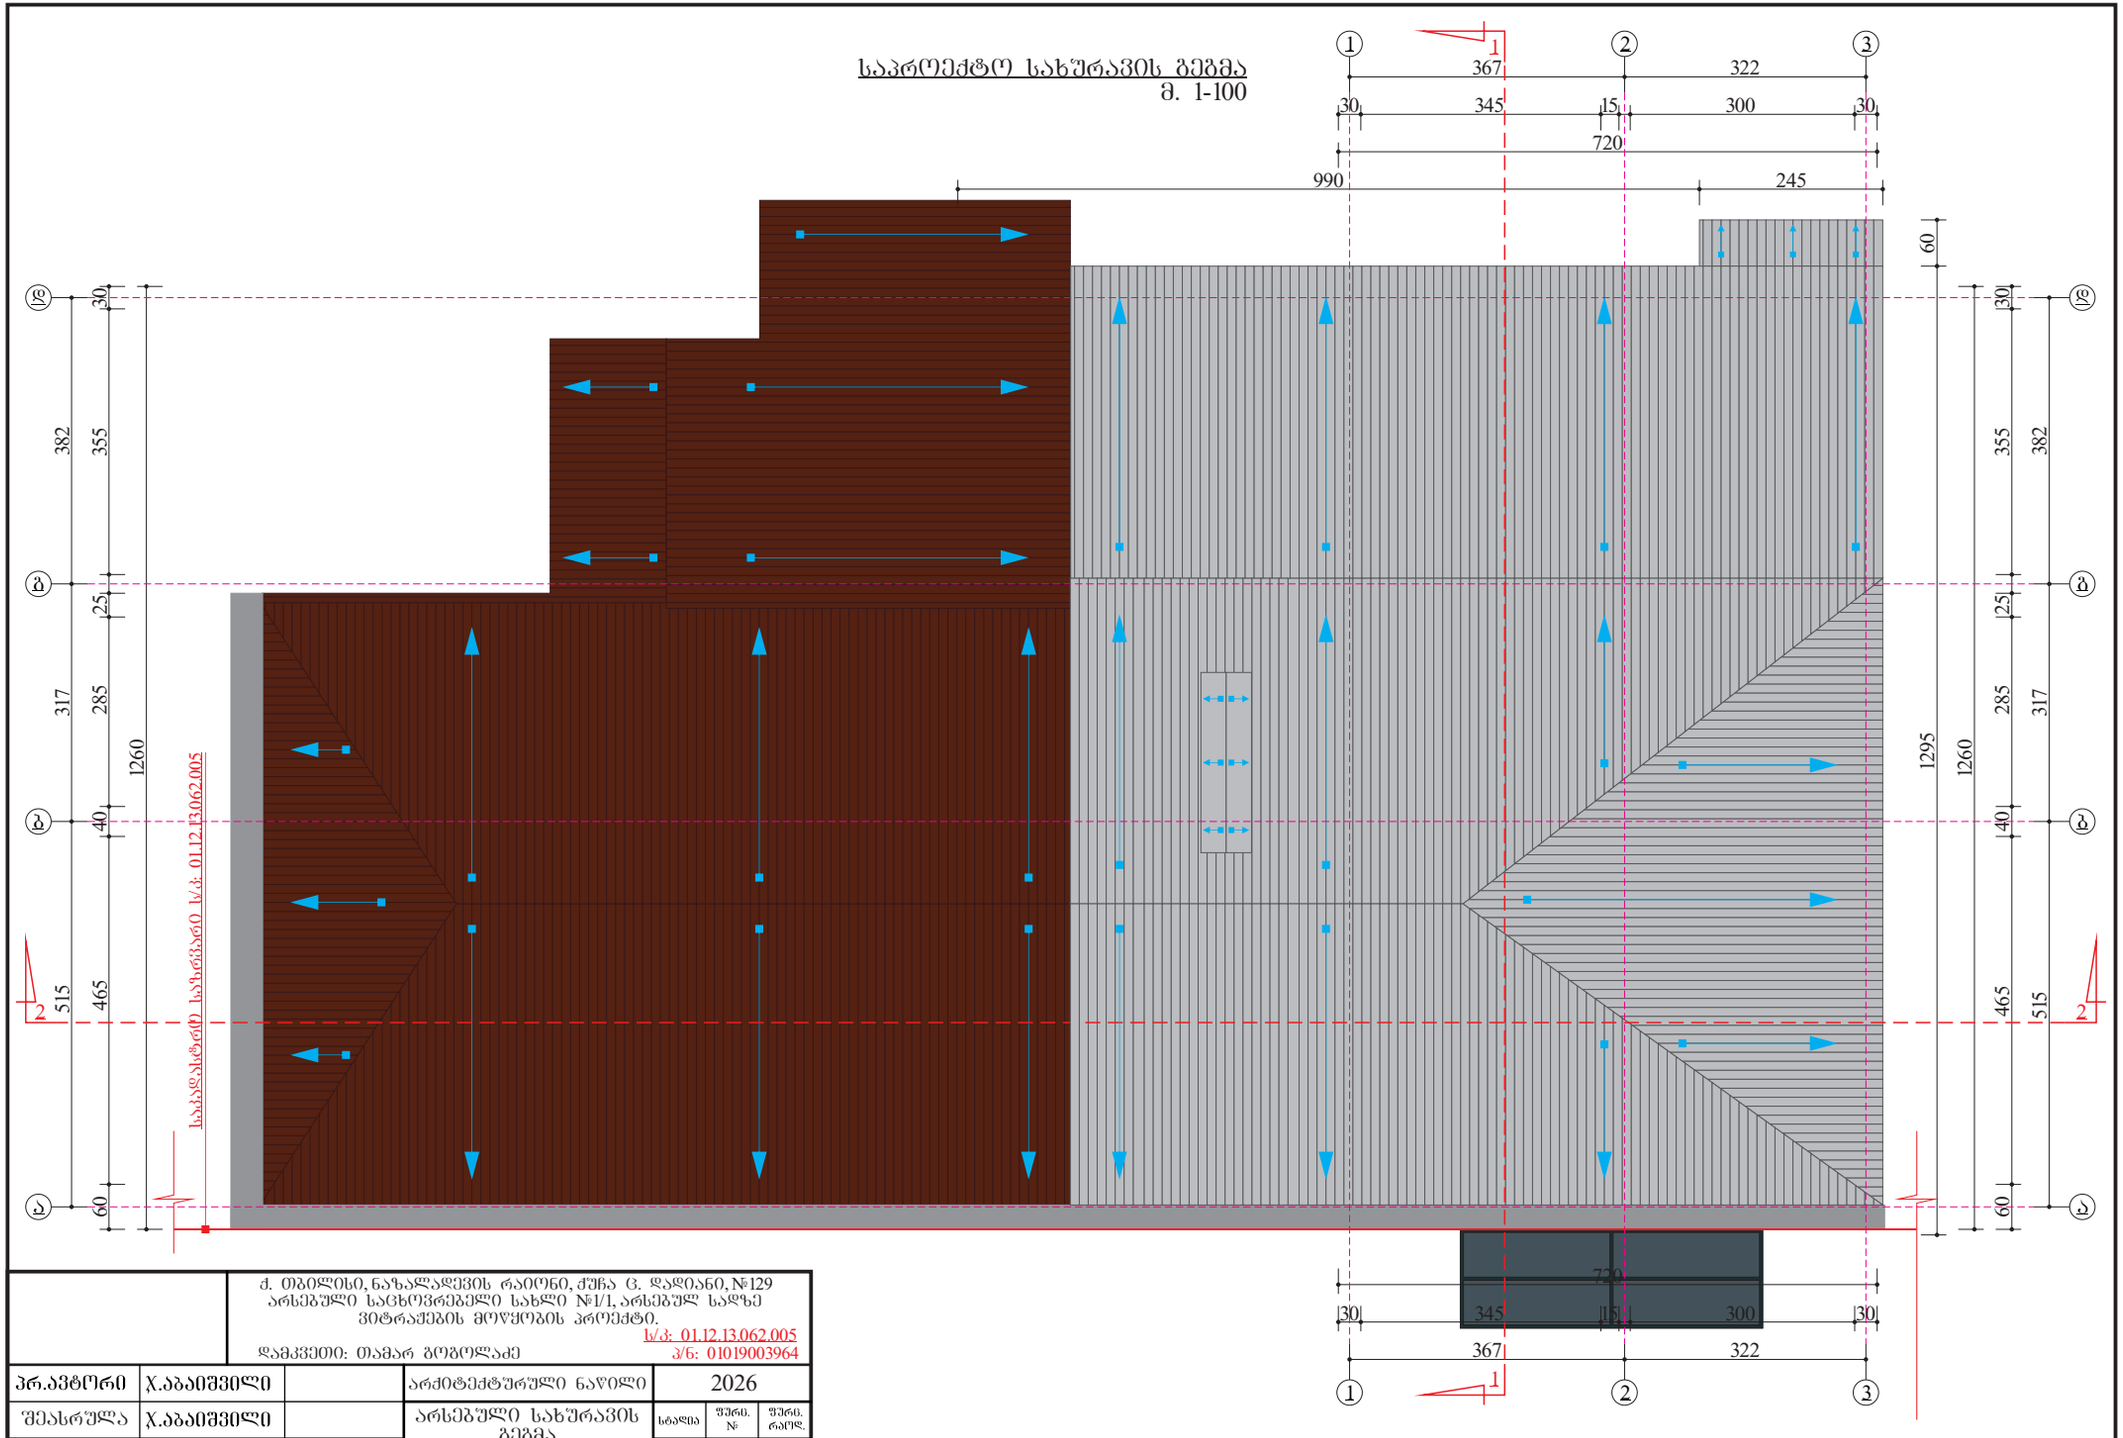

	ქ. თბილისი, ნაზალადევის რაიონი, ქუჩა ც. დადიანი, №129 არსებული საცხოვრებელი სახლი №I/1, არსებულ სადზე ვიტრაჟების მოწყობის პროექტი. ს/პ: 01.12.13.062.005 ა/ნ: 01019003964 დამკვეთი: თამარ ბოგოლაძე					
პრ.ავტორი	ჯ.აბაიშვილი		არქიტექტურული ნაწილი		2026	
შემსრულა	ჯ.აბაიშვილი		არსებული სახურავის გეგმა მ. 1-100	ს/ა	ფურც. №	ფურც. რაოდ.
დამკვეთი	თ. ბოგოლაძე ა/ნ: 01019003964			ა/ნ.	5	16

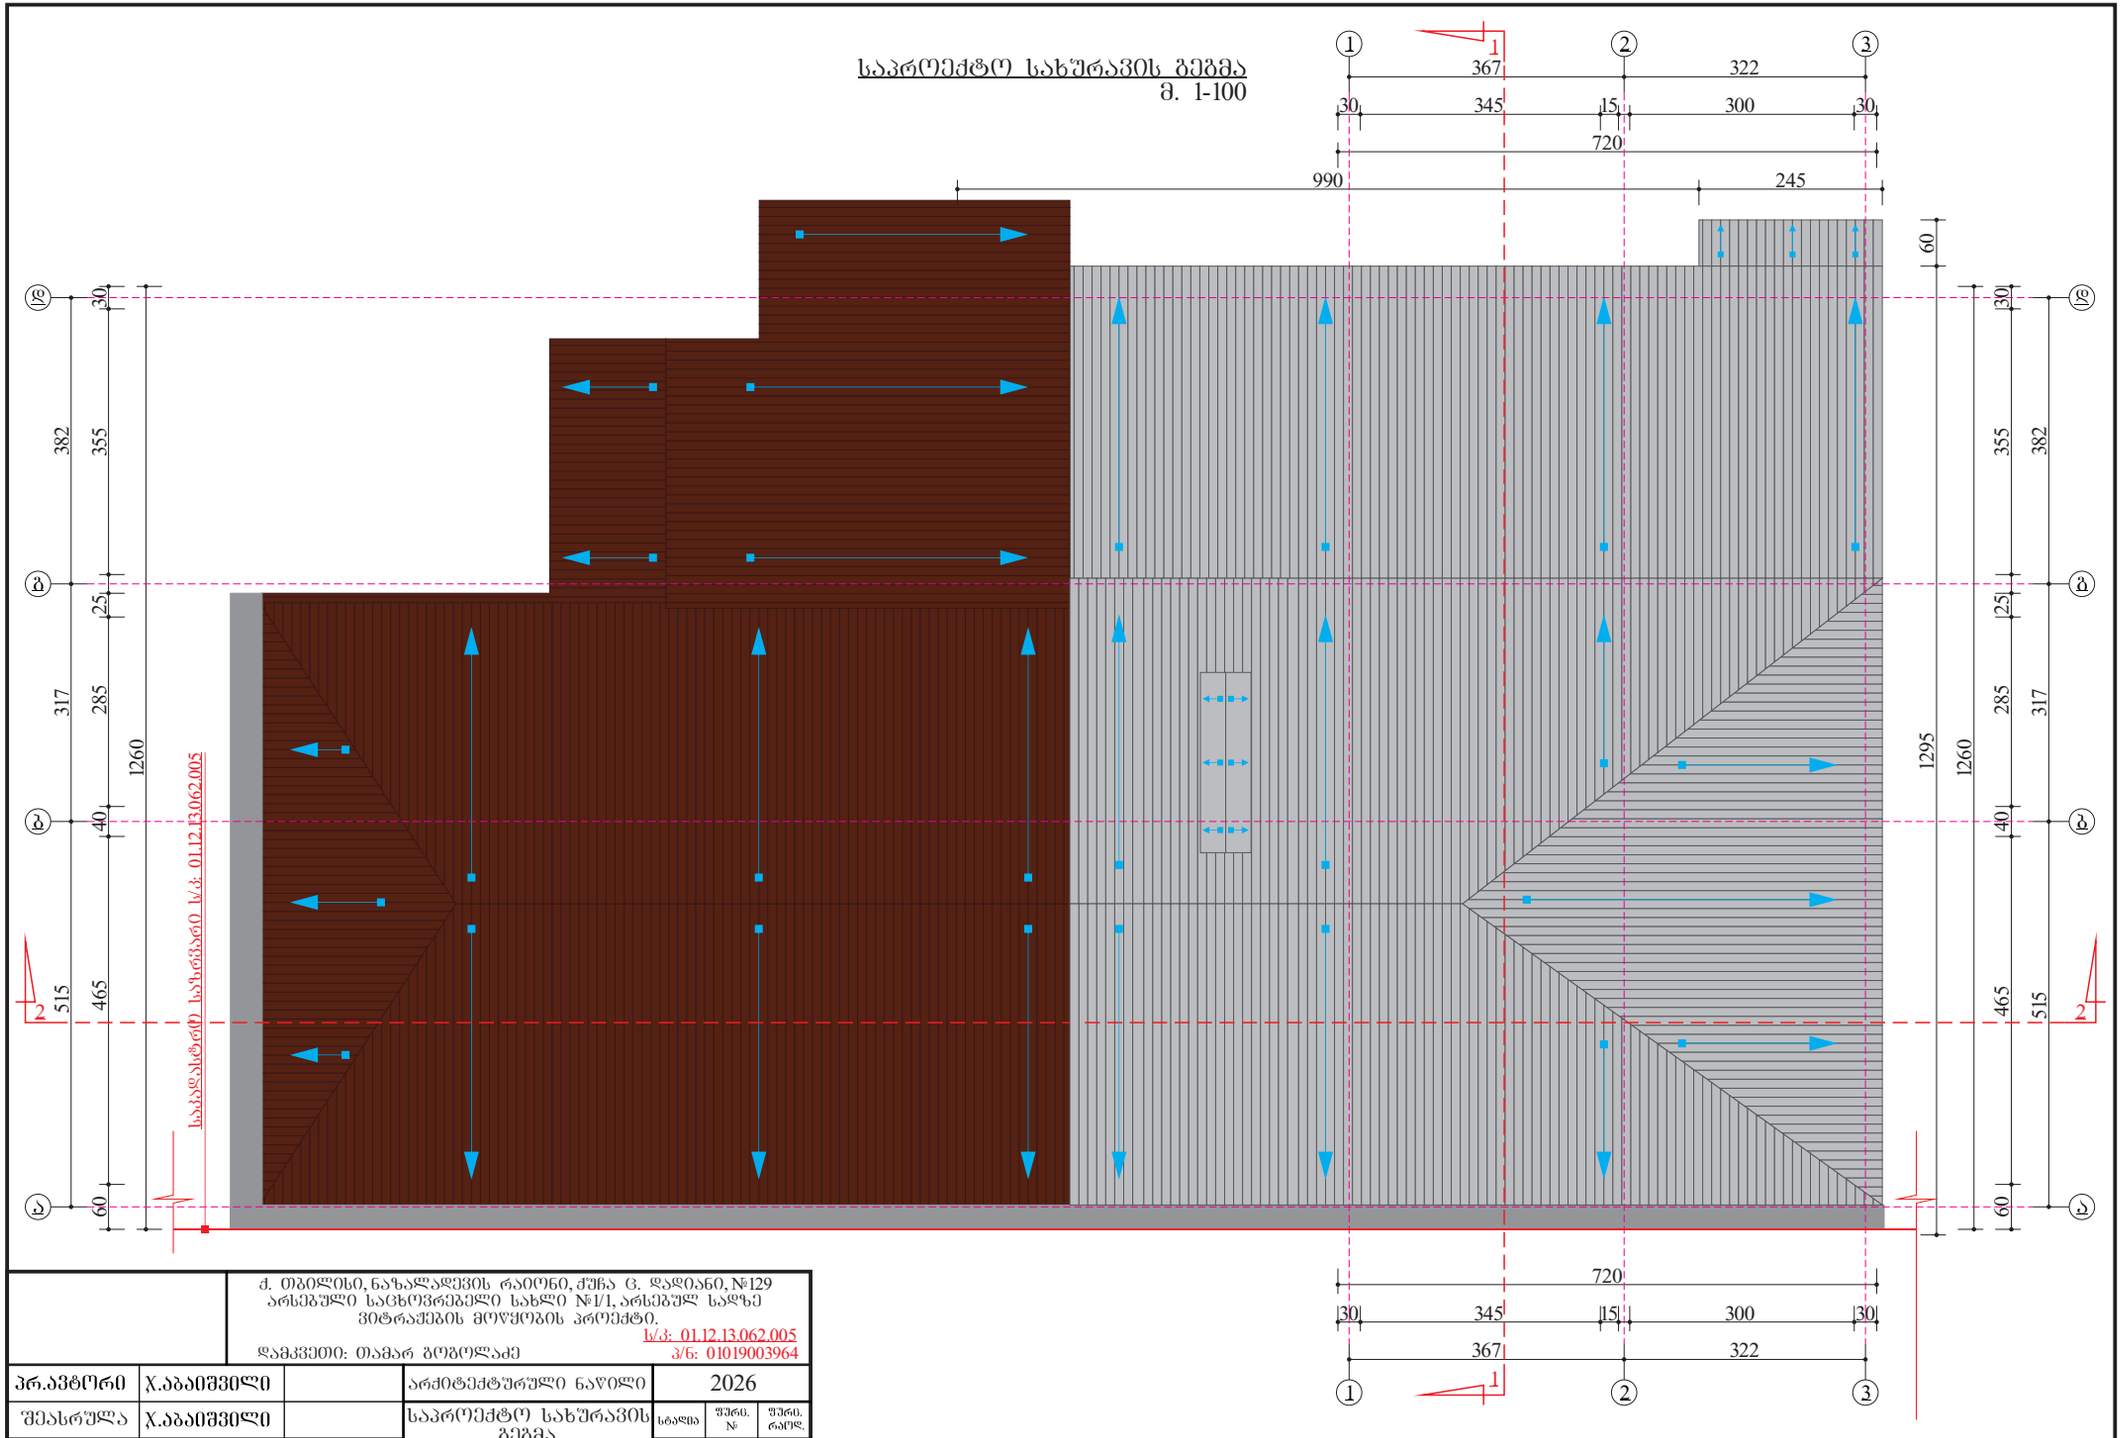

	ქ. ონი ლისი, ნაზალადევის რაიონი, ქუჩა ც. დადიანი, №129 არსებული საცხოვრებელი სახლი №1/1, არსებულ სახლზე ვიტრაჟების მოწყობის პროექტი. დამკვეთი: თამარ გოგოლაძე				ს/კ: 01.12.13.062.005 პ/ნ: 01019003964	
პრ.ავტორი	ჯ.აბაიშვილი		არქიტექტურული ნაწილი		2026	
შეასრულა	ჯ.აბაიშვილი		საპროექტო სახურავის გეგმა მ. 1-100	სტადია	ფურც. №	ფურც. რაოდ.
დამკვეთი	თ. გოგოლაძე პ/ნ: 01019003964			ა8ნ.	6	16

არსებული ფასადი ღერ. 1-3
მ. 1-100

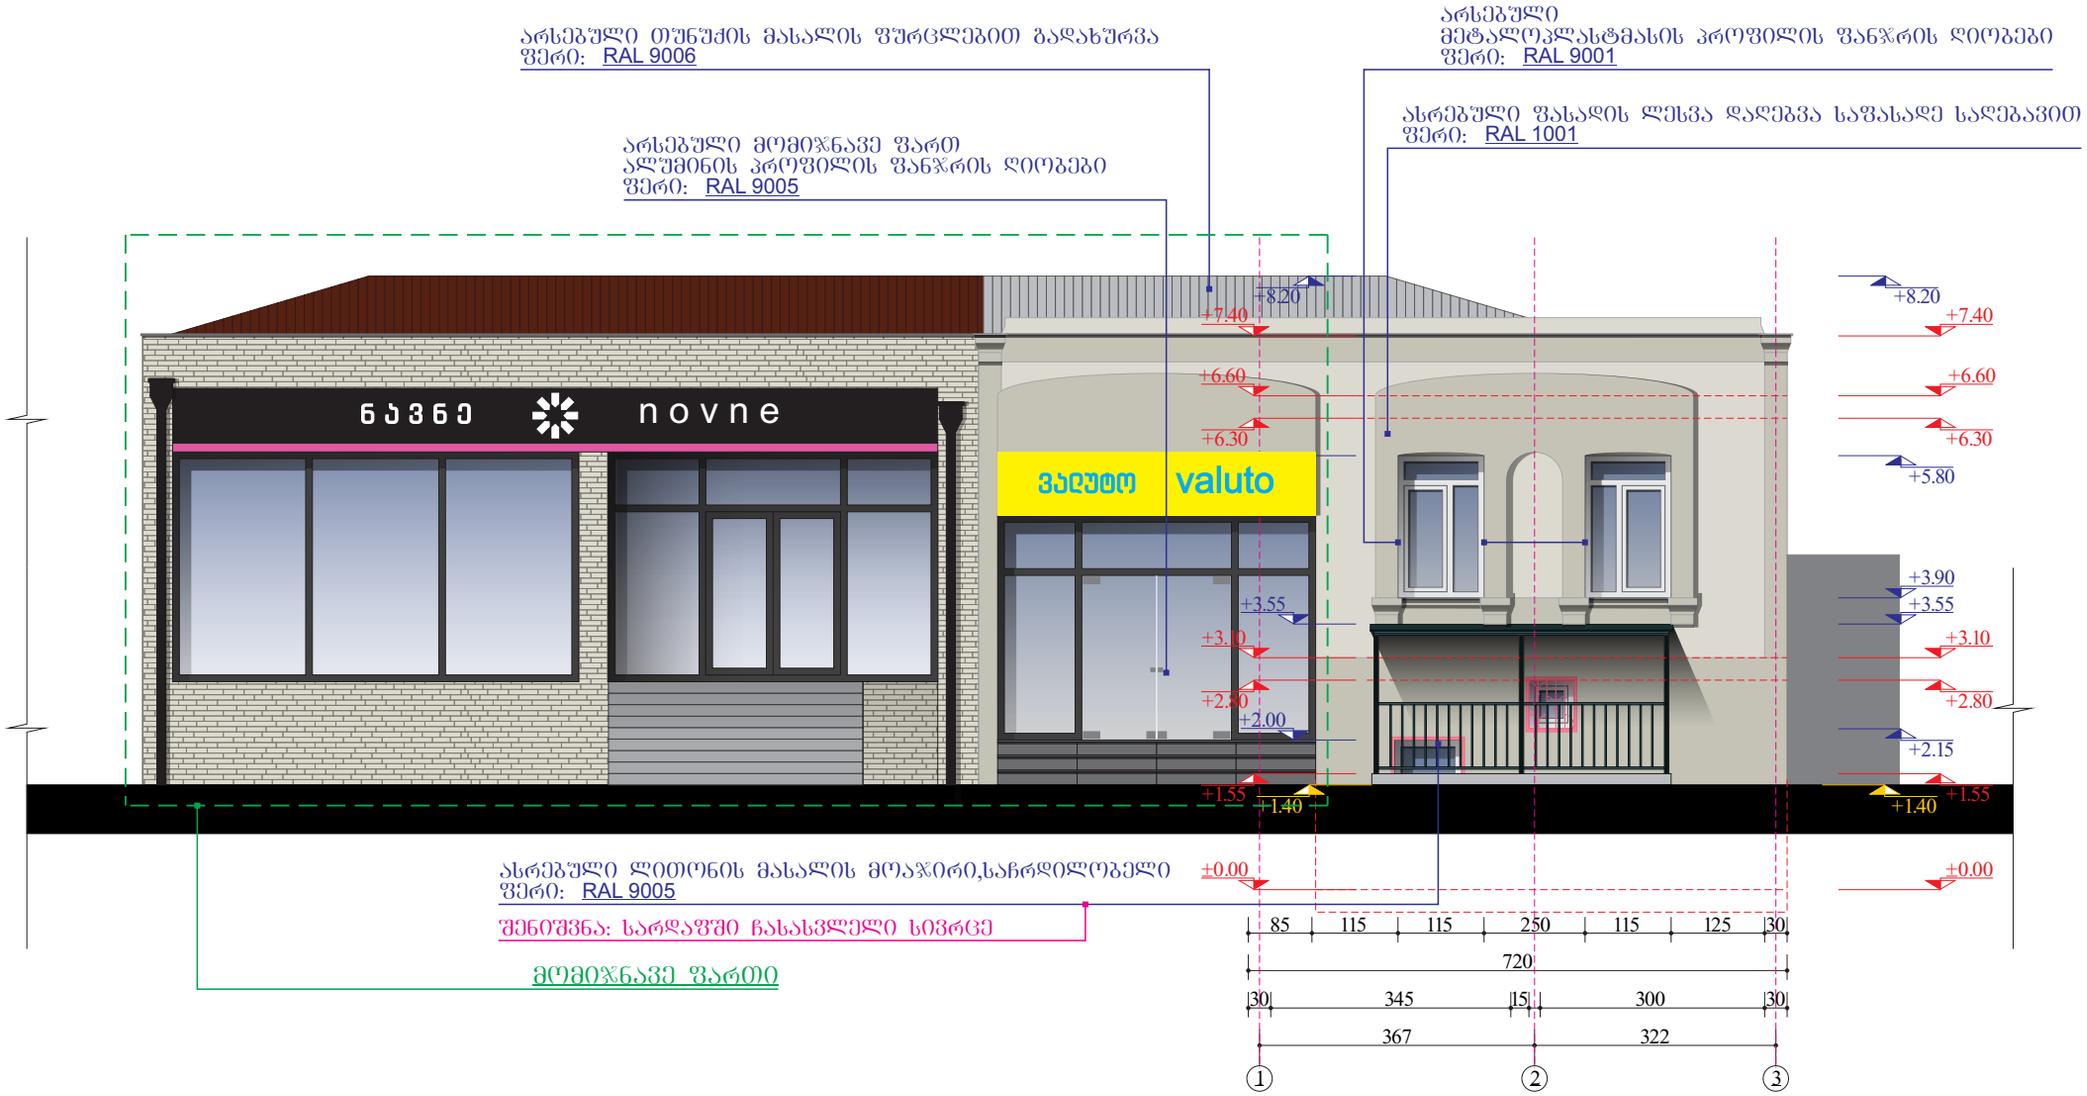

	ქ. თბილისი, ნაზალადევის რაიონი, ქუჩა ც. დადიანი, №129 არსებული საცხოვრებელი სახლი №1/1, არსებულ სადზე ვიტრაჟების მოწყობის პროექტი.				
				ს/კ: 01.12.13.062.005	
	დამკვეთი: თამარ გოგოლაძე			პ/ნ: 01019003964	
პრ.ავტორი	ჯ.აბაიშვილი		არქიტექტურული ნაწილი	2026	
შეასრულა	ჯ.აბაიშვილი		არსებული ფასადი ღერ: 1-3 მ. 1-100	სტადია	ფურც. №	ფურც. რაოდ.
დამკვეთი	თ. გოგოლაძე პ/ნ: 01019003964			ა.ბ.	7	16

საპროექტო ფასადი ღერ. 1-3
მ. 1-100

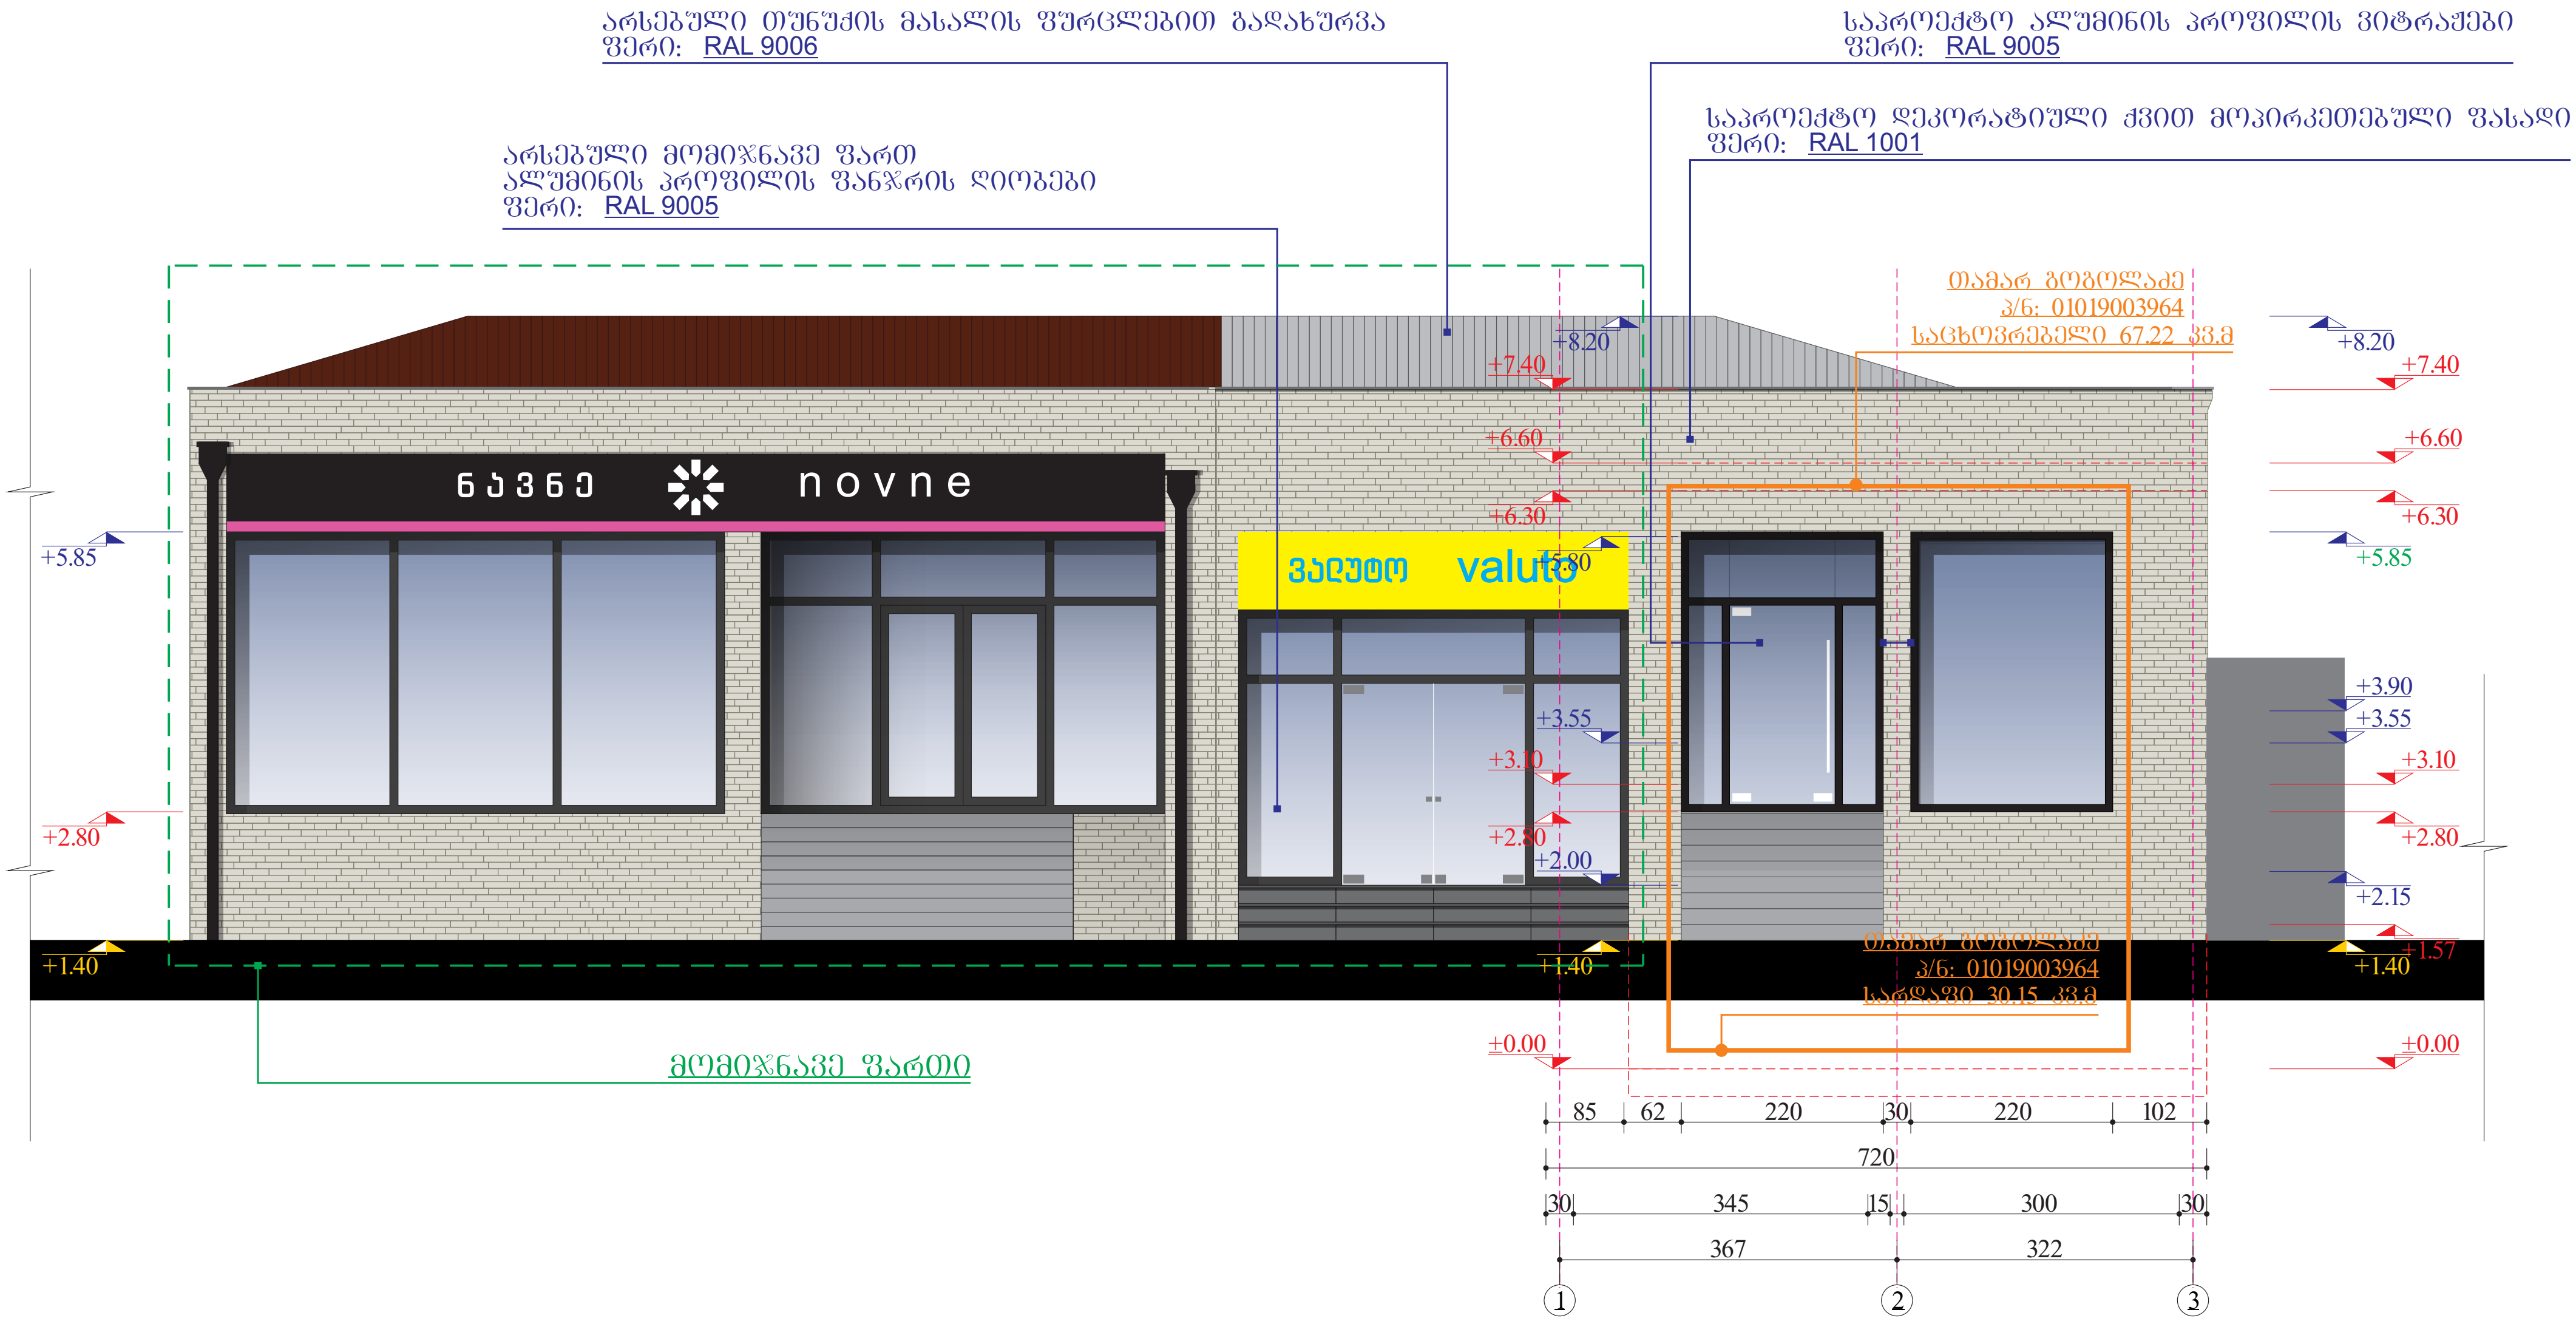

	ქ. თბილისი, ნაძალადევის რაიონი, ქუჩა ც. დადიანი, №129 არსებული საცხოვრებელი სახლი №1/1, არსებულ სადზე ვიტრაჟების მოწყობის პროექტი. ს/კ: 01.12.13.062.005 დამკვეთი: თამარ გოგოლაძე პ/ნ: 01019003964			
პრ.ავტორი	X.აბაიშვილი		არქიტექტურული ნაწილი	2026
შეასრულა	X.აბაიშვილი		საპროექტო ფასადი ღერ: 1-3 მ. 1-100	სტადია / ფურც. № / ფურც. რაოდ.
დამკვეთი	თ. გოგოლაძე პ/ნ: 01019003964			აგ.ნ. / 8 / 16

არსებული თუნუქის მასალის შურცლებით გადახურვა
ფერი: RAL 9006

არსებული ფასადი ღერ. დ-ა
მ. 1-100

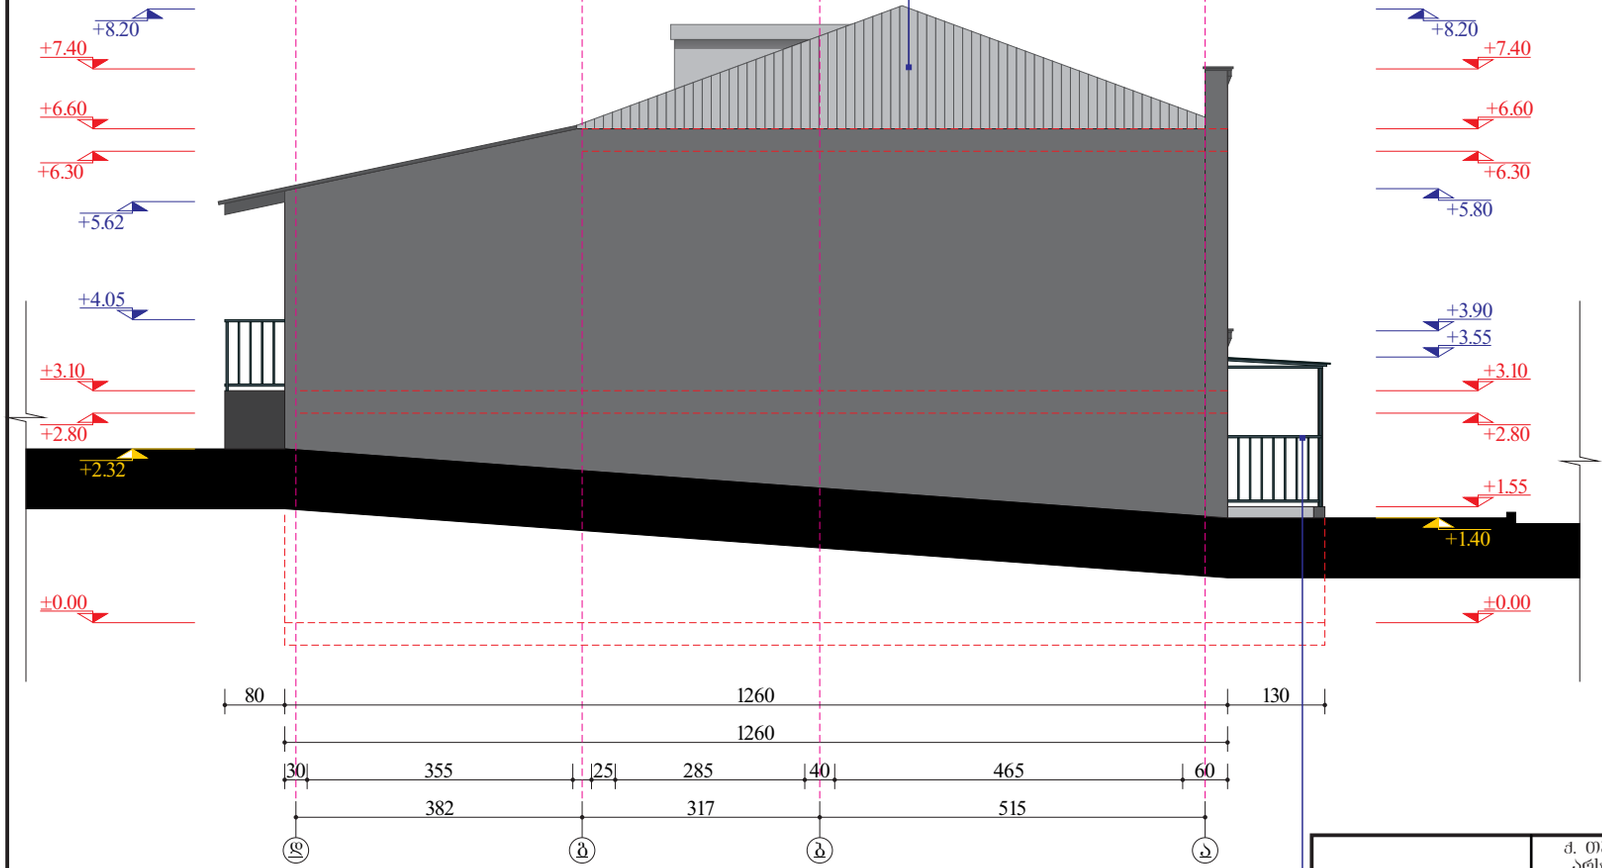

ასრებული ლითონის მასალის მოაჯირი,საჩრდილობელი
ფერი: RAL 9005

შენიშვნა: სარდაფში ჩასასვლელი სივრცე

	ქ. თბილისი, ნახალადევის რაიონი, ქუჩა ც. დადიანი, №129 არსებული საცხოვრებელი სახლი №1/1, არსებულ სადზე ვიტრაჟების მოწყობის პროექტი.						
	დამკვეთი: თამარ ბოგოლაძე			ს/კ: 01.12.13.062.005 პ/ნ: 01019003964			
პრ.ავტორი	ჯ.აბაიშვილი		არქიტექტურული ნაწილი		2026		
შეასრულა	ჯ.აბაიშვილი		არსებული ფასადი ღერ: დ-ა მ. 1-100		ს/ფასდა	ფურც. №	ფურც. რაოდ.
დამკვეთი	თ. ბოგოლაძე პ/ნ: 01019003964				აგ.ნ.	9	16

არსებული თუნუქის მასალის შურცლებით გადახურვა
ფერი: RAL 9006

საპროექტო ფასადი ღერ. დ-ა
მ. 1-100

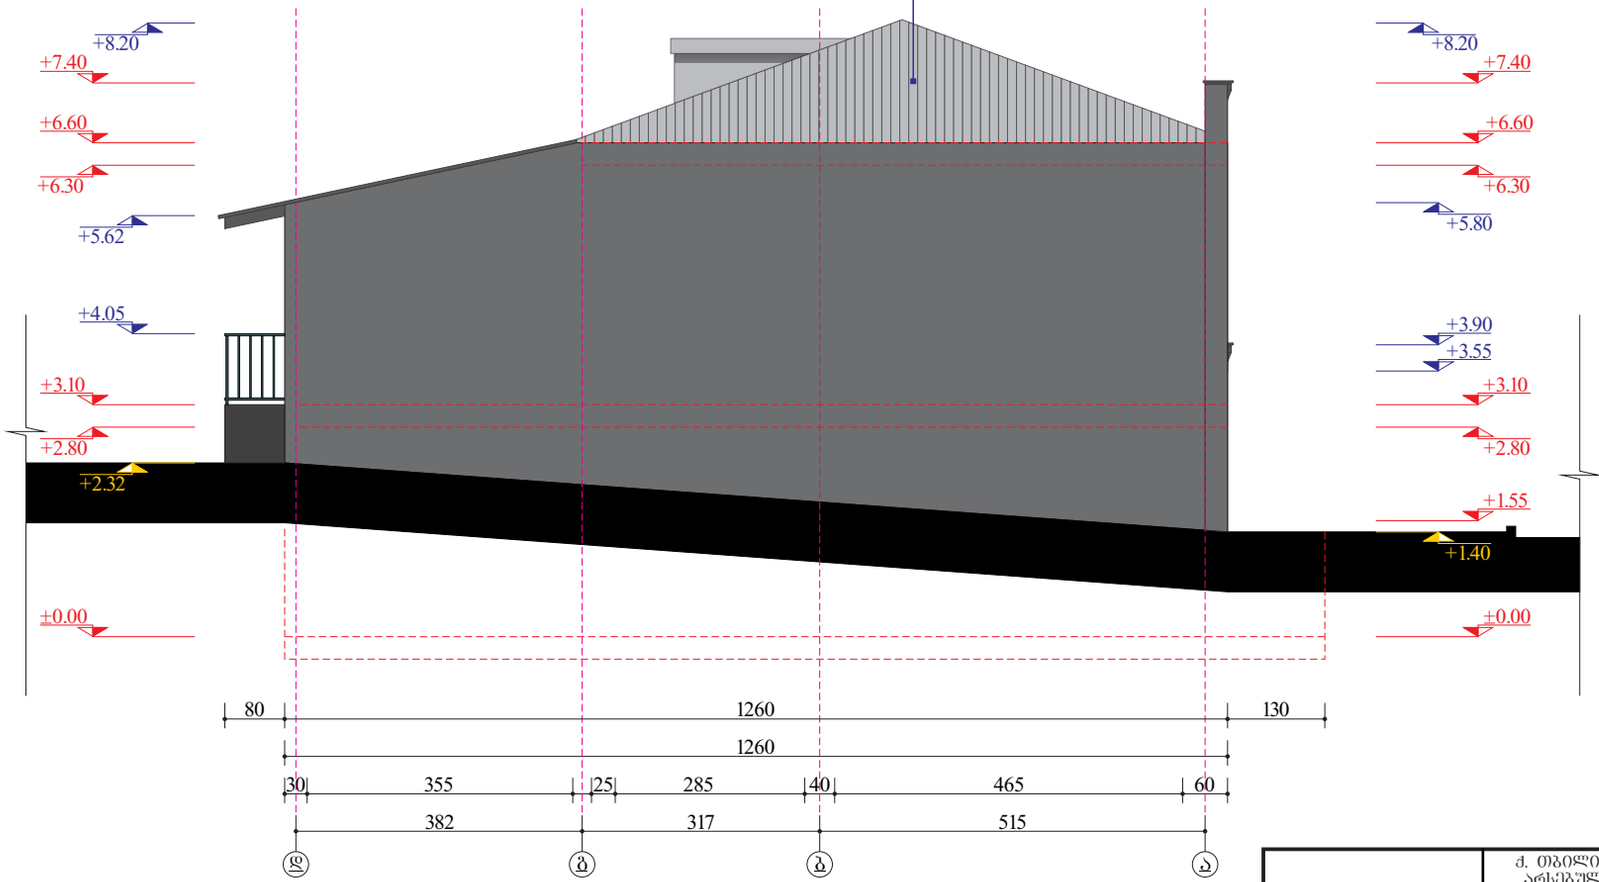

	ქ. თბილისი, ნაზალადევის რაიონი, ქუჩა ც. დადიანი, №129 არსებული საცხოვრებელი სახლი №1/1, არსებულ სადზე ვიტრაჟების მოწყობის პროექტი.						
					ს/კ: 01.12.13.062.005		
	დამკვეთი: თამარ გოგოლაძე				ა/ნ: 01019003964		
პრ.ავტორი	ჯ.აბაიშვილი		არქიტექტურული ნაწილი		2026		
შეასრულა	ჯ.აბაიშვილი		საპროექტო ფასადი ღერ: დ-ა მ. 1-100		სტადია	შურნ. №	შურნ. რაოდ.
დამკვეთი	თ. გოგოლაძე ა/ნ: 01019003964				ა.ნ.	10	16

არსებული თუნუქის მასალის ფურცლებით გადახურვა
ფერი: RAL 9006

არსებული ფასადი ღერ. 3-1
მ. 1-100

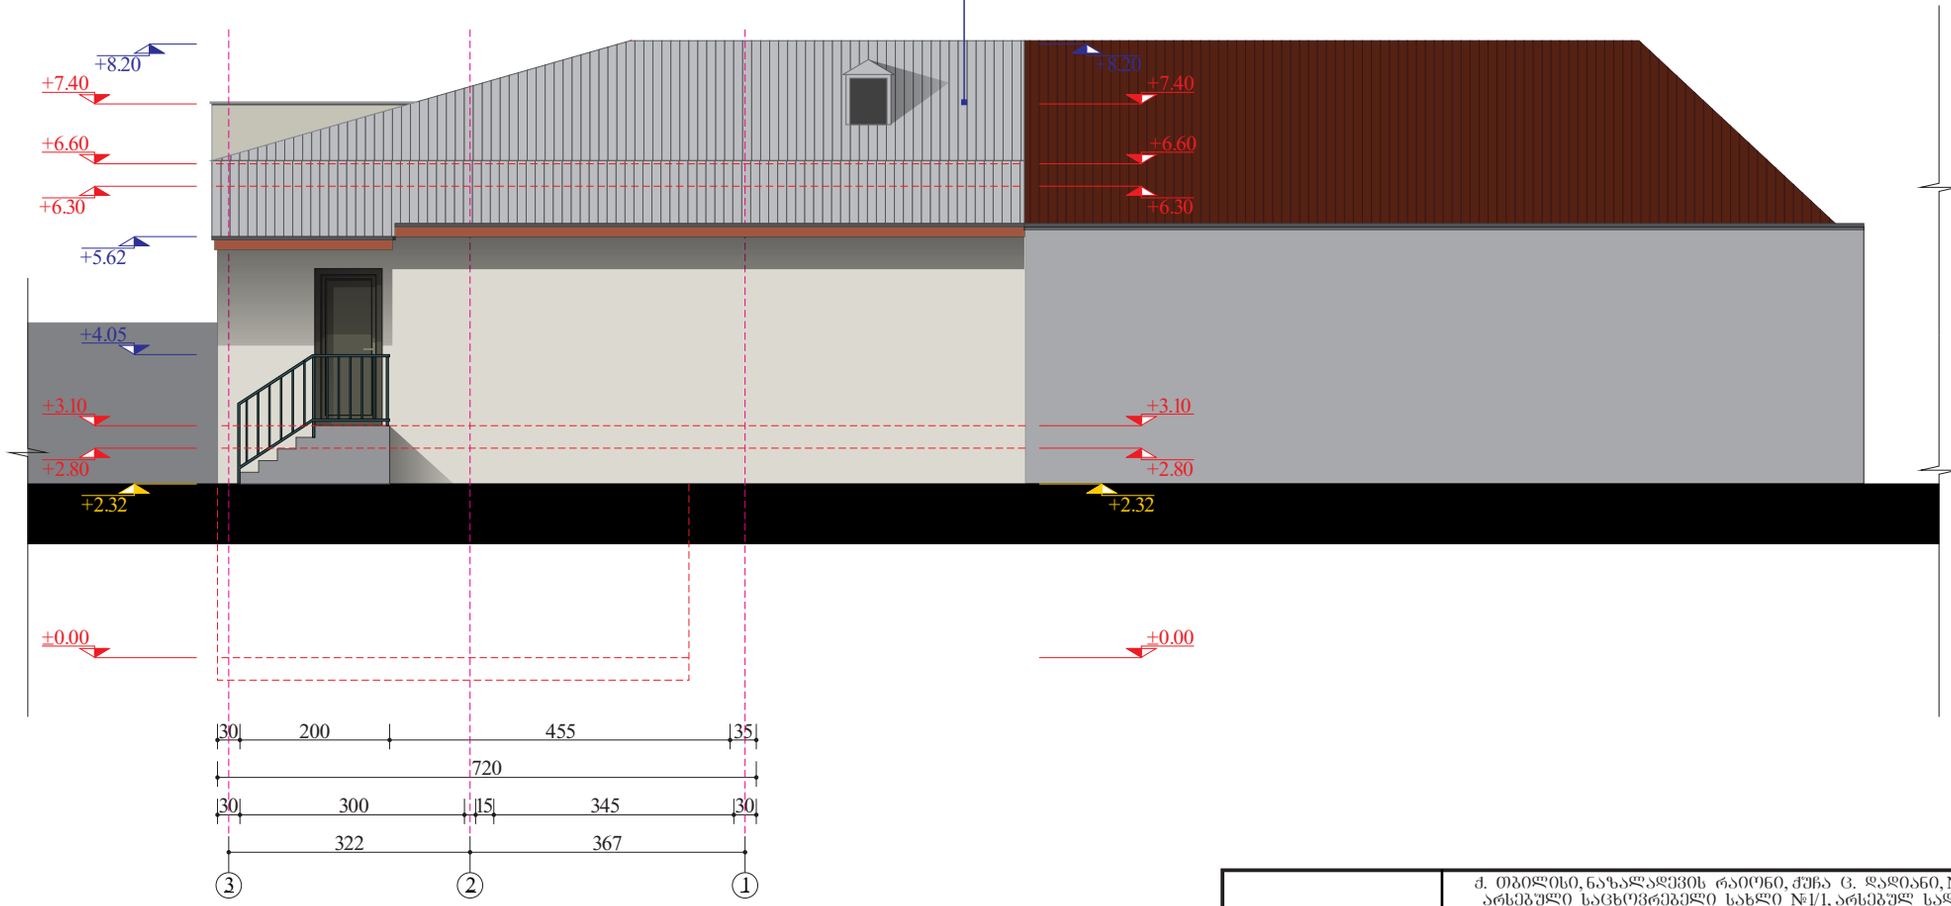

	ქ. თბილისი, ნაზალადევის რაიონი, ქუჩა ც. დადიანი, №129 არსებული საცხოვრებელი სახლი №1/1, არსებულ სადზე ვიტრაჟების მოწყობის პროექტი.					
	დამკვეთი: თამარ გოგოლაძე			ს/კ: 01.12.13.062.005 პ/ნ: 01019003964		
პრ.ავტორი	ჯ.აბაიშვილი		არქიტექტურული ნაწილი	2026		
შეასრულა	ჯ.აბაიშვილი		არსებული ფასადი ღერ: 3-1 მ. 1-100	სტადია	ფურც. №	ფურც. რაოდ.
დამკვეთი	თ. გოგოლაძე პ/ნ: 01019003964			ა8.ნ.	11	16

არსებული თუნუქის მასალის ფურცლებით გადახურვა
ფერი: RAL 9006

საპროექტო ფასადი ღერ. 3-1
მ. 1-100

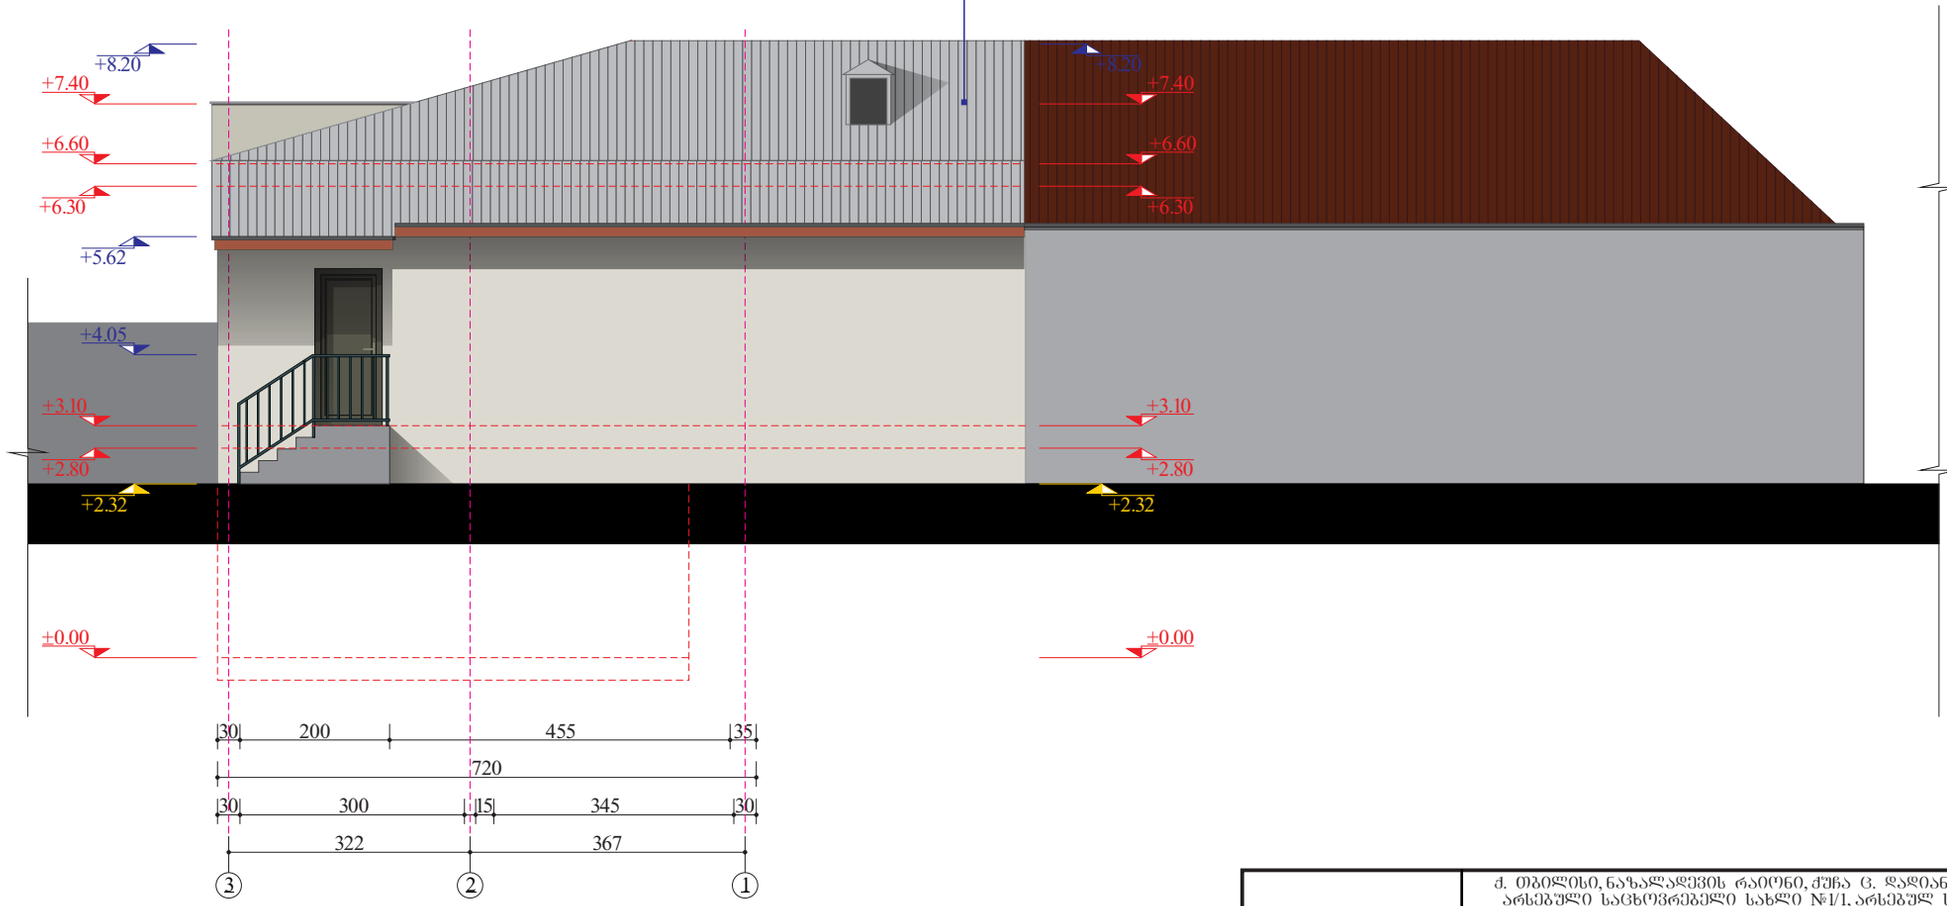

	ქ. თბილისი, ნაზალადევის რაიონი, ქუჩა ც. დადიანი, №129 არსებული საცხოვრებელი სახლი №1/1, არსებულ სადზე ვიტრაჟების მოწყობის პროექტი.					
	დამკვეთი: თამარ გოგოლაძე			ს/კ: 01.12.13.062.005 პ/ნ: 01019003964		
პრ.ავტორი	ჯ.აბაიშვილი		არქიტექტურული ნაწილი	2026		
შეასრულა	ჯ.აბაიშვილი		საპროექტო ფასადი ღერ: 3-1 მ. 1-100	სტადია	ფურც. №	ფურც. რაოდ.
დამკვეთი	თ. გოგოლაძე პ/ნ: 01019003964			აგ.ნ.	12	16

არსებული
მეტალოპლასტმასის პროფილის შანჯრის ღიობები
ფერი: RAL 9001

არსებული თუნუქის მასალის შურცლებით გადახურვა
ფერი: RAL 9006

არსებული ფასადი ღერძ. ა-დ
მ. 1-100

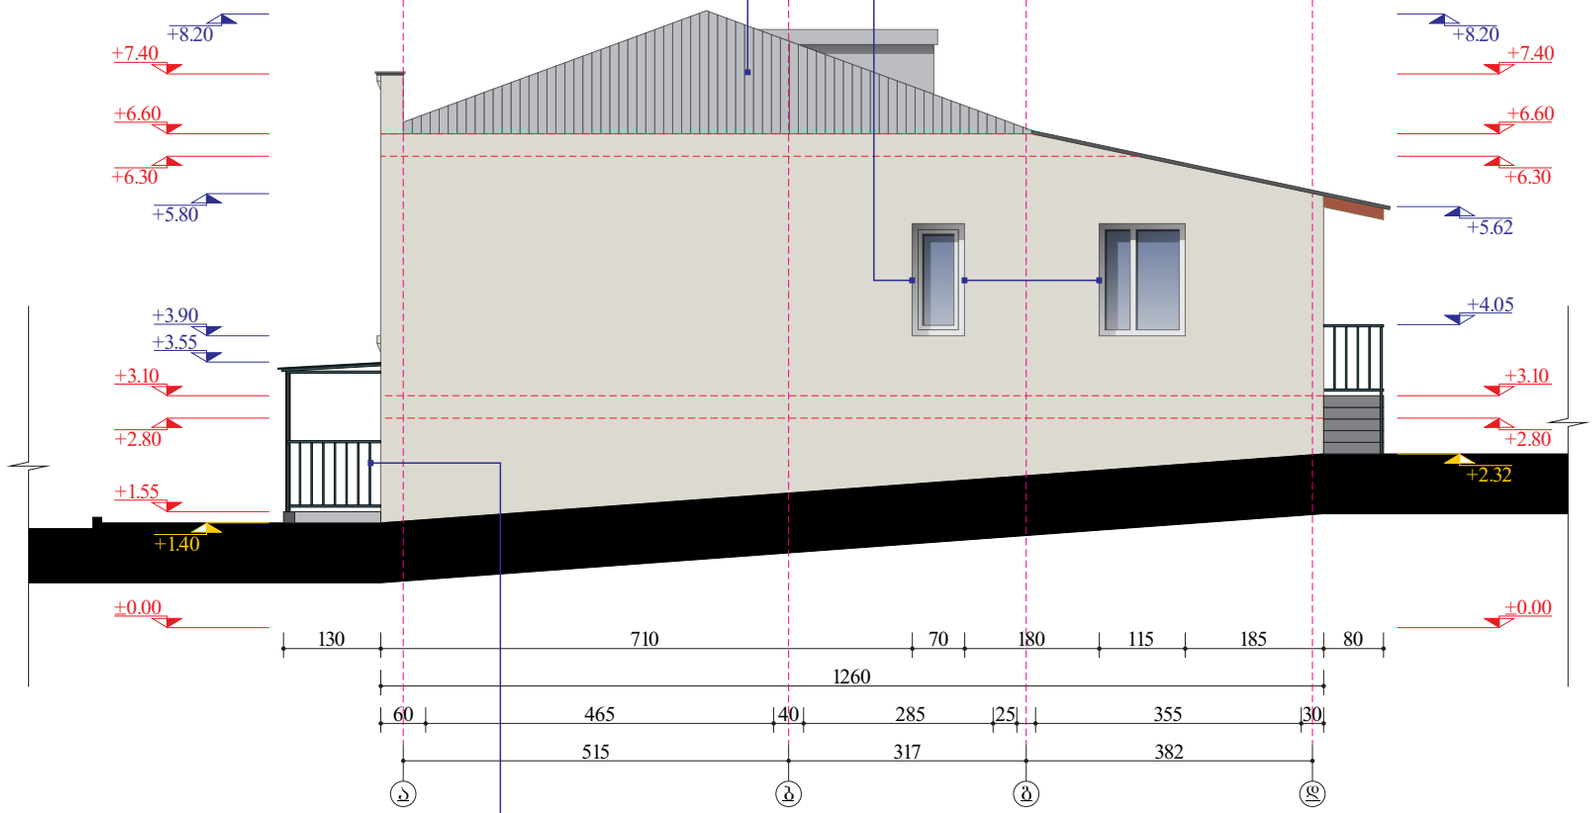

ასრებული ლითონის მასალის მოაჯირი,საჩრდილობელი
ფერი: RAL 9005

შენიშვნა: სარდაფში ჩასასვლელი სივრცე

	ქ. თბილისი, ნაზალადევის რაიონი, ქუჩა ც. დადიანი, №129 არსებული საცხოვრებელი სახლი №1/1, არსებულ სადზე ვიტრაჟების მოწყობის პროექტი.					
					ს/კ: 01.12.13.062.005	
	დამკვეთი: თამარ გოგოლაძე				პ/ნ: 01019003964	
პრ.ავტორი	ჯ.აბაიშვილი		არქიტექტურული ნაწილი	2026		
შემასრულა	ჯ.აბაიშვილი		არსებული ფასადი ღერძ: ა-დ მ. 1-100	სტადია	ფურც. №	ფურც. რაოდ.
დამკვეთი	თ. გოგოლაძე პ/ნ: 01019003964			ა.მ.ნ.	13	16

საპროექტო ფასადი ღერ. ა-დ
მ. 1-100

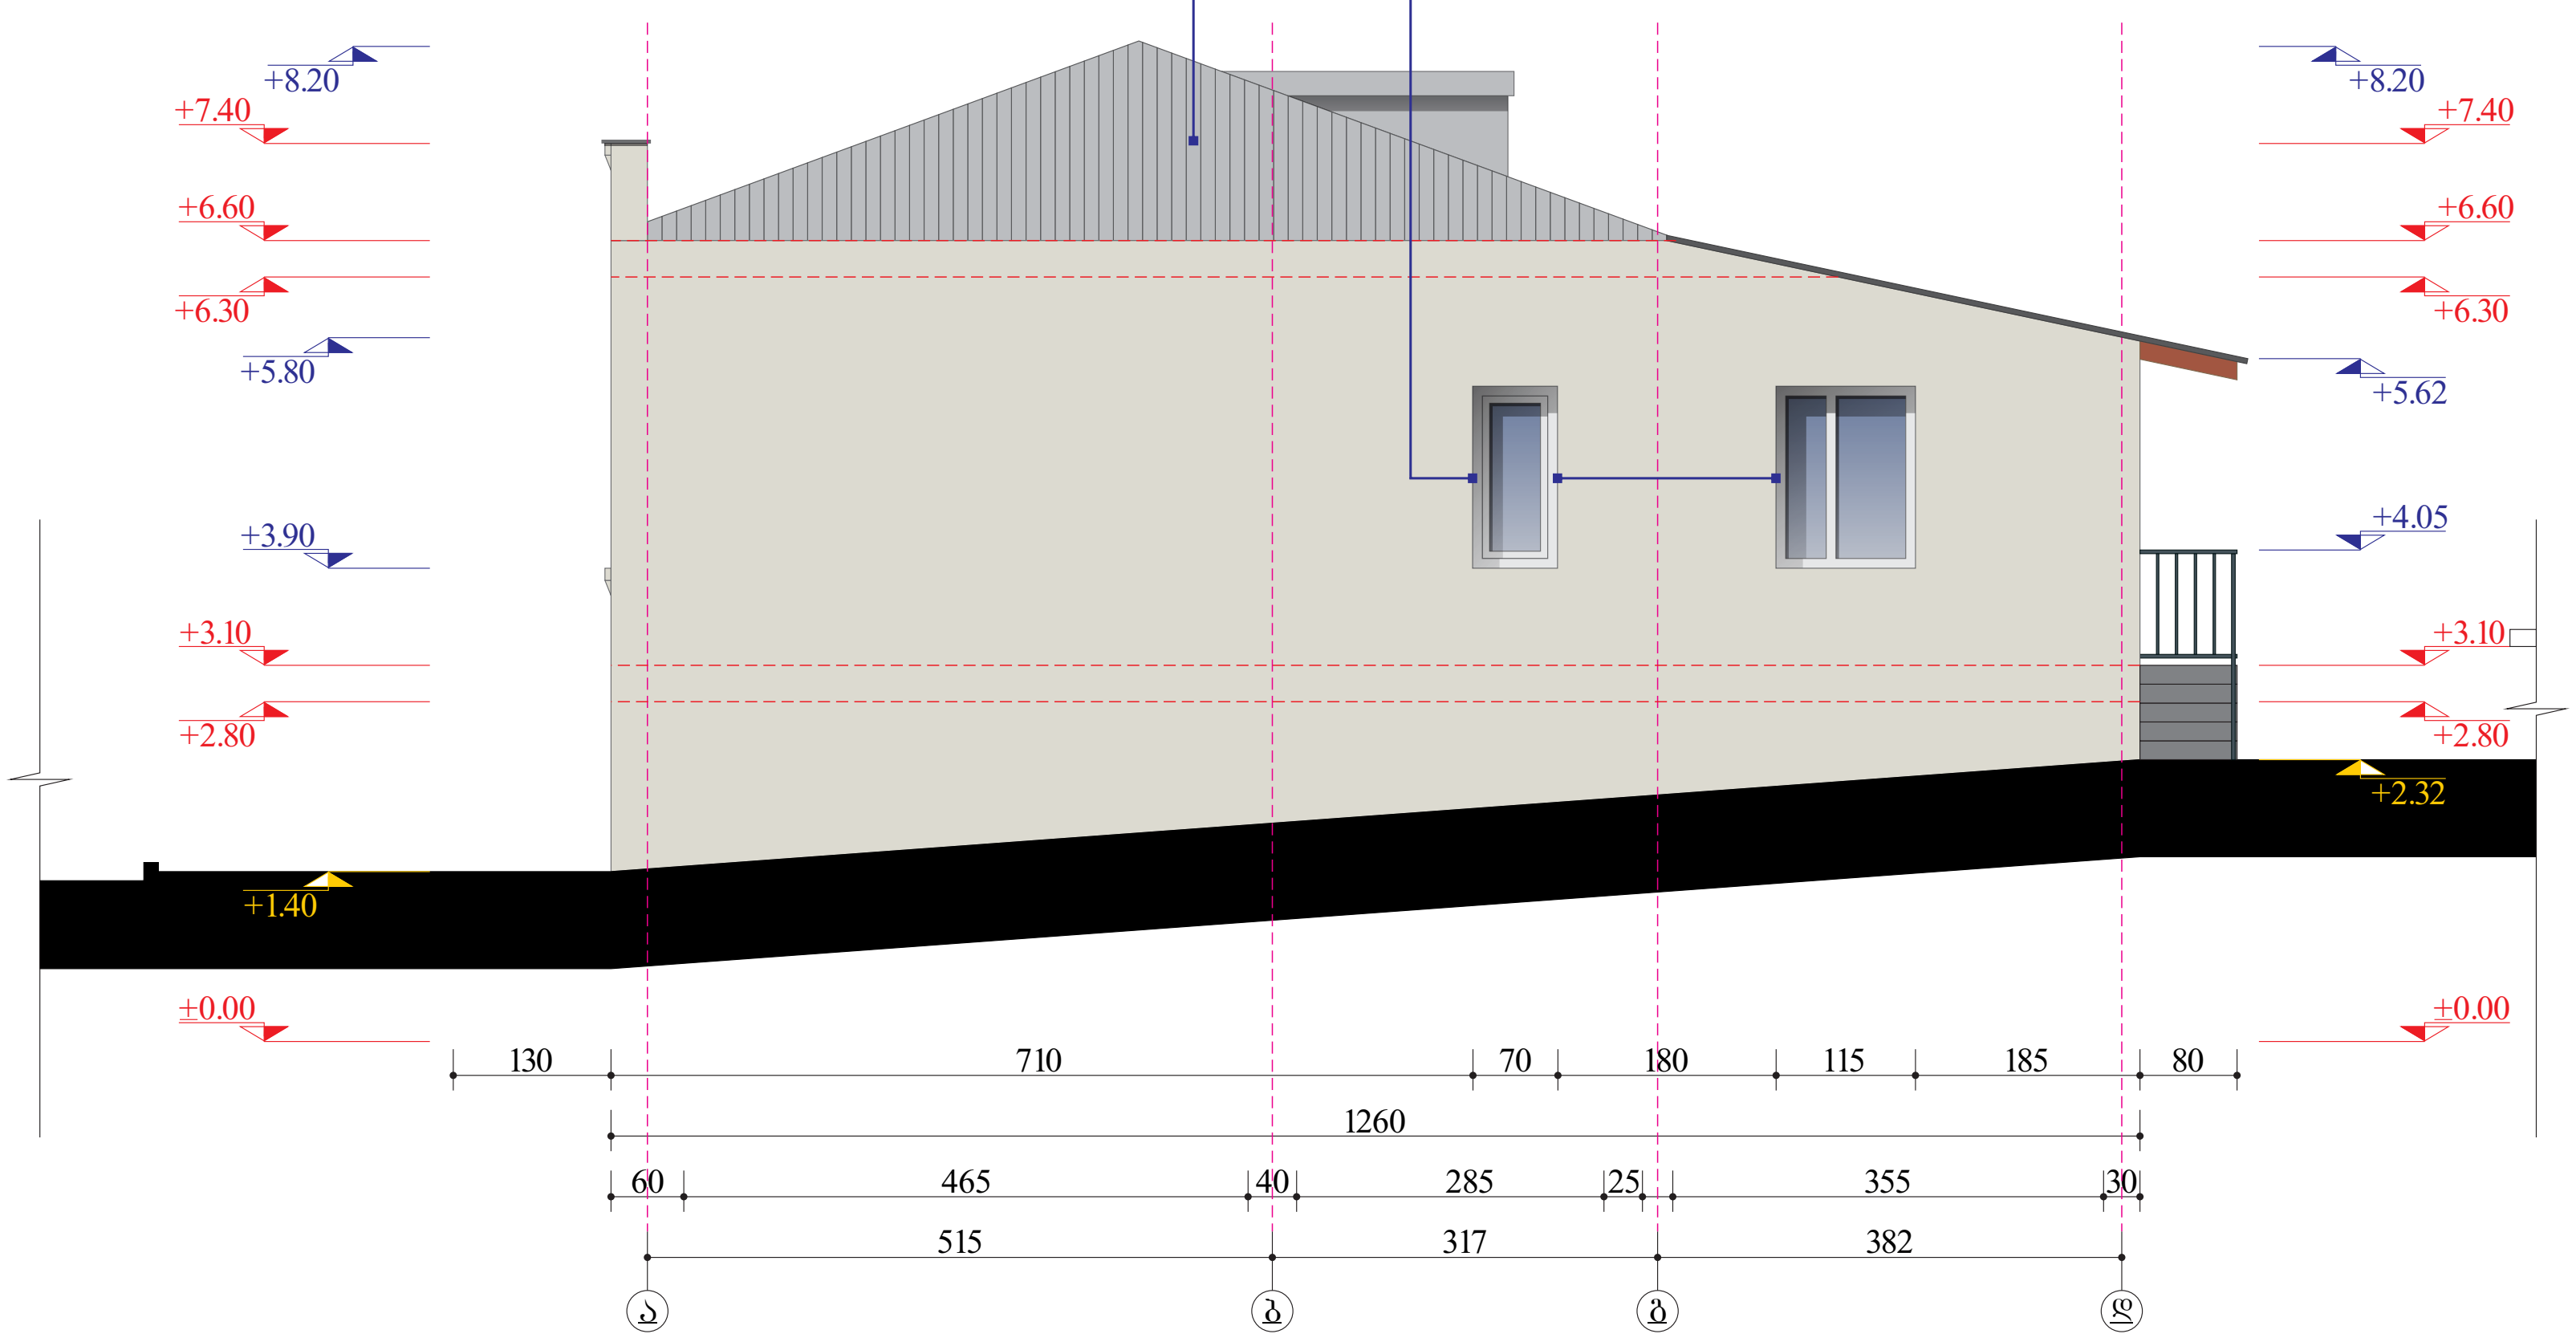

	ქ. თბილისი, ნაძალადევის რაიონი, ქუჩა ც. დადიანი, №129 არსებული საცხოვრებელი სახლი №1/1, არსებულ სადზე ვიტრაჟების მოწყობის პროექტი. ს/კ: 01.12.13.062.005 დამკვეთი: თამარ გოგოლაძე პ/ნ: 01019003964			
პრ.ავტორი	ჯ.აბაიშვილი		არქიტექტურული ნაწილი	2026
შეასრულა	ჯ.აბაიშვილი		საპროექტო ფასადი ღერ: ა-დ მ. 1-100	სტადია: აგ.ნ. / ფურც. №: 14 / ფურც. რაოდ.: 16
დამკვეთი	თ. გოგოლაძე პ/ნ: 01019003964			

არსებული ჭრილი 1-1

მ. 1-100

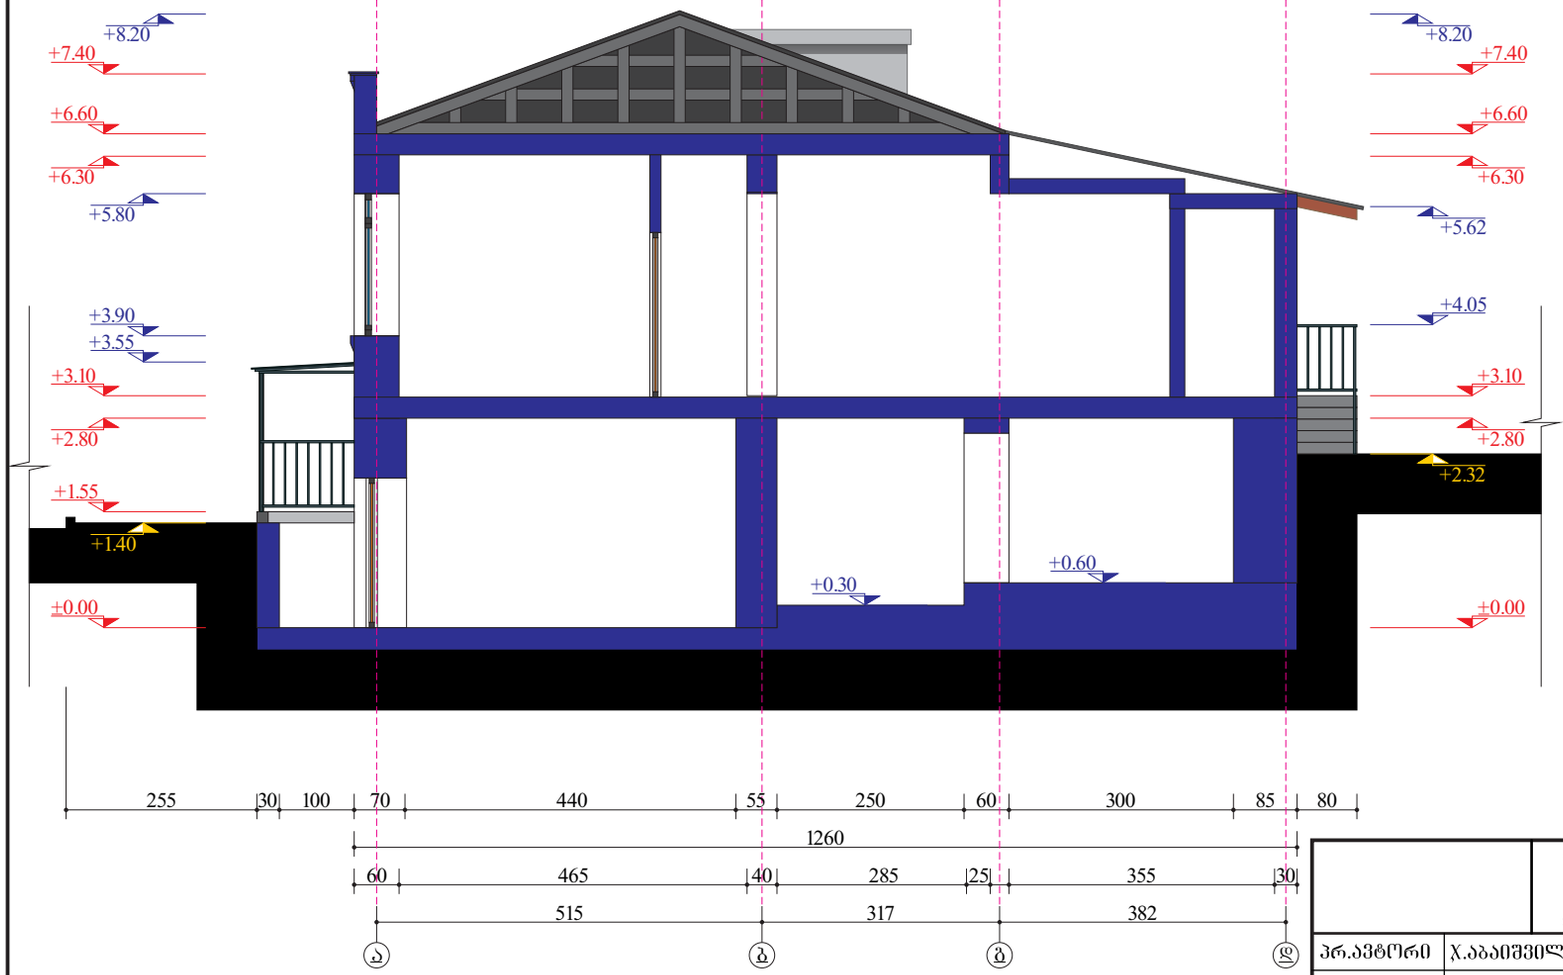

	ქ. თბილისი, ნაზალადევის რაიონი, ქუჩა ც. დადიანი, №129 არსებული საცხოვრებელი სახლი №1/1, არსებულ სადზე ვიტრაჟების მოწყობის პროექტი.						
	დამკვეთი: თამარ გოგოლაძე			ს/კ: 01.12.13.062.005 პ/ნ: 01019003964			
არ.ავტორი	ჯ.აბაიშვილი		არქიტექტურული ნაწილი	2026			
შემსრულა	ჯ.აბაიშვილი		არსებული ჭრილი 1-1 მ. 1-100	სტადია	ფურც. №	ფურც. რაოდ.	
დამკვეთი	თ. გოგოლაძე პ/ნ: 01019003964			აგ.ნ.	15	16	

საპროექტო ჭრილი 1-1

მ. 1-100

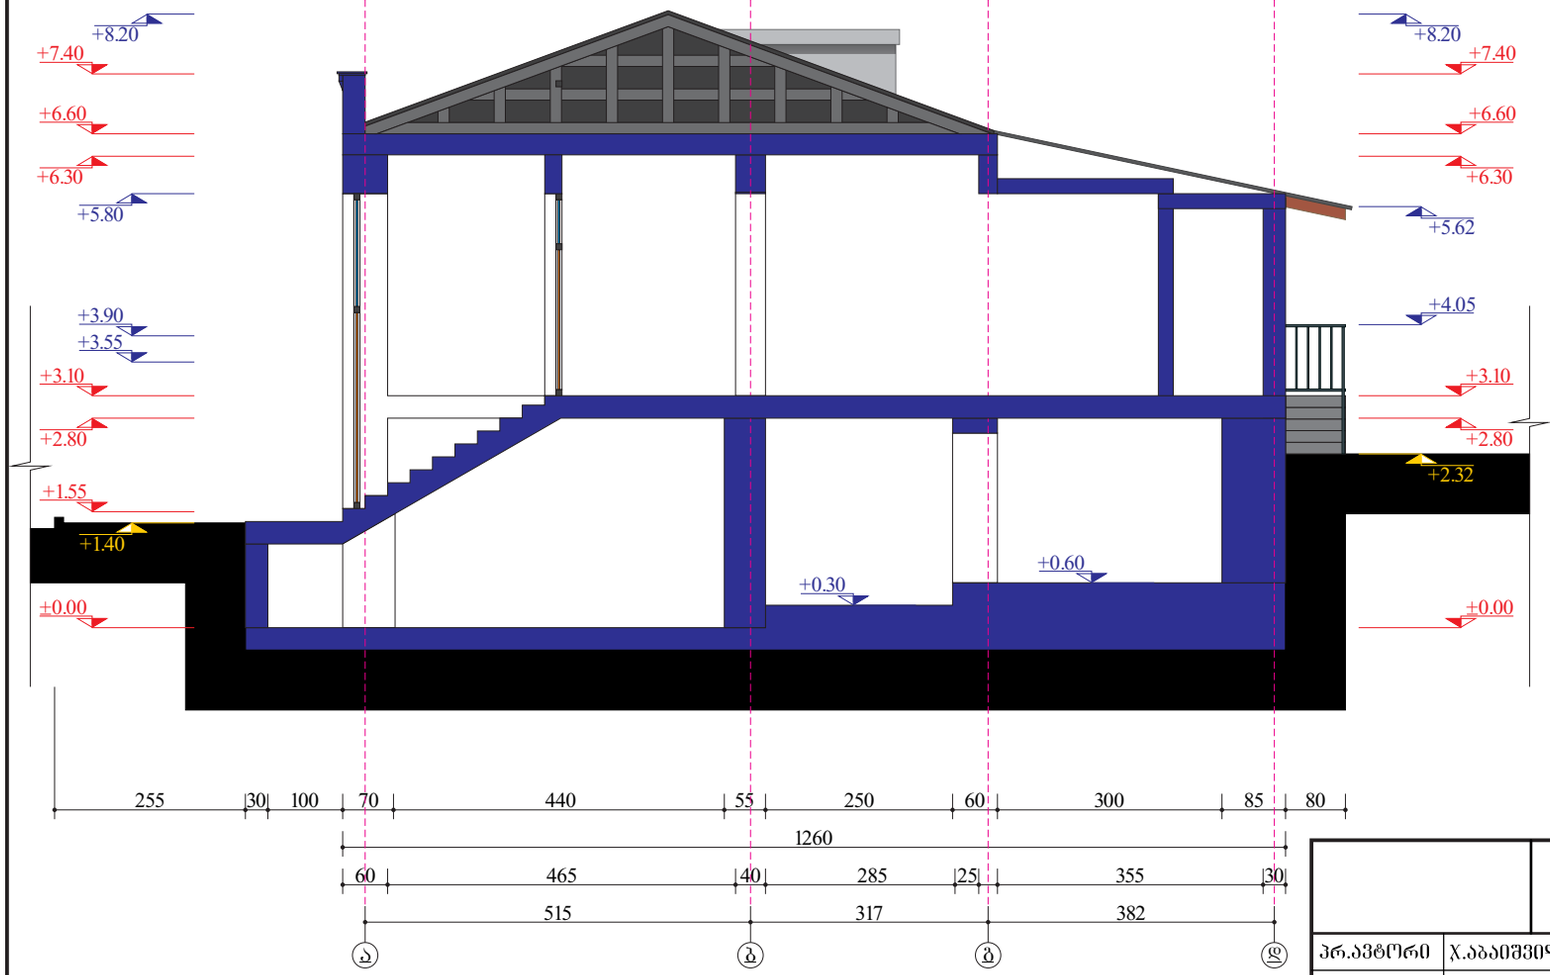

	ქ. თბილისი, ნაზალადევის რაიონი, ჭუჭა ც. დადიანი, №129 არსებული საცხოვრებელი სახლი №1/1, არსებულ სადზე ვიტრაჟების მოწყობის პროექტი.						
							ს/კ: 01.12.13.062.005
	დამკვეთი: თამარ გოგოლაძე						პ/ნ: 01019003964
პრ.ავტორი	ჯ.აბაიშვილი		არქიტექტურული ნაწილი	2026			
შეასრულა	ჯ.აბაიშვილი		საპროექტო ჭრილი 1-1 მ. 1-100	სტადია	ფურც. №	ფურც. რაოდ.	
დამკვეთი	თ. გოგოლაძე პ/ნ: 01019003964			ა.შ.ნ.	16	16	