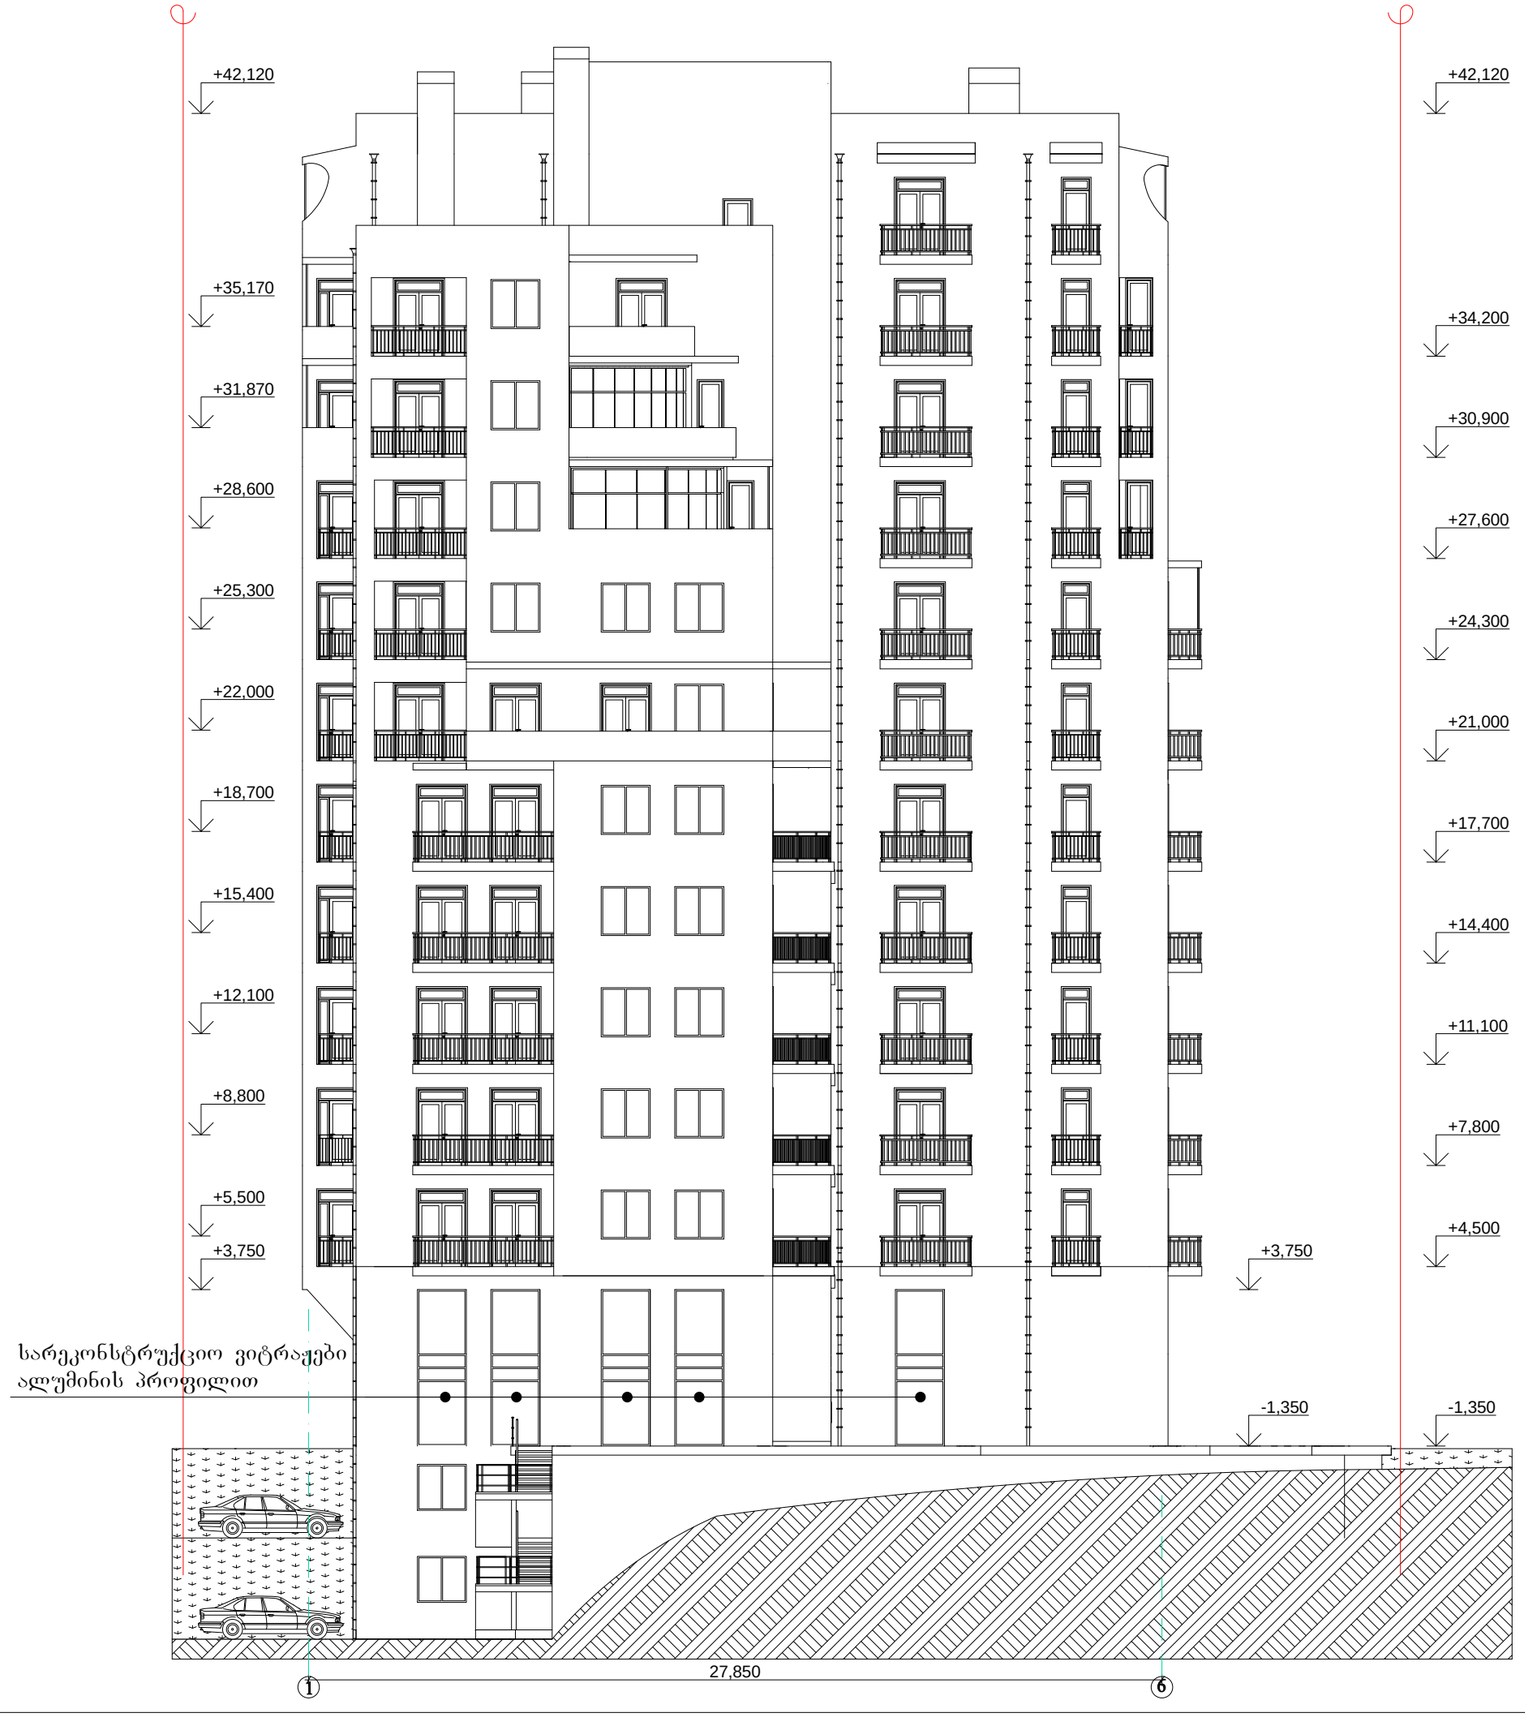

ფასადი 1-6 ღერძებში არსებული მდგომარეობა

მ 1:200

პირობითი აღნიშვნები

წითელი ხაზი

შენიშვნები

1. ნახაზზე საპროექტო შენობის ნოლი ნიშნული შეესაბამება აბსოლიტურ ნიშნულს - 553,38 მ
2. ნახაზზე ზომები მოცემულია მმ-ში

MGS		2013	შპს. „მე–კი სტუდიო"		
		მ 1:200	ქ. თბილისი, სახუმრო "აკადემია"-სა და რესტორან "დელისი"-ს მიმდებარედ.		
დირექტორი	გიგალიტაშვილი		I სართულის და ანტრესოლის სართულის რეკონსტრუქციის პროექტი	სტადია	ფურცელი	სულ
არ ატვირთ	გიგალიტაშვილი			პრ	7	18
არ ატვირთ						
შესრულა	გ. ურიადოლი		ფასადი 1–6 ღერძებში არსებული მდგომარეობა	დ ა მ კ ვ ე თ ი		
შესრულა				შპს. "ფორტაჟ გრუპი"		
შესრულა						

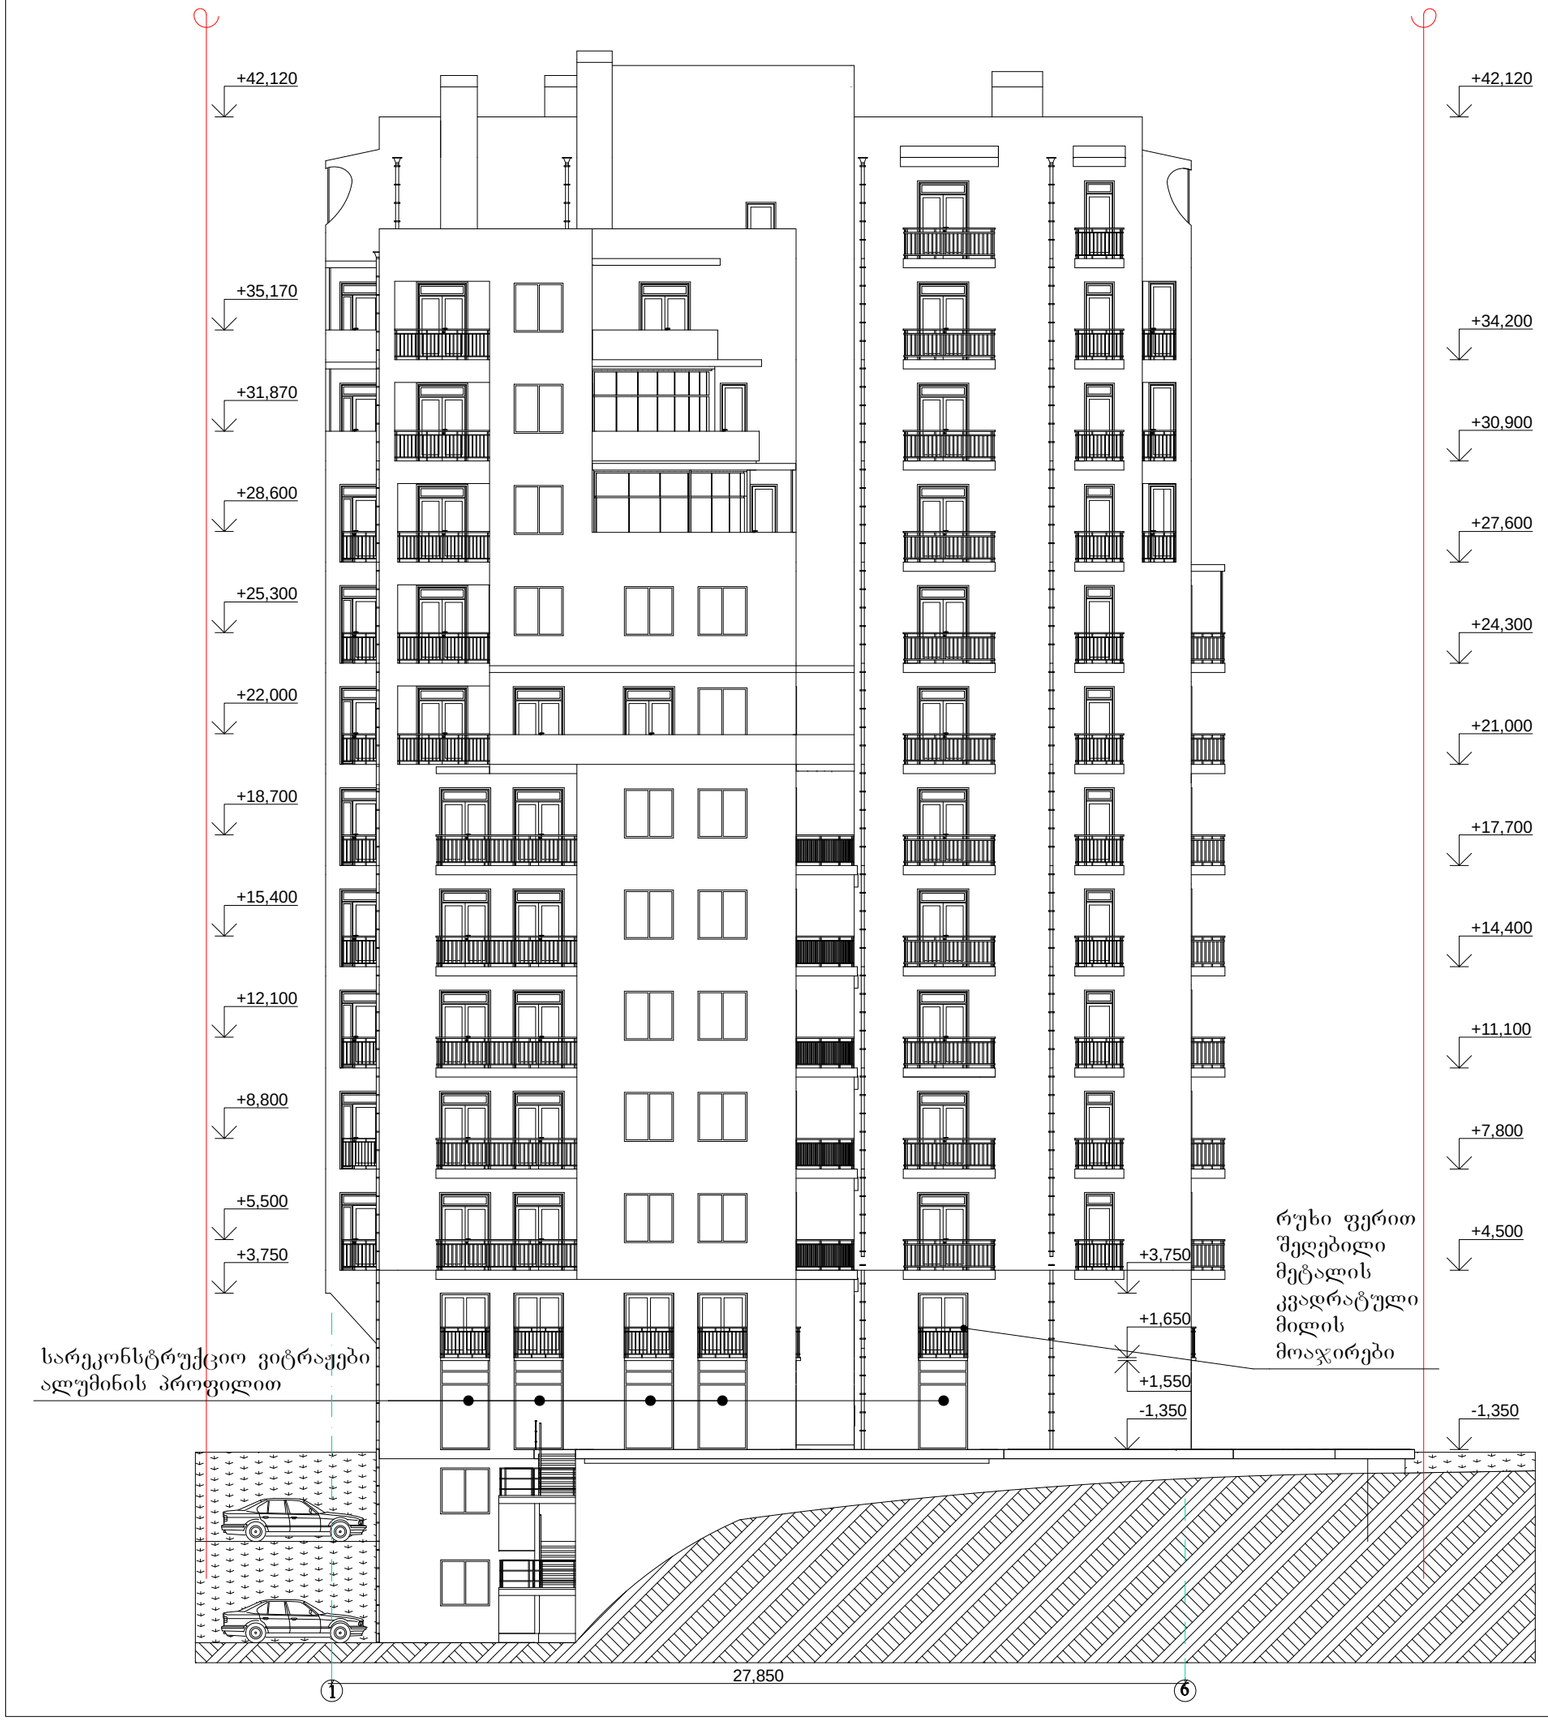

ფასადი 1-6 ღერძებში საპროექტო ვარიანტი

მ 1:200

პირობითი აღნიშვნები

წითელი ხაზი

შენიშვნები

1. ნახაზზე საპროექტო შენობის ნოლი ნიშნული შეესაბამება აბსოლიტურ ნიშნულს - 553,38 მ
2. ნახაზზე ზომები მოცემულია მმ-ში

MGS		2013	შპს. "მე–კი სტუდიო"		
		მ 1:200	ქ. თბილისი, სასტუმრო "აკადემია"-სა და რესტორან "ღელისი"-ს მიმდებარედ.		
დირექტორი	გიგალიტაშვილი		I სართულის და ანტრესოლის სართულის რეკონსტრუქციის პროექტი	სტადია	ფურცელი	სულ
არ ატვორი	გიგალიტაშვილი			პრ	8	18
არ ატვორი						
შესრულა	გ. ონიანელი		ფასადი 1–6 ღერძებში საპროექტო ვარიანტი	დ ა მ კ ვ ე თ ი		
შესრულა				შპს. "ფორტაჟ გრუპი"		
შესრულა						

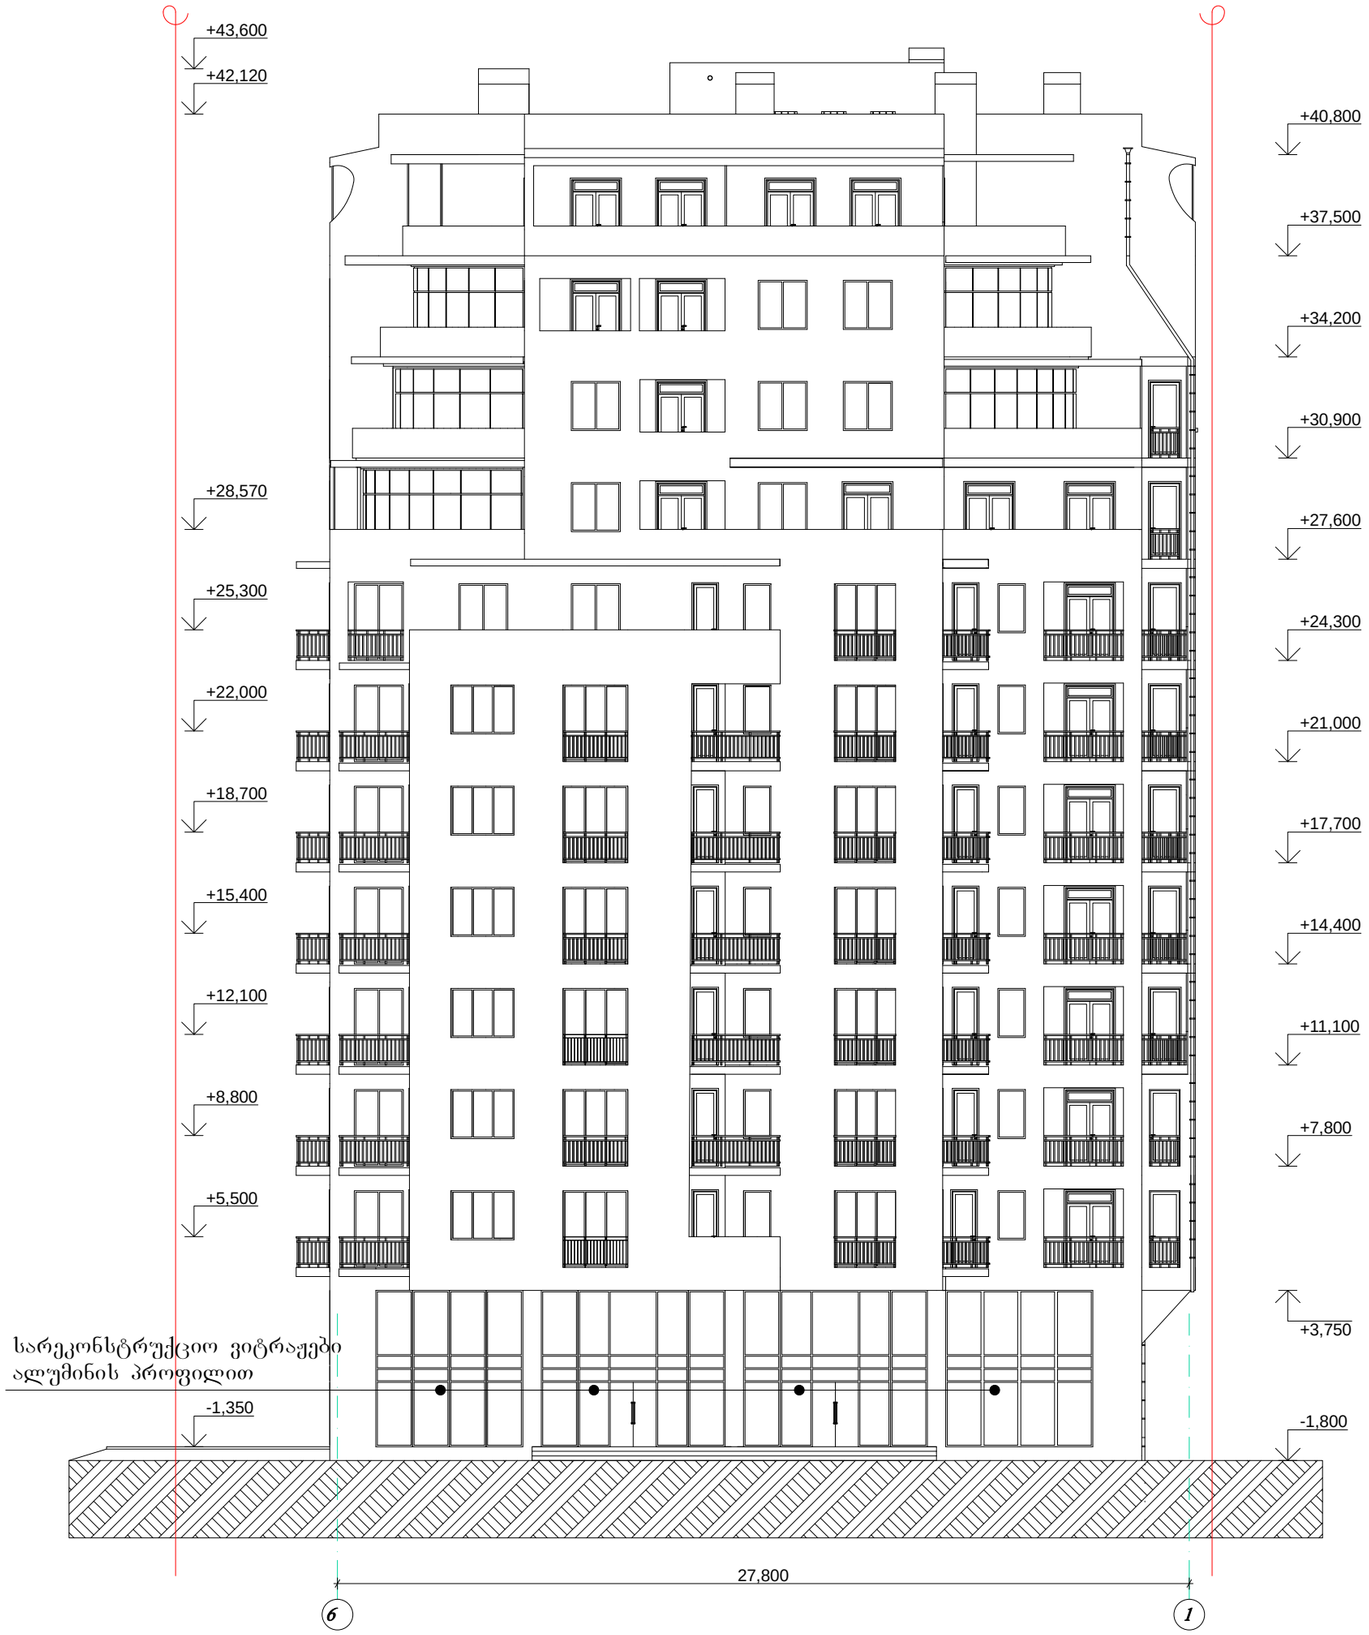

ფასადი 6-1 რეძიებში არსებული მდგომარეობა

მ 1:200

პირობითი აღნიშვნები

წითელი ხაზი

შენიშვნები

1. ნახაზზე საპროექტო შენობის ნოლი ნიშნული შეესაბამება აბსოლიტურ ნიშნულს - 553,38 მ
2. ნახაზზე ზომები მოცემულია მმ-ში

MGS		2013	შპს „მე–ჯი სტუდიო"			
		მ 1:200	ქ თბილისი, სანტუმრო "აკადემია"-სა და რესტორან "ღვინისი"-ს მიმდებარედ.			
დირექტორი	გიგალიტაშვილი		I სართულის და ანტრესოლის სართულის რეკონსტრუქციის პროექტი	სტადია	ფურცელი	სულ
არ ხელმძღვანელი	გიგალიტაშვილი			პრ	9	18
არ ხელმძღვანელი						
შესრულებული	გ ოთხმოზელი		ფასადი 6–1 ღერძებში არსებული მდგომარეობა	დ ა მ ვ ე თ ი		
შესრულებული				შპს. "ფორტაჟ ჯგუფი"		
შესრულებული						

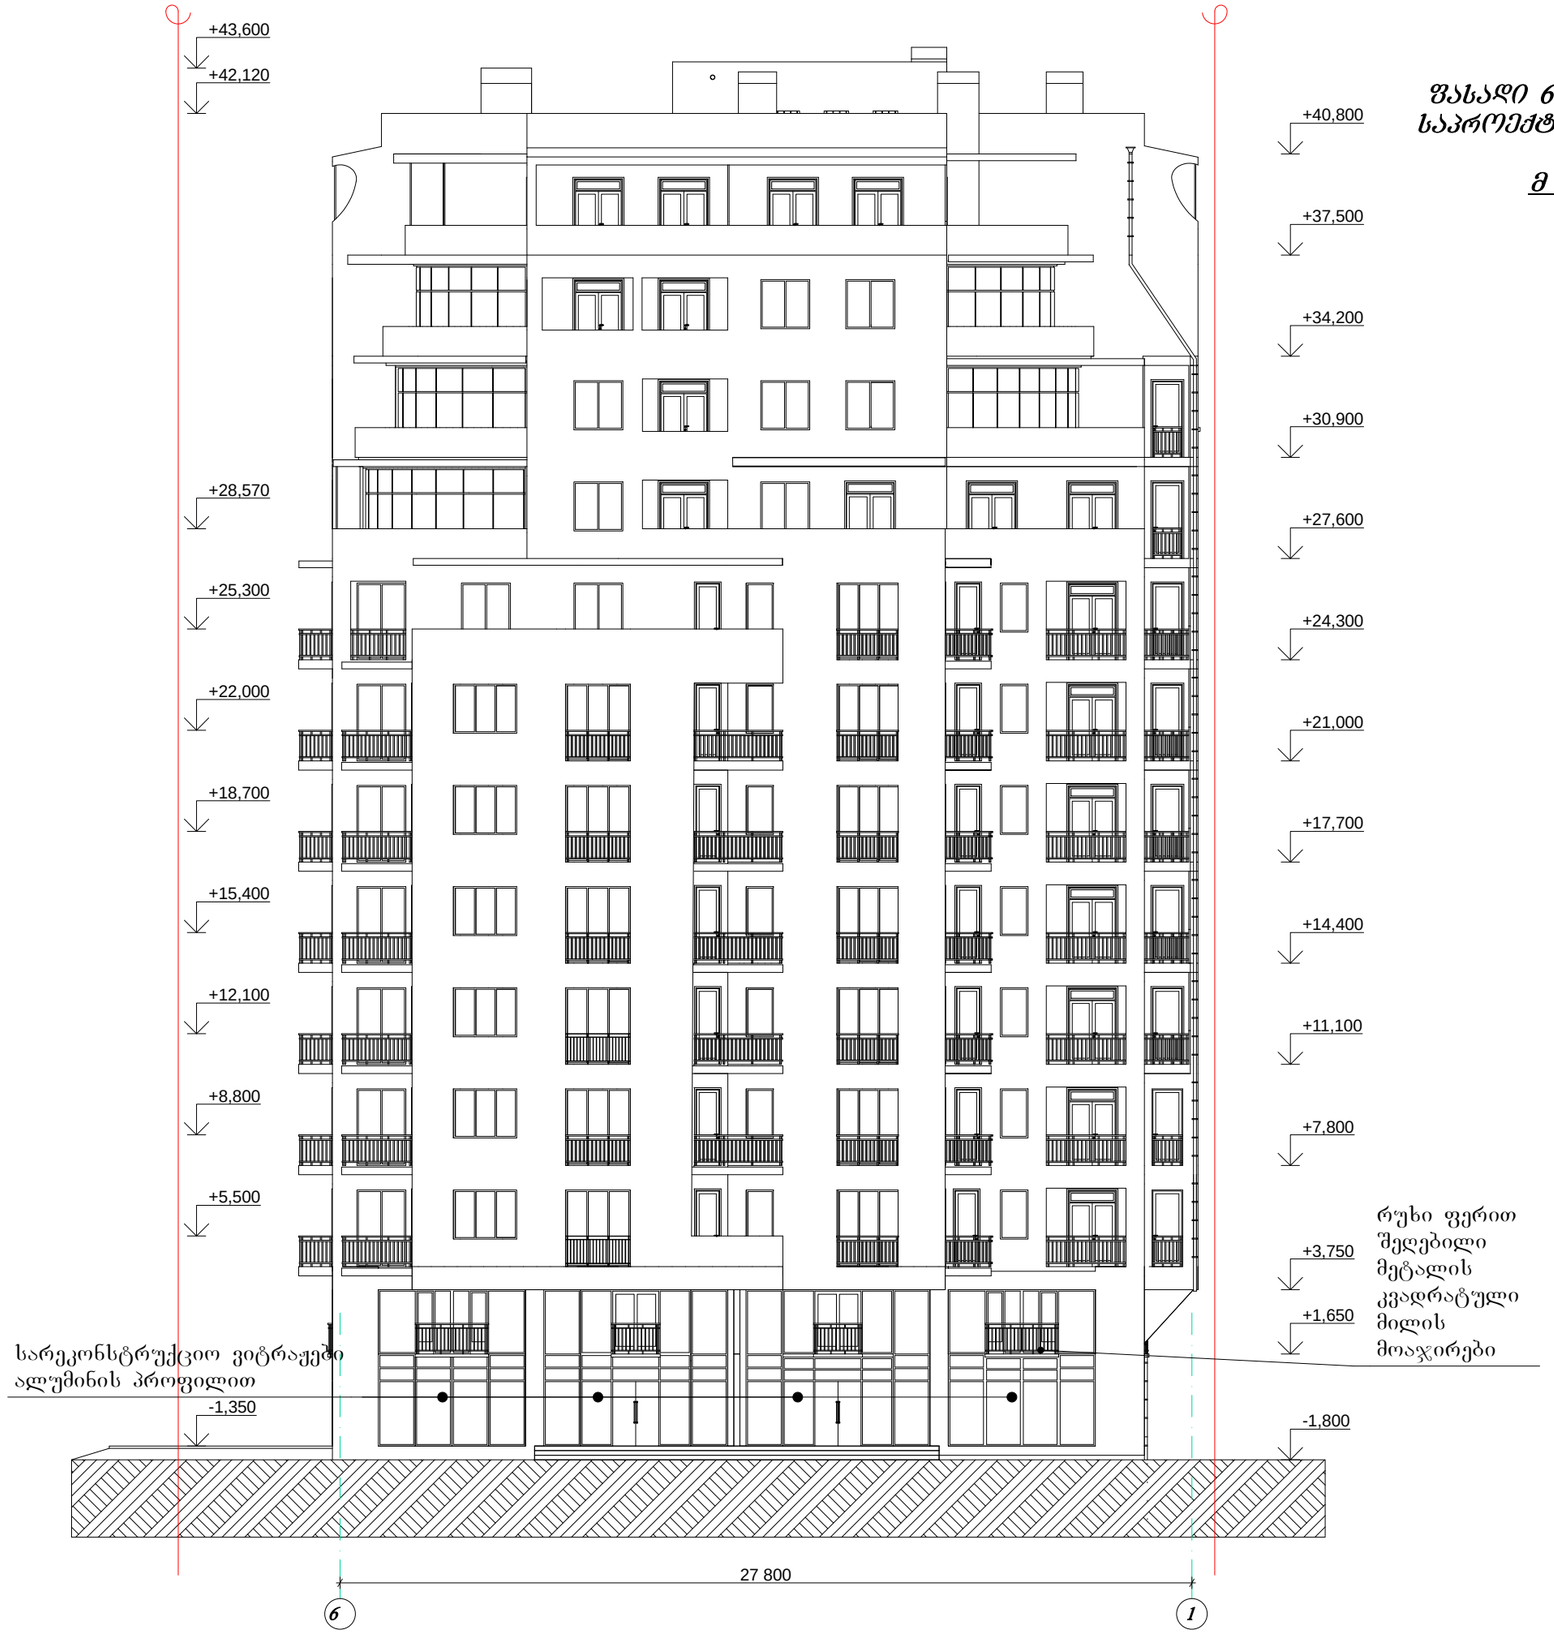

ფასადი 6-1 რერძეში საპროექტო ვარიანტი

მ 1:200

პირობითი აღნიშვნები

წითელი ხაზი

შენიშვნები

1. ნახაზზე საპროექტო შენობის ნოლი ნიშნული შეესაბამება აბსოლიტურ ნიშნულს - 553,38 მ
2. ნახაზზე ზომები მოცემულია მმ-ში

MGS		2013	შპს. „მმ–ჯი სტუდიო"			
		მ 1:200	ქ თბილისი, სასტუმრო "აკადემია"-სა და რესტორან "ღელისი"-ს მიმდებარედ.			
დრაფტერი	მგ.ალიტაშვილი		I სართულის და ანტრესოლის სართულის რეკონსტრუქციის პროექტი	სტადია	ფურცელი	სულ
არ ასტონი	მგ.ალიტაშვილი			პრ	10	18
არ ასტონი						
შპწერლა	გ. ოჩიგავილი		ფასადი 6–1 ღერძებში საპროექტო ვარიანტი	დამკვეთი შპს. "ფორტაჭა გრუპი"		
შპწერლა						
შპკონსა						

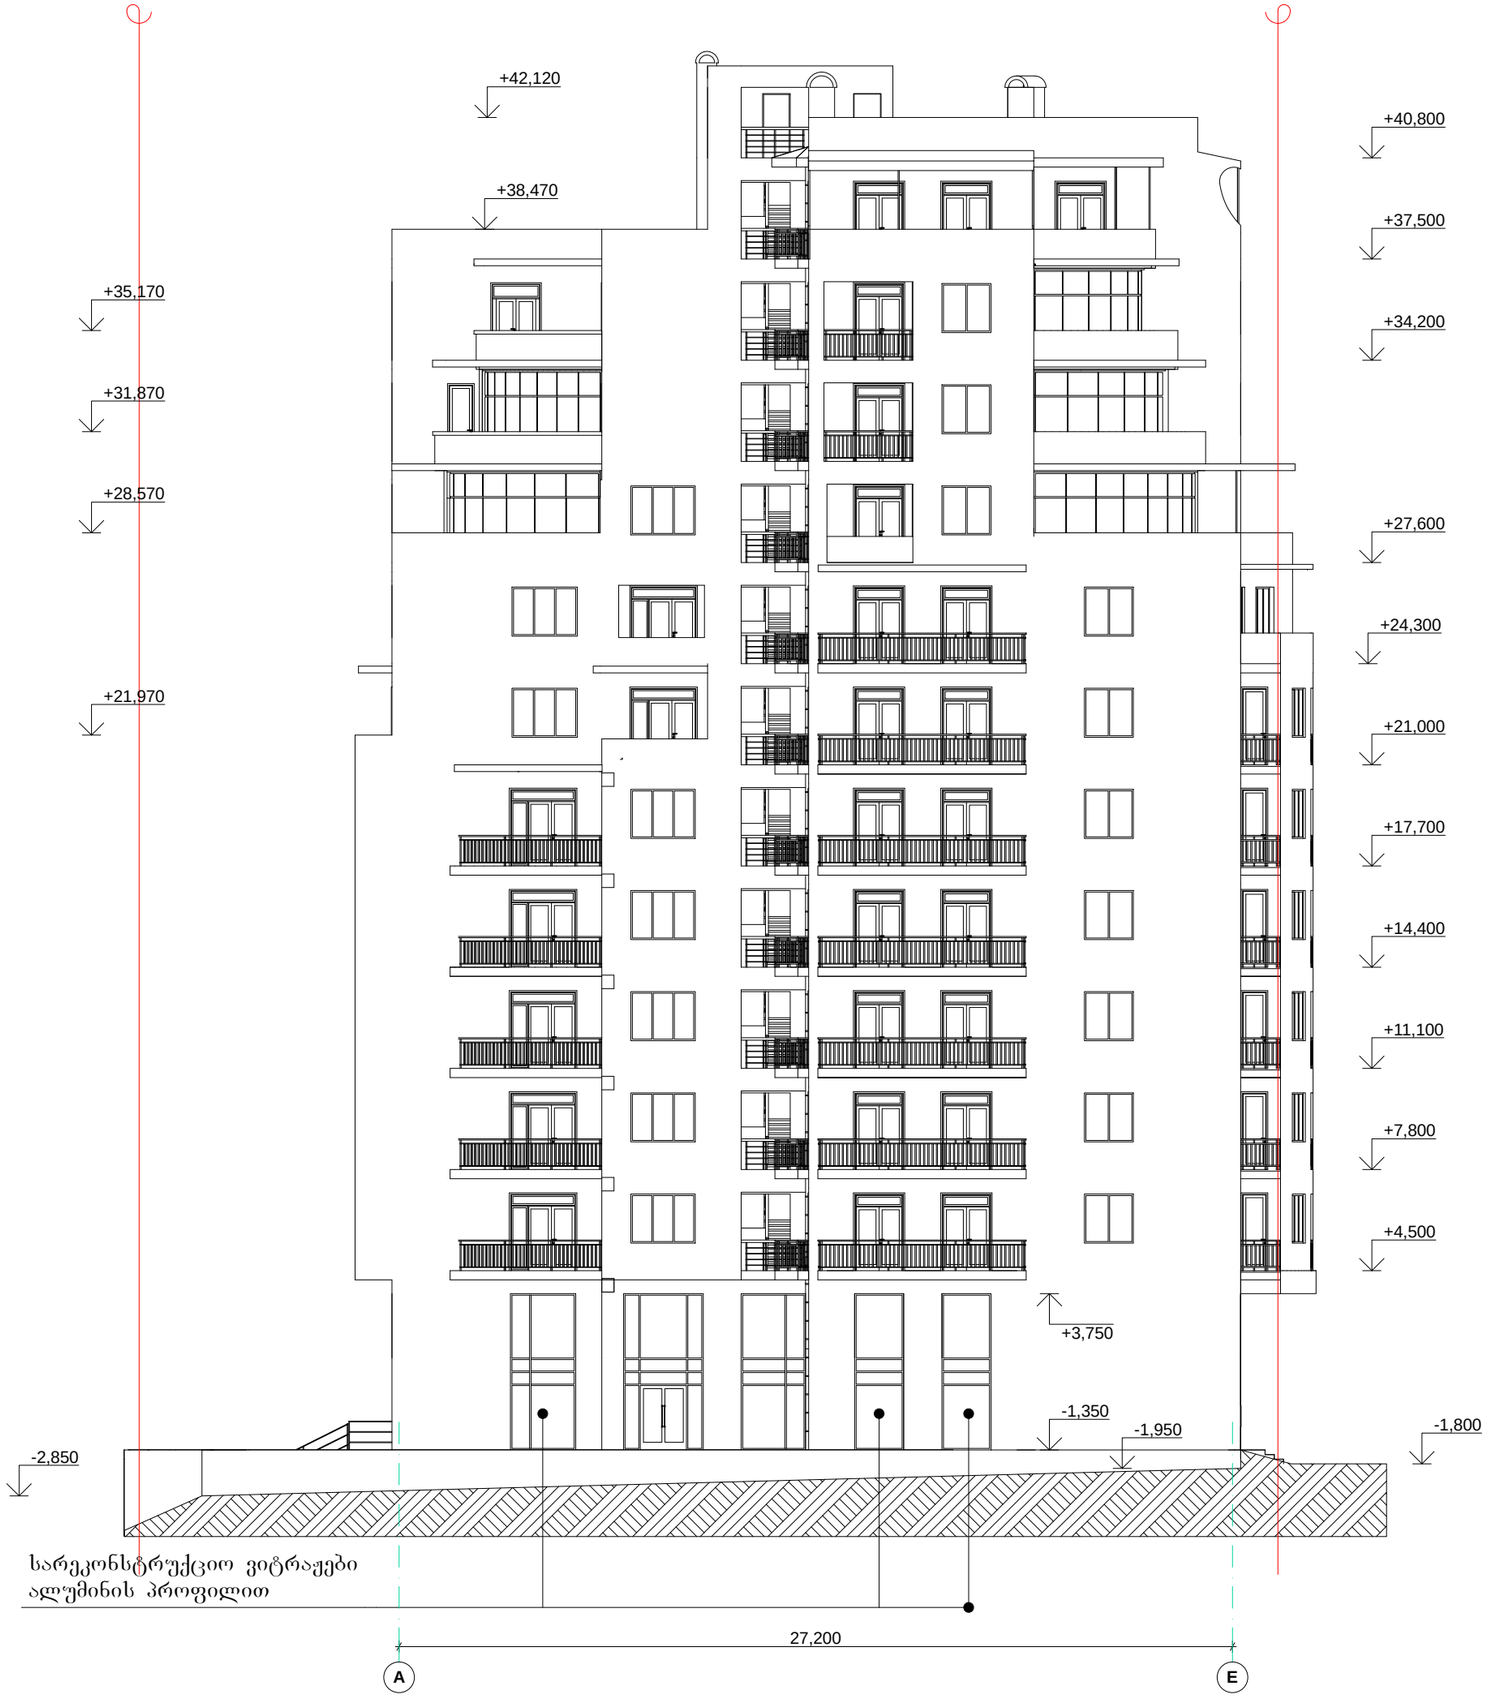

ფასადი A-E ღერძებში არსებული მდგომარეობა

მ 1:200

პირობითი აღნიშვნები

წითელი ხაზი

შენიშვნები

1. ნახაზზე საპროექტო შენობის ნოლი ნიშნული შეესაბამება აბსოლიტურ ნიშნულს - 553,38 მ
2. ნახაზზე ზომები მოცემულია მმ-ში

MGS		2013	შპს. "მე-3ის სტუდიო"			
		მ 1:200	ქ. თბილისი, სანტუმრო "აკადემია"-სა და რესტორან "ღელისი"-ს მიმდებარედ.			
დრაფტორი	გიგალიტაშვილი		I სართულის და ანტრესოლის სართულის რეკონსტრუქციის პროექტი	სტადია	ფურცელი	ცულ
არ ატვორი	გიგალიტაშვილი			პრ	11	18
არ ატვორი						
შეამოწმა	გ. ოთხმეზული		ფასადი A–E ღერძებში არსებული მდგომარეობა	დ ა მ კ ვ ე თ ი		
შეამოწმა				შპს. "ფორტაჟ ვოიაჟ"		
შეამოწმა						

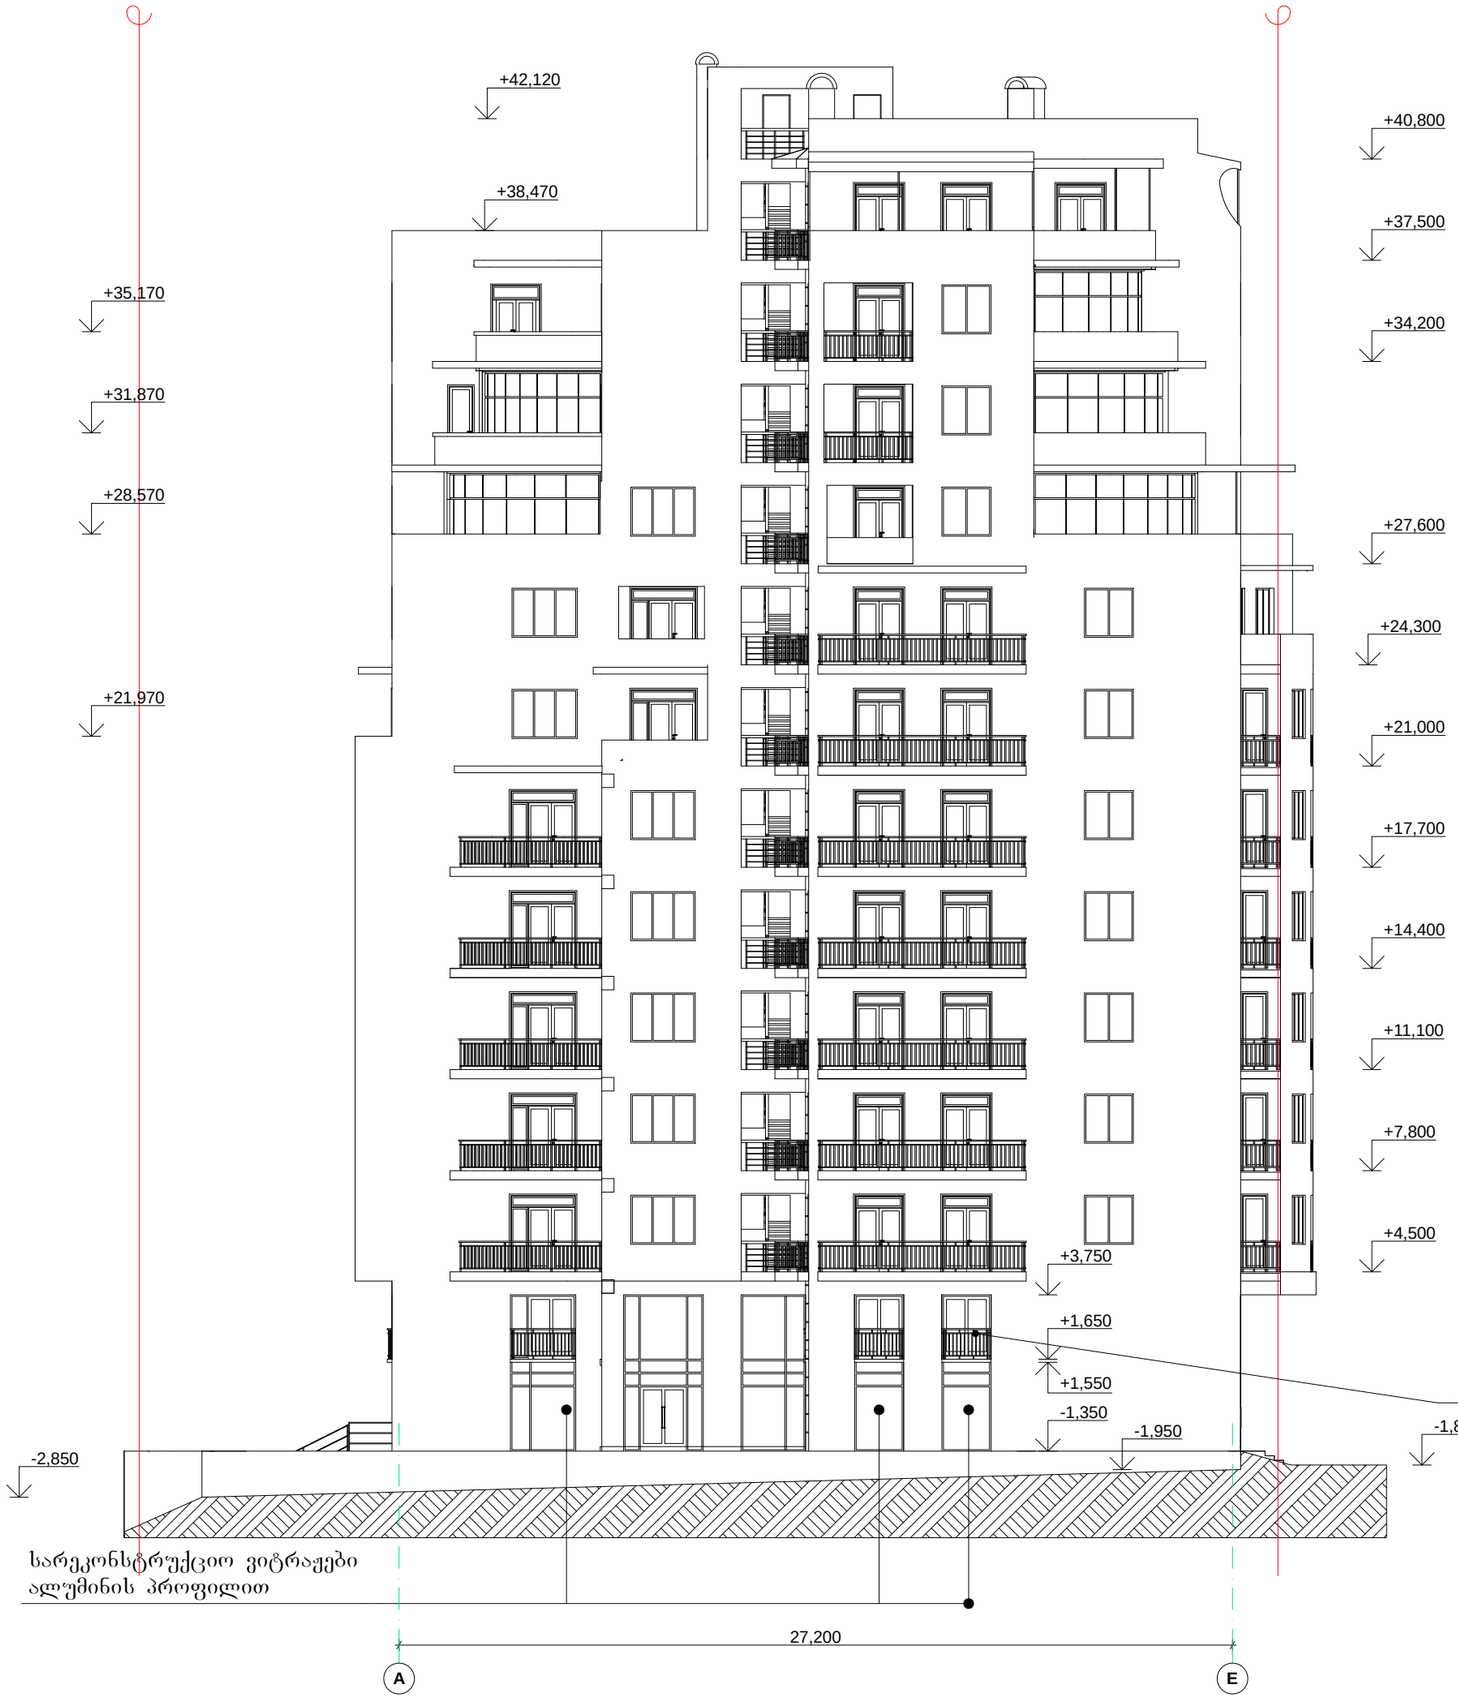

შასადი A-E ღერძებში საპროექტო ვარიანტი

მ 1:200

პირობითი აღნიშვნები

წითელი ხაზი

შენიშვნები

1. ნახაზზე საპროექტო შენობის ნოლი ნიშნული შეესაბამება აბსოლიტურ ნიშნულს - 553,38 მ
2. ნახაზზე ზომები მოცემულია მმ-ში

MGS		2013	შპს. "მმ–ჯი სტუდიო"			
		მ 1:200	ქ. თბილისი, სახუმრო "აკადემია"-სა და რესტორან "ღელისი"-ს მიმდებარედ.			
დრაფტსმენი	გიგალიტაშვილი		I სართულის და ანტრესოლის სართულის რეკონსტრუქციის პროექტი	სტადია	ფურცელი	სულ
პრ პასპორტი	გიგალიტაშვილი			პრ	12	18
პრ პასპორტი						
შემოწმა	გ. ოთარაშვილი		შასადი A–E ღერძებში საპროექტო ვარიანტი	დამკვეთი		
შემოწმა				შპს. "ფორტაჟ გრუპი"		
შემოწმა						

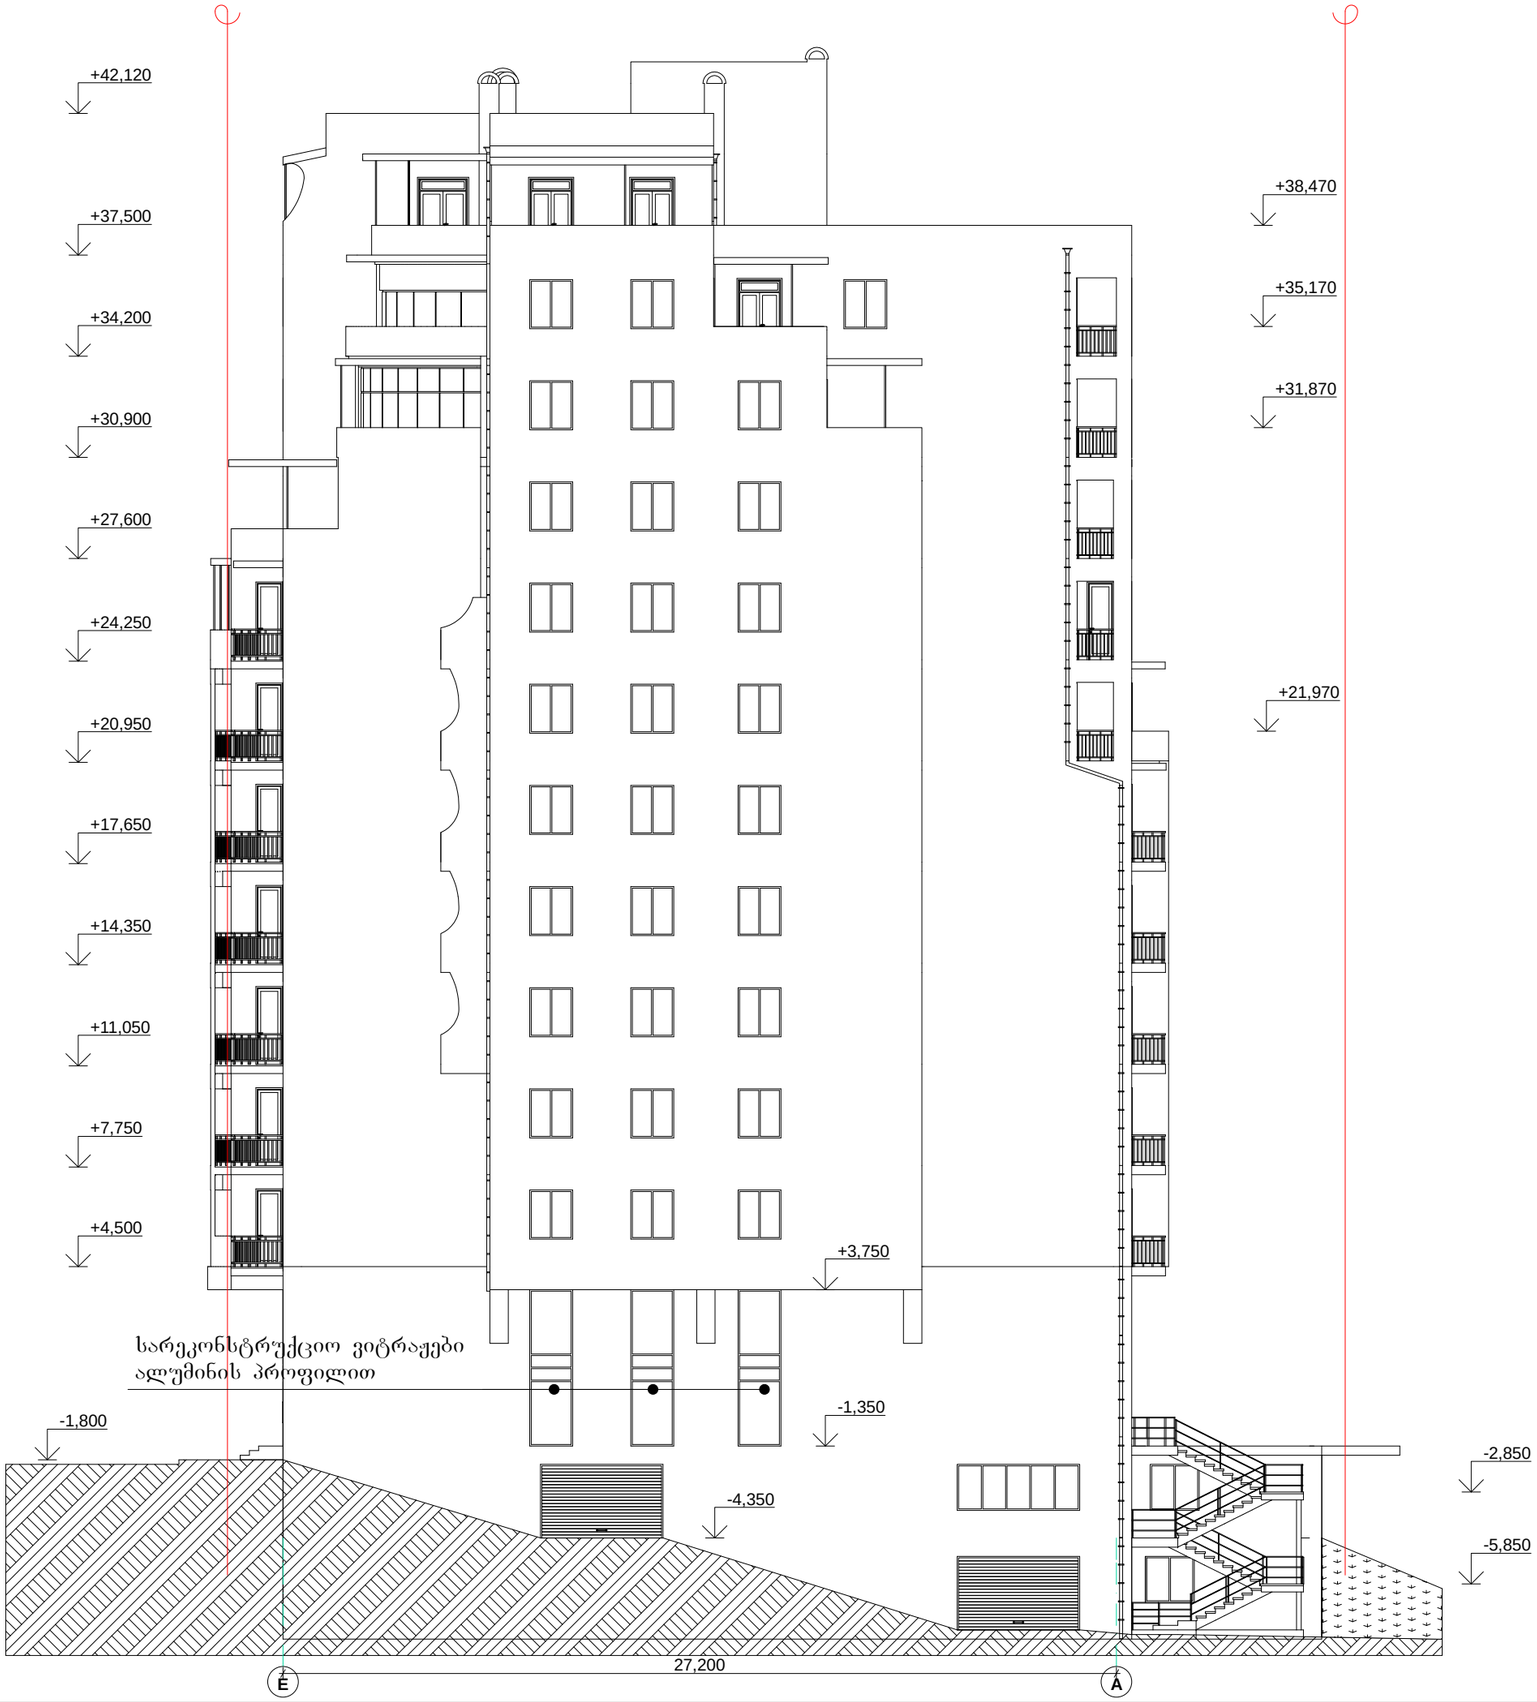

შასადი E-A ღერძებში არსებული მდგომარეობა

მ 1:200

პირობითი აღნიშვნები

წითელი ხაზი

შენიშვნები

1. ნახაზზე საპროექტო შენობის ნოლი ნიშნული შეესაბამება აბსოლიტურ ნიშნულს - 553,38 მ
2. ნახაზზე ზომები მოცემულია მმ-ში

MGS		2013	შპს. "მე–2ი სტუდიო"			
		მ 1:200	ქ. თბილისი, სანტუმრო "აკადემია"-სა და რესტორან "დელისი"-ს მიმდებარედ.			
დირექტორი	გიორგი ტაბატაძე		I სართულის და ანტრესოლის სართულის რეკონსტრუქციის პროექტი	სტადია	ფურცელი	სულ
არქიტექტორი	გიორგი ტაბატაძე			პრ	13	18
არქიტექტორი						
შესრულა	გ. ტაბატაძე		შასადი E–A ღერძებში არსებული მდგომარეობა	დამკვეთი		
შესრულა				შპს. "ფორტუნა გრუპი"		
შესრულა						

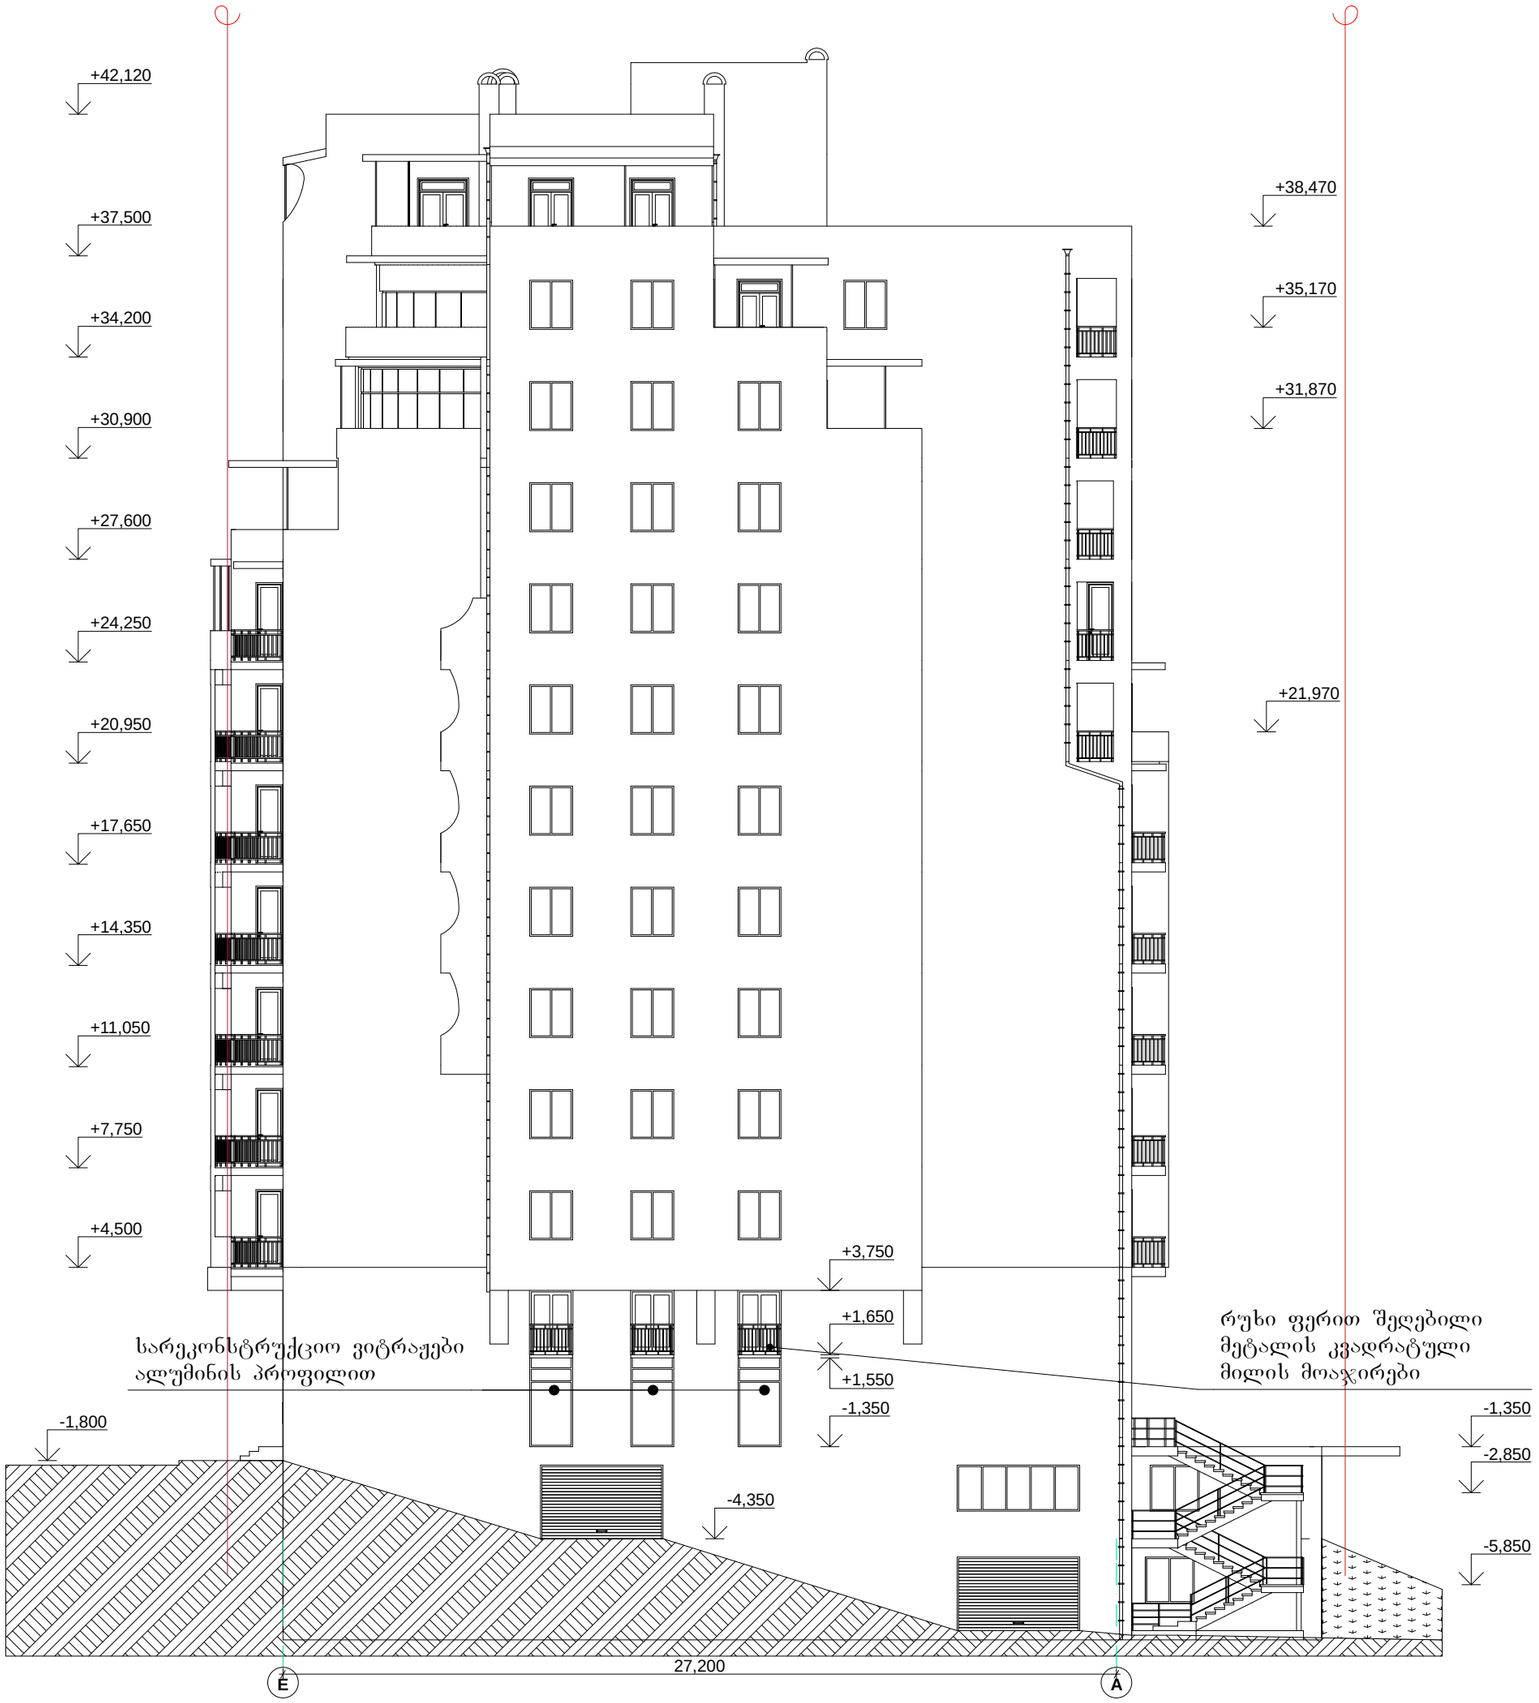

ფასადი E-A ღერძებში
საპროექტო ვარიანტი

მ 1:200

პირობითი აღნიშვნები

წითელი ხაზი

შენიშვნები

1. ნახაზზე საპროექტო შენობის ნოლი ნიშნული შეესაბამება აბსოლიტურ ნიშნულს - 553,38 მ
2. ნახაზზე ზომები მოცემულია მმ-ში

MGS		2013	შპს. "მე-3კი სტუდიო"		
		მ 1:200	ქ. თბილისი, სანტუმრო "აკადემია"-სა და რესტორან "ღელისი"-ს მიმდებარედ.		
დრაფტსმენი	გიგალიტაშვილი		I სართულის და ანტრესოლის სართულის რეკონსტრუქციის პროექტი	სტადია	ფურცელი	სულ
არ ასტრი	გიგალიტაშვილი			პრ	14	18
არ ასტრი						
შესრულა	გ. ოთხმეზული		ფასადი E–A ღერძებში საპროექტო ვარიანტი	დამკვეთი შპს. "ფორტაჟ ვოუა"		
შესრულა						
შესრულა						