ჭრილი 1-17

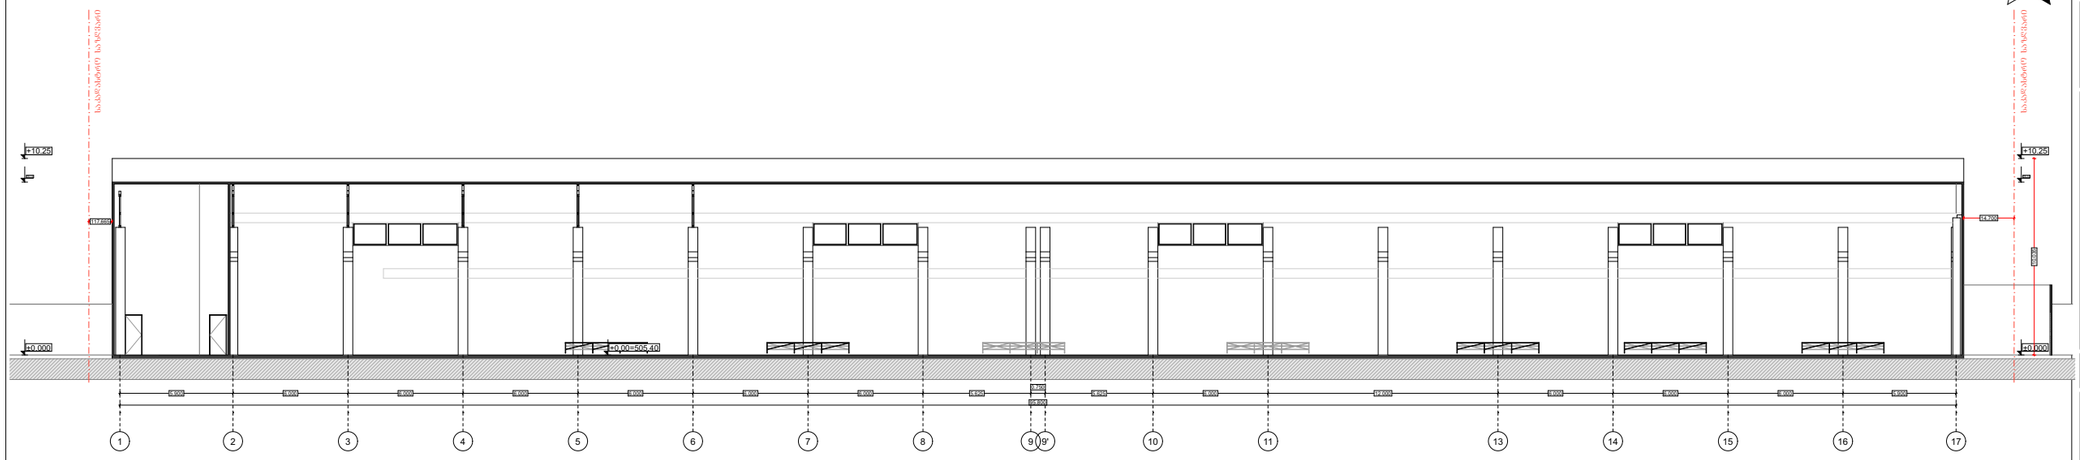

ჭრილი **E-A**

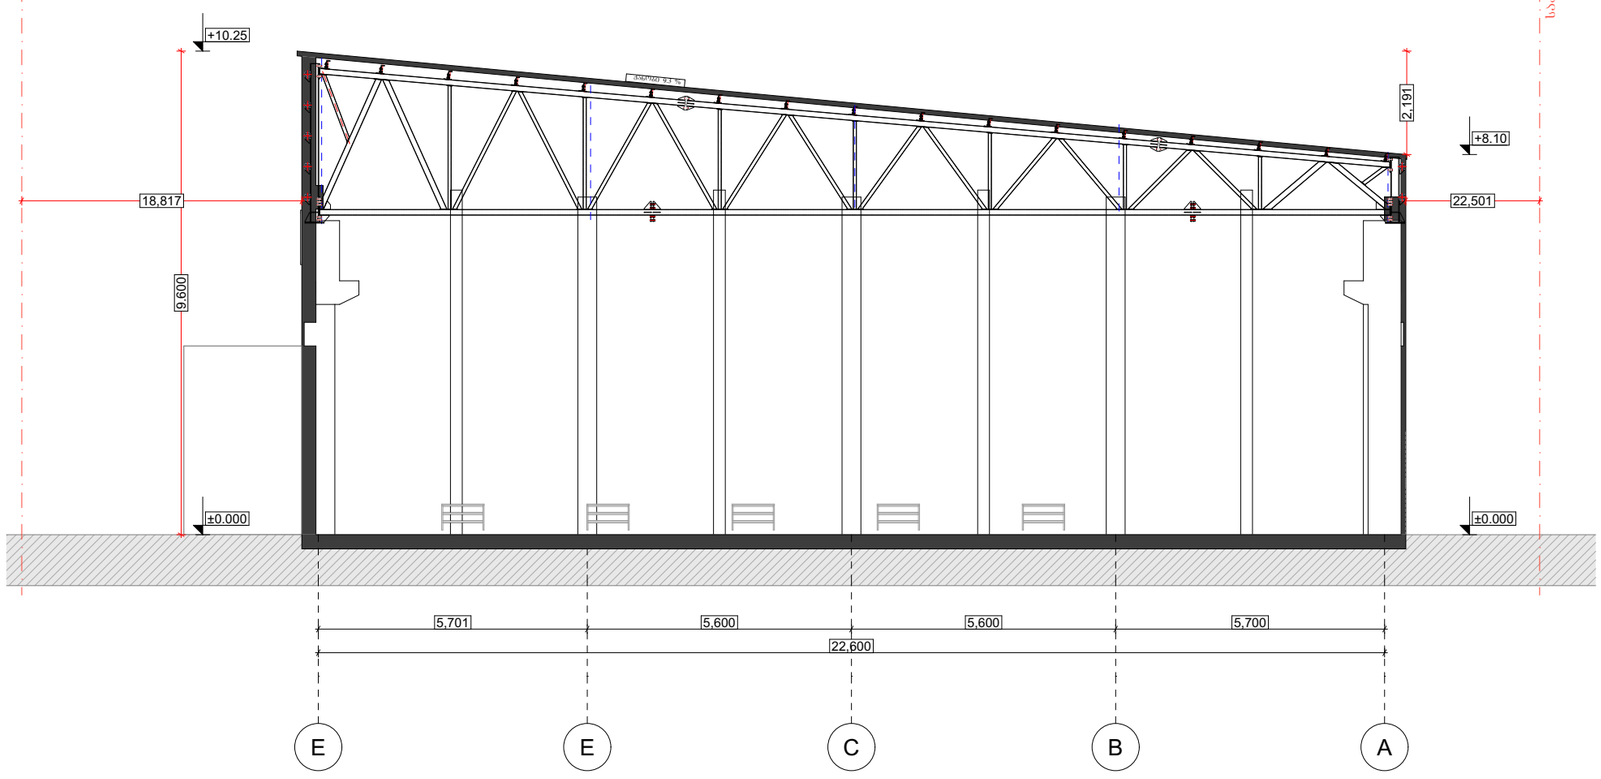

საამქრო/სტამბა

დამკვეთი

სიტუაციური სქემა



ტექნიკური-ეკონომიკური მაჩვენებლები

შენიშვნები:

* ნახაზი შესრულებულია მილიმეტრებში
* ნახაზზე მოცემულია არქიტექტურული და კონსტრუქციული ნიშნულები

პირობითი აღნიშვნები

საპროექტო ორგანიზაცია

შ.პ.ს "არქი-სტილი"

ოანამდებობა	გვარი	ხელმოწერა
მთ.არქიტექტორი	ხ. მაღლაკელიძე	
არქიტექტორი	ხ. მაღლაკელიძე	
არქიტექტორი		
არქიტექტორი		
პროექტ. მენეჯერი		

ნახაზის სახელი

ჭრილი 2-2

ფურცლის ნომერი

ფორმატი	მასშტაბი
A3	
თარიღი	რევიზია №