GSPublisherVersion 0.0.100.100

ჭრილი 1-1 1:200

შ.ლეკიაშვილი

ნ.ჭრელაშვილი

შ.ლეკიაშვილი
ი. კახიანი

გ.წანაწყენიშვილი
პრ. მთ. კონსტრ. ე. წოწერია

არქიტექტორი

არქიტექტორი

არქიტექტორი

pr. mT. aqit.

დირექტორი

5 550 6 700 6 600 6 700 6 700 6 600 6 700 6 700 6 600 6 700

-6,60

-3,60

±0,00

+7,50

+10,80

+14,10

+17,40

+20,70

+24,00

+27,30

+30,60

+33,10

+4,20

-6,60

±0,00

+4,20

+7,50

+10,80

+14,10

+17,40

+20,70

+24,00

+27,30

+30,60

+33,10

-3,60

2 256 8 370 ნაკვეთის

+31,10

საზღვარი
ნაკვეთის საზღვარი

1' 1 2 3 4 5 6 7 8 9 10

იხ. ფრაგმენტი - 2

იხ. ფრაგმენტი - 1
იხ. ფრაგმენტი - 6

იხ. ფრაგმენტი - 5

იხ. ფრაგმენტი - 7

იხ. ფრაგმენტი - 5

იხ. ფრაგმენტი - 4

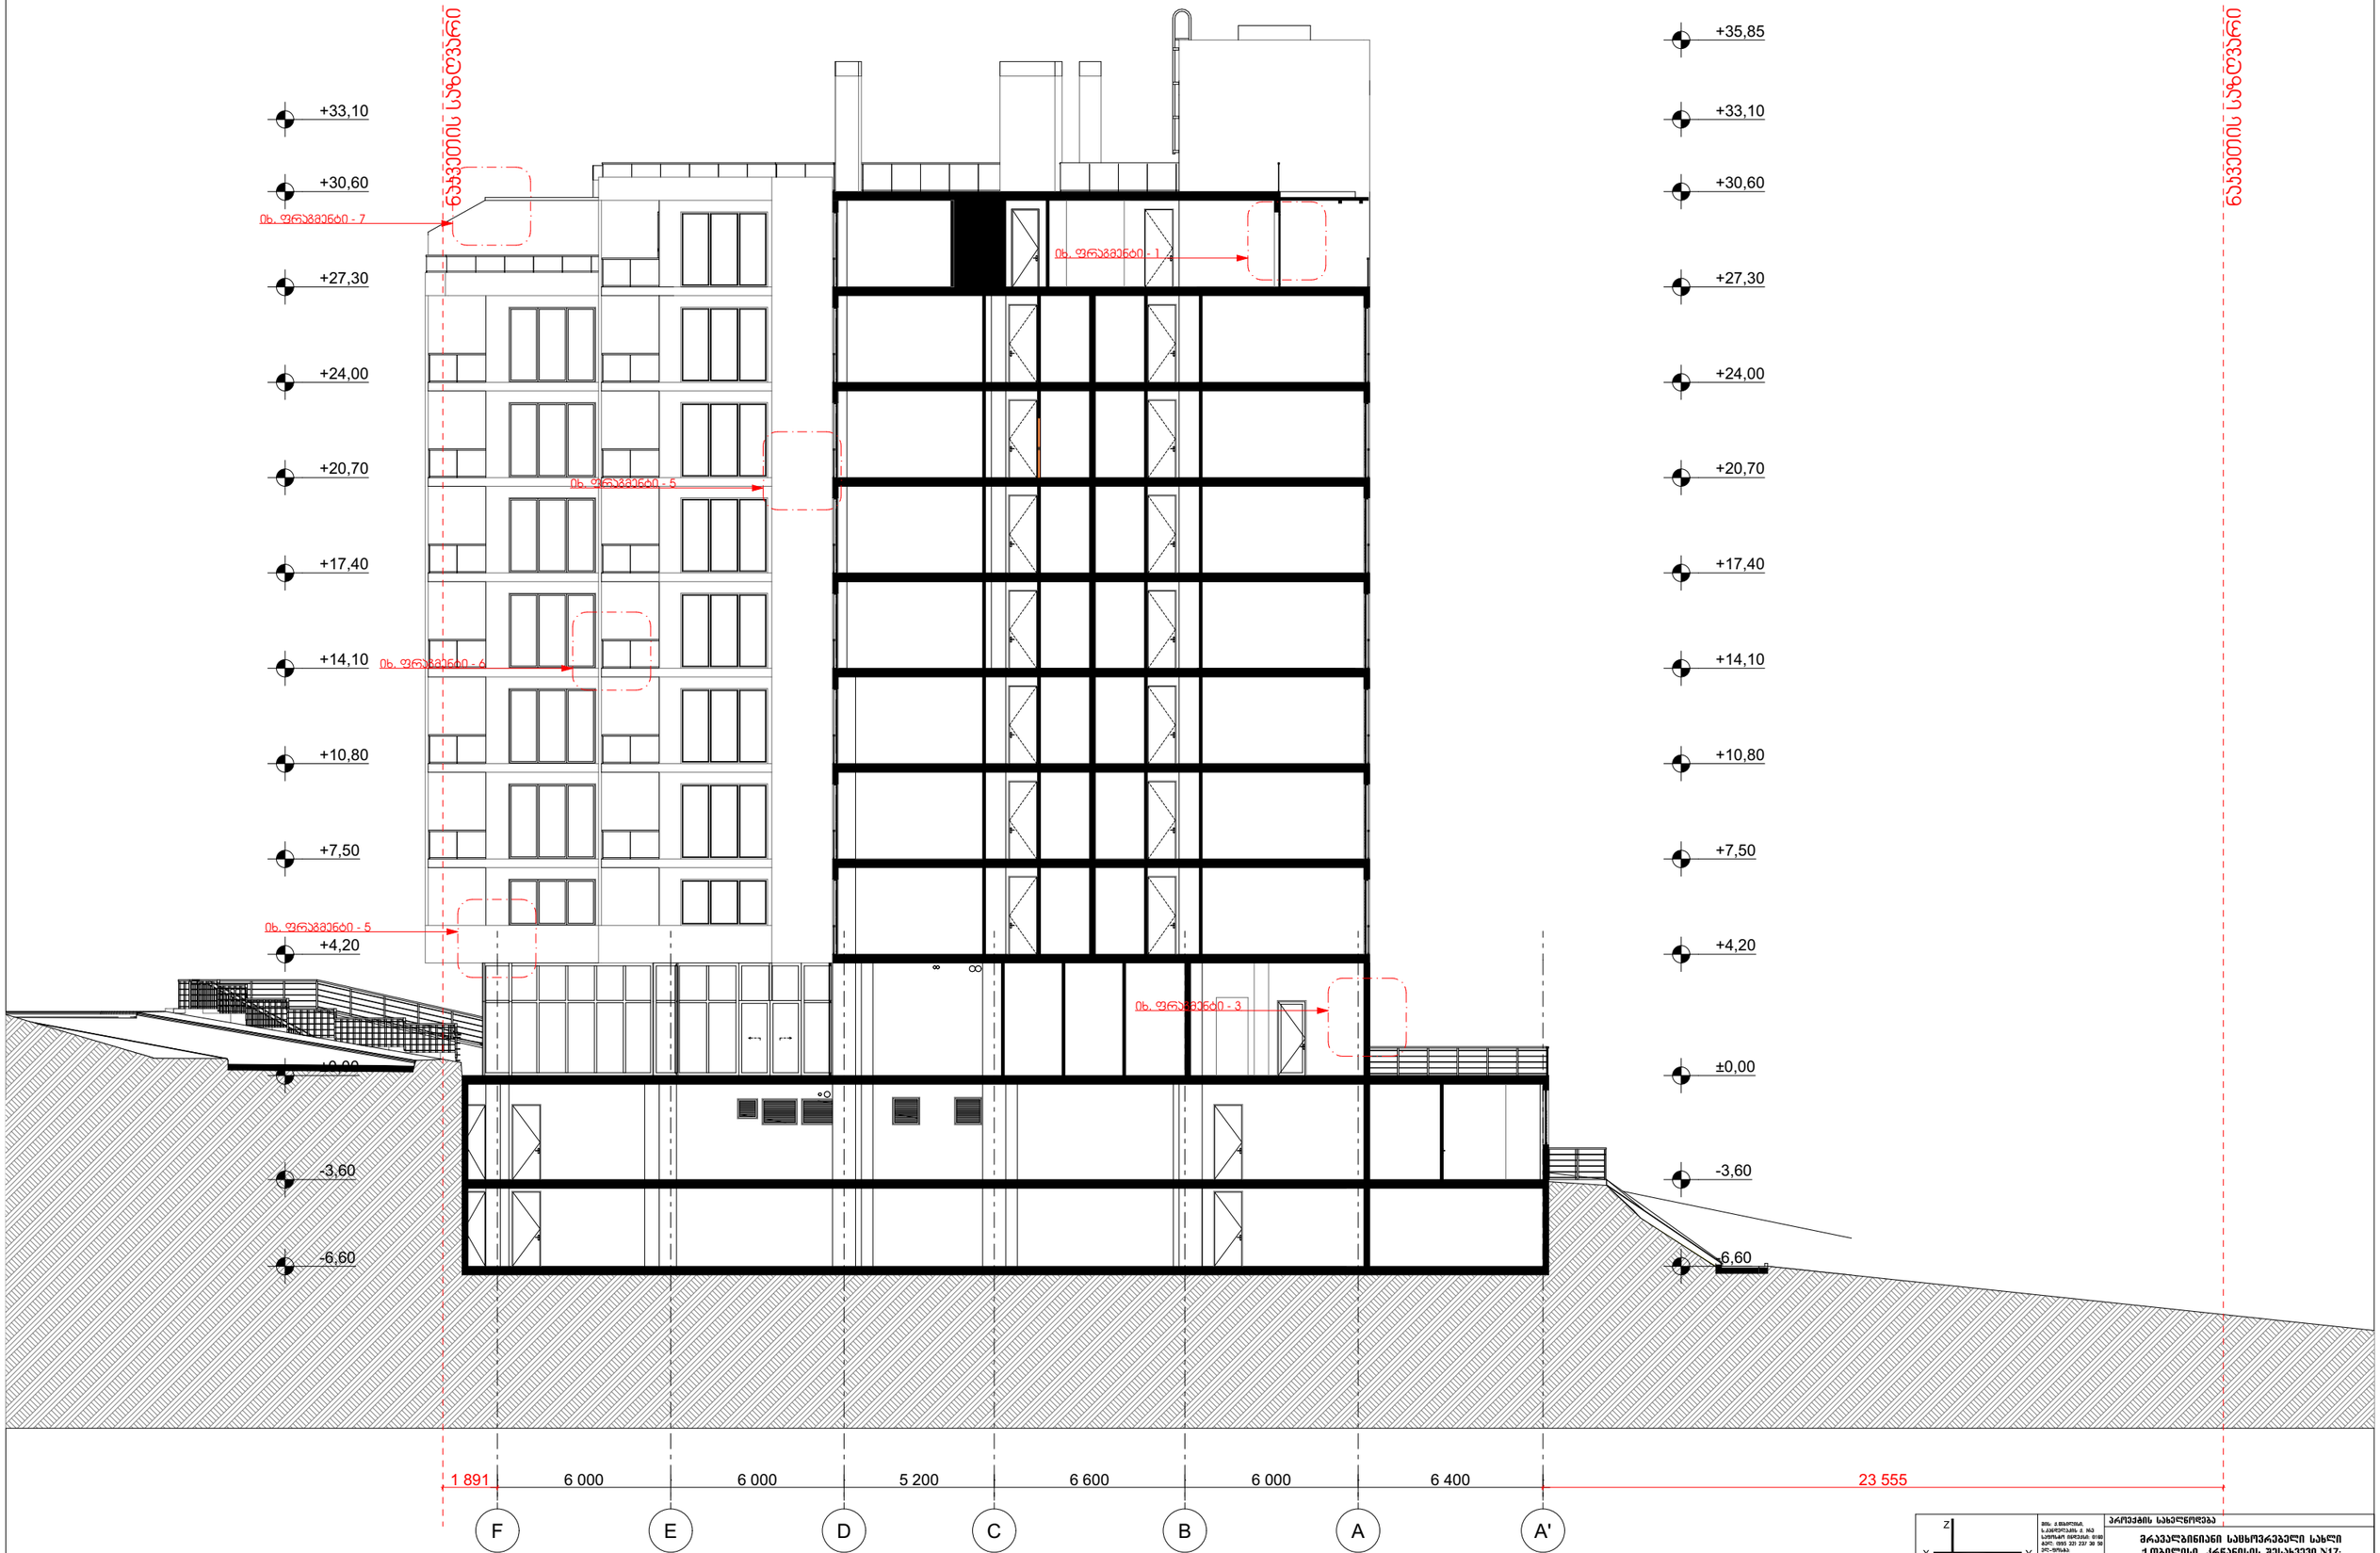

GSPublisherVersion 0.0.100.100

ჭრილი 2-2 1:200

შ.ლეკიაშვილი

ნ.ჭრელაშვილი

შ.ლეკიაშვილი

ი. კახიანი

გ.წანაწყენიშვილი

პრ. მთ. კონსტრ. ე. წოწერია

არქიტექტორი

არქიტექტორი

არქიტექტორი

pr. mT. aqit.

დირექტორი

1 891 6 000 6 000 5 200 6 600 6 000 6 400 23 555

-6,60

±0,00

+4,20

+7,50

+10,80

+14,10

+17,40

+20,70

+24,00

+27,30

+30,60

+33,10

+35,85

-3,60

-6,60

-3,60

+4,20

+7,50

+10,80

+14,10

+17,40

+20,70

+24,00

+27,30

+30,60

+33,10

±0,00

ნაკვეთის საზღვარი

ნაკვეთის საზღვარი

F E D C B A A'

იხ. ფრაგმენტი - 1

იხ. ფრაგმენტი - 7

იხ. ფრაგმენტი - 5

იხ. ფრაგმენტი - 6

იხ. ფრაგმენტი - 5

იხ. ფრაგმენტი - 3

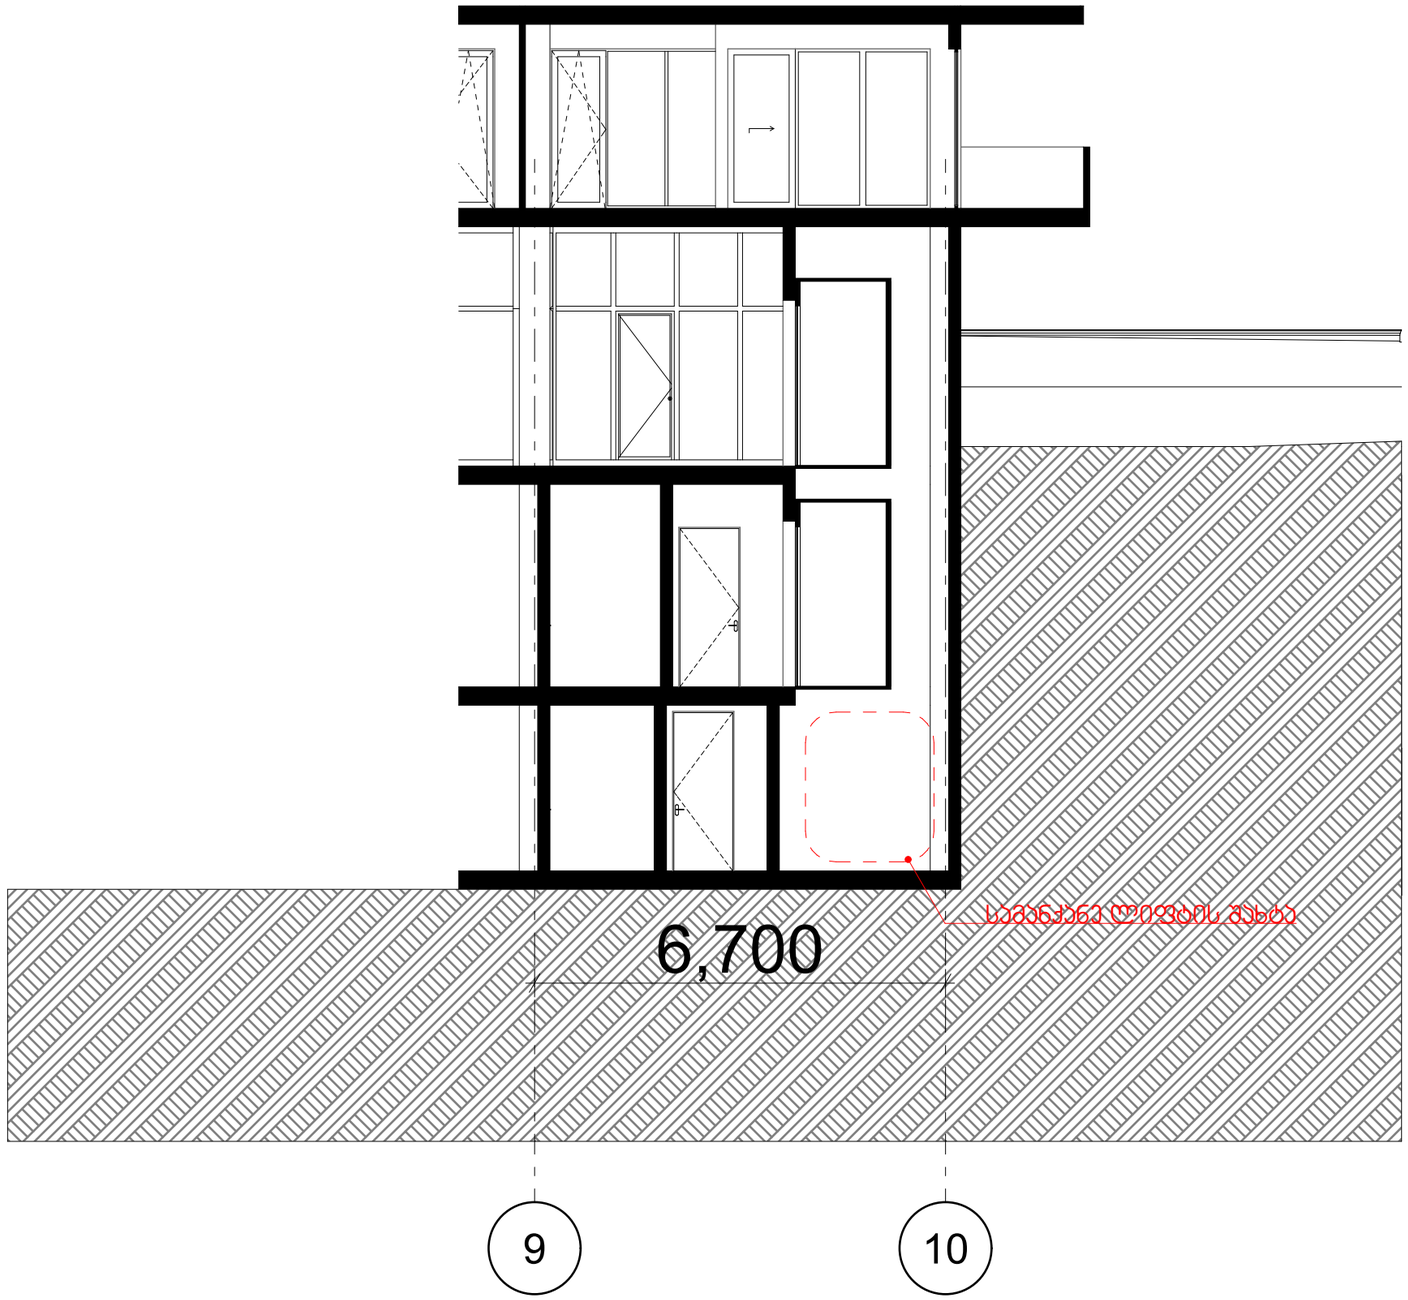

GSPublisherVersion 0.0.100.100

ლიფტის შხტა

1:100

შ.ლეკიაშვილი

ნ.ჭრელაშვილი

შ.ლეკიაშვილი

ი. კახიანი

გ.წანაწყენიშვილი

პრ. მთ. კონსტრ. ე. წოწერია

არქიტექტორი

არქიტექტორი

არქიტექტორი

pr. mT. aqit.

დირექტორი

6,700

სამანქანე ლიფტის შახტა

9 10