ფასადის პორფოზიტური პანელები
ხის ფაქტურით

ფასადის პორფოზიტური პანელები
ხის ფაქტურით

ფასადის პორფოზიტური პანელები
ფერი_თეთრი_Ral 9016

ფასადის პორფოზიტური პანელები
ფერი_თეთრი_Ral 9016

ნაკვეთის საზღვარი

+33,10
+30,60
+27,30
+24,00
+20,70
+17,40
+14,10
+10,80
+7,50
+4,20
±0,00 = 532.00
-3,60
-6,60

+567.85
+563.10
+559.60
+558.60
+558.00
+553.60

იხ. ფრაგმენტი - 7
იხ. ფრაგმენტი - A
იხ. ფრაგმენტი - 5
იხ. ფრაგმენტი - 6
იხ. ფრაგმენტი - 5
იხ. ფრაგმენტი - 6

მინის მოაჯირი
ალუმინის პარ-ფენარები
ფერი ანტრაციტი
ალუმინის ფასადის სისტემა
ფერი ანტრაციტი

გარე პარაპეტები
ლიფტონის მოაჯირი

10 | 9 | 8 | 7 | 6 | 5 | 4 | 3 | 2 | 1 | 1'

6 700 | 6 600 | 6 700 | 6 700 | 6 600 | 6 700 | 6 700 | 6 600 | 6 700 | 5 550

8 932 | 60 000 | 7 800

ნაგებობის სიმაღლე

+33,10
+30,60
+27,30
+24,00
+20,70
+17,40
+14,10
+10,80
+7,50
+4,20
±0,00 = 532.00
-3,60
-6,60

+567.85
+559.80
+534.22
+533.29
+529.54
+528.64

შელესვა და შეღებვა ბაღლი ხარისხის საფასადე სალებავით
ფერი_ნაცრისფერი_Ral 9023

ფასადის პორცელანური პანელები
ხის ფაქტურით

ფასადის პორცელანური პანელები
ფერი_თეთრი_Ral 9016

ფასადის პორცელანური პანელები
ფერი_თეთრი_Ral 9016

ალუმინის პორცელანური პანელები
ფერი_მუქი ნაცრისფერი_Ral 7016

მინის მოაჯირი

ალუმინის პარ-ფენჯრები
ფერი ანთრაციტი

მინის მოაჯირი

გარე პარკებები

იხ. ფრაგმენტი - 1
იხ. ფრაგმენტი - 2
იხ. ფრაგმენტი - 3
იხ. ფრაგმენტი - 4
იხ. ფრაგმენტი - 5
იხ. ფრაგმენტი - 6

29 950
7 696

6 400 | 6 000 | 6 000 | 5 400 | 6 400 | 6 000 | 6 000
6 400 | 35 800

A' A B C' D' E F G

არქიტექტორი	გ.ლურიებაშვილი		
პრ. მთ. ხელმძ.	ნ.ჯორჯაძეშვილი		
არქიტექტორი	გ.ლურიებაშვილი		
არქიტექტორი	ა.ნანიშვილიშვილი		
არქიტექტორი	ი. ჯანიანი		
პრ. მთ. პროექტ.	ე. ნოზაძარი		

პროექტის სახელწოდება

მრავალბინიანი საცხოვრებელი სახლი
ქ.თბილისი, ვრნანისის შესახვევი N17;
ს.კ. 01.18.06.012.146

არქიტექტურული ნაწილი | ფ-ბი | ფურც. | მასშტაბი

ფასადი ა - გ | 1:250

სპეციალ

ლითონის ჭალუზი

შუშასა და შუშებას შორისი ხარისხის საფასადე პანელები
ფერი_ნაცრისფერი_Ral 9023

ფასადის პრომოზიდერი პანელები
ხის ფაქტურით

შუშასა და შუშებას შორისი ხარისხის საფასადე პანელები
ფერი_ნაცრისფერი_Ral 9023

ფასადის პრომოზიდერი პანელები
ფერი_თეთრი_Ral 9016

ფასადის პრომოზიდერი პანელები
ფერი_თეთრი_Ral 9016

ფასადის პრომოზიდერი პანელები
ხის ფაქტურით

შუშასა და შუშებას შორისი ხარისხის საფასადე პანელები
ფერი_ნაცრისფერი_Ral 7001

ნაგებობის საზღვარი

მინის მოაჯირი

ალუმინის პარ.-ფანჯრები
ფერი ანთრაციტი

+33,10
+30,60
+27,30
+24,00
+20,70
+17,40
+14,10
+10,80
+7,50
+4,20
+0,90 = 532,00
-3,60
-6,60

+567,85
+563,48
+559,80
+559,80

იხ. ფრაგმენტი - 1
იხ. ფრაგმენტი - 2
იხ. ფრაგმენტი - 3
იხ. ფრაგმენტი - 4
იხ. ფრაგმენტი - 5
იხ. ფრაგმენტი - 6
იხ. ფრაგმენტი - 7

+528,37
+528,29
+528,80
+528,97
+529,85
+530,92

7,81
5,55
6,70
6,60
6,70
6,70
6,60
6,70
6,70
6,60
6,70
8,40
5,55
60,00

1' 1 2 3 4 5 6 7 8 9 10

				პროექტის სახელწოდება	
				მრავალბინიანი საცხოვრებელი სახლი ქ.თბილისი, კრწანისის შესახვევი N17; ს.კ. 01.18.06.012.146	
				პროექტის ნაწილი	ფ-ბი / ფურც. / მასშტაბი
				ფასადი 1 - 10	1:250
					სტადია

architects
შპს. კ.მაისურაძის ს.კომპანიის კ.ნა სკოლის ფილიალი: 0160 ტელ: (995) 321 237 30 50 ელ-ფოსტა: xyz.ge@yahoo.com

ლიცენზიარი	ბ.ლეკიშვილი	
პრ. ხელ. პასპ.	ნ.ჯიქიაშვილი	
პროექტირება	ბ.ლეკიშვილი	
პროექტირება	ბ.ნინოშვილი	
პროექტირება	ი. ჯახვანი	
პრ. ხელ. პროსპ.	ე. წიფურია	

ნაკვეთის საზღვარი

ფასადის პორმპროზიტერი პანელები
ფერი_ნაცრისფერი_Ral 9016

ფასადის პორმპროზიტერი პანელები
ხის ფაქტურით

ჭერქვეშა და ჭერქვეშა გრძელი
ხარისხის სუფასადე სალებავით
ფერი_ნაცრისფერი_Ral 7001

ფასადის პორმპროზიტერი პანელები
ფერი_მუქი ნაცრისფერი_Ral 7016

ალუმინის პორმპროზიტერი პანელები
ფერი_მუქი ნაცრისფერი_Ral 7016

+567.85

+33,10
+30,60
+27,30
+24,00
+20,70
+17,40
+14,10
+10,80
+7,50
+4,20
±0,00 = 532.00
-3,60
-6,60

იხ. ფრაგმენტი - 7
+559.80
იხ. ფრაგმენტი - 5
იხ. ფრაგმენტი - 1
იხ. ფრაგმენტი - 6
იხ. ფრაგმენტი - 3
იხ. ფრაგმენტი - 2
იხ. ფრაგმენტი - 4
+528.10
+528.20

მინის მოაჯირი

ალუმინის პარ-ფანარები
ფერი ანთრაციტი

ალუმინის ფასადის სისტემა
ფერი ანთრაციტი

გარე პარაპეტები

7 696
6 400
6 000 | 6 000 | 6 000 | 5 200 | 6 600 | 6 000 | 6 400 | 29 950

G F E D C B A A'

ნაკვეთის საზღვარი

		პროექტის სახელწოდება	
		მრავალბინიანი საცხოვრებელი სახლი ქ.თბილისი, კრწანისის შესახვევი N17; ს.კ. 01.18.06.012.146	
დირექტორი	ბ.ლურიებაშვილი		
არქ. მთ. პასე.	ნ.ჯრელაშვილი	არქიტექტორული ნაწილი	ფ-ბი / ფურც. / მასშტაბი
არქიტექტორი	ბ.ლურიებაშვილი	ფასადი გ - ა	1:250
არქიტექტორი	ბ.ნინოშვილი		
არქიტექტორი	ნ. ჯაბიანი		
არქ. მთ. კონსტრ.	ვ. ნოზაძე	სტადია	

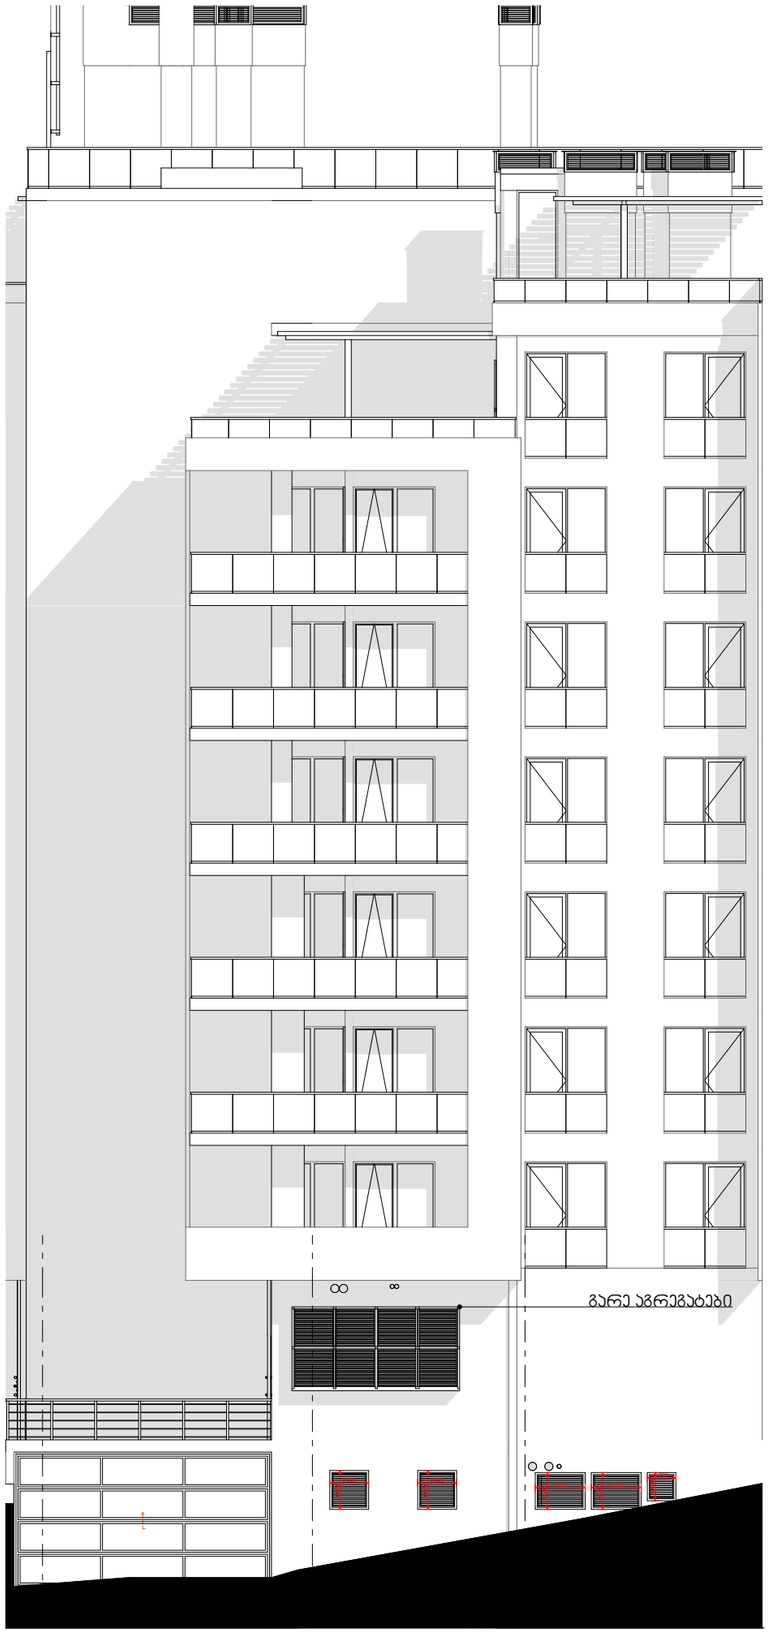



architects

შპს. კ.მაკრონა
საკონტაქტო პ. №3
საიდან ფილიალი: 0193
ტელ: (995 32) 23 30 50
ელ-ფოსტა პ.:
nyc.pr@yahoo.com

პროექტის სახელწოდება

მრავალბინიანი სასტუმროპანელი სახლი
ქ.თბილისი, კრწანისის შესახვევი N17;
ს.კ. 01.18.06.012.146

დირექტორი	ზ.ლეკიაშვილი	
პრ. მთ. ეპიზ.	ნ.ჯოლაშვილი	
არქიტექტორი	ზ.ლეკიაშვილი	
არქიტექტორი	ზ.ნანავაშვილი	
არქიტექტორი	ი. ჯახიანი	
პრ. მთ. ტოპოგრ.	ე. ნოზაძრიშვილი	

არქიტექტურული ნაწილი

დეტალურ ფასადე

მ-ბი	ფურც.	მასშტაბი
		1:150
სტადია		

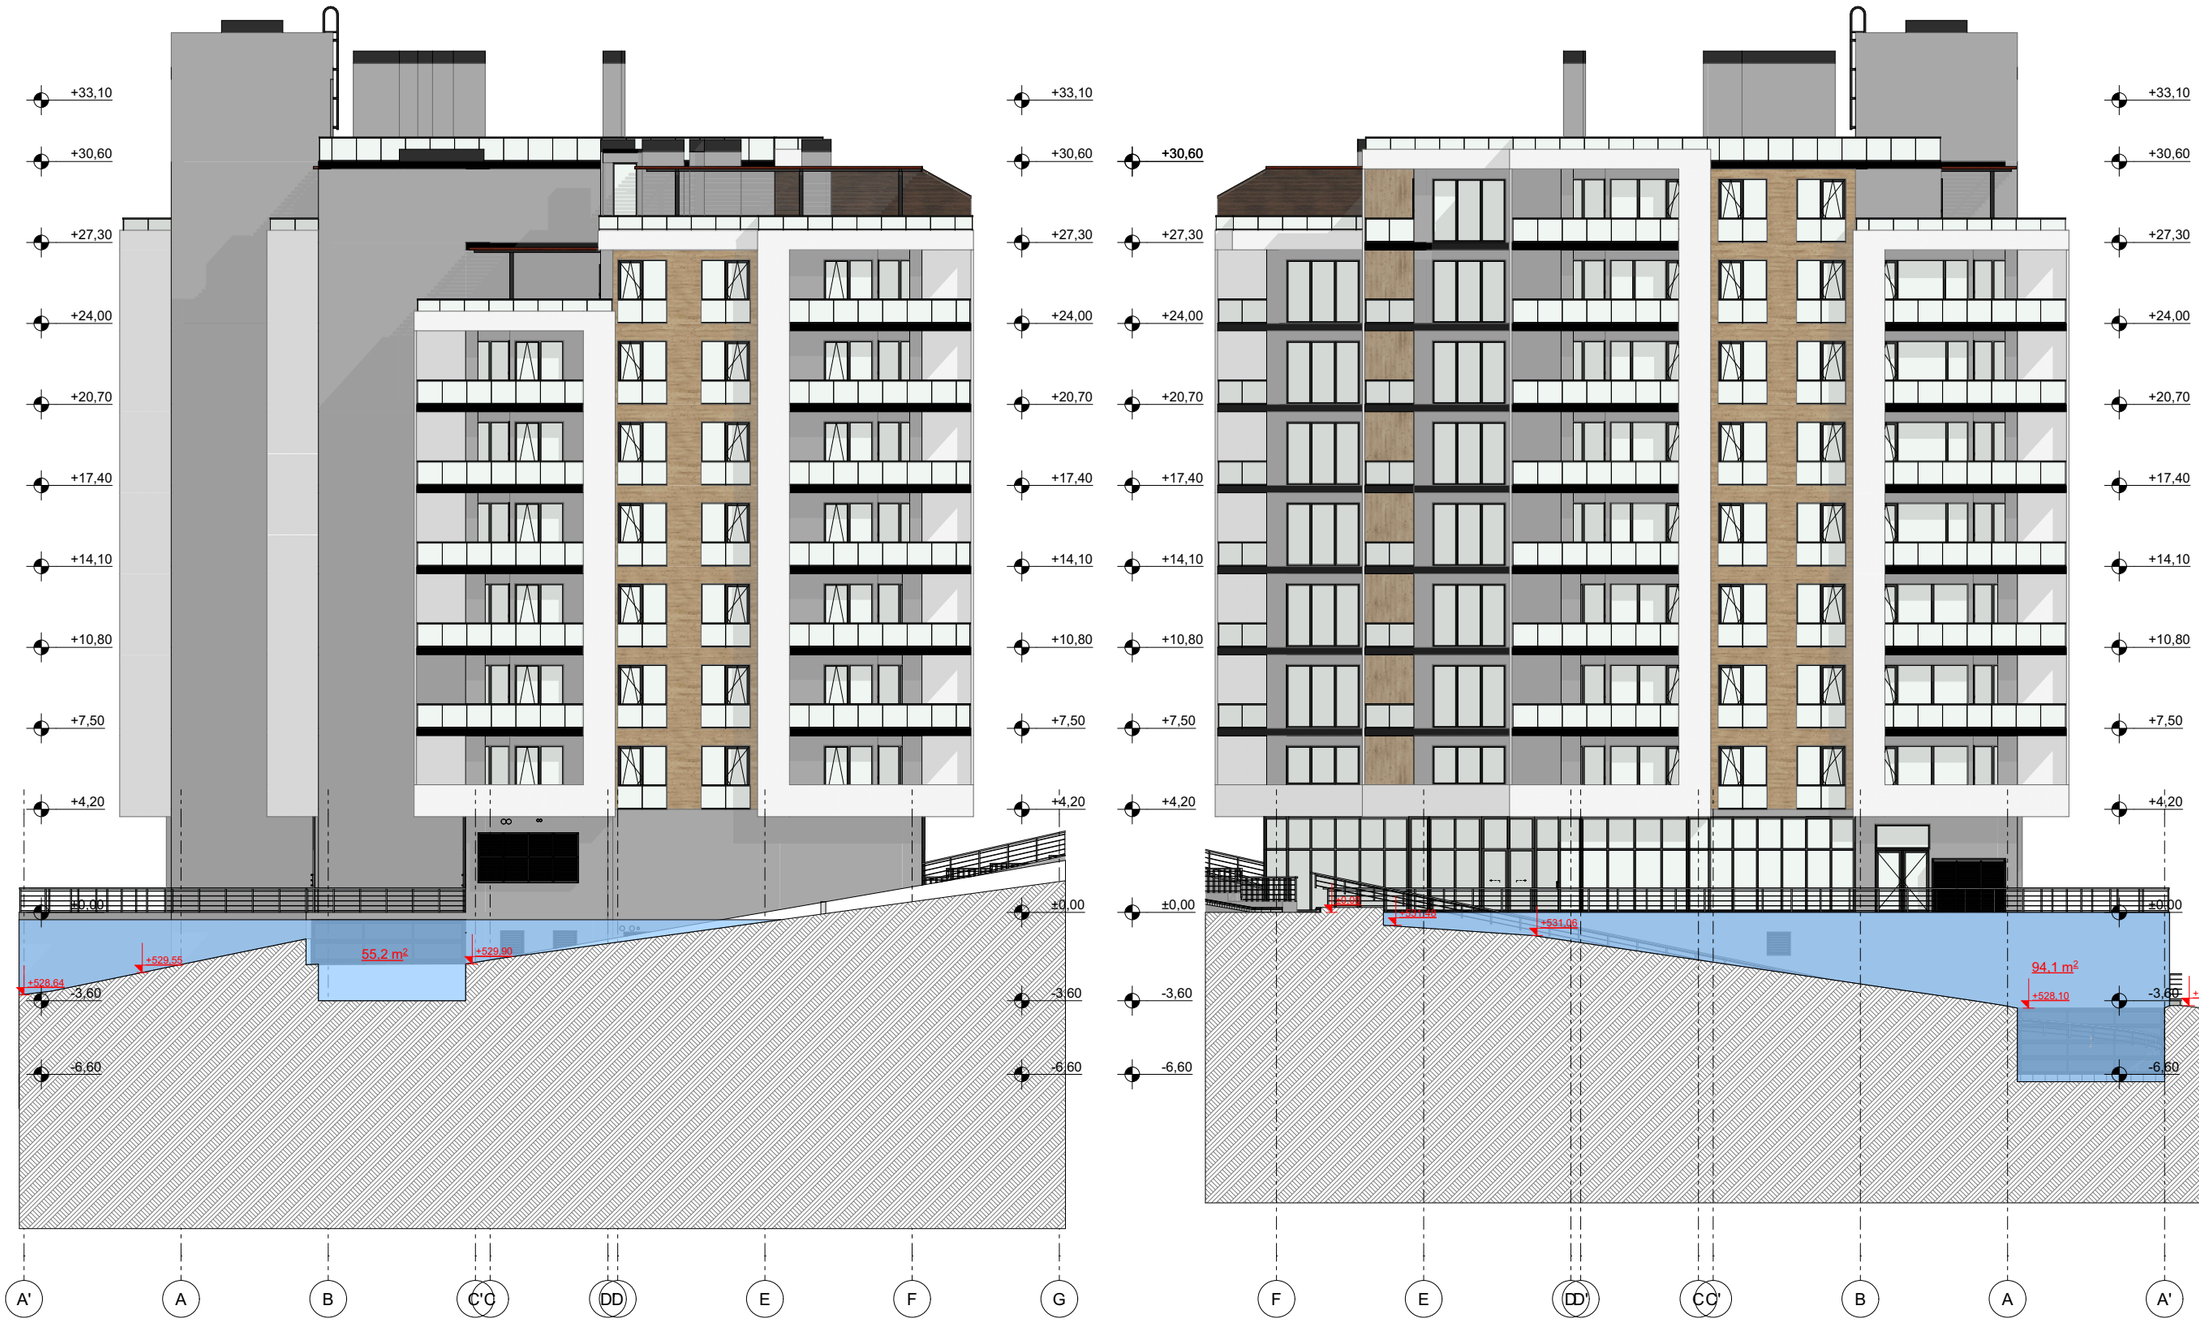

არქიტექტორი	გ.ლეკიშვილი		
პრ. მფლ. პირი.	ნ.ჯაველიშვილი		
პროექტალორი	გ.ლეკიშვილი		
პროექტალორი	გ.ნანეიშვილი		
პროექტალორი	ი. ჯხენი		
პრ. მფ. პროექტ.	ე. წოწკირი		

შპს. კ.ფაიფრიან. ს.პარტნიორის კ. ჩხე სერიის მოწმობა: 0180 მპრ: (995) 321 237 30 50 ელ-ფოსტა xyz.ge@yahoo.com

პროექტის სახელწოდება

მრავალბინიანი საცხოვრებელი სახლი ქ.თბილისი, კრწანისის შესახვევი N17; ს.კ. 01.18.06.012.146

პროექტის ნაწილი	ფაზა	ფურც.	მასშტაბი
-3.60 მანშნა			1:250
	სპეციფ.		



architects		პროექტის სახელწოდება			
		მრავალბინიანი საცხოვრებელი სახლი ქ.თბილისის, კრწანისის შესახვევი N17; ს.კ. 01.18.06.012.146			
		პროექტორული ნაწილი	ფ-ბი	ფურც.	მასშტაბი
		-3.60 მანსარდა 2			1:250
			სპეციალ		

შპს. კ ფასტინა
ს.კრწანისის ქ. №3
საფოსტო ინდექსი: 0160
ტელ: 995 32 237 38 50
ელ-ფოსტა
xyz.gm@yahoo.com

ხელმძღვანელი	გ.ლეკიაშვილი
პრ. მთ. ხელ.	ნ.ნოღელაშვილი
პროექტირება	გ.ლეკიაშვილი
პროექტირება	გ.ნანეიშვილი
პროექტირება	ი. ჯახიანი
პრ. მთ. ხელ.	ე. ნოზაძერია



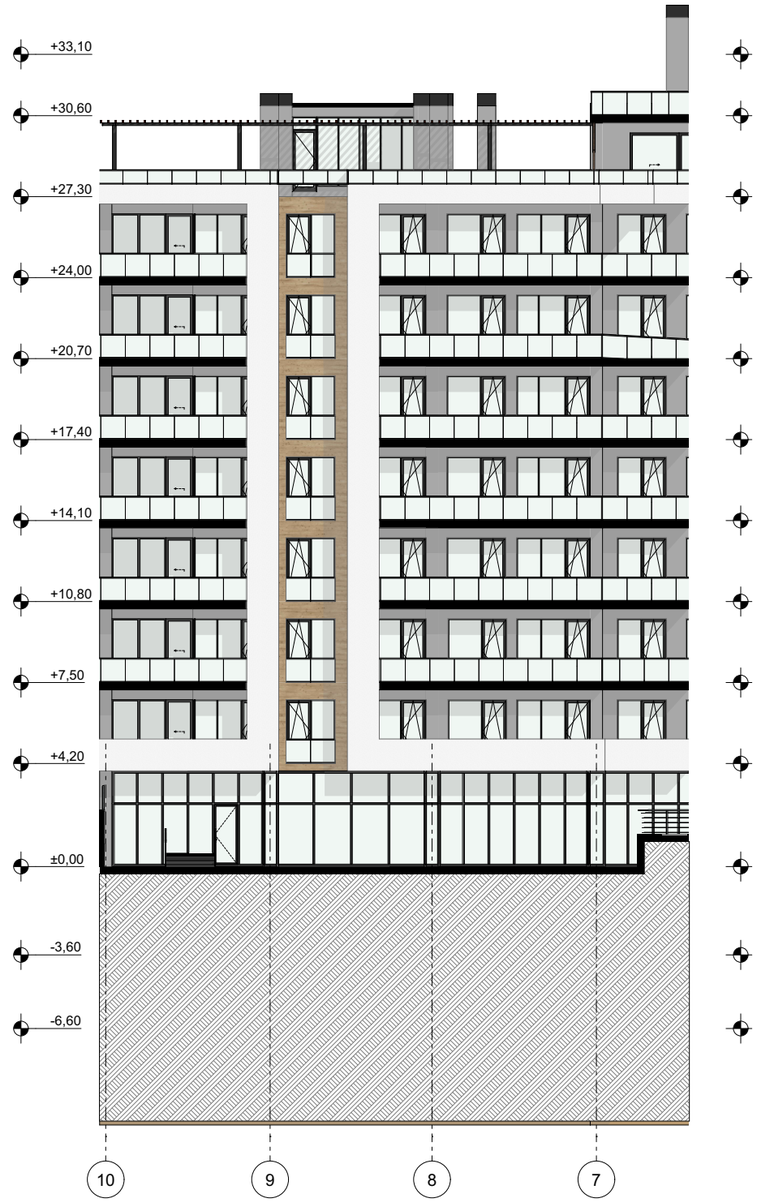

architects
დირექტორი ბ.ლეკიშვილი
პრ. მთ. სპეც. ნ.ჯაველიშვილი
პროექტორი ბ.ლეკიშვილი
პროექტორი ბ.ნინოშვილი
პროექტორი ი. ჯაჩიანი
პრ. მთ. ვოსტ. ე. წოწკირია

პროექტის სახელწოდება

მრავალბინიანი საცხოვრებელი სახლი ქ.თბილისი, არნანისის შესახვევი N17; ს.კ. 01.18.06.012.146

პროექტებრივი ნაწილი

-3.60 მანსკლა 3

ფაზა	ფურც.	მასშტაბი
		1:250

სტადია

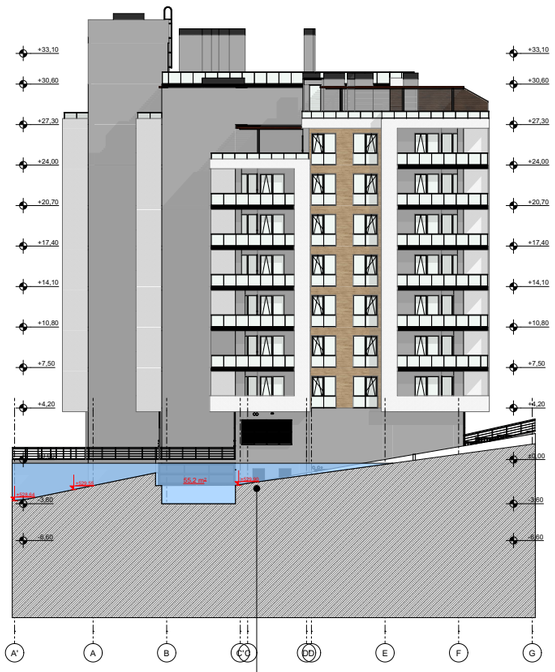

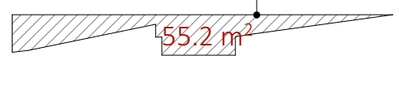

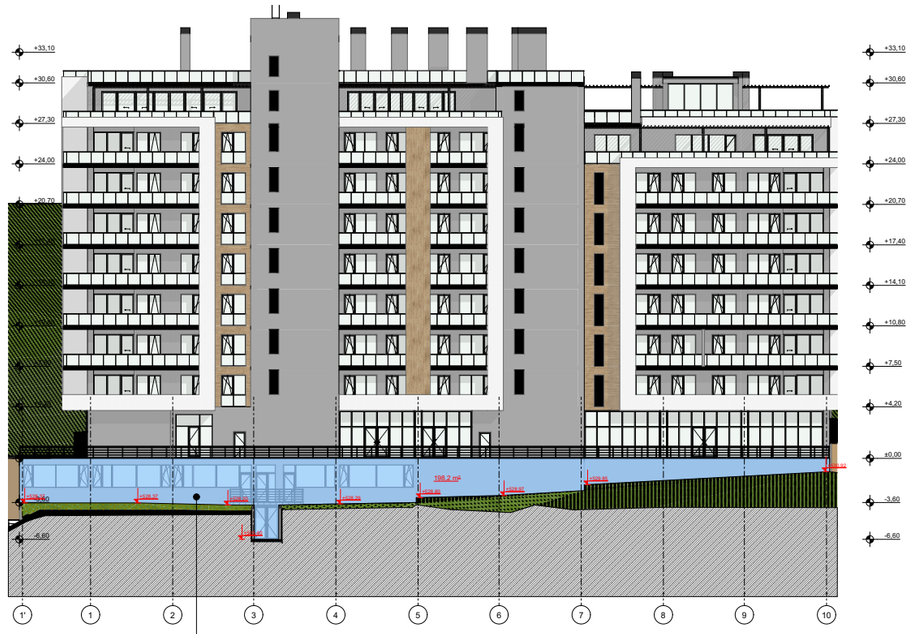

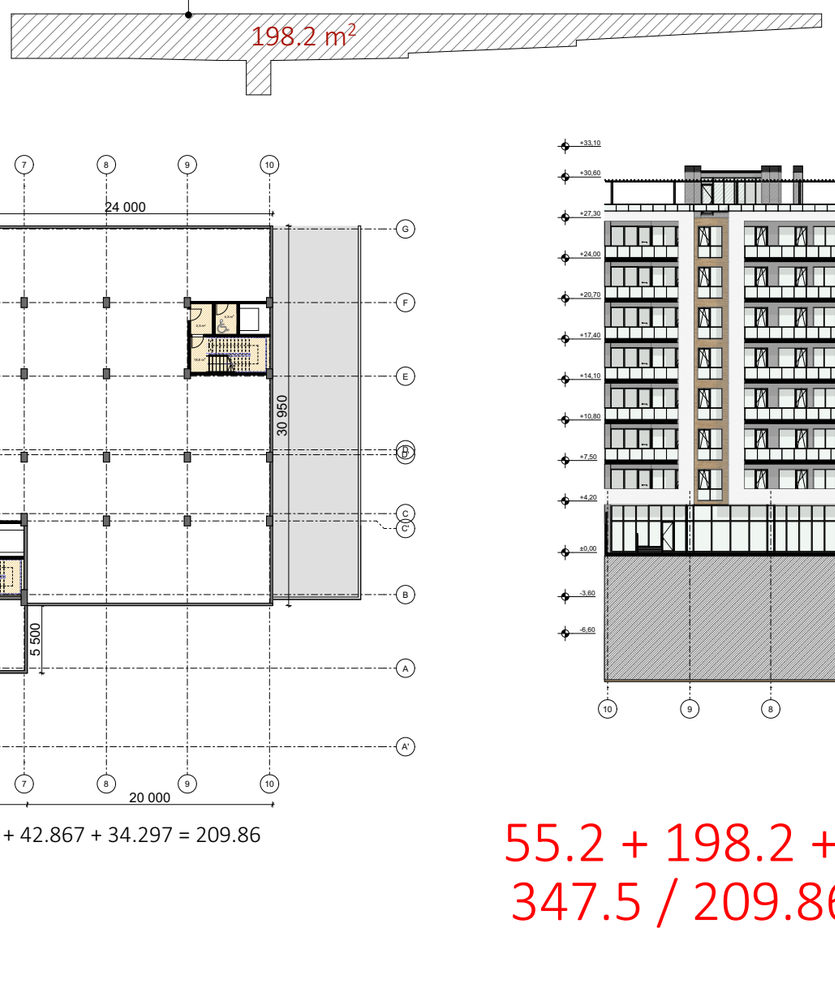

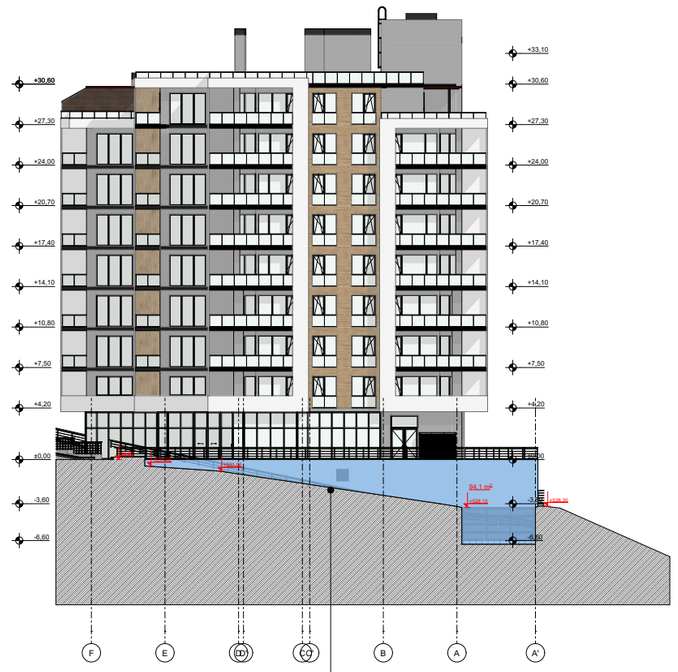



P = 32.35 + 13.7 + 20.0 + 6.2 + 5.5 + 30.95 + 24.0 + 42.867 + 34.297 = 209.86

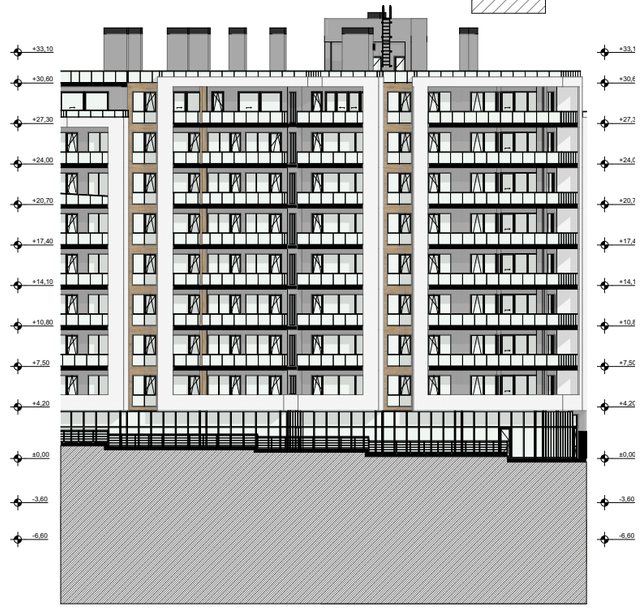

55.2 + 198.2 + 94.1 = 347.5

347.5 / 209.86 = 1.7 m

არქიტექტორი	ბ.ლეკიშვილი	ქ.თბილისის, კრწანისის შესახვევი N17; ს.კ. 01.18.06.012.146		
ხელმძღვანელი	ნ.ლეკიშვილი	არქიტექტურული ნაწილი	ფ-ბი	ფურც.	მასშტაბი
არქიტექტორი	ბ.ლეკიშვილი	განაჭვის გეგმა			1:500
არქიტექტორი	ი. ჯახიანი				
ხელ. ფიზიკოსი	ე. ნოზაძრიშვილი				

ფასადის ფართი:
(20.20X3.70)+(6.00X3.70)+(20.00X3.70)+(6.00X3.70) = **193.18 მ²**

მოცულობითი ასოები "გუდვილი" ძართულად:
3.18 X 0.60 = 1.91 X 2 = **3.82 მ²**
მოცულობითი ასოები "გუდვილი" ინგლისურად:
3.18 X 0.60 = 1.91 X 2 = **3.82 მ²**
მოცულობითი ასოები "სუპერმარკეტი" ძართულად:
2.60 X 0.24 = 0.63 X 2 = **1.26 მ²**
მოცულობითი ასოები "სუპერმარკეტი" ინგლისურად:
2.54 X 0.24 = 0.61 X 2 = **1.22 მ²**
მოცულობითი ასოო "გ" ძართულად:
0.75 X 0.43 = 0.33 X 2 = **0.66 მ²**

სარეკლამო აბრის და ფასადის ფართის შეფარდება:
3.82 + 3.82 + 1.26 + 1.22 + 0.66 = 10.78 X 100 / 193.18 = **5.58%**

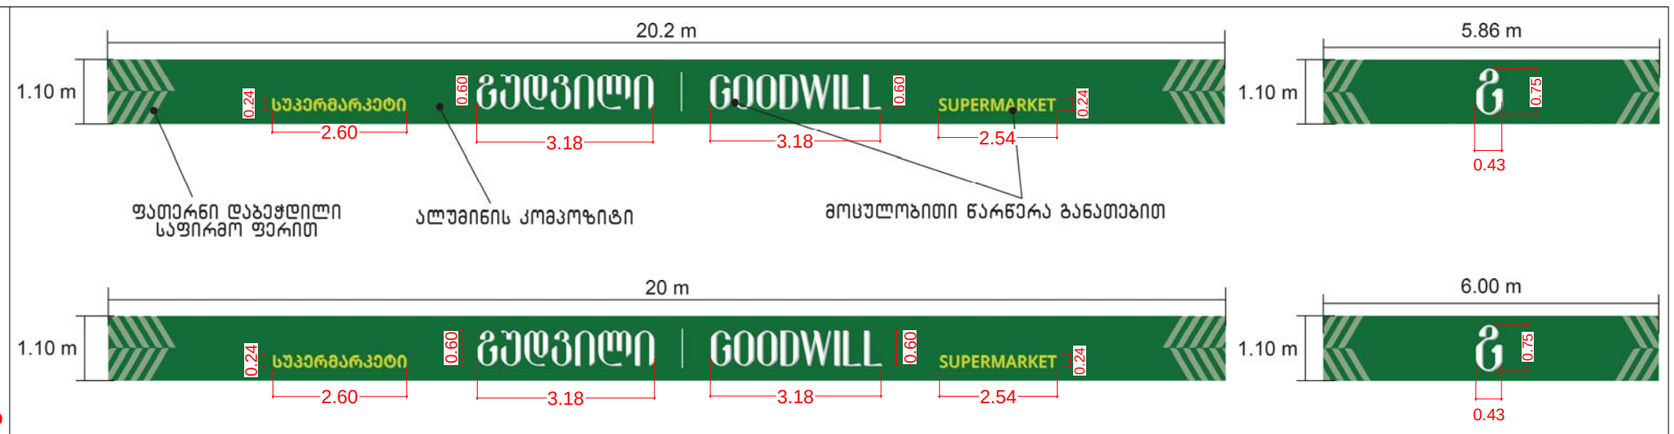




20.2 m
1.10 m
სუპერმარკეტი
GOODWILL
SUPERMARKET
5.86 m
1.10 m
ფათერნი დაბეჭდილი საფირმო ფერით
ალუმინის კომპოზიტი
მოცულობითი წარწერა განათებით
20 m
1.10 m
სუპერმარკეტი
GOODWILL
SUPERMARKET
6.00 m
1.10 m


ფათერნი,
დაბეჭდილი საფირმო ფერით
მოცულობითი ასოები
დიოდური ნათებით
მოცულობითი ასოები,
დიოდური ნათებით
მოცულობითი ასოები
დიოდური ნათებით
ალუმინის კომპოზიტი
საპროექტო ფასადი
სუპერმარკეტი
GOODWILL
SUPERMARKET
6 მარ. 2026 16:26:37