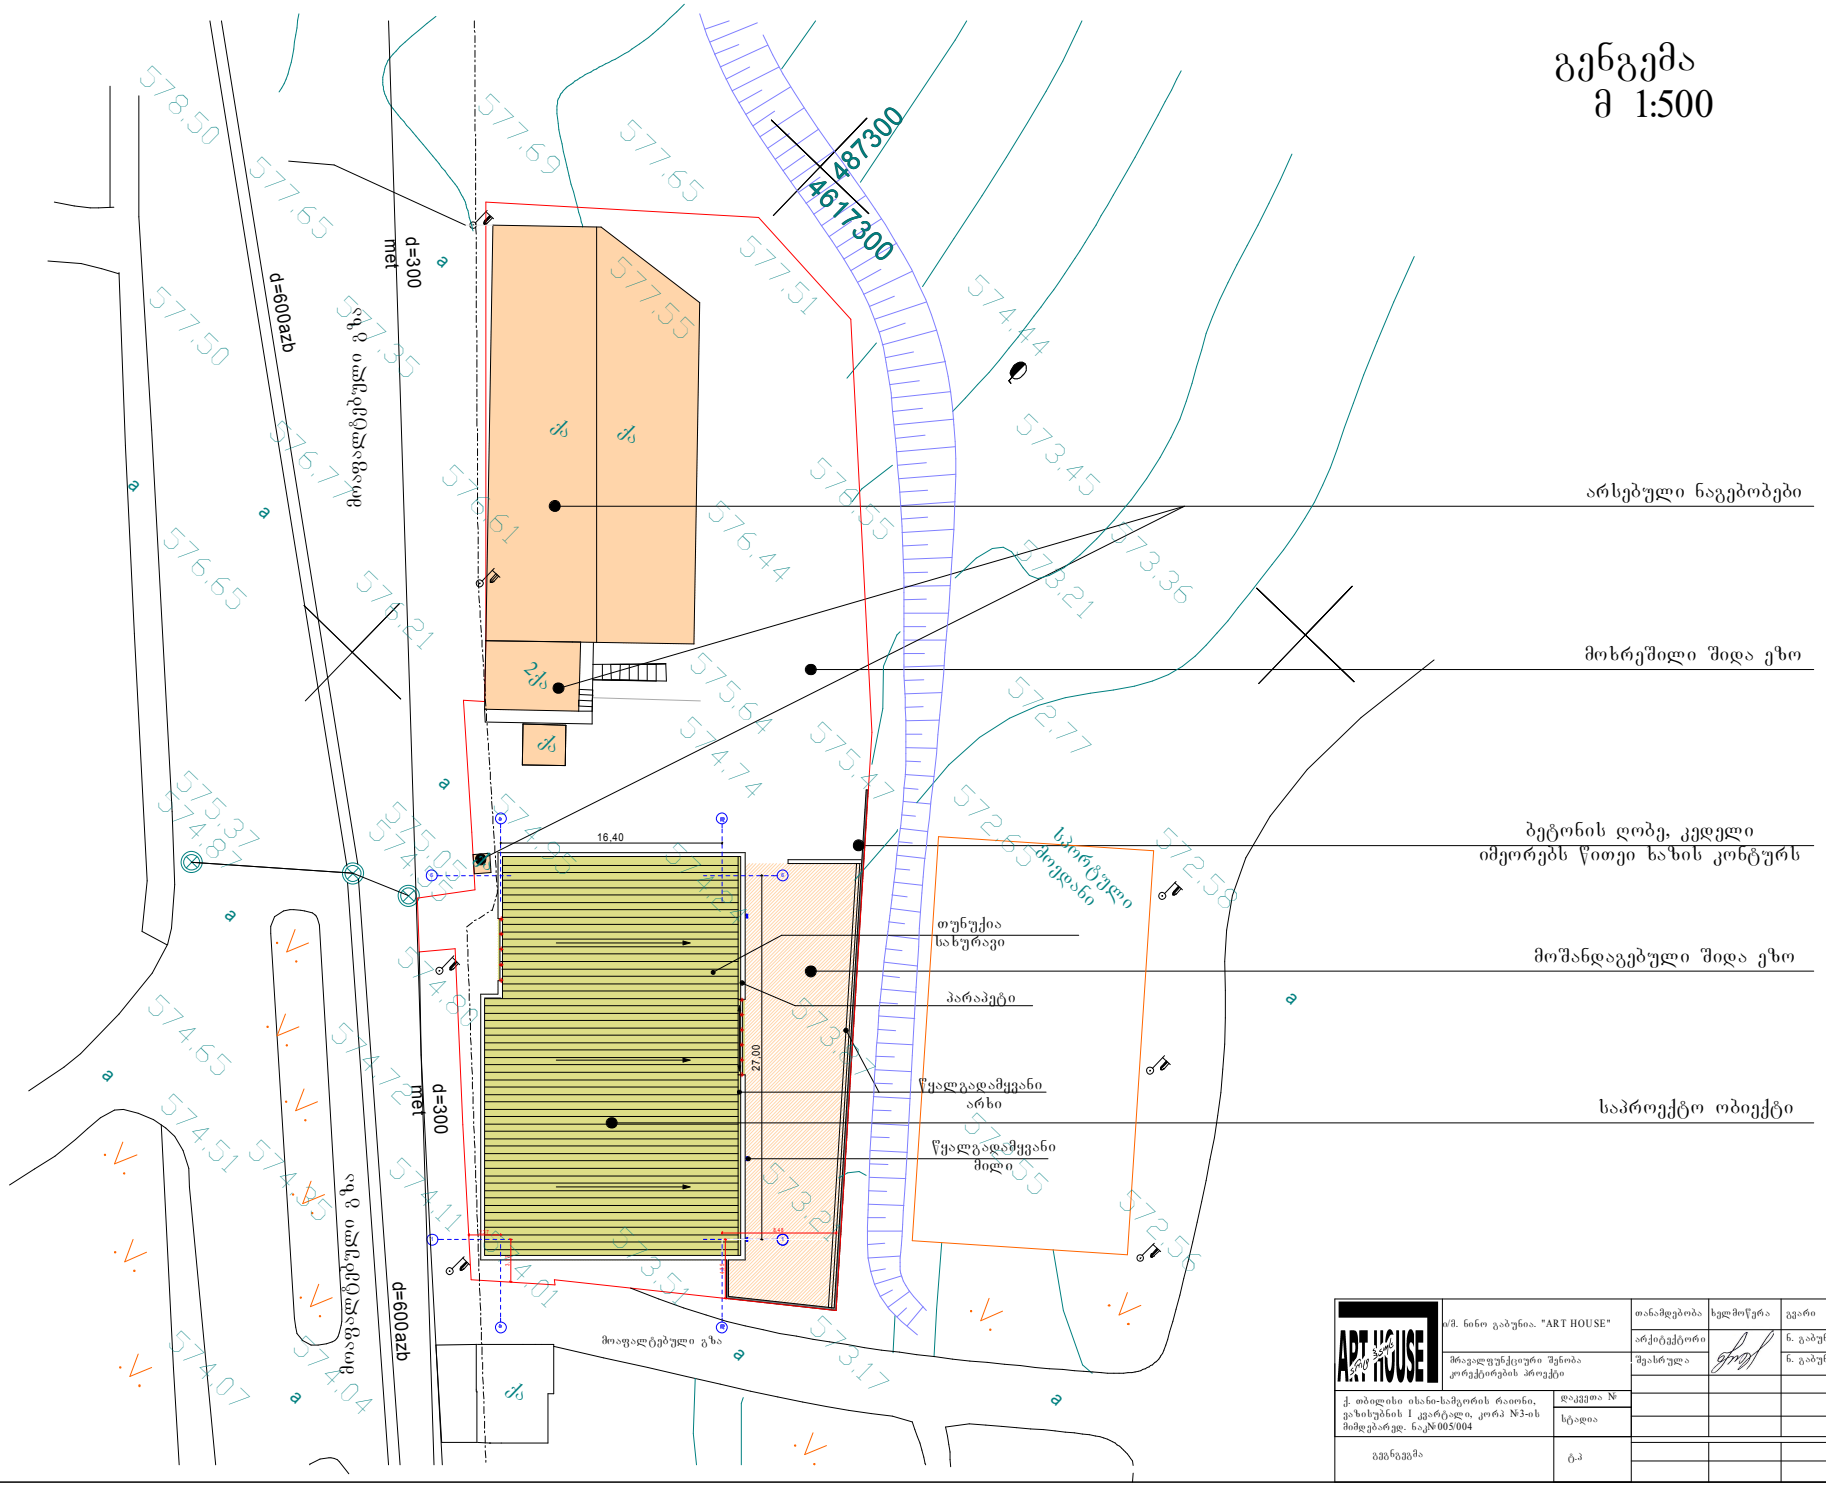

16,40

27,0 0

8, 4 8

4,3 5

2,3 7

3, 1 2

4617300

487300

სპორტული

მოედანი

qa

574.07

574.04

574.11

574.51574.35

574.72

574.80

575.05

574.65

574.95

575.37

576.65

577.50

578.50
577.65

576.77

577.35

576.21

576.61

577.69

577.51

577.65

574.44

573.36

573.45

572.77

573.21

572.58

572.65

572.55
572.56

573.17

574.01

573.51

573.21

573.87

575.47

576.55

577.55

576.44

575.64

574.24

2qa
qa

qa

qa 574.55

574.87

d=600azb

დ=600აზბ მეტ დ=300 მეტ

d=300

574.74

a

a

a

a

a

a

a

a
a

a

1

6

a d

Tunuqia
სახურავი
პარაპეტი

wyalgadamyvani
არხი

wyalgadamyvani
მილ ი

qa

1:500

არქიტექტორ ი შე ასრ ულ ა ნ. გაბუნ ია

სტადია

n. gabun ia

ხელ მოწერ ა გვარი
დაკვე თა #
t.p

თანამდებ ობა
fur celi

fur celi

მაშტაბი
geg ngegma

i/m. ni no gab unia. "AR T HOU SE"
მრავალ ფ უნქციურ ი შე ნობა

ქ. თბ ილ ის ი ისა ნი -სამგორის რა იონ ი, ვაზ ისუბნ ის I კვარტალ ი, კო რპ #3 -ის
მიმდ ებარ ედ. ნაკ# 00 5/004

gengema
m 1:500

არსებული ნაგებობები

საპროექტო ობიექტი

მოაფალ ტებულ ი გზა

მოაფალტებული გზა მოაფალტებული გზა

მოშანდაგებული შიდა ეზო

ბეტონის ღობე, კედელი
იმეორებს წითეი ხაზის კონტურს

მოხრეშილი შიდა ეზო

1

6

a d

კო რექტირების პრ ოექტი