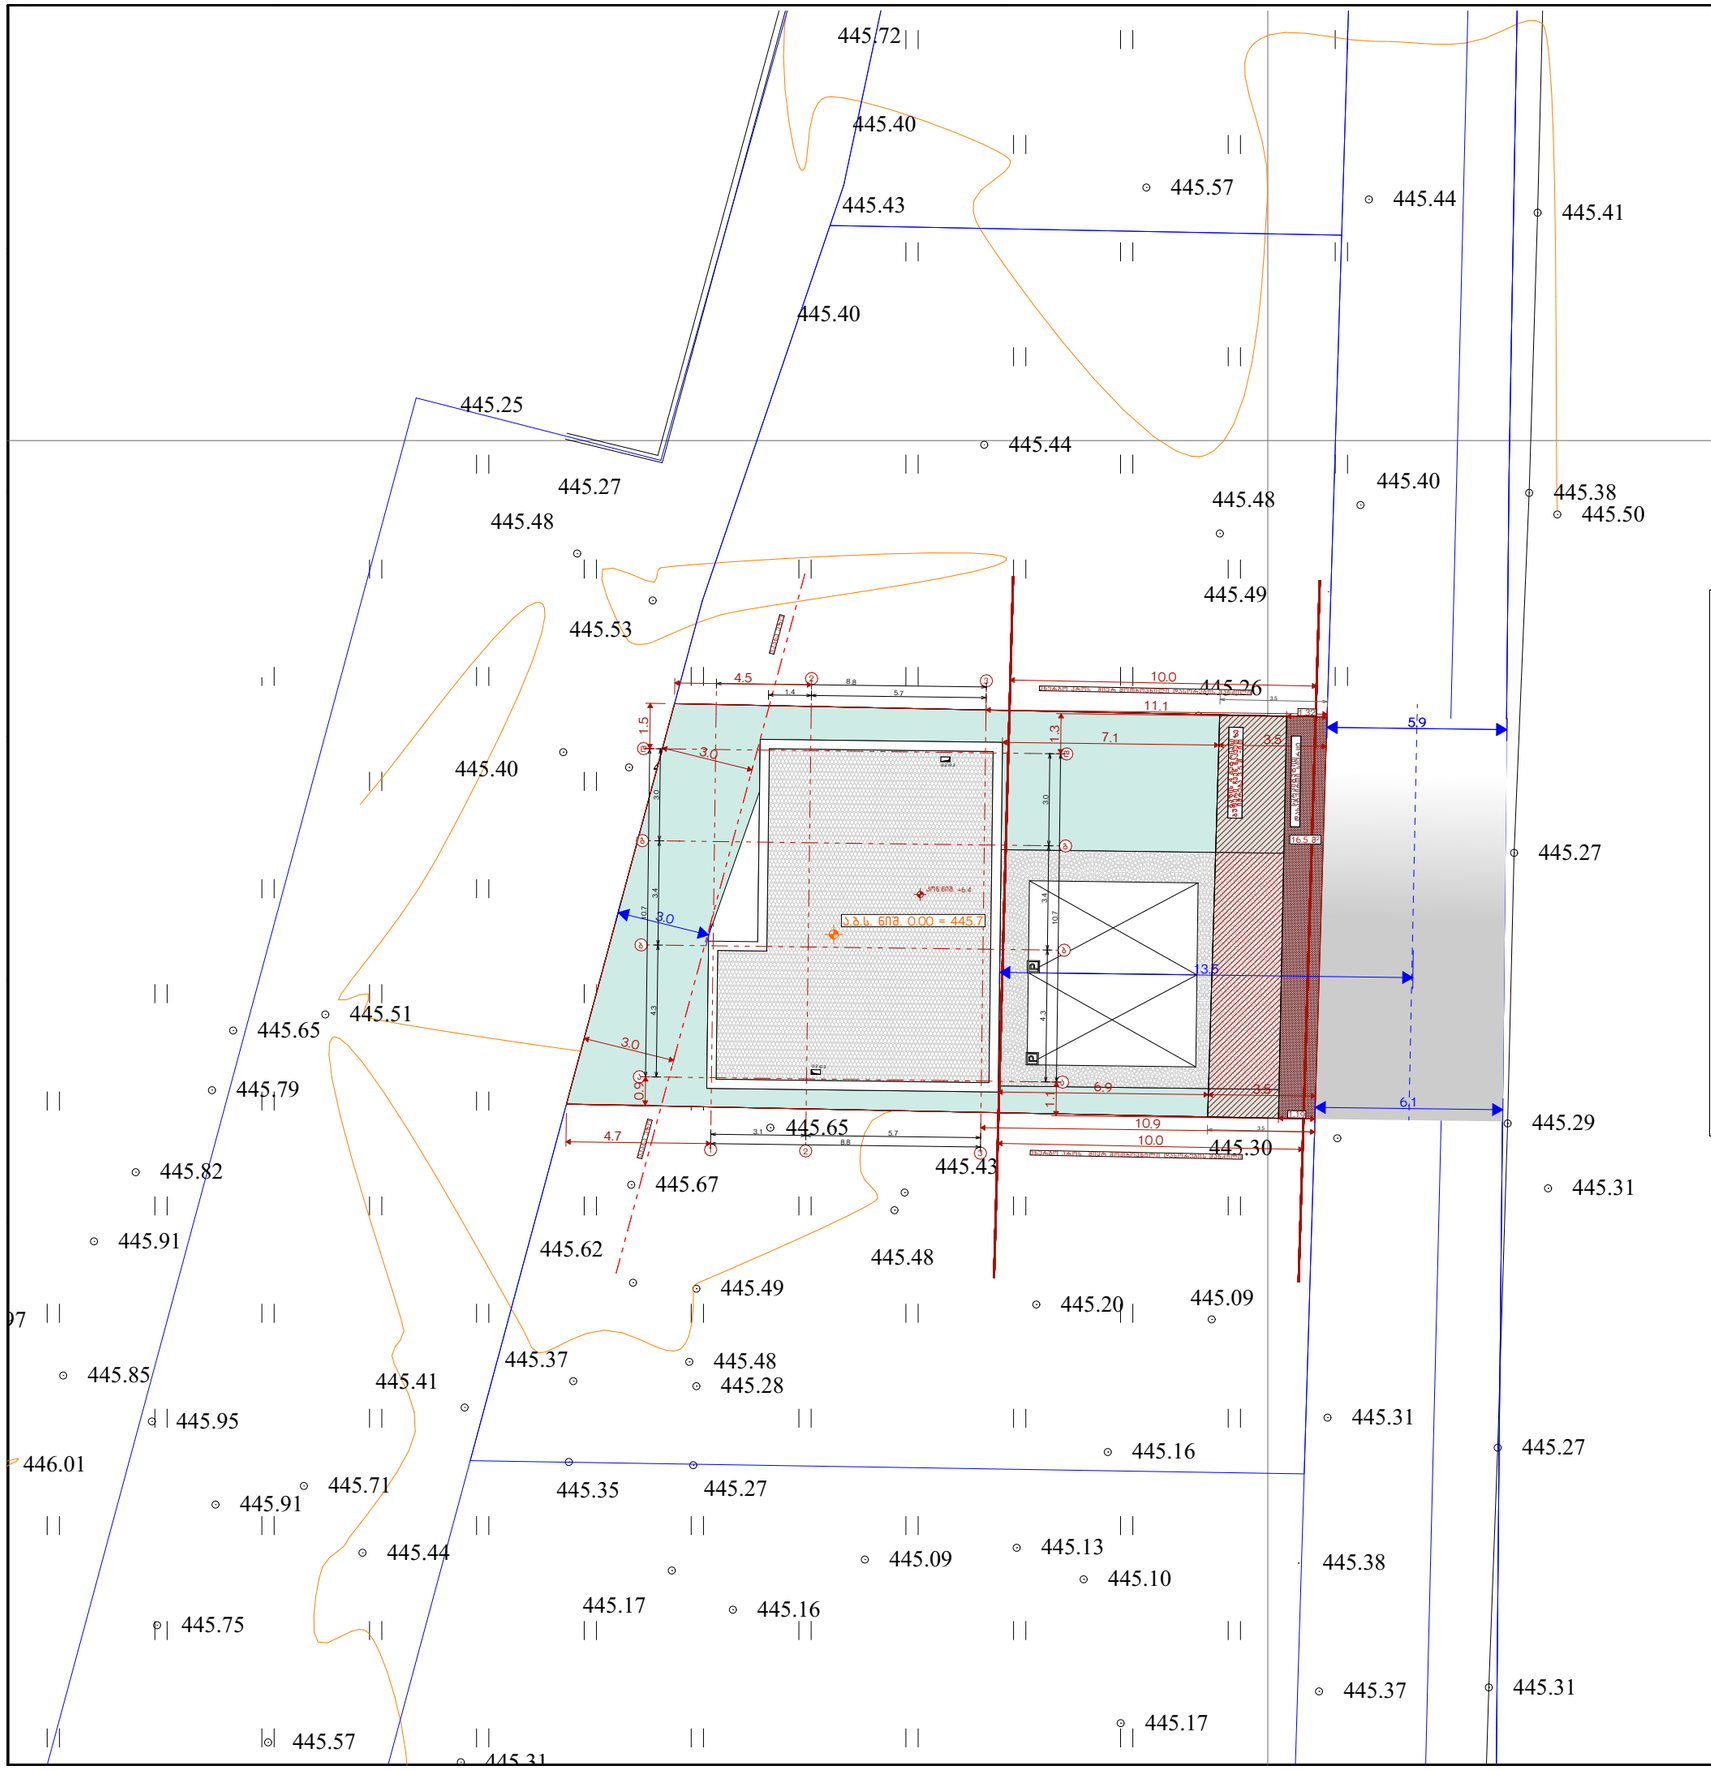

პროექტის სახელწოდება და მისამართი:
ერთ ბინიანი საცხოვრებელი სახლი
ქალაქი თბილისი, სოფელი დიღომი, ლუარსაბ ანდრონიკაშვილის ქუჩა
ს.კ. : 01.72.14.370.031

ნახაზის დასახელება
გენ.გეგმა
მასშტაბი
1:200

საპროექტო ორგანიზაცია:
"ოპიზერს ხურო"
Architectural and construction company
O p i z e r s khuro
მისამართი: ქ.თბილისი, ნ. რამიშვილის ქ. №35
Address: Tbilisi, N.Ramishvili Street #35
@ Info@Opizers.ge საიდენთიფიკაციო: 404732312

ოპიზერს

ორგანიზაციის დირექტორი	ჯ.ჩიკვაიძე	
პროექტის ავტორი	შ.პ.ს. ოპიზერს	
მთავარი არქიტექტორი	ჯ.ჩიკვაიძე	
მთავარი კონსტრუქტორი	თ. მორალიშვილი	

დამკვეთი:
შ.პ.ს. "ანთაბი 2024" საიდენთიფიკაციო : 405730525

ექსპლიკაცია/შენიშვნები

გენ.გეგმის ნახაზზე ასევე დატანილია:

1.ლურჯ ფერში აღნიშნულია სიმაღლის ფერდობის საჭირო ზომები. სიმაღლის სქემის ნახაზი იხილეთ სალაქ.

ბეტონის ფილა.რიგელი
ცეცლიტის თბო ეფექტო ბლოკი
ბეტონის კოლონა
ბეტონის ბეტონარი

თარიღი	2026
ფორმატი	A3
გვერდი	

ქალაქი თბილისი, სოფელი დიღომი (01.72.14.370.031),
საპუთრებაში არსებული სასოფლო-სამეურნეო დანიშნულების მიწის ნაკვეთის
და მისი მიმდებარე ტერიტორიის ტოპოგრაფიული

გეგმა

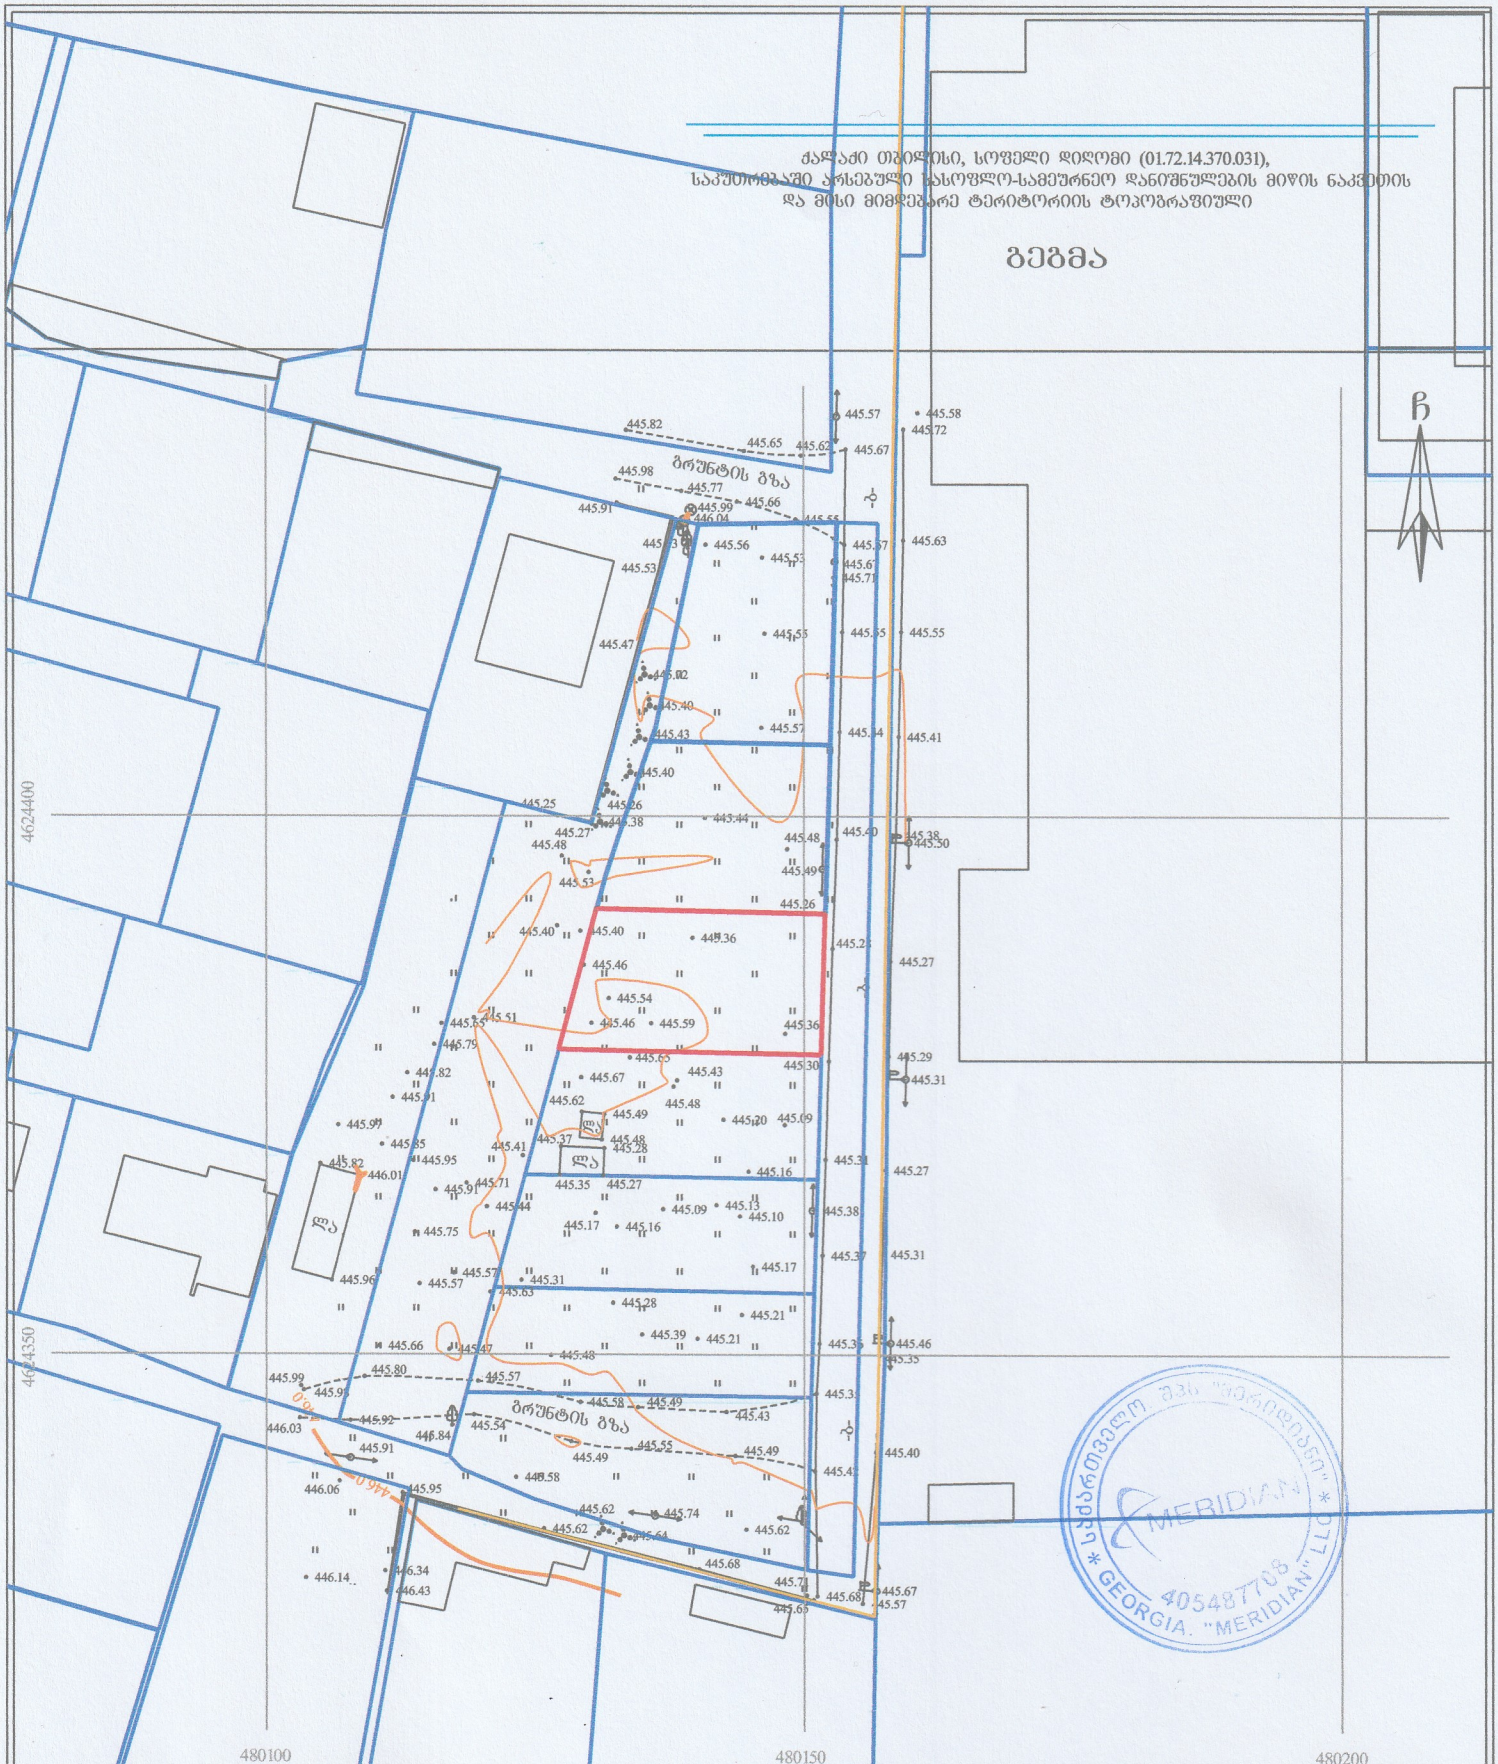

პიროგითი აღნიშვნები

WGS 1984 -ის კოორდინატთა სისტემის UTM პროექცია

სახლ. შენობა	ხის ღობე	წ	წყალგაყვანილობა
არასახლ. შენობა	ღობე		
შარდული	ძველ. ქედელი	ზ	ბაზი
მშენებარე შენობა	კედელი	კ	კანალიზაცია
სატრანსფორ. ჯიხური	ფლატე	სან	სანიაღვრე
ხეები	რკინიბზა	კბ	კაშირბაბამულობა
	სამოვალყურეო ბეები	ელ. ბელები	
	ელ. გადამცემი ბაზი	თბ	ბათბობა

შენიშვნა: 1) გეგმაზე დატანილია საჯარო რეესტრში რეგისტრირებული ნაკვეთის საზღვარი

2) მიწის სამუშაოების შესრულება შეათანხმეთ კომუნიკაციის წარმომადგენლებთან

MERIDIAN
LTD /MERIDIAN/ 18 mgaloblishvili street, Tbilisi, Georgia, tel: 574076370
INFO.LTDMERIDIAN@GMAIL.COM

შპს "მერიდიანი" ქ. თბილისი,
ს. მგალობლიშვილის ქ. №18
ს/კ 405487708

დირექტორი:		ნ. კობაიძე
აზომა:		ა. კობაიძე
დახაზა:		ა. კობაიძე
მაშტაბი: 1:500		06/04/2026წ.

...\031.dwg 06-Apr-26 3:28:26 PM