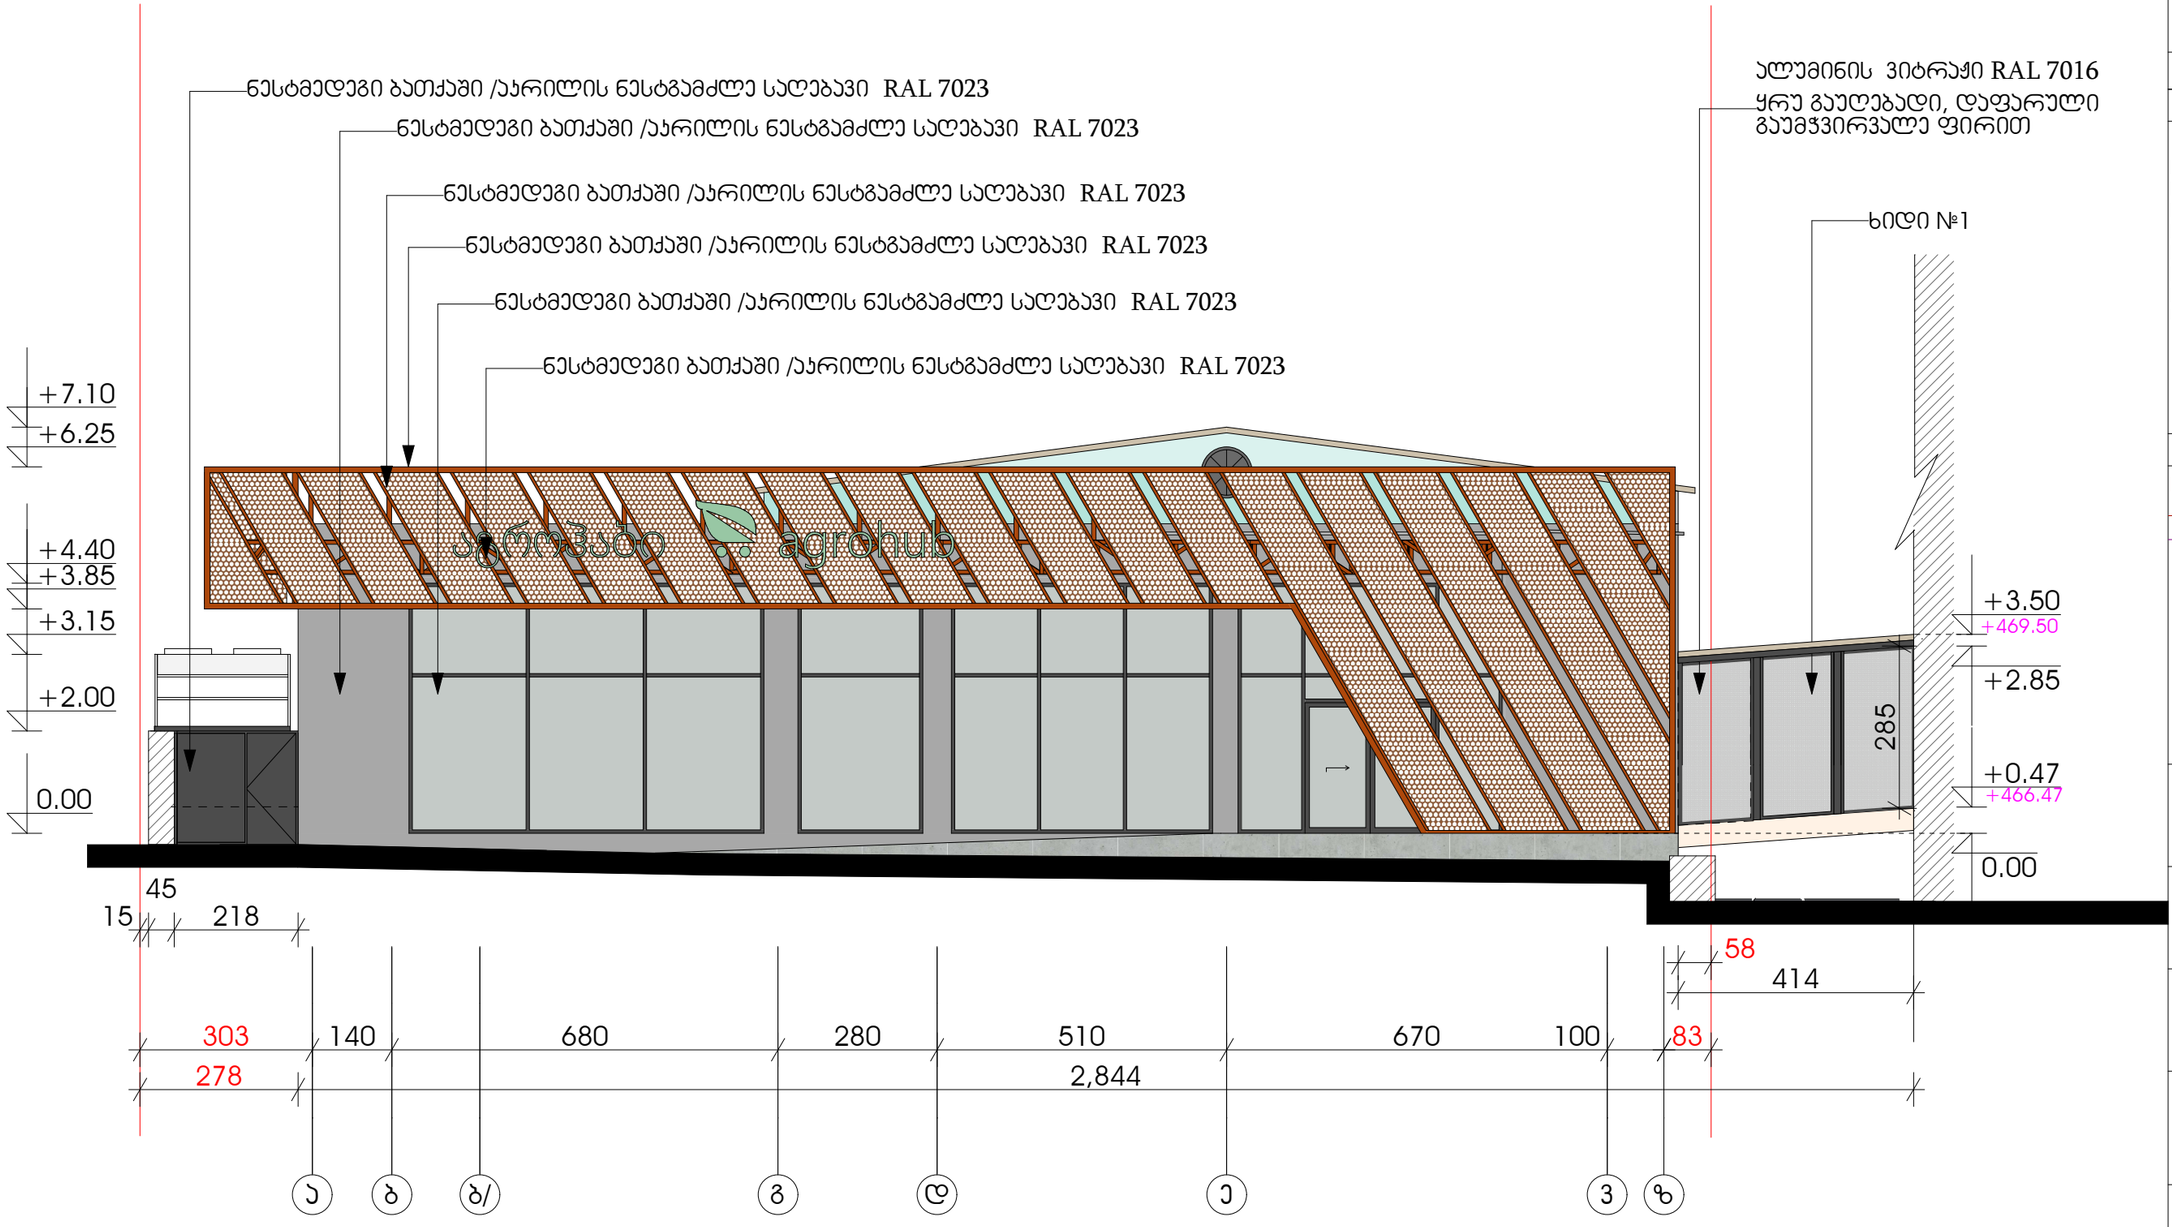

a b b/ g d e v z

303 140 680 280 510 670 100

278 2,844

0.00

+4.40

+2.00

+3.85

+6.25

0.00

+0.47

+3.15

+2.85

+7.10

+3.50

414

58

15

45

218

83

ხიდი #1

ნესტმედეგი ბათქაში /აკრილის ნესტგამძლე საღებავი RAL 7023

ნესტმედეგი ბათქაში /აკრილის ნესტგამძლე საღებავი RAL 7023

ნესტმედეგი ბათქაში /აკრილის ნესტგამძლე საღებავი RAL 7023

ნესტმედეგი ბათქაში /აკრილის ნესტგამძლე საღებავი RAL 7023

ნესტმედეგი ბათქაში /აკრილის ნესტგამძლე საღებავი RAL 7023

ალუმინის ვიტრაჟი RAL 7016

ყრუ გაუღებადი, დაფარული
გაუმჭვირვალე ფირით

ნესტმედეგი ბათქაში /აკრილის ნესტგამძლე საღებავი RAL 7023

1
2
3
4
5
6

ექსპლიკაცია

საკადასტრო საზღვარი

სართულის ნიშნული
აბსულუტური ნიშნული

აღნიშვნები

7
8

+466.47

+469.50

0.00 ნიშნული შეესაბამება +466.00 აბსოლიტურ ნიშნულს

0.00

0.00 285

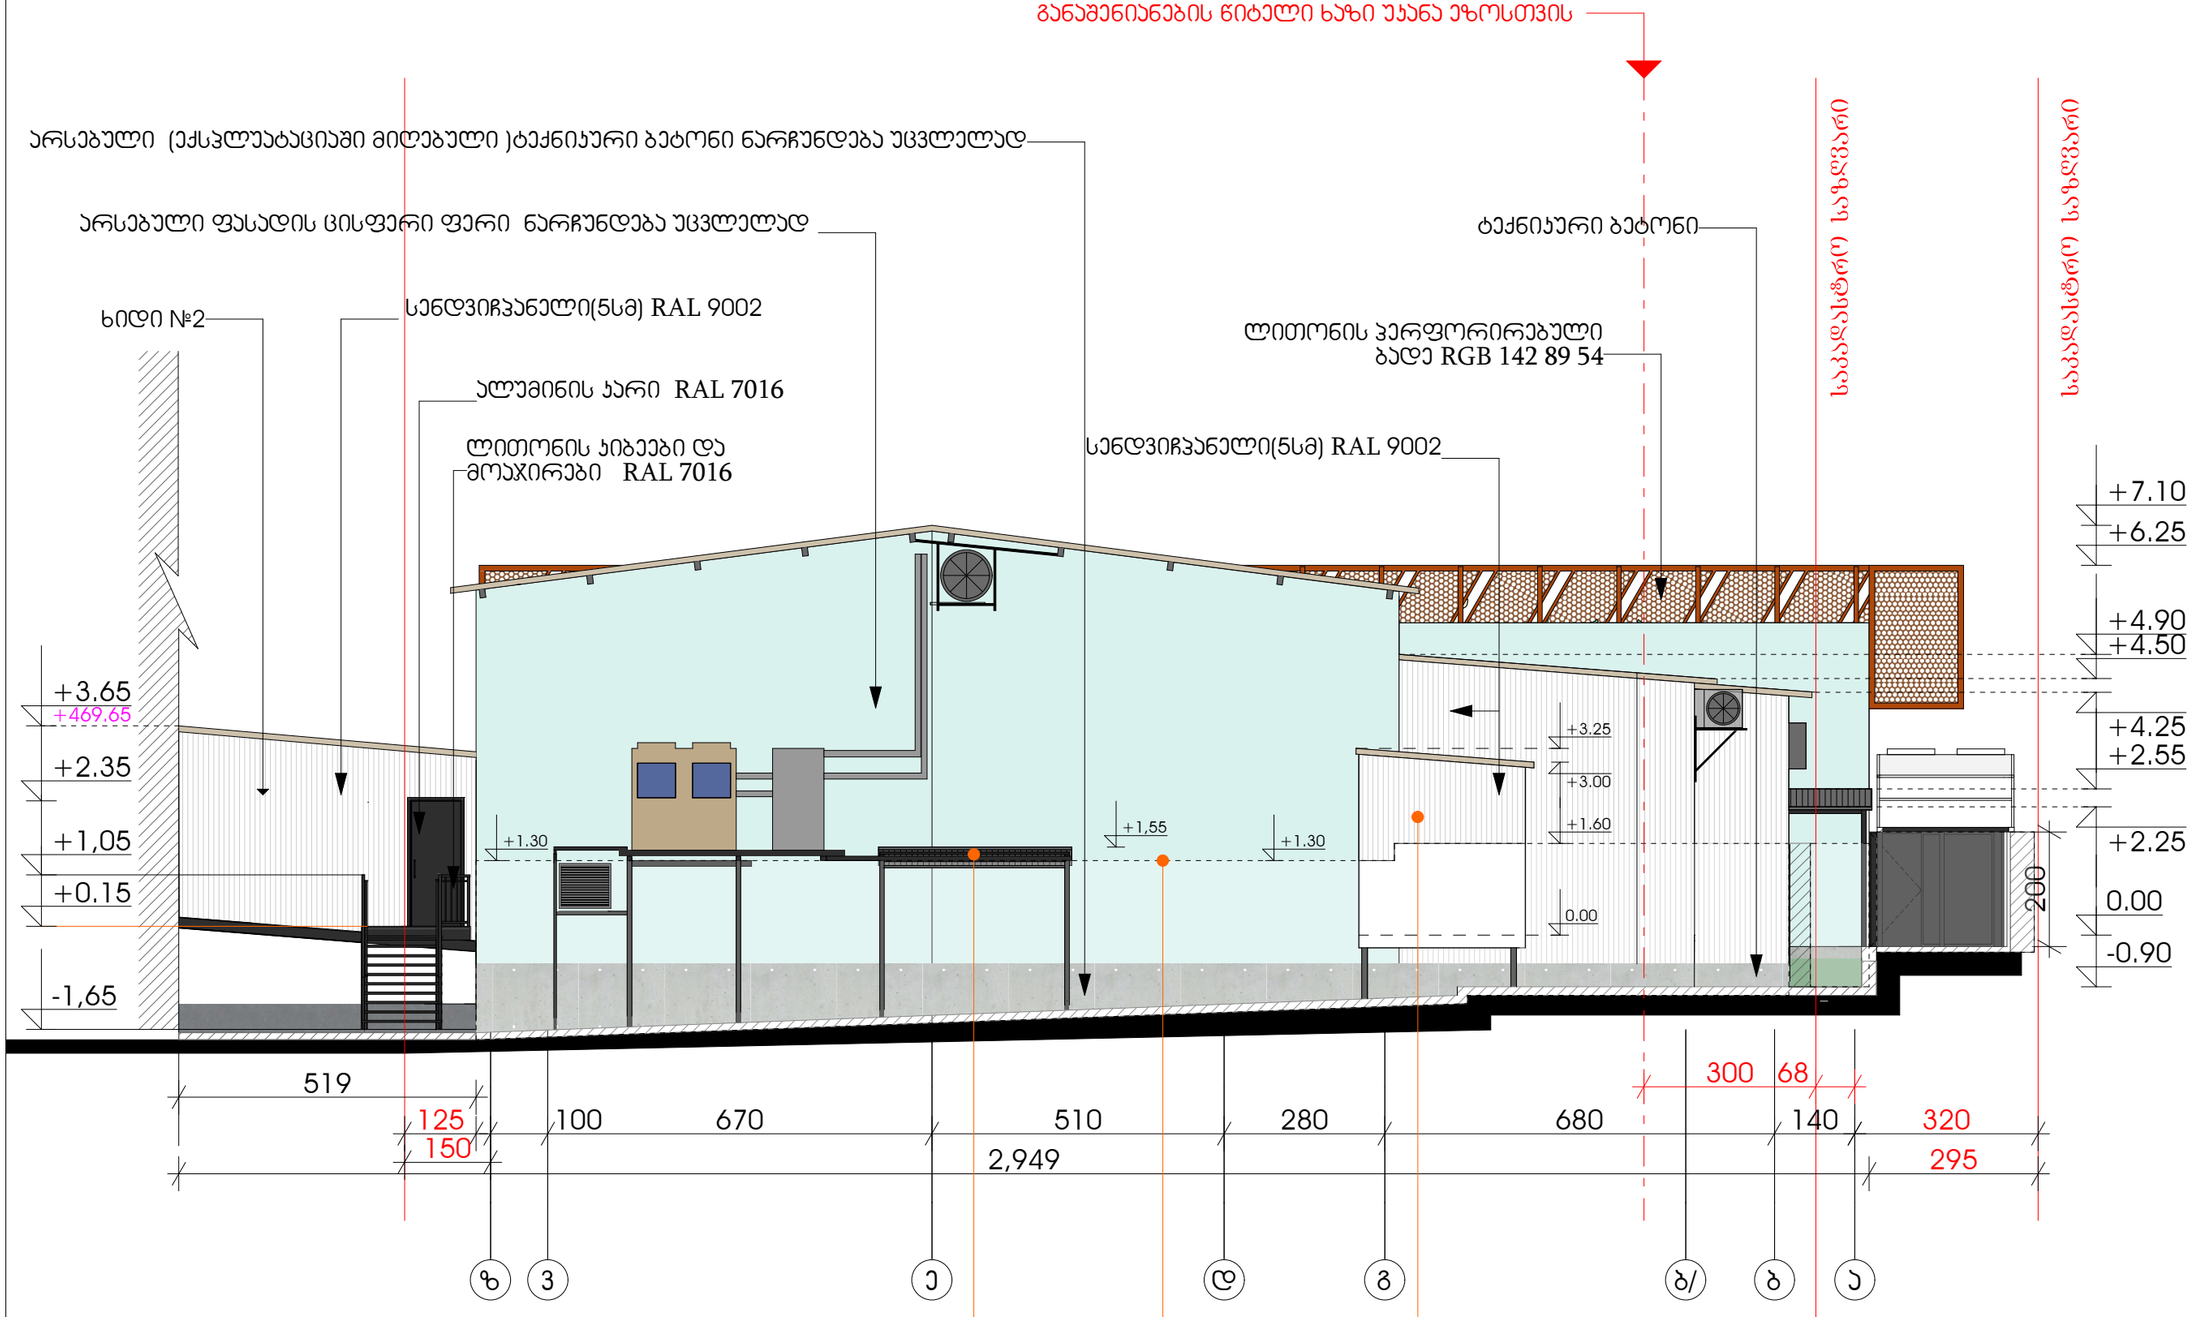

z v e d g b/ b a

100 670 510 280 680 140

2,949 295

0.00

+6.25

- 0.90

+4.90
+4.50

+4.25
+2.55

+2.25

+7.10

+2.35

+0.15

- 1,65

+3.65

300 68 519
125

+1,05 200

320
150

ხიდი #2 ლითონის პერფორირებული
ბადე RGB 142 89 54

განაშენიანების წიტელი ხაზი უკანა ეზოსთვის

ალუმინის კარი RAL 7016

ლითონის კიბეები და
მოაჯირები RAL 7016

1
2
3
4
5
6

ექსპლიკაცია

საკადასტრო საზღვარი

სართულის ნიშნული
აბსულუტური ნიშნული

აღნიშვნები

7
8

+469.65

0.00 ნიშნული შეესაბამება +466.00 აბსოლიტურ ნიშნულს

0.00
0.00

0.00

+3.00

+3.25

+1,55 +1.60
+1.30 +1.30

მსუბუქ კონსტრუციაზე მოწყობილი გადახურვა შშმპ სველი წერტილი

სენდვიჩპანელი(5სმ) RAL 9002

სენდვიჩპანელი(5სმ) RAL 9002

არსებული ღობის კონტური

არსებული ფასადის ცისფერი ფერი ნარჩუნდება უცვლელად

არსებული (ექსპლუატაციაში მიღებული)ტექნიკური ბეტონი ნარჩუნდება უცვლელად

ტექნიკური ბეტონი

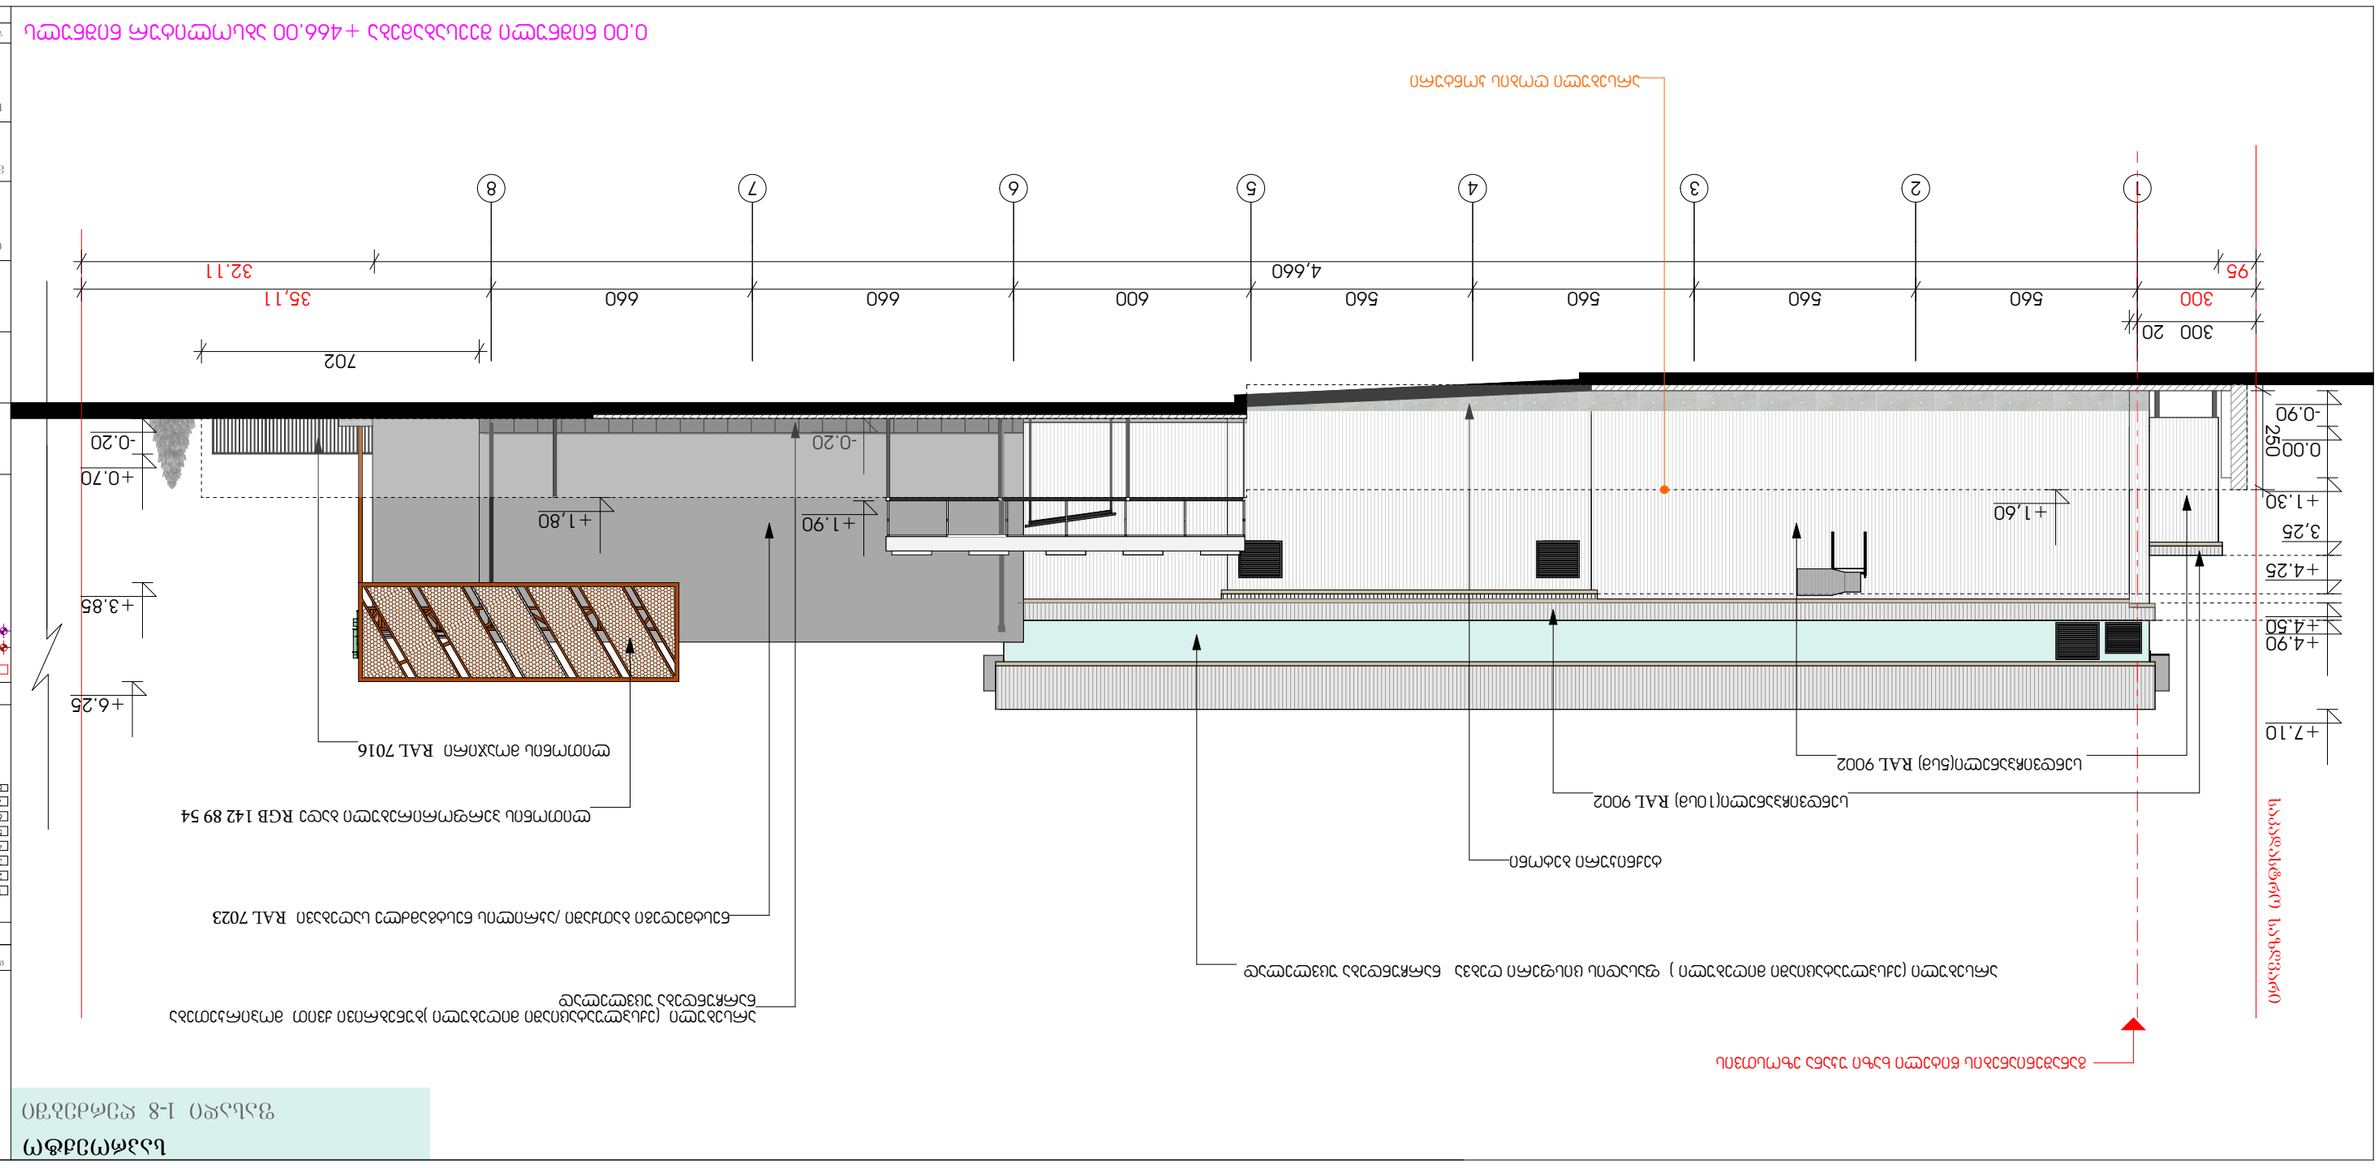

1 2 3 4 5 6 7 8

300 35,11 560 560 560 560 600 660 660

95 32.11 4,660

+3.85

+6.25

- 0.20

+4.90
+4.50

+4.25

0.00

- 0.90

+7.10

+1.90

- 0.20

+0.70

300 20

+1.30250
702

+1,60 +1,80

ლითონის პერფორირებული ბადე RGB 142 89 54

ლითონის მოაჯირი RAL 7016

განაშენიანების წიტელი ხაზი უკანა ეზოსთვის

ნესტმედეგი ბათქაში /აკრილის ნესტგამძლე საღებავი RAL 7023

არსებული (ექსპლუატაციაში მიღებული)ბუნებრივი ქვით მოპირკეთება
ნარჩუნდება უცვლელად

ტექნიკური ბეტონი

1
2
3
4
5
6

ექსპლიკაცია

საკადასტრო საზღვარი

სართულის ნიშნული
აბსულუტური ნიშნული

აღნიშვნები

7
8

0.00 ნიშნული შეესაბამება +466.00 აბსოლიტურ ნიშნულს

0.00
0.00

3,25

არსებული (ექსპლუატაციაში მიღებული) ფასადის ცისფერი ღებვა ნარჩუნდება უცვლელად

სენდვიჩპანელი(5სმ) RAL 9002

სენდვიჩპანელი(10სმ) RAL 9002

არსებული ღობის კონტური

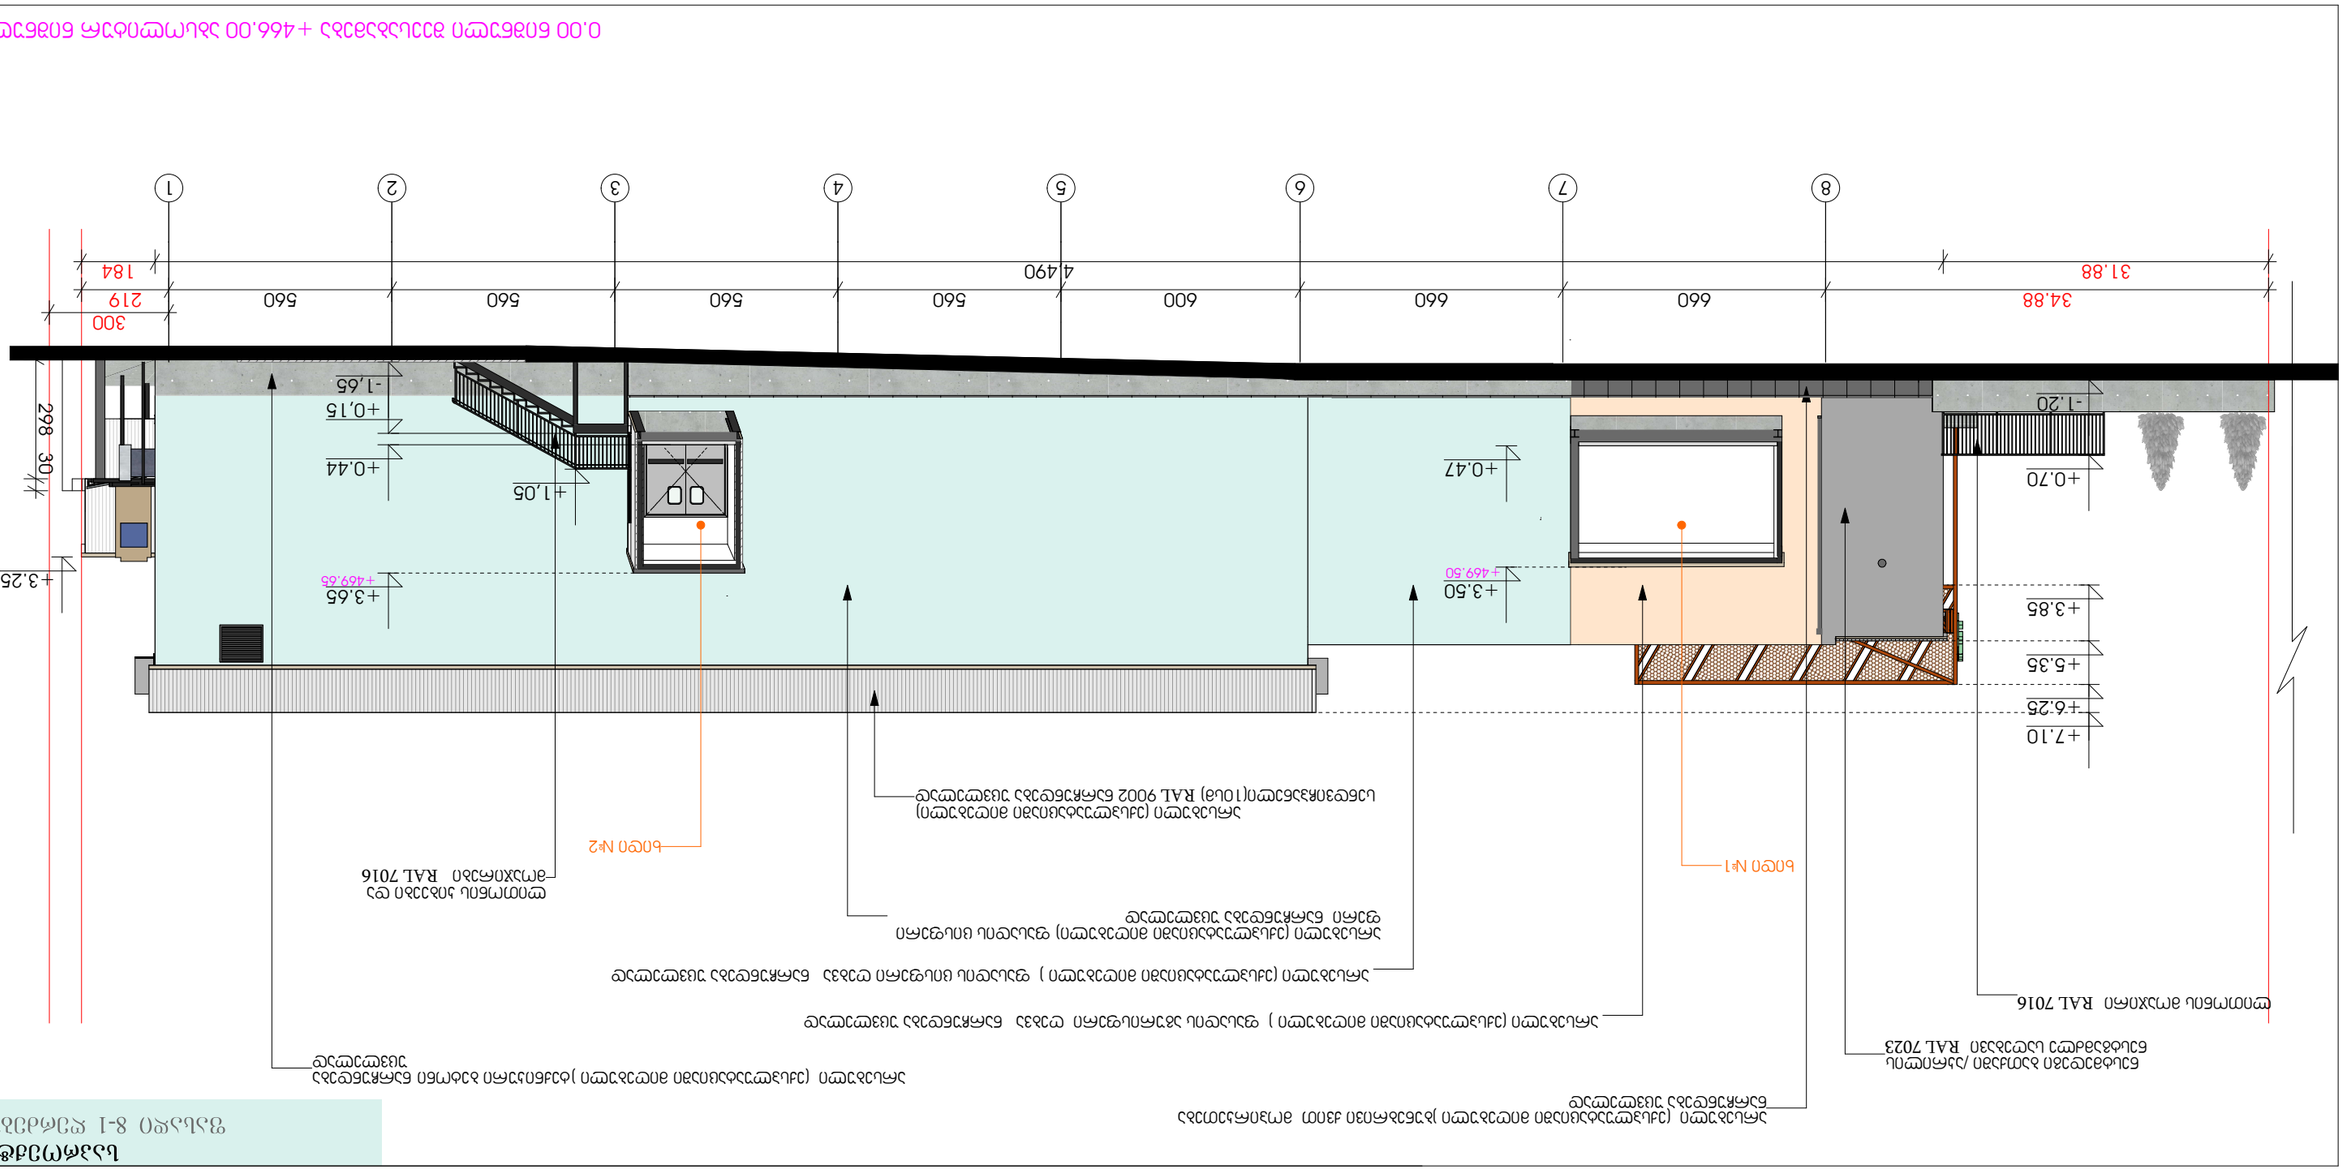

8 7 6 5 4 3 2 1

- 1.20

34.88 219 660 660 600 560 560 560 560

31.88 4,490 184

+3.85

+6.25

+7.10

+0.47

+0,15

+0.44

- 1,65

+3.25 +3.50 +3.65

+0.70

+5.35 30 298

+1,05

300

ხიდი #1
ხიდი #2

ლითონის მოაჯირი RAL 7016

ნესტმედეგი ბათქაში /აკრილის
ნესტგამძლე საღებავი RAL 7023

არსებული (ექსპლუატაციაში მიღებული)ბუნებრივი ქვით მოპირკეთება
ნარჩუნდება უცვლელად

არსებული (ექსპლუატაციაში მიღებული)ტექნიკური ბეტონი ნარჩუნდება
უცვლელად

ლითონის კიბეები და
მოაჯირები RAL 7016

1
2
3
4
5
6

ექსპლიკაცია

საკადასტრო საზღვარი

სართულის ნიშნული
აბსულუტური ნიშნული

აღნიშვნები

7
8

+469.50 +469.65

0.00 ნიშნული შეესაბამება +466.00 აბსოლიტურ ნიშნულს

0.00
0.00

არსებული (ექსპლუატაციაში მიღებული) ფასადის ცისფერი
ფერი ნარჩუნდება უცვლელად

არსებული (ექსპლუატაციაში მიღებული) ფასადის ცისფერი ღებვა ნარჩუნდება უცვლელად

არსებული (ექსპლუატაციაში მიღებული) ფასადის აგურისფერი ღებვა ნარჩუნდება უცვლელად

არსებული (ექსპლუატაციაში მიღებული)
სენდვიჩპანელი(10სმ) RAL 9002 ნარჩუნდება უცვლელად

საპროექტო

დეტალიზაციები

კარის და ვიტრაჟების დეტალიზაცია											
დასახელება	3-1	3-2	3-3	3-4	3-5	3-6	3-7	ა-1	ა-2	ა-3	ა-4
ზომები	625X440	220X440	460X440	465×440	130X2.90	130X2.90	130X2.90	200×220	200×220	110×220	90×220
2დ აღნიშვნა											
3დ აღნიშვნა	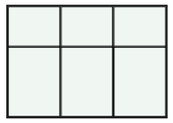	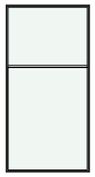	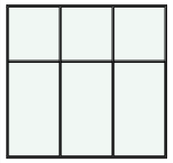	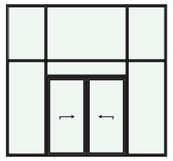			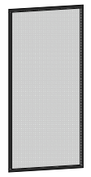	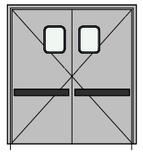	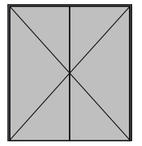		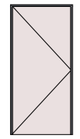

კედლის და სახურავის დეტალიზაცია

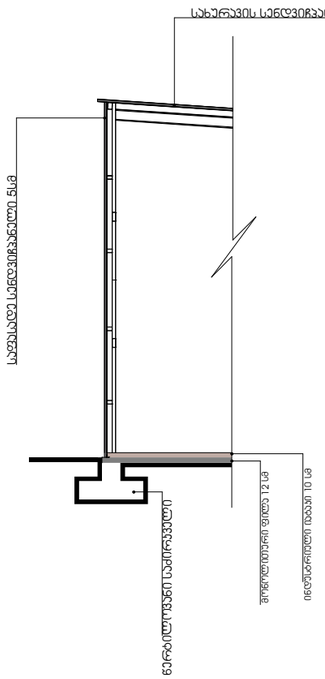

გარე კედელი

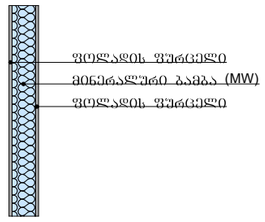

ექსპლიკაცია

1. ფოლადის ფურცელი 0.3 სმ
2. მინერალური ბამბა (MW) 3.4 სმ
3. ფოლადის ფურცელი 0.3 სმ

სახურავი

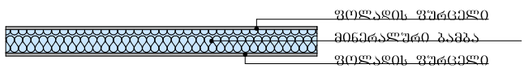

ექსპლიკაცია

1. ფოლადის ფურცელი 0.3 სმ
2. მინერალური ბამბა (MW) 9.4 სმ
3. ფოლადის ფურცელი 0.3 სმ

იატაკი

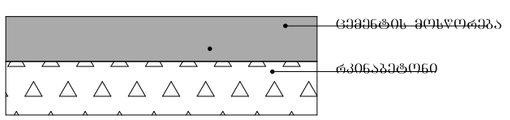

ექსპლიკაცია

1. ინდუსტრიული იატაკი 10 სმ
2. რკინაბეტონი 12 სმ

ARCHITECTURE & DESIGN
საქართველო 0102 თბილისი ფ. ჯანაშიას ქ. 89/24
ტელ: (032) 2 943 881 მობ. 599 268 960 / 591 268 960

დაკვეთა	თარიღი	სტადია
	11.2025	ა.პ.

ექსპლიკაცია

1
2
3
4
5
6
7
8

აღნიშვნები

საპროექტო საზღვარი
0.00 სართულის ნიშნული
0.00 აბსოლუტური ნიშნული

ვბარი		ო.ბერაძე	ვ.დოლაშვილი	შპს სიდიზაინ-9
ხელმძღვანელი:				სს- 404429515
თანამდებობა:	დასახელება	არქიტექტორი	კონსტრუქციების თანაავტორი	

ობიექტი:

საავადმყოფო ცენტრი

მისამართი:

ქ.თბილისი ; ხიზანთარელის ქუჩა №1

საკადასტრო კოდი:

01.11.12.018.841

ფურცელი	ფურცლები	მასშტაბი
-		1: 100

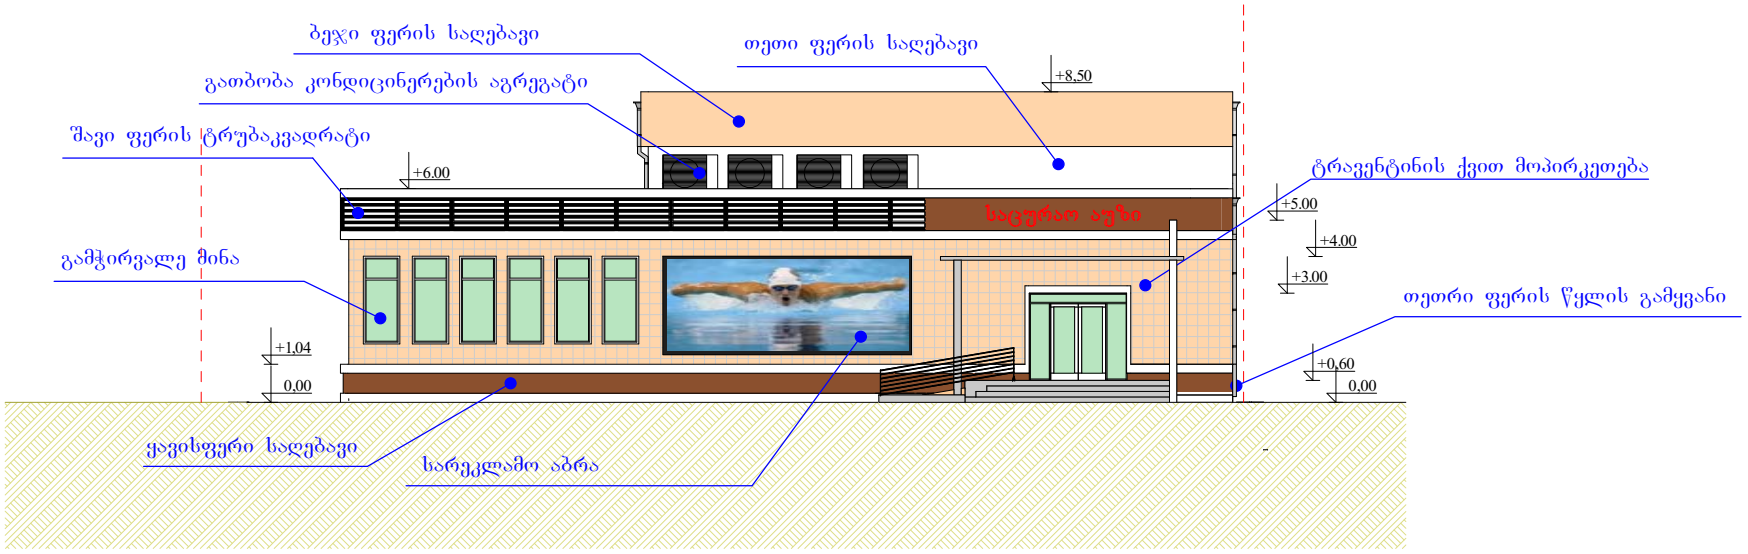

2 380

+8,50

+6.00

±0,00

+1,04

+0,60

±0,00
+3.00

+4.00
+5.00

a z

დამკვეთი

დირექტორი

პროექტის მთ.არქ გ. კვირცხალია

2016w

შეასრულა თ. კვირცხალია

ფურცელი

ar-

ბექა ხაბულიანი

ბ. ხაბულიანი

თეთრი ფერის წყლის გამყვანი

ფასადი ა-ზ

ფასადი ა-ზ

m 1:100

შ.პ.ს. ,მშენებელი-2004"

ქ.თბილისი, გლდანი-ნაძალადევის რ-ნი

xizanbarelis q. #1

საცურაო აუზი

შავი ფერის ტრუბაკვადრატი

გამჭირვალე მინა

ყავისფერი საღებავი

თეთი ფერის საღებავი

ტრავენტინის ქვით მოპირკეთება

ბეჯი ფერის საღებავი

გათბობა კონდიცინერების აგრეგატი

სარეკლამო აბრა

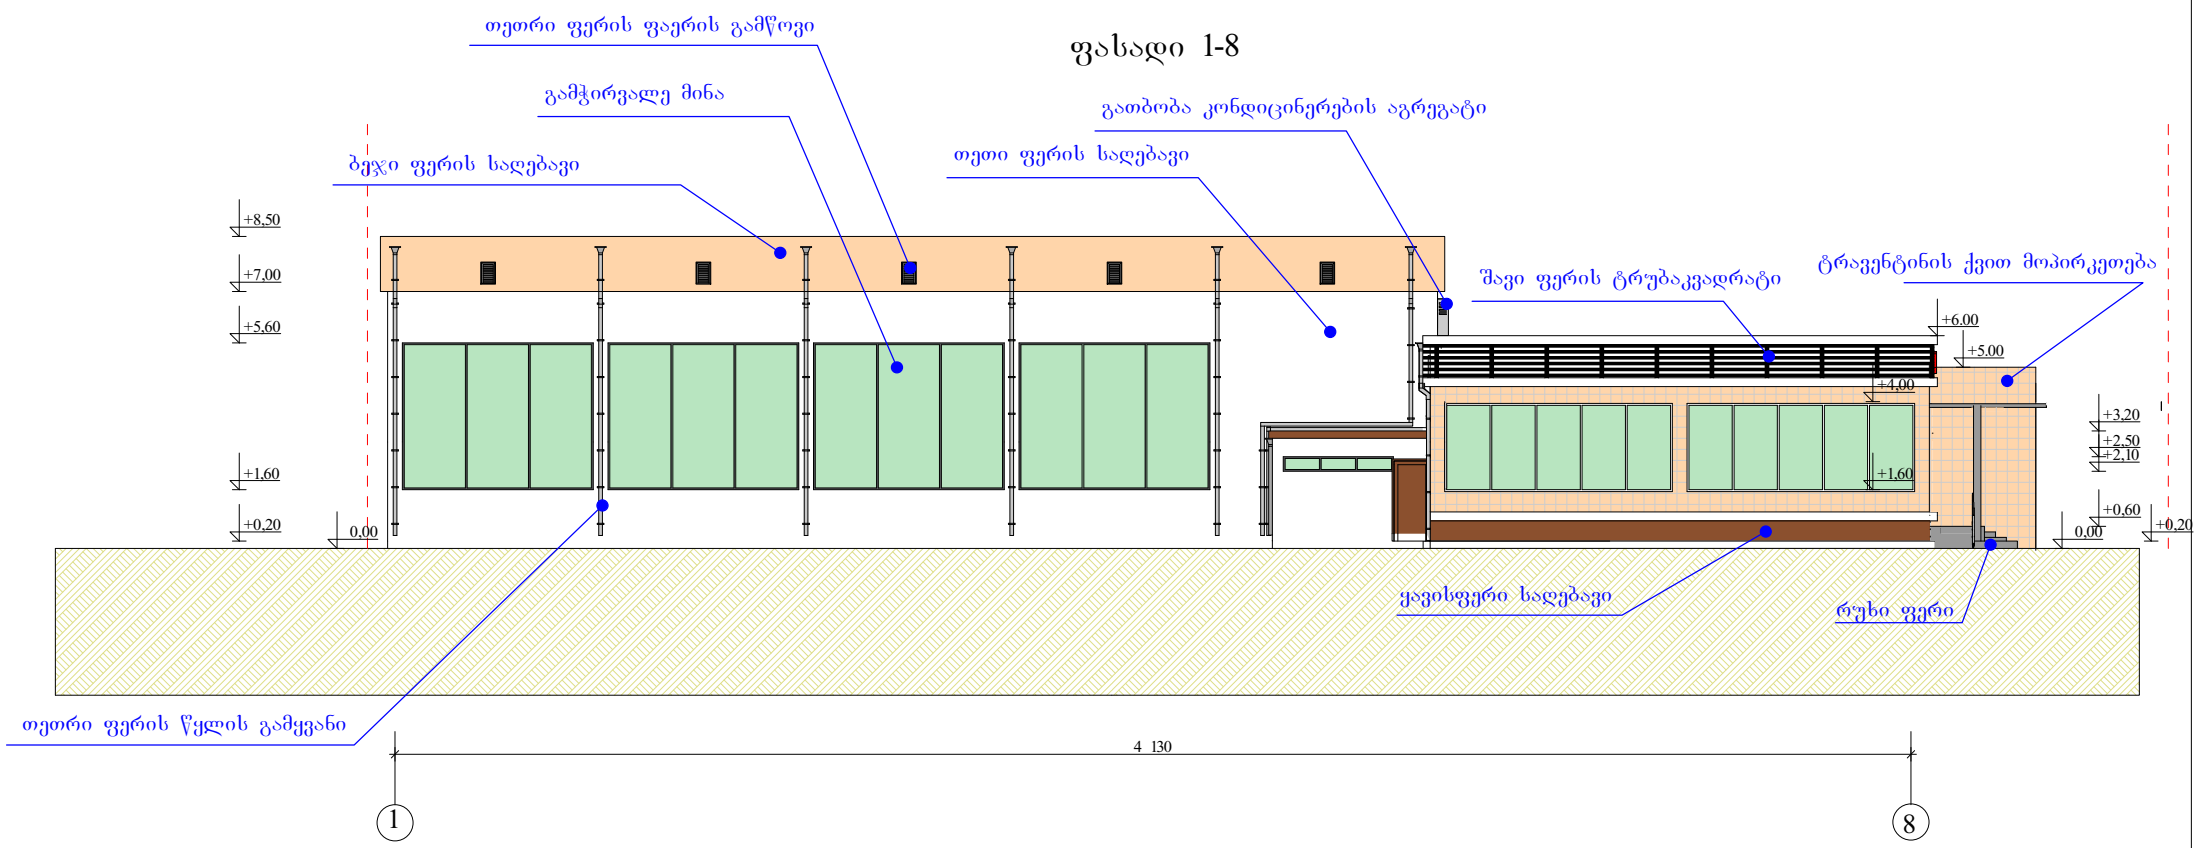

+1,60

+4,00

+0,60

+0,20
+2,10

+2,50

+3,20

+0,20

+1,60

+5,60

+7,00

+8,50

±0,00

4 130

±0,00

+6.00

+5.00

დამკვეთი

დირექტორი

პროექტის მთ.არქ გ. კვირცხალია

2016w

შეასრულა თ. კვირცხალია

ფურცელი

ar-

ბექა ხაბულიანი

ბ. ხაბულიანი

ფასადი 1-8

m 1:100
შ.პ.ს. ,მშენებელი-2004"

ქ.თბილისი, გლდანი-ნაძალადევის რ-ნი

xizanbarelis q. #1

საცურაო აუზი

1 8

თეთრი ფერის ფაერის გამწოვი

გამჭირვალე მინა
ბეჯი ფერის საღებავი თეთი ფერის საღებავი

თეთრი ფერის წყლის გამყვანი

ფასადი 1-8

შავი ფერის ტრუბაკვადრატი ტრავენტინის ქვით მოპირკეთება

ყავისფერი საღებავი რუხი ფერი
გათბობა კონდიცინერების აგრეგატი

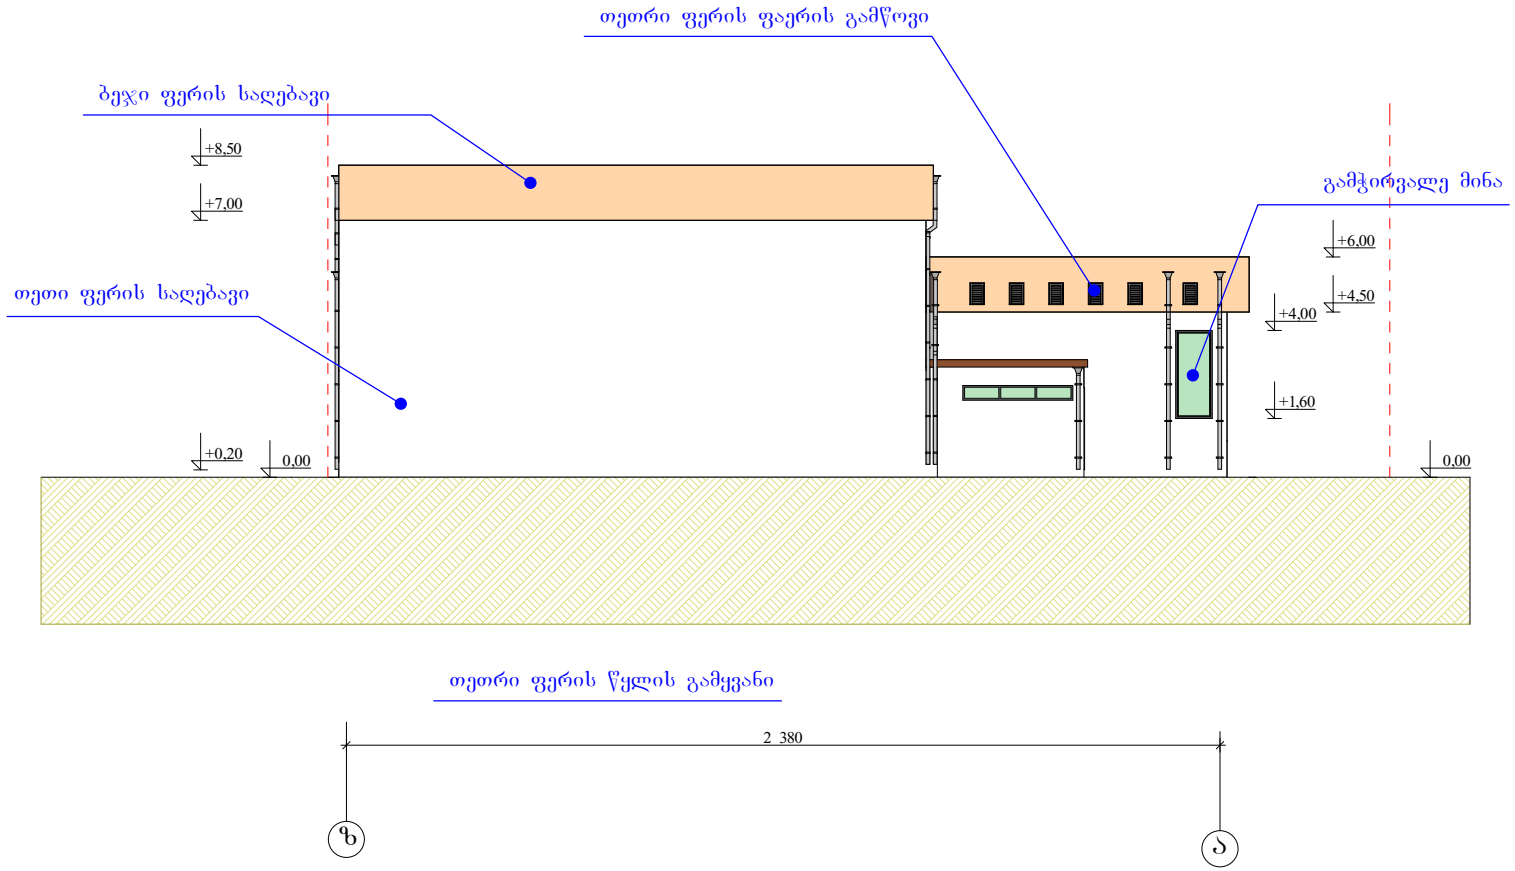

+0,20

+7,00

+8,50

±0,00 ±0,00

+1,60

+4,00

+4,50

+6,00

2 380

z a

დამკვეთი

დირექტორი

პროექტის მთ.არქ გ. კვირცხალია

2016w

შეასრულა თ. კვირცხალია

ფურცელი

ar-

ბექა ხაბულიანი
ბ. ხაბულიანი

თეთრი ფერის ფაერის გამწოვი

თეთი ფერის საღებავი

თეთრი ფერის წყლის გამყვანი

ფასადი ზ-ა

ფასადი ზ-ა

m 1:100
შ.პ.ს. ,,მშენებელი-2004"

ქ.თბილისი, გლდანი-ნაძალადევის რ-ნი

xizanbarelis q. #1

საცურაო აუზი

გამჭირვალე მინა

ბეჯი ფერის საღებავი

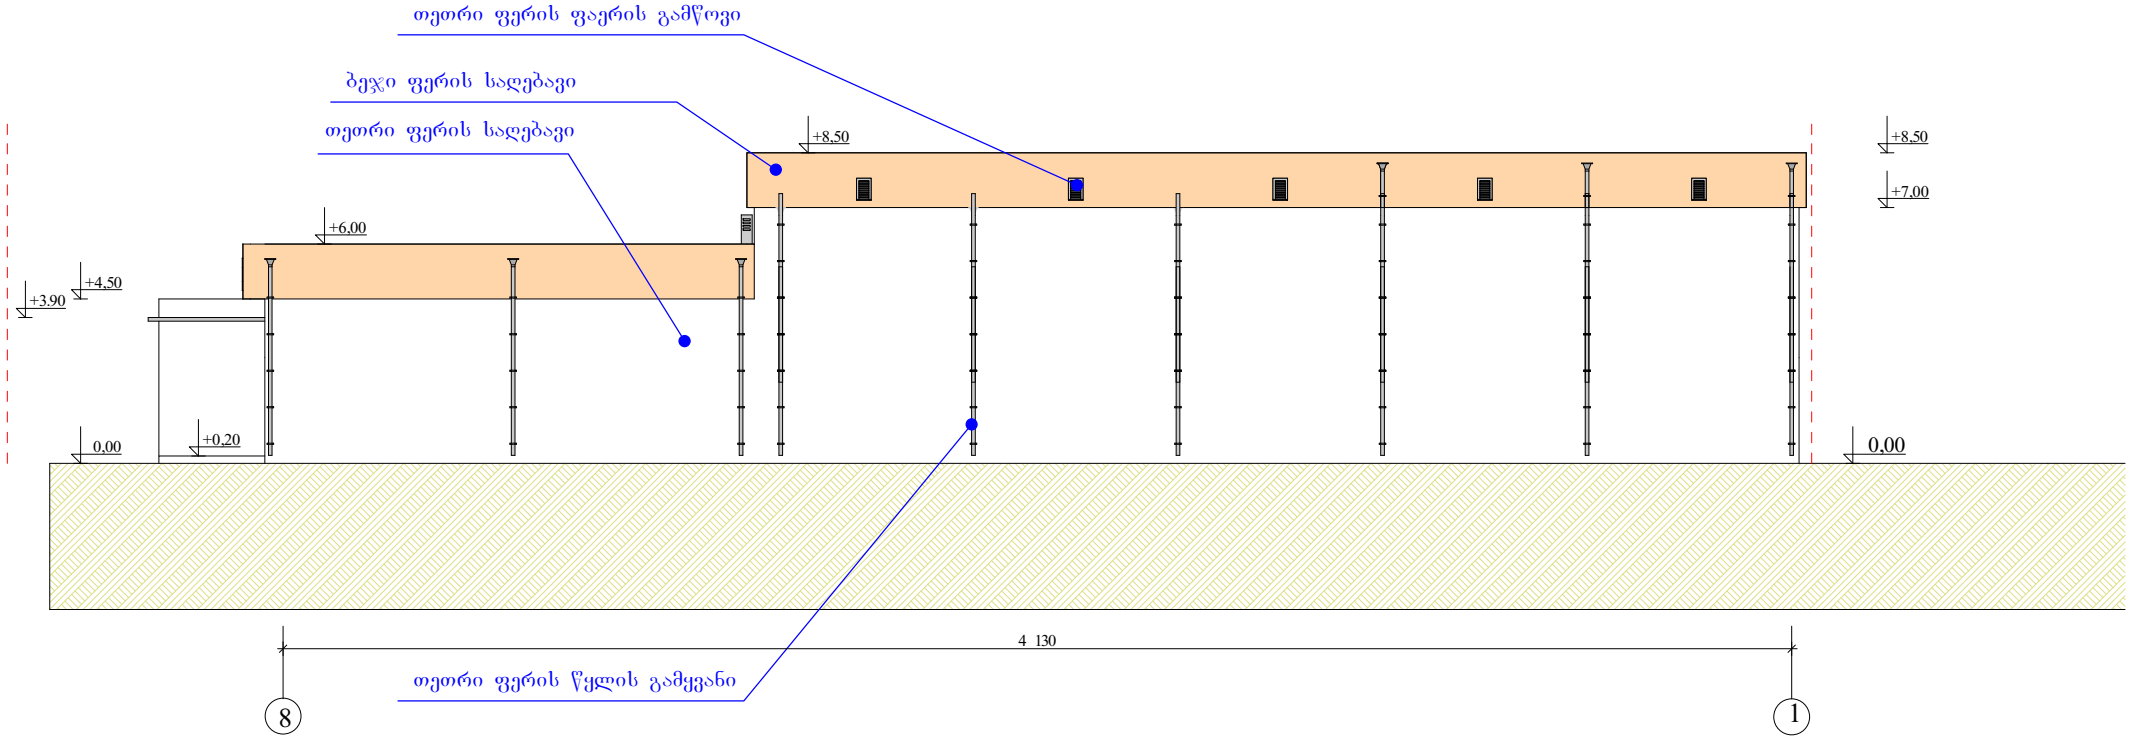

±0,00

+4,50

+0,20

+3.90

+6,00

+8,50

+7,00

+8,50

4 130

±0,00

8 1

დამკვეთი

დირექტორი

პროექტის მთ.არქ გ. კვირცხალია

2016w

შეასრულა თ. კვირცხალია

ფურცელი

ar-

ბექა ხაბულიანი

ბ. ხაბულიანი

თეთრი ფერის საღებავი

ბეჯი ფერის საღებავი

თეთრი ფერის ფაერის გამწოვი

თეთრი ფერის წყლის გამყვანი

ფასადი 8-1

ფასადი 8-1

m 1:100

ქ.თბილისი, გლდანი-ნაძალადევის რ-ნი

xizanbarelis q. #1

საცურაო აუზი

შ.პ.ს. ,მშენებელი-2004"