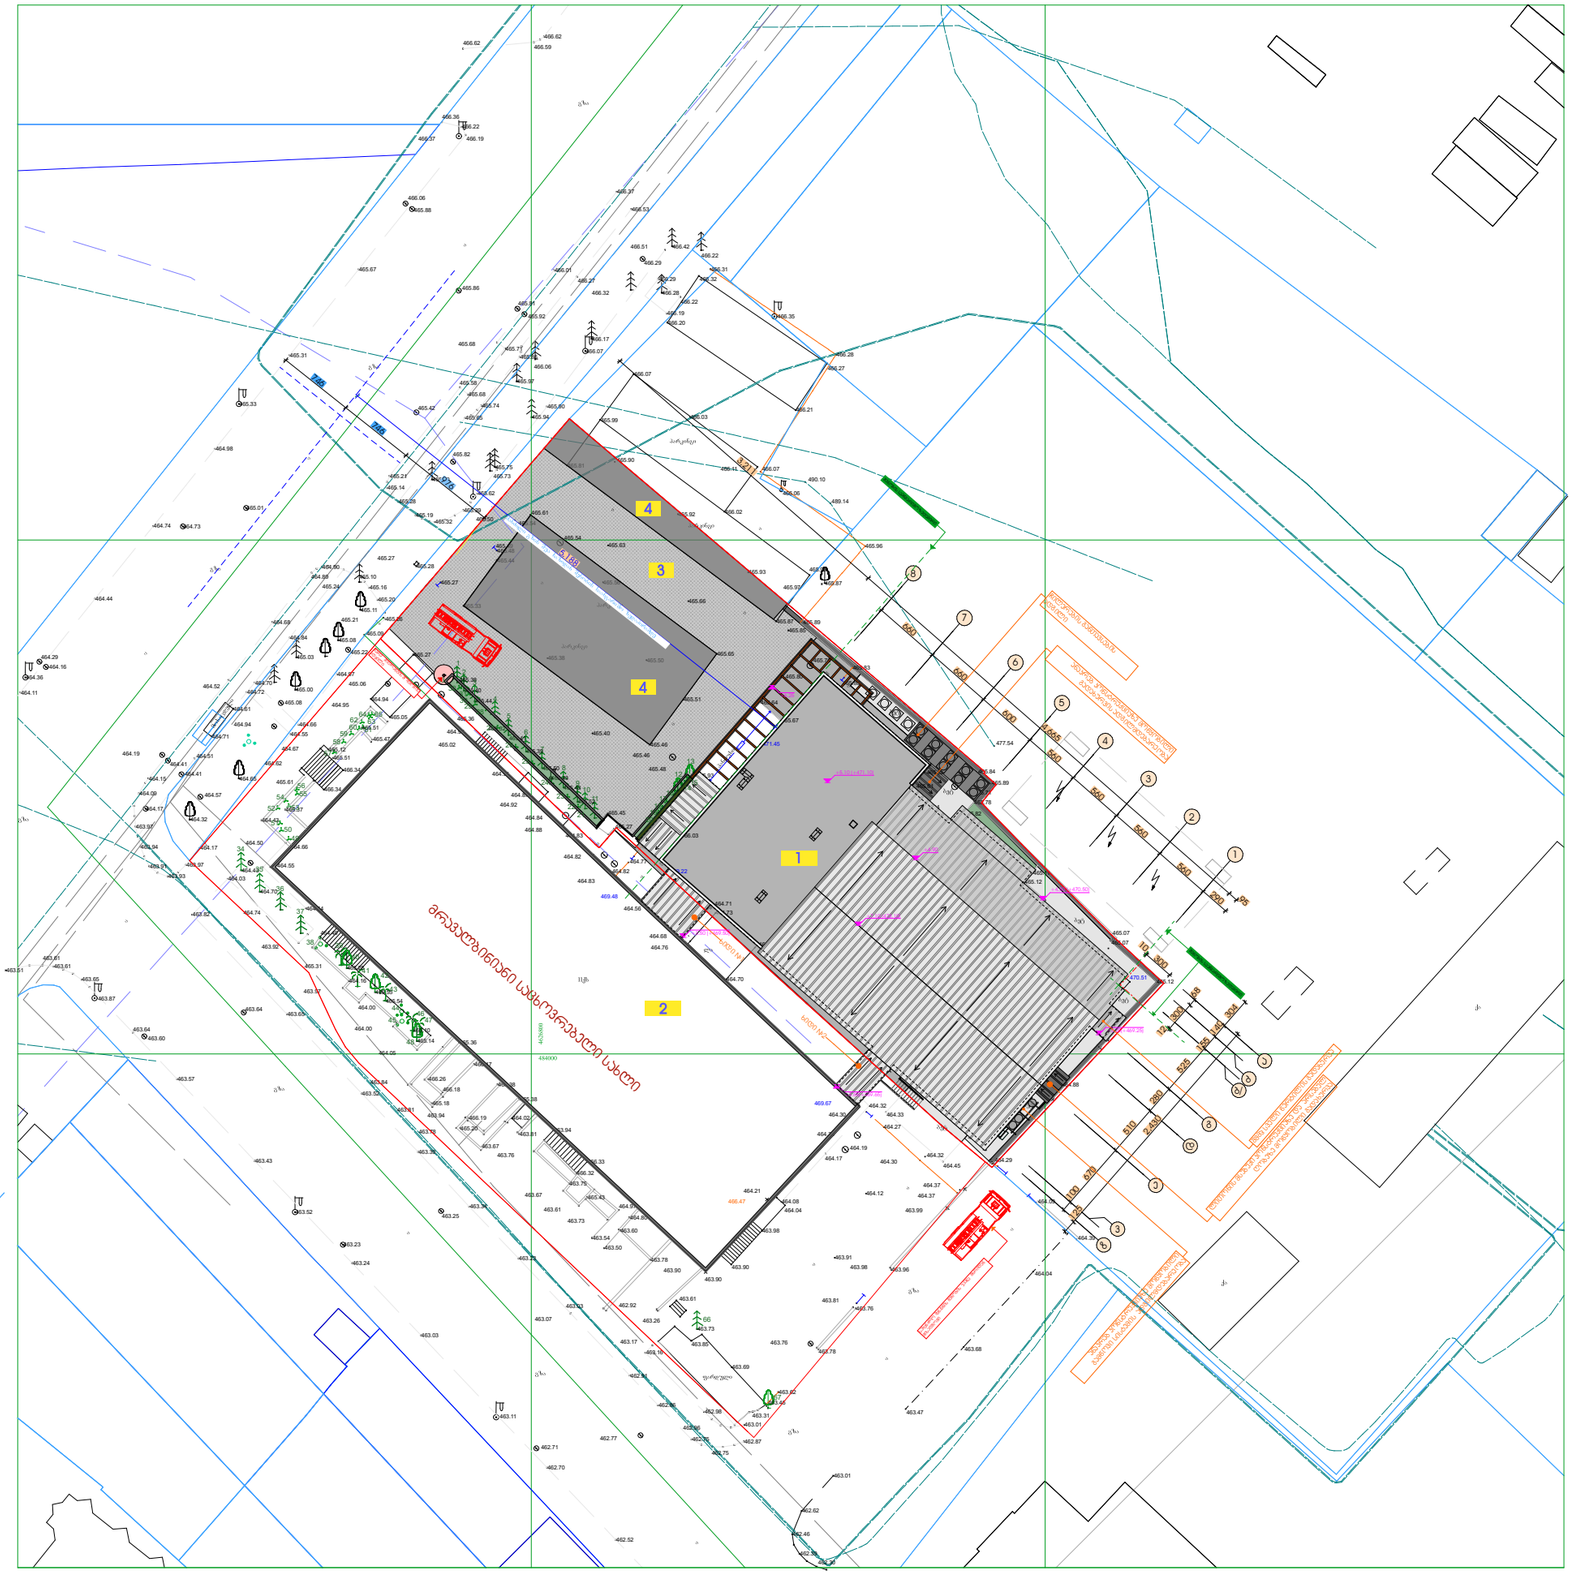

1

2

3

4

5

6

7

8

9

10

1

465.81

465.99

466.07

466.11

466.02

465.96

465.97

465.85

465.87

465.65

465.51

465.46

465.33

465.44

465.61

466.20

466.32

466.27

466.21

466.28

466.35

466.31

466.22

466.42

466.29

466.51

466.28

466.29

466.22
466.19

466.32

466.17

466.07

465.90
465.94

465.75
465.73

465.62

465.39

465.50 465.54

465.48

465.27

465.27
465.28

465.32

465.19

465.28

465.69

465.82

465.65

465.74

465.86

465.97

466.06

466.27

466.53

466.37

466.01

465.92

465.81

465.68 465.71

465.58
465.68

465.42

465.21

465.14

465.21 465.26

465.09

465.20

465.16

465.10
465.24

464.90
464.89

464.68

464.84

465.03

464.70
464.72

464.52

464.61

464.71

464.51

464.41

464.41

464.19

464.15

464.09

464.17

463.97

463.94

463.91
463.93

463.97

464.17

464.03

464.32

464.57

464.65

464.55

464.94 464.66

465.08

465.00

465.08

465.22

465.11

465.06

464.94

465.05

465.20

465.27

464.95

464.97

464.67 465.12

464.62

465.51

466.34

466.34

465.51
465.47

465.61

465.37
464.43

464.50 464.66

464.55
464.43

464.70

464.74

463.92

464.49

464.64
463.82

463.64
463.65

463.97

464.16

465.31 465.28

464.00

464.00

463.52

464.05

465.55
465.54

465.10

463.84

465.14

463.39

463.81
463.94

463.78

466.47

466.38
466.18

466.26

465.36

465.18

465.20

463.67

463.34
463.25

466.19

465.38

464.02

463.81 463.94

463.76

463.75

463.67

463.61

463.23

463.07

463.03

463.78

463.60

463.50

463.54

463.73 464.80

464.97

465.43

466.32

466.33

462.91

463.16

462.98

462.96 463.01

463.46

463.31

462.87
462.75

462.75

462.86

462.77

462.30

462.39

462.46

462.62

463.01

463.62

463.76
463.78

463.81

463.96 463.90 463.98

463.98

463.90

462.92

463.61

463.26

463.17 463.85

463.73

463.69

462.52

462.70

462.71

463.11

463.03

463.24

463.23

463.52

463.43

463.57

463.60

463.64

463.87

463.65

463.61

463.61

463.51

464.11

464.36

464.29
464.16

464.44

464.74 464.73

464.98

465.33

465.31

465.67

466.06

465.88

466.19

466.22

466.36

466.62 466.59

466.62

466.37

465.86

465.01

463.90

466.47

469.67

469.04

469.48

469.22

471.45

465.89

465.87

465.96

466.07

466.06

466.03

465.90

465.92

465.93

465.83
465.80
465.80

465.76

465.67

465.64

465.93

465.48

465.82
465.86

466.03

466.01

465.45

465.52

465.43

465.43

465.50

465.39

465.41

465.36

465.38
465.40
465.44

464.97

465.02

465.32

464.91

464.87
464.92

464.84

464.83

465.27

464.82

464.82

464.83

464.88

465.46

465.40

465.50

465.66

465.63

465.54
465.49

465.56

465.38

477.54

489.14

490.10

464.77

464.73

464.76

464.68

464.71
464.56

464.82

465.78
465.84
465.82

465.61
465.71

465.84
465.89

465.82

465.76

465.82

465.07

465.07

465.11

465.75

465.12

465.09

464.99

465.09 465.12

464.94

464.88

464.82

464.47

463.99

464.29

464.09

463.76

463.47

463.68

464.04

464.39

473.08

472.06

471.96

470.91

470.51

464.37

464.37

464.32

464.45 464.30

464.33

464.49

464.70

464.74

464.65

464.32
464.30

464.27
464.23

464.19
464.17

464.08

464.21

464.04

463.91

464.12

8

7

6

5

4

3

2

z

v

e

d

g

a

b

b/

1 290 560 560 560 560 600 6 0 6 0

95 3,211 4,6 5
15 304 140 525 280 510 670 10

2,430 125

+3.50 (+469.50)

+3.65(+469.65)

+4.90

+4.50 (+470.50)

+3.25(+469.25)

+5.10 (+471.10)

+6,25 10 300

12 68 30

976 746 746

ხიდი #2

ხიდი #1

შენობის საანგარიშო ზედაპირი

შენობის საანგარიშო ზედაპირი

1
2
3

4

5

6

7

8

9
10
11

12

13

14

15
16
17
18
19

20 21

22

23

24

25

26

27

28

29

30

31

32

33

34

5

36

37

38 39

40

41
42

43

44

45

46
47

48

49

50

51

52 53

54 55

56

57

58

59

60 61

62 63

64 65

66

67

მრავალბინიანი საცხოვრებელი სახლი

4.7 %

1

2

3

ექსპლიკაცია

საკადასტრო საზღვარი

აღნიშვნები

სავაჭრო ცენტრი

მრავალბინიანი

საცხოვრებელი სახლი

წყალგამტარი ზედაპირი

1

2

3

0.00 ნიშნული შეესაბამება +466.00 აბსოლიტურ ნიშნულს

4 ასფალტის საფარი

4

4

+7.10 (473.10)

5,188

გარე ჰიდრანტის მოწყობის

ადგილი

სახანძრო მანქანის შენობის უკანა მხრიდან მისადგომი

ჩილერების განთავსების

ადგილი ლითონის მსუბუქი კონსტრუქციაზე და არსებულ

ღობეზე მოწყობილი გადახურვა შ მპ სველი წერტილის გადახურვა

ანაკრებ კონსტრუქციაზე მოწყობილი

გამწოვი სისტემის ადგილმდებარეობა

ანაკრებ კონსტრუქციაზე მოწყობილი

გადახურვის ადგილმდებარეობა

საპროექტო

ფასადი 1-8 ღერძებში დამუშავებული მაქსიმალურად დასაშვები სიმაღლის განმსაზღვრელი სქემა გზისა და შეკანა ეზოს მხრიდან

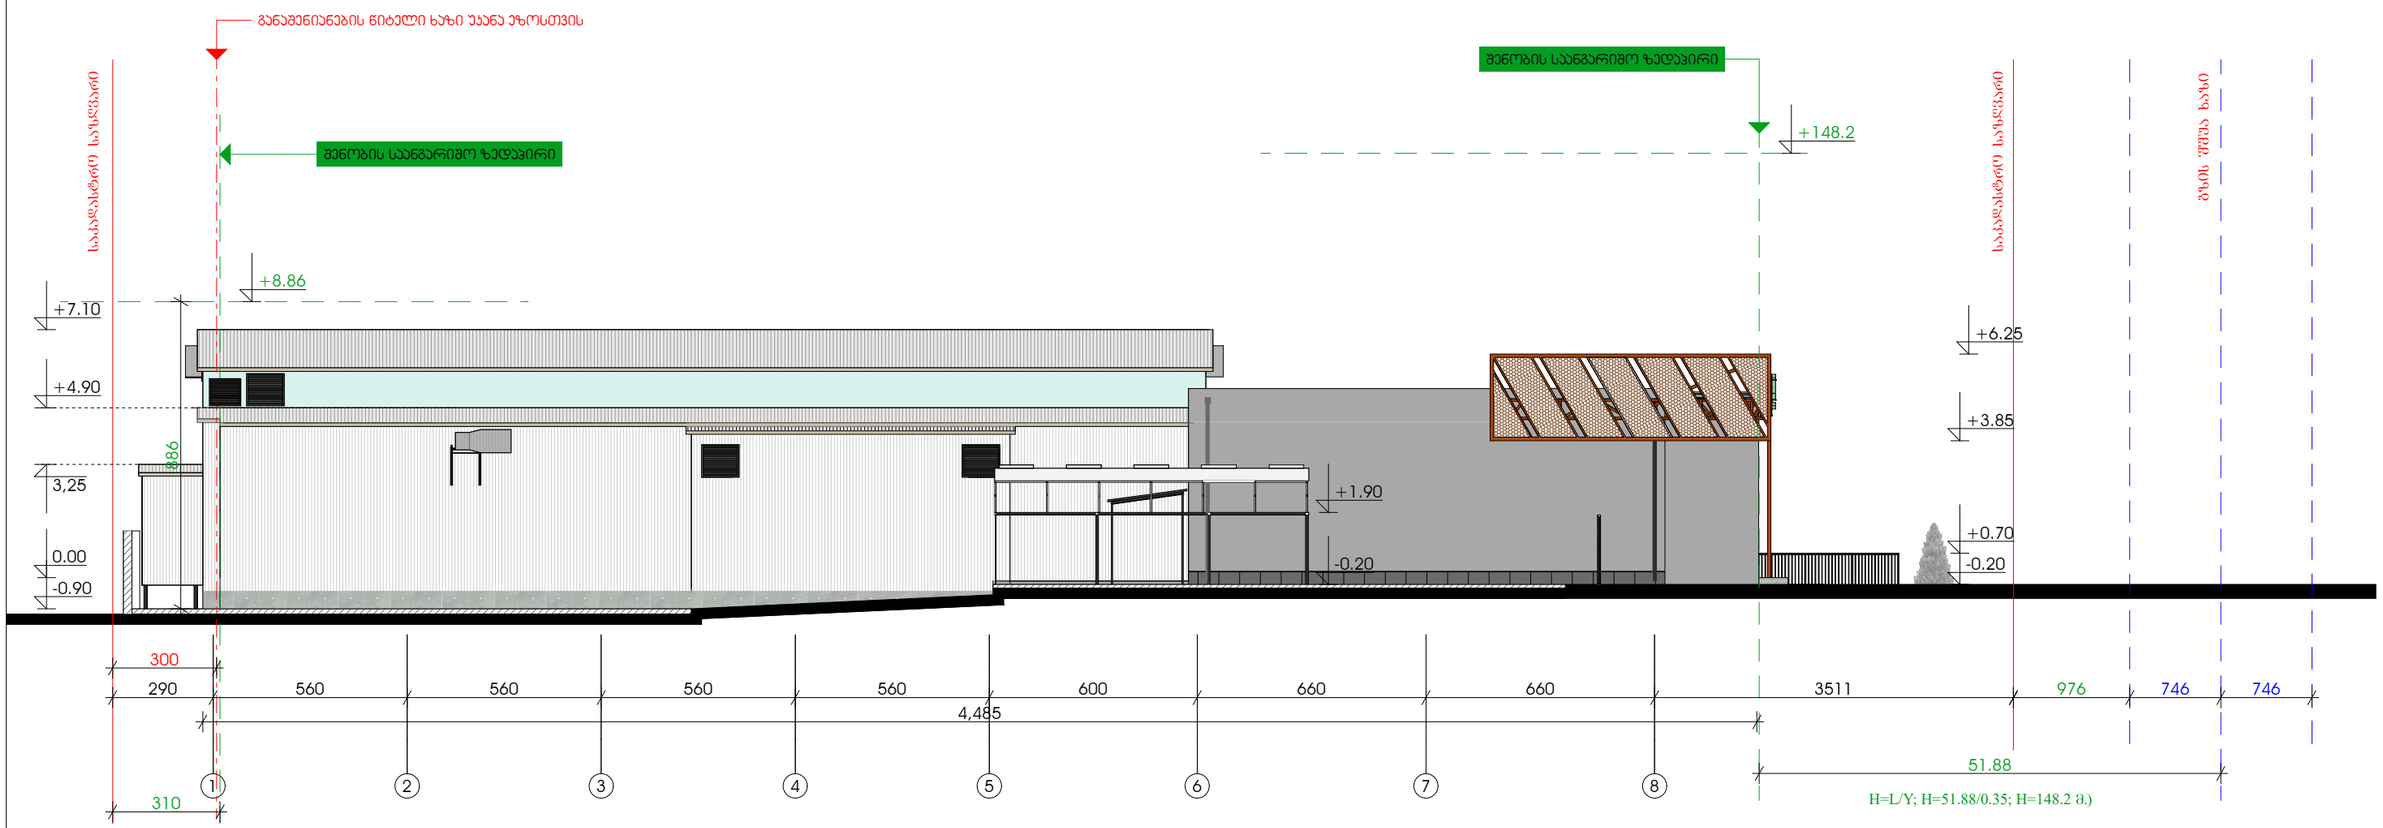

ARCHITECTURE & DESIGN

დაკვეთა	თარიღი	სტადია
	11.2025	პპ

ჭრილობანომრები

1 2 3 4 5 6 7 8

აღნიშვნები

საპროექტო საზღვარი

0.00 საროვნულის ნიშნული

0.00 აბსოლუტური ნიშნული

შესრ.		თ.ბარამიძე	ს.ბერიშვილი
ხელმძღვანელი			ს.ს. 484429815
მონაწილეები	ნ.ბაკურიძე	კონსულტანტები	პროექტის მენეჯერი

ობიექტი:

საავტომობილო ცენტრი

მისამართი:

ქ.ოზურგეთი ;
ხიზანაანაურელის ქუჩა №1

საკადასტრო კოდი:

01.11.12.018.841

შეთანხმება	შეთანხმება	მასშტაბი
-		1: 100

საპროექტო

ფასადი ზ-ა ღერძებში დამუშავებული მაქსიმალურად დასაშვები სიმაღლის შკანა ეზოს მხრიდან

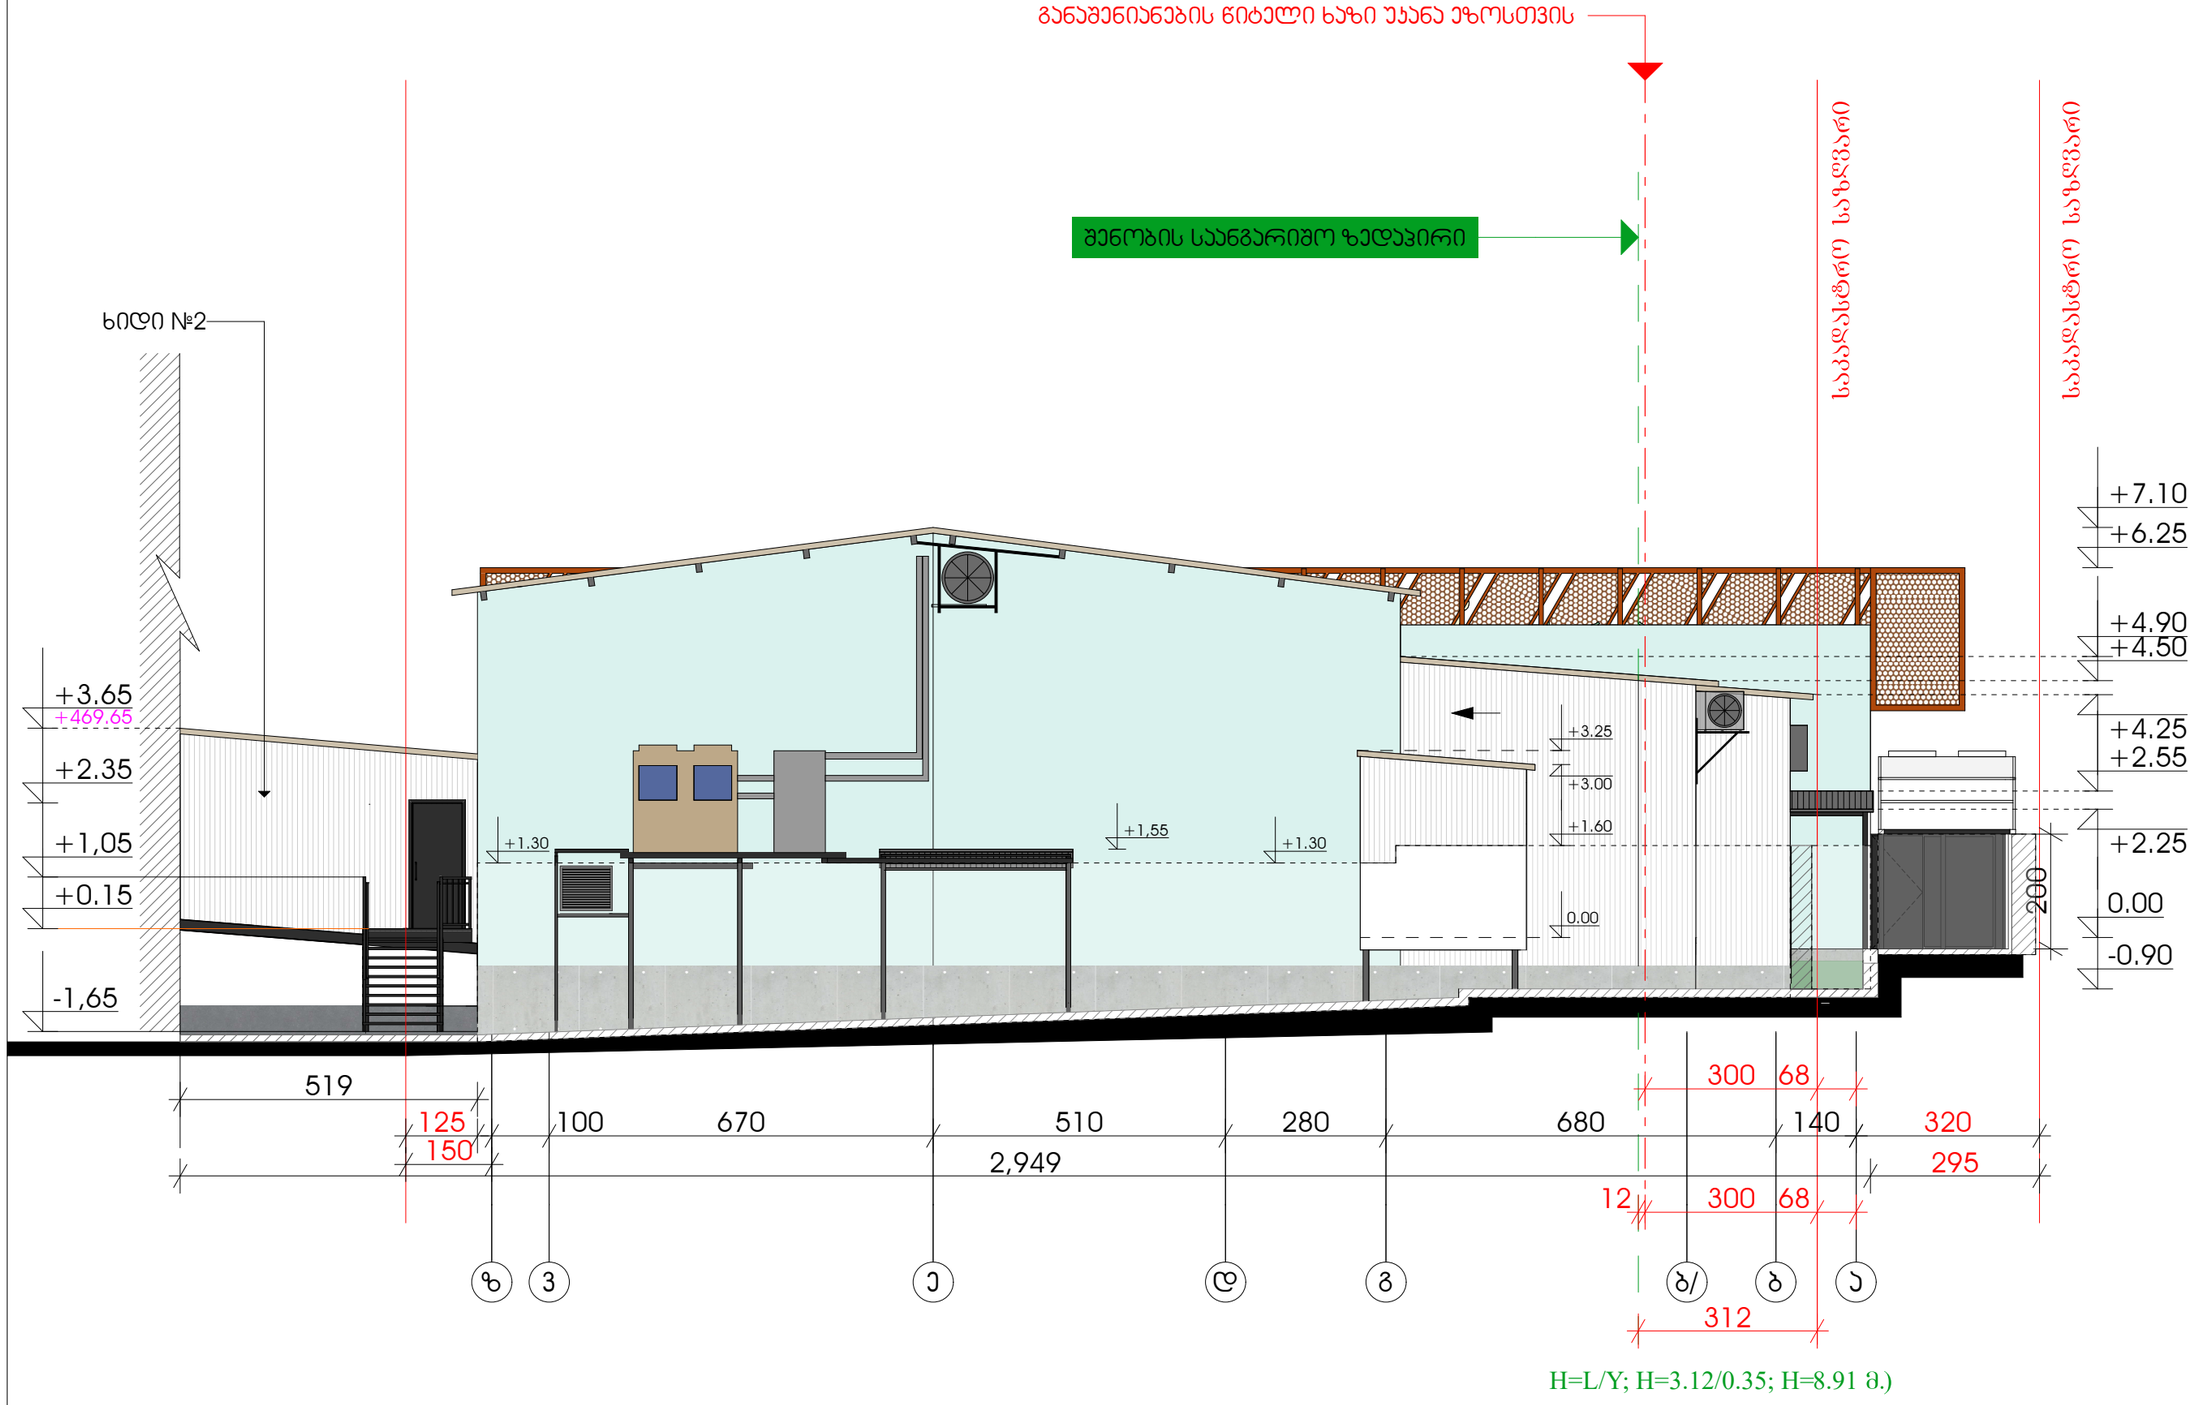

H=L/Y; H=3.12/0.35; H=8.91 მ.)

0.00 ნიშნული შეესაბამება +466.00 აბსოლიტურ ნიშნულს

ARCHITECTURE & DESIGN
საქართველო 0102 თბილისი დ.აღმაშენებლის 89/24
ტელ. (032) 2 943 881 მობ. 599 268 960 / 591 268 960

დაკვეთა	თარიღი	სტადია
	11.2025	ა.პ.

ექსპლიკაცია

1
2
3
4
5
6
7
8

აღნიშვნები

- საკადასტრო საზღვარი
- +0.00 სართულის ნიშნული
- 0.00 აბსოლუტური ნიშნული

მცდარი		მ.ამბანაძე	ვ.ფუტკარაძე	შპს სტუდია-9
ხელმძღვანელი:				ს/ნ- 404429515
თანამონაწილე:	დამკვეთი	არქიტექტორი	კონსტრუქტორი	

ობიექტი:

საჯარო ცენტრი

მისამართი:

ქ.ოზურგეთი ;
ხიზანბარელის ქუჩა №1

საკადასტრო კოდი:

01.11.12.018.841

ფურცელი	ფურცლები	მასშტაბი
-		1: 100