



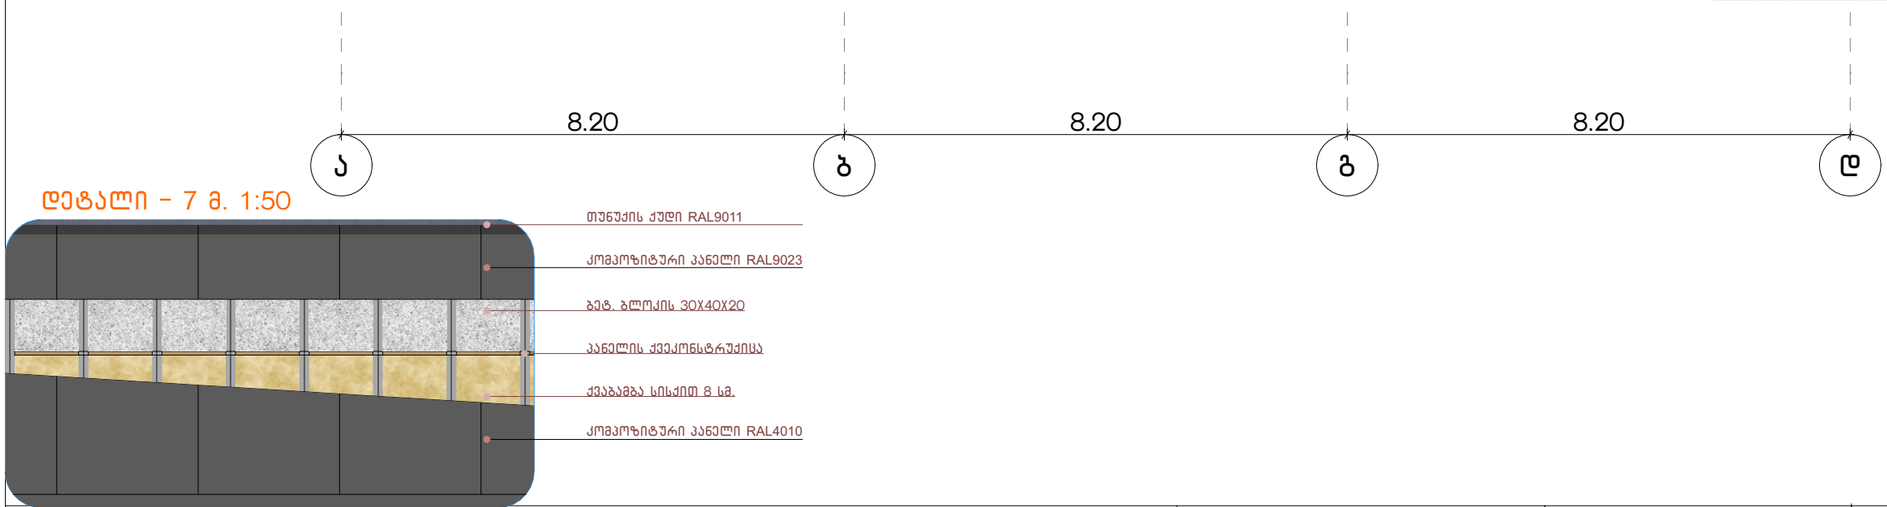



პროექტის დასახელება: მაღაზია	პირობითი აღნიშვნები:	საავტორო უფლება დიმიტრი ფურცელაძე	ნახაზის დასახელება ფასადი ა-დ	არქიტექტორი: დ.ფურცელაძე	
მისამართი: ქალაქი თბილისი, სოფელი ლისის ტერიტორია			±0.00 = 632.7		მ. 1:100 A3 - 14
					dim26arch@gmail.com 2026



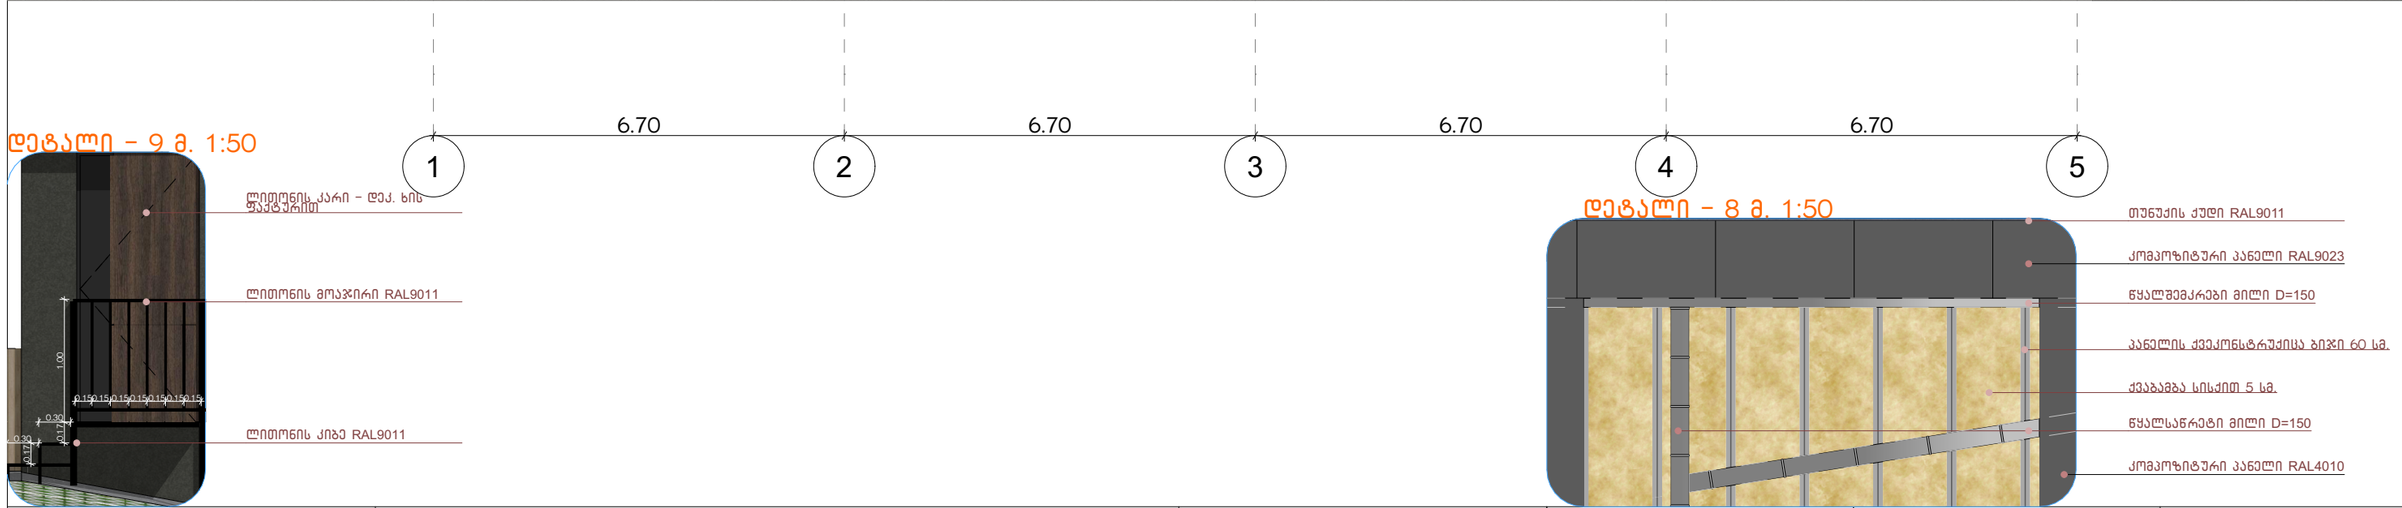


პროექტის დასახელება: მაღაზია	პირობითი აღნიშვნები:	საავტორო უფლება დიმიტრი ფურცელაძე	ნახაზის დასახელება ფასადი 1-5	არქიტექტორი: დ.ფურცელაძე
მისამართი: ქალაქი თბილისი, სოფელი ლისის ტერიტორია			±0.00 = 632.7	მ. 1:100 A3 - 15
				dim26arch@gmail.com 2026

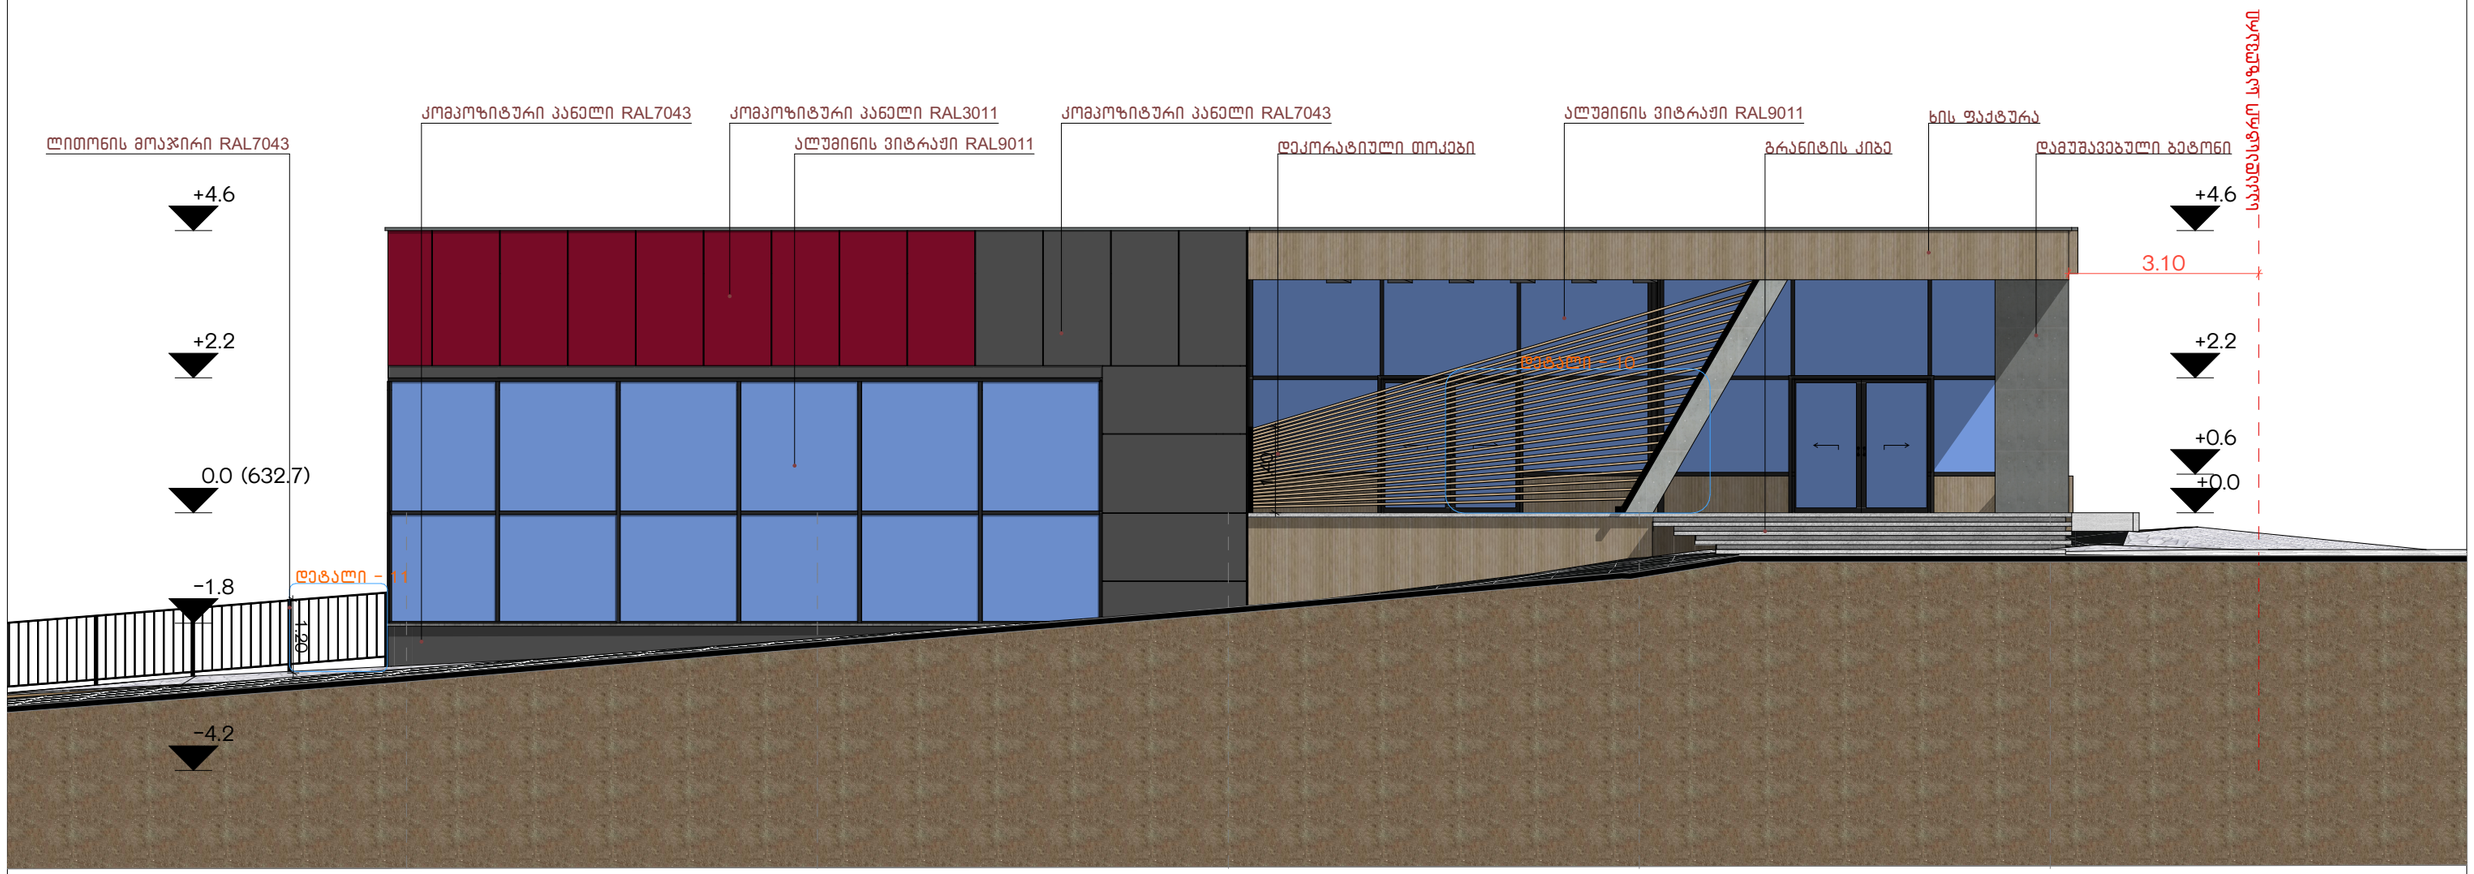


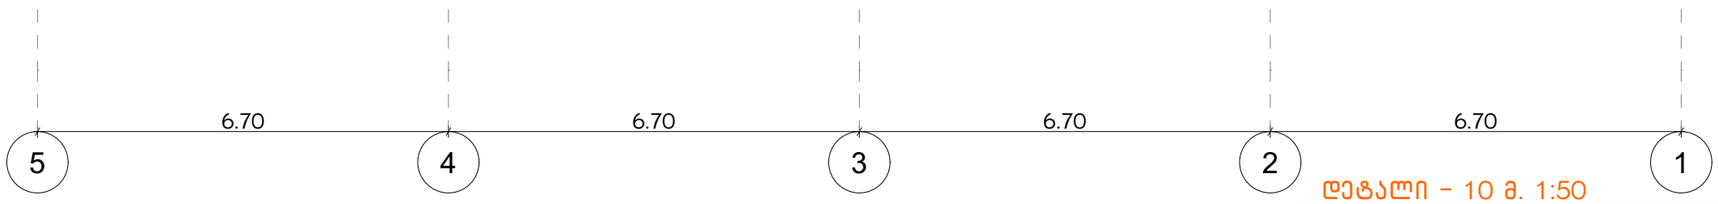

დეტალი - 11 მ. 1:50

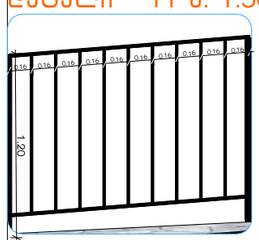

დეტალი - 10 მ. 1:50

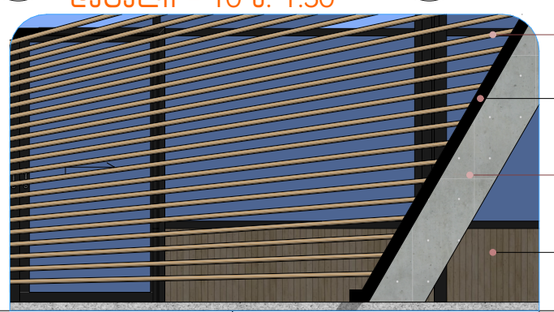

პროექტის დასახელება:

მაღაზია

პირობითი აღნიშვნები:

საავტორო უფლება

დიმიტრი ფურცელაძე

ნახაზის დასახელება

ფასადი 5-1

±0.00 = 632.7

არქიტექტორი:

დ.ფურცელაძე

მისამართი:


ქალაქი თბილისი, სოფელი ლისის ტერიტორია

მ. 1:100

A3 - 16


dim26arch@gmail.com

2026

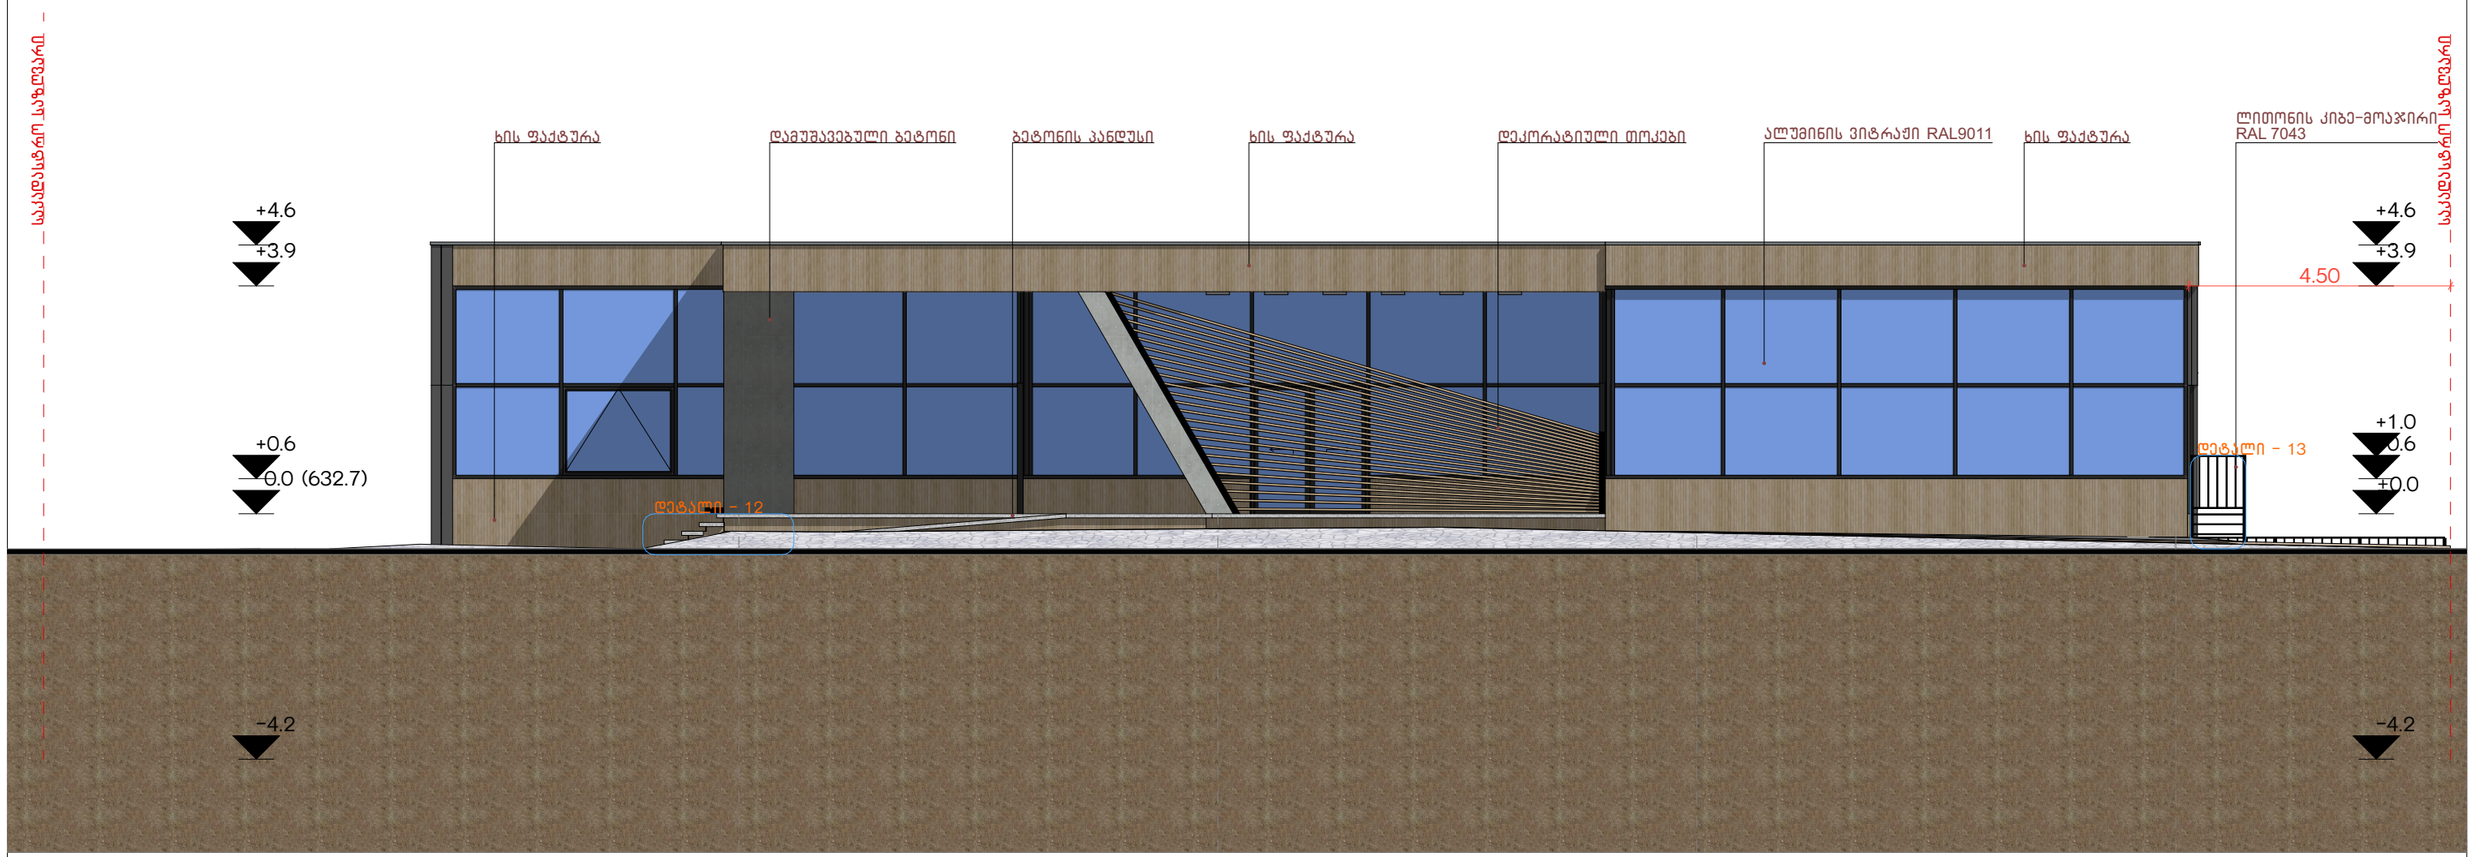


8.20 8.20 8.20

ᲓᲔᲢᲐᲚᲘ - 12 მ. 1:50

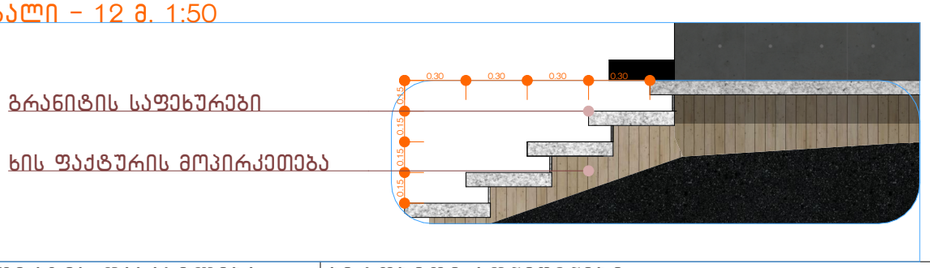


ᲓᲔᲢᲐᲚᲘ - 13 მ. 1:50

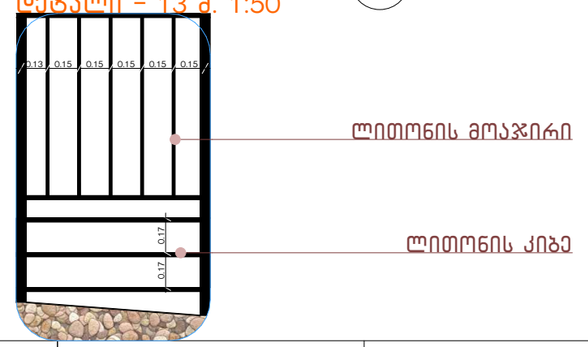


ᲞᲠᲝᲔᲥᲢᲘᲡ ᲓᲐᲡᲐᲮᲔᲚᲔᲑᲐ: მაღაზია	ᲞᲘᲠᲝᲑᲘᲗᲘ ᲐᲦᲜᲘᲨᲕᲜᲔᲑᲘ:	ᲡᲐᲐᲕᲢᲝᲠᲝ ᲣᲤᲚᲔᲑᲐ დიმიტრი ფურცელაძე	ᲜᲐᲮᲐᲖᲘᲡ ᲓᲐᲡᲐᲮᲔᲚᲔᲑᲐ ფასადი დ–ა	ᲐᲠᲥᲘᲢᲔᲥᲢᲝᲠᲘ: დ.ფურცელაძე	
ᲛᲘᲡᲐᲛᲐᲠᲗᲘ: ქალაქი თბილისი, სოფელი ლისის ტერიტორია			±0.00 = 632.7		მ. 1:100 A3 - 17 dim26arch@gmail.com 2026

ალუმინის ვიტრაჟული სისტემა **RAL9011**

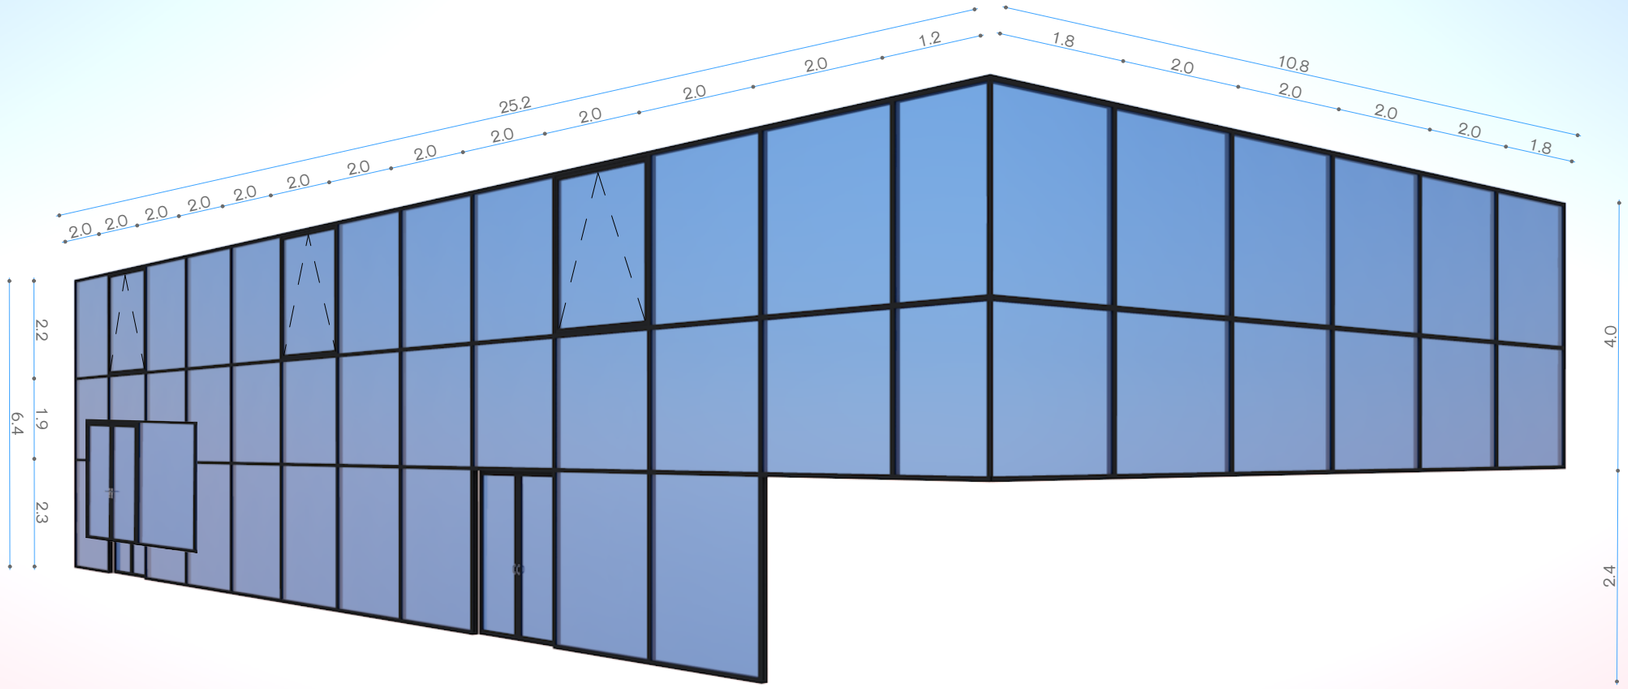


ვიტრაჟი - 1

ალუმინის ვიტრაჟული სისტემა **RAL9011**

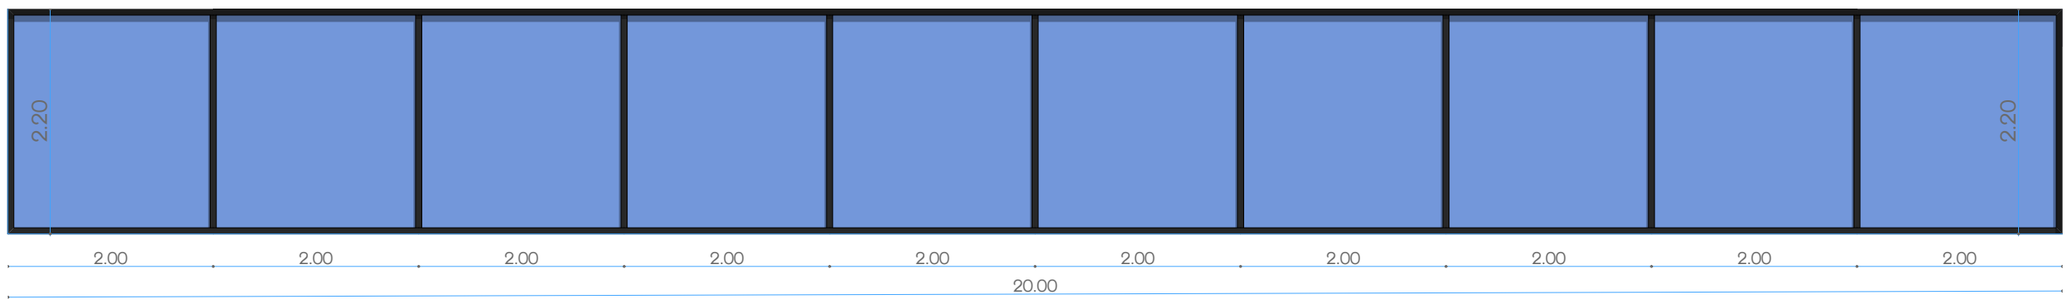

ვიტრაჟი - 2

ალუმინის ვიტრაჟული სისტემა **RAL9011**

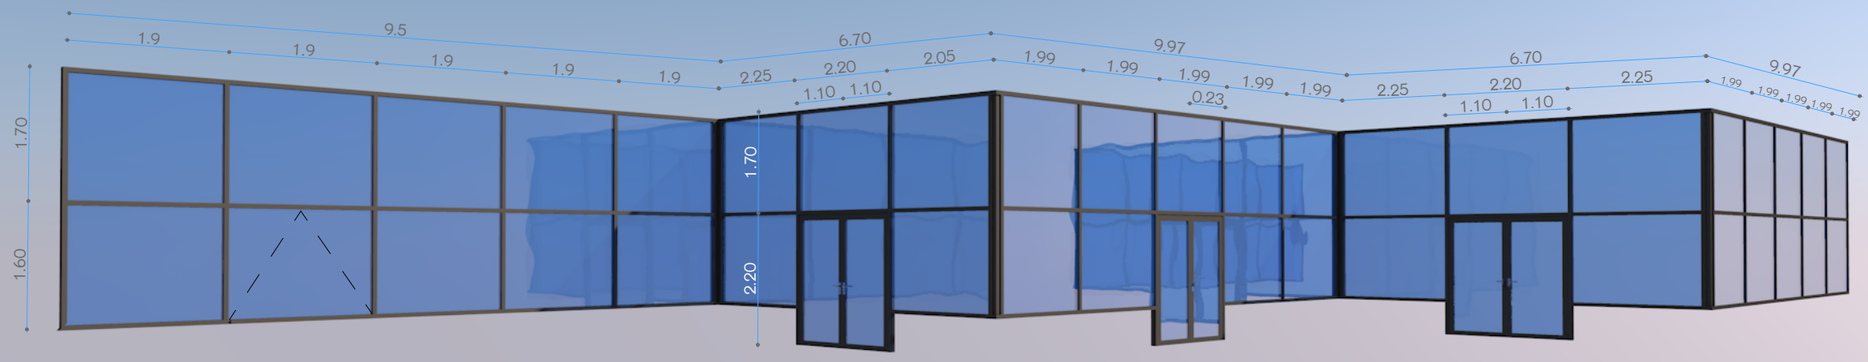


ვიტრაჟი - 3

ლითონის კარი 2 **RAL9011**



ლითონის კარი 1 **RAL9010**

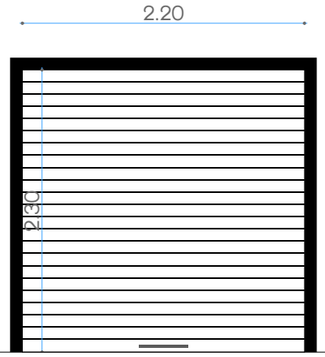

პროექტის დასახელება:

მაღაზია

მისამართი:

ქალაქი თბილისი. სოფელი ლისის ტერიტორია

ნახაზის დასახელება:

ვიტრაჟების სპეციფიკაცია

პირობითი აღნიშვნები

±0.00 = 632.7

დამკვეთი:

ირაკლი ლოგაია


საავტორო უფლება:

დიმიტრი ფურცელაძე


არქიტექტორი:

დ. ფურცელაძე	
მ. 1:	A3 - 28
dim26arch@gmail.com	2026


ფასადების ა-დ

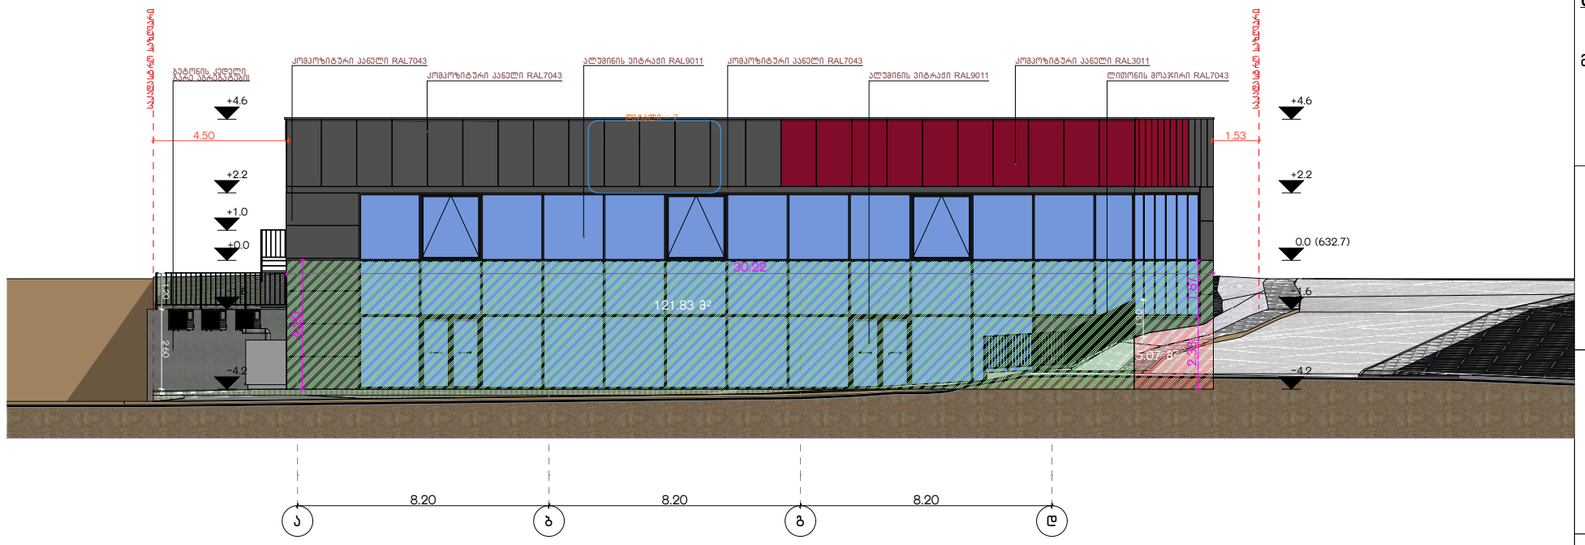

განშლა

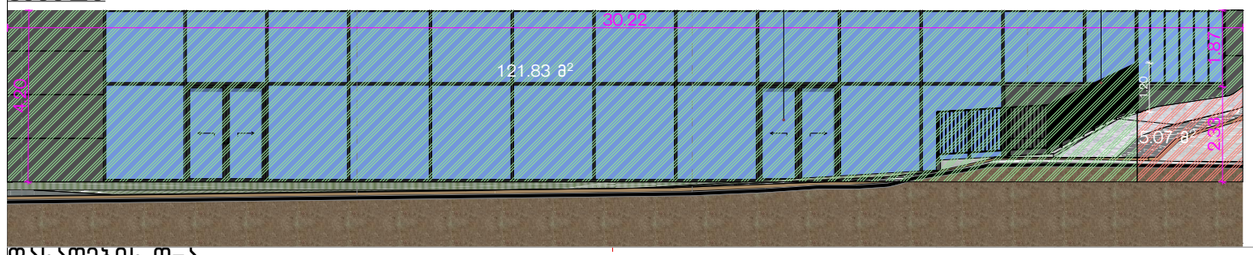

ფასადების დ-ა

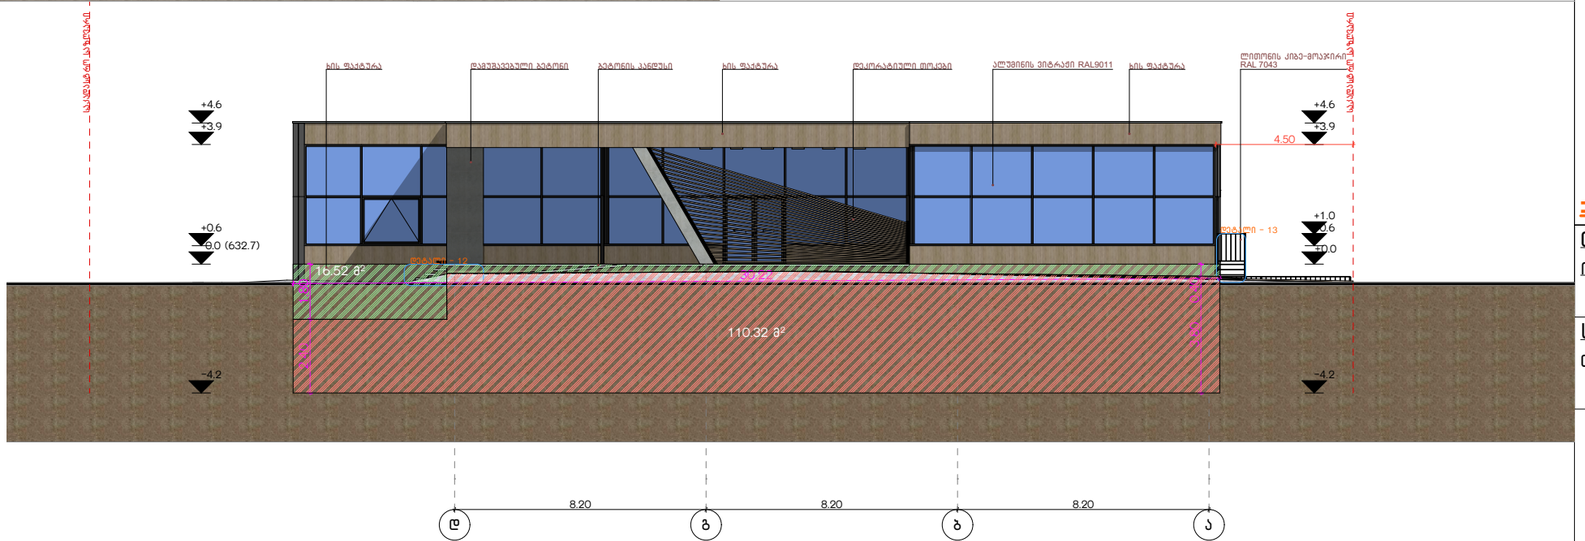

განშლა



პროექტის დასახელება:

მაღაზია

მისამართი:

ქალაქი თბილისი. სოფელი ლისის ტერიტორია

ნახაზის დასახელება:

ფასადების განშლა

პირობითი აღნიშვნები

- 4.20 სართულის მიწიდან ამოწევის განშლა
- 4.20 სართულის მიწისქვეშა განშლა

±0.00 = 632.7


დამკვეთი:
ირაკლი ლომაია


საავტორო უფლება:
დიმიტრი ფურცელაძე


არქიტექტორი:
დ. ფურცელაძე


მ. 1:120 | A3 -

dim26arch@gmail.com | 2026

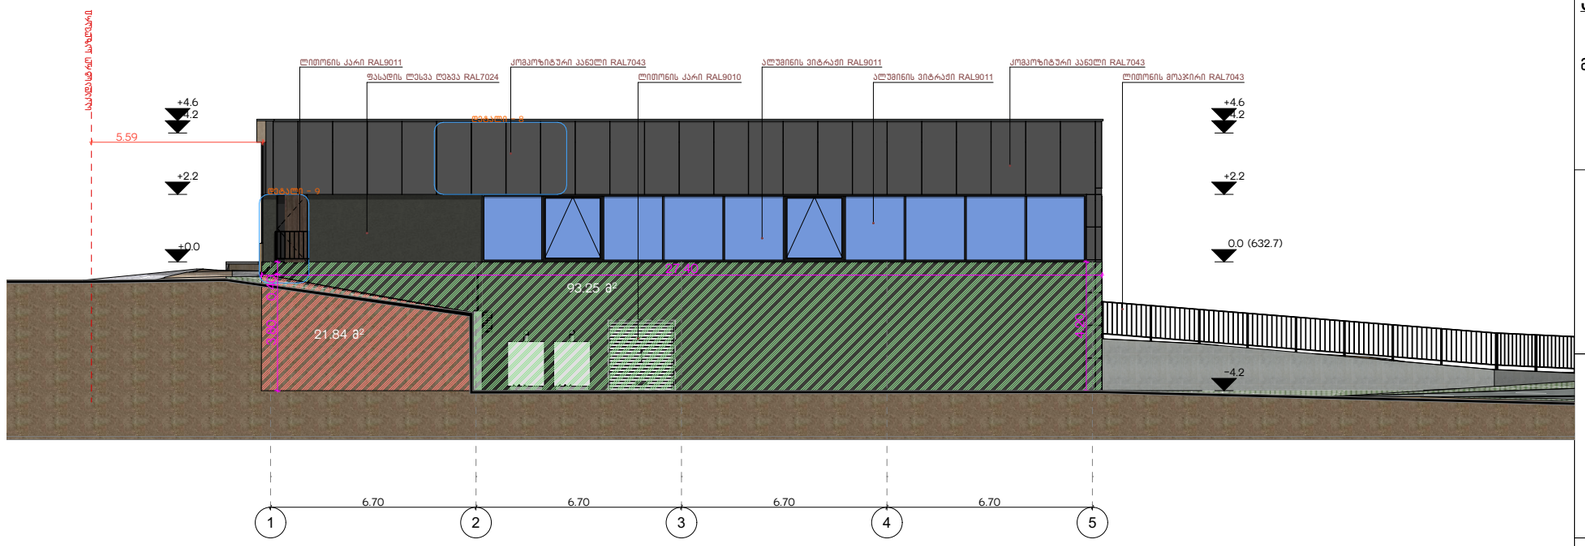

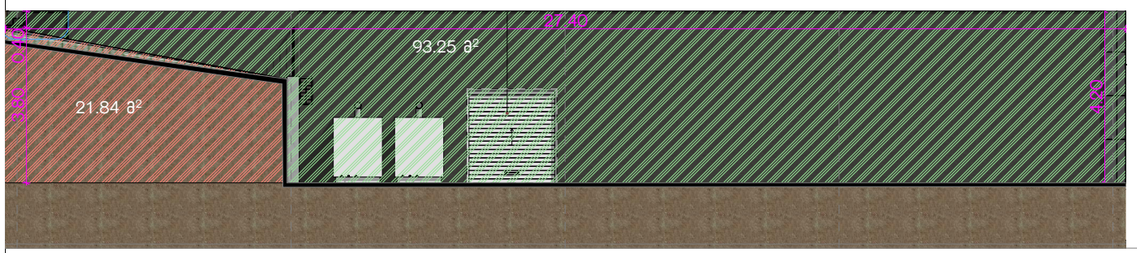

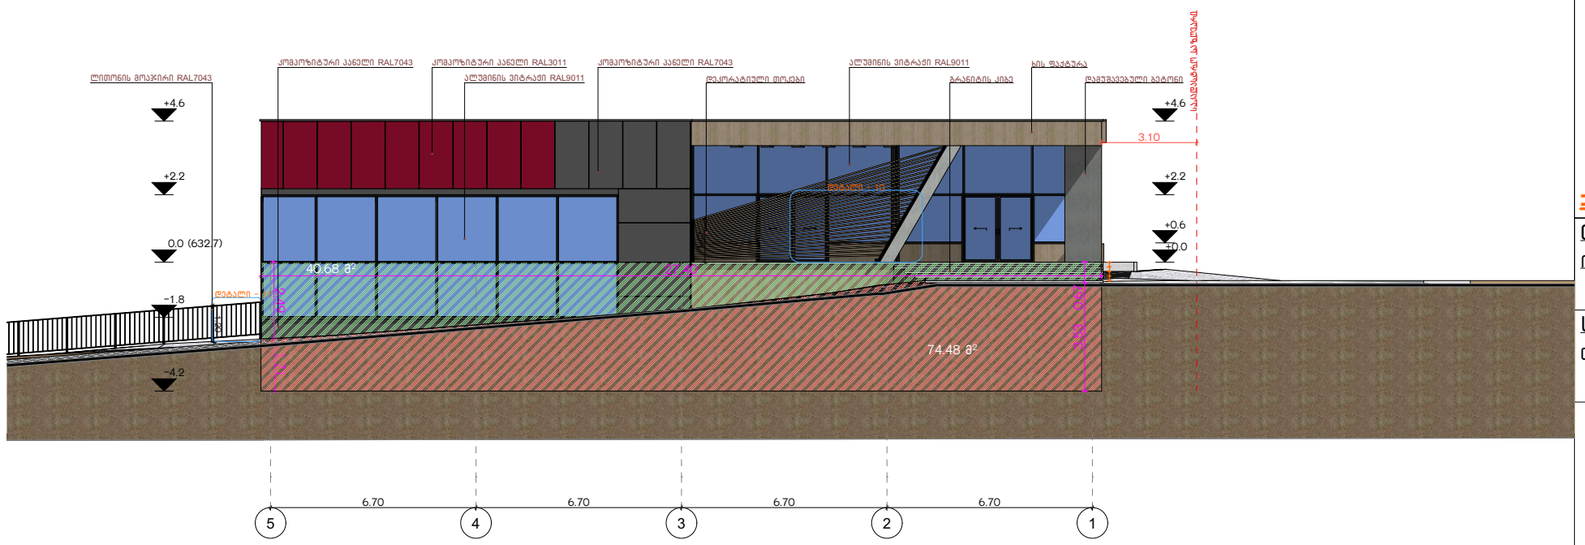

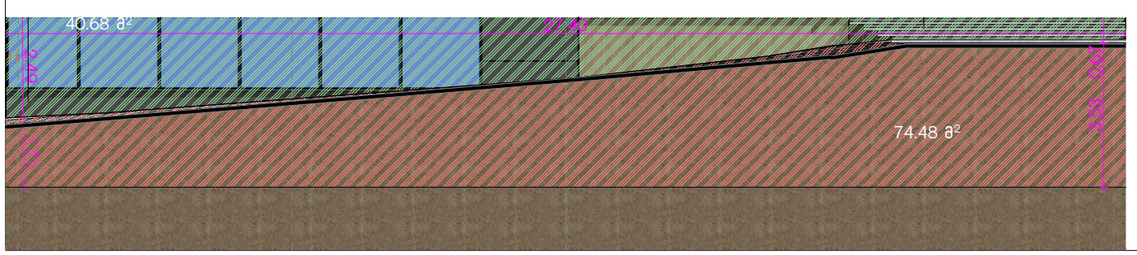

-4.20 სართულის მიწისქვეშა განშლა ფართი სულ 211.71 მ²

-4.20 სართულის მიწიდან ამოწევის განშლა ფართი სულ 272.28 მ²

სართულის ამოწევის კოეფიციენტი = S/P

P = - შენობის პერიმეტრი =115.24 მ. 272.28/115.24=2.4

პროექტის დასახელება:

მაღაზია

მისამართი:

ქალაქი თბილისი. სოფელი ლისის ტერიტორია

ნახაზის დასახელება:

ფასადების განშლა

პირობითი აღნიშვნები

-4.20 სართულის მიწიდან ამოწევის განშლა

-4.20 სართულის მიწისქვეშა განშლა

P = - შენობის პერიმეტრი =115.24 მ.

±0.00 = 632.7

დამკვეთი:
ირაკლი ლომაია

საავტორო უფლება:
დიმიტრი ფურცელაძე

არქიტექტორი:
დ. ფურცელაძე

მ. 1:120	A3 -
dim26arch@gmail.com	2026