ფორმატი - A-1

თბილისი 2011 წ.

დაკვეთა №

ექსპლიკაცია:

პირობითი ნიშნები

ნაკვეთის საზღვარი

+3.30 არქიტექტურული ნიშნული

0 1 2 3 4 5 6 7 8 9 10

პროექტის სახელწოდება

ქ. თბილისში, დიდუბე-ჩუღურეთის რ-ნში, მაზნიაშვილის ქ. №4-ში, მრავალბინიანი საცხოვრებელი სახლის რეკონსტრუქციის პროექტი

არქიტექტურული ნაწილი

შ.პ.ს. "ზერო"
ქ. თბილისი, მაზნიაშვილის ქ. N4
ტელ/ფაქსი: (995 32) 274 79 97

"ZERO" LTD
#4 Mazniashvili st., Tbilisi,
Tel/Fax: (995 32) 274 79 97

STUDIO

თანამდებობა	გვარი	ხელმოწერა	თარიღი
დირექტორი	ზ. დევდარიანი		
პრ. ავტორი	ნ. სიხარულიძე		
დაამუშავა	ნ. სიხარულიძე		
მასშტაბი	1:100	სარეკონსტრუქციო ობიექტის არსებული ჭრილი 1-1	
თარიღი			
სტადია		ფურცლები	ფურცელი
პროექტი		22	ა-11

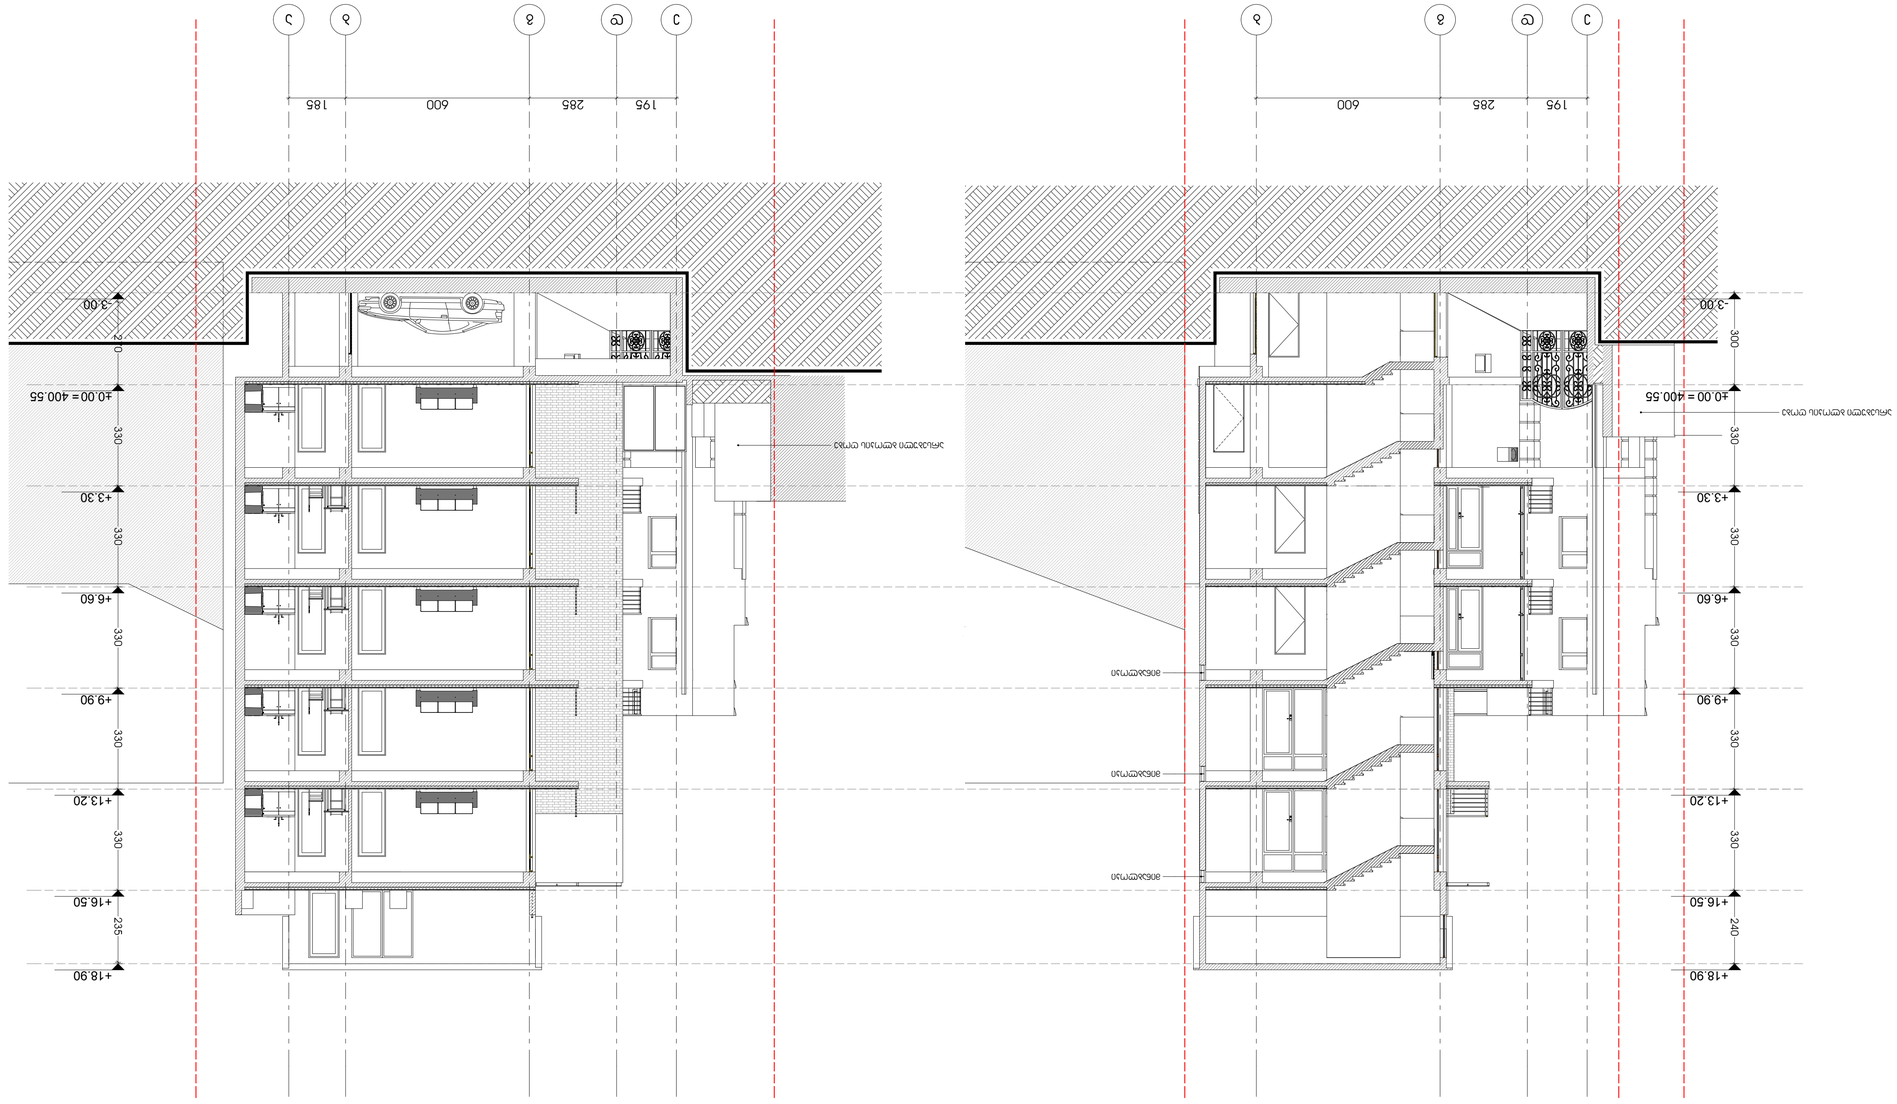

0 1 2 3 4 5 6 7 8 9 10

e d g b e d g b a

+3.30

-3.00

±0.00

+3.30

+6.60

+9.90

+13.20

+16.50

+18.90

270 330 330 330 330 330 235

-3.00

±0.00

+3.30

+6.60

+9.90

+13.20

+16.50

+18.90

300 330 330 330 330 330 240

195 285 600 195 285 600 185

არსებული ბლოკის ღობე

არსებული ბლოკის ღობე

მინაბლოკი

მინაბლოკი

მინაბლოკი

ნაკვეთის საზღვარი

არქიტექტურული ნიშნული

= 400.55 = 400.55

მასშტაბი

თარიღი

თარიღი

ფურცელი

თანამდებობა

პროექტის სახელწოდება

ს ტ ა დ ი ა ფურცლები

1:100

ხელმოწერა

ექსპლიკაცია:

პირობითი ნიშნები

დაკვეთა #

თბილისი 2011 წ.
ფორმატი - A-1

გვარი

დირექტორი

p r o e q t i a-12

ნ. სიხარულიძე

ჭრილი 2-2 ჭრილი 3-3

პრ. ავტორი

S.p.s. " z e r o "
ქ. თბილისი, მაზნიაშვილის ქ. #4
ტელ/ფაქსი: (995 32) 274 79 97

" Z E R O " LTD
#4 Mazniashvili სტ., თბილისი,

STUDIO Tel/Fax: (995 32) 274 79 97

ზ. დევდარიანი

22

დაამუშავა ნ. სიხარულიძე

სარეკონსტრუქციო ობიექტის
არსებული ჭრილები 2-2 და3-3

ქ. თბილისში, დიდუბე-ჩუღურეთის რ-ნში,

მაზნიაშვილის ქ. #4-ში, მრავალბინიანი
საცხოვრებელი სახლის რეკონსტრუქციის პროექტი

a r q i t e q t u r u l i n a w i l i

ფორმატი - A-1

თბილისი 2011 წ.

დაკვეთა №

ექსპლიკაცია:

პირობითი ნიშნები

ნაკვეთის საზღვარი

+3.30 არქიტექტურული ნიშნული

0 1 2 3 4 5 6 7 8 9 10

პროექტის სახელწოდება

ქ. თბილისში, დიდუბე-ჩუღურეთის რ-ნში, მაზნიაშვილის ქ. №4-ში, მრავალბინიანი საცხოვრებელი სახლის რეკონსტრუქციის პროექტი

არქიტექტურული ნაწილი

შ.პ.ს. "ზერო"

ქ. თბილისი, მაზნიაშვილის ქ. N4
ტელ/ფაქსი: (995 32) 274 79 97

"ZERO" LTD

#4 Mazniashvili st., Tbilisi,
Tel/Fax: (995 32) 274 79 97

თანამდებობა	გვარი	ხელმოწერა	თარიღი
დირექტორი	ზ. დევდარიანი		
პრ. ავტორი	ნ. სიხარულიძე		
დაამუშავა	ნ. სიხარულიძე		
მასშტაბი	1:100	სარეკონსტრუქციო ობიექტის საპროექტო ჭრილი 1-1	
თარიღი			
სტადია		ფურცლები	ფურცელი
პროექტი		22	პ-11

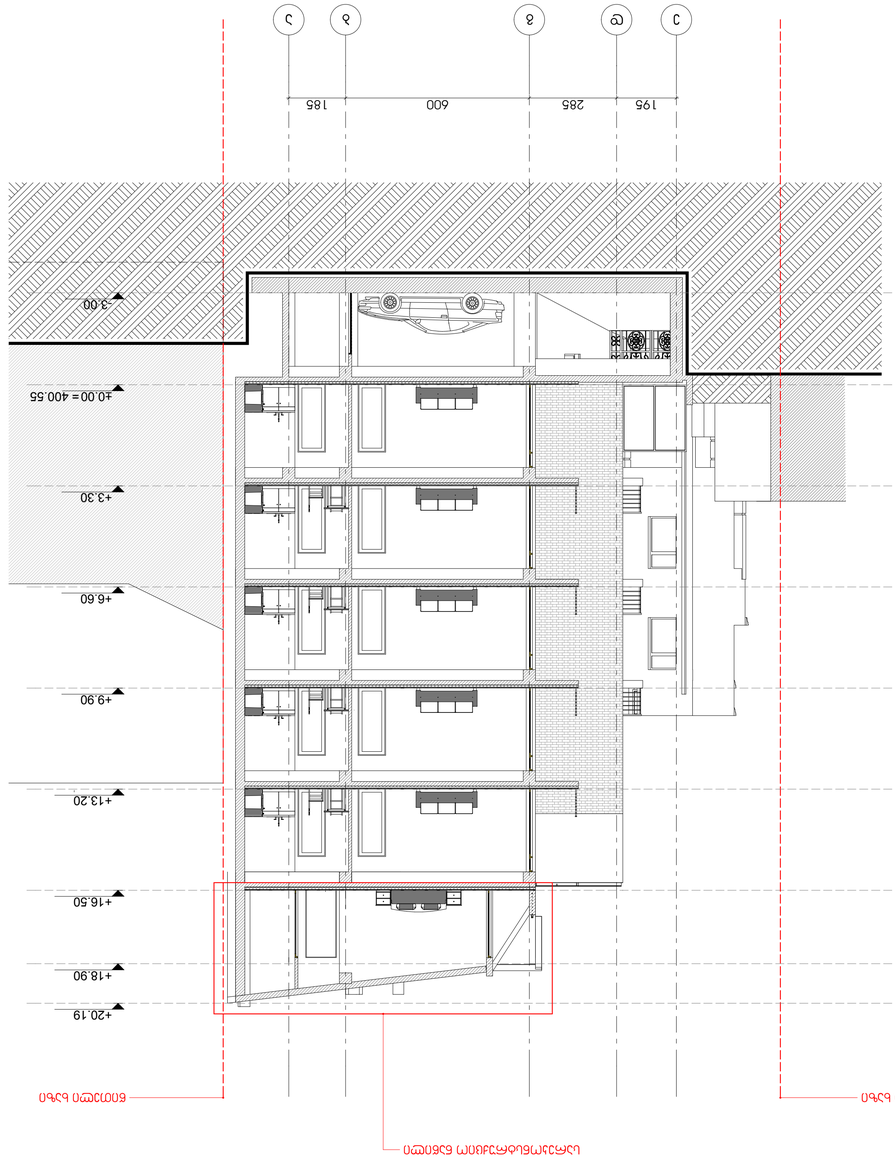

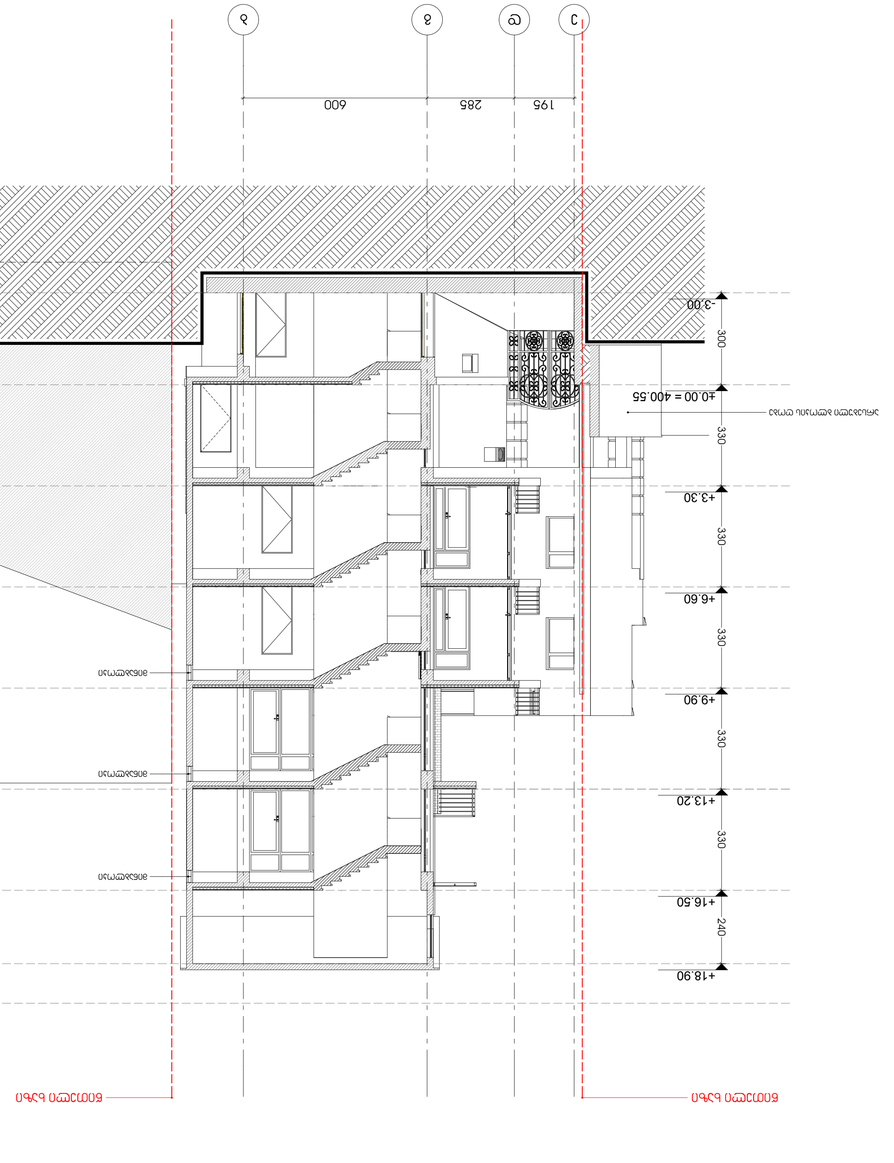

0 1 2 3 4 5 6 7 8 9 10

e d g b e d g b a

+3.30

-3.00

±0.00

+3.30

+6.60

+9.90

+13.20

+16.50

+18.90

+20.19

-3.00

±0.00

+3.30

+6.60

+9.90

+13.20

+16.50

+18.90

300 330 330 330 330 330 240

195 285 600 195 285 600 185

არსებული ბლოკის ღობე

მინაბლოკი

მინაბლოკი

მინაბლოკი

წითელი ხაზი წითელი ხაზი წითელი ხაზი წითელი ხაზი

სარეკონსტრუქციო ნაწილი

ნაკვეთის საზღვარი

არქიტექტურული ნიშნული

= 400.55 = 400.55

სარეკონსტრუქციო ობიექტის
საპროექტო ჭრილები:
2-2 da 3-3

მასშტაბი

თარიღი

თარიღი

ფურცელი

თანამდებობა

პროექტის სახელწოდება

ს ტ ა დ ი ა ფურცლები

1:100

ხელმოწერა

ექსპლიკაცია:

პირობითი ნიშნები

დაკვეთა #

თბილისი 2011 წ.
ფორმატი - A-1

გვარი

დირექტორი

p r o e q t i a-12

ნ. სიხარულიძე

ჭრილი 2-2 ჭრილი 3-3

პრ. ავტორი

S.p.s. " z e r o "
ქ. თბილისი, მაზნიაშვილის ქ. #4
ტელ/ფაქსი: (995 32) 274 79 97

" Z E R O " LTD
#4 Mazniashvili სტ., თბილისი,

STUDIO Tel/Fax: (995 32) 274 79 97

ზ. დევდარიანი

22

დაამუშავა ნ. სიხარულიძე

ქ. თბილისში, დიდუბე-ჩუღურეთის რ-ნში,

მაზნიაშვილის ქ. #4-ში, მრავალბინიანი
საცხოვრებელი სახლის რეკონსტრუქციის პროექტი

a r q i t e q t u r u l i n a w i l i