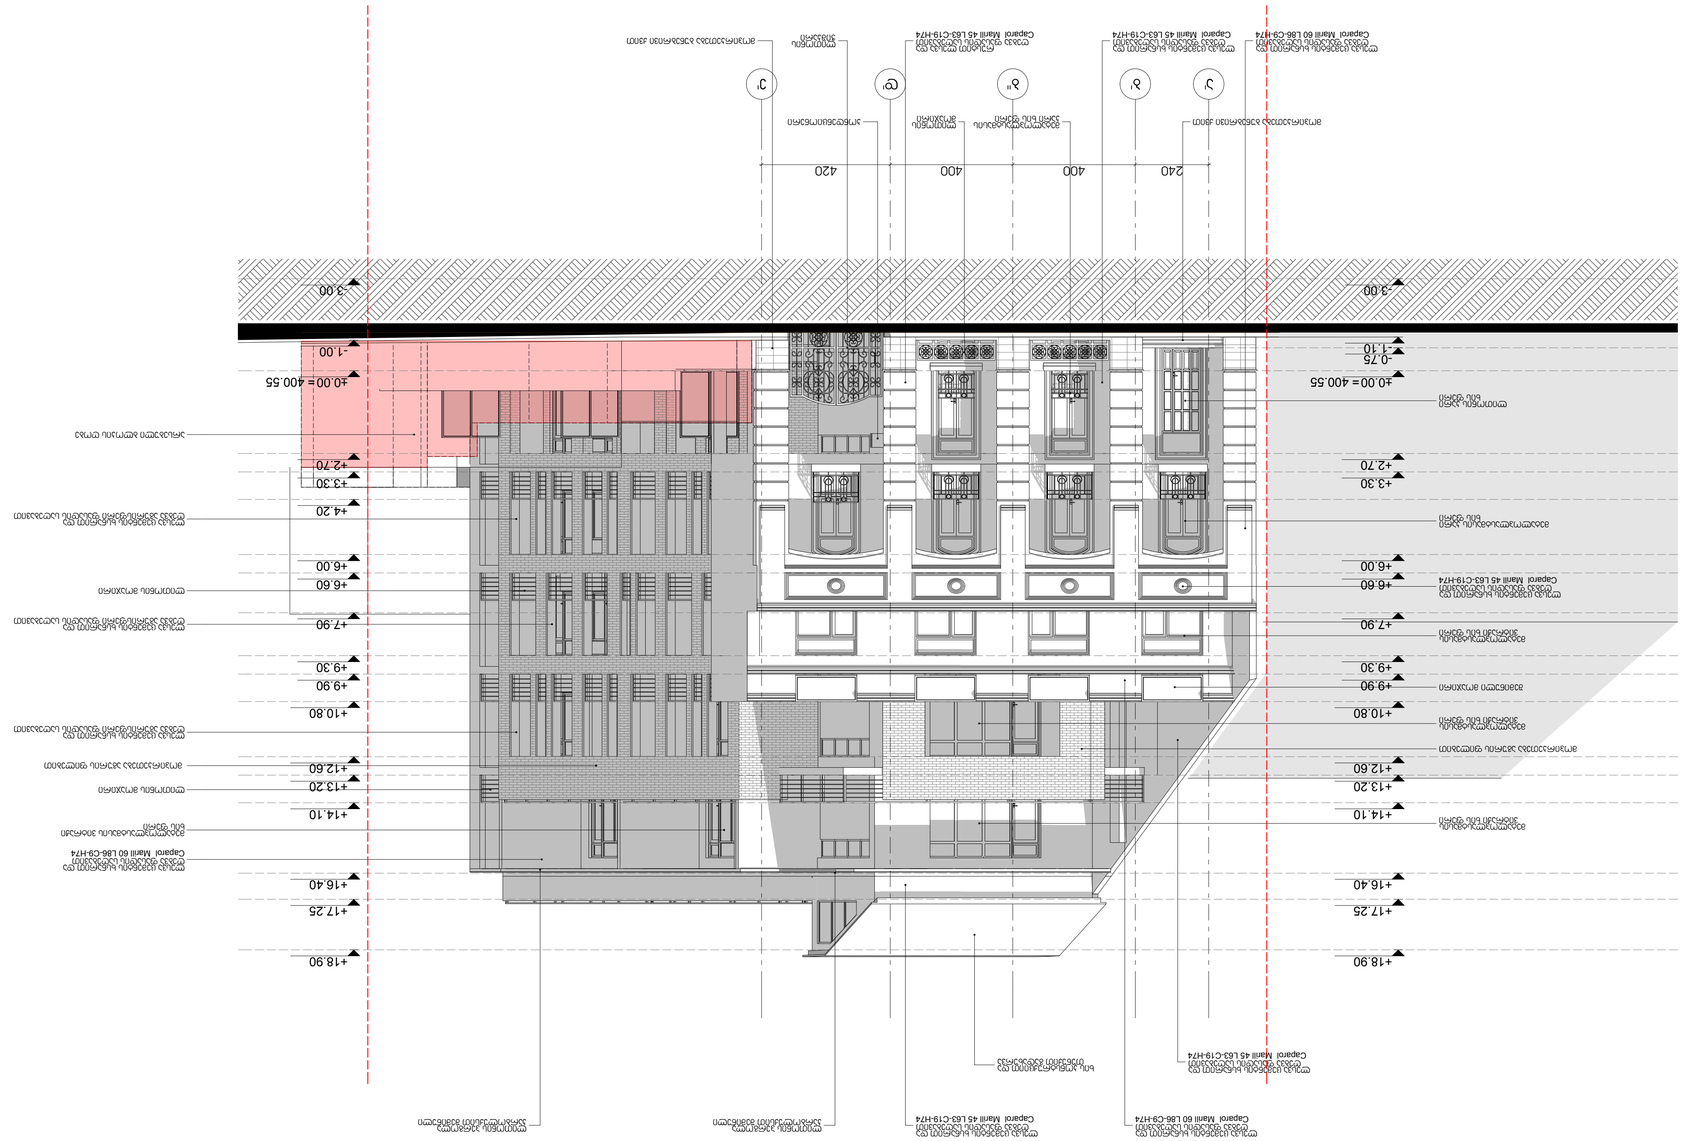

a' b' b'' d' e'

0 1 2 3 4 5 6 7 8 9 10

+3.30

240 400 400 420

-3.00

- 1.00

±0.00

+2.70

+3.30

+4.20

+6.00

+6.60

+7.90

+9.30

+9.90

+10.80

+12.60

+13.20

+14.10

+16.40

+17.25

+18.90

-3.00

- 1.10

-0.75

±0.00

+2.70

+3.30

+6.00

+6.60

+7.90

+9.30

+9.90

+10.80

+12.60

+13.20

+14.10

+16.40

+17.25

+18.90

მოპირკეთება ბუნებრივი ქვით

rustiT ლესვა და
ღებვა ფასადის საღებავით

Caparol Marill 45 L63-C19-H74

ლესვა ცემენტის ხსნარით და
ღებვა ფასადის საღებავით

Caparol Marill 45 L63-C19-H74

ლესვა ცემენტის ხსნარით და
ღებვა ფასადის საღებავით

Caparol Marill 60 L86-C9-H74

ლითონის
ჭიშკარი

ლითონის
მოაჯირი

ლესვა ცემენტის ხსნარით და
ღებვა ფასადის საღებავით

Caparol Marill 60 L86-C9-H74

ლესვა ცემენტის ხსნარით და
ღებვა ფასადის საღებავით

Caparol Marill 45 L63-C19-H74

ლითონის პერგოლა
კარბოლუქსით შემინული

მოპირკეთება აგურის ფილებით

მოპირკეთება აგურის ფილებით

მეტალოპლასტმასის ვიტრაჟი
ხის ფერი

ლესვა ცემენტის ხსნარით და
ღებვა ფასადის საღებავით

Caparol Marill 45 L63-C19-H74

ლითონის მოაჯირი

მოპირკეთება ბუნებრივი ქვით

მეტალოპლასტმასის კარი
ხის ფერი

მეტალოპლასტმასის
კარი ხის ფერი

მეტალოპლასტმასის
ვიტრაჟი ხის ფერი

მეტალოპლასტმასის
ვიტრაჟი ხის ფერი

მეტალოპლასტმასის
ვიტრაჟი ხის ფერი

ლესვა ცემენტის ხსნარით და
ღებვა ფასადის საღებავით

Caparol Marill 45 L63-C19-H74

შემინული მოაჯირი

ლითონის მოაჯირი

ლესვა ცემენტის ხსნარით და
ღებვა ფასადის საღებავით

Caparol Marill 60 L86-C9-H74

ლითონის პერგოლა
კარბოლუქსით შემინული

ხის კონსტრუქციით და
თუნუქით გადახურვა

ლითონის კარი
ხის ფერი

არსებული ბლოკის ღობე

ლესვა ცემენტის ხსნარით და
ღებვა აგურისფერი ფასადის საღებავით

ლესვა ცემენტის ხსნარით და
ღებვა აგურისფერი ფასადის საღებავით

ლესვა ცემენტის ხსნარით და
ღებვა აგურისფერი ფასადის საღებავით

კონდენციონერი

ნაკვეთის საზღვარი

არქიტექტურული ნიშნული

= 400.55 = 400.55

ს ტ ა დ ი ა ფურცლები ფურცელი

ექსპლიკაცია:

პირობითი ნიშნები

დაკვეთა #

თბილისი 2011 წ.
ფორმატი - A-1

p r o e q t i 22 a-13

მასშტაბი

თარიღი

თანამდებობა თარიღი

პროექტის სახელწოდება

1:100

გვარი ხელმოწერა

დირექტორი

პრ. ავტორი ნ. სიხარულიძე

S.p.s. " z e r o "

ქ. თბილისი, მაზნიაშვილის ქ. #4
ტელ/ფაქსი: (995 32) 274 79 97

" Z E R O " LTD

#4 Mazniashvili სტ., თბილისი,

STUDIO Tel/Fax: (995 32) 274 79 97

z. devdariani

დაამუშავა ნ. სიხარულიძე

სარეკონსტრუქციო ობიექტის

არსებული ფასადი

ა' - ე' ღერძებში

ქ. თბილისში, didube-ჩუღურეთის რ-ნში,

მაზნიაშვილის ქ. #4-ში, მრავალბინიანი

საცხოვრებელი სახლის რეკონსტრუქციის პროექტი

a r q i t e q t u r u l i n a w i l i

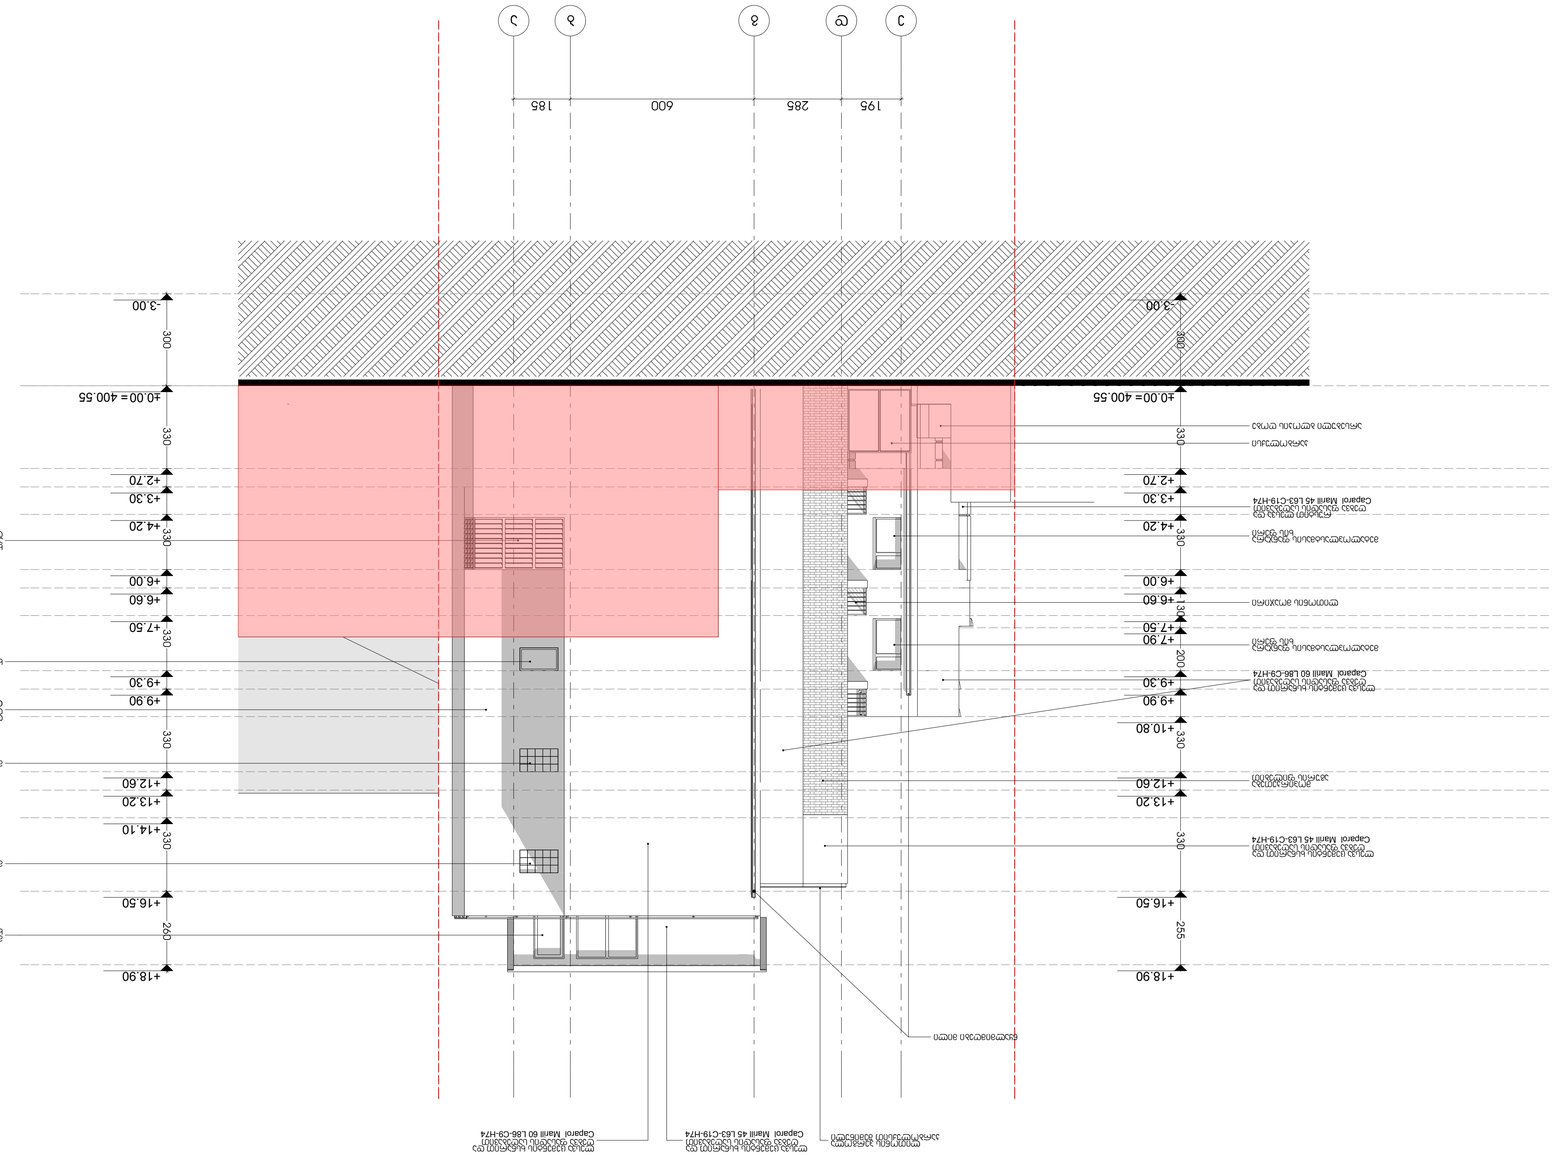

e d g b a

0 1 2 3 4 5 6 7 8 9 10

+3.30

-3.00

±0.00

+2.70

+3.30

+4.20

+6.00

+6.60

+7.50

+9.30

+9.90

+12.60

+13.20

+14.10

+16.50

+18.90

300 330 330 330 330 330 260

-3.00

±0.00

+2.70

+3.30

+4.20

+6.00

+6.60

+7.50

+7.90

+9.30

+9.90

+10.80

+12.60

+13.20

+16.50

+18.90

300

330

330 130 200

330

330 255

195 285 600 185

ლესვა ცემენტის ხსნარით და
ღებვა ფასადის საღებავით
Caparol Marill 60 L86-C9-H74

ლესვა ცემენტის ხსნარით და
ღებვა ფასადის საღებავით
Caparol Marill 45 L63-C19-H74

ლითონის პერგოლა
კარბოლუქსით შემინული

მეტალოპლასტმასის ფანჯარა
ხის ფერი

მოპირკეთება
აგურის ფილებით

ლესვა ცემენტის ხსნარით და
ღებვა ფასადის საღებავით
Caparol Marill 60 L86-C9-H74

ლითონის მოაჯირი

მეტალოპლასტმასის ფანჯარა
ხის ფერი

ხის Jaluzi
ანტისეპტიკური ხსნარით
დამუშავებული

მეტალოპლასტმასის კარი
ხის ფერი

კარბოლუქსი

minabloki

minabloki

წყალმიმღები მილი

ლესვა ცემენტის ხსნარით და
ღებვა ფასადის საღებავით
Caparol Marill 60 L86-C9-H74

rustiT ლესვა და
ღებვა ფასადის საღებავით
Caparol Marill 45 L63-C19-H74

არსებული ბლოკის ღობე

ლესვა ცემენტის ხსნარით და
ღებვა ფასადის საღებავით
Caparol Marill 45 L63-C19-H74

ხის ფერი მეტალოპლასტმასის ფრამუგა

ნაკვეთის საზღვარი

არქიტექტურული ნიშნული

= 400.55 = 400.55

ს ტ ა დ ი ა ფურცლები ფურცელი

ექსპლიკაცია:

პირობითი ნიშნები

დაკვეთა #

თბილისი 2011 წ.
ფორმატი - A-1

p r o e q t i 22 a-14

მასშტაბი

თარიღი

თანამდებობა თარიღი

პროექტის სახელწოდება

1:100

გვარი ხელმოწერა

დირექტორი

პრ. ავტორი ნ. სიხარულიძე

S.p.s. " z e r o "

ქ. თბილისი, მაზნიაშვილის ქ. #4
ტელ/ფაქსი: (995 32) 274 79 97

" Z E R O " LTD

#4 Mazniashvili სტ., თბილისი,

STUDIO Tel/Fax: (995 32) 274 79 97

z. devdariani

დაამუშავა ნ. სიხარულიძე

სარეკონსტრუქციო ობიექტის

არსებული ფასადი

ე - ა ღერძებში

ქ. თბილისში, didube-ჩუღურეთის რ-ნში,

მაზნიაშვილის ქ. #4-ში, მრავალბინიანი

საცხოვრებელი სახლის რეკონსტრუქციის პროექტი

a r q i t e q t u r u l i n a w i l i

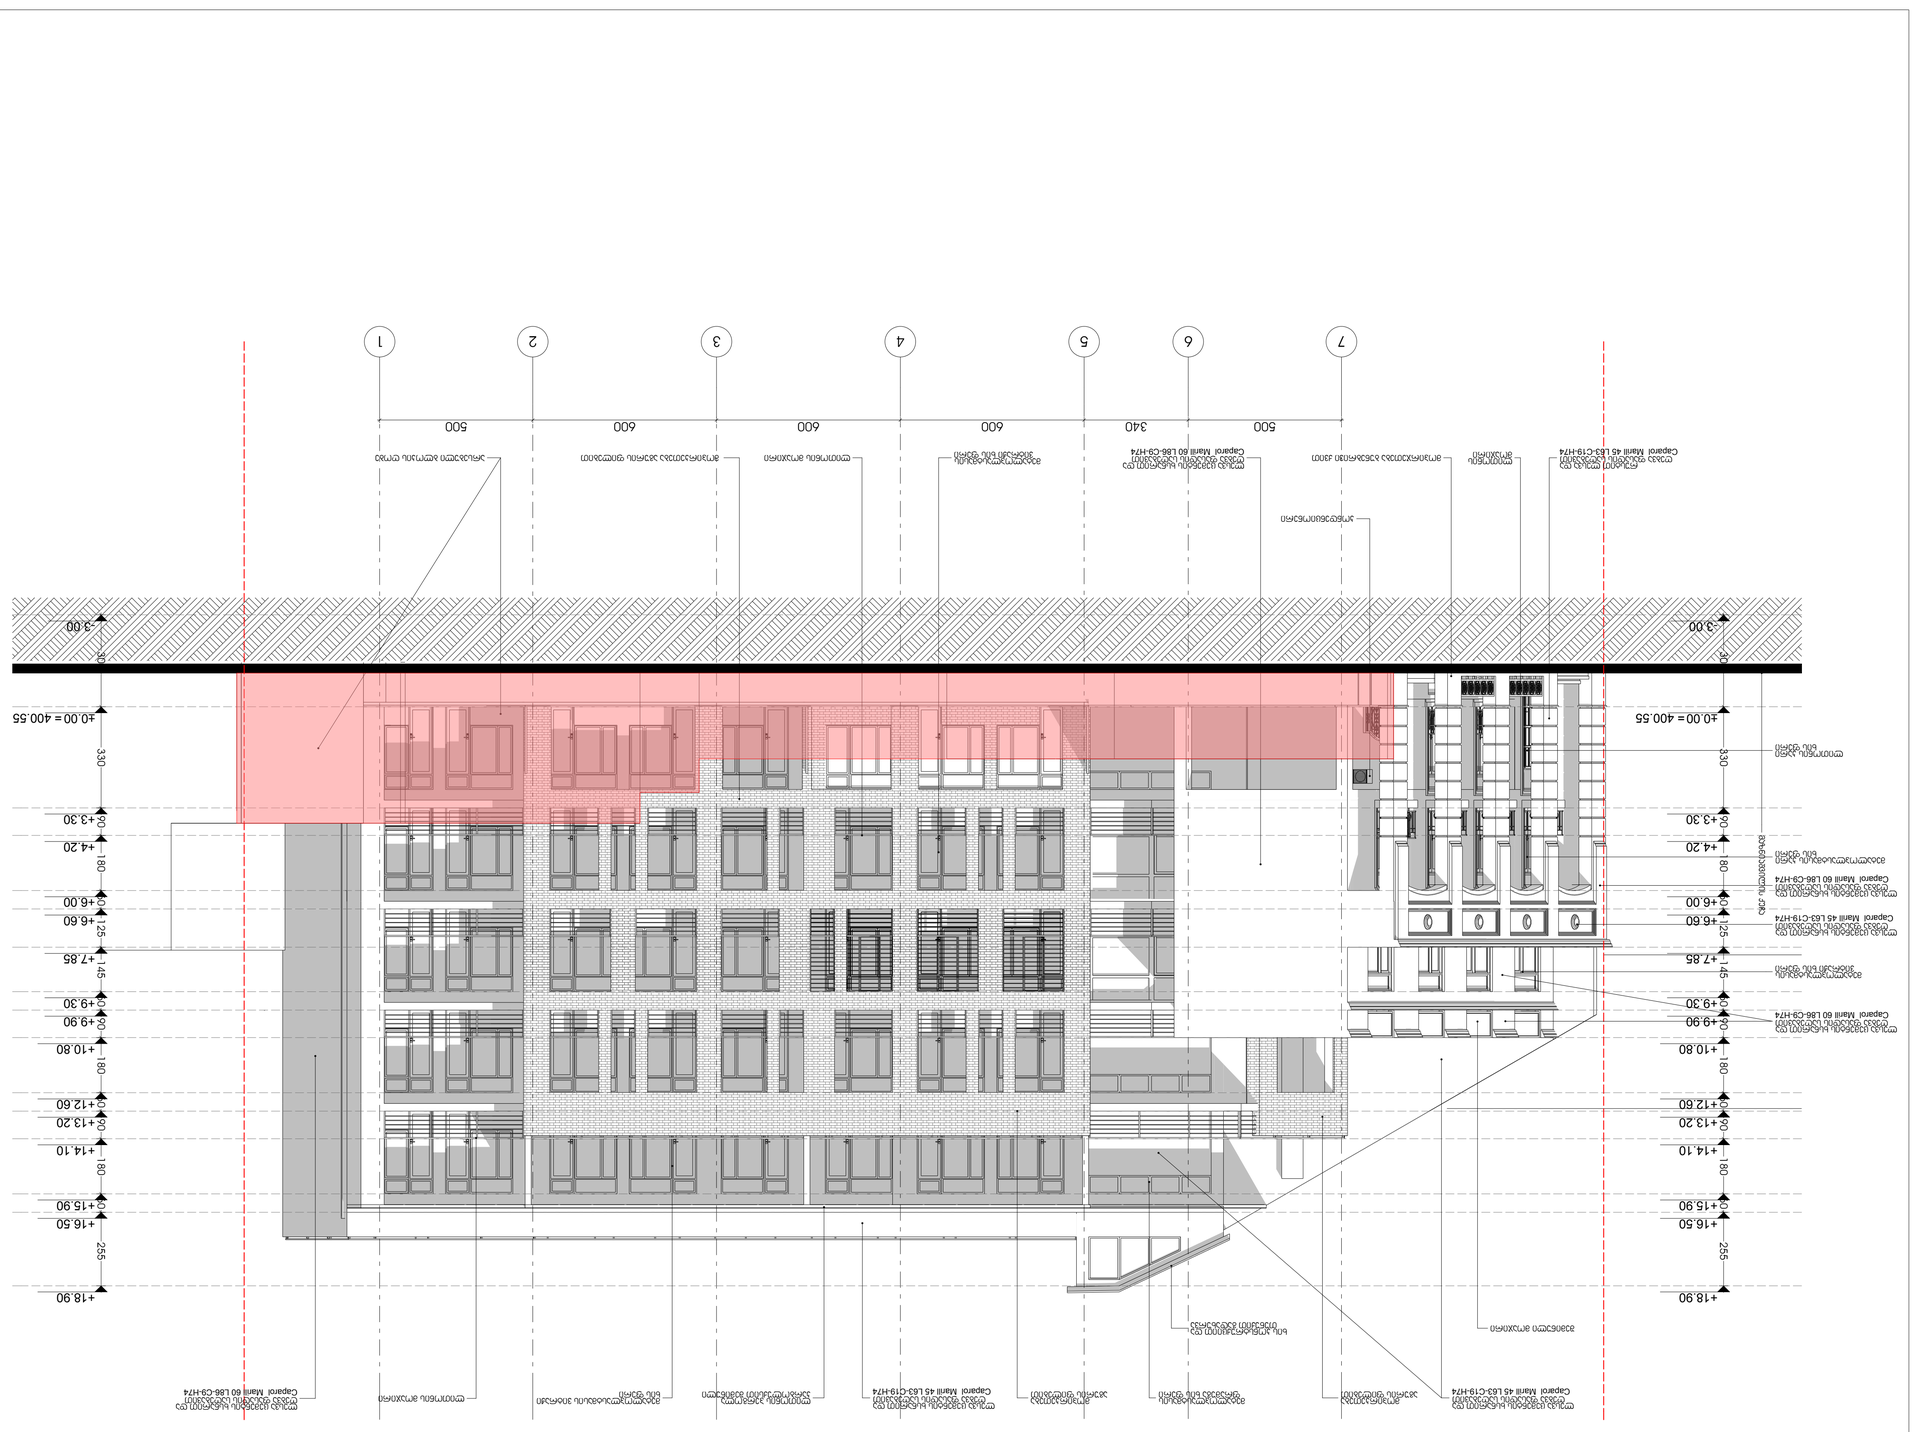

7 6 5 4 3 2 1

0 1 2 3 4 5 6 7 8 9 10

+3.30

-3.00

±0.00

+3.30

+4.20

+6.00

+6.60

+7.85

+9.30

+9.90

+10.80

+12.60

+13.20

+14.10

+15.90

+16.50

+18.90

300 330 90 180 60 125 145 60 90 180 60 90 180 60 255

-3.00

±0.00

+3.30

+4.20

+6.00

+6.60

+7.85

+9.30

+9.90

+10.80

+12.60

+13.20

+14.10

+15.90

+16.50

+18.90

300 330 90 180 60 125 145 60 90 180 60 90 180 60 255

500 340 600 600 600 500

ლესვა ცემენტის ხსნარით და
ღებვა ფასადის საღებავით
Caparol Marill 60 L86-C9-H74

ლ ლითონის მოაჯირი ითონის

მოაჯირი

ლესვა ცემენტის ხსნარით და
ღებვა ფასადის საღებავით
Caparol Marill 45 L63-C19-H74

ლითონის პერგოლა
კარბოლუქსით შემინული

მოპირკეთება
აგურის ფილებით

მეტალოპლასტმასის ვიტრაჟი
ხის ფერი

ლესვა ცემენტის ხსნარით და
ღებვა ფასადის საღებავით
Caparol Marill 45 L63-C19-H74

შემინული მოაჯირი

ლითონის მოაჯირი

მოპირჯეთება ბუნებრივი ქვით

მეტალოპლასტმასის კარი
ხის ფერი

მეტალოპლასტმასის
ვიტრაჟი ხის ფერი

მეტალოპლასტმასის
ფრამუგა ხის ფერი

ლესვა ცემენტის ხსნარით და
ღებვა ფასადის საღებავით
Caparol Marill 45 L63-C19-H74

მეტალოპლასტმასის
ვიტრაჟი ხის ფერი

მოპირკეთება აგურის ფილებით

ლესვა ცემენტის ხსნარით და
ღებვა ფასადის საღებავით
Caparol Marill 60 L86-C9-H74

მოპირკეთება
აგურის ფილებით

rustiT ლესვა და
ღებვა ფასადის საღებავით
Caparol Marill 45 L63-C19-H74

მაზნიაშვილის ქუჩა
ლითონის კარი
ხის ფერი

ხის კონსტრუქციით და
თუნუქით გადახურვა

არსებული ბლოკის ღობე

ლესვა ცემენტის ხსნარით და
ღებვა ფასადის საღებავით
Caparol Marill 60 L86-C9-H74

ლესვა ცემენტის ხსნარით და
ღებვა ფასადის საღებავით
Caparol Marill 60 L86-C9-H74

კონდენციონერი

ნაკვეთის საზღვარი

არქიტექტურული ნიშნული

= 400.55 = 400.55

ს ტ ა დ ი ა ფურცლები ფურცელი

ექსპლიკაცია:

პირობითი ნიშნები

დაკვეთა #

თბილისი 2011 წ.
ფორმატი - A-1

p r o e q t i 22 a-15

მასშტაბი

თარიღი

თანამდებობა თარიღი

პროექტის სახელწოდება

1:100

გვარი ხელმოწერა

დირექტორი

პრ. ავტორი ნ. სიხარულიძე

S.p.s. " z e r o "

ქ. თბილისი, მაზნიაშვილის ქ. #4
ტელ/ფაქსი: (995 32) 274 79 97

" Z E R O " LTD

#4 Mazniashvili სტ., თბილისი,

STUDIO Tel/Fax: (995 32) 274 79 97

z. devdariani

დაამუშავა ნ. სიხარულიძე

სარეკონსტრუქციო ობიექტის

არსებული ფასადი

7 - 1 ღერძებში

ქ. თბილისში, didube-ჩუღურეთის რ-ნში,

მაზნიაშვილის ქ. #4-ში, მრავალბინიანი

საცხოვრებელი სახლის რეკონსტრუქციის პროექტი

a r q i t e q t u r u l i n a w i l i

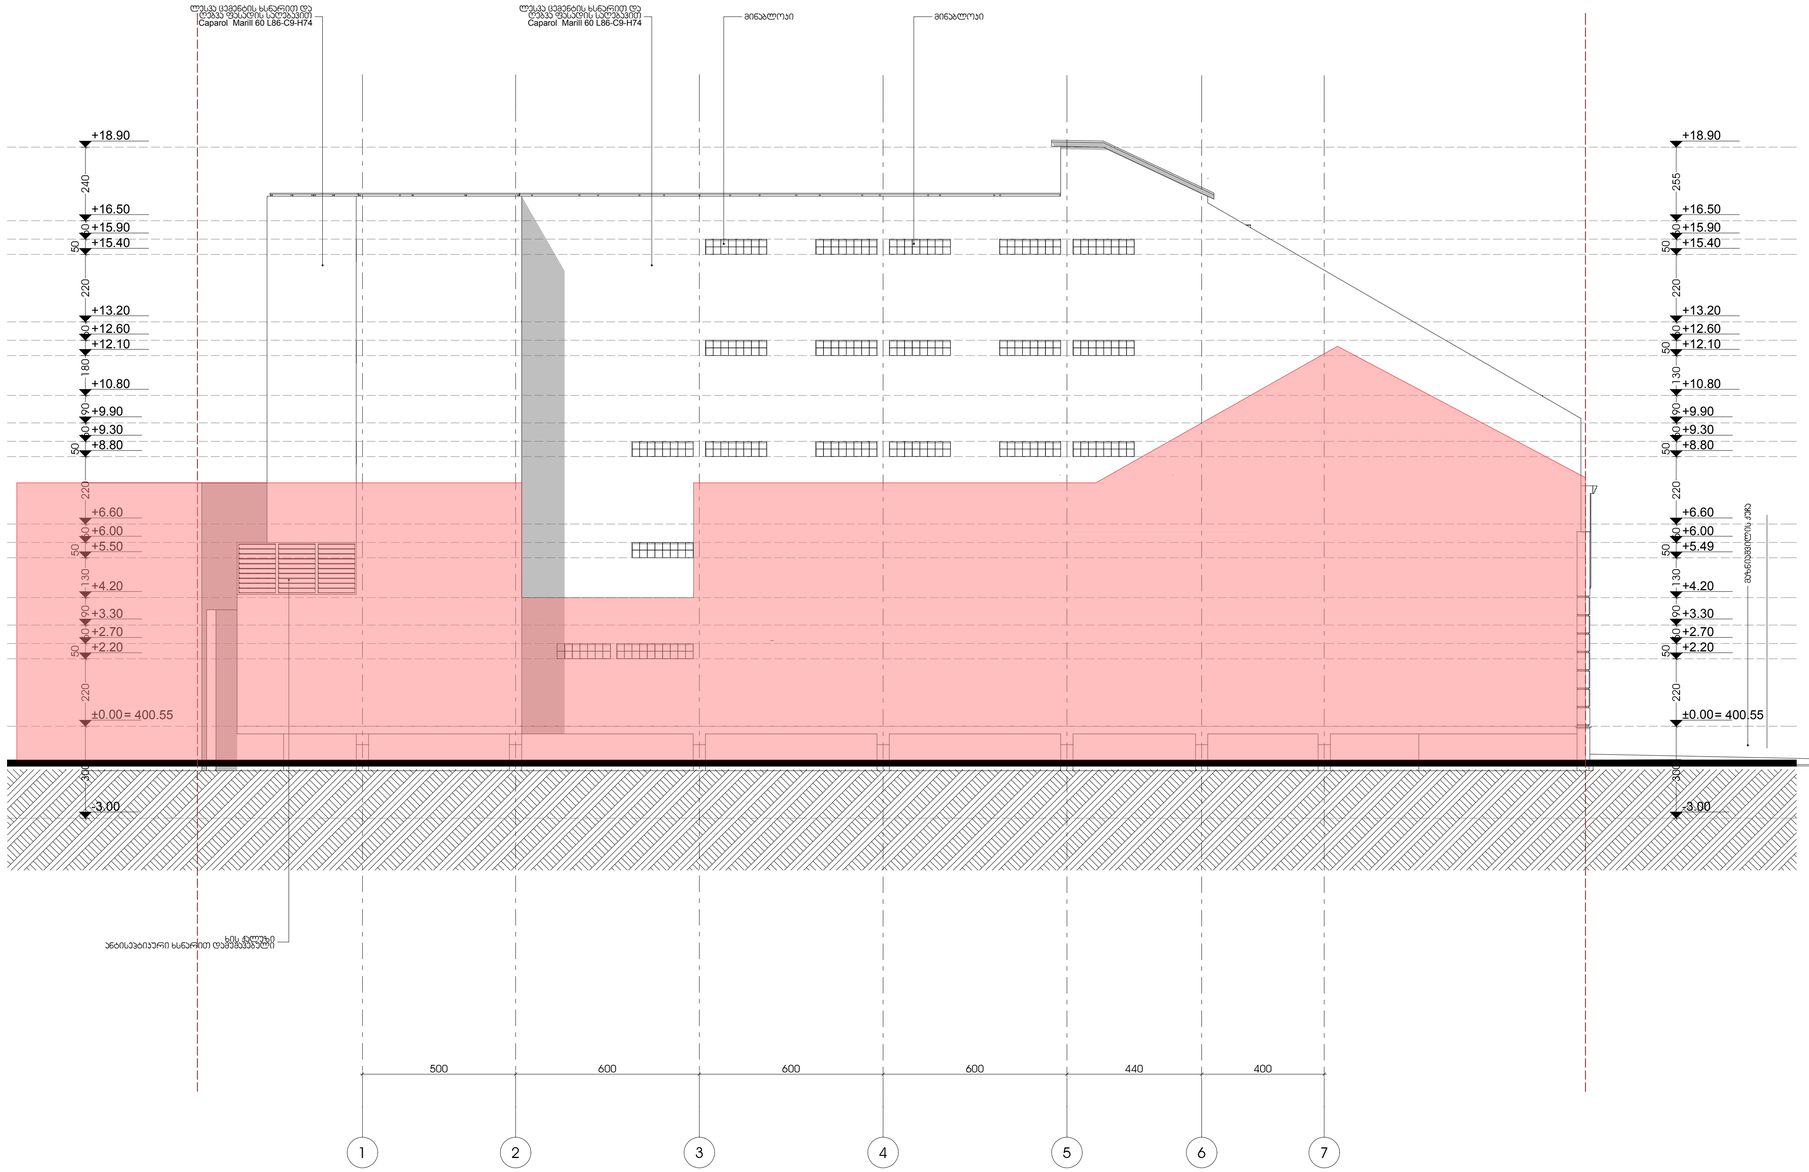

ფორმატი - A-1

თბილისი 2011 წ.

დაკვეთა №

ექსპლიკაცია:

პირობითი ნიშნები

ნაკვეთის საზღვარი

+3.30 არქიტექტურული ნიშნული

0 1 2 3 4 5 6 7 8 9 10

პროექტის სახელწოდება

ქ. თბილისში, დიდუბე-ჩუღურეთის რ-ნში, მაზნიაშვილის ქ. №4-ში, მრავალბინიანი საცხოვრებელი სახლის რეკონსტრუქციის პროექტი

არქიტექტურული ნაწილი

შ.პ.ს. "ზერო"
ქ. თბილისი, მაზნიაშვილის ქ. N4
ტელ/ფაქსი: (995 32) 274 79 97
" Z E R O " LTD
#4 Mazniashvili st., Tbilisi,
Tel/Fax: (995 32) 274 79 97

თანამდებობა	გვარი	ხელმოწერა	თარიღი
დირექტორი	ზ. დევდარიანი		
პრ. ავტორი	ნ. სიხარულიძე		
დაამუშავა	ნ. სიხარულიძე		
მასშტაბი	1:100	სარეკონსტრუქციო ობიექტის არსებული ფასადი 1 - 7 ღერძებში	
თარიღი			
სტადია		ფურცლები	ფურცელი
პროექტი		22	ა-16

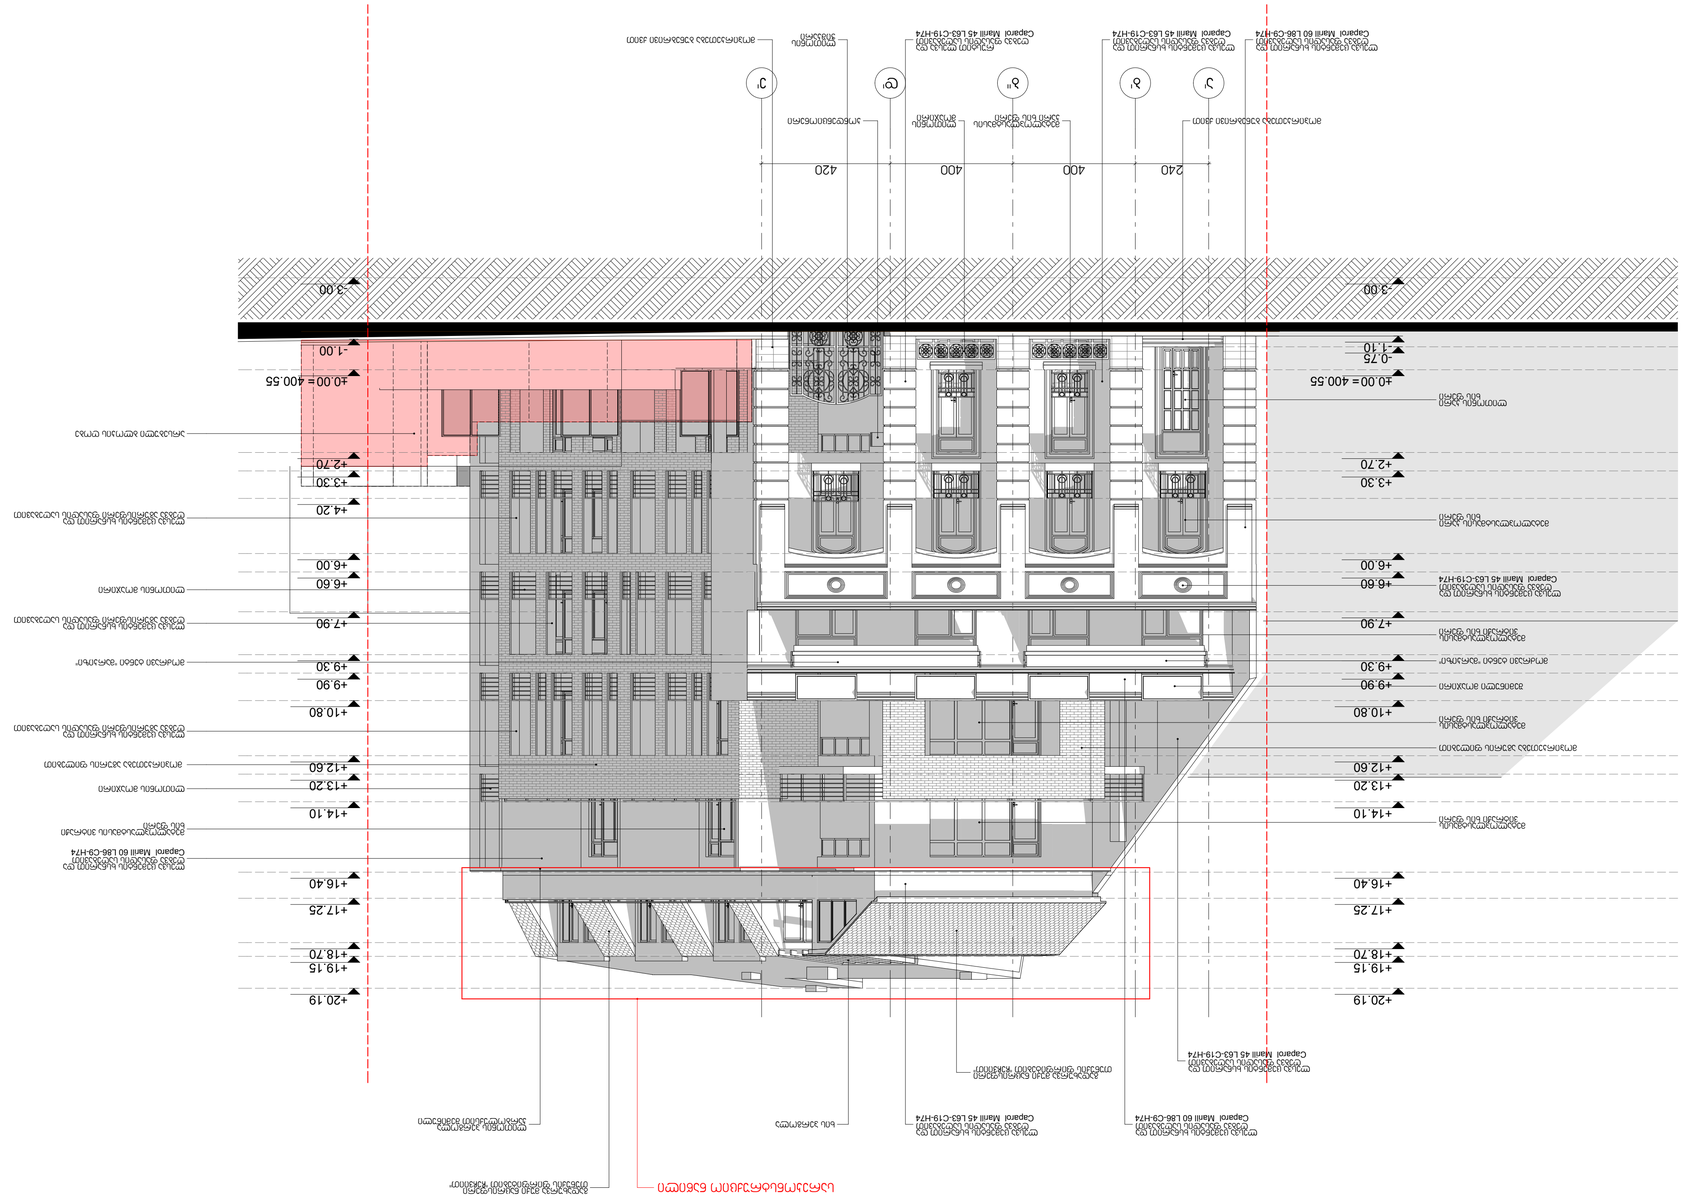

a' b' b'' d' e'

0 1 2 3 4 5 6 7 8 9 10

+3.30

240 400 400 420

-3.00

- 1.00

±0.00

+2.70

+3.30

+4.20

+6.00

+6.60

+7.90

+9.30

+9.90

+10.80

+12.60

+13.20

+14.10

+16.40

+17.25

+18.70

+19.15

+20.19

-3.00

- 1.10

-0.75

±0.00

+2.70

+3.30

+6.00

+6.60

+7.90

+9.30

+9.90

+10.80

+12.60

+13.20

+14.10

+16.40

+17.25

+18.70

+19.15

+20.19

მოპირკეთება ბუნებრივი ქვით

rustiT ლესვა და
ღებვა ფასადის საღებავით

Caparol Marill 45 L63-C19-H74

ლესვა ცემენტის ხსნარით და
ღებვა ფასადის საღებავით

Caparol Marill 45 L63-C19-H74

ლესვა ცემენტის ხსნარით და
ღებვა ფასადის საღებავით

Caparol Marill 60 L86-C9-H74

ლითონის
ჭიშკარი

ლითონის
მოაჯირი

ლესვა ცემენტის ხსნარით და
ღებვა ფასადის საღებავით

Caparol Marill 60 L86-C9-H74

ლესვა ცემენტის ხსნარით და
ღებვა ფასადის საღებავით

Caparol Marill 45 L63-C19-H74

ხის პერგოლა

მოპირკეთება აგურის ფილებით

მოპირკეთება აგურის ფილებით

მეტალოპლასტმასის ვიტრაჟი
ხის ფერი

ლესვა ცემენტის ხსნარით და
ღებვა ფასადის საღებავით

Caparol Marill 45 L63-C19-H74

ლითონის მოაჯირი

მოპირკეთება ბუნებრივი ქვით

მეტალოპლასტმასის კარი
ხის ფერი

მეტალოპლასტმასის
კარი ხის ფერი

მეტალოპლასტმასის
ვიტრაჟი ხის ფერი

მეტალოპლასტმასის
ვიტრაჟი ხის ფერი

მეტალოპლასტმასის
ვიტრაჟი ხის ფერი

ლესვა ცემენტის ხსნარით და
ღებვა ფასადის საღებავით

Caparol Marill 45 L63-C19-H74

შემინული მოაჯირი

ლითონის მოაჯირი

ლესვა ცემენტის ხსნარით და
ღებვა ფასადის საღებავით

Caparol Marill 60 L86-C9-H74

ლითონის პერგოლა
კარბოლუქსით შემინული

ლითონის კარი
ხის ფერი

არსებული ბლოკის ღობე

ლესვა ცემენტის ხსნარით და
ღებვა აგურისფერი ფასადის საღებავით

ლესვა ცემენტის ხსნარით და
ღებვა აგურისფერი ფასადის საღებავით

ლესვა ცემენტის ხსნარით და
ღებვა აგურისფერი ფასადის საღებავით

კონდენციონერი

სარეკონსტრუქციო ნაწილი

გადახურვა მუქი ნაცრისფერი
თუნუქის ფირფიტებით "ჩეჩვიით"

გადახურვა მუქი ნაცრისფერი
თუნუქის ფირფიტებით "ჩეჩვიით"

ნაკვეთის საზღვარი

არქიტექტურული ნიშნული

= 400.55 = 400.55

მოძრავი ტენტი მოძრავი ტენტი "მარკიზი" "მარკიზი"

ს ტ ა დ ი ა ფურცლები ფურცელი

ექსპლიკაცია:

პირობითი ნიშნები

დაკვეთა #

თბილისი 2011 წ.
ფორმატი - A-1

p r o e q t i 22 a-13

მასშტაბი

თარიღი

თანამდებობა თარიღი

პროექტის სახელწოდება

1:100

გვარი ხელმოწერა

დირექტორი

პრ. ავტორი ნ. სიხარულიძე

S.p.s. " z e r o "

ქ. თბილისი, მაზნიაშვილის ქ. #4
ტელ/ფაქსი: (995 32) 274 79 97

" Z E R O " LTD

#4 Mazniashvili სტ., თბილისი,

STUDIO Tel/Fax: (995 32) 274 79 97

z. devdariani

დაამუშავა ნ. სიხარულიძე

სარეკონსტრუქციო ობიექტის

საპროექტო ფასადი

ა'-ე' ღერძებში

ქ. თბილისში, didube-ჩუღურეთის რ-ნში,

მაზნიაშვილის ქ. #4-ში, მრავალბინიანი

საცხოვრებელი სახლის რეკონსტრუქციის პროექტი

a r q i t e q t u r u l i n a w i l i

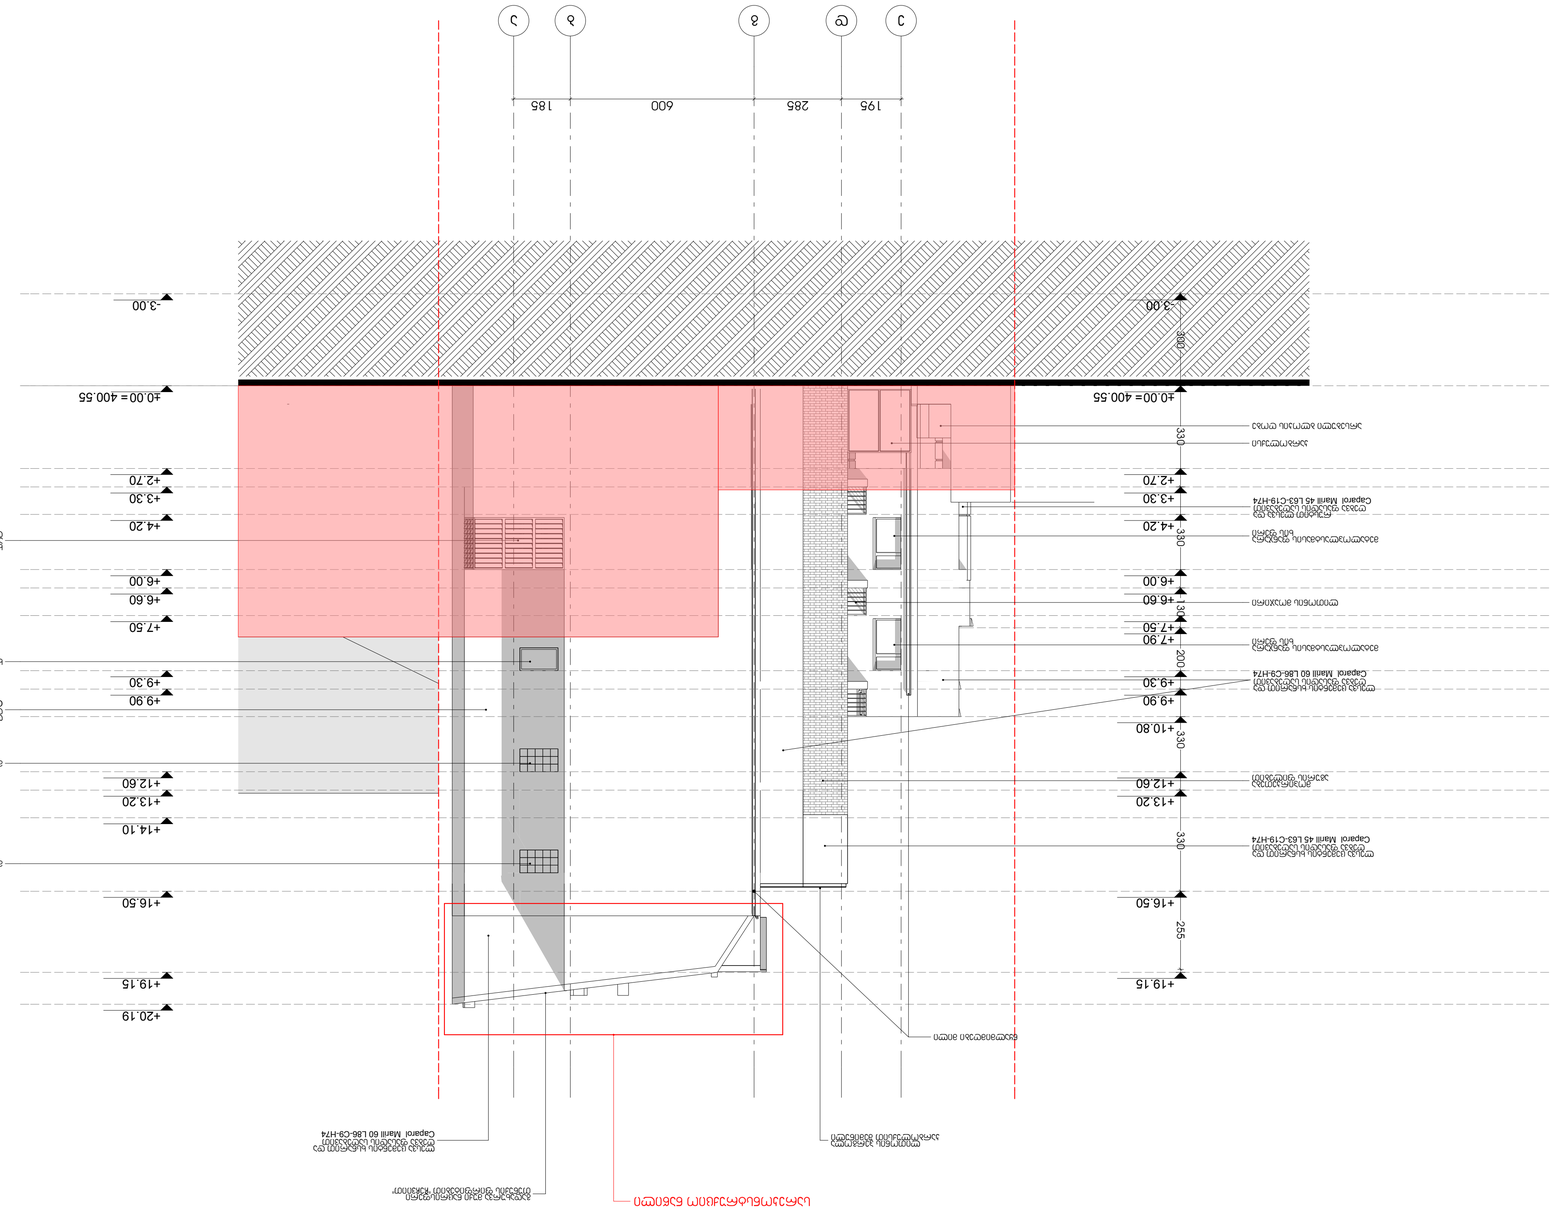

e d g b a

0 1 2 3 4 5 6 7 8 9 10

+3.30

-3.00

±0.00

+2.70

+3.30

+4.20

+6.00

+6.60

+7.50

+9.30

+9.90

+12.60

+13.20

+14.10

+16.50

+19.15

+20.19

-3.00

±0.00

+2.70

+3.30

+4.20

+6.00

+6.60

+7.50

+7.90

+9.30

+9.90

+10.80

+12.60

+13.20

+16.50

+19.15

300

330

330 130 200

330

330 255

195 285 600 185

ლესვა ცემენტის ხსნარით და
ღებვა ფასადის საღებავით
Caparol Marill 60 L86-C9-H74

ლითონის პერგოლა
კარბოლუქსით შემინული

მეტალოპლასტმასის ფანჯარა
ხის ფერი

მოპირკეთება
აგურის ფილებით

ლესვა ცემენტის ხსნარით და
ღებვა ფასადის საღებავით
Caparol Marill 60 L86-C9-H74

ლითონის მოაჯირი

მეტალოპლასტმასის ფანჯარა
ხის ფერი

ხის Jaluzi
ანტისეპტიკური ხსნარით
დამუშავებული

კარბოლუქსი

minabloki

minabloki

ხის ფერი მეტალოპლასტმასის ფრამუგა

წყალმიმღები მილი

ლესვა ცემენტის ხსნარით და
ღებვა ფასადის საღებავით
Caparol Marill 60 L86-C9-H74

rustiT ლესვა და
ღებვა ფასადის საღებავით
Caparol Marill 45 L63-C19-H74

არსებული ბლოკის ღობე

ლესვა ცემენტის ხსნარით და
ღებვა ფასადის საღებავით
Caparol Marill 45 L63-C19-H74

სარეკონსტრუქციო ნაწილი გადახურვა მუქი ნაცრისფერი
თუნუქის ფირფიტებით "ჩეჩვიით"

ნაკვეთის საზღვარი

არქიტექტურული ნიშნული

= 400.55 = 400.55

ს ტ ა დ ი ა ფურცლები ფურცელი

ექსპლიკაცია:

პირობითი ნიშნები

დაკვეთა #

თბილისი 2011 წ.
ფორმატი - A-1

p r o e q t i 22 a-14

მასშტაბი

თარიღი

თანამდებობა თარიღი

პროექტის სახელწოდება

1:100

გვარი ხელმოწერა

დირექტორი

პრ. ავტორი ნ. სიხარულიძე

S.p.s. " z e r o "

ქ. თბილისი, მაზნიაშვილის ქ. #4
ტელ/ფაქსი: (995 32) 274 79 97

" Z E R O " LTD

#4 Mazniashvili სტ., თბილისი,

STUDIO Tel/Fax: (995 32) 274 79 97

z. devdariani

დაამუშავა ნ. სიხარულიძე

სარეკონსტრუქციო ობიექტის

საპროექტო ფასადი

ე - ა ღერძებში

ქ. თბილისში, didube-ჩუღურეთის რ-ნში,

მაზნიაშვილის ქ. #4-ში, მრავალბინიანი

საცხოვრებელი სახლის რეკონსტრუქციის პროექტი

a r q i t e q t u r u l i n a w i l i

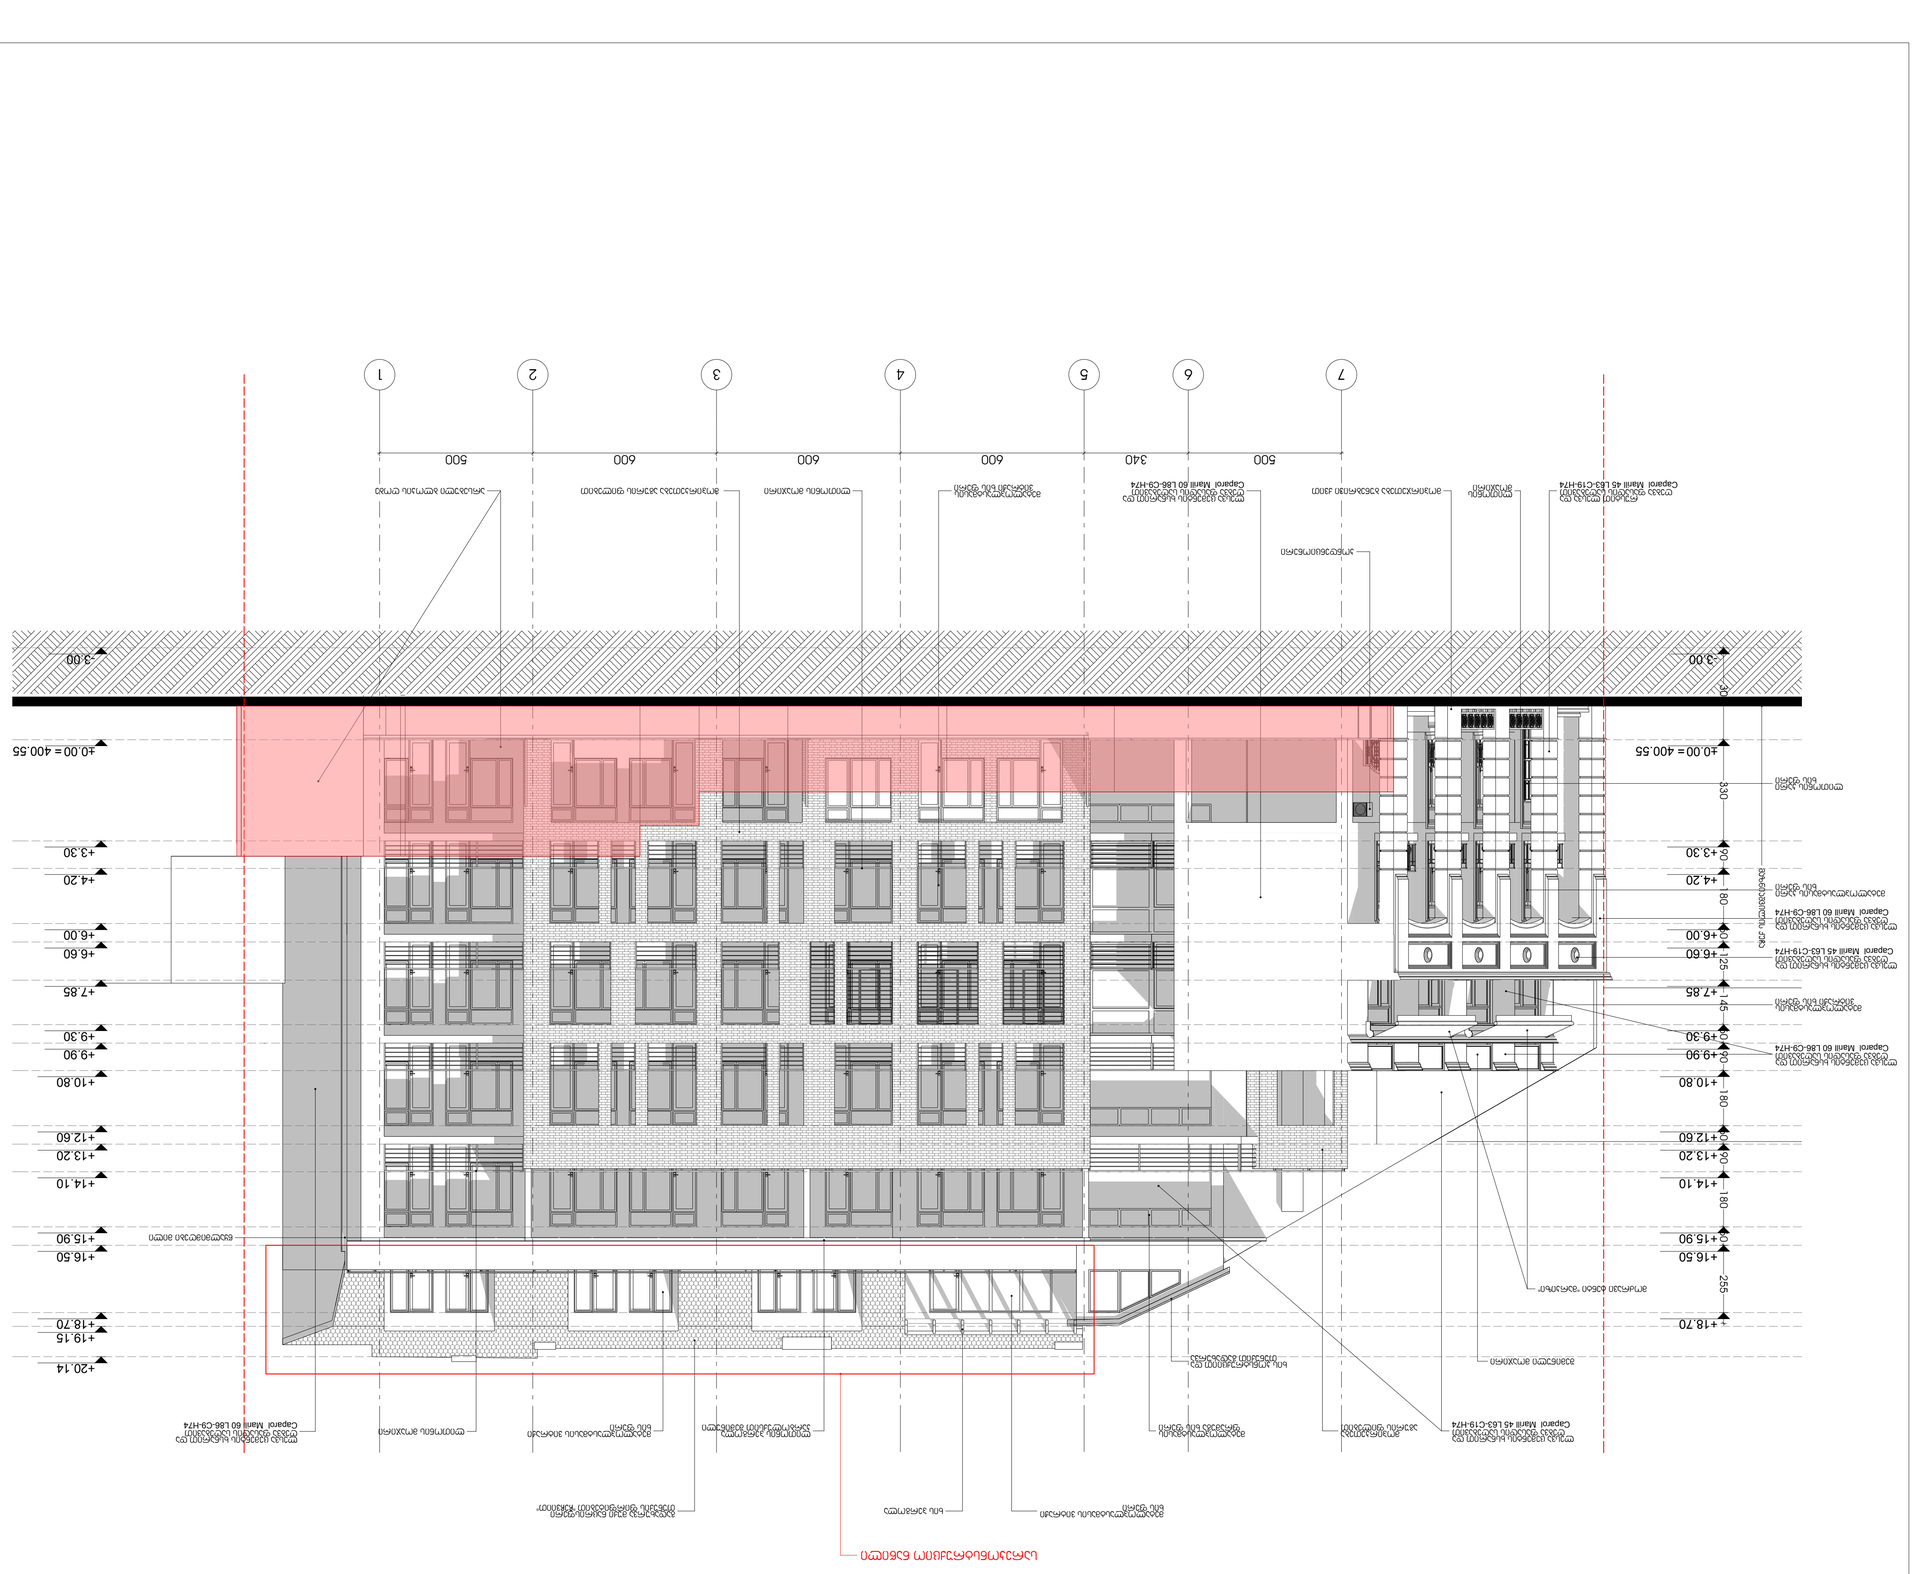

7 6 5 4 3 2 1

0 1 2 3 4 5 6 7 8 9 10

+3.30

-3.00

±0.00

+3.30

+4.20

+6.00

+6.60

+7.85

+9.30

+9.90

+10.80

+12.60

+13.20

+14.10

+15.90

+16.50

+18.70

300 330 90 180 60 125 145 60 90 180 60 90 180 60 255

-3.00

±0.00

+3.30

+4.20

+6.00

+6.60

+7.85

+9.30

+9.90

+10.80

+12.60

+13.20

+14.10

+15.90

+16.50

+18.70

+19.15

+20.14

500 340 600 600 600 500

ლესვა ცემენტის ხსნარით და
ღებვა ფასადის საღებავით
Caparol Marill 60 L86-C9-H74

ლ ლითონის მოაჯირი ითონის

მოაჯირი

ლითონის პერგოლა
კარბოლუქსით შემინული

მეტალოპლასტმასის ვიტრაჟი
ხის ფერი

ლესვა ცემენტის ხსნარით და
ღებვა ფასადის საღებავით
Caparol Marill 45 L63-C19-H74

შემინული მოაჯირი

ლითონის მოაჯირი

მოპირჯეთება ბუნებრივი ქვით

მეტალოპლასტმასის კარი
ხის ფერი

მეტალოპლასტმასის
ვიტრაჟი ხის ფერი

მეტალოპლასტმასის
ფრამუგა ხის ფერი

ლესვა ცემენტის ხსნარით და
ღებვა ფასადის საღებავით
Caparol Marill 45 L63-C19-H74

მეტალოპლასტმასის
ვიტრაჟი ხის ფერი

მოპირკეთება აგურის ფილებით

ლესვა ცემენტის ხსნარით და
ღებვა ფასადის საღებავით
Caparol Marill 60 L86-C9-H74

მოპირკეთება
აგურის ფილებით

rustiT ლესვა და
ღებვა ფასადის საღებავით
Caparol Marill 45 L63-C19-H74

მაზნიაშვილის ქუჩა
ლითონის კარი
ხის ფერი

ხის კონსტრუქციით და
თუნუქით გადახურვა

არსებული ბლოკის ღობე

ლესვა ცემენტის ხსნარით და
ღებვა ფასადის საღებავით
Caparol Marill 60 L86-C9-H74

ლესვა ცემენტის ხსნარით და
ღებვა ფასადის საღებავით
Caparol Marill 60 L86-C9-H74

კონდენციონერი

გადახურვა მუქი ნაცრისფერი
თუნუქის ფირფიტებით "ჩეჩვიით"

სარეკონსტრუქციო ნაწილი

წყალმიმღები მილი

მეტალოპლასტმასის ვიტრაჟი
ხის ფერი ხის პერგოლა

ნაკვეთის საზღვარი

არქიტექტურული ნიშნული

= 400.55 = 400.55

მოძრავი ტენტი "მარკიზი"

სარეკონსტრუქციო ობიექტის

საპროექტო ფასადი

7 - 1 ღერძებში

ს ტ ა დ ი ა ფურცლები ფურცელი

ექსპლიკაცია:

პირობითი ნიშნები

დაკვეთა #

თბილისი 2011 წ.
ფორმატი - A-1

p r o e q t i 22 a-15

მასშტაბი

თარიღი

თანამდებობა თარიღი

პროექტის სახელწოდება

1:100

გვარი ხელმოწერა

დირექტორი

პრ. ავტორი ნ. სიხარულიძე

S.p.s. " z e r o "

ქ. თბილისი, მაზნიაშვილის ქ. #4
ტელ/ფაქსი: (995 32) 274 79 97

" Z E R O " LTD

#4 Mazniashvili სტ., თბილისი,

STUDIO Tel/Fax: (995 32) 274 79 97

z. devdariani

დაამუშავა ნ. სიხარულიძე

ქ. თბილისში, didube-ჩუღურეთის რ-ნში,

მაზნიაშვილის ქ. #4-ში, მრავალბინიანი

საცხოვრებელი სახლის რეკონსტრუქციის პროექტი

a r q i t e q t u r u l i n a w i l i

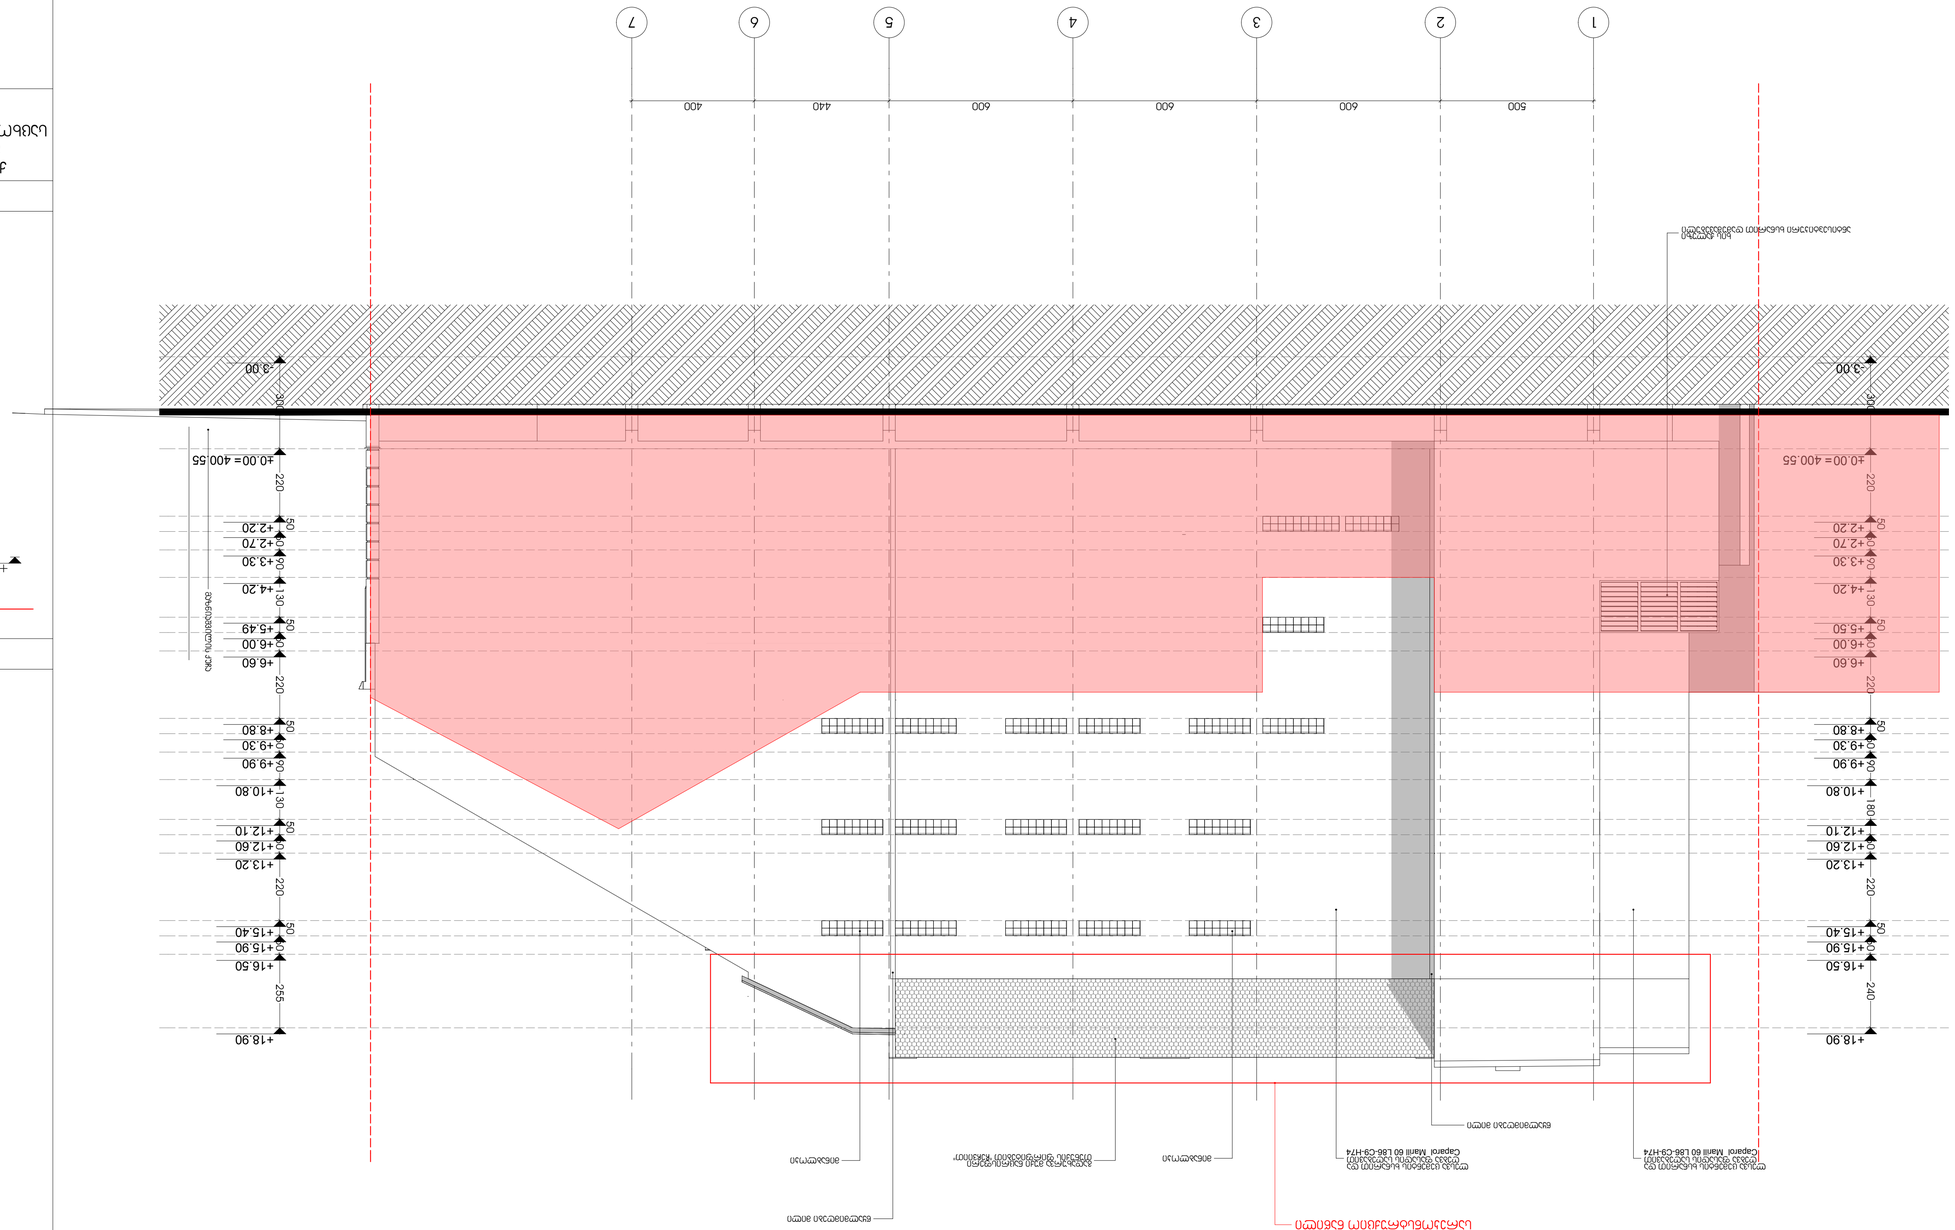

1 2 3 4 5 6 7

0 1 2 3 4 5 6 7 8 9 10

+3.30

500 600 600 600 440 400

-3.00

±0.00

+2.20

+2.70

+3.30

+4.20

+5.50

+6.00

+6.60

+8.80

+9.30

+9.90

+10.80

+12.10

+12.60

+13.20

+15.40

+15.90

+16.50

+18.90

300 220

50

60 90 130

50

60 220

50

60 90 180 60 220

50

60 240

300 220

50

60 90 130

50

60 220

50

60 90 130

50

60 220

50

60 255

-3.00

±0.00

+2.20

+2.70

+3.30

+4.20

+5.49

+6.00

+6.60

+8.80

+9.30

+9.90

+10.80

+12.10

+12.60

+13.20

+15.40

+15.90

+16.50

+18.90

ხის Jaluzi
ანტისეპტიკური ხსნარით დამუშავებული

მინაბლოკი მინაბლოკი ლესვა ცემენტის ხსნარით და

ღებვა ფასადის საღებავით
Caparol Marill 60 L86-C9-H74

მაზნიაშვილის ქუჩა

ლესვა ცემენტის ხსნარით და
ღებვა ფასადის საღებავით
Caparol Marill 60 L86-C9-H74

გადახურვა მუქი ნაცრისფერი
თუნუქის ფირფიტებით "ჩეჩვიით"

სარეკონსტრუქციო ნაწილი წყალმიმღები მილი

წყალმიმღები მილი

ნაკვეთის საზღვარი

არქიტექტურული ნიშნული

= 400.55 = 400.55

ს ტ ა დ ი ა ფურცლები ფურცელი

ექსპლიკაცია:

პირობითი ნიშნები

დაკვეთა #

თბილისი 2011 წ.
ფორმატი - A-1

p r o e q t i 22 a-16

მასშტაბი

თარიღი

თანამდებობა თარიღი

პროექტის სახელწოდება

1:100

გვარი ხელმოწერა

დირექტორი

პრ. ავტორი ნ. სიხარულიძე

S.p.s. " z e r o "

ქ. თბილისი, მაზნიაშვილის ქ. #4
ტელ/ფაქსი: (995 32) 274 79 97

" Z E R O " LTD
#4 Mazniashvili სტ., თბილისი,

STUDIO Tel/Fax: (995 32) 274 79 97

z. devdariani

დაამუშავა ნ. სიხარულიძე

სარეკონსტრუქციო ობიექტის
საპროექტო ფასადი
1 - 7 ღერძებში

ქ. თბილისში, didube-ჩუღურეთის რ-ნში,

მაზნიაშვილის ქ. #4-ში, მრავალბინიანი

საცხოვრებელი სახლის რეკონსტრუქციის პროექტი

a r q i t e q t u r u l i n a w i l i