# შენობა-ნაგებობისა და შენობა-ნაგებობის ერთეულის შიდა აზომვითი ნახაზი

## -1 სართულის ფრაგმენტის ნახაზი

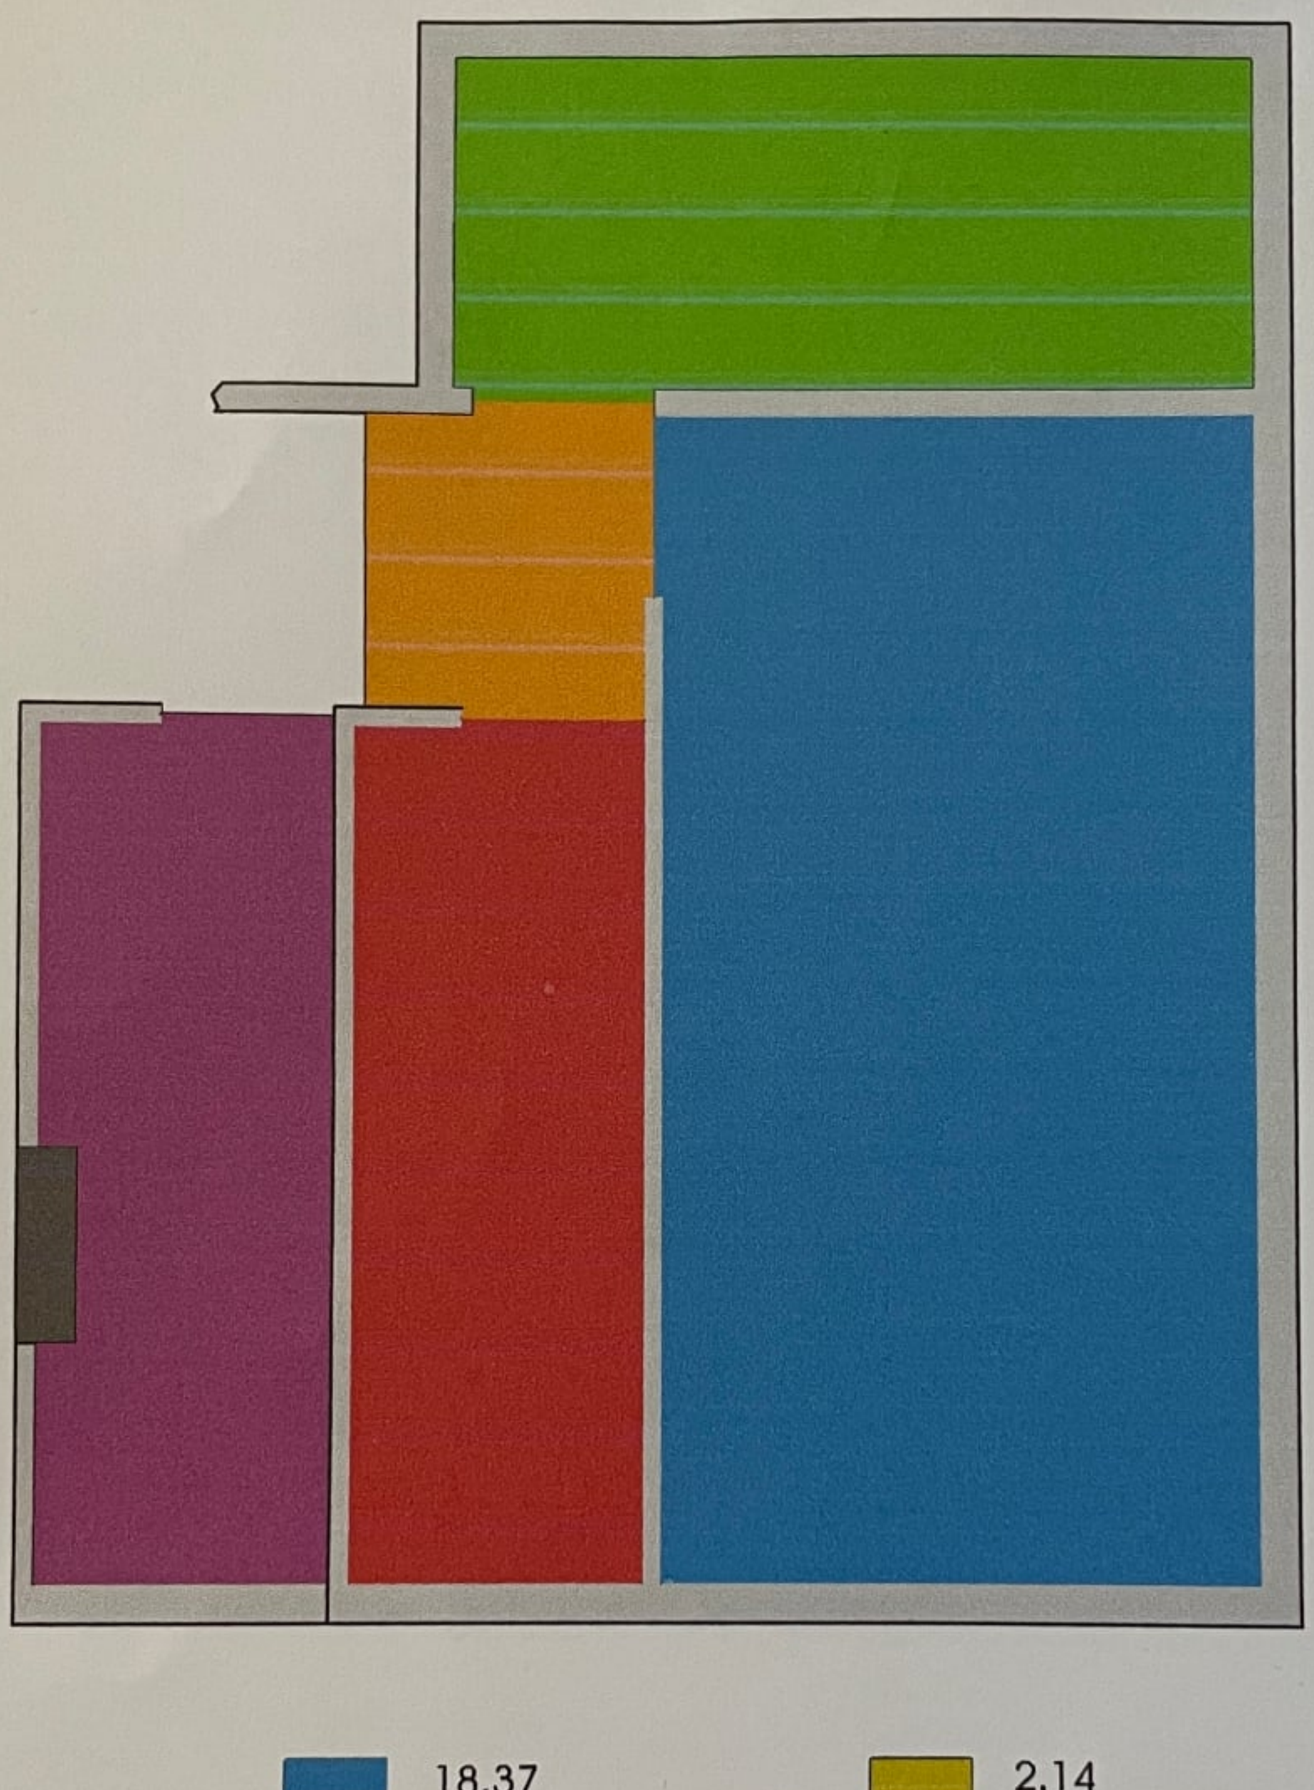


პირობითი აღნიშვნები

- შენობა-ნაგებობა პირობითი ნომერი/სართულიანობა
- მიწის ნაკვეთის საკადასტრო საზღვარი
- ვალდებულება
- მშენებარე შენობა
- ს/მ. ვალდებულება
- საყრდენი კედელი
- ბიზრები/ზომები
- ფანჯარა 1
- ფანჯარა 2
- კარი 1
- კარი 2
- ფოლოგა
- მპხატა
- ფარდული
- მეზღუდვა

სმმ

პირის უხრედი

ჭერის სიმაღლე H=2.35

| | | | |
|---|---|---|---|
| პროექტის რეკვიზიტები: | ი.მ. "ნინო სამხარაძე",მის: დიღმის მასივი, გრიგოლ რობაქიძის 7, საიდენტიფიკაციო კოდი 54001005924, Samxaradze.64@mail.ru ტელ: 599250894 | | |
| საკადასტრო კოდი | 01.14.11.020.012 | ერთეულის კოდი | 01.14.11.020.012.01.05.007 |
| შენობა № | 01 | | |
| შენობა-ნაგებობის ერთეულის მისამართი | ქ.თბილისი, ქუჩა ფალიაშვილი №77 | | |
| შენობა-ნაგებობის ერთეულის დანიშნულება/კატეგორია | სასაწყობე ფართი | | |
| მდგომარეობა | აშენებული | | |
| ერთეულის ფართობი | 41.70კვ.მ. | ჭერის სიმაღლე | 2.70მ |
| დაინტერესებული პირი | სახელი გვარი შპს "ვისტა დეველოპმენტი" ს.კ.405467123 | | |
| აზომვაზე პასუხისმგებელი პირი | სახელი გვარი ნინო სამხარაძე ს.კ. 54001005924 | | |
| მასშტაბი 1:100 | თარიღი 21.05.2026 | შენიშვნა: | ნახაზი შესრულებულია დამკვეთის მითითებით |

PRIVATE ENTERPRISE "NINO SAMKHARADZE" GEO 54001005924 N.S.

## შენობა-ნაგებობისა და შენობა-ნაგებობის ერთეულის შიდა აზომვითი ნახაზი

### -1 სართულის ფრაგმენტის ნახაზი

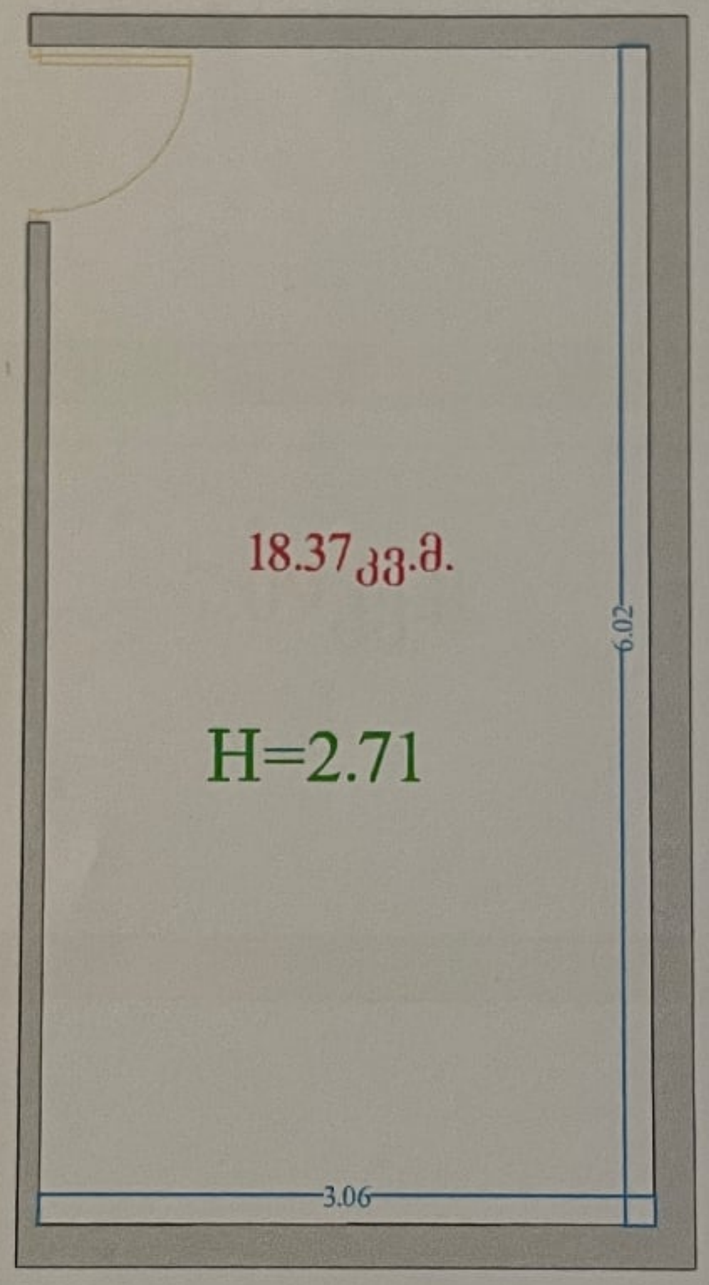


ჭერის ამოწევის სიმაღლე მიწის
ზედაპირიდან შეადგენს 0.17მ

**პირობითი აღნიშვნები**

- შენობა-ნაგებობა / პირობითი ნომერი/სართულიანობა
- მიწის ნაკვეთის საკადასტრო საზღვარი
- დაშენებული ფართობი
- მშენებარე შენობა
- ფართობი
- საყრდენი კედელი
- 0.00 ბიჯრები/ზომები
- ფანჯარა 1
- ფანჯარა 2
- კარი 1
- კარი 2
- ჭერის სიმაღლე H=2.35
- ფოლონა
- მპახტა
- 5.43მ² ფართობი
- მეზღუდვა
- ჩრდილოეთი

| | | | |
|---|---|---|---|
| პროექტის რეკვიზიტები: | ი.მ. "ნინო სამხარაძე",მის: დიღმის მასივი, გრიგოლ რობაქიძის 7, საიდენტიფიკაციო კოდი 54001005924, Samxaradze.64@mail.ru ტელ: 599250894 | | |
| საკადასტრო კოდი | 01.14.11.020.012 | ერთეულის კოდი | 01.14.11.020.012.01.05.007 |
| შენობა № | 01 | | |
| შენობა-ნაგებობის ერთეულის მისამართი | ქ.თბილისი, ქუჩა ფალიაშვილი №77 | | |
| შენობა-ნაგებობის ერთეულის დანიშნულება/კატეგორია | სასაწყობე ფართი | | |
| მდგომარეობა | აშენებული | | |
| ერთეულის ფართობი | 18.37კმ.მ. | ჭერის სიმაღლე | 2.708 |
| დაინტერესებული პირი | სახელი გვარი შპს "ვისტა დეველოპმენტი" ს.კ.405467123 | | |
| აზომვაზე პასუხისმგებელი პირი | სახელი გვარი ნინო სამხარაძე ს.კ. 54001005924 | | |
| მასშტაბი 1:100 | თარიღი 21.05.2026 | შენიშვნა: | ნახაზი შესრულებულია დამკვეთის მიერ მოწოდებული ინფორმაციის საფუძველზე |

შპს "ნინო სამხარაძე" PRIVATE ENTERPRISE "NINO SAMKHARADZE" N.S. 54001005924

# შენობა-ნაგებობისა და შენობა-ნაგებობის ერთეულის შიდა აზომვითი ნახაზი

## -1 სართულის ფრაგმენტის ნახაზი

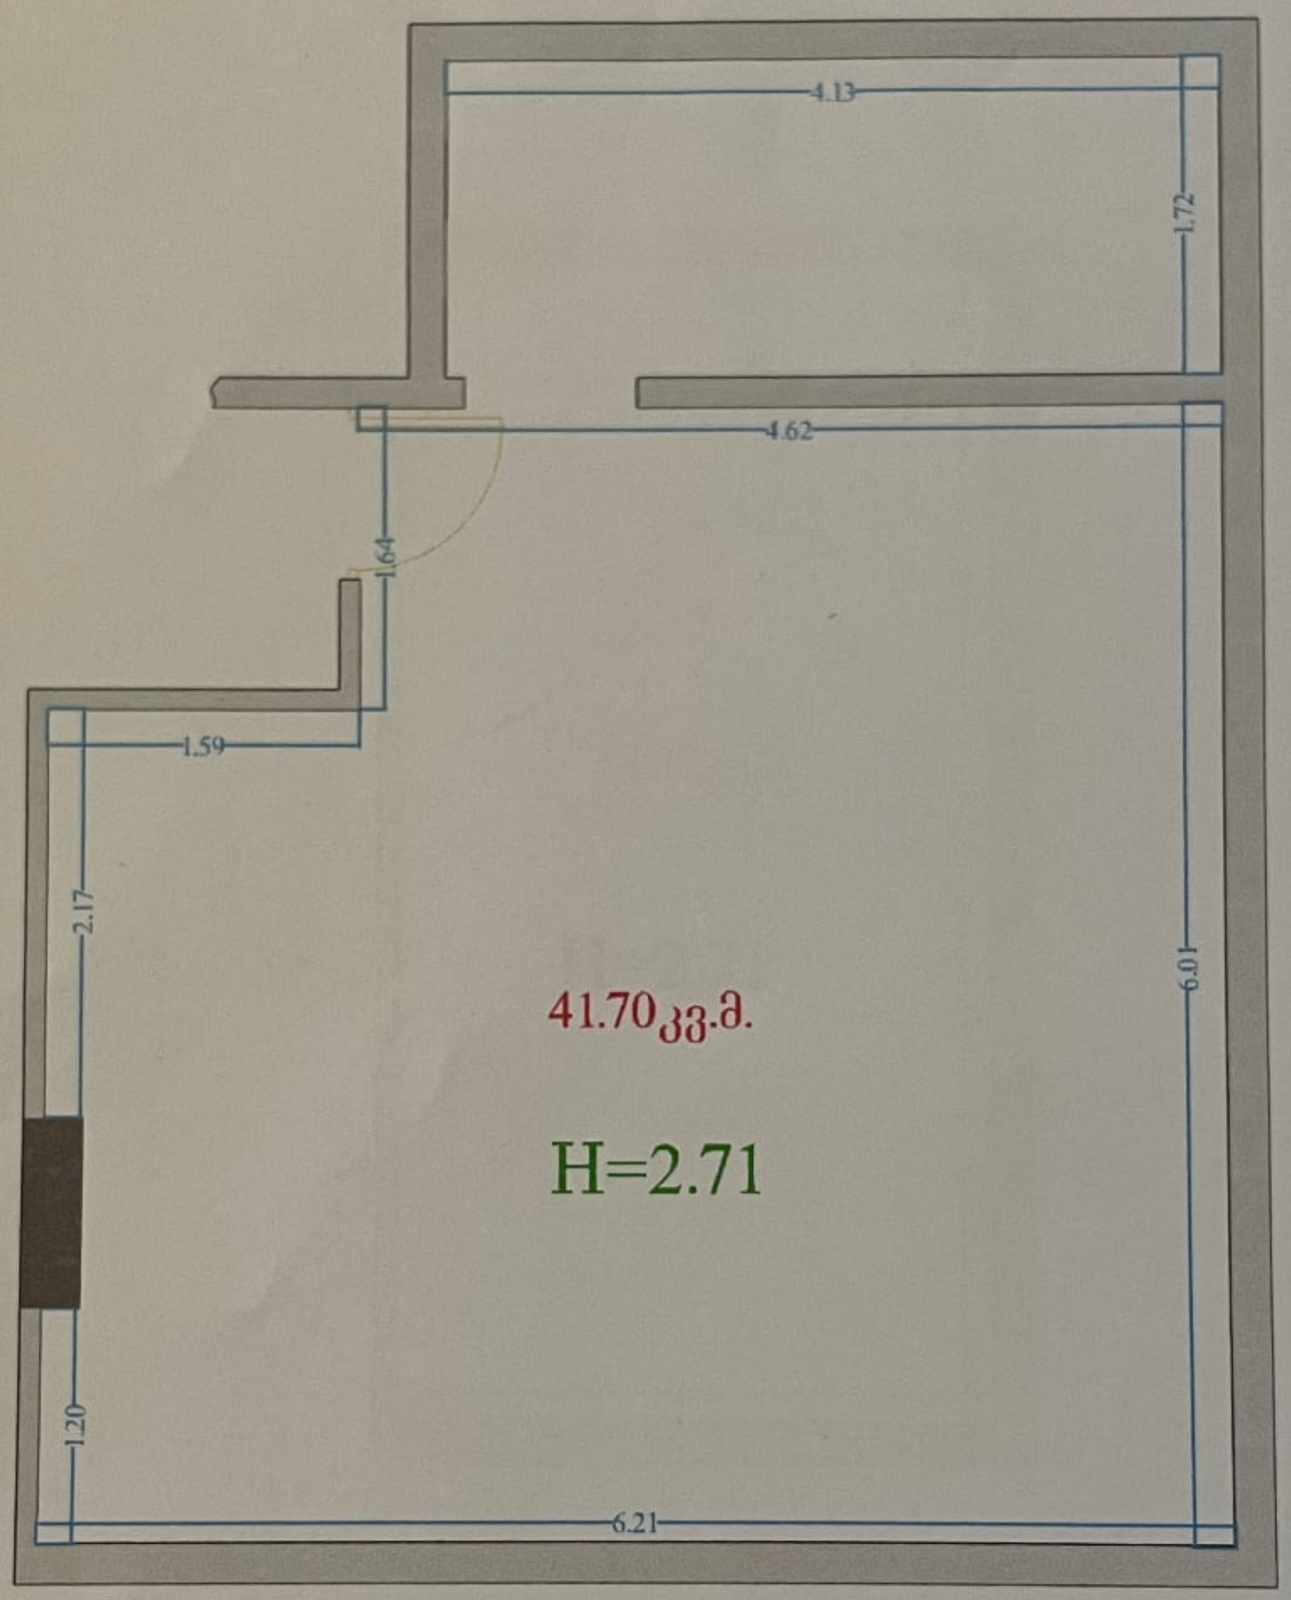


ჭერის ამოწევის სიმაღლე მინის ზედაპირიდან შეადგენს 0.17მ

ჰირობითი აღნიშვნები

- შენობა-ნაგებობა ჰირობითი ნომერი/სართულიანობა
- მინის ნაკვეთის საკადასტრო საზღვარი
- ჯალდებულება
- მშენებარე შენობა
- ჯ3.მ. ჯალდებულება
- საყრდენი კედელი
- 0.00 ბიჯრები/ზომები
- ფანჯარა 1
- ფანჯარა 2
- კარი 1
- კარი 2
- პოლონა
- შახტა
- ფართობი
- მეზღუდვა
- ჭერის სიმაღლე H=2.35

ს/მ

ჰიბის უჯრედი

| | | | |
|---|---|---|---|
| პომჰანიის რეკვიზიტები: | ი.მ. "ნინო სამხარაძე",მის: დიღმის მასივი, გრიგოლ რობაქიძის 7, საიდენტიფიკაციო კოდი 54001005924, Samxaradze.64@mail.ru ტელ: 599250894 | | |
| საკადასტრო კოდი | 01.14.11.020.012 | ერთეულის კოდი | 01.14.11.020.012.01.05.007 |
| შენობა № | 01 | | |
| შენობა-ნაგებობის ერთეულის მისამართი | ქ.თბილისი, ქუჩა ფალიაშვილი №77 | | |
| შენობა-ნაგებობის ერთეულის დანიშნულება/კატეგორია | სასაწყობე ფართი | | |
| მდგომარეობა | აშენებული | | |
| ერთეულის ფართობი | 41.70კვ.მ. | ჭერის სიმაღლე | 2.708 |
| დაინტერესებული ჰირი | სახელი გვარი შპს "ვისტა დეველოპმენტი" ს.კ.405467123 | | |
| აზომვაზე პასუხისმგებელი ჰირი | სახელი გვარი ნინო სამხარაძე ს.კ. 54001005924 | | |
| მასშტაბი 1:100 | თარიღი 21.05.2026 | შენიშვნა: | ნახაზი შესრულებულია დაშვებების მითითებით |

შპს "დიღმეველი" სამშენებლო საწარმო "ნინო სამხარაძე" LIMITED LIABILITY PRIVATE ENTERPRISE "NINO SAMKHARADZE" N.S. 54001005924 GEORGIA

# შენობა-ნაგებობისა და შენობა-ნაგებობის ერთეულის შიდა აზომვითი ნახაზი

## -1 სართულის ფრაგმენტის ნახაზი

ჭერის ამოწევის სიმაღლე მიწის ზედაპირიდან შეადგენს 0.17მ

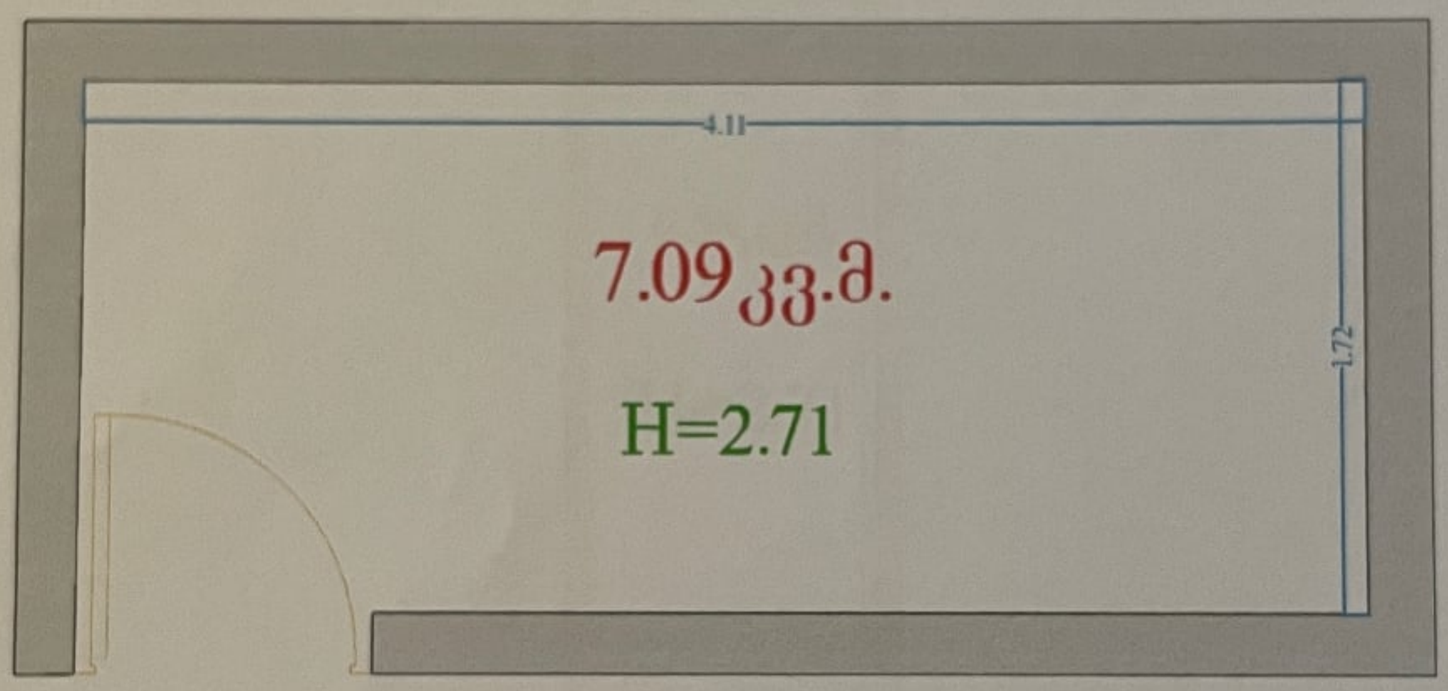


### პირობითი აღნიშვნები

- შენობა-ნაგებობა პირობითი ნომერი/სართულიანობა
- მიწის ნაკვეთის საკადასტრო საზღვარი
- დასდებულება
- მშენებარე შენობა
- 53.მ. დასდებულება
- საყრდენი კედელი
- 0.00 ბიჯრები/ზომები
- ფანჯარა 1
- ფანჯარა 2
- კარი 1
- კარი 2
- პოლონა
- შახტა
- 5.43მ² ფართობი
- მეზღუდვა
- სმ სიბის უმრედი
- ჭერის სიმაღლე H=2.35

| | | | |
|---|---|---|---|
| პომპანიის რეკვიზიტები: | ი.მ. "ნინო სამხარაძე",მის: დიღმის მასივი, გრიგოლ რობაქიძის 7, საიდენტიფიკაციო კოდი 54001005924, Samxaradze.64@mail.ru ტელ: 599250894 | | |
| საკადასტრო კოდი | 01.14.11.020.012 | ერთეულის კოდი | 01.14.11.020.012.01.05.007 |
| შენობა № | 01 | | |
| შენობა-ნაგებობის ერთეულის მისამართი | ქ.თბილისი, ქუჩა ფალიაშვილი №77 | | |
| შენობა-ნაგებობის ერთეულის დანიშნულება/კატეგორია | სასაწყობე ფართი | | |
| მდგომარეობა | აშენებული | | |
| ერთეულის ფართობი | 7.09კვ.მ. | ჭერის სიმაღლე | 2.70მ |
| დაინტერესებული პირი | სახელი გვარი შპს "ვისტა დეველოპმენტი" ს.კ.405467123 | | |
| აზომვაზე პასუხისმგებელი პირი | სახელი გვარი ნინო სამხარაძე ს.კ. 54001005924 | | |
| მასშტაბი 1:100 | თარიღი 21.05.2026 | შენიშვნა: | ნახაზი შესრულებულია დამკვეთის მიერ მოცემულობით |

შპს "ვისტა დეველოპმენტი" PRIVATE ENTERPRISE "VISTA DEVELOPMENT" 405467123 N.S.

# შენობა-ნაგებობისა და შენობა-ნაგებობის ერთეულის შიდა აზომვითი ნახაზი

## -1 სართულის ფრაგმენტის ნახაზი

ჭერის ამოწევის სიმაღლე მიწის
ზედაპირიდან შეადგენს 0.17მ

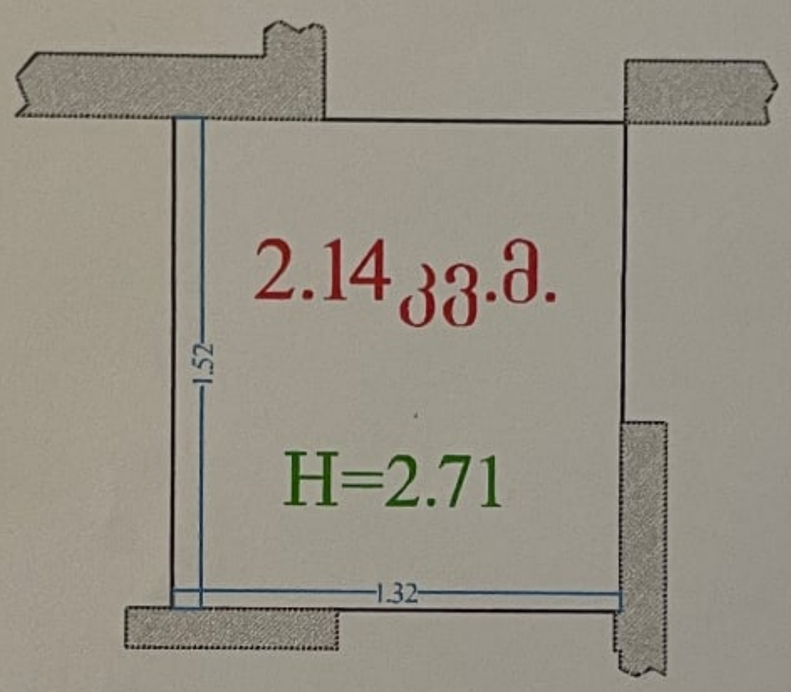


პირობითი აღნიშვნები

- შენობა-ნაგებობა / პირობითი ნომერი/სართულიანობა
- მიწის ნაკვეთის საკადასტრო საზღვარი
- დაზღვეულება
- მშენებარე შენობა
- კვ.მ. — ფართობი
- სქემის ბრუნვის ჩრდილოეთის მიმართულება
- სველი წერტილი
- ბიჯრები/ზომები
- ფანჯარა 1
- ფანჯარა 2
- კარი 1
- კარი 2
- პოლონა
- მაცხა
- ფართობი
- მეზღუდვა
- ჭერის სიმაღლე H=2.35

| | | | |
|---|---|---|---|
| კომპანიის რეკვიზიტები: | ი.მ. "ნინო სამხარაძე",მის: დიღმის მასივი, გრიგოლ რობაქიძის 7, საიდენტიფიკაციო კოდი 54001005924, Samxaradze.64@mail.ru ტელ: 599250894 | | |
| საკადასტრო კოდი | 01.14.11.020.012 | ერთეულის კოდი | 01.14.11.020.012.01.05.007 |
| შენობა № | 01 | | |
| შენობა-ნაგებობის ერთეულის მისამართი | ქ.თბილისი, ქუჩა ფალიაშვილი №77 | | |
| შენობა-ნაგებობის ერთეულის დანიშნულება/კატეგორია | სასაწყობე ფართი | | |
| მდგომარეობა | აშენებული | | |
| ერთეულის ფართობი | 2.14კვ.მ. | ჭერის სიმაღლე | 2.708 |
| დაინტერესებული პირი | სახელი გვარი შპს "ვისტა დეველოპმენტი" ს.კ.405462123 | | |
| პასუხისმგებელი პირი | სახელი გვარი ნინო სამხარაძე ს.კ. 54001005924 | | |
| მასშტაბი 1:100 | თარიღი 21.05.2026 | შენიშვნა: | ნახაზი შესრულებულია დაკვეთის მიხედვით |

PRIVATE ENTERPRISE "NINO SAMXARADZE" 54001005924 N.S.

# შენობა-ნაგებობისა და შენობა-ნაგებობის ერთეულის შიდა აზომვითი ნახაზი

## -1 სართულის ფრაგმენტის ნახაზი

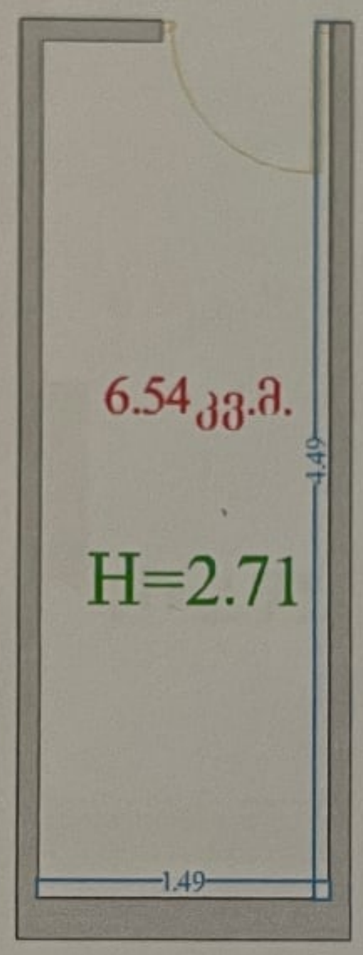


| | | | |
|---|---|---|---|
| პირობითი აღნიშვნები | პომპანიის რეკვიზიტები: | ი.მ. "ნინო სამხარაძე",მის: დიღმის მასივი, გრიგოლ რობაქიძის 7, საიდენტიფიკაციო კოდი 54001005924, Samxaradze.64@mail.ru, ტელ: 599250894 | |
| შენობა-ნაგებობა პირობითი ნომერი/სართულიანობა | საკადასტრო კოდი | 01.14.11.020.012 | ერთეულის კოდი 01.14.11.020.012.01.05.001 |
| მინის ნაკვეთის საკადასტრო საზღვარი | შენობა N | 01 | |
| ვალდებულება | შენობა-ნაგებობის ერთეულის მისამართი | ქ.თბილისი, ქუჩა ფალიაშვილი N77 | |
| მშენებარე შენობა | შენობა-ნაგებობის ერთეულის დანიშნულება/კატეგორია | სასაწყობე ფართი | |
| ვალდებულება | მდგომარეობა | აშენებული | |
| საყრდენი კედელი | ერთეულის ფართობი | 6.54კვ.მ. | ჭერის სიმაღლე 2.708 |
| ბიჯრები/ზომები | დაინტერესებული პირი | სახელი გვარი შპს "ვისტა დეველოპმენტი" ს.კ.405467123 | |
| ფანჯარა 1 | პასუხისმგებელი პირი | სახელი გვარი ნინო სამხარაძე ს.კ. 54001005924 | |
| ფანჯარა 2 | მასშტაბი 1:100 | თარიღი 21.05.2026 | შენიშვნა: ნახაზი შესრულებულია დამკვეთის მითითებით |
| კარი 1 | | | |
| კარი 2 | | | |
| პოლონა | | | |
| შახტა | | | |
| ფართობი | | | |
| შეზღუდვა | | | |

ჭერის სიმაღლე H=2.35

# შენობა-ნაგებობისა და შენობა-ნაგებობის ერთეულის შიდა აზომვითი ნახაზი

## -1 სართულის ფრაგმენტის ნახაზი

ჭერის ამოწევის სიმაღლე მიწის ზედაპირიდან შეადგენს 0.17მ

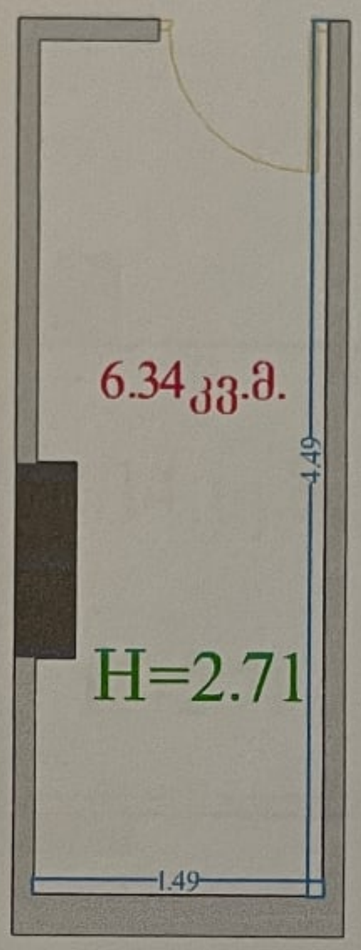


| | | | |
|---|---|---|---|
| პომპანიის რეკვიზიტები: | ი.მ. "ნინო სამხარაძე",მის: დიღმის მასივი, გრიგოლ რობაქიძის 7, საიდენტიფიკაციო კოდი 540010005924, Samxaradze.64@mail.ru ტელ: 599250894 | | |
| საკადასტრო კოდი | 01.14.11.020.012 | ერთეულის კოდი | 01.14.11.020.012.01.05.007 |
| შენობა № | 01 | | |
| შენობა-ნაგებობის ერთეულის მისამართი | ქ.თბილისი, ქუჩა ფალიაშვილი №77 | | |
| შენობა-ნაგებობის ერთეულის დანიშნულება/კატეგორია | სასაწყობე ფართი | | |
| მდგომარეობა | აშენებული | | |
| ერთეულის ფართობი | 6.34კვ.მ. | ჭერის სიმაღლე | 2.708 |
| დაინტერესებული პირი | სახელი გვარი შპს "ვისტა დეველოპმენტი" ს.კ.405467128 | | |
| აზომვაზე პასუხისმგებელი პირი | სახელი გვარი ნინო სამხარაძე ს.კ. 540010005924 | | |
| მასშტაბი 1:100 | თარიღი 21.05.2026 | შენიშვნა: ნახაზი შესრულებულია დამკვეთის მითითებით | |



პირობითი აღნიშვნები

- შენობა-ნაგებობა / პირობითი ნომერი/სართულიანობა
- მიწის ნაკვეთის საკადასტრო საზღვარი
- მშენებარე შენობა
- ფანჯარა 1
- ფანჯარა 2
- კარი 1
- კარი 2
- პოლონა
- შახტა
- ფართობი
- შეზღუდვა
- UTM
- ჭიბის უკრედი
- ჭერის სიმაღლე H=2.35

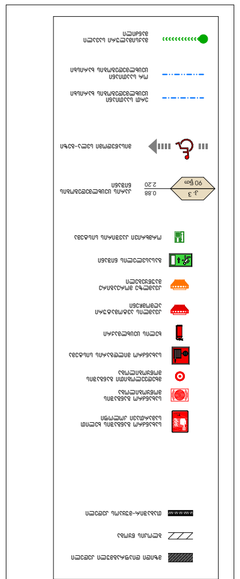

GSPublisherVersion 0.0.100.98

არქიტექტურული ნაწილი

პრ.მთ.კონსტ.

მრავალფუნქციური შენობა

ფალიაშვილის ქ. #77-ში

T +995 595 220 600
info@werk-raum.com

www.werk-raum.com

ფურცელი ფურცლები

მასშტაბი

შეასრულა თ.ალავერდაშვილი

პრ.არქ.

პრ.მთ.არქ.

ნახაზი

თბილისი

s.k. 04.14.11.020.012

კ.კახიშვილი
თ.ალავერდაშვილი

S.p.s. "WERKRAUM" - 405156842

cagarelis q. 49

0194 თბილისი
საქართველო

e.woweria

WERKRAUM

18.00 % 10.00 % 10.00 %

12.03 m2

18.15 m2

11.47 m2

14.83 m2

14.90 m2

41.70 m 42.11 m 2

2

11.75 m2

5.97 m2

12.28 m2

6.57 m2 6.75 m2 6.75 m2 6.75 m2

22.32 m2

92.16 m2

4.91 m2

5.52 m2

6.75 m 6.75 m 2

2 6.75 m2 6.57 m2

d d

a a

1

1

3

3

b b

g g

2

2

4

4

240 240 240 240 240 240 240 240

1,950

608 674 618

655 320 385

1,800

608 674 618

1,950

655 320 385

1,800

240 240 240 154 240

1,076 350

-2.70

-2.65

-2.70

-2.46

-2.70

-2.70

-2.70

-2.70

R 350

R 900

ფასადი 1-4

ღერძებში

ფასადი 1-4

ღერძებში

ფასადი 4-1

ღერძებში

ფასადი 4-1

ღერძებში

3 3

6.31 m2

5.04 m2

178.00 m2

7.00 m2

41.70 m2

13.22 m2 13.20 m2 13.20 m2 13.20 m2 13.20 m2 13.20 m2 13.20 m2 13.20 m2

წყალშემკრები მილი

წარმოსახვითი
ხანძარსაწინააღმდეგო საზღვარი

პანდუსის ქვედა სივრცე,
რომელიც არ შედის
დაკავებულობაში

ელ. ენერგიის
მრიცხველები

ბუნებრივი აირის
მრიცხველები

-1.40

-1.40

-1.40

-1.40

-1.40

2.00

0.90

2.15

0.82
2.20

0.82

2.15

0.82

1 2 3 4 5 6 7 8

მექანიკური განიავება/
კვამლის გაწოვა

თავშესაფარი

სათადარიგო და
საავარიო მეორადი ელ.
მომარაგების წყარო -
გენერატორის ოთახი

2.15

0.82

2.15

0.82

ფ-27.9 შენობის საევაკუაციო

გზაზე მოეწყობა
ავარიული განათება

A

B C

D

დამხმარე

ფართი #1

სათადარიგო ელ.
მომარაგების
ოთახი

sw - 2

d.d 1

11.75 m

2

11.75 m

2

-

სასაწყობე ფართი
# 2

sw - 1

d.d 2

22.32 m2

22.32 m2 -

გაგრილების
სისტემების გარე
აგრეგატების ოთახი

sw - 2

d.d 1

14.90 m2

14.90 m2

-

ნახევრად
შემოზღუდული
ავტოსადგომი

sw - 2

d.d 6

92.16 m

2

- 92.16 m

2

გენერატორი

2.15

0.82

სასაწყობე ფართი
# 3

sw - 1

d.d 1

6.57 m2

6.57 m2 -

სასაწყობე ფართი
#1

sw - 1

d.d 1

5.97 m2

5.97 m2 -

9 11 12

სასაწყობე ფართი
# 4

sw - 1

d.d 1

6.75 m2

6.75 m2 -

სასაწყობე ფართი
# 5

sw - 1

d.d 1

6.75 m2

6.75 m2 -

სასაწყობე ფართი
# 6

sw - 1

d.d 1

6.75 m2

6.75 m2 -

სასაწყობე ფართი
# 7

sw - 1

d.d 3

41.70 m

2

41.70 m

2

-

დამხმარე

ფართი #2

მზიდი დიაფრაგმული კედელი

ბლოკის წყობა

თაბაშირ-მუყაოს კედელი

სახანძრო განგაშის ხელით
სამართავი კოლოფი

სახანძრო განგაშის
მოწყობილობა

მხედველობითი განგაშის
მოწყობილობა

სახანძრო მილდგარის სისტემა

ხელის ცეცხლმაქრი

კვამლის ავტომატური
აღმომჩენი

კვამლზე მორეაგირე
მაუწყებელი

გასასვლელის ნიშანი

კარის ცეცხლმედეგობის
ნიშანი

მისაწვდომი სვლა-გეზი

ერთ საათიანი
ცეცხლმედეგობის ხარისხი

ორ საათიანი
ცეცხლმედეგობის ხარისხი

მაქსიმალური სავალი
მანძილი

ორმხრივი კავშირის სისტემა

1 1

21.67 m2 13.20 m2 13.20 m2 13.20 m2

გასასვლელთან მისადგომი
მაქსიმალური მანძილი 22.28 მ

გასასვლელთან მისადგომი
მაქსიმალური მანძილი 22.69 მ

გასასვლელთან მისადგომი
მაქსიმალური მანძილი 21.91 მ

ლითონის ცხაური

წყალშემკრები მილი

ლიფტის შახტაში მოეწყობა
დაწნევის სისტემა.
მისაწვდომი გასასვლელი ლიფტი.

90 წთ

კ. 1

90 წთ

კ. 4

90 წთ

კ. 4

90 წთ

L = 18 მ

კ. 4

90 წთ

კ. 4
90 წთ

#

#

#

#

P

კ. 4
90 წთ

#

#

10

ღია ავტოსადგომი

#

#

#

#

კ. 3
90 წთ 2.20

0.88

მზიდი დიაფრაგმული კედელი

ბლოკის წყობა

თაბაშირ-მუყაოს კედელი

სახანძრო განგაშის ხელით
სამართავი კოლოფი

სახანძრო განგაშის
მოწყობილობა

მხედველობითი განგაშის
მოწყობილობა

სახანძრო მილდგარის სისტემა

ხელის ცეცხლმაქრი

კვამლის ავტომატური
აღმომჩენი

კვამლზე მორეაგირე
მაუწყებელი

გასასვლელის ნიშანი

კარის ცეცხლმედეგობის
ნიშანი

მისაწვდომი სვლა-გეზი

ერთ საათიანი
ცეცხლმედეგობის ხარისხი

ორ საათიანი
ცეცხლმედეგობის ხარისხი

მაქსიმალური სავალი
მანძილი

ორმხრივი კავშირის სისტემა

კ. 3
90 წთ 2.20

0.88

გეგმა -2.70 ნიშნულზე

1:100

A101

შენიშვნები:

სახანძრო სისტემები გეგმებზე ასახულია პირობითად. მათი

ადგილმდებარეობა და რაოდენობა დაზუსტდება შესაბამის სტანდარტს

მორგებული სახანძრო სისტემების პროექტის დამუშავების ეტაპზე.

პირობითი აღნიშვნები:

შეთანხმებული გეგმა

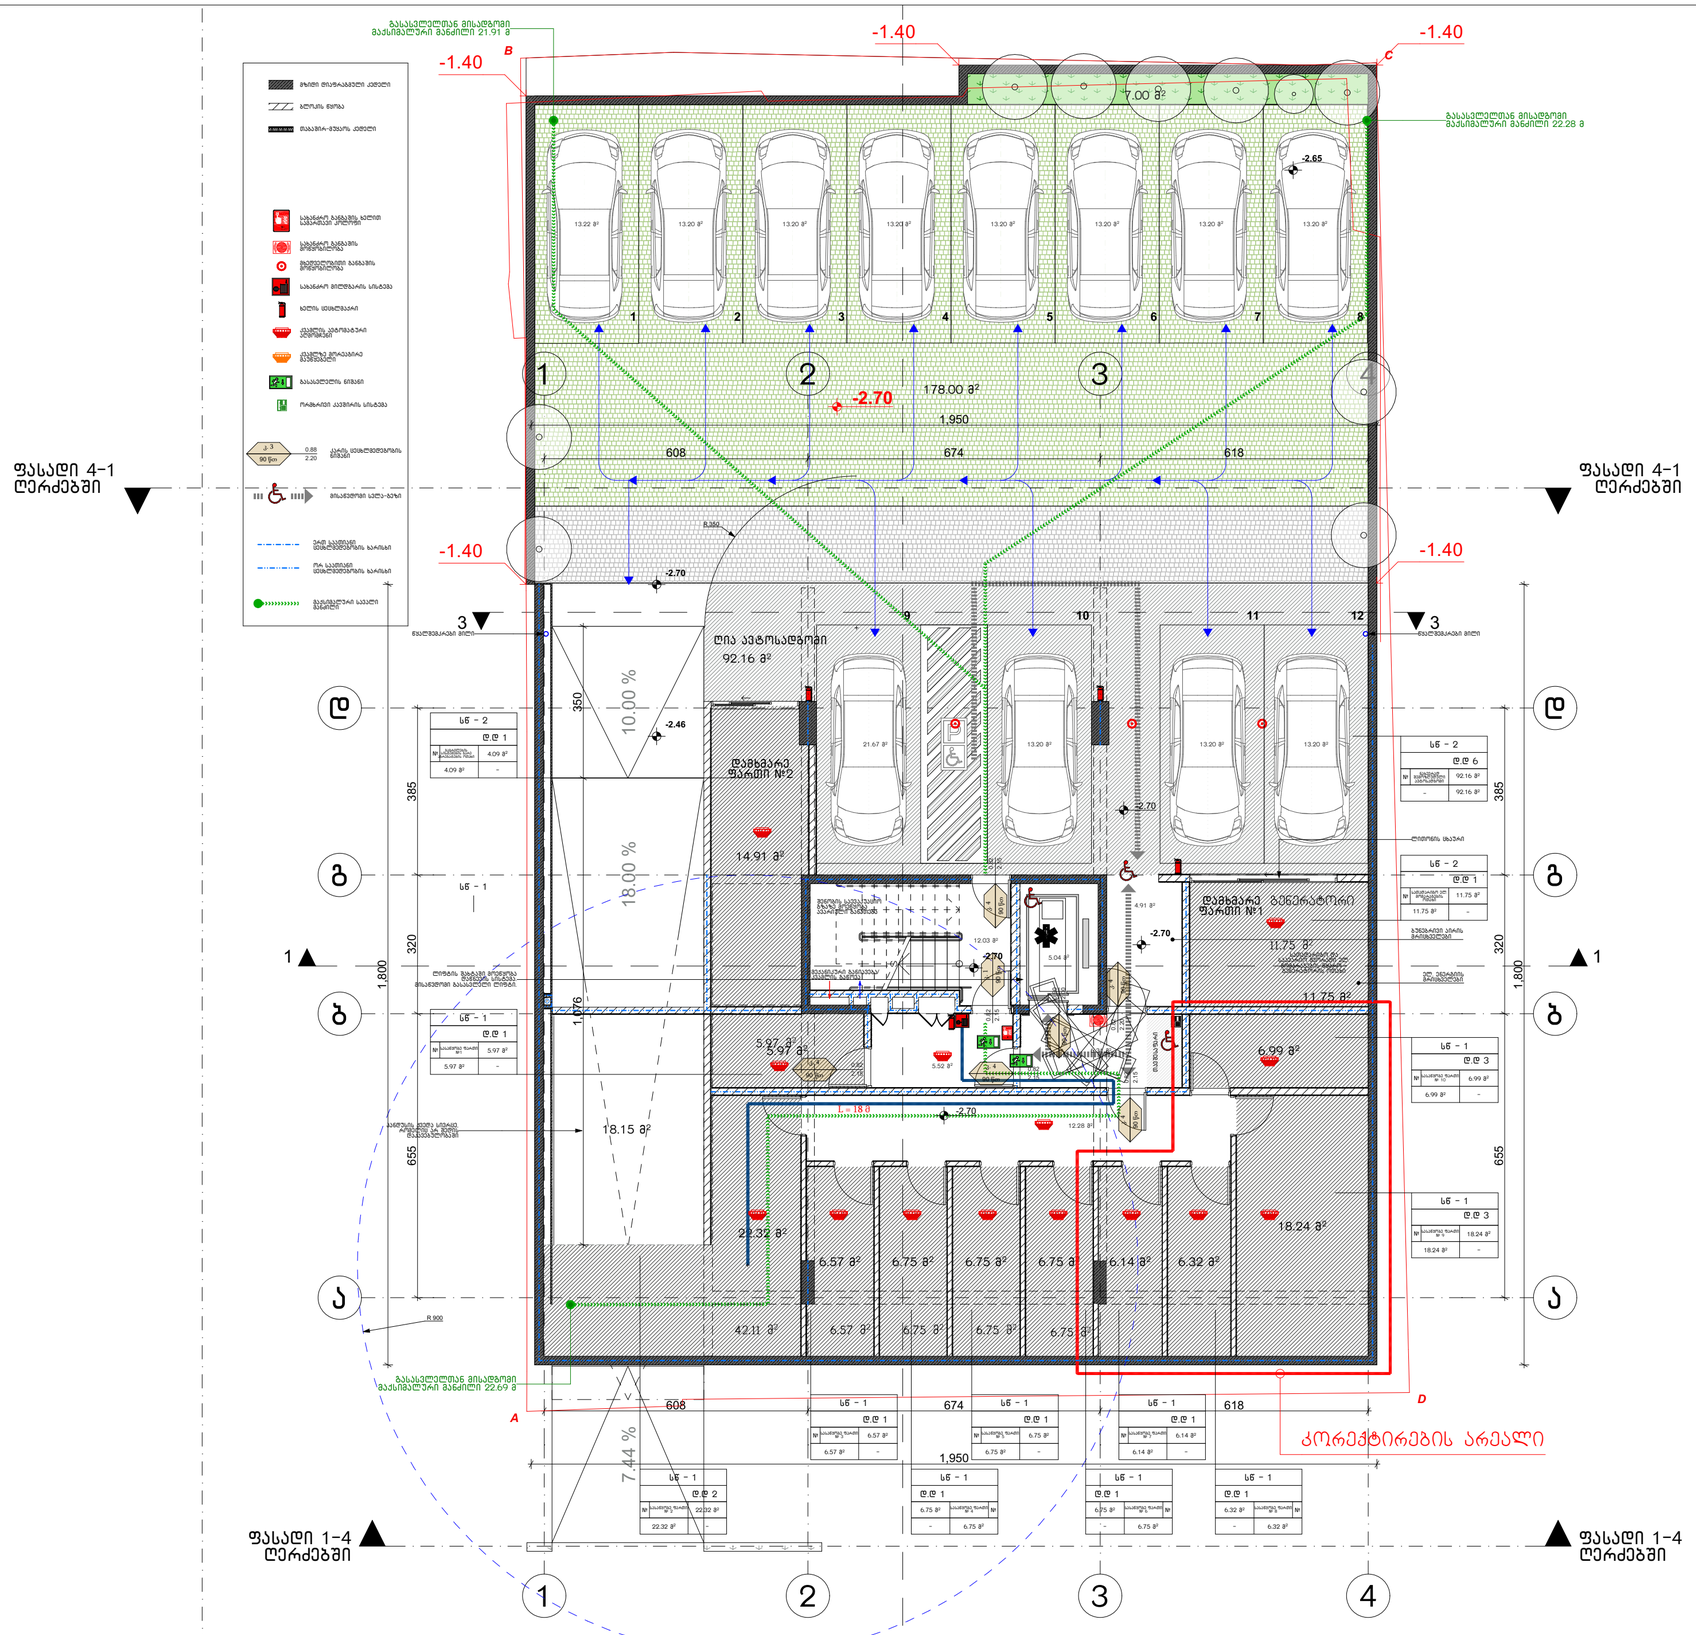

SPublisherVersion 0010098

არქიტექტურული ნაწილი

პრ.მთ.კონსტ.

მრავალფუნქციური შენობა

ფალიაშვილის ქ. #77-ში

T +995 595 220 600

info@werk-raum.com

www.werk-raum.com

ფურცელი ფურცლები

მასშტაბი

შეასრულა თ.ალავერდაშვილი

პრ.არქ.

პრ.მთ.არქ.

ნახაზი

თბილისი

s.k. 04.14.11.020.012

კ.კახიშვილი
თ.ალავერდაშვილი

S.p.s. "WERKRAUM" - 405156842

cagarelis q. 49

0194 თბილისი

საქართველო

e.woweria

WERKRAUM

18.00

% 10.00

% 10.00

% 7.44

%

12.03 m

2

18.15 m

2

6.99 m

2

11.47 m

2

14.83 m

2 91

42.11 m

2

11.75 m

2

5.97 m

2

12.28 m

2

6.57 m

2 6.75 m

2 6.75 m

2 6.75 m

2

22.32 m

2

92.16 m

2

4.91 m

2

5.52 m

2

6.75 m 6.75 m 2

2 6.75 m

2 6.57 m

2

5.97 m

2

11.75 m

2

6.14 m

2

d d

a a

1

1

3

3

b b

g g

2

2

4

4

ფასადი 1-4

ღერძებში

ფასადი 1-4

ღერძებში

ფასადი 4-1

ღერძებში

ფასადი 4-1

ღერძებში

3 3

-2.70

-2.65

-2.70

-2.46

-2.70

6.31 m

2

5.04 m

2

-2.70

-2.70

R 350

R 900

1,950

608 674 618

655 385 320

1,800

608 674 618

1,950

385 655 320

1,800

178.00 m

2

7.00 m

2

-2.70

13.22 m

2 13.20 m

2 13.20 m

2 13.20 m

2 13.20 m

2 13.20 m

2 13.20 m

2

1,076 350

13.20 m

2

6.32 m

2

18.24 m

2

წყალშემკრები მილი

წარმოსახვითი
ხანძარსაწინააღმდეგო საზღვარი

პანდუსის ქვედა სივრცე,
რომელიც არ შედის
დაკავებულობაში

ელ. ენერგიის
მრიცხველები

ბუნებრივი აირის
მრიცხველები

- 1.40

- 1.40

- 1.40

- 1.40

- 1.40

კორექტირების არეალი

2.00

0.90

2.15

0.82
2.20

0.82

2.15

0.82

1 2 3 4 5 6 7 8

მექანიკური განიავება/
კვამლის გაწოვა

თავშესაფარი

სათადარიგო და
საავარიო მეორადი ელ.
მომარაგების წყარო -
გენერატორის ოთახი

2.15

0.82

2.15

0.82

შენობის საევაკუაციო
გზაზე მოეწყობა
ავარიული განათება

A

B C

D

დამხმარე
ფართი #1

სათადარიგო ელ.
მომარაგების
ოთახი

sw - 2

d.d 1

11.75 m

2

11.75 m

2

-

სასაწყობე ფართი
# 2

sw - 1

d.d 2

22.32 m

2

22.32 m

2 -

გაგრილების
სისტემების გარე
აგრეგატების ოთახი

ნახევრად
შემოზღუდული
ავტოსადგომი

sw - 2

d.d 6

92.16 m

2

- 92.16 m

2

გენერატორი

2.15

0.82

სასაწყობე ფართი
# 3

sw - 1

d.d 1

6.57 m

2

6.57 m

2 -

სასაწყობე ფართი
#1

sw - 1

d.d 1

5.97 m

2

5.97 m

2 -

9 11 12

სასაწყობე ფართი
# 4

sw - 1

d.d 1

6.75 m

2

6.75 m

2 -

სასაწყობე ფართი
# 5

sw - 1

d.d 1

6.75 m

2

6.75 m

2 -

სასაწყობე ფართი
# 6

sw - 1

d.d 1

6.75 m

2

6.75 m

2 -

მზიდი დიაფრაგმული კედელი

ბლოკის წყობა

თაბაშირ-მუყაოს კედელი

სახანძრო განგაშის ხელით
სამართავი კოლოფი

სახანძრო განგაშის
მოწყობილობა

მხედველობითი განგაშის
მოწყობილობა

სახანძრო მილდგარის სისტემა

ხელის ცეცხლმაქრი

კვამლის ავტომატური
აღმომჩენი

კვამლზე მორეაგირე
მაუწყებელი

გასასვლელის ნიშანი

კარის ცეცხლმედეგობის
ნიშანი

მისაწვდომი სვლა-გეზი

ერთ საათიანი
ცეცხლმედეგობის ხარისხი

ორ საათიანი
ცეცხლმედეგობის ხარისხი

მაქსიმალური სავალი
მანძილი

ორმხრივი კავშირის სისტემა

d.d 1

4.09 m

2

4.09 m

2 -

sw - 1

დამხმარე
ფართი #2

sw - 2

სასაწყობე ფართი
# 9

sw - 1

d.d 3

18.24 m

2

18.24 m

2 -

სასაწყობე ფართი
# 7

sw - 1

d.d 1

6.14 m

2

6.14 m

2 -

სასაწყობე ფართი
# 8

sw - 1

d.d 1

6.32 m

2

6.32 m

2 -

სასაწყობე ფართი
# 10

sw - 1

d.d 3

6.99 m

2

6.99 m

2 -

1 1

21.67 m

2 13.20 m

2 13.20 m

2 13.20 m

2

გასასვლელთან მისადგომი
მაქსიმალური მანძილი 22.28 მ

გასასვლელთან მისადგომი
მაქსიმალური მანძილი 22.69 მ

გასასვლელთან მისადგომი
მაქსიმალური მანძილი 21.91 მ

ლითონის ცხაური

წყალშემკრები მილი

ლიფტის შახტაში მოეწყობა
დაწნევის სისტემა.
მისაწვდომი გასასვლელი ლიფტი.

90 წთ

კ. 1

90 წთ

კ. 4

90 წთ

კ. 4

90 წთ

L = 18 მ

კ. 4

90 წთ

კ. 4

90 წთ

#

#

#

P

კ. 4

90 წთ

#

#

10

ღია ავტოსადგომი

#

#

#

კ. 3

90 წთ 2.20

0.88

#

#

#

#

#

მზიდი დიაფრაგმული კედელი

ბლოკის წყობა

თაბაშირ-მუყაოს კედელი

სახანძრო განგაშის ხელით
სამართავი კოლოფი

სახანძრო განგაშის
მოწყობილობა

მხედველობითი განგაშის
მოწყობილობა

სახანძრო მილდგარის სისტემა

ხელის ცეცხლმაქრი

კვამლის ავტომატური
აღმომჩენი

კვამლზე მორეაგირე
მაუწყებელი

გასასვლელის ნიშანი

კარის ცეცხლმედეგობის
ნიშანი

მისაწვდომი სვლა-გეზი

ერთ საათიანი
ცეცხლმედეგობის ხარისხი

ორ საათიანი
ცეცხლმედეგობის ხარისხი

მაქსიმალური სავალი
მანძილი

ორმხრივი კავშირის სისტემა

კ. 3

90 წთ 2.20

0.88

გეგმა -2.70 ნიშნულზე

1:100

A101

შენიშვნები:

სახანძრო სისტემები გეგმებზე ასახულია პირობითად. მათი
ადგილმდებარეობა და რაოდენობა დაზუსტდება შესაბამის სტანდარტს
მორგებული სახანძრო სისტემების პროექტის დამუშავების ეტაპზე.

პირობითი აღნიშვნები:

ახალი ვერსია (სარდაფების დაყოფა)