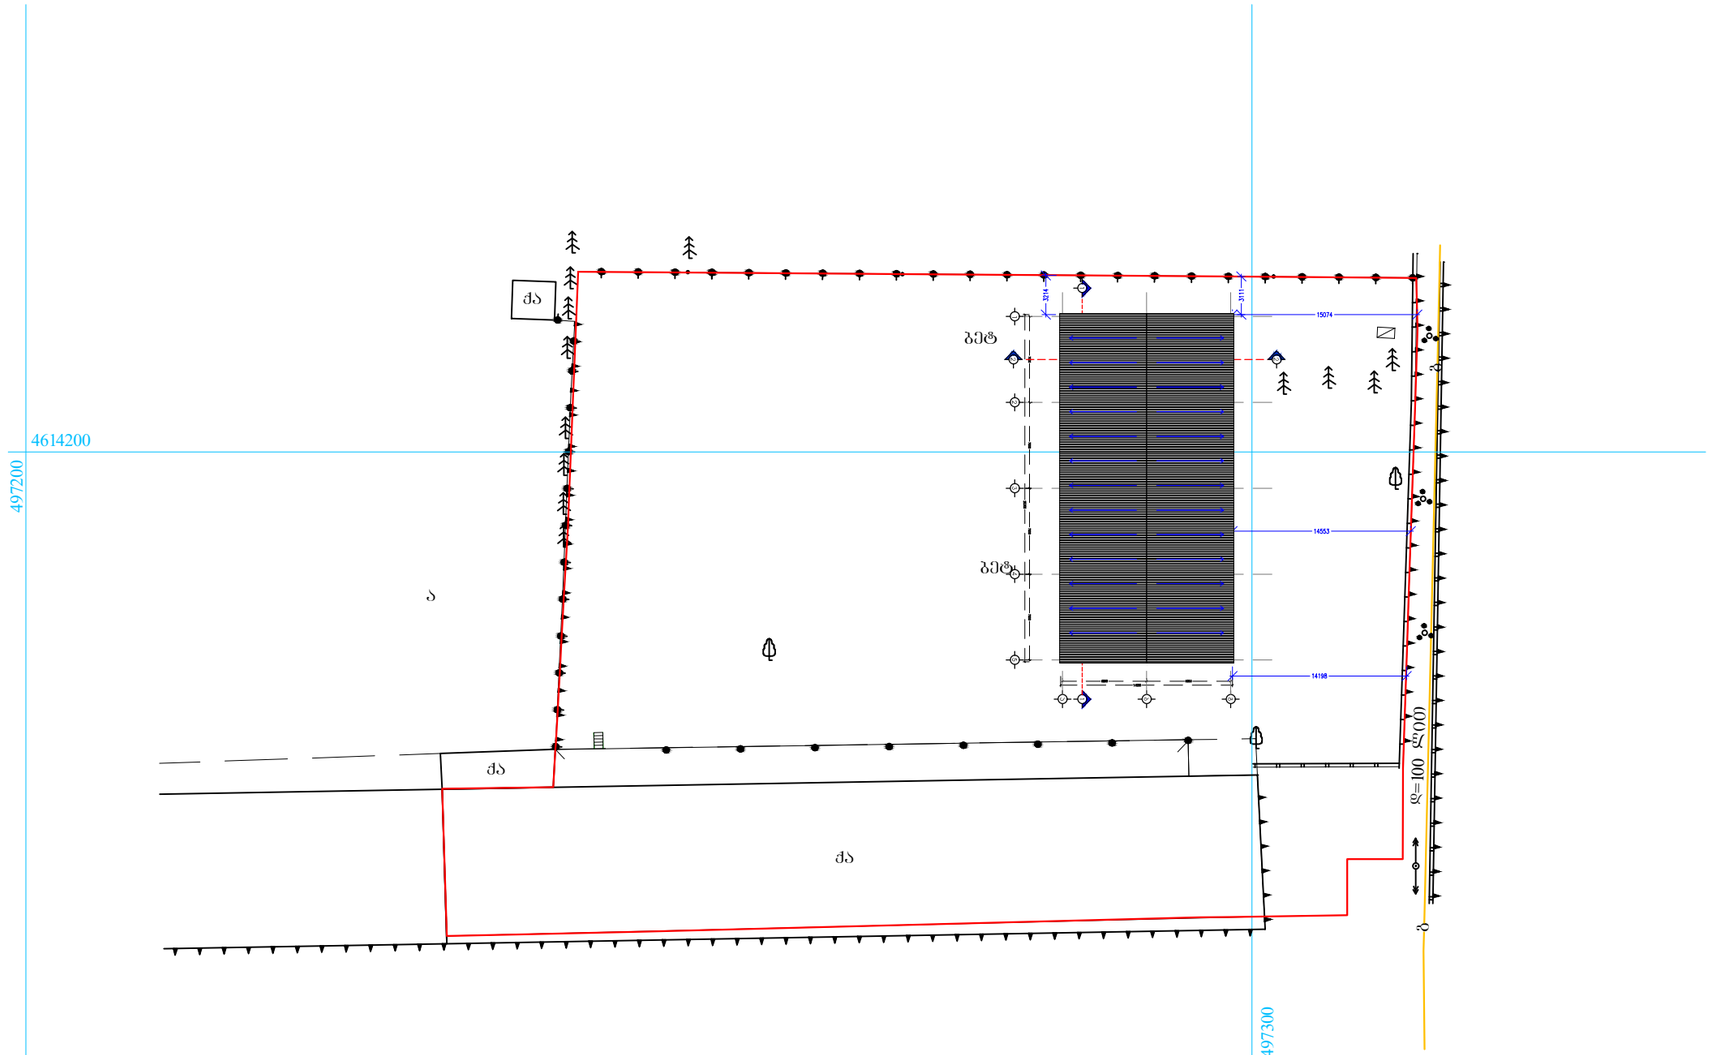

გენგეგმა
მ 1:500

მიწის ფართობი:
3730.00 კვ.მ.

მოშენების ფართობი
1334.80 კვ.მ.

არს. მოშენების ფართობი
938.80 კვ.მ.

საპრ. მოშენების ფართობი
396.00 კვ.მ.

დამკვეთი : შ.პ.ს. DELTA

დირ : მ. ჰ. გივეჩიანი

ნარჩენების გადასამუშავებელი
მცირე საწარმო

ინდ. მეწარმე		მ. პაპანაძე
არქიტექტორი		მ. პაპანაძე
შეასრულა		მ. პაპანაძე

მისამართი: ქ. თბილისი, იუმაშევის ქუჩა № 27

ობიექტი: საწარმო (ნარჩენების გადასამუშავებელი)

არქიტექტურული ნაწილი

არქიტექტორ-დიზაინერი ი.მ მამუკა პაპანაძე

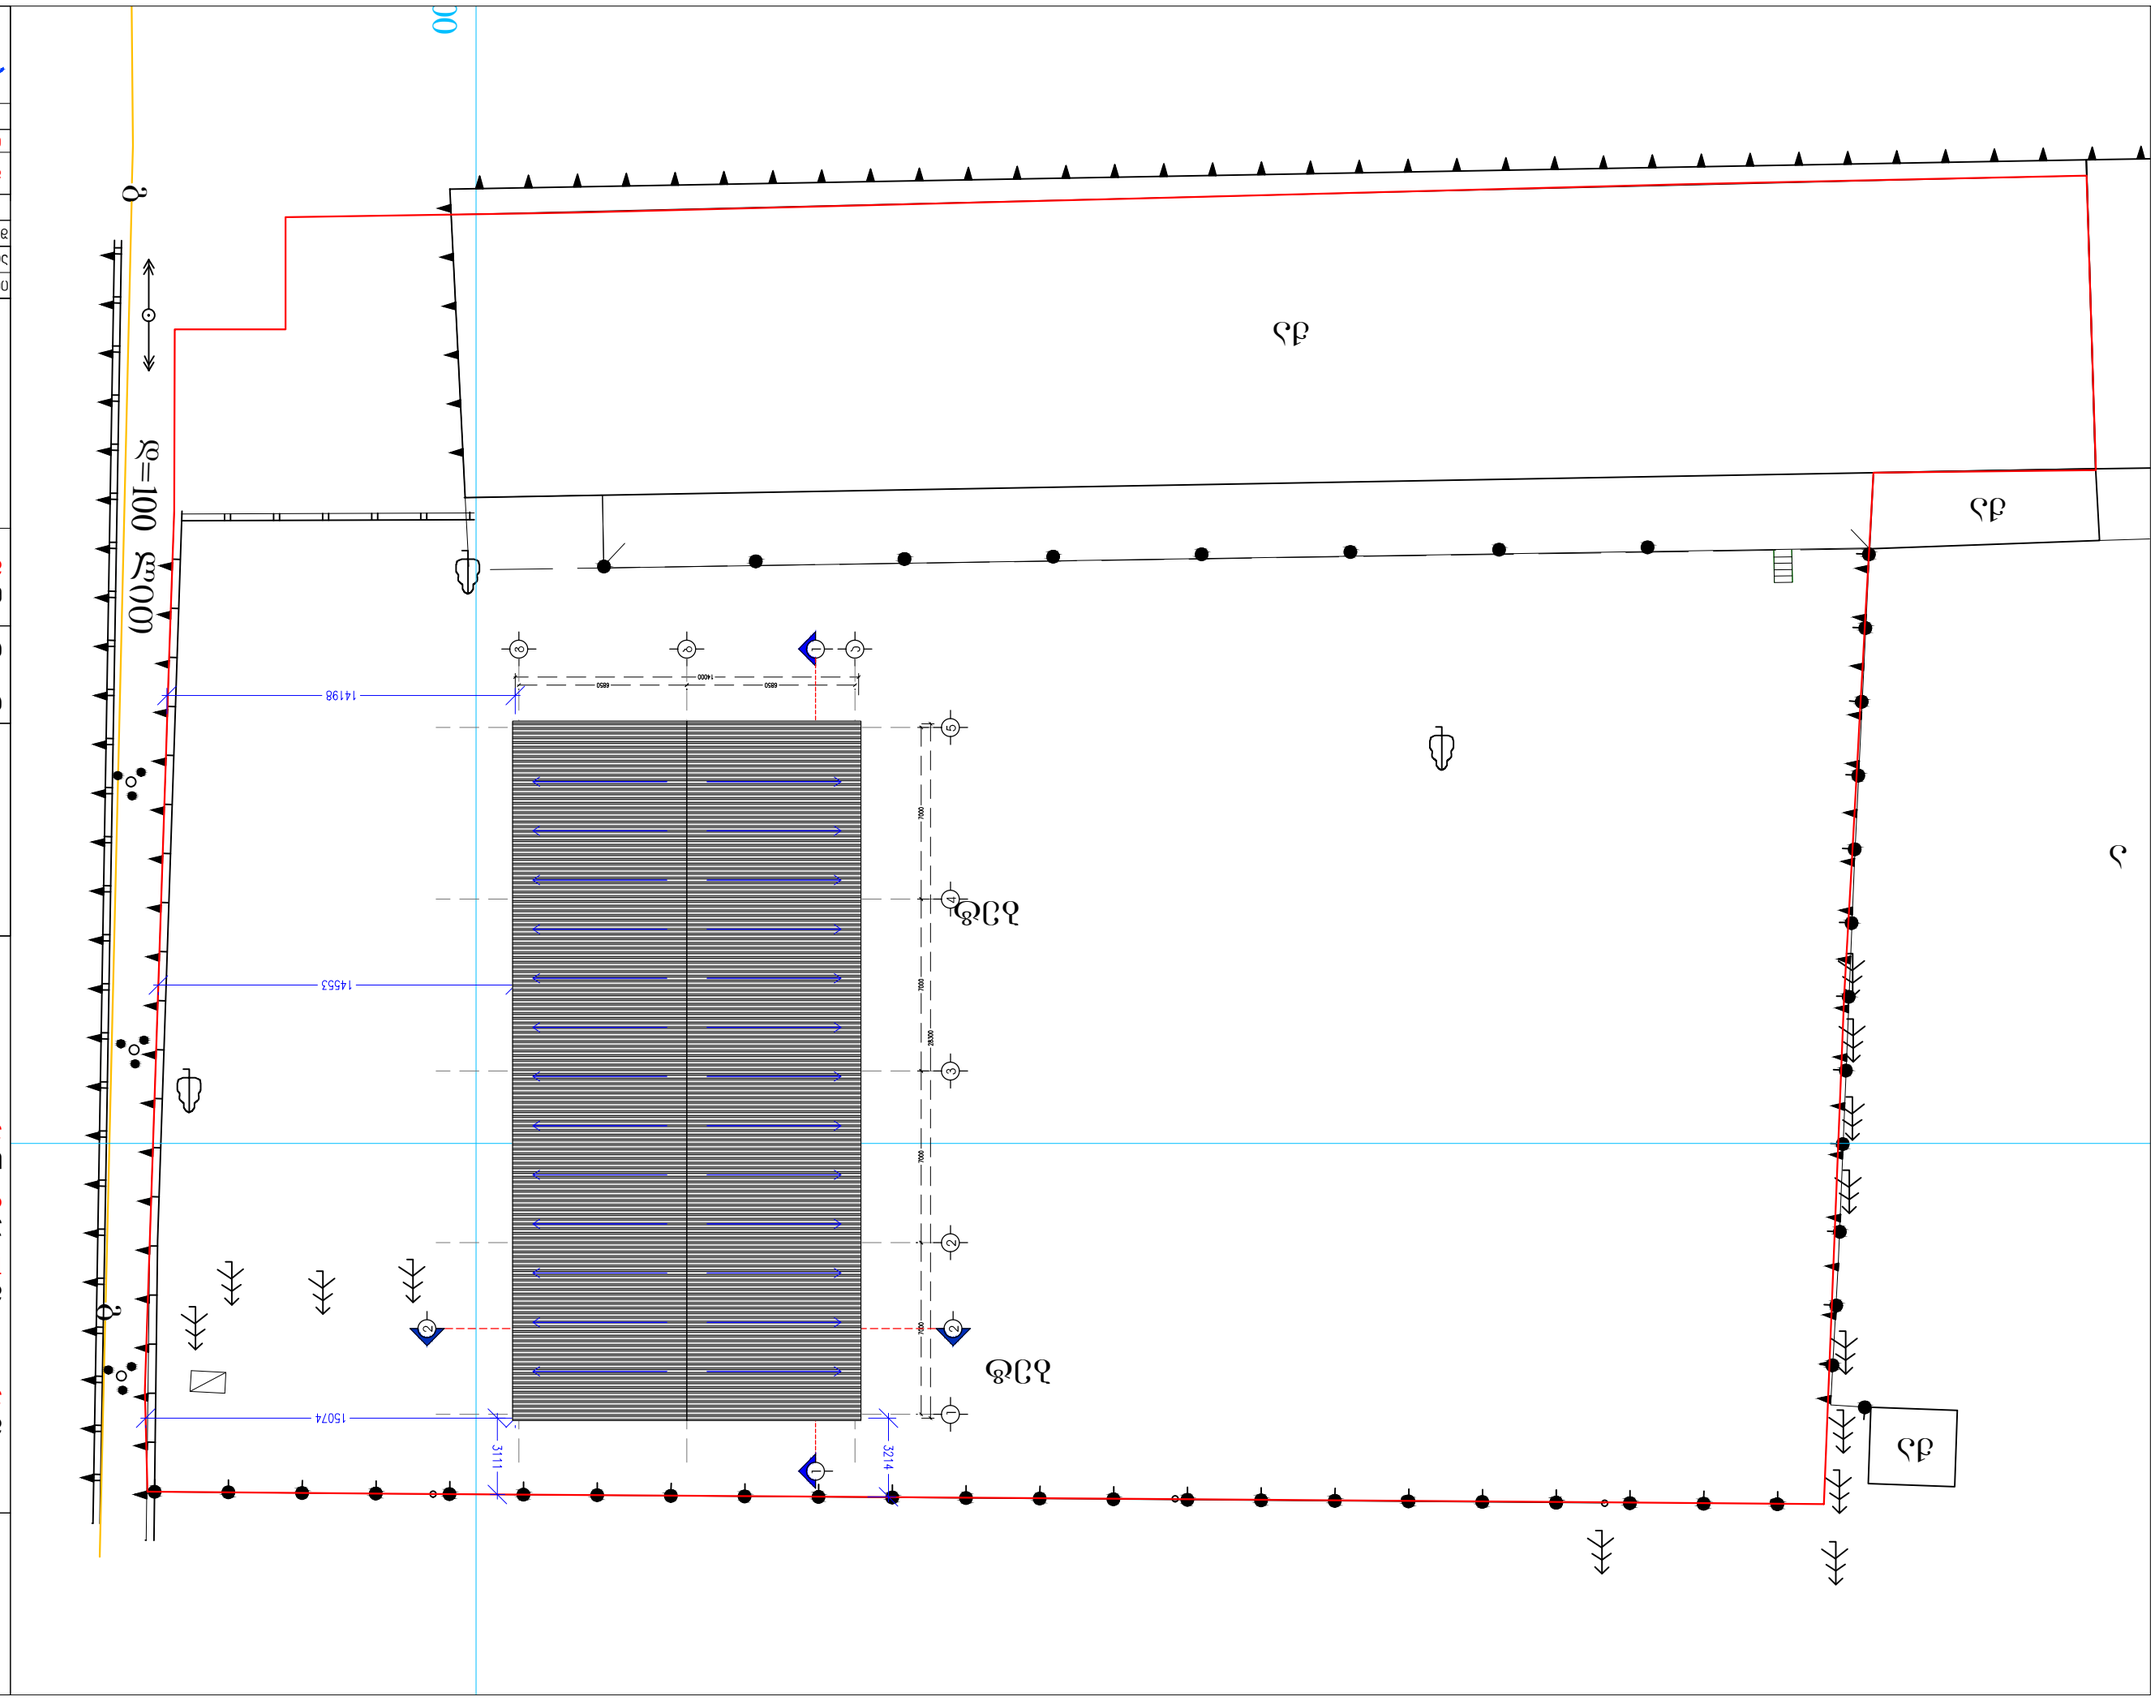
ул
ул
ул

D:\kirki\LOGO_arqiteqtura.jpg

სამსახურის უფროსი /ა. ბოჭოიძე/

საქართველო
ქ. თბილისის მერია
სსიპ თბილისის არქიტექტურის სამსახური

ქ.თბილისი, ისანი-სამგორის რაიონი, იუმაშევის ქ. №27

შპს " DELTA

არასასოფლ[illegible] 37

გეგმა

საფუძველი: ქ. თბილისის მერიის სსიპ ქონების მართვის სააგენტოს წერილი №

ქ.თბილისის მთავრობის №20-32-704. 10.11.2008 წლის დადგენილება.

სიტუაციური სქემა	მასშტაბი: 1:2000

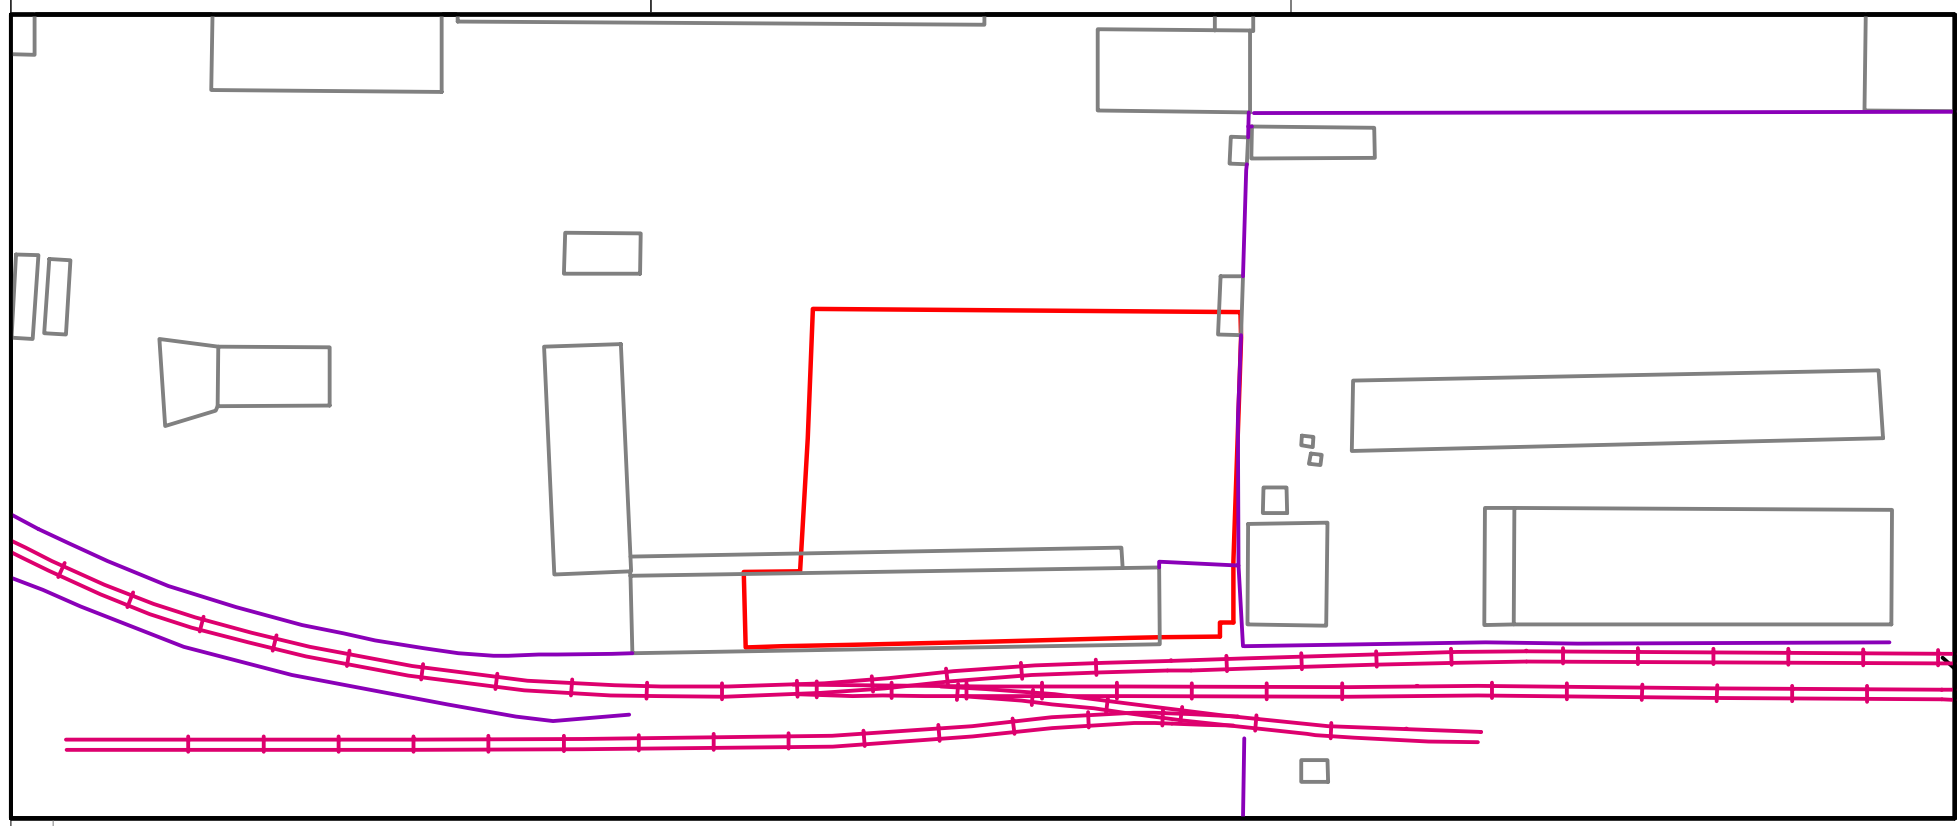

ქალაქგეგმარების განყოფილება		
განყოფილების უფროსი		ნ. გვენცაძე
მთავარი სპეციალისტი		
საინვესტიციო განყოფილება		
განყოფილების უფროსი		
მთავარი სპეციალისტი		
მიწის ნაკვეთის ფუნქცია და ქალაქმშენებლობითი პირობების პარამეტრები		

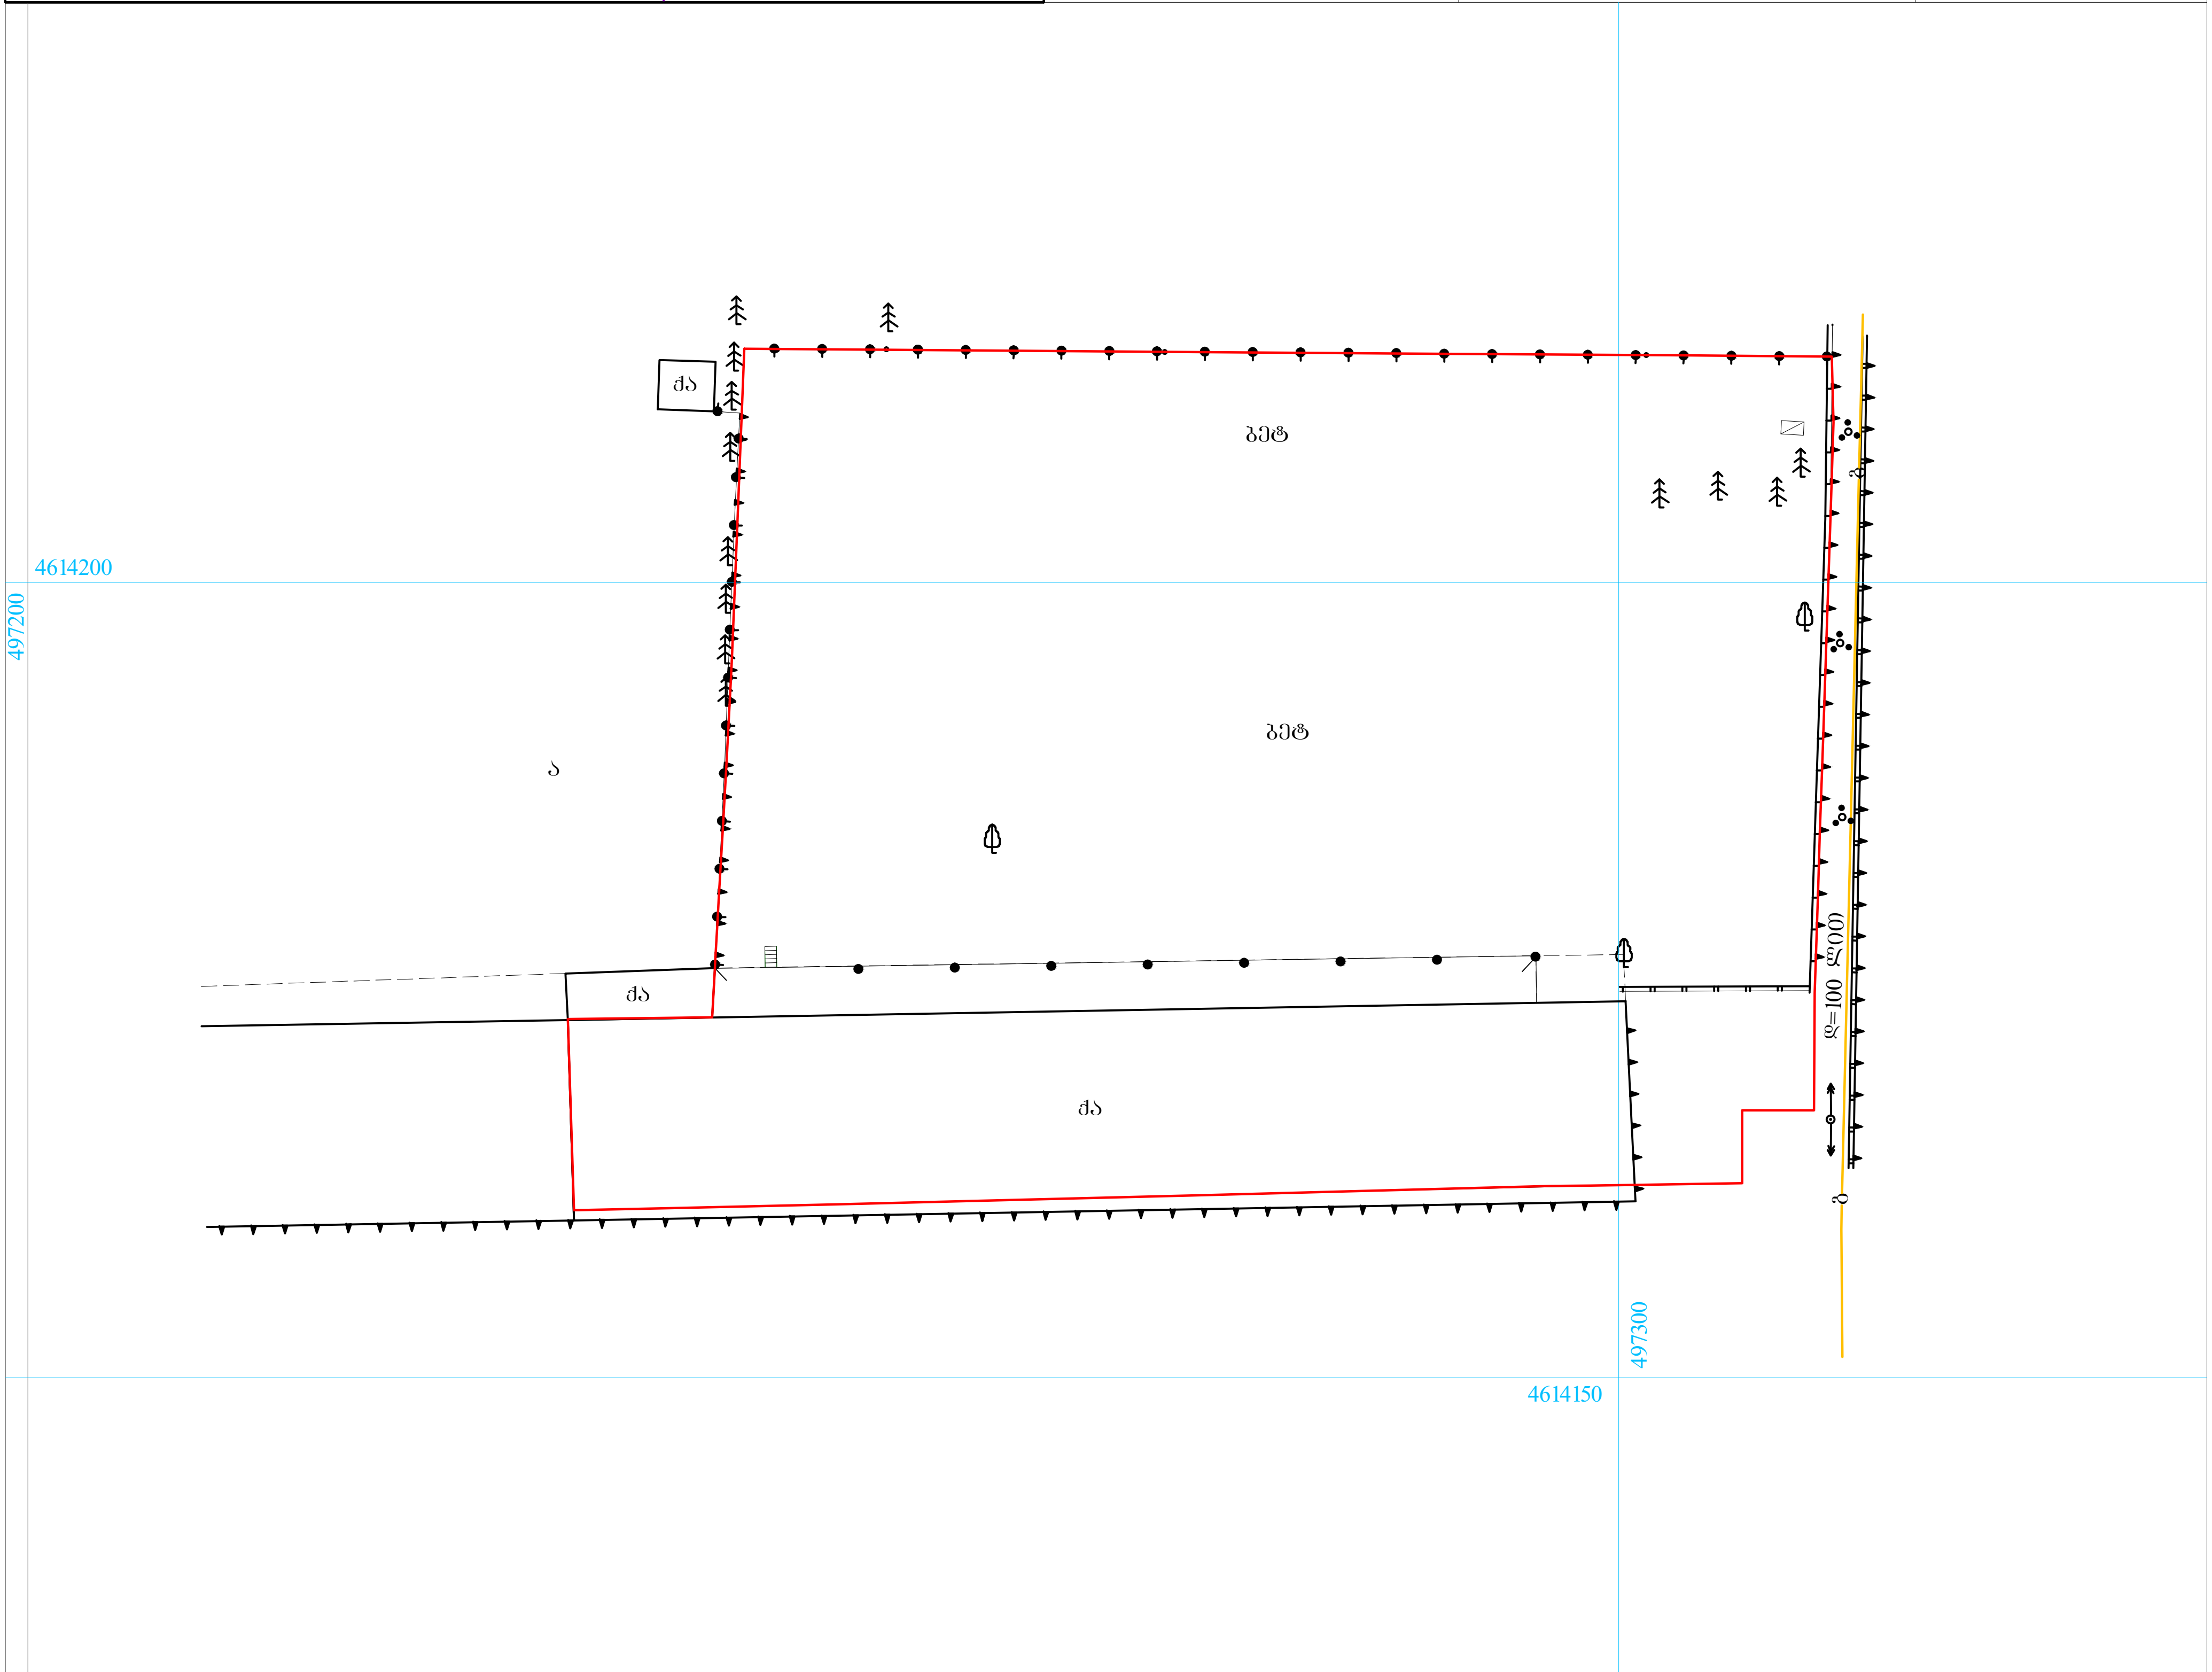

პირობითი აღნიშვნები

WGS 1984-ის კოორდინატთა სისტემის UTM პროექცია

ქს	საცხ. შენობა		ხის ღობე	წ	წყალგაყვანილობა
ქა	არასაცხ. შენობა		ღობე	გ	გაზი
	ფარდული		ქვის კედელი	კ	კანალიზაცია
	მშენებარე შენობა		კედელი	სან	სანიაღვრე
	სატრანსფორ. ჯიხური		ფლატე	კბ	კავშირგაბმულობა
	ხეები		რკინიგზა		ელ. ქსელები
	გარე განათება		სამეთვალყურეო ჭები	თბ	გათბობა
			ელ. გადამცემი ხაზი		

შენიშვნა: 1) ——— ნაკვეთის საზღვარი (თუ იგი არის ნახაზზე) მითითებულია დამკვეთის მიერ

2) მიწის სამუშაოების შესრულებისას შეატყობინეთ კომუნიკაციის წარმომადგენლებს

შ.პ.ს. "კირკიტაძე და კომპანია" (ს/ნ4162940067)

პეკინის ქ. №27/10 ტ: 37 46 49 მობ: 8 99 56 22 76, ფაქსი: 37 23 00

L.T.D "KIRKITADZE & COMPANY"

Pekini str. N 27/10 tel: 37 46 49 mob: 8 99 56 22 76, fax: 37 23 00

www. kirkitadze.ge kirkitadze@mail.ru

დირექტორი:		რ. კირკიტაძე
აზომა:		ზ. ცერცვაძე
დახაზა:		ხ. ქართველიშვილი
დამკვეთი		შპს " DELTA
მასშტაბი: 1:500		15/05/2013 წ.