ჭრილი 2-2 მ 1:100

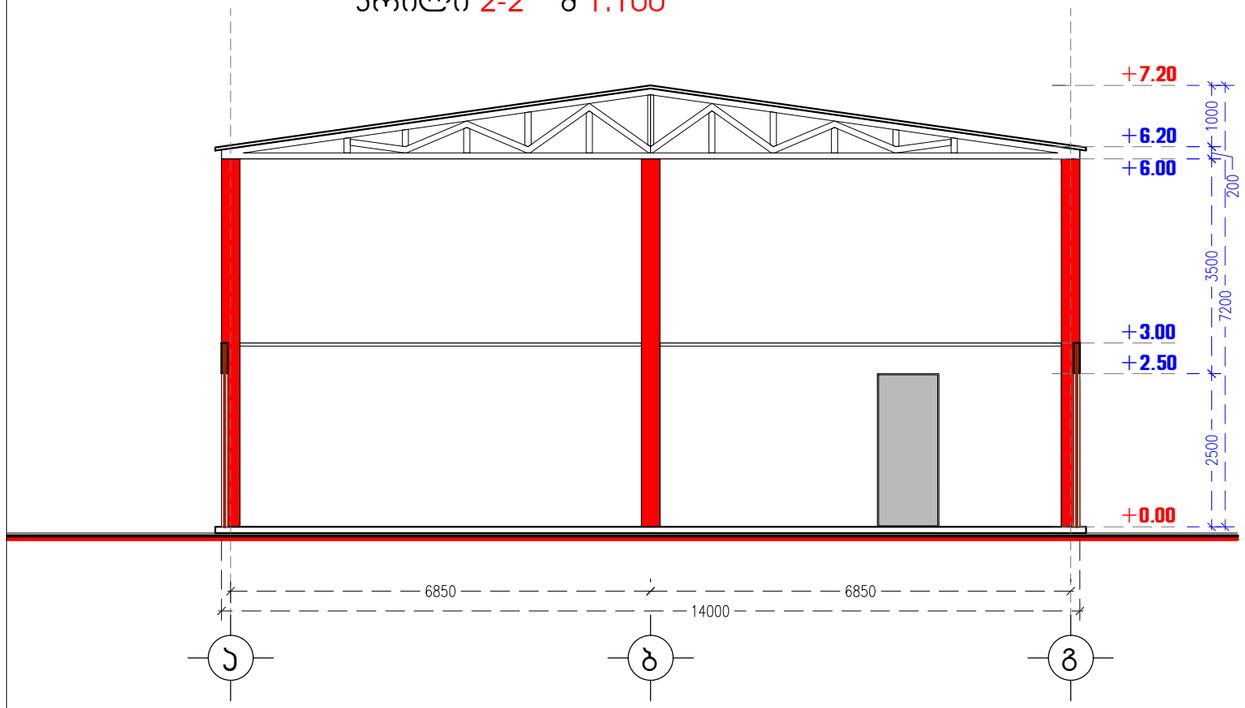

ჭრილი 1-1 მ 1:100

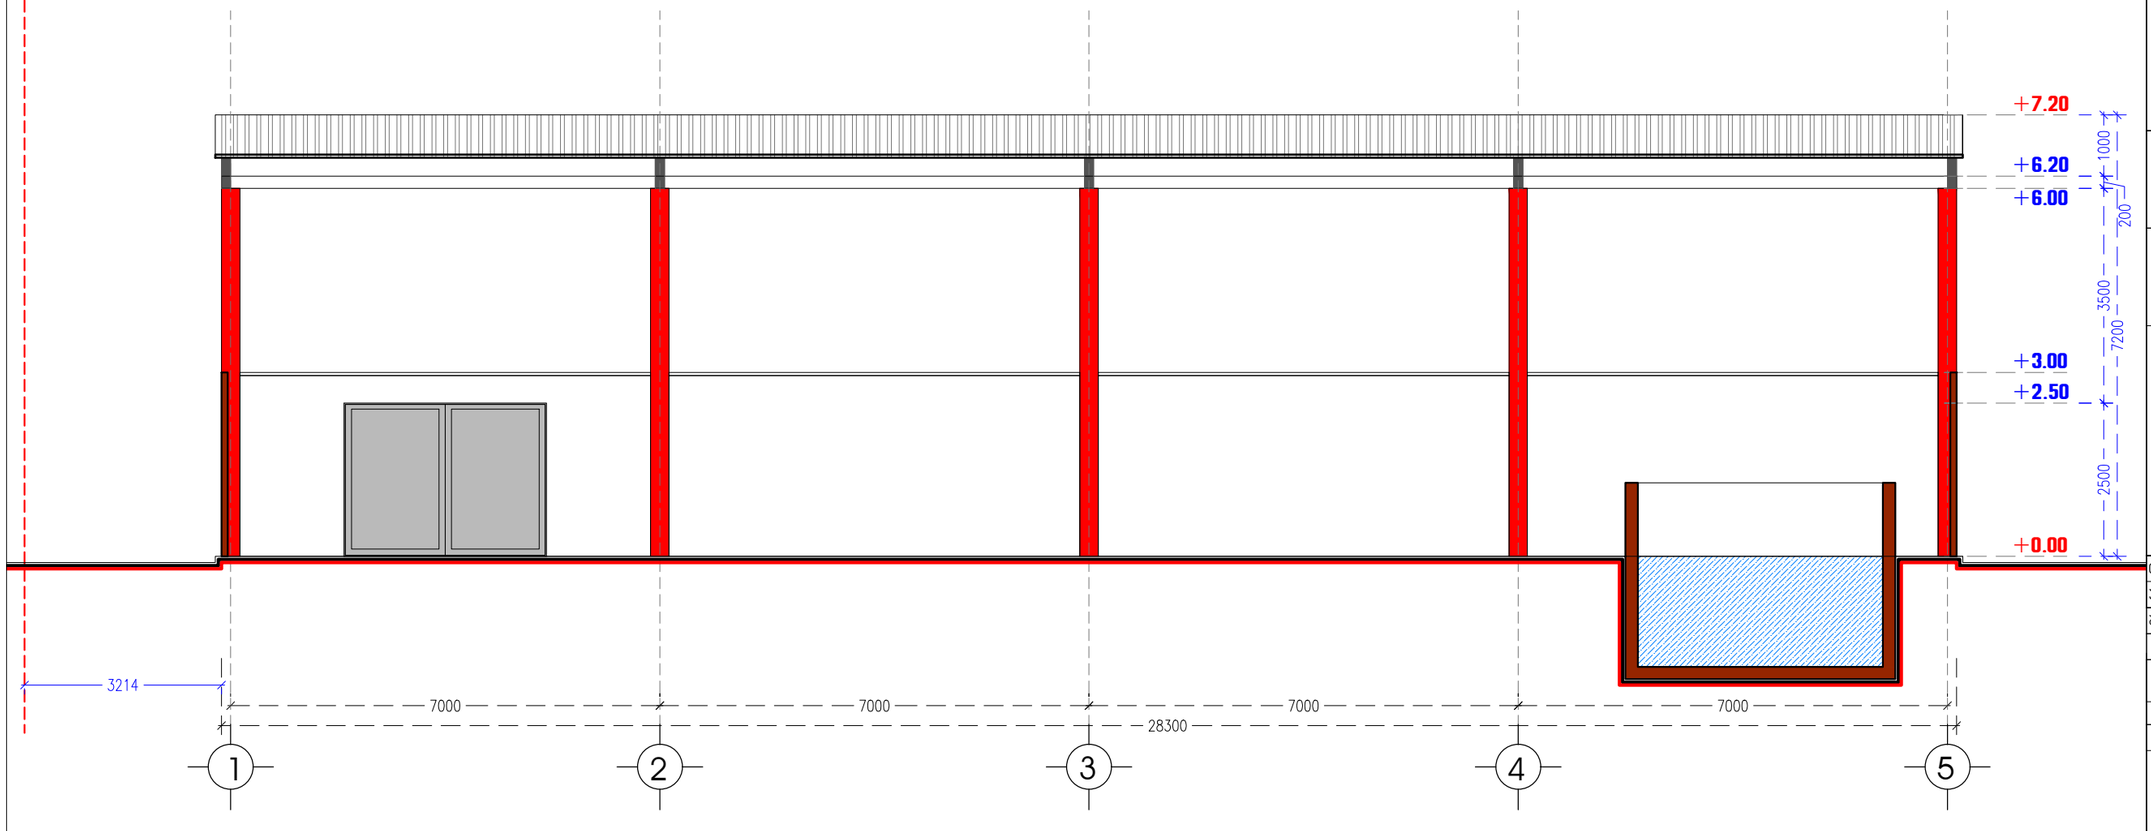

ფასადები მ 1:100

- გადაიხუროს თუნუქის ფურცლებით

- ჯდლები მოეწყოს ალუმინის სენდვიჩ-პანელებით (ღია ნაცრისფერი)

- მზიდი სვეტები და ჯარის ჩარჩო შეიღებოს წითლად

- შენობის შიდა სივრცეში მოეწყობა წყლის რეზერვუარი 25 კბ.მ. მოცულობის

დამკვეთი : შ.პ.ს. DELTA

დირ : მ. ჰ. გივეჩიანი

ნარჩენების გადასამუშავებელი მცირე საწარმო

ინდ. მეწარმე		მ. ჯაჯანაძე
არქიტექტორი		მ. ჯაჯანაძე
შეასრულა		მ. ჯაჯანაძე

მისამართი: ქ. თბილისი, იუმაშევის ქუჩა № 27

ობიექტი: საწარმო (ნარჩენების გადასამუშავებელი)

არქიტექტურული ნაწილი

არქიტექტორ-დიზაინერი ი.მ მამუკა ჯაჯანაძე