
სიმაღლის განსაზღვრის სქემა

შენობის საპროექტო სიმაღლე არის 7.20 მეტრი

სიმაღლის მაქსიმალური ნიშნული არის 23.05 მეტრი

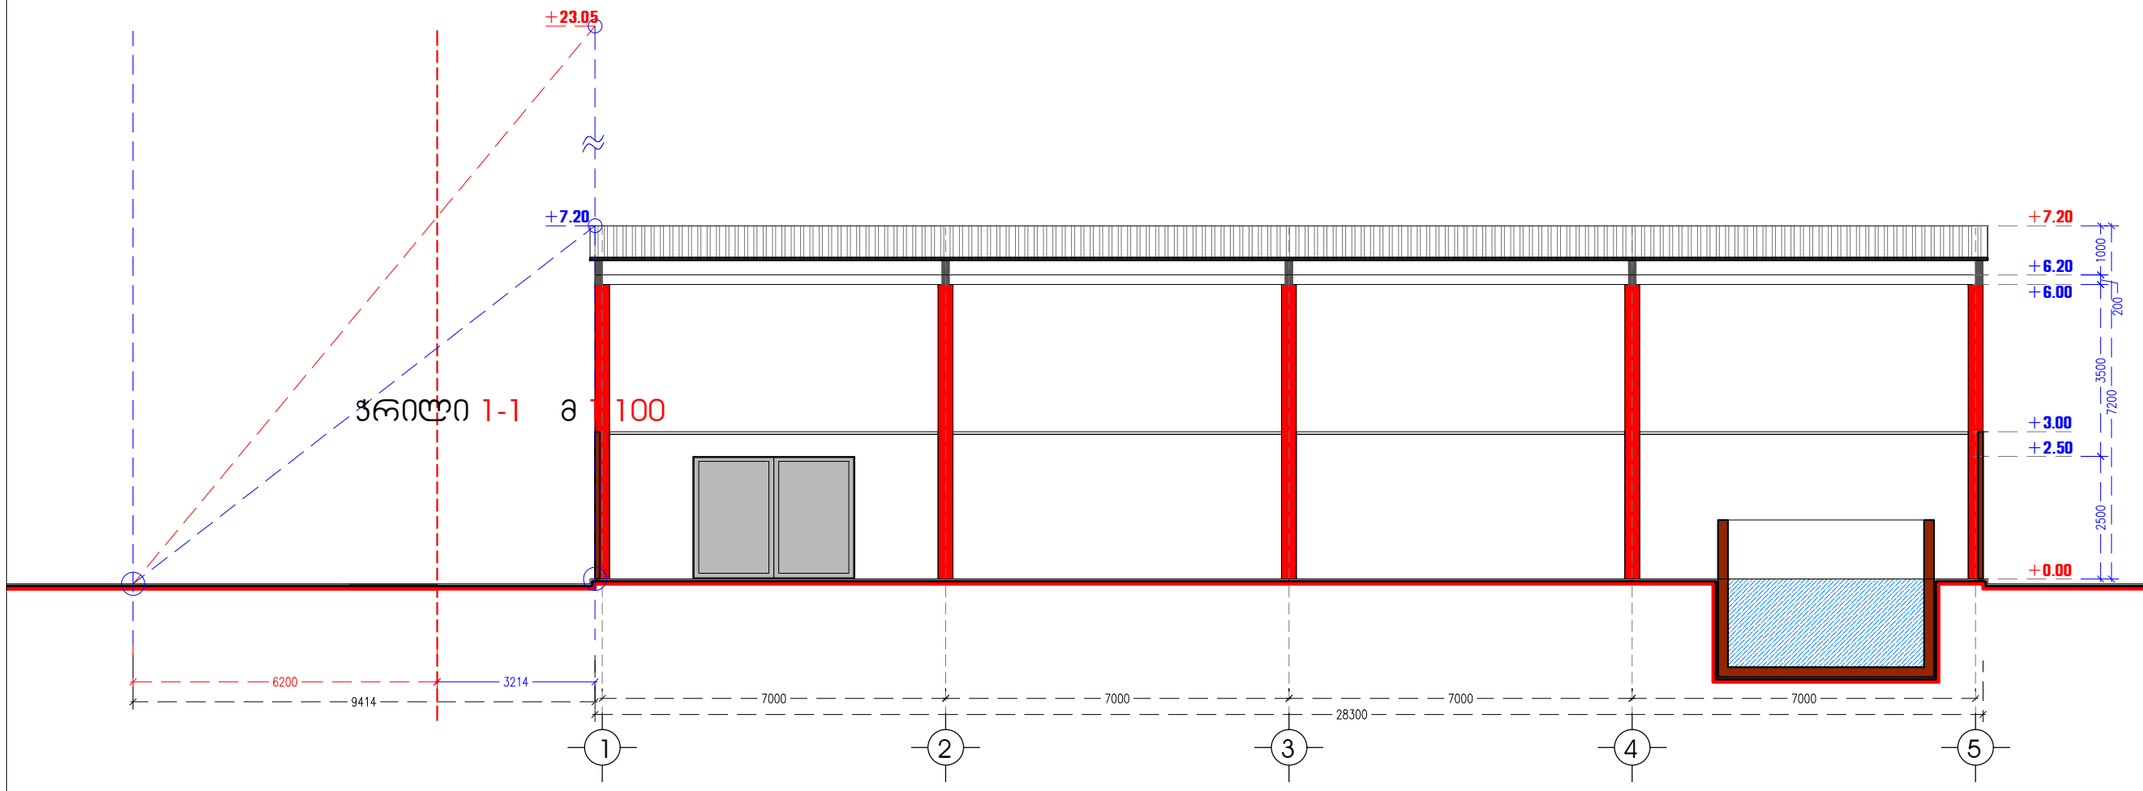

სიმაღლის განს. სქემა
მ 1:125

დამკვეთი : შ.პ.ს. DELTA

დირ : მ. ჰ. გივეჩიანი

ნარჩენების გადასამუშავებელი მცირე საწარმო

ინდ. მენარმე		მ. ჯაჯანაძე
არქიტექტორი		მ. ჯაჯანაძე
შეასრულა		მ. ჯაჯანაძე

მისამართი: ქ. თბილისი, იუმაშევის ჯიხა № 27

ობიექტი: საწარმო (ნარჩენების გადასამუშავებელი)

არქიტექტურული ნაწილი

არქიტექტორ-დიზაინერი ი.მ მამუკა ჯაჯანაძე