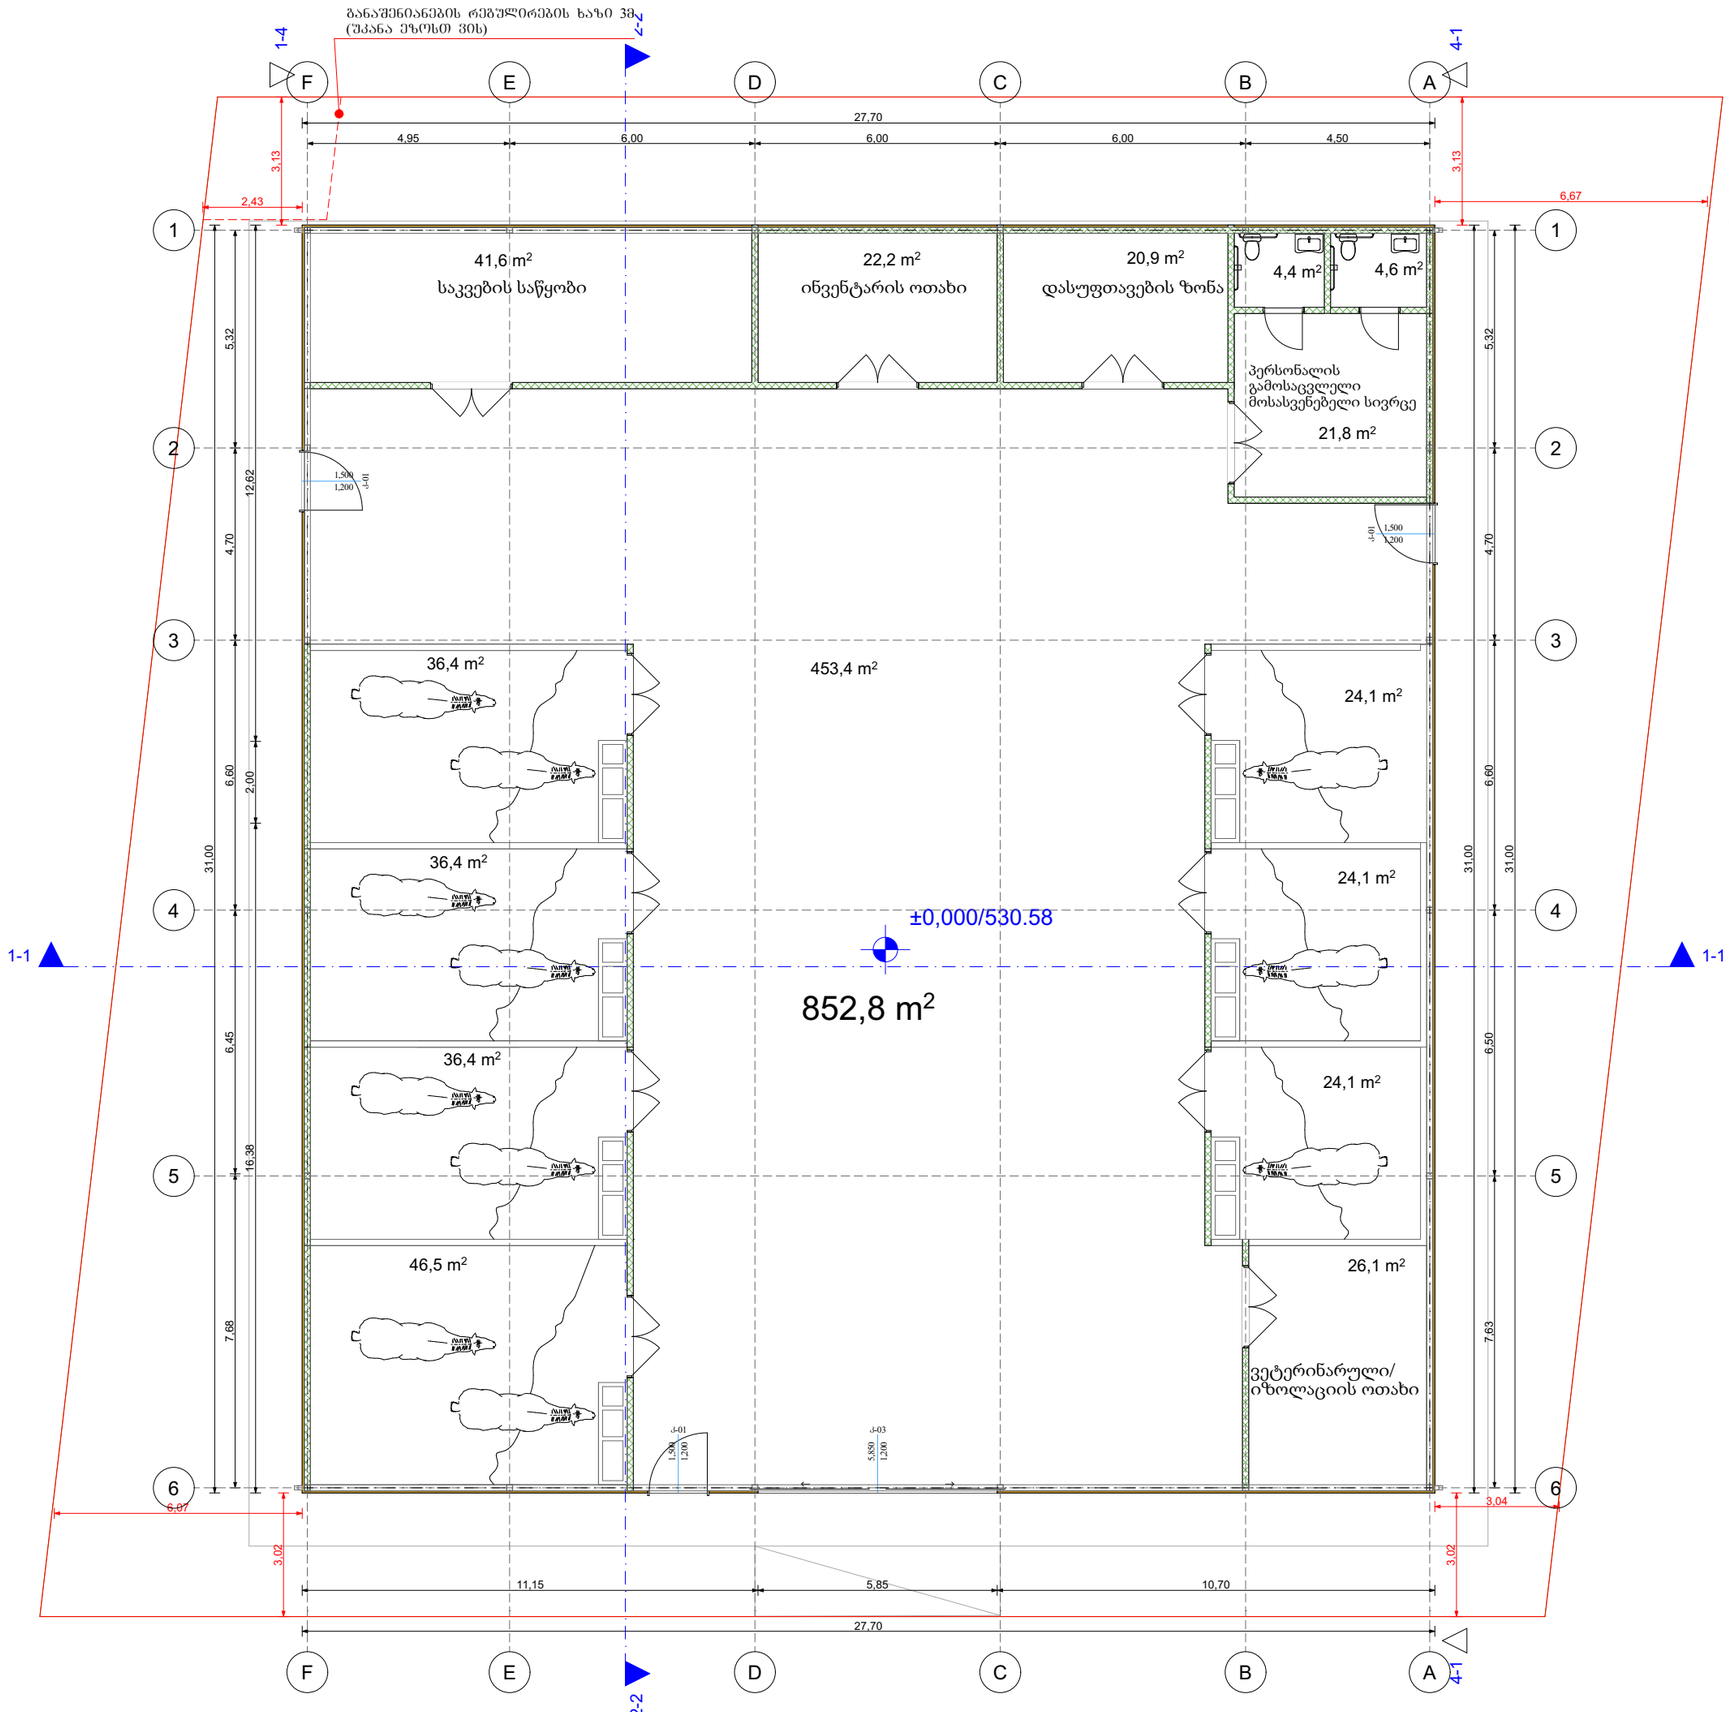

გთხოვთ, განიხილოთ ჩემს მიერ წარმოდგენილი თავლა/ცხოველთა სადგომის საპროექტო დოკუმენტაცია, რომელზეც მიღებულია უარყოფითი გადაწყვეტილება იმ საფუძვლით, რომ „მოცულობით და გეგმარებითი თვალსაზრისით საპროექტო ობიექტი არ შეესაბამება მინიჭებულ ფუნქციას – თავლა/ცხოველთა სადგომს“.

მიგვაჩნია, რომ აღნიშნული დასაბუთება არ არის საკმარისად კონკრეტული, ვინაიდან უარყოფით გადაწყვეტილებაში არ არის მითითებული, თუ რომელი სამართლებრივი ნორმის, ტექნიკური რეგლამენტის, არქიტექტურული ან გეგმარებითი მოთხოვნის დარღვევას აქვს ადგილი.

აღსანიშნავია, რომ თბილისის მუნიციპალიტეტის არქიტექტურის სამსახურის მიერ ადრე შეთანხმებულია ანალოგიური ფუნქციის მქონე პროექტები, რომელთა არქიტექტურული და გეგმარებითი გადაწყვეტები არსებითად არ განსხვავდება წარმოდგენილი პროექტისგან.

აღნიშნულის დასადასტურებლად წარმოგიდგენთ შემდეგ ადმინისტრაციულ აქტებს:

- ბრძანება №2847455;
- ბრძანება №6913426, რომლის ფარგლებში პროექტი შეთანხმებულია გეგმარებითი ნაწილის გარეშე;
- ბრძანება №2686309;
- ბრძანება №2544589;
- ბრძანება №2362548.

ვინაიდან ქალაქ თბილისის მუნიციპალიტეტის არქიტექტურის სამსახურის დებულების მე-2 მუხლის „ა“ ქვეპუნქტის შესაბამისად, სამსახურის მიზანია ქალაქ თბილისის მუნიციპალიტეტის ადმინისტრაციულ საზღვრებში ერთიანი საჯარო ხელისუფლების განხორციელება, ხოლო ერთიანი ადმინისტრაციული პრაქტიკა გულისხმობს მსგავს შემთხვევებში თანაბარი მიდგომის უზრუნველყოფას, გთხოვთ:

განმიმარტოთ, კონკრეტულად რომელი სამართლებრივი ნორმის, ტექნიკური რეგლამენტის ან გეგმარებითი მოთხოვნის საფუძველზე ჩაითვალა წარმოდგენილი პროექტი შეუსაბამოდ;
მიუთითოთ, პროექტის რომელი მოცულობითი ან გეგმარებითი მახასიათებლები არ შეესაბამება თავლა/ცხოველთა სადგომის ფუნქციას;
უზრუნველყოთ წარმოდგენილი პროექტის ხელახალი განხილვა თანასწორობის, სამართლებრივი განსაზღვრულობისა და ერთგვაროვანი ადმინისტრაციული პრაქტიკის პრინციპების გათვალისწინებით.

MT-Studio ს.კ.ფორველი, ქ. თბილისი, გ.შარტავას ქ. №14ა, ს/კ 400046197 mt.studio@bk.ru			მისამართი:	მისამართი: ქ. თბილისი, დიდი ლილო ს.კ 01.81.08.264.016		
დიზაინერი		რ. ხვედელიძე	პროექტის სახელწოდება:	თავლა/ცხოველთა სადგომი		
არქიტექტორი						
კონსტრუქტორი			ნახაზის სახელწოდება:			
დამკვეთი	შპს T-5	მ. გულხარი	A-3	შენობები	რაოდენობა	მასშტაბი:	მარილი 2026 წ.

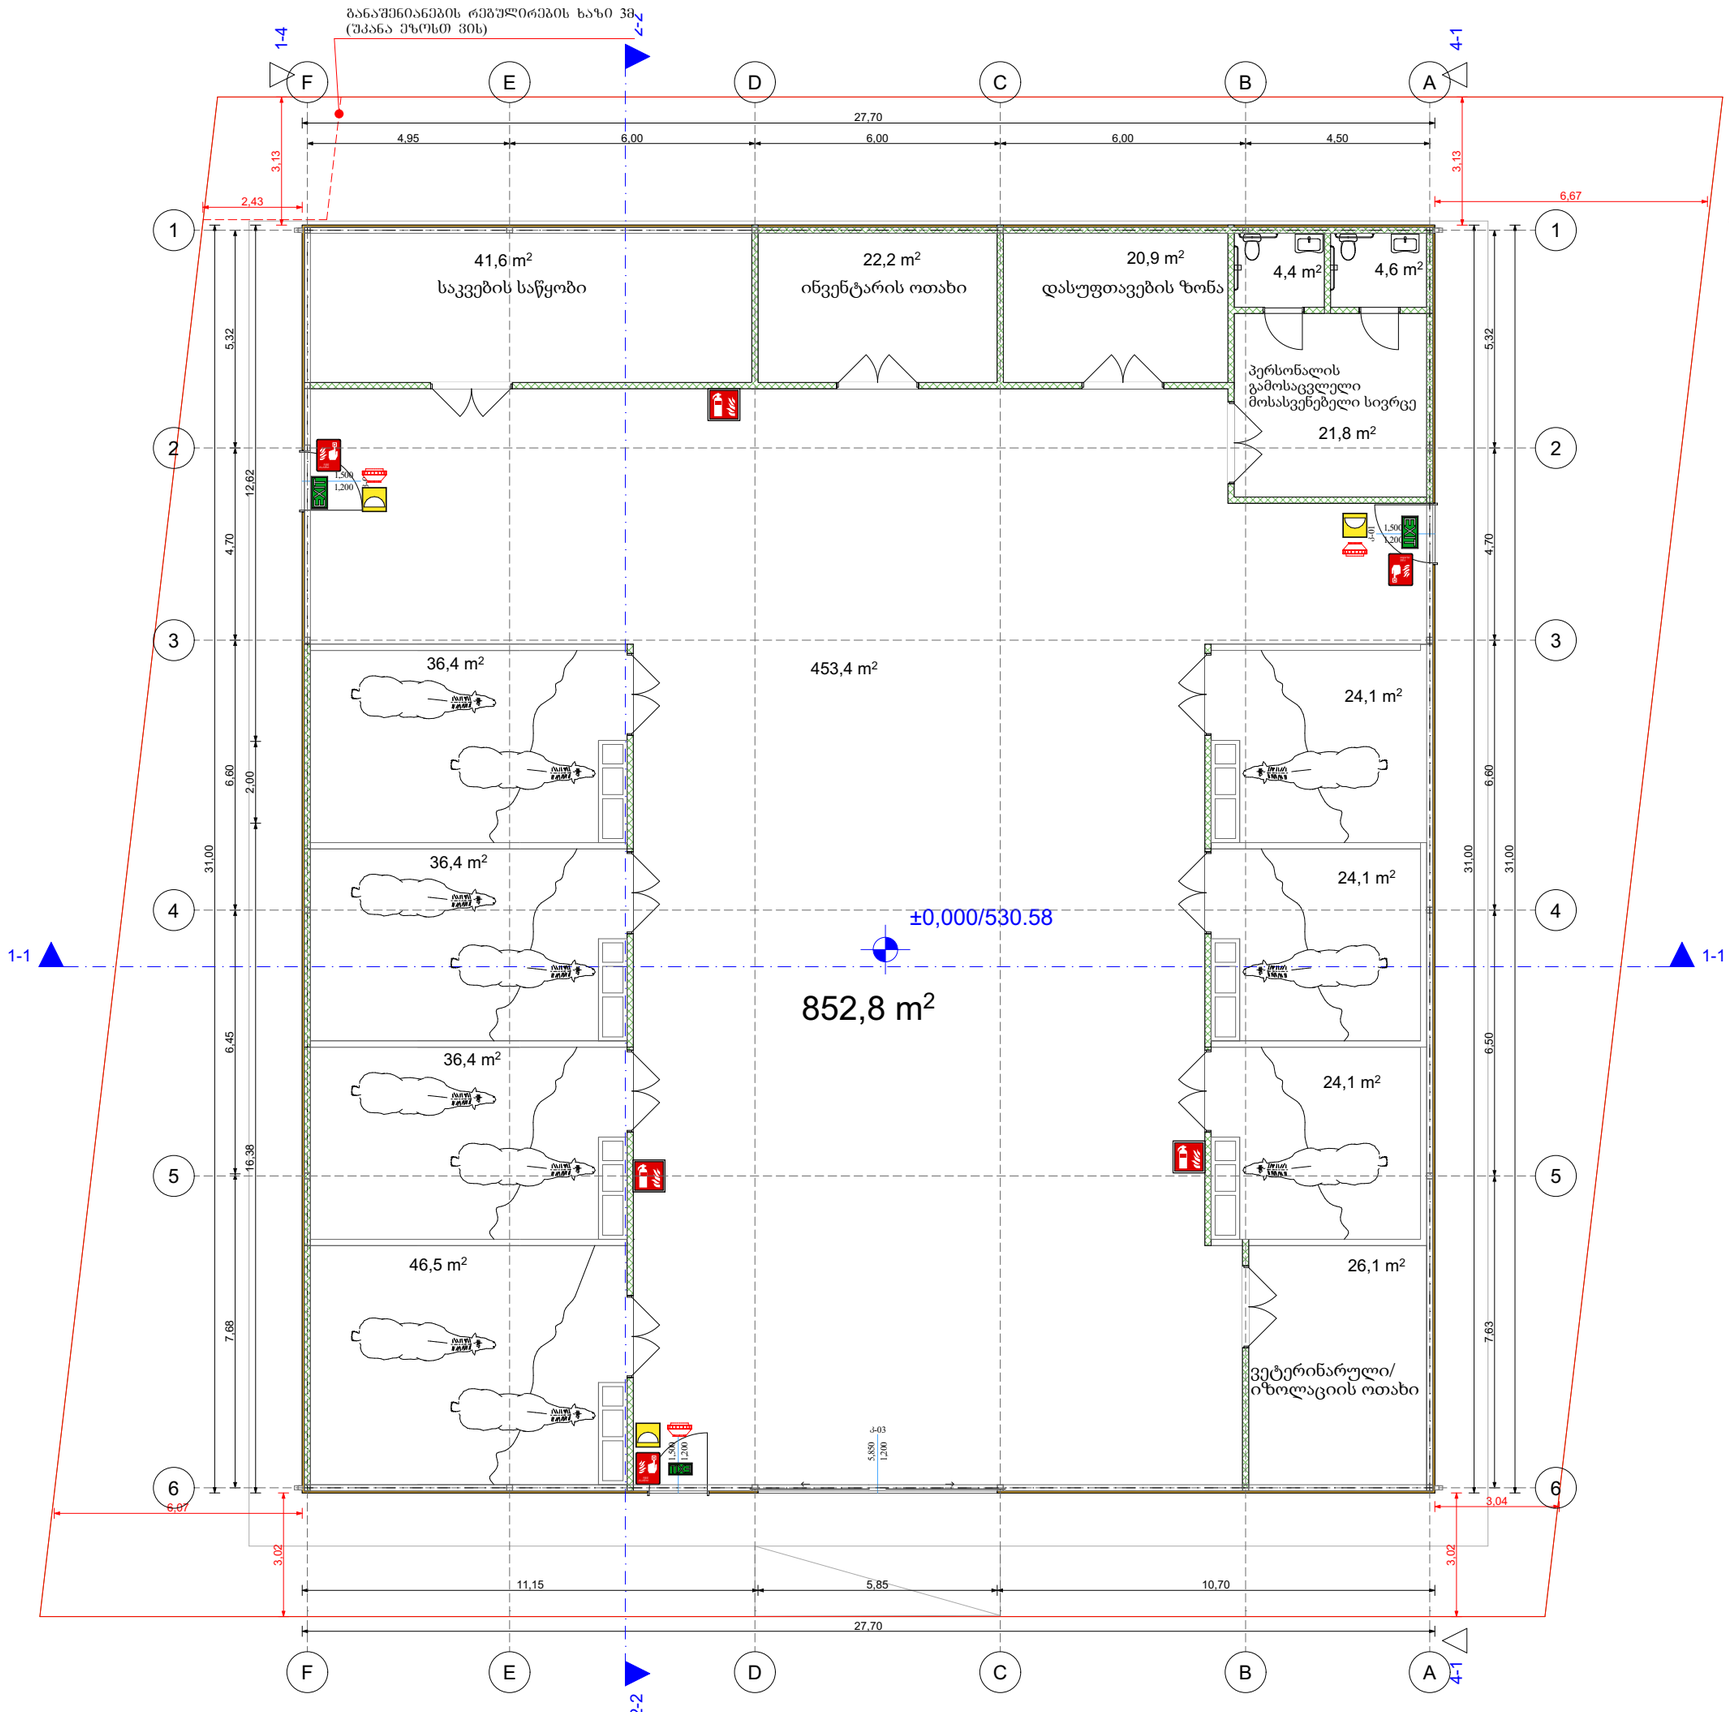

გთხოვთ, განიხილოთ ჩემს მიერ წარმოდგენილი თავლა/ცხოველთა სადგომის საპროექტო დოკუმენტაცია, რომელზეც მიღებულია უარყოფითი გადაწყვეტილება იმ საფუძვლით, რომ „მოცულობით და გეგმარებითი თვალსაზრისით საპროექტო ობიექტი არ შეესაბამება მინიჭებულ ფუნქციას – თავლა/ცხოველთა სადგომს“.

მიგვაჩნია, რომ აღნიშნული დასაბუთება არ არის საკმარისად კონკრეტული, ვინაიდან უარყოფით გადაწყვეტილებაში არ არის მითითებული, თუ რომელი სამართლებრივი ნორმის, ტექნიკური რეგლამენტის, არქიტექტურული ან გეგმარებითი მოთხოვნის დარღვევას აქვს ადგილი.

აღსანიშნავია, რომ თბილისის მუნიციპალიტეტის არქიტექტურის სამსახურის მიერ ადრე შეთანხმებულია ანალოგიური ფუნქციის მქონე პროექტები, რომელთა არქიტექტურული და გეგმარებითი გადაწყვეტები არსებითად არ განსხვავდება წარმოდგენილი პროექტისგან.

აღნიშნულის დასადასტურებლად წარმოგიდგენთ შემდეგ ადმინისტრაციულ აქტებს:

- ბრძანება №2847455;
- ბრძანება №6913426, რომლის ფარგლებში პროექტი შეთანხმებულია გეგმარებითი ნაწილის გარეშე;
- ბრძანება №2686309;
- ბრძანება №2544589;
- ბრძანება №2362548.

ვინაიდან ქალაქ თბილისის მუნიციპალიტეტის არქიტექტურის სამსახურის დებულების მე-2 მუხლის „ა“ ქვეპუნქტის შესაბამისად, სამსახურის მიზანია ქალაქ თბილისის მუნიციპალიტეტის ადმინისტრაციულ საზღვრებში ერთიანი საჯარო ხელისუფლების განხორციელება, ხოლო ერთიანი ადმინისტრაციული პრაქტიკა გულისხმობს მსგავს შემთხვევებში თანაბარი მიდგომის უზრუნველყოფას, გთხოვთ:

განმიმარტოთ, კონკრეტულად რომელი სამართლებრივი ნორმის, ტექნიკური რეგლამენტის ან გეგმარებითი მოთხოვნის საფუძველზე ჩაითვალა წარმოდგენილი პროექტი შეუსაბამოდ; მიუთითოთ, პროექტის რომელი მოცულობითი ან გეგმარებითი მახასიათებლები არ შეესაბამება თავლა/ცხოველთა სადგომის ფუნქციას;
უზრუნველყოთ წარმოდგენილი პროექტის ხელახალი განხილვა თანასწორობის, სამართლებრივი განსაზღვრულობისა და ერთგვაროვანი ადმინისტრაციული პრაქტიკის პრინციპების გათვალისწინებით.

MT-Studio ს.კ.ერისთველი, ქ. თბილისი, გ.შარტავას ქ. №14ა, ს/კ 400046197 mt.studio@bk.ru			მისამართი:	მისამართი: ქ. თბილისი, დიდი ლილო ს.კ 01.81.08.264.016		
დირექტორი		რ. ხვედელიძე	პროექტის სახელწოდება:	თავლა/ცხოველთა საგომი		
არქიტექტორი						
კონსტრუქტორი			ნახაზის სახელწოდება:			
დამკვეთი	შპს T-5	მ. გულხარი	A-3	შენობები	რაოდენობა	მასშტაბი	თარიღი 2026 წ.

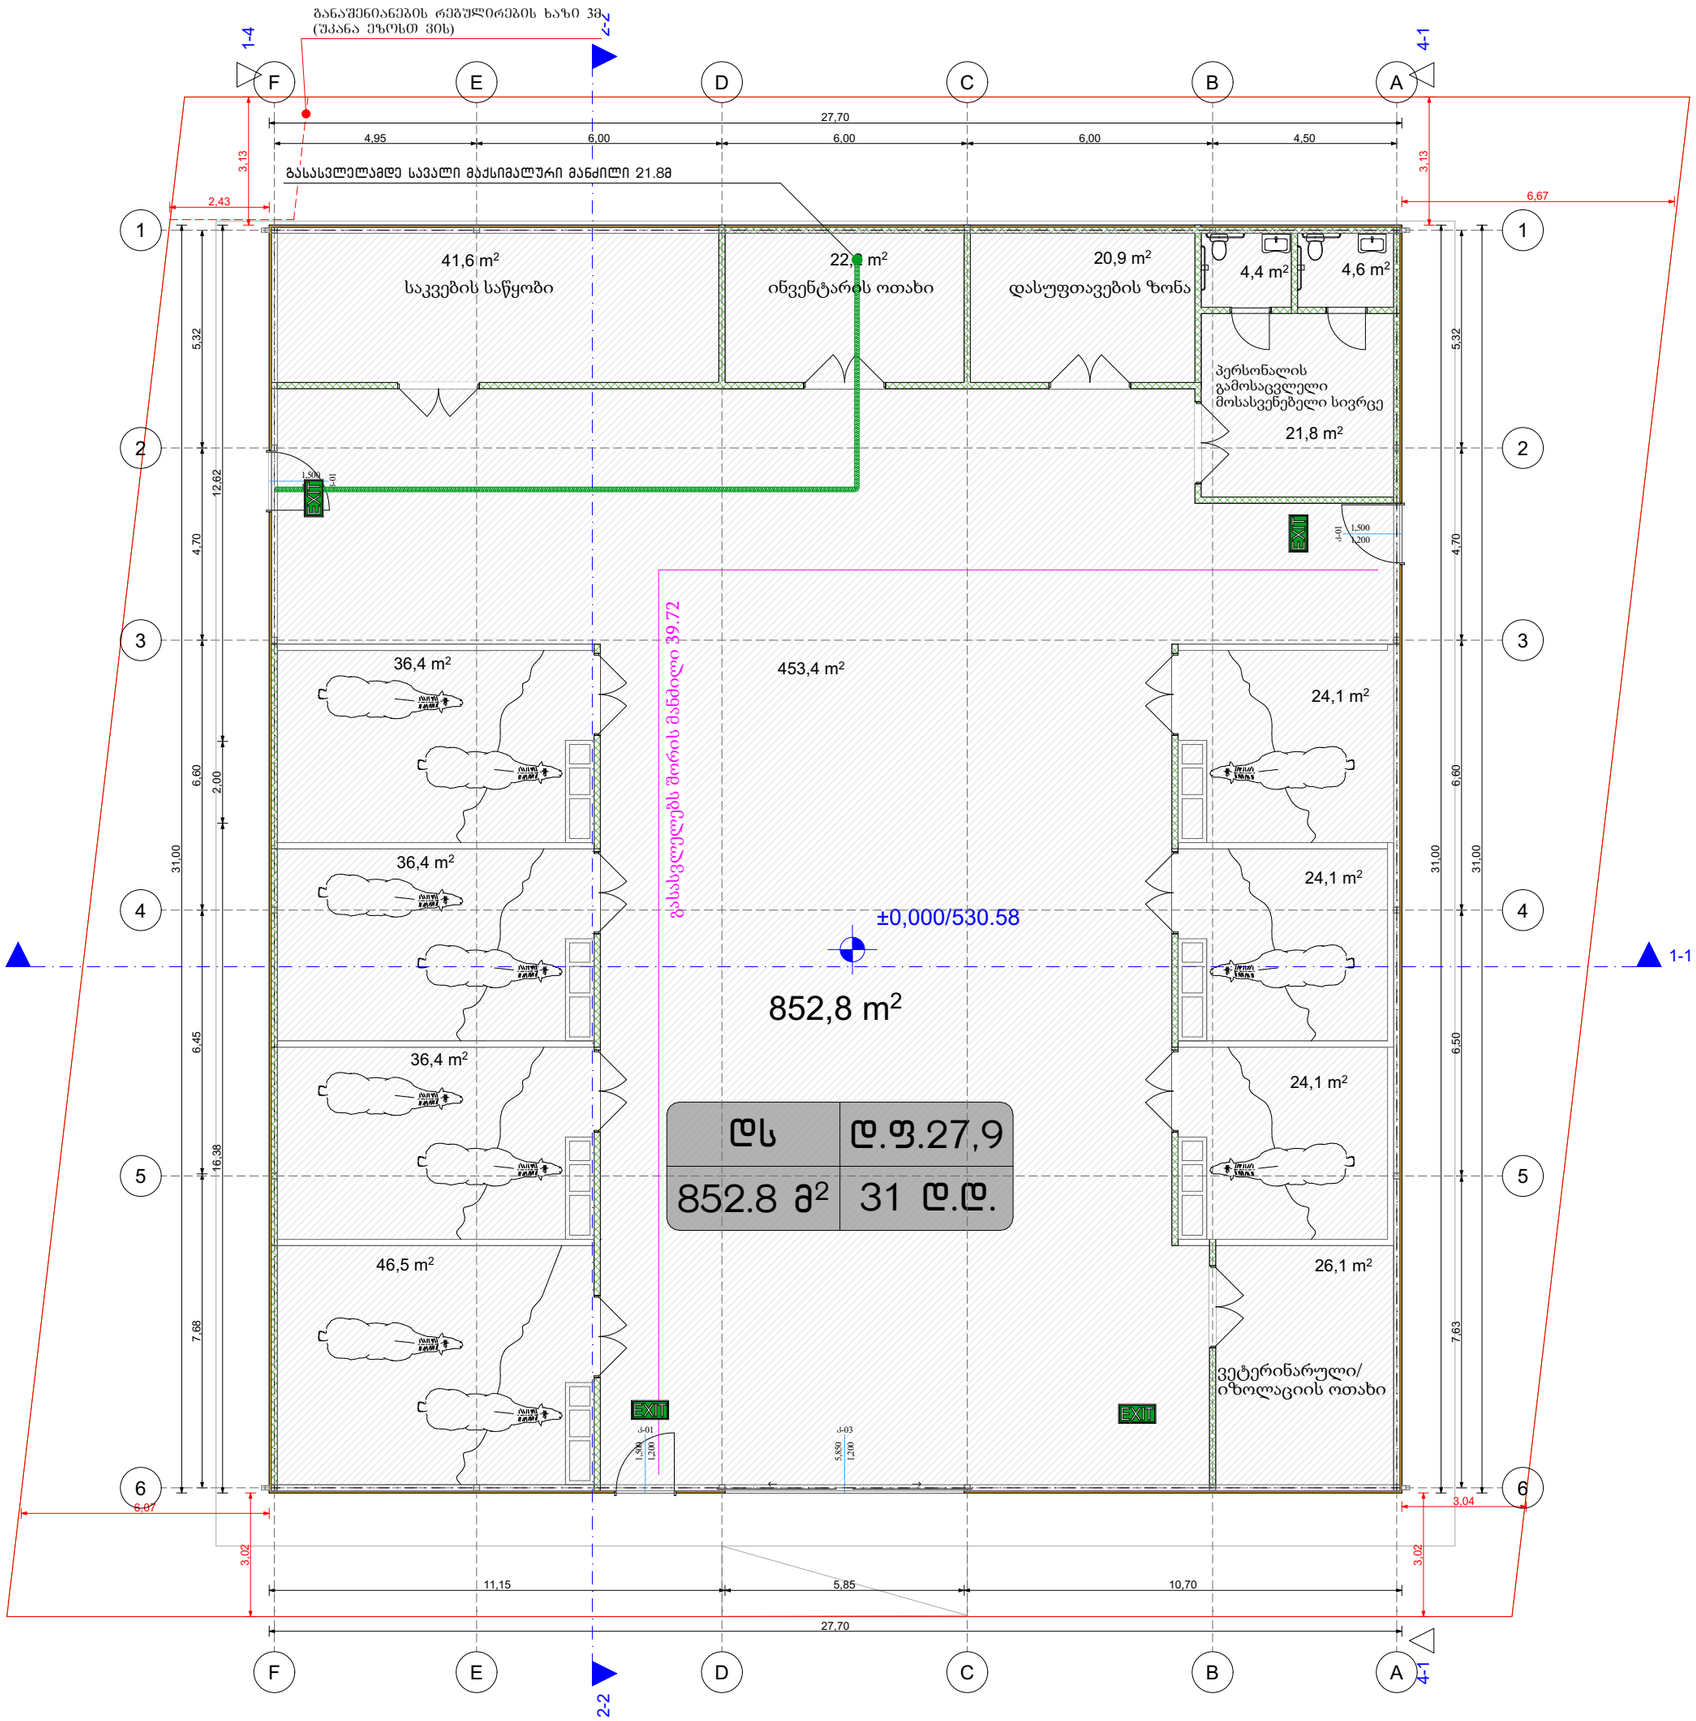

გთხოვთ, განიხილოთ ჩემს მიერ წარმოდგენილი თავლა/ცხოველთა სადგომის საპროექტო დოკუმენტაცია, რომელზეც მიღებულია უარყოფითი გადაწყვეტილება იმ საფუძვლით, რომ „მოცულობით და გეგმარებითი თვალსაზრისით საპროექტო ობიექტი არ შეესაბამება მინიჭებულ ფუნქციას – თავლა/ცხოველთა სადგომს“.

მიგვაჩნია, რომ აღნიშნული დასაბუთება არ არის საკმარისად კონკრეტული, ვინაიდან უარყოფით გადაწყვეტილებაში არ არის მითითებული, თუ რომელი სამართლებრივი ნორმის, ტექნიკური რეგლამენტის, არქიტექტურული ან გეგმარებითი მოთხოვნის დარღვევას აქვს ადგილი.

აღსანიშნავია, რომ თბილისის მუნიციპალიტეტის არქიტექტურის სამსახურის მიერ ადრე შეთანხმებულია ანალოგიური ფუნქციის მქონე პროექტები, რომელთა არქიტექტურული და გეგმარებითი გადაწყვეტები არსებითად არ განსხვავდება წარმოდგენილი პროექტისგან.

აღნიშნულის დასადასტურებლად წარმოგიდგენთ შემდეგ ადმინისტრაციულ აქტებს:

- ბრძანება №2847455;
- ბრძანება №6913426, რომლის ფარგლებში პროექტი შეთანხმებულია გეგმარებითი ნაწილის გარეშე;
- ბრძანება №2686309;
- ბრძანება №2544589;
- ბრძანება №2362548.

ვინაიდან ქალაქ თბილისის მუნიციპალიტეტის არქიტექტურის სამსახურის დებულების მე-2 მუხლის „ა“ ქვეპუნქტის შესაბამისად, სამსახურის მიზანია ქალაქ თბილისის მუნიციპალიტეტის ადმინისტრაციულ საზღვრებში ერთიანი საჯარო ხელისუფლების განხორციელება, ხოლო ერთიანი ადმინისტრაციული პრაქტიკა გულისხმობს მსგავს შემთხვევებში თანაბარი მიდგომის უზრუნველყოფას, გთხოვთ:

განმიმარტოთ, კონკრეტულად რომელი სამართლებრივი ნორმის, ტექნიკური რეგლამენტის ან გეგმარებითი მოთხოვნის საფუძველზე ჩაითვალა წარმოდგენილი პროექტი შეუსაბამოდ; მიუთითოთ, პროექტის რომელი მოცულობითი ან გეგმარებითი მახასიათებლები არ შეესაბამება თავლა/ცხოველთა სადგომის ფუნქციას;
უზრუნველყოთ წარმოდგენილი პროექტის ხელახალი განხილვა თანასწორობის, სამართლებრივი განსაზღვრულობისა და ერთგვაროვანი ადმინისტრაციული პრაქტიკის პრინციპების გათვალისწინებით.

MT-Studio ს.კ.ერისთველი, ქ. თბილისი, გ.შარტავას ქ. №14ა, ს/კ 400046197 mt.studio@bk.ru			მისამართი:	მისამართი: ქ. თბილისი, ფონდი ლილო ს.კ 01.81.08.264.016		
დიზაინერი		რ. ხვედელიძე	პროექტის სახელწოდება:	თავლა/ცხოველთა საგომი		
არქიტექტორი						
კონსტრუქტორი			ნახაზის სახელწოდება:			
დამკვეთი	შპს T-5	მ. გულხარი	A-3	შენობები	რაოდენობა	მასშტაბი	თარიღი 2026 წ.

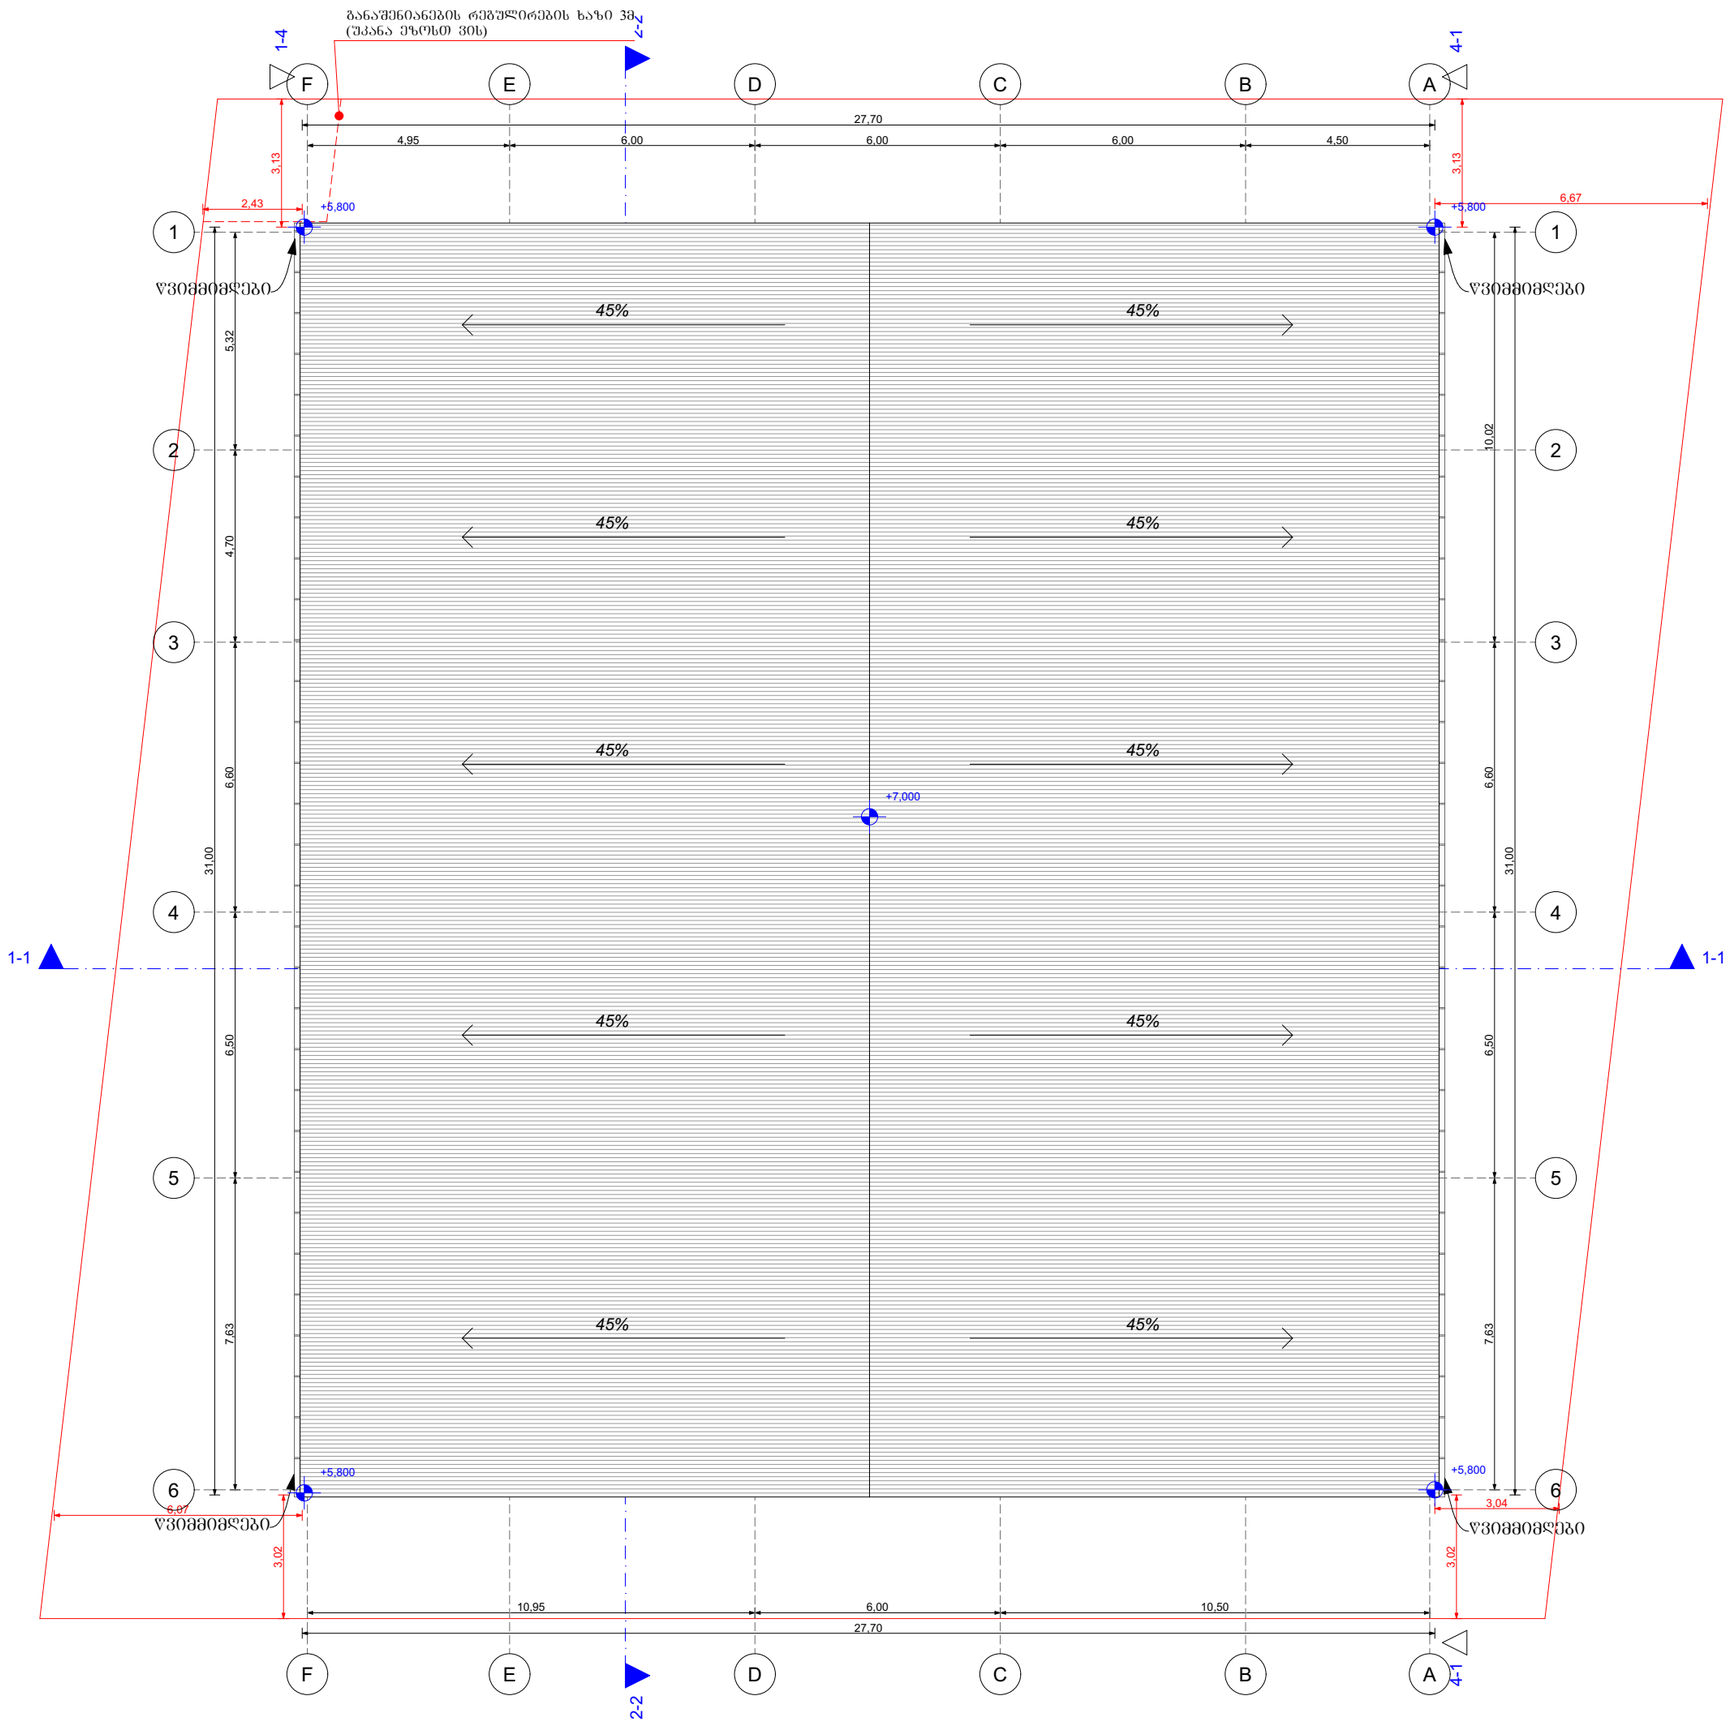

გთხოვთ, განიხილოთ ჩემს მიერ წარმოდგენილი თავლა/ცხოველთა სადგომის საპროექტო დოკუმენტაცია, რომელზეც მიღებულია უარყოფითი გადაწყვეტილება იმ საფუძვლით, რომ „მოცულობით და გეგმარებითი თვალსაზრისით საპროექტო ობიექტი არ შეესაბამება მინიჭებულ ფუნქციას – თავლა/ცხოველთა სადგომს“.

მიგვაჩნია, რომ აღნიშნული დასაბუთება არ არის საკმარისად კონკრეტული, ვინაიდან უარყოფით გადაწყვეტილებაში არ არის მითითებული, თუ რომელი სამართლებრივი ნორმის, ტექნიკური რეგლამენტის, არქიტექტურული ან გეგმარებითი მოთხოვნის დარღვევას აქვს ადგილი.

აღსანიშნავია, რომ თბილისის მუნიციპალიტეტის არქიტექტურის სამსახურის მიერ ადრე შეთანხმებულია ანალოგიური ფუნქციის მქონე პროექტები, რომელთა არქიტექტურული და გეგმარებითი გადაწყვეტები არსებითად არ განსხვავდება წარმოდგენილი პროექტისგან.

აღნიშნულის დასადასტურებლად წარმოგიდგენთ შემდეგ ადმინისტრაციულ აქტებს:

- ბრძანება №2847455;
- ბრძანება №6913426, რომლის ფარგლებში პროექტი შეთანხმებულია გეგმარებითი ნაწილის გარეშე;
- ბრძანება №2686309;
- ბრძანება №2544589;
- ბრძანება №2362548.

ვინაიდან ქალაქ თბილისის მუნიციპალიტეტის არქიტექტურის სამსახურის დებულების მე-2 მუხლის „ა“ ქვეპუნქტის შესაბამისად, სამსახურის მიზანია ქალაქ თბილისის მუნიციპალიტეტის ადმინისტრაციულ საზღვრებში ერთიანი საჯარო ხელისუფლების განხორციელება, ხოლო ერთიანი ადმინისტრაციული პრაქტიკა გულისხმობს მსგავს შემთხვევებში თანაბარი მიდგომის უზრუნველყოფას, გთხოვთ:

განმიმარტოთ, კონკრეტულად რომელი სამართლებრივი ნორმის, ტექნიკური რეგლამენტის ან გეგმარებითი მოთხოვნის საფუძველზე ჩაითვალა წარმოდგენილი პროექტი შეუსაბამოდ;
მიუთითოთ, პროექტის რომელი მოცულობითი ან გეგმარებითი მახასიათებლები არ შეესაბამება თავლა/ცხოველთა სადგომის ფუნქციას;
უზრუნველყოთ წარმოდგენილი პროექტის ხელახალი განხილვა თანასწორობის, სამართლებრივი განსაზღვრულობისა და ერთგვაროვანი ადმინისტრაციული პრაქტიკის პრინციპების გათვალისწინებით.

MT-Studio საქართველო, ქ. თბილისი, გ.შარვაშის ქ. N14ა, ს/კ 400046197 mt.studio@bk.ru			მისამართი: ქ. თბილისი, ფიქრი ლენლო ს/კ 01.81.08.264.016			
დირექტორი		რ. ხვედელიძე	პროექტის სახელწოდება: თავლა/ცხოველთა სადგომი			
არქიტექტორი						
კონსტრუქტორი			ნახაზის სახელწოდება:			
დამკვეთი	შპს T-5	მ. გელხური	A-3	შეცვლილი	რაოდენობა	მასშტაბი	თარიღი 2026 წ.