

ფასადი 1-5

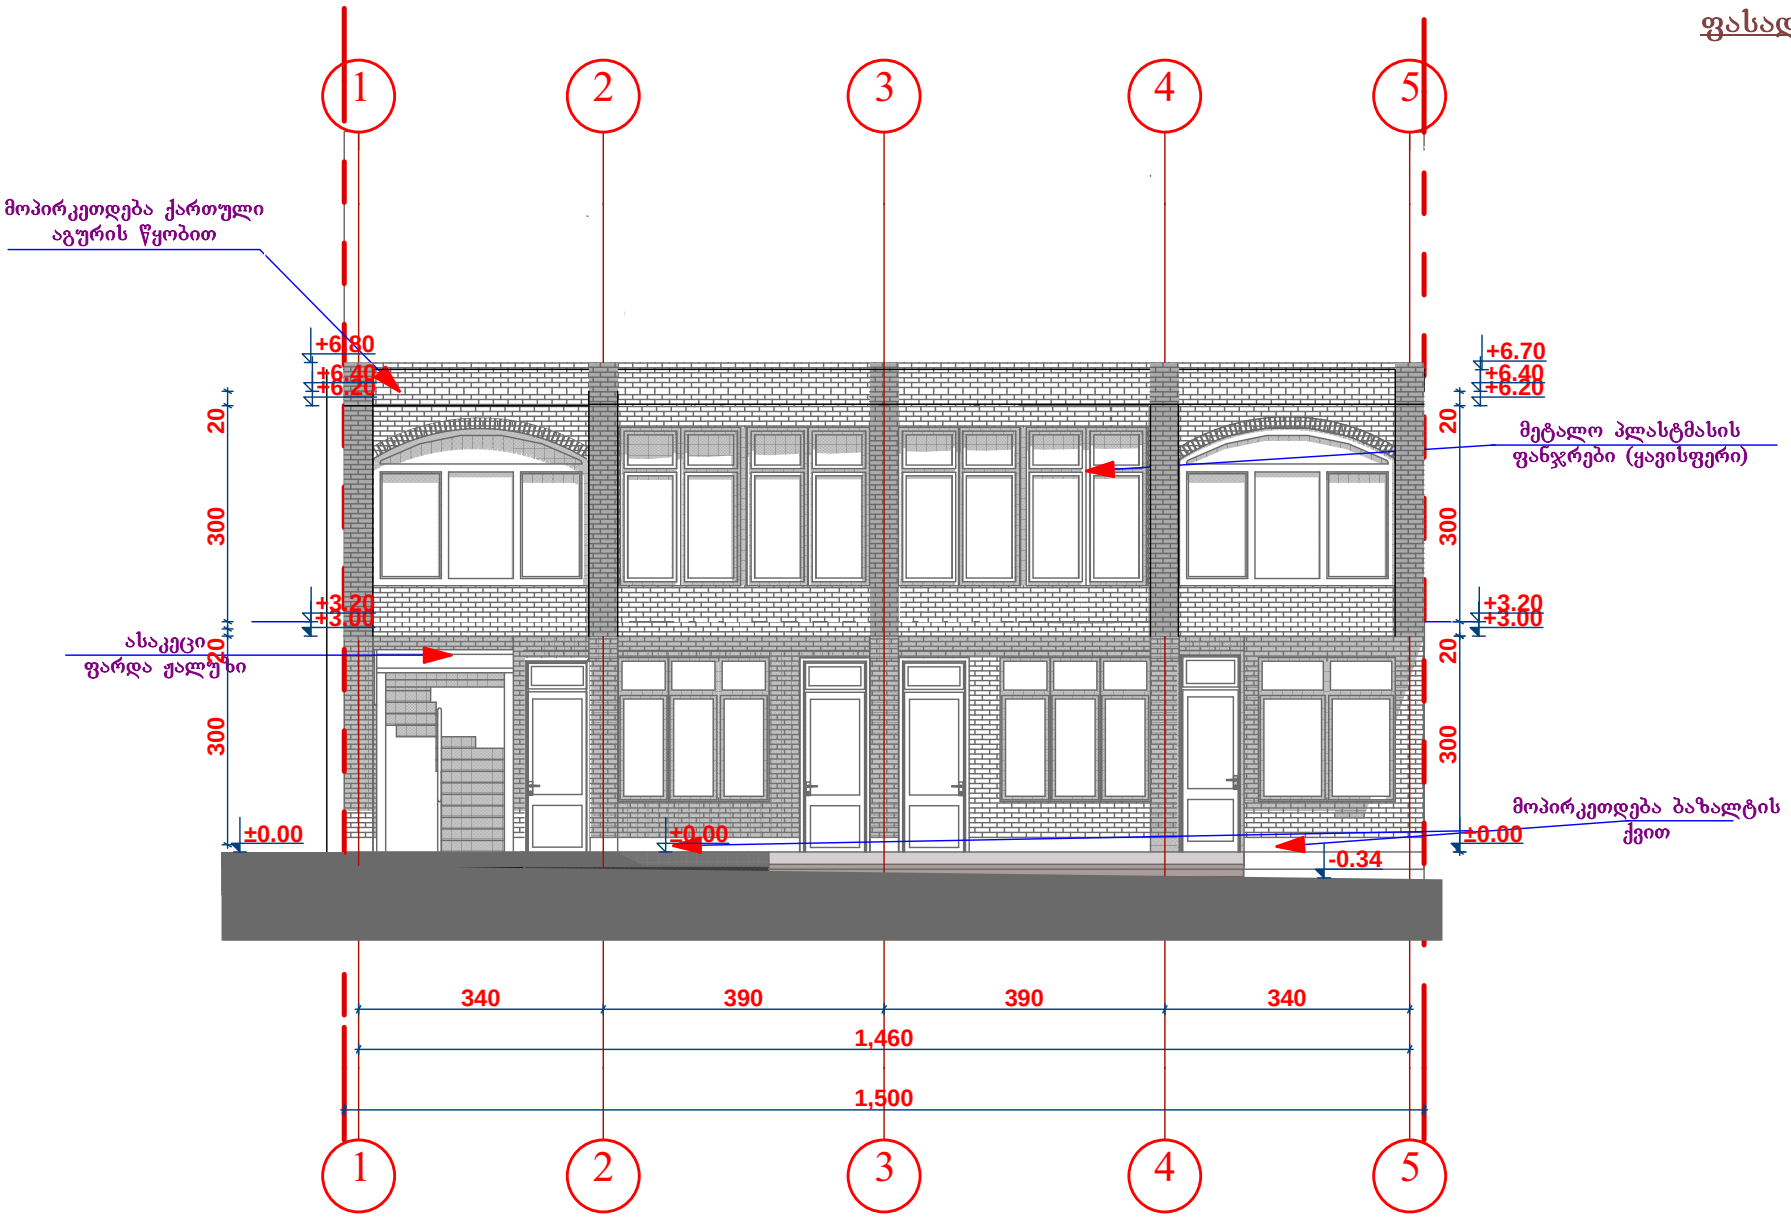

არსებული წითელი ხაზები

ინდ. მეწარმე ბესიკ გაბათაშვილი	დირექტორი	ბ. გაბათაშვილი	ქ. თბილისი,მეველეს ქ. დროებითი სტატუსის მქონე მრავალფუნქციური ობიექტის კორექტირებული პროექტი მესაკუთრე შ.პ.ს "ჯდკ"	სტადია	ფურც.	თარიღი	მასშტაბი
	არქიტექტორი	ბ. გაბათაშვილი		პრ.		2013წ.	მ 1:100
	შეასრულა	ვ. გაბათაშვილი		ფასადი 1-5			


ფასადი 5-1

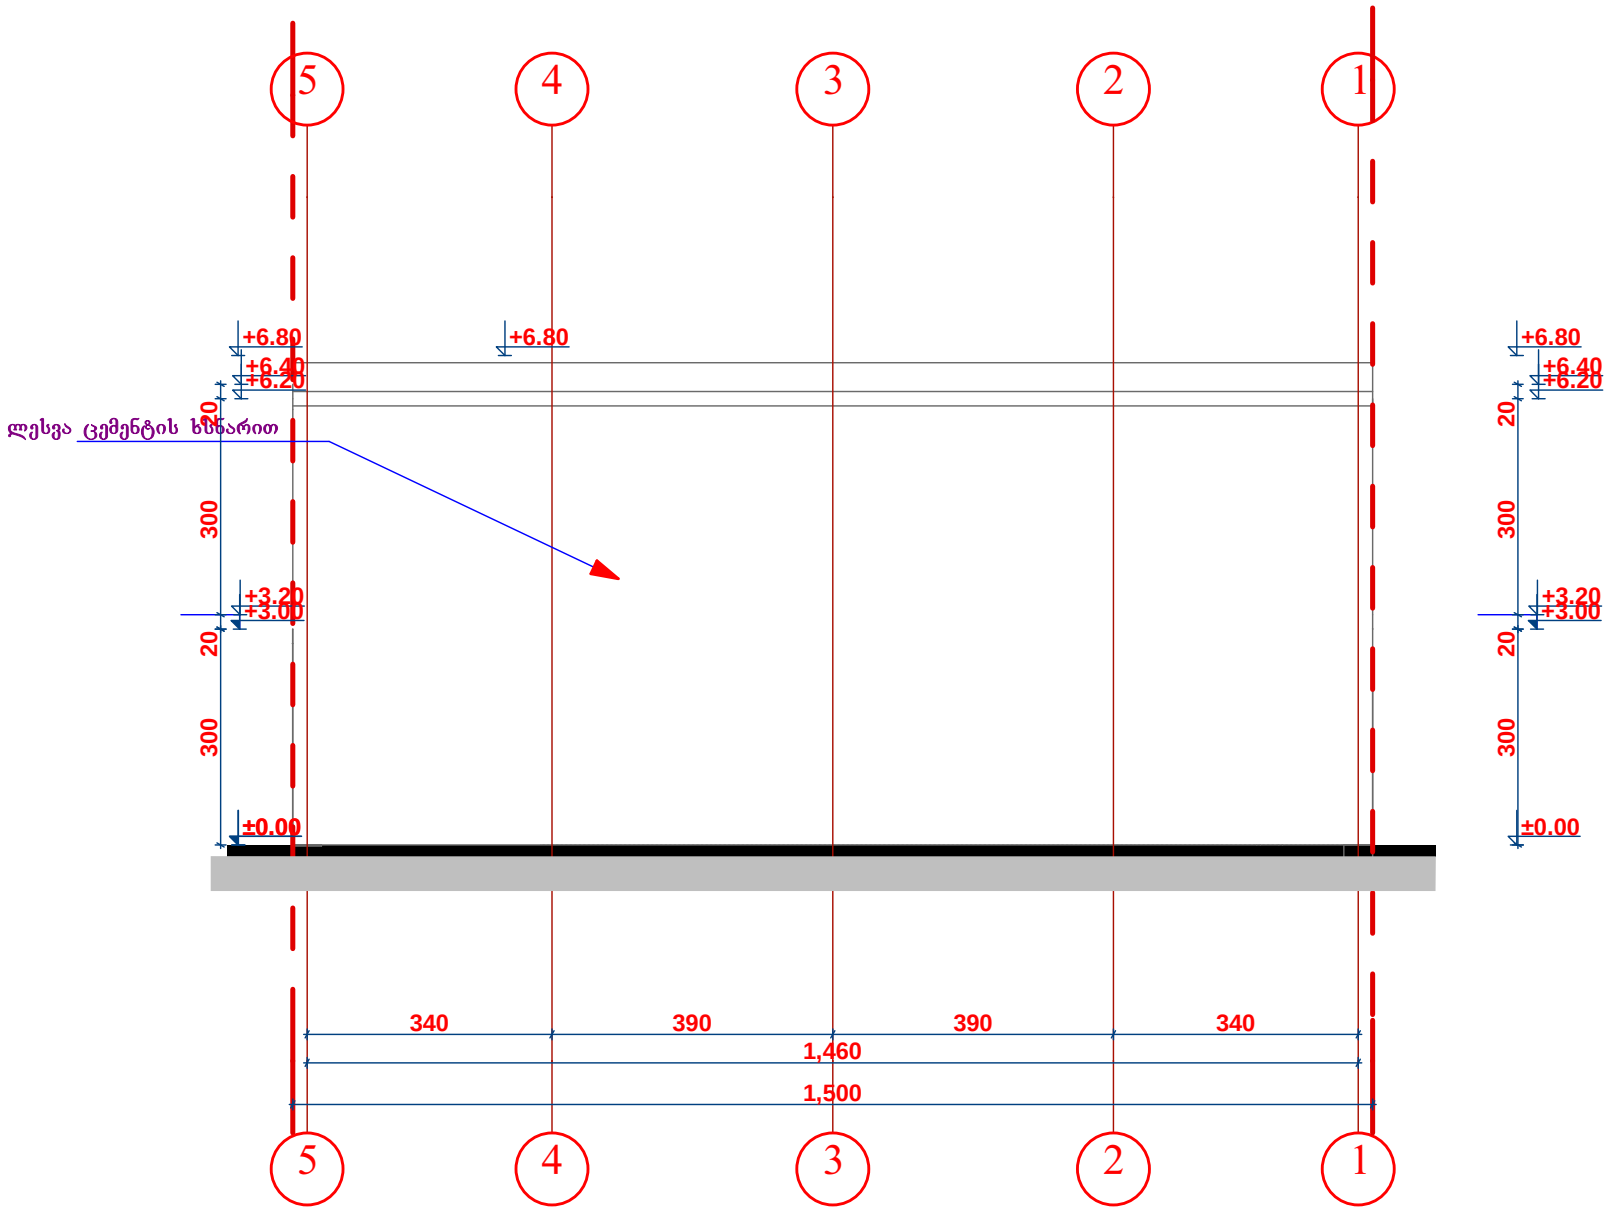

არსებული წითელი ხაზები

ინდ. მეწარმე ბესიკ გაბათაშვილი	დირექტორი	ბ. გაბათაშვილი		ქ. თბილისი,მეველეს ქ. დროებითი სტატუსის მქონე მრავალფუნქციური ობიექტის კორექტირებული პროექტი მესაკუთრე შ.პ.ს "ჯდკ"	სტადია	ფურც.		მასშტაბი
	არქიტექტორი	ბ. გაბათაშვილი			პრ.		2013წ.	მ 1:100
	შეასრულა	ვ. გაბათაშვილი			ფასადი 5-1			


ფასადი ა-ბ

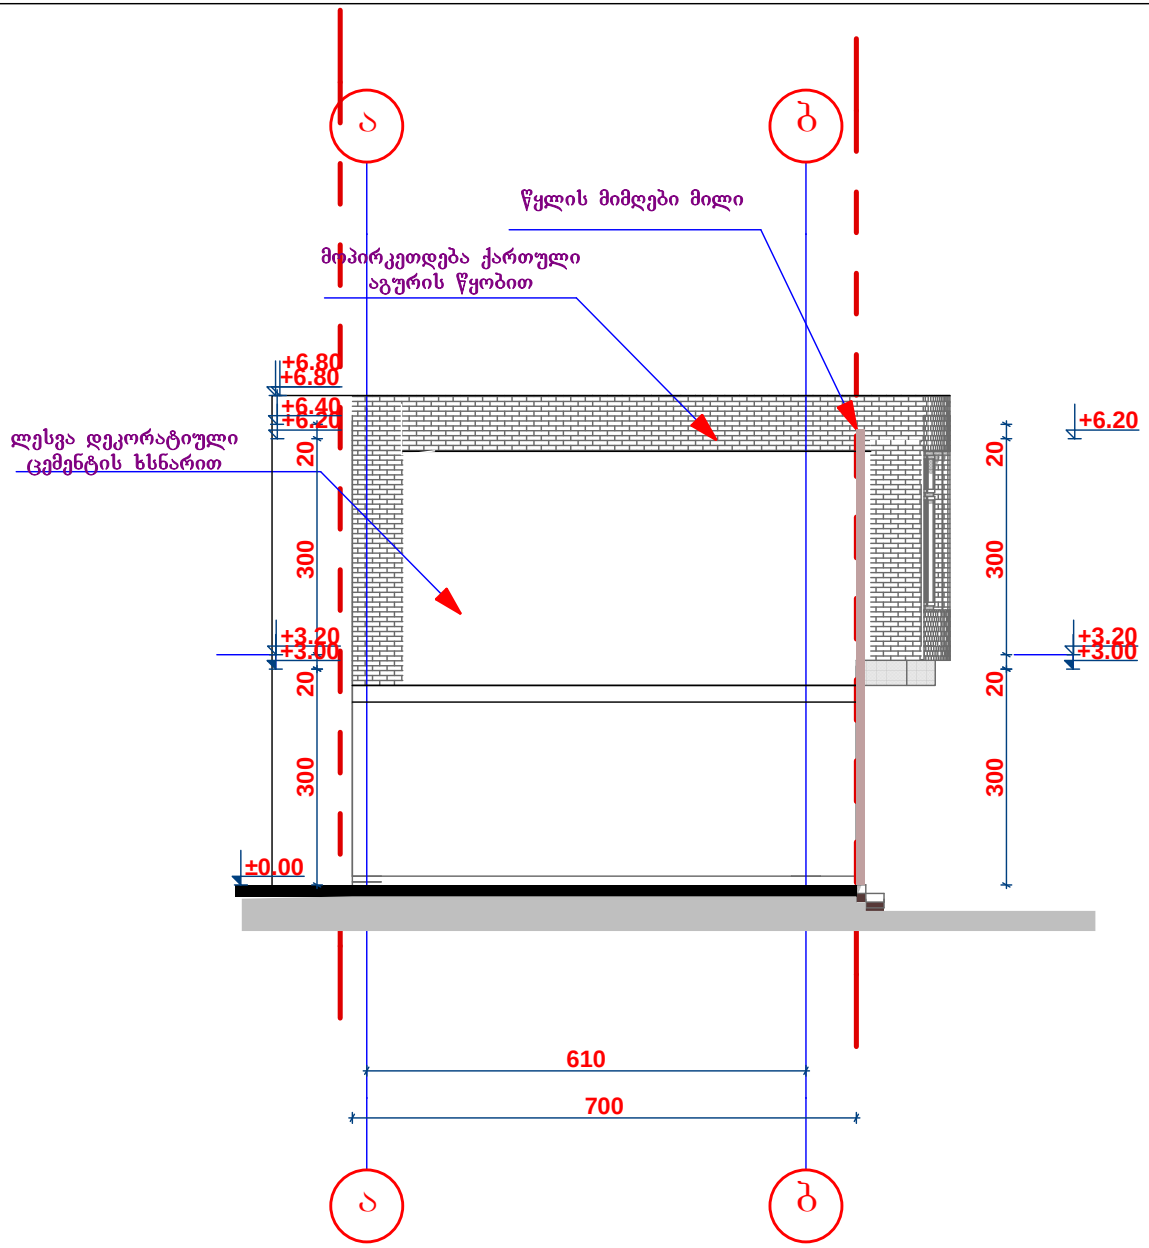

არსებული წითელი ხაზები

ინდ. მეწარმე ბესიკ გაბათაშვილი	დირექტორი	ბ. გაბათაშვილი		ქ. თბილისი,მეველეს ქ. დროებითი სტატუსის მქონე მრავალფუნქციური ობიექტის კორექტირებული პროექტი მესაკუთრე შ.პ.ს "ჯდკ"	სტადია	ფურც.		მასშტაბი
					პრ.		2013წ.	მ 1:100
	არქიტექტორი	ბ. გაბათაშვილი			ფასადი ა-ბ			
	შეასრულა	გ. გაბათაშვილი						

ფასადი ბ-ა

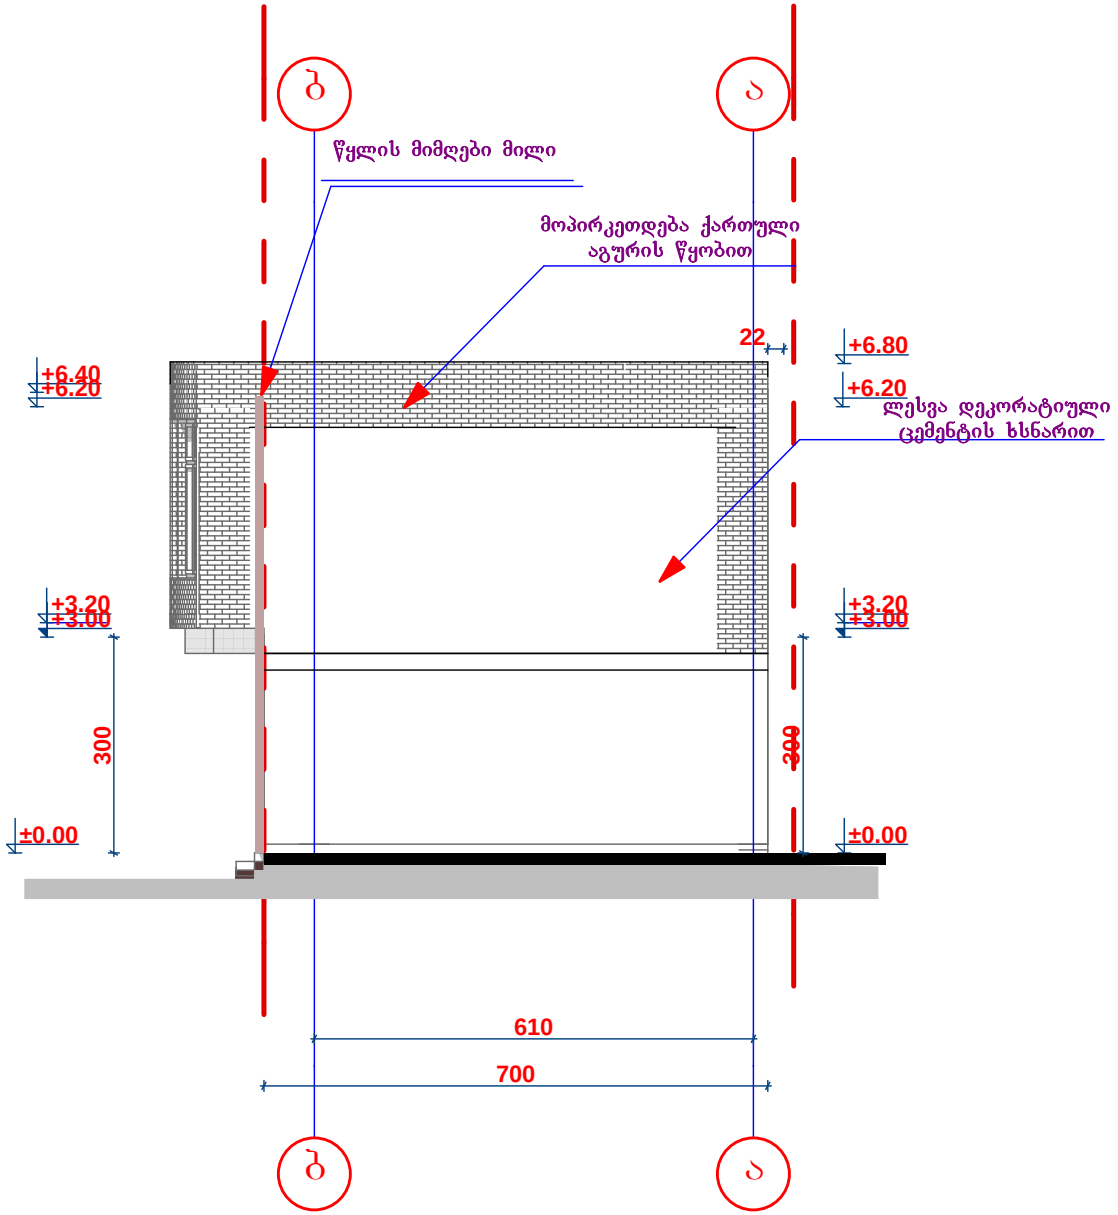

არსებული წითელი ხაზები

ინდ. მეწარმე ბესიკ გაბათაშვილი	დირექტორი	ბ. გაბათაშვილი	ქ. თბილისი,მეველეს ქ. დროებითი სტატუსის მქონე მრავალფუნქციური ობიექტის კორექტირებული პროექტი მესაკუთრე შ.პ.ს "ჯდკ"	სტადია	ფურც.		მასშტაბი
	არქიტექტორი	ბ. გაბათაშვილი		პრ.		2013წ.	მ 1:100
	შეასრულა	ვ. გაბათაშვილი		ფასადი ბ-ა			