


| | | | | | |
|---|---|---|---|---|---|
| პროექტის დასახელება | ექსპლიკაცია | მიწა | პროექტის ავტორი: | | ნახაზის დასახელება |
| მრავალბინიანი საცხოვრებელი სახლი | | კედელი | მთ. არქიტექტორი | გ. ჯანიაშვილი | სახურავის გეგმა |
| მისამართი: | | კოლონა | არქიტექტორი | ლ. აბულაძე | გვერდის ზომა A3 |
| ქ. თბილისი, ელენე ვირსალაძის I ჩიხი N3,N3ა, N3-ის მიმდებარედ, N1, N1ა, ელენე ვირსალაძის ქუჩა N8, N8ა, N12, N12-ის მიმდებარედ. ს/კ 01.17.14.010.017 | | საკადასტრო საზღვარი<br>ღერძის ხაზი<br>ჭრილის ხაზი<br>±0.00 = 385.9 | ვიზუალიზაცია | ლ. მიქაძე | თარიღი 17/04/2025 |

ARCHITECTURAL COMPANY
ID: # 404544962
TEL.: (+995 ) 577 133 42
E-mail: info@aks.ge
Abuladze & Kemularia Solutions

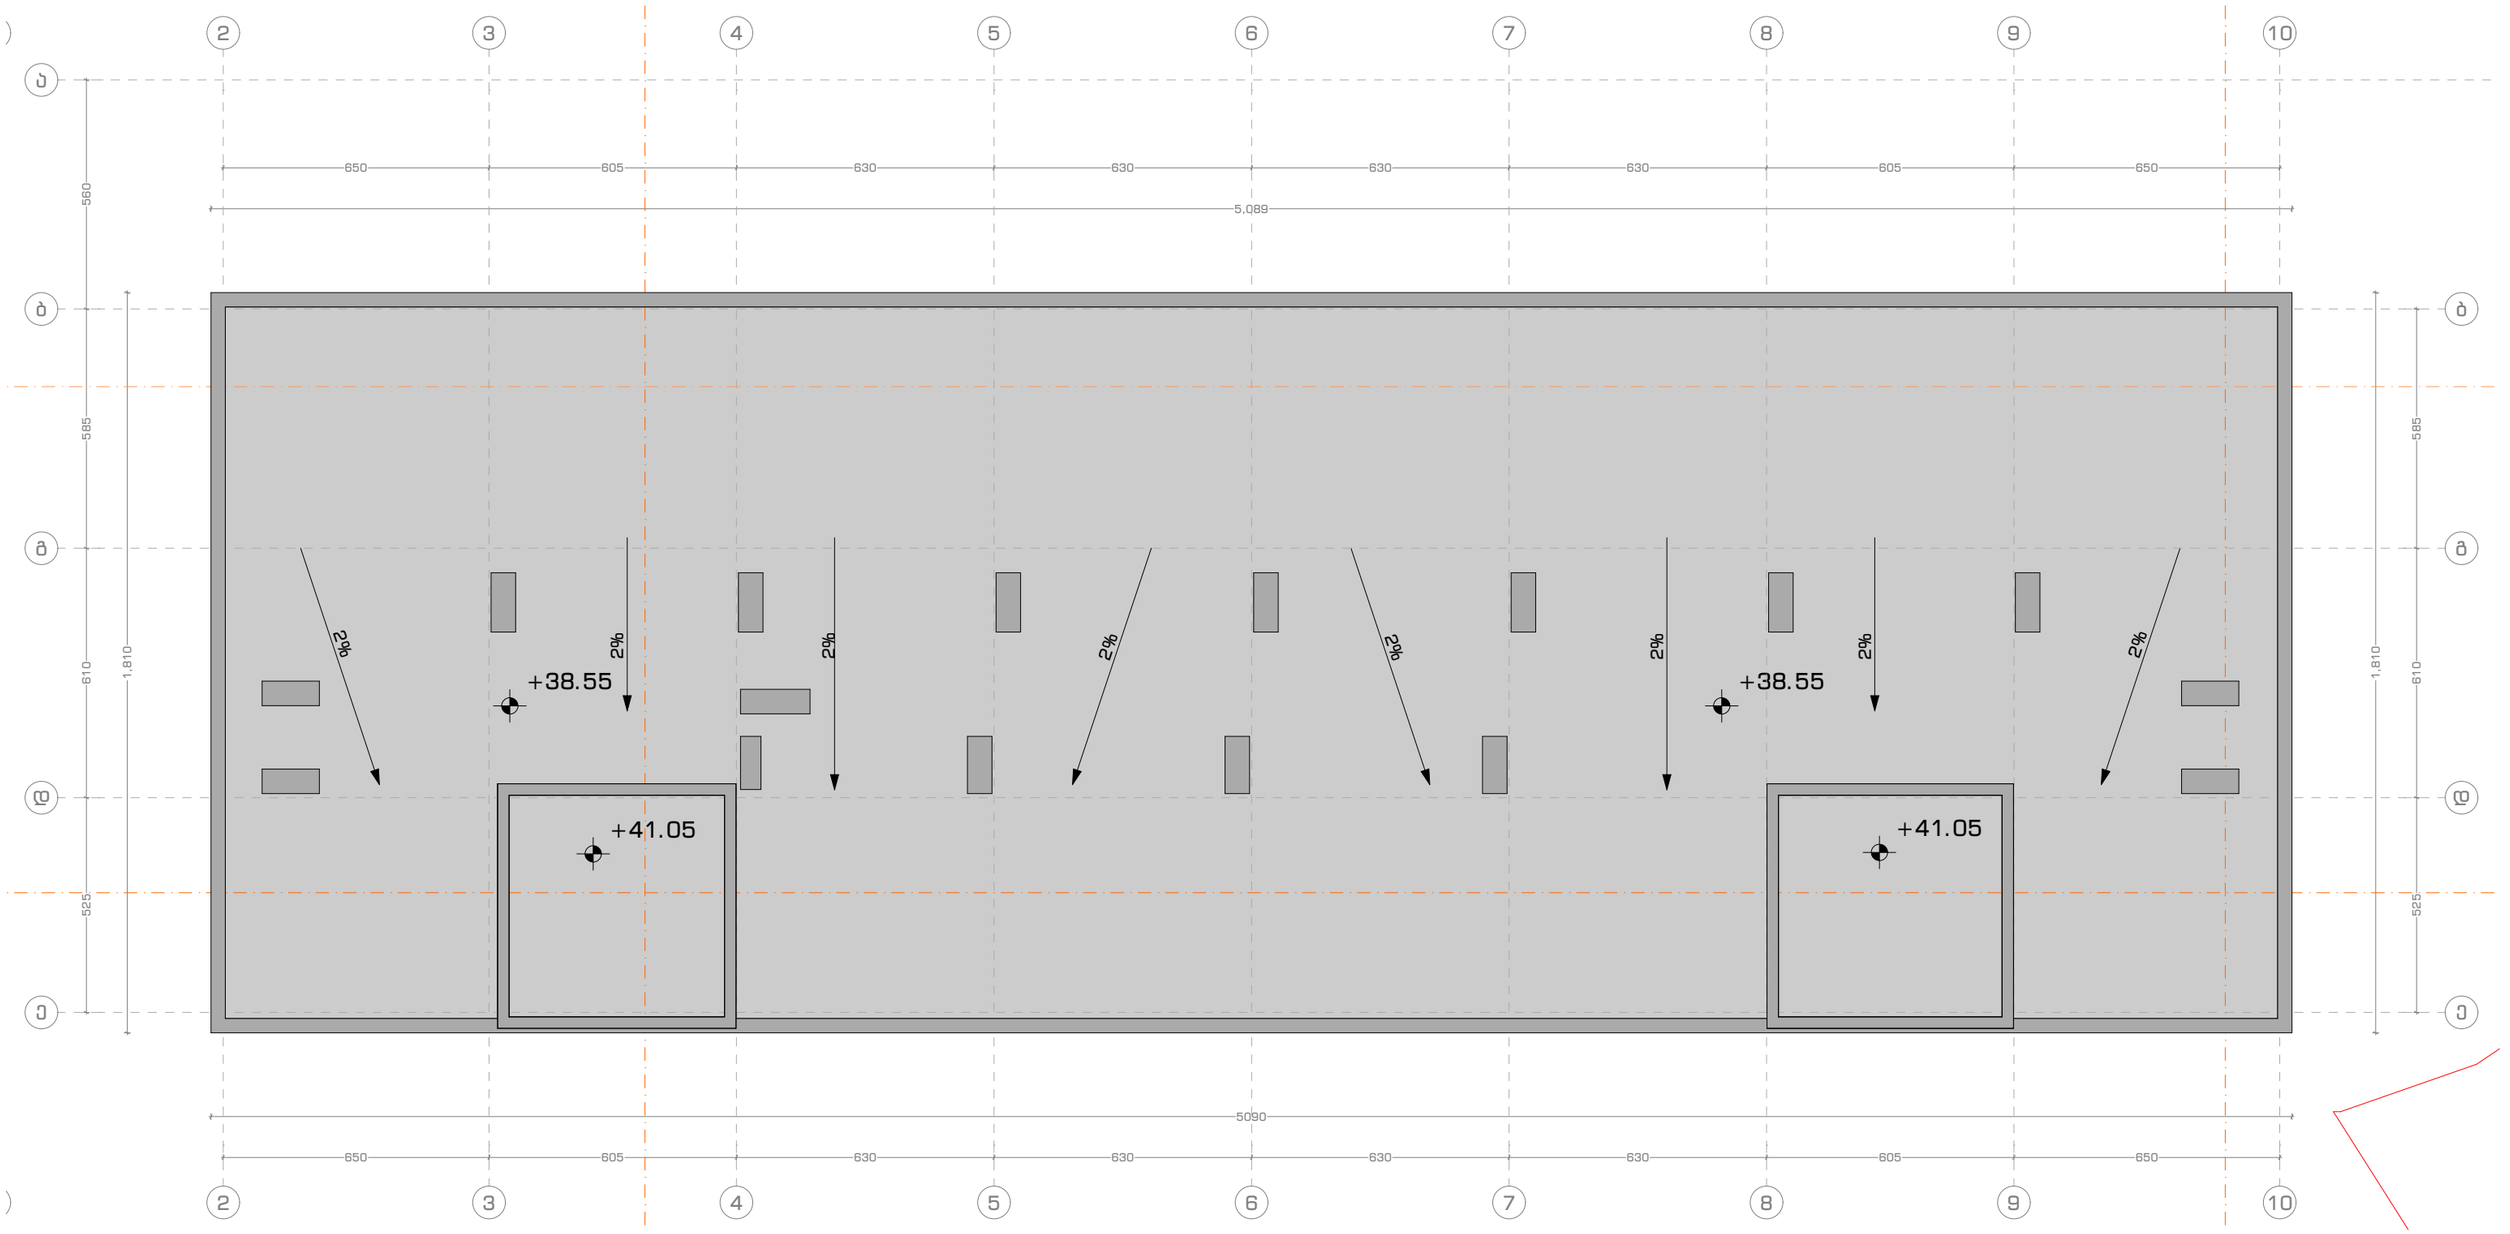


| | | | | | |
|---|---|---|---|---|---|
| პროექტის დასახელება | ექსპლიკაცია | მინა | პროექტის ავტორი: | | ნახაზის დასახელება |
| მრავალბინიანი საცხოვრებელი სახლი | | კედელი | მთ. არქიტექტორი | გ. პანიაშვილი | სამანქანო სართულის გეგმა +29.10 ნიშნულზე |
| მისამართი: | | კოლონა | არქიტექტორი | ლ. აბულაძე | გვერდის ზომა A3 |
| ქ. თბილისი, ელენე ვირსალაძის I ჩიხი N3,N3ა, N3-ის მიმდებარედ, N1, N1ა, ელენე ვირსალაძის ქუჩა N8, N8ა, N12, N12-ის მიმდებარედ. ს/კ 01.17.14.010.017 | | საკადასტრო საზღვარი<br>ღერძის ხაზი<br>ჭრილის ხაზი<br>±0.00 = 385.9 | 3D ვიზუალიზაცია | ლ. მიქაძე | თარიღი 17/04/2025 |

ARCHITECTURAL COMPANY
ID: # 404544962
TEL.: (+995 ) 577 133 42
E-mail: info@aks.ge
Abuladze & Kemularia Solutions




| | | | |
|---|---|---|---|
| პროექტის დასახელება | ექსპლიკაცია | მინა | პროექტის ავტორი: |
| მრავალბინიანი საცხოვრებელი სახლი | | კედელი | მთ. არქიტექტორი: გ. ჯანიაშვილი |
| მისამართი: | | კოლონა | არქიტექტორი: ლ. აბულაძე |
| ქ. თბილისი, ელენე ვირსალაძის I ჩიხი N3,N3ა, N3-ის მიმდებარედ, N1, N1ა, ელენე ვირსალაძის ქუჩა N8, N8ა, N12, N12-ის მიმდებარედ. ს/კ 01.17.14.010.017 | | საკადასტრო საზღვარი<br>ღერძის ხაზი<br>ჭრილის ხაზი<br>±0.00 = 385.9 | ვიზუალიზაცია: ლ. მიქაძე |
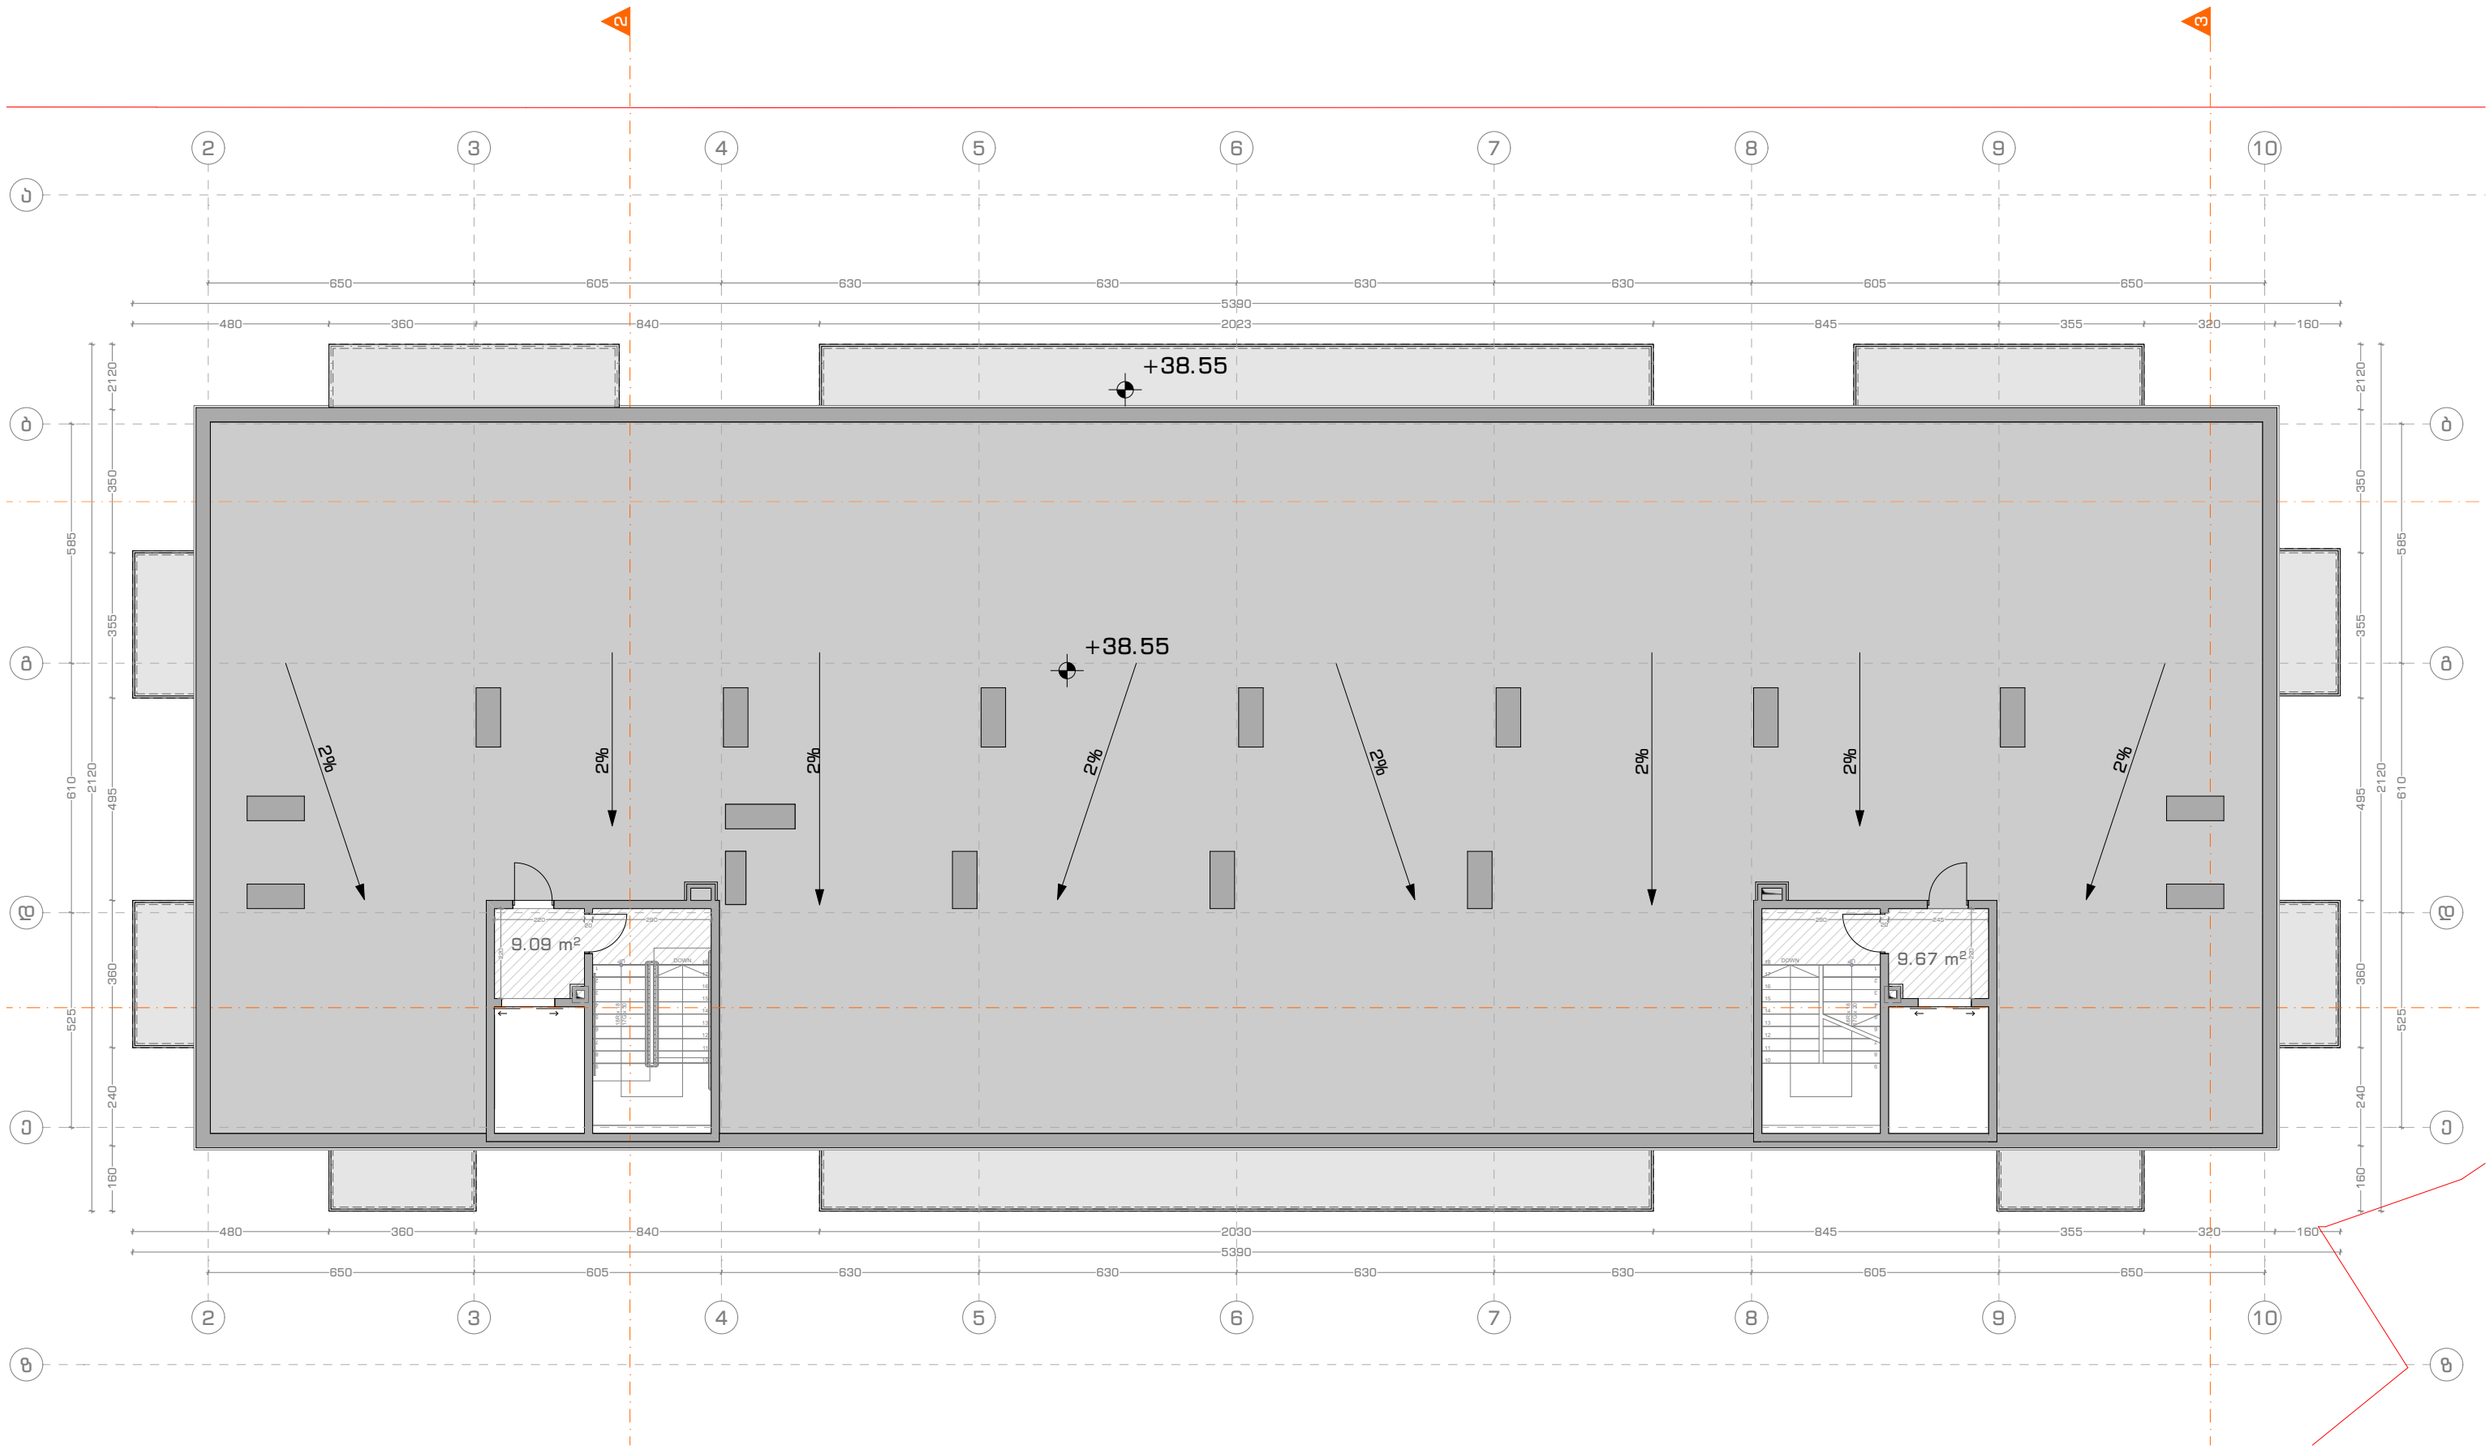
| ნახაზის დასახელება | |
|---|---|
| | |
| გვერდის ზომა | A3 |
| თარიღი | 17/04/2025 |

ARCHITECTURAL COMPANY
ID: # 404544962
TEL : (+995 ) 577 133 42
E-mail: info@aks.ge
Abuladze & Kemularia Solutions




| | | | | | |
|---|---|---|---|---|---|
| **პროექტის დასახელება** | **ექსპლიკაცია** | მიწა | **პროექტის ავტორი:** | | **ნახაზის დასახელება** |
| მრავალბინიანი საცხოვრებელი სახლი | | კედელი | მთ. არქიტექტორი | გ. ჯანიაშვილი | |
| **მისამართი:** | | კოლონა | არქიტექტორი | ლ. აბულაძე | მცვერდის ზრმა A3 |
| ქ. თბილისი, ელენე ვირსალაძის I ჩიხი N3,N3ა, N3-ის მიმდებარედ, N1, N1ა, ელენე ვირსალაძის ქუჩა N8, N8ა, N12, N12-ის მიმდებარედ. ს/კ 01.17.14.010.017 | | საკადასტრო საზღვარი<br>ღერძის ხაზი<br>ჭრილის ხაზი<br>±0.00 = 385.9 | 3D ვიზუალიზაცია | ლ. მიქაძე | თარიღი 17/04/2025 |


ARCHITECTURAL COMPANY
ID: # 404544962
TEL.: (+995 ) 577 133 42
E-mail: info@aks.ge
Abuladze & Kemularia Solutions




| პროექტის დასახელება | ექსპლიკაცია |
|---|---|
| მრავალბინიანი საცხოვრებელი სახლი | |
| **მისამართი:** | |
| ქ. თბილისი, ელენე ვირსალაძის I ჩიხი N3,N3ა, N3-ის მიმდებარედ, N1, N1ა, ელენე ვირსალაძის ქუჩა N8, N8ა, N12, N12-ის მიმდებარედ. ს/კ 01.17.14.010.017 | |
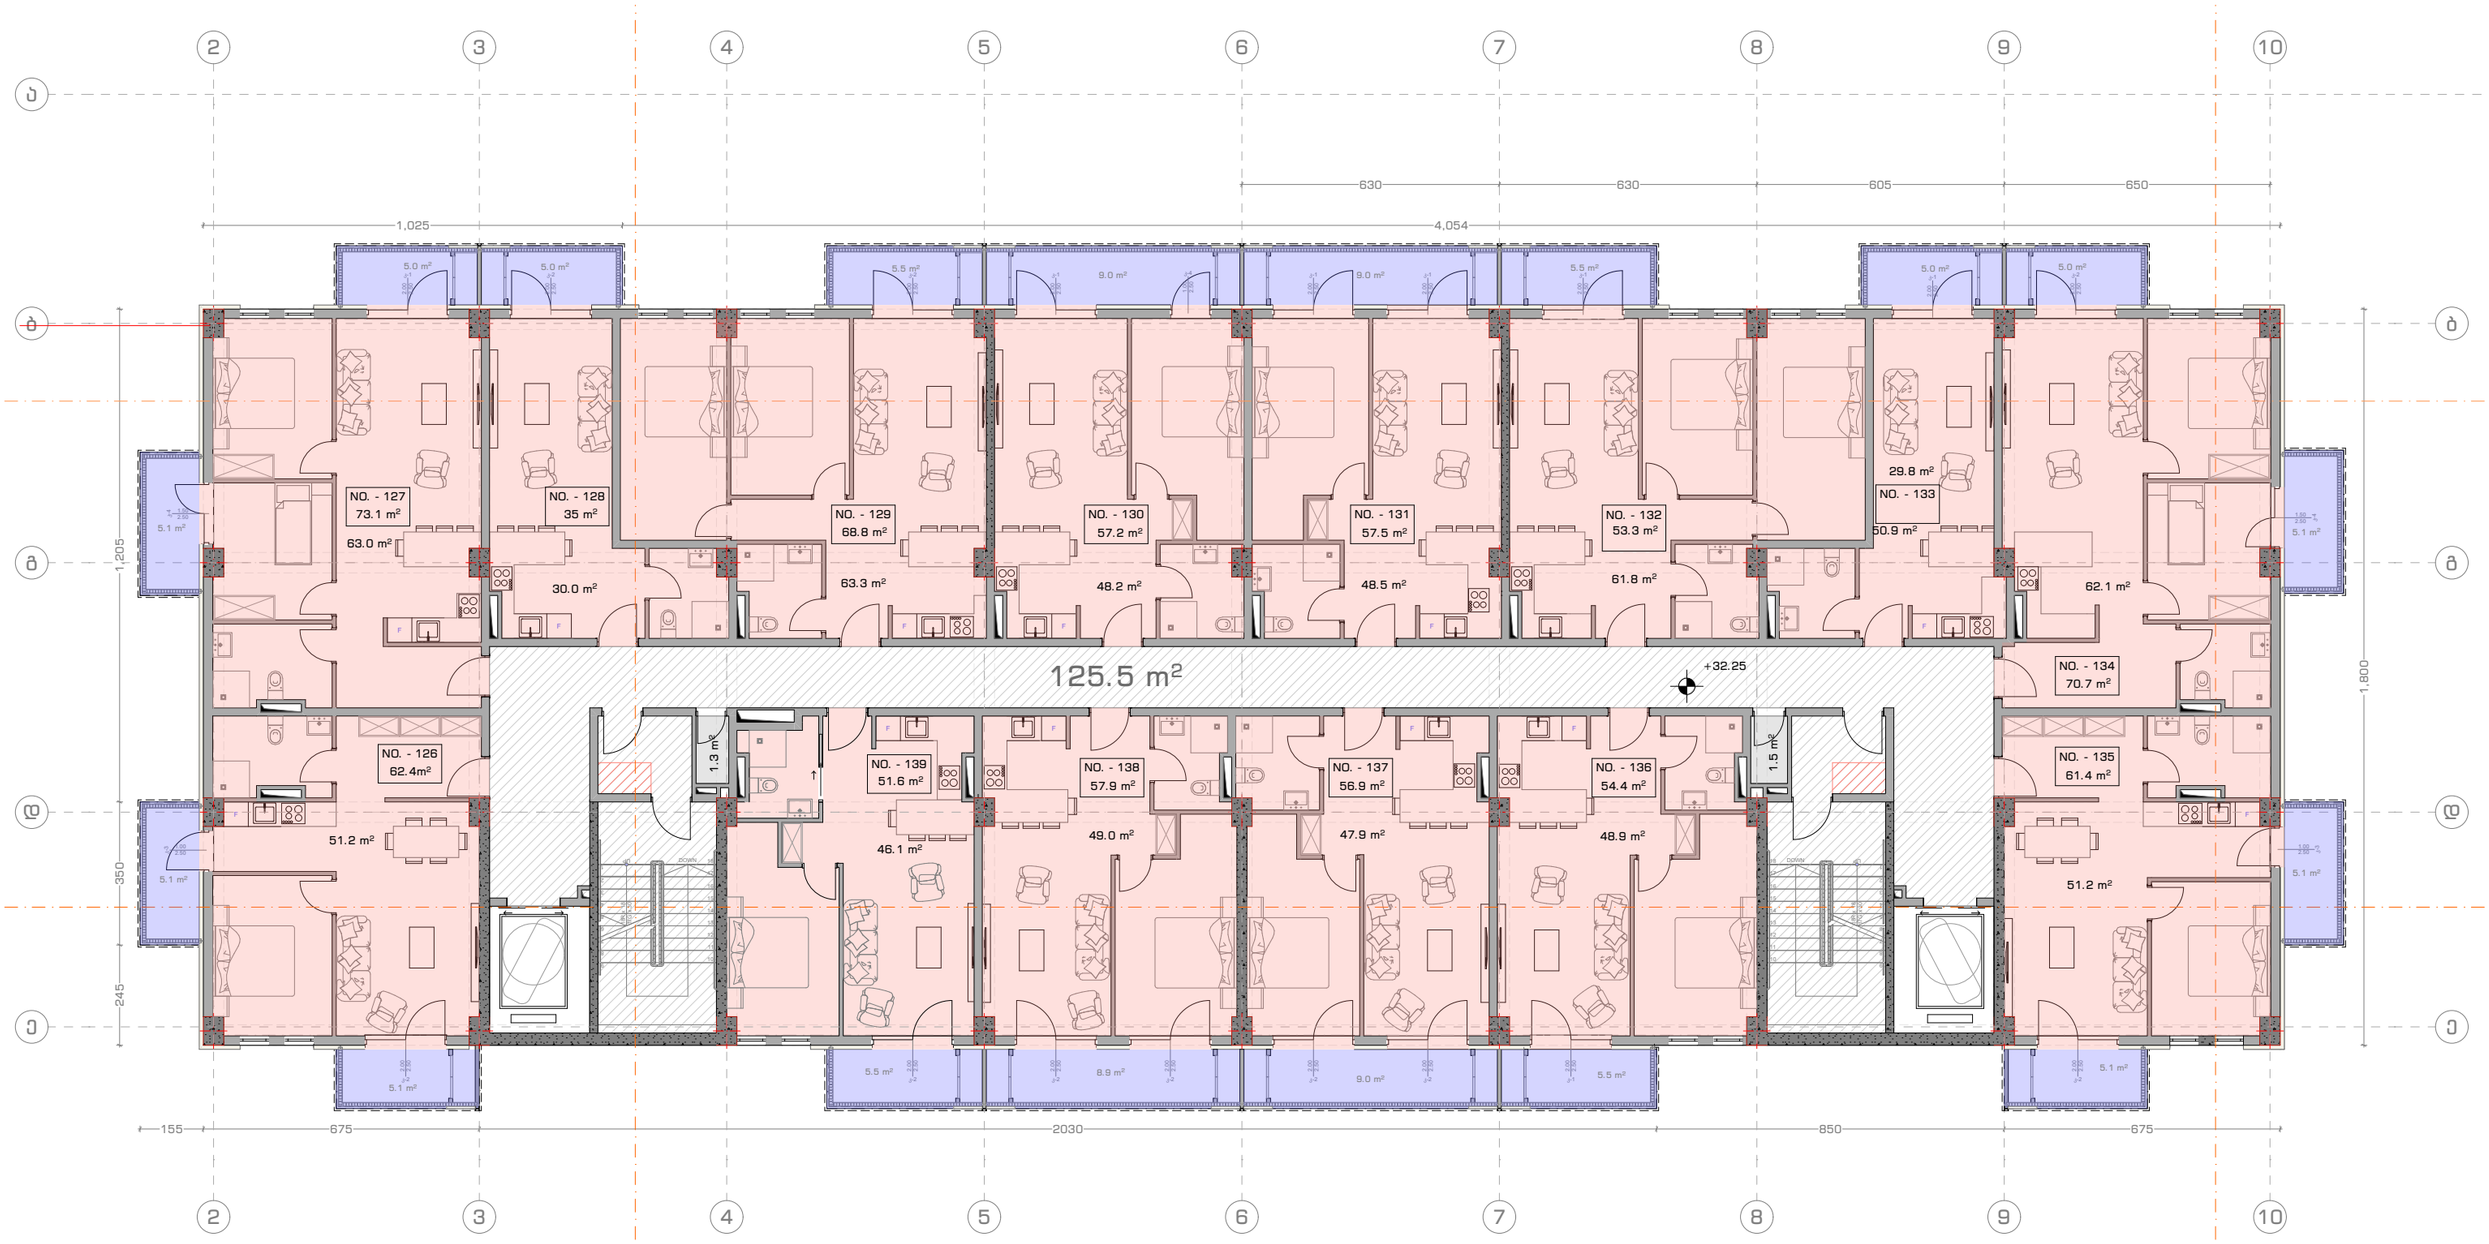
| | |
|---|---|
| მინა | |
| კედელი | |
| კოლონა | |
| საკადასტრო საზღვარი | |
| ღერძის ხაზი | |
| ჭრილის ხაზი | |
| ±0.00 = 385.9 | |

| პროექტის ავტორი: | | ნახაზის დასახელება | |
|---|---|---|---|
| მთ. არქიტექტორი | გ. პანიაშვილი | | |
| არქიტექტორი | ლ. აბულაძე | გვერდის ზომა | A3 |
| 3D ვიზუალიზაცია | ლ. მიქაძე | თარიღი | 17/04/2025 |


ARCHITECTURAL COMPANY
ID: # 404544962
TEL.: (+995 ) 577 133 42
E-mail: info@aks.ge
Abuladze & Kemularia Solutions

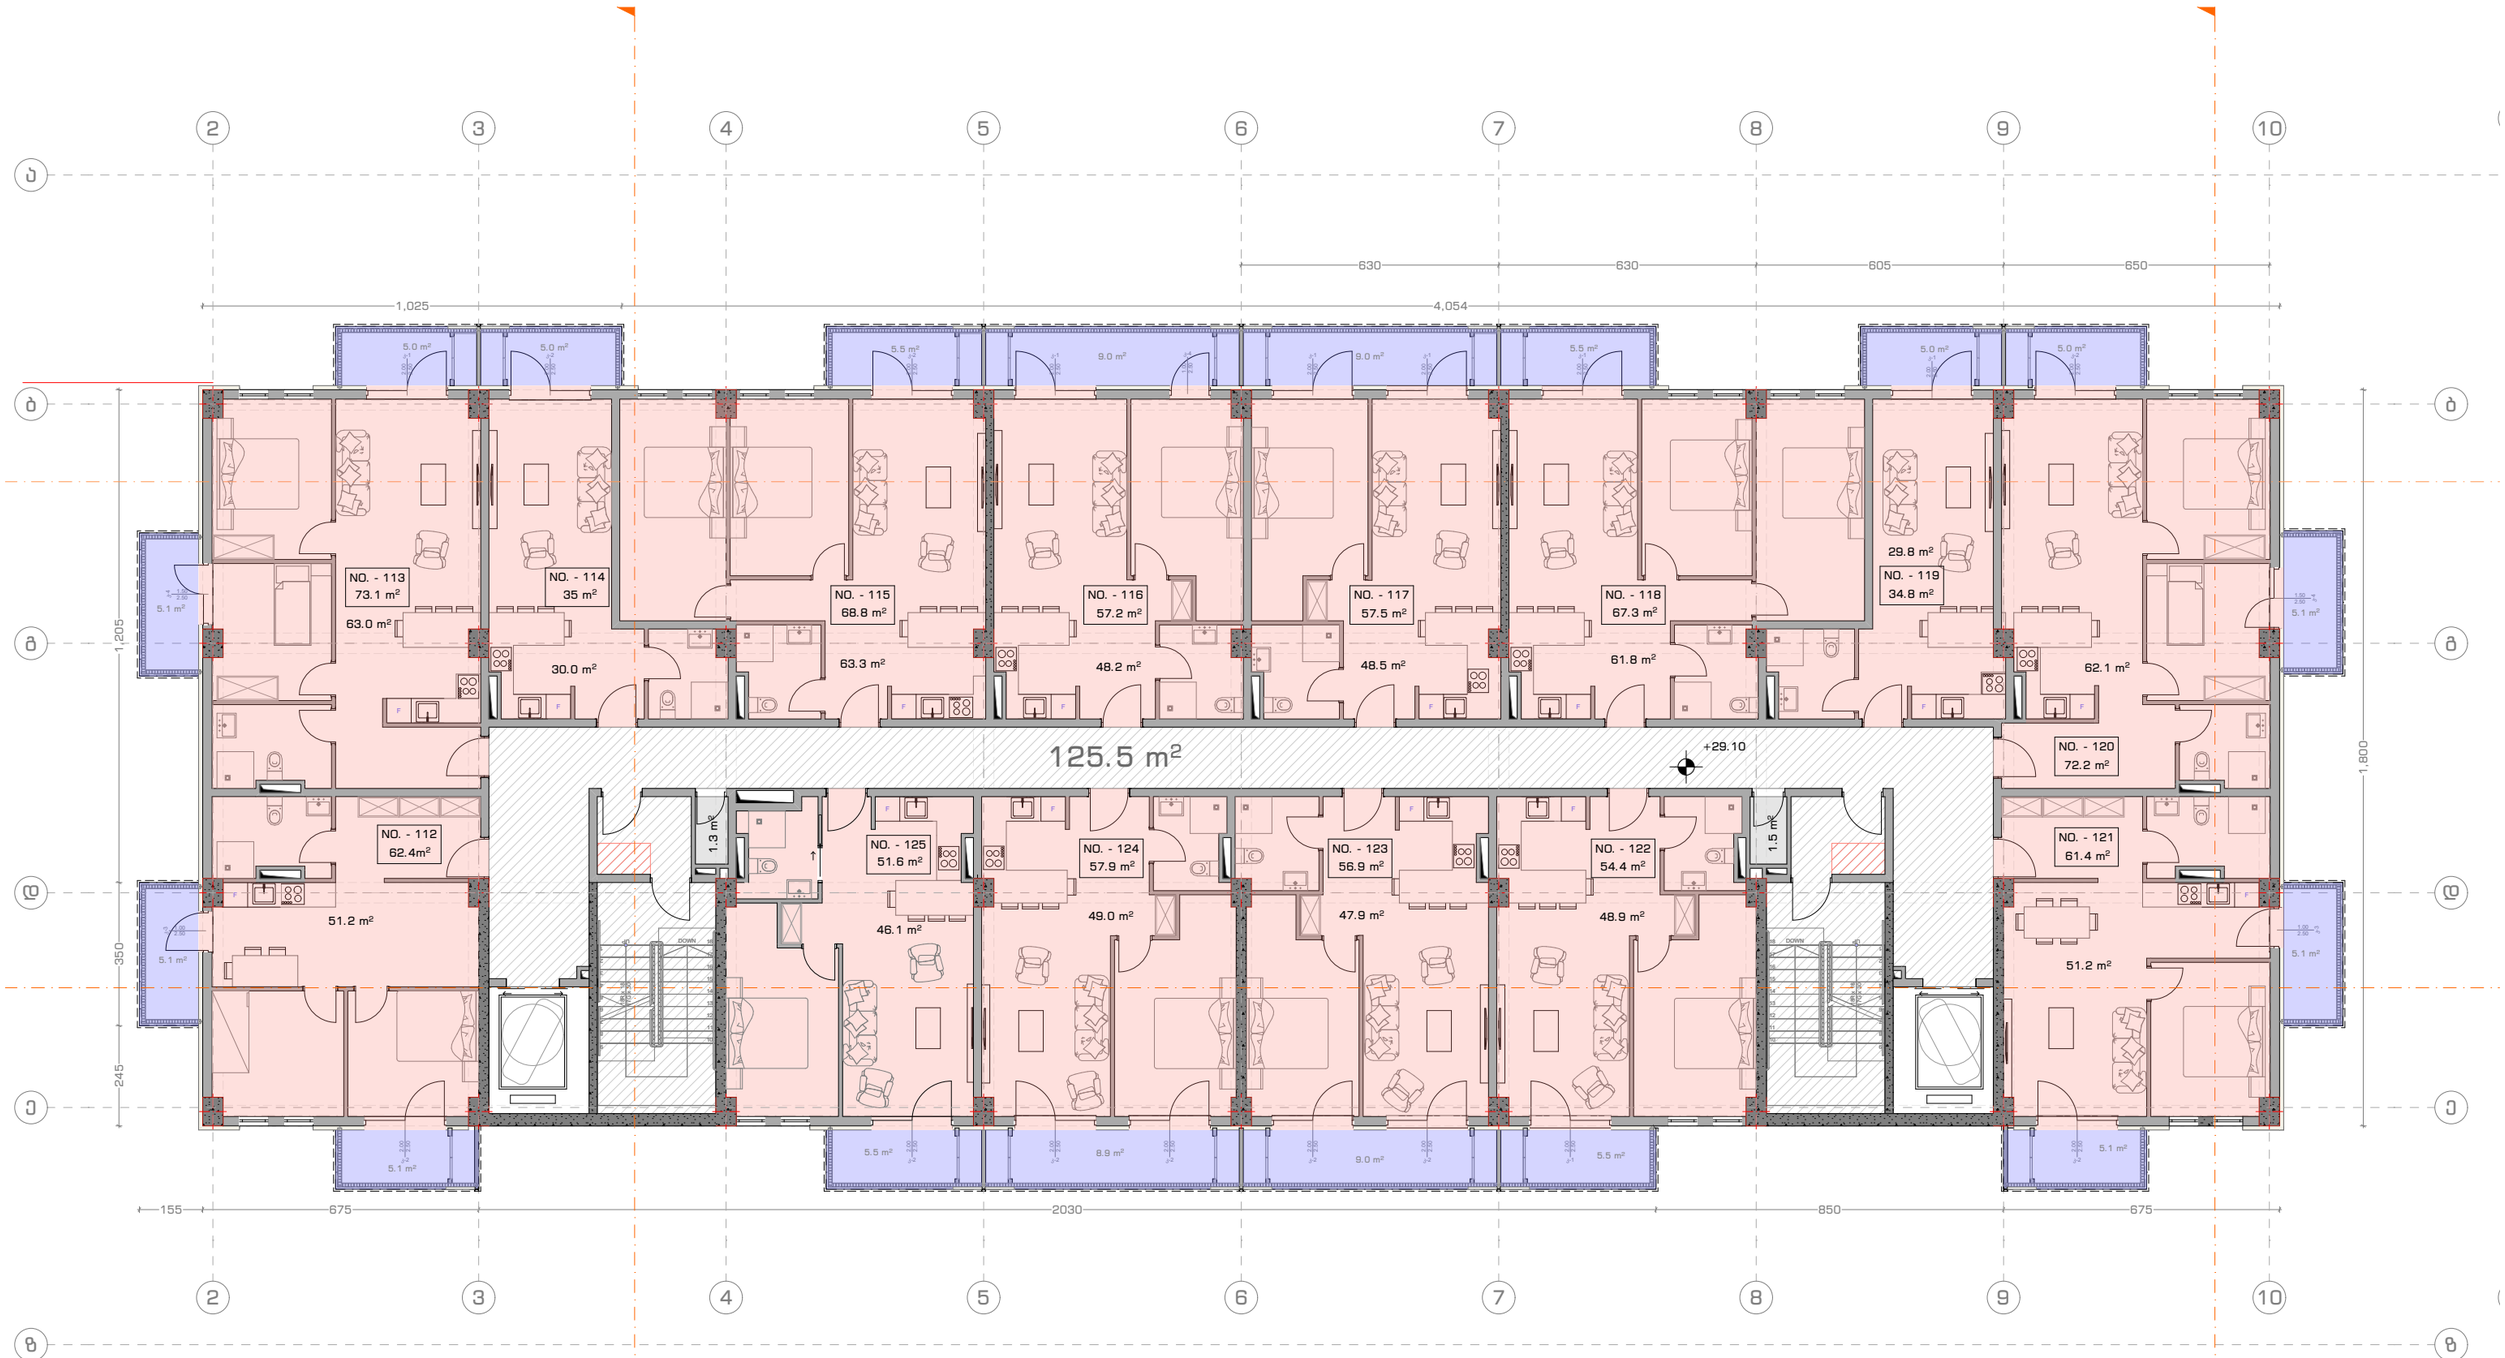


| პროექტის დასახელება | ექსპლიკაცია |
|---|---|
| მრავალბინიანი საცხოვრებელი სახლი | |
| **მისამართი:** | |
| ქ. თბილისი, ელენე ვირსალაძის I ჩიხი N3,N3ა, N3-ის მიმდებარედ, N1, N1ა, ელენე ვირსალაძის ქუჩა N8, N8ა, N12, N12-ის მიმდებარედ. ს/კ 01.17.14.010.017 | |

| | |
|---|---|
| მიწა | |
| კედელი | |
| კოლონა | |
| საკადასტრო საზღვარი | |
| ღერძის ხაზი | |
| ჭრილის ხაზი | |
| ±0.00 = 385.9 | |

| პროექტის ავტორი: | | ნახაზის დასახელება | |
|---|---|---|---|
| მთ. არქიტექტორი | გ. ჯანიაშვილი | VIII სართულის გეგმა | |
| არქიტექტორი | ლ. აბულაძე | გვერდის ზომა | A3 |
| 3D ვიზუალიზაცია | ლ. მიქაძე | თარიღი | 17/04/2025 |


ARCHITECTURAL COMPANY
ID: # 404544962
TEL.: (+995 ) 577 133 42
E-mail: info@aks.ge
Abuladze & Kemularia Solutions

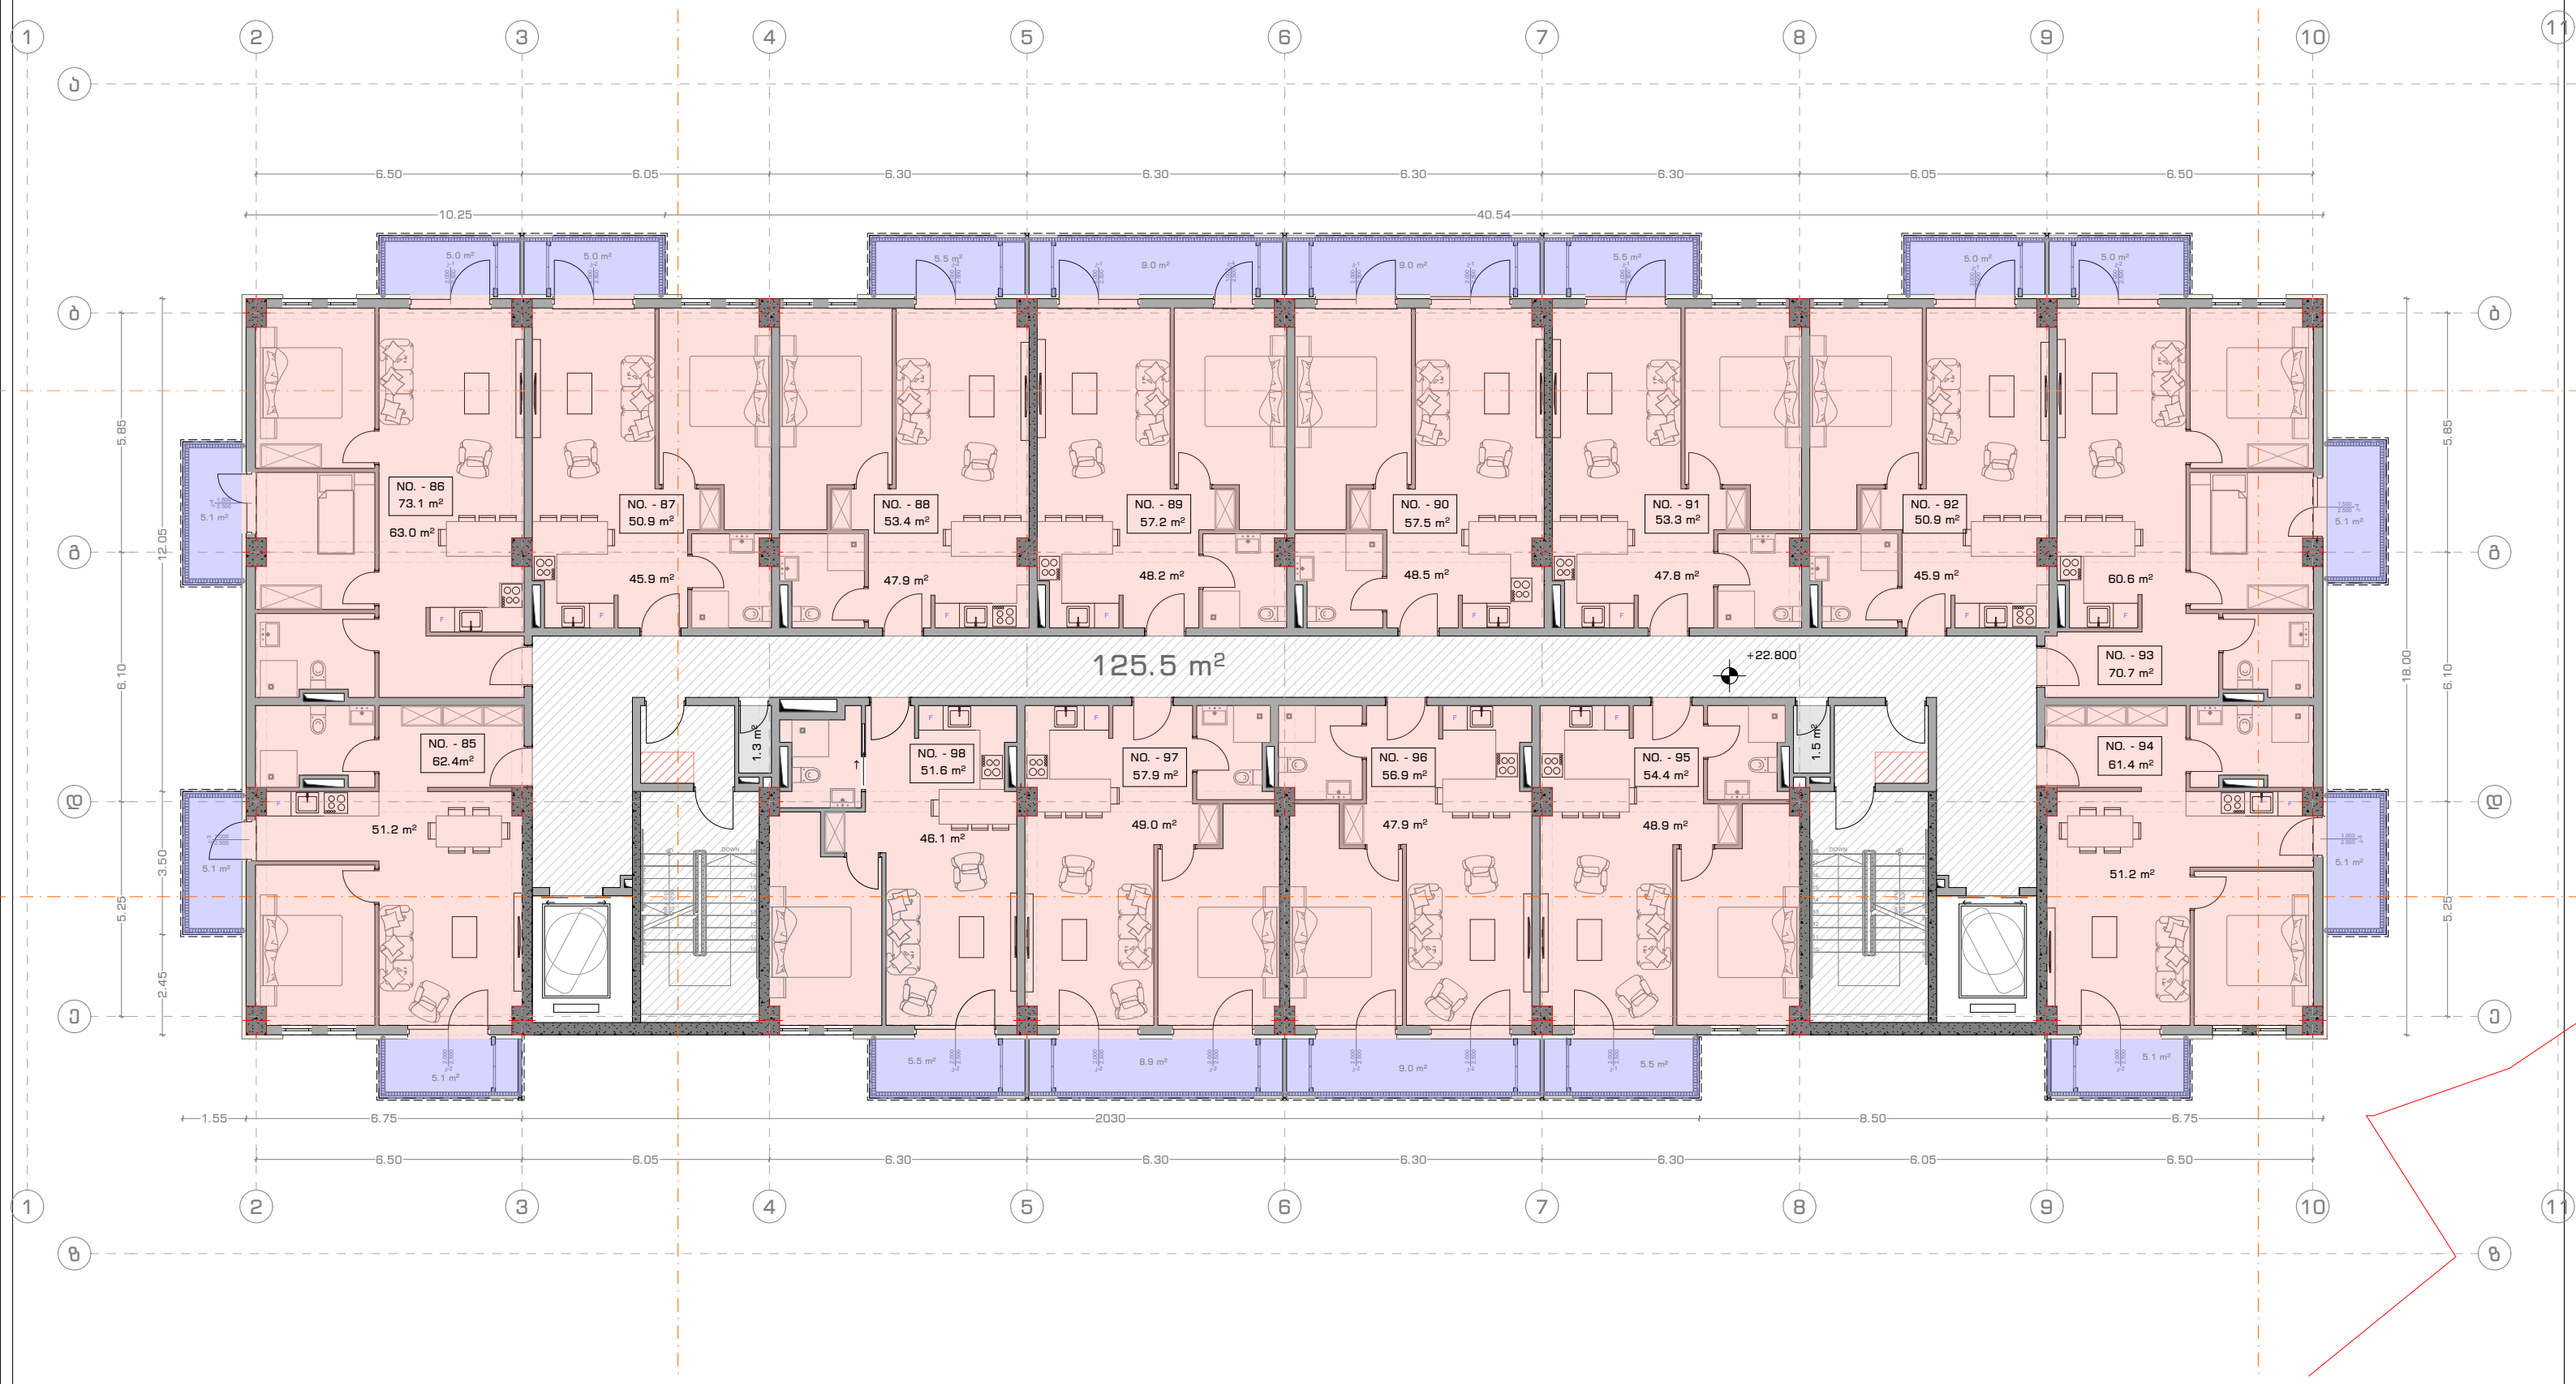


| | | | |
|---|---|---|---|
| პროექტის დასახელება | ექსპლიკაცია | მიწა | |
| მრავალბინიანი საცხოვრებელი სახლი | | კედელი | |
| მისამართი: | | კოლონა | |
| ქ. თბილისი, ელენე ვირსალაძის I ჩიხი N3,N3ა, N3-ის მიმდებარედ, N1, N1ა, ელენე ვირსალაძის ქუჩა N8, N8ა, N12, N12-ის მიმდებარედ. ს/კ 01.17.14.010.017 | | საკადასტრო საზღვარი | |
| | | ღერძის ხაზი | |
| | | ჭრილის ხაზი | |
| | | ±0.00 = 385.9 | |

| პროექტის ავტორი: | | ნახაზის დასახელება | |
|---|---|---|---|
| მთ. არქიტექტორი | გ. ჯანიაშვილი | VII სართულის გეგმა | |
| არქიტექტორი | ლ. აბულაძე | გვერდის ზომა | A3 |
| 3D ვიზუალიზაცია | ლ. მიქაძე | თარიღი | 17/04/2025 |

ARCHITECTURAL COMPANY
ID: # 404544962
TEL.: (+995 ) 577 133 42
E-mail: info@aks.ge
Abuladze & Kemularia Solutions

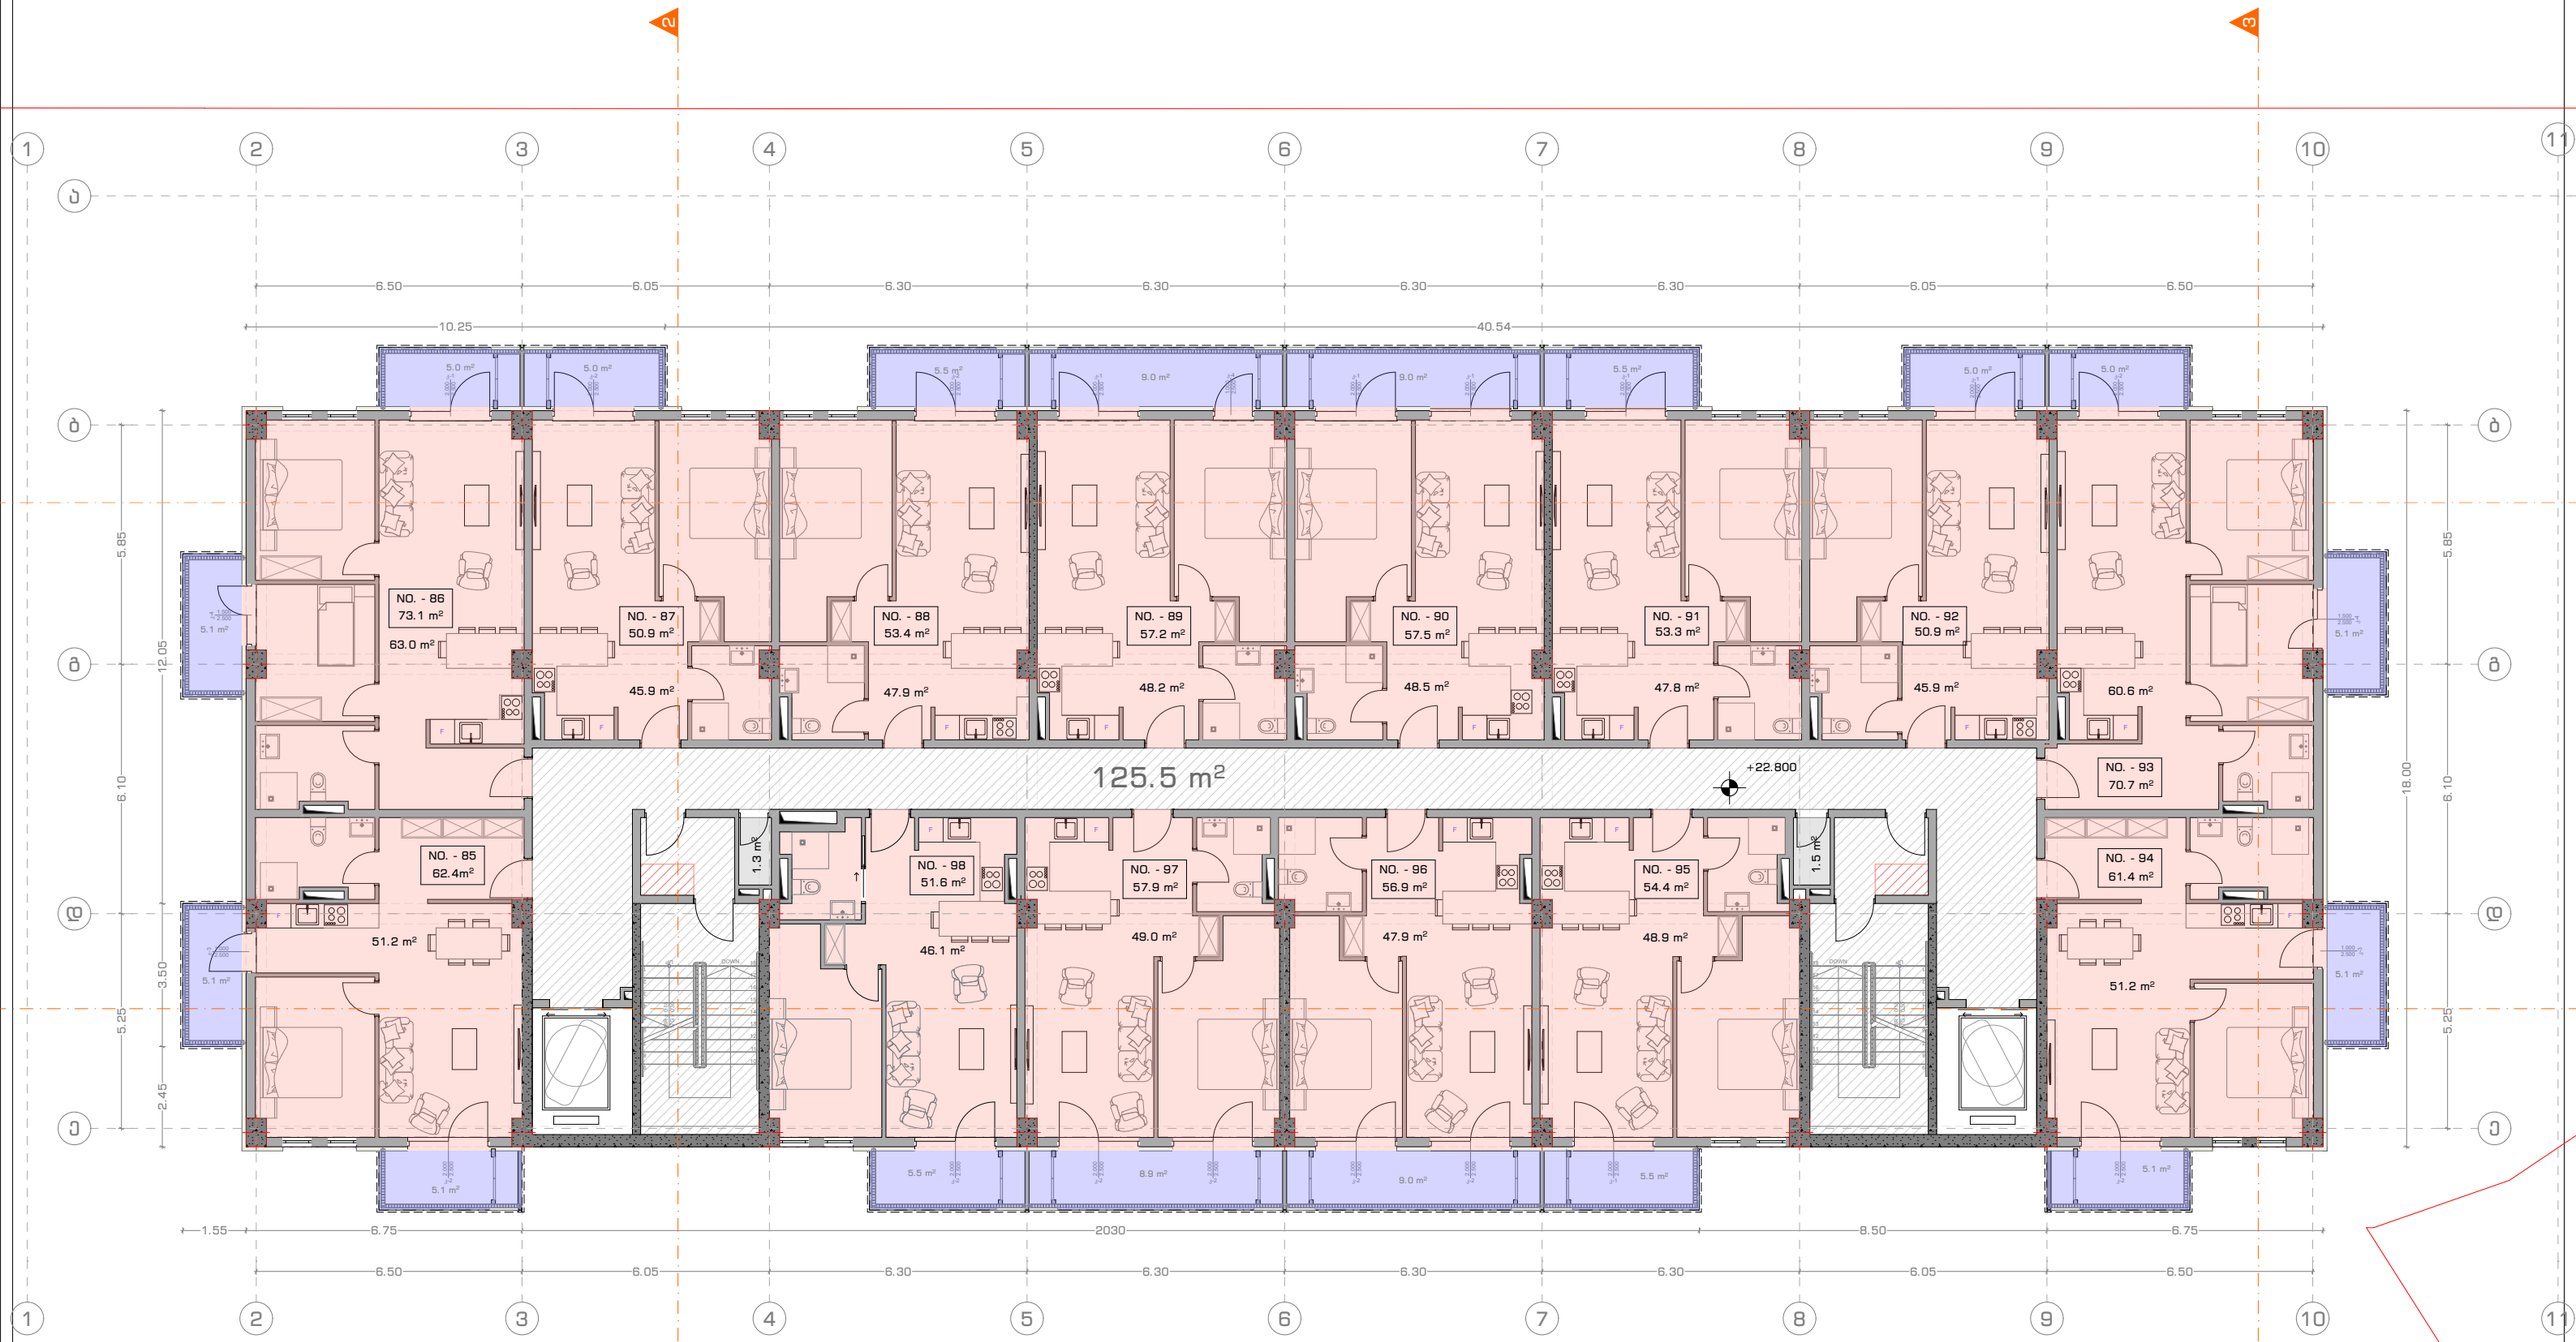


| პროექტის დასახელება | ექსპლიკაცია |
|---|---|
| მრავალბინიანი საცხოვრებელი სახლი | |
| **მისამართი:** | |
| ქ. თბილისი, ელენე ვირსალაძის I ჩიხი N3,N3ა, N3-ის მიმდებარედ, N1, N1ა, ელენე ვირსალაძის ქუჩა N8, N8ა, N12, N12-ის მიმდებარედ. ს/კ 01.17.14.010.017 | |

| | |
|---|---|
| მიწა | |
| კედელი | |
| კოლონა | |
| საკადასტრო საზღვარი | |
| ღერძის ხაზი | |
| ჭრილის ხაზი | |
| ±0.00 = 385.9 | |

| პროექტის ავტორი: | | ნახაზის დასახელება | |
|---|---|---|---|
| მთ. არქიტექტორი | გ. ჯანიაშვილი | VI სართულის გეგმა | |
| არქიტექტორი | ლ. აბულაძე | გვერდის ზომა | A3 |
| 3D ვიზუალიზაცია | ლ. მიქაძე | თარიღი | 17/04/2025 |


ARCHITECTURAL COMPANY
ID: # 404544962
TEL.: (+995 ) 577 133 42
E-mail: info@aks.ge
Abuladze & Kemularia Solutions

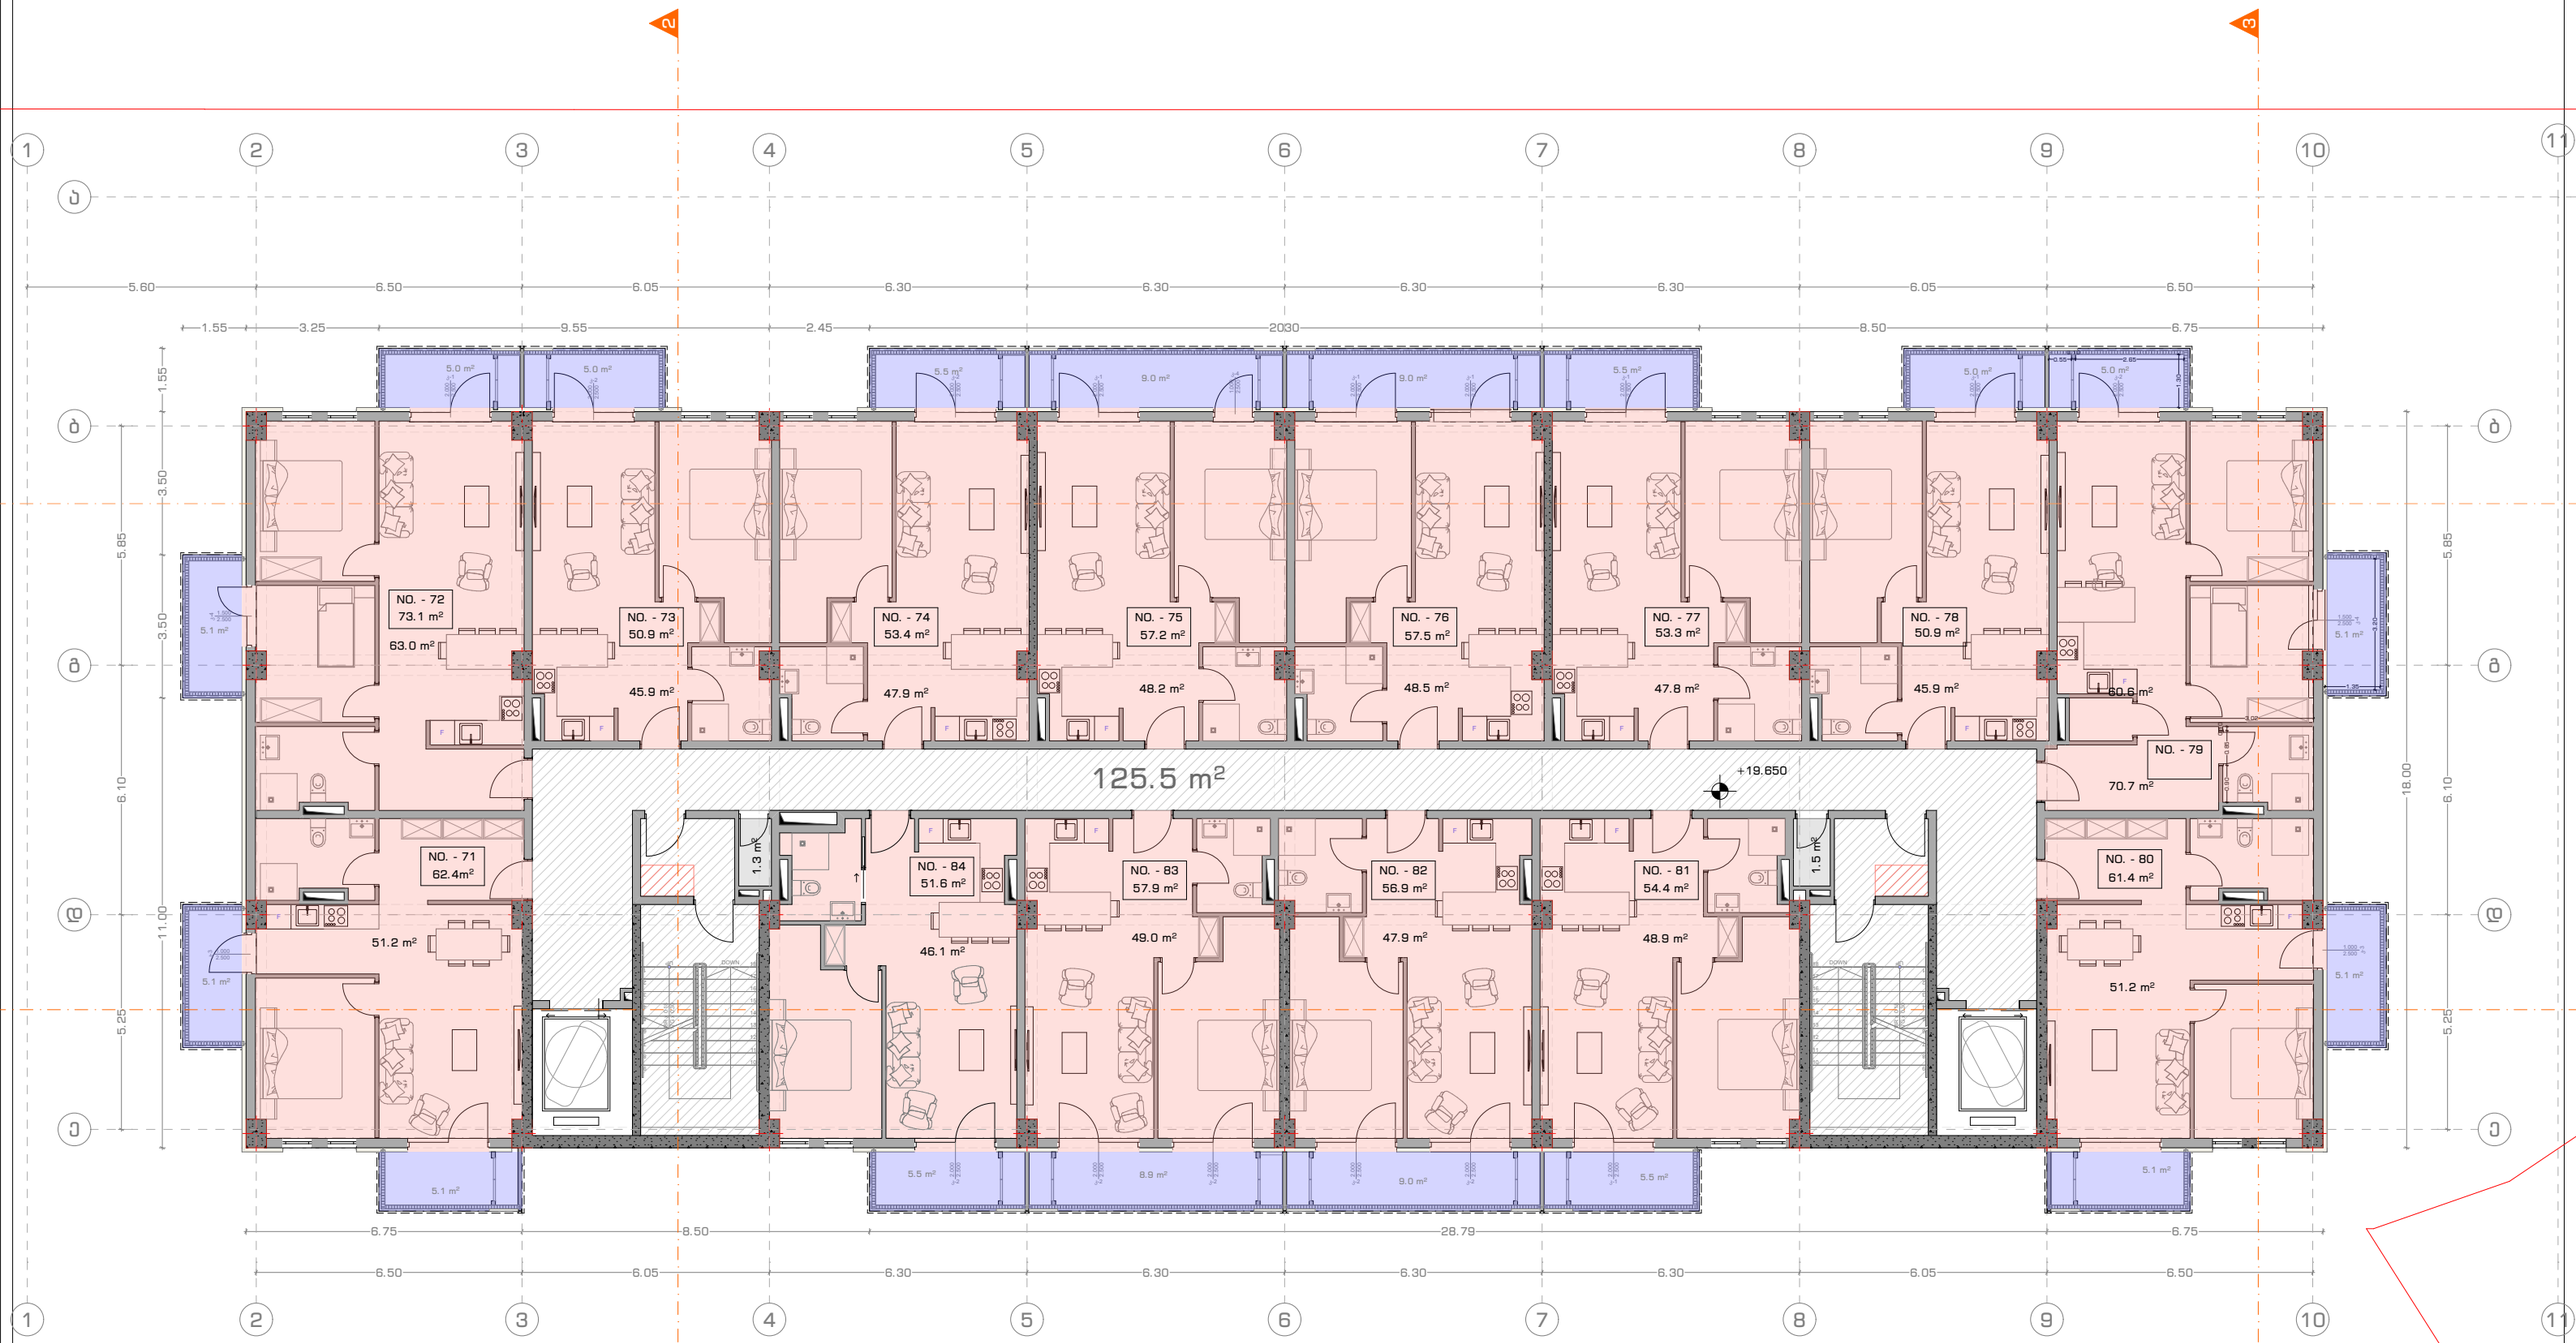


| პროექტის დასახელება | ექსპლიკაცია |
|---|---|
| მრავალბინიანი საცხოვრებელი სახლი | |
| **მისამართი:** | |
| ქ. თბილისი, ელენე ვირსალაძის I ჩიხი N3,N3ა, N3-ის მიმდებარედ, N1, N1ა, ელენე ვირსალაძის ქუჩა N8, N8ა, N12, N12-ის მიმდებარედ. ს/კ 01.17.14.010.017 | |

| | |
|---|---|
| მიწა | |
| კედელი | |
| კოლონა | |
| საკადასტრო საზღვარი | |
| ღერძის ხაზი | |
| ჭრილის ხაზი | |
| ±0.00 = 385.9 | |

| პროექტის ავტორი: | | ნახაზის დასახელება | |
|---|---|---|---|
| მთ. არქიტექტორი | გ. ჯანიაშვილი | V სართულის გეგმა | |
| არქიტექტორი | ლ. აბულაძე | გვერდის ზომა | A3 |
| 3D ვიზუალიზაცია | ლ. მიქაძე | თარიღი | 17/04/2025 |


ARCHITECTURAL COMPANY
ID: # 404544962
TEL.: (+995 ) 577 133 42
E-mail: info@aks.ge
Abuladze & Kemularia Solutions

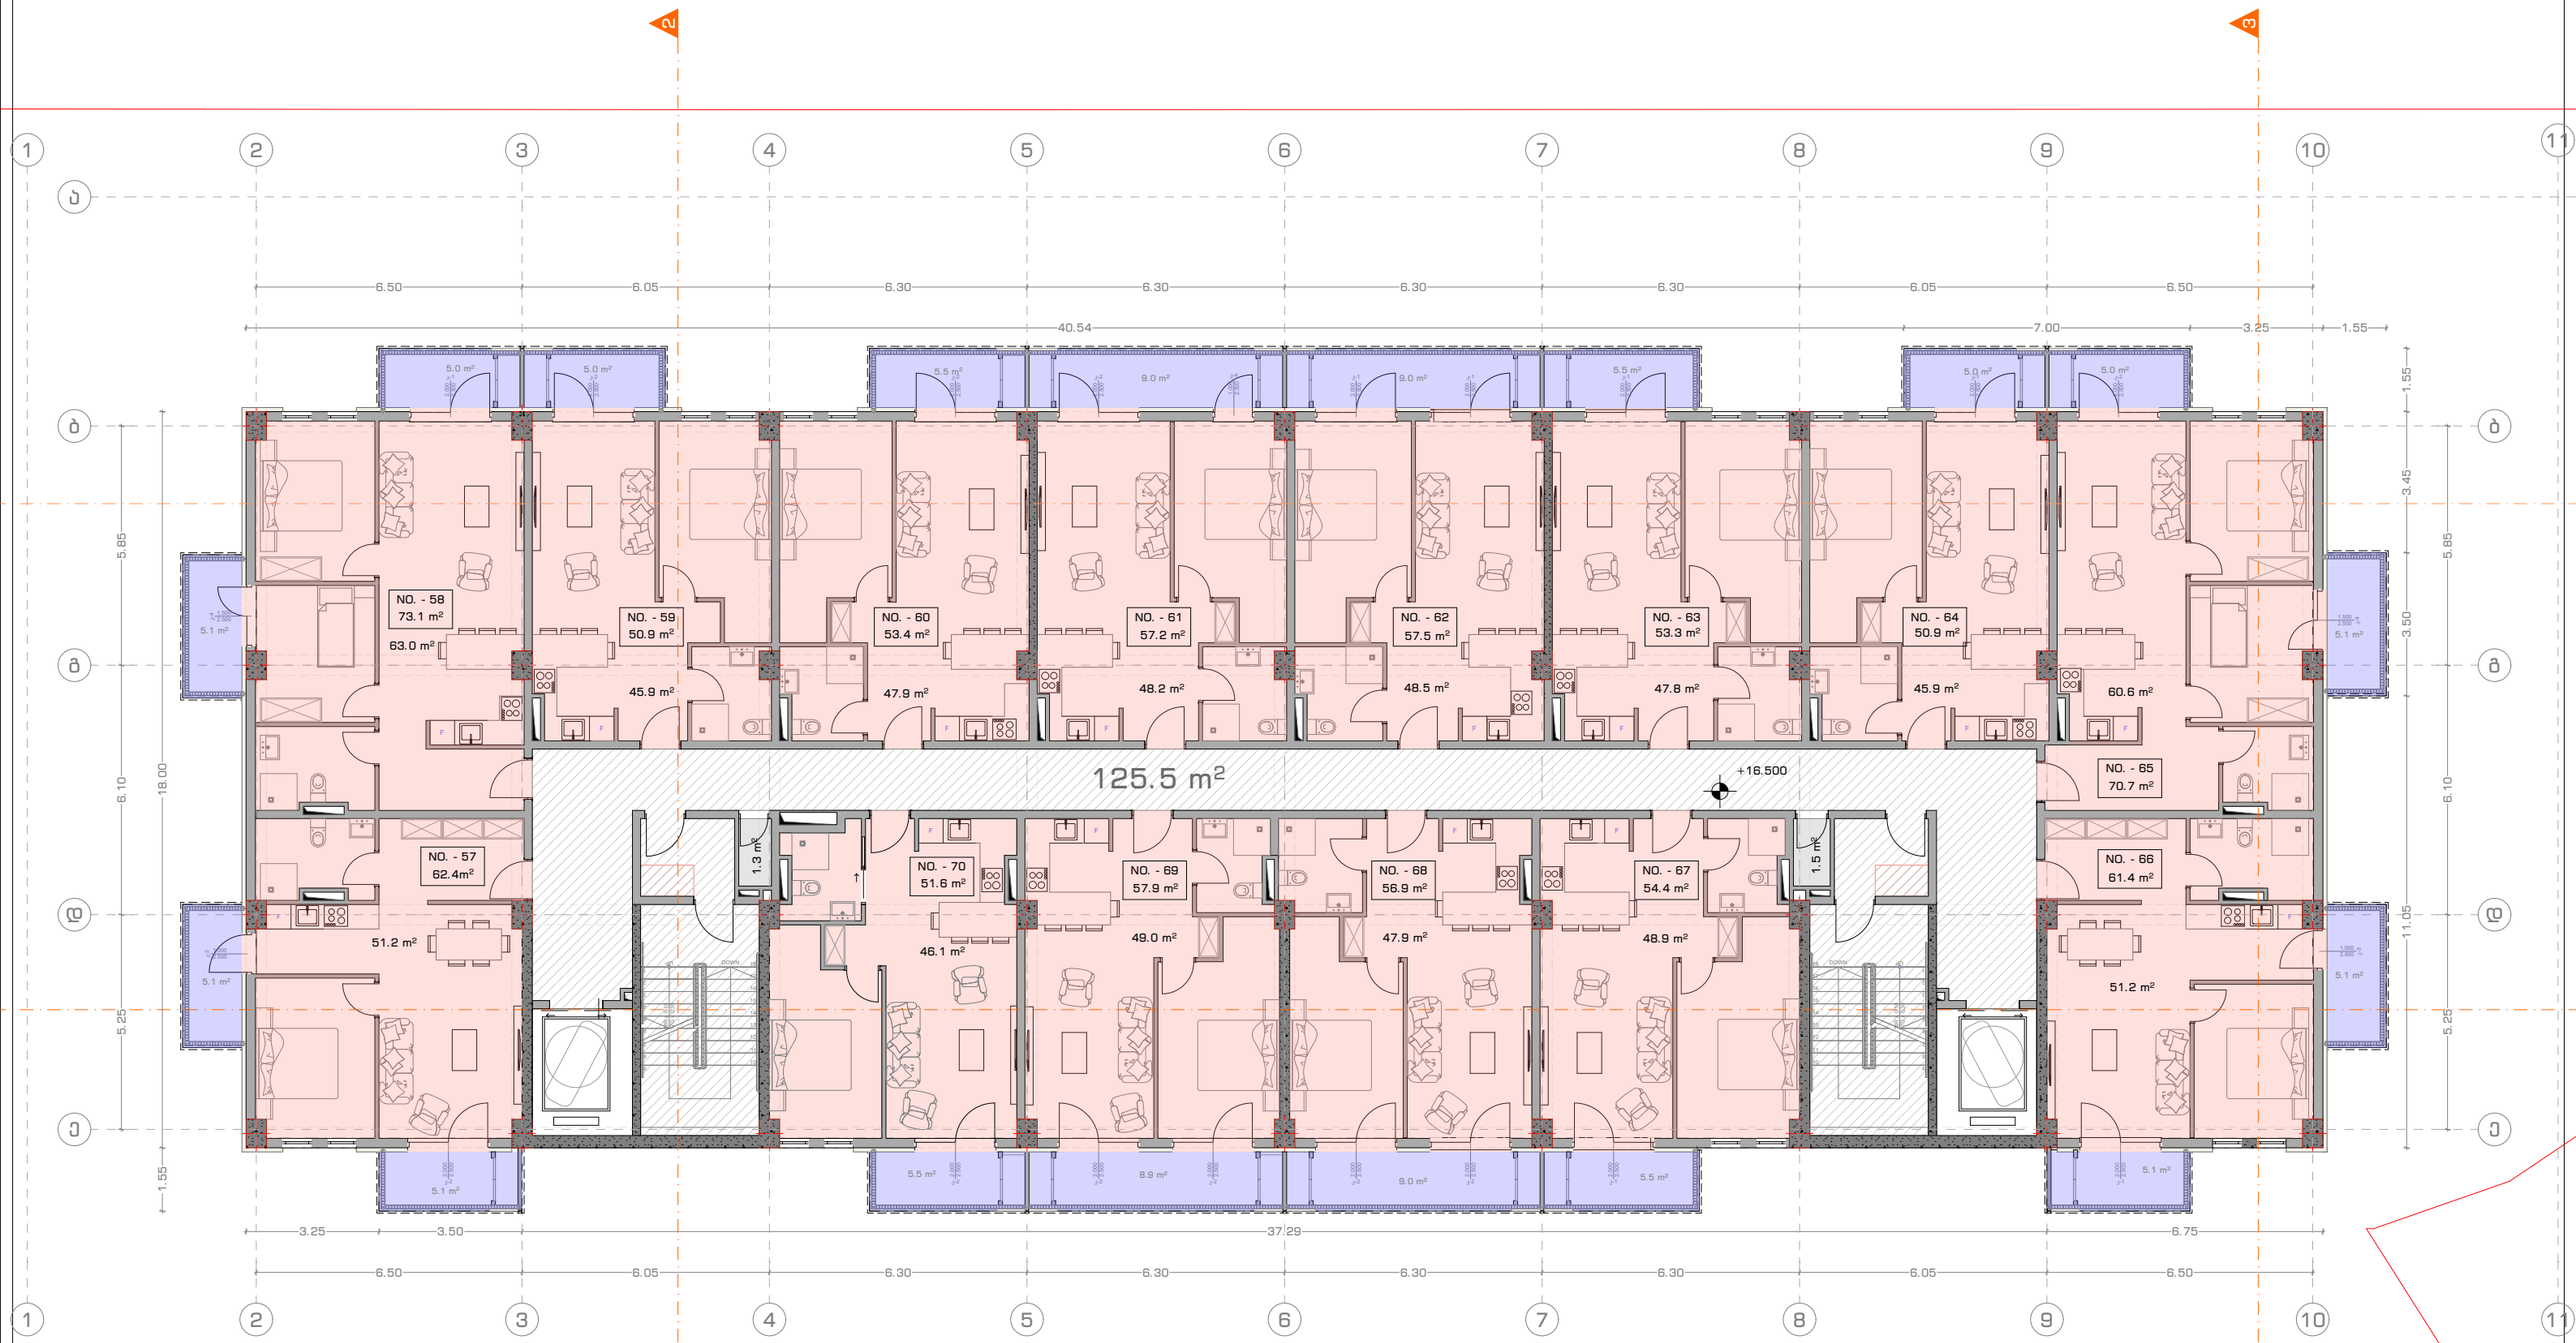


| პროექტის დასახელება | ექსპლიკაცია |
|---|---|
| მრავალბინიანი საცხოვრებელი სახლი | |
| **მისამართი:** | |
| ქ. თბილისი, ელენე ვირსალაძის I ჩიხი N3,N3ა, N3-ის მიმდებარედ, N1, N1ა, ელენე ვირსალაძის ქუჩა N8, N8ა, N12, N12-ის მიმდებარედ. ს/კ 01.17.14.010.017 | |

| | |
|---|---|
| მიწა | |
| კედელი | |
| კოლონა | |
| საკადასტრო საზღვარი | |
| ღერძის ხაზი | |
| ჭრილის ხაზი | |
| ±0.00 = 385.9 | |

| პროექტის ავტორი: | | ნახაზის დასახელება | |
|---|---|---|---|
| მთ. არქიტექტორი | გ. ჯანიაშვილი | IV სართულის გეგმა | |
| არქიტექტორი | ლ. აბულაძე | გვერდის ზომა | A3 |
| 3D ვიზუალიზაცია | ლ. მიქაძე | თარიღი | 17/04/2025 |

ARCHITECTURAL COMPANY
ID: # 404544962
TEL.: (+995 ) 577 133 42
E-mail: info@aks.ge
Abuladze & Kemularia Solutions

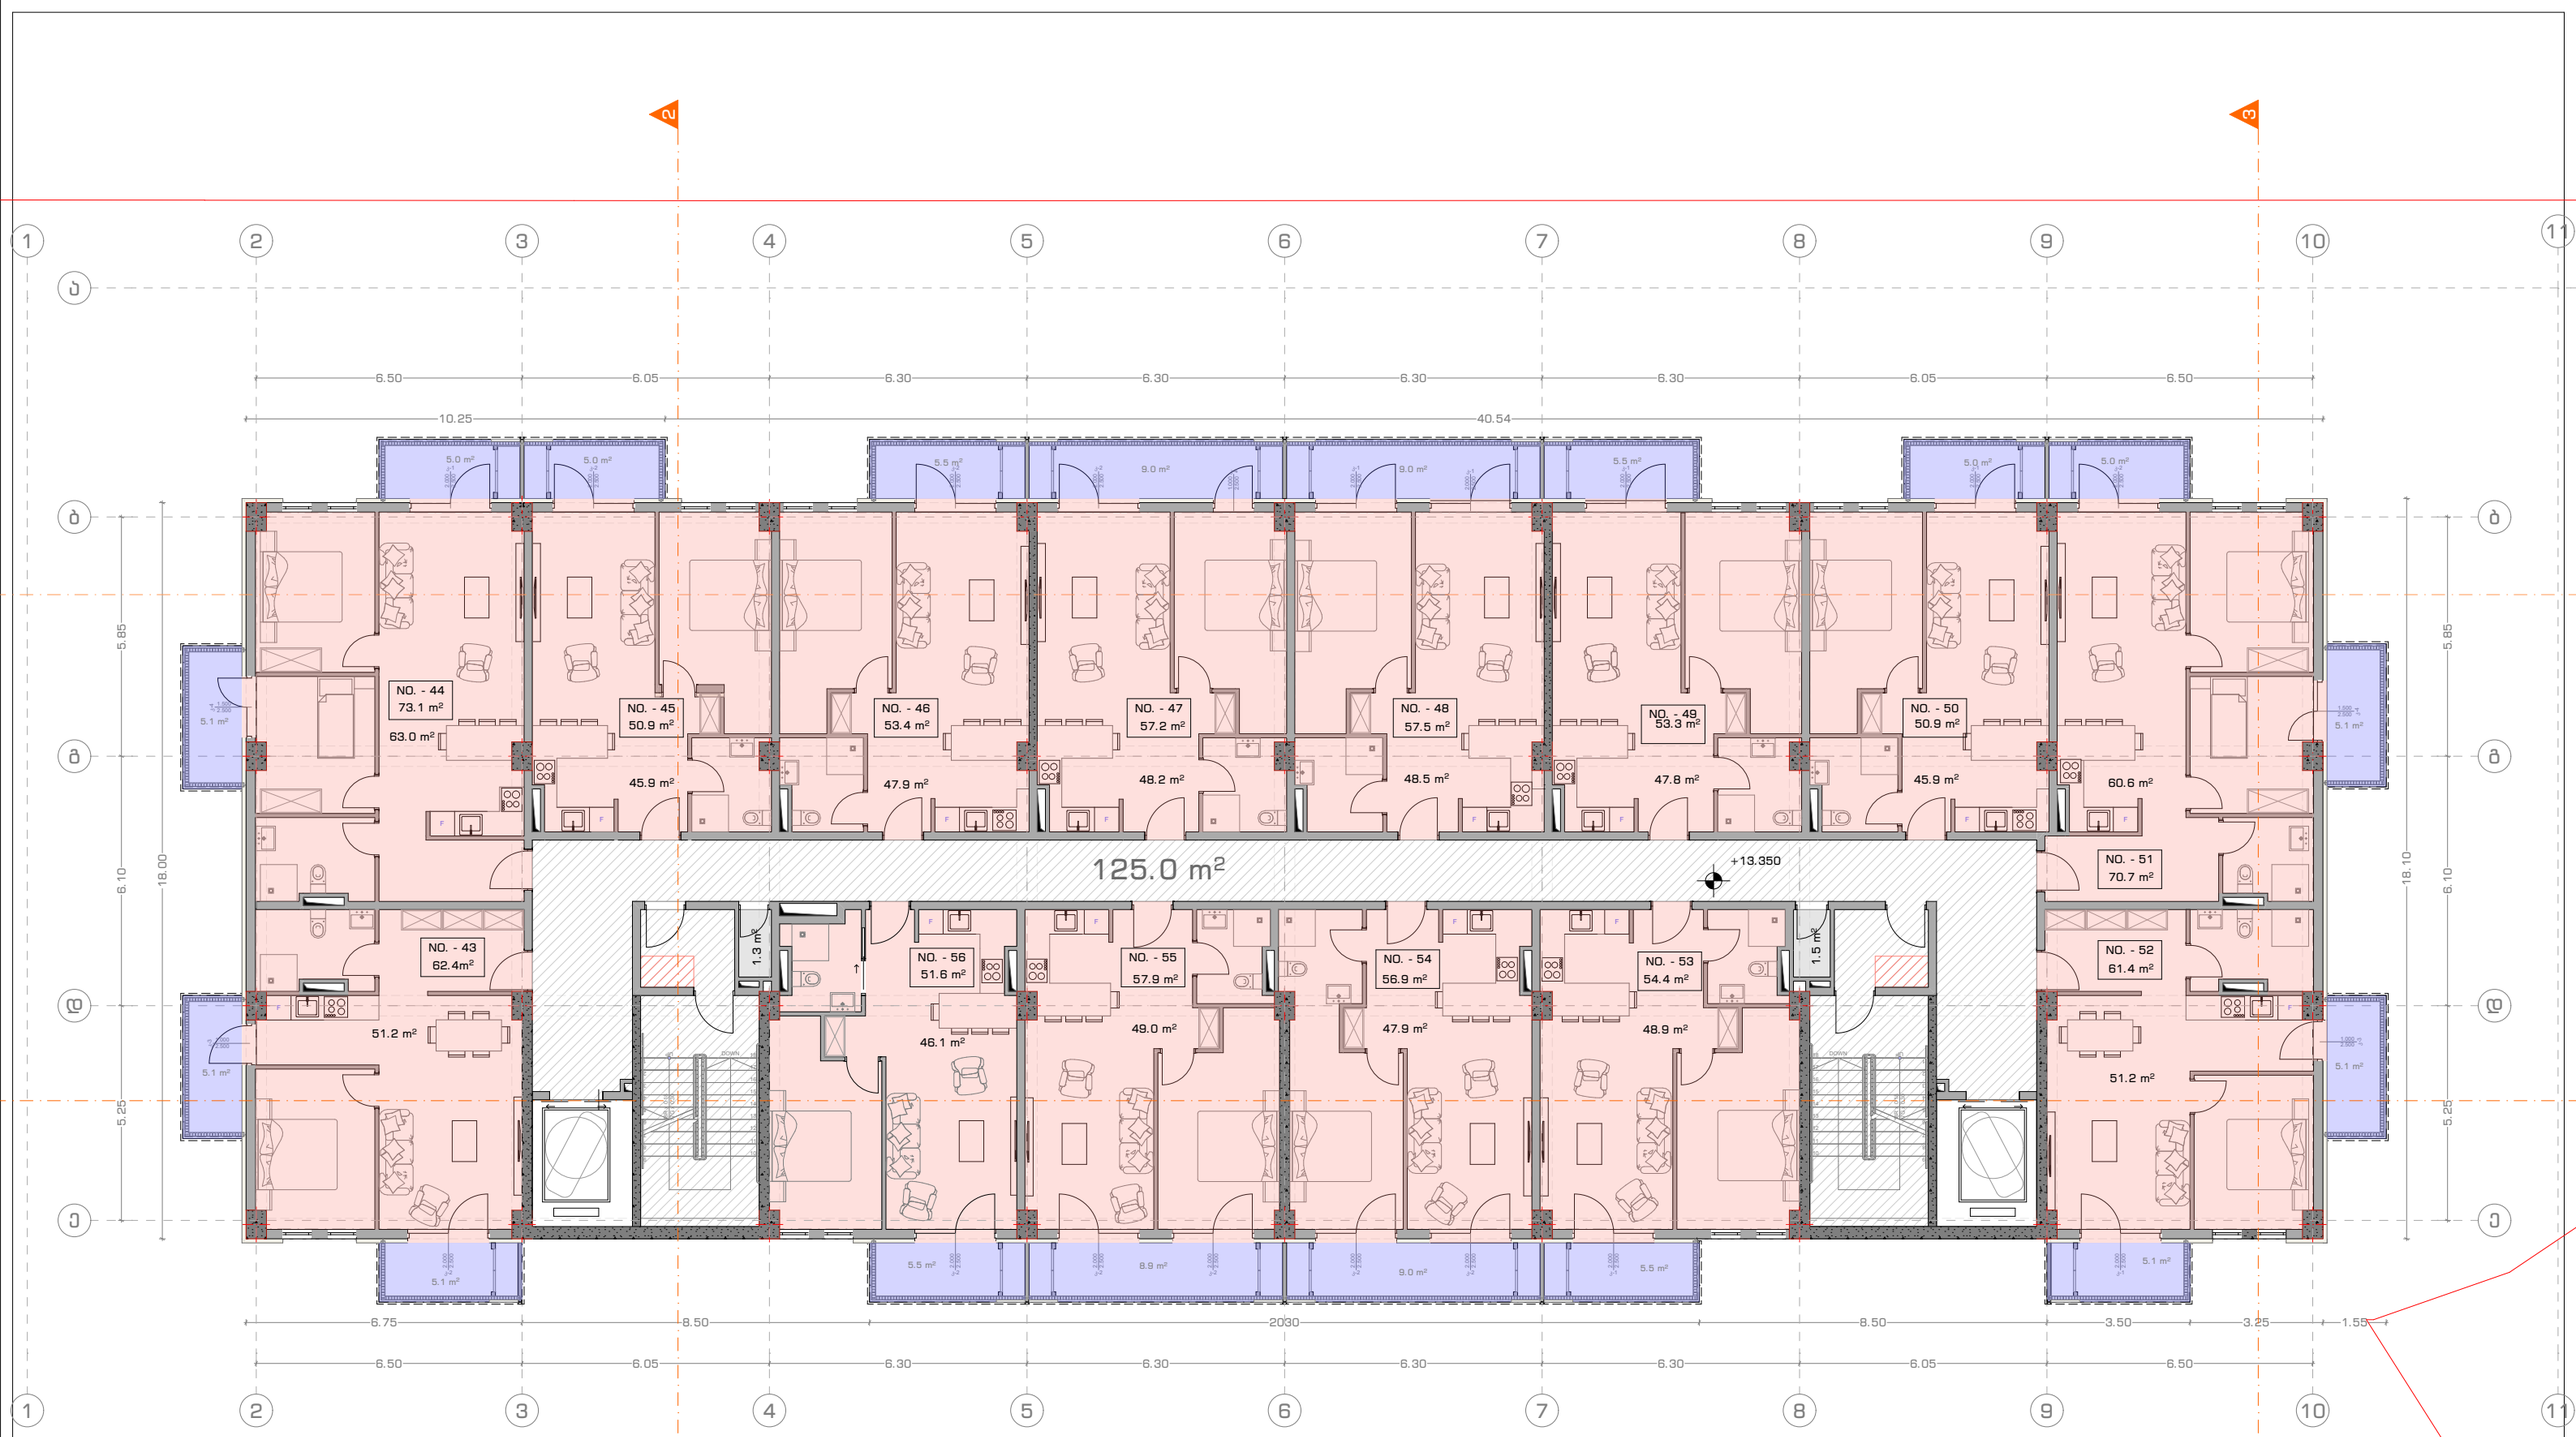


| პროექტის დასახელება | ექსპლიკაცია |
|---|---|
| მრავალბინიანი საცხოვრებელი სახლი | |
| **მისამართი:** | |
| ქ. თბილისი, ელენე ვირსალაძის I ჩიხი N3,N3ა, N3-ის მიმდებარედ, N1, N1ა, ელენე ვირსალაძის ქუჩა N8, N8ა, N12, N12-ის მიმდებარედ. ს/კ 01.17.14.010.017 | |

| | |
|---|---|
| მიწა | |
| კედელი | |
| კოლონა | |
| საკადასტრო საზღვარი | |
| ღერძის ხაზი | |
| ჭრილის ხაზი | |
| ±0.00 = 385.9 | |

| პროექტის ავტორი: | | ნახაზის დასახელება | |
|---|---|---|---|
| მთ. არქიტექტორი | გ. ჯანიაშვილი | III სართულის გეგმა | |
| არქიტექტორი | ლ. აბულაძე | გვერდის ზომა | A3 |
| 3D ვიზუალიზაცია | ლ. მიქაძე | თარიღი | 17/04/2025 |

ARCHITECTURAL COMPANY
ID: # 404544962
TEL.: (+995 ) 577 133 42
E-mail: info@aks.ge
Abuladze & Kemularia Solutions

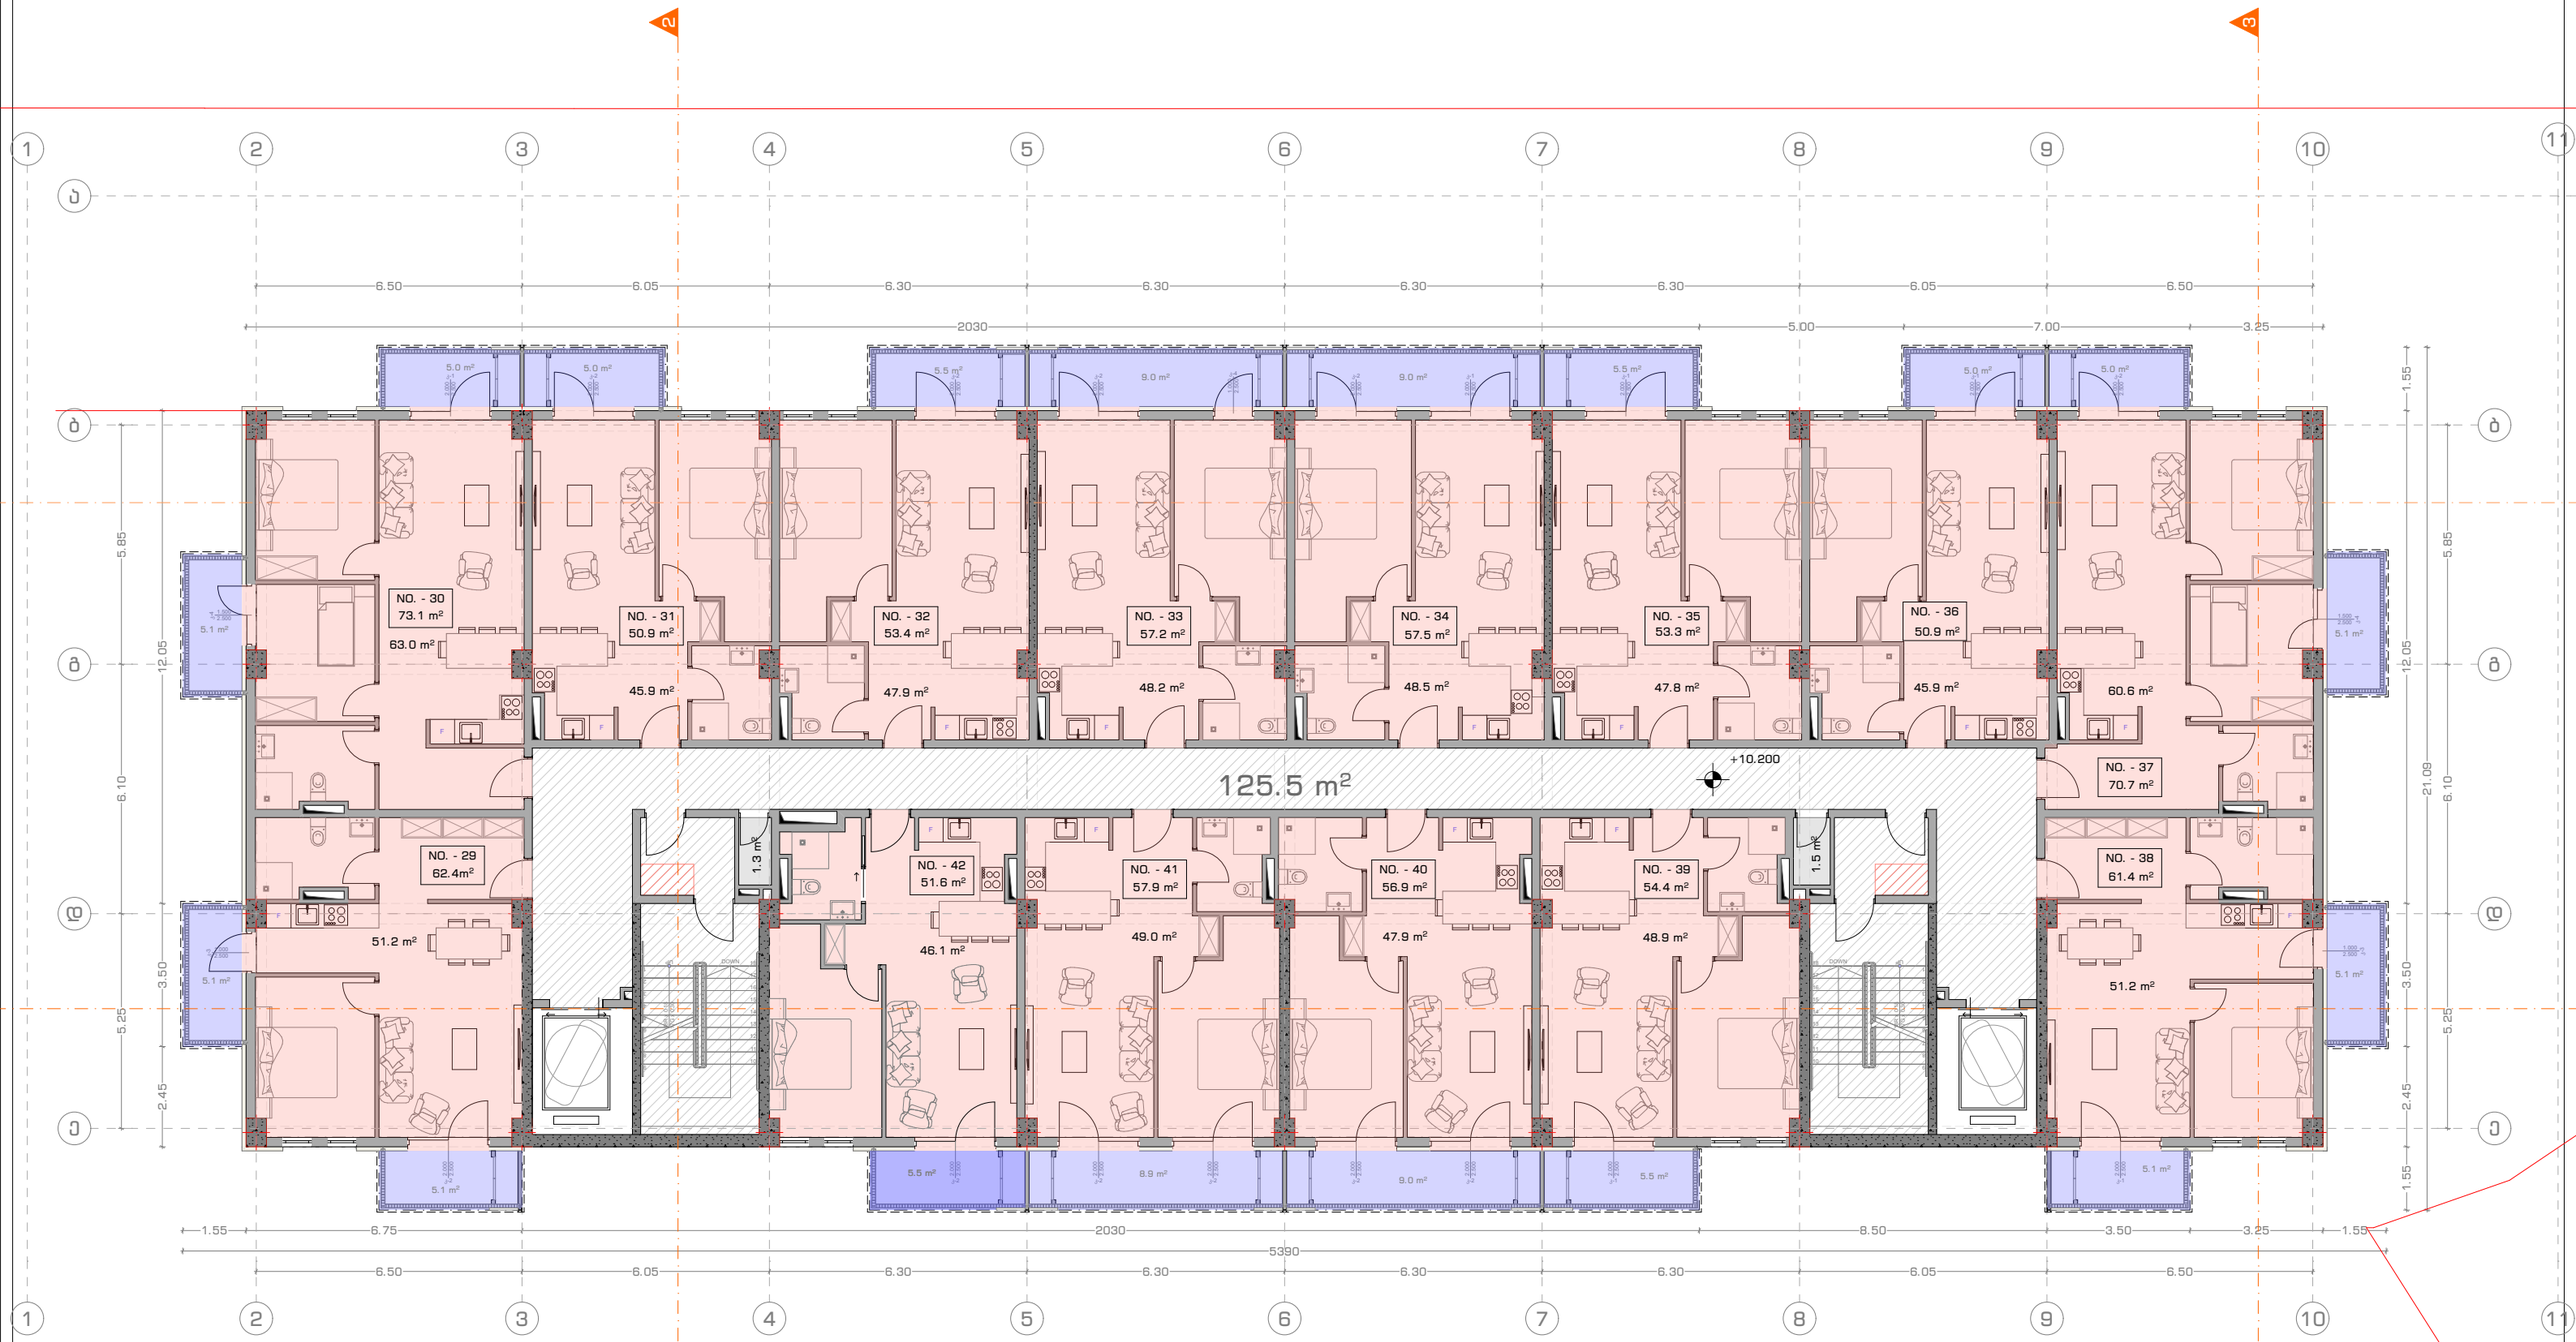


| პროექტის დასახელება | ექსპლიკაცია |
|---|---|
| მრავალბინიანი საცხოვრებელი სახლი | |
| **მისამართი:** | |
| ქ. თბილისი, ელენე ვირსალაძის I ჩიხი N3,N3ა, N3-ის მიმდებარედ, N1, N1ა, ელენე ვირსალაძის ქუჩა N8, N8ა, N12, N12-ის მიმდებარედ. ს/კ 01.17.14.010.017 | |

მიწა
კედელი
კოლონა
საკადასტრო საზღვარი
ღერძის ხაზი
ჭრილის ხაზი
±0.00 = 385.9

| პროექტის ავტორი: | | ნახაზის დასახელება | |
|---|---|---|---|
| მთ. არქიტექტორი | გ. ჯანიაშვილი | II სართულის გეგმა | |
| არქიტექტორი | ლ. აბულაძე | გვერდის ზომა | A3 |
| ვიზუალიზაცია | ლ. მიქაძე | თარიღი | 17/04/2025 |

ARCHITECTURAL COMPANY
ID: # 404544962
TEL.: (+995) 577 133 42
E-mail: info@aks.ge
Abuladze & Kemularia Solutions

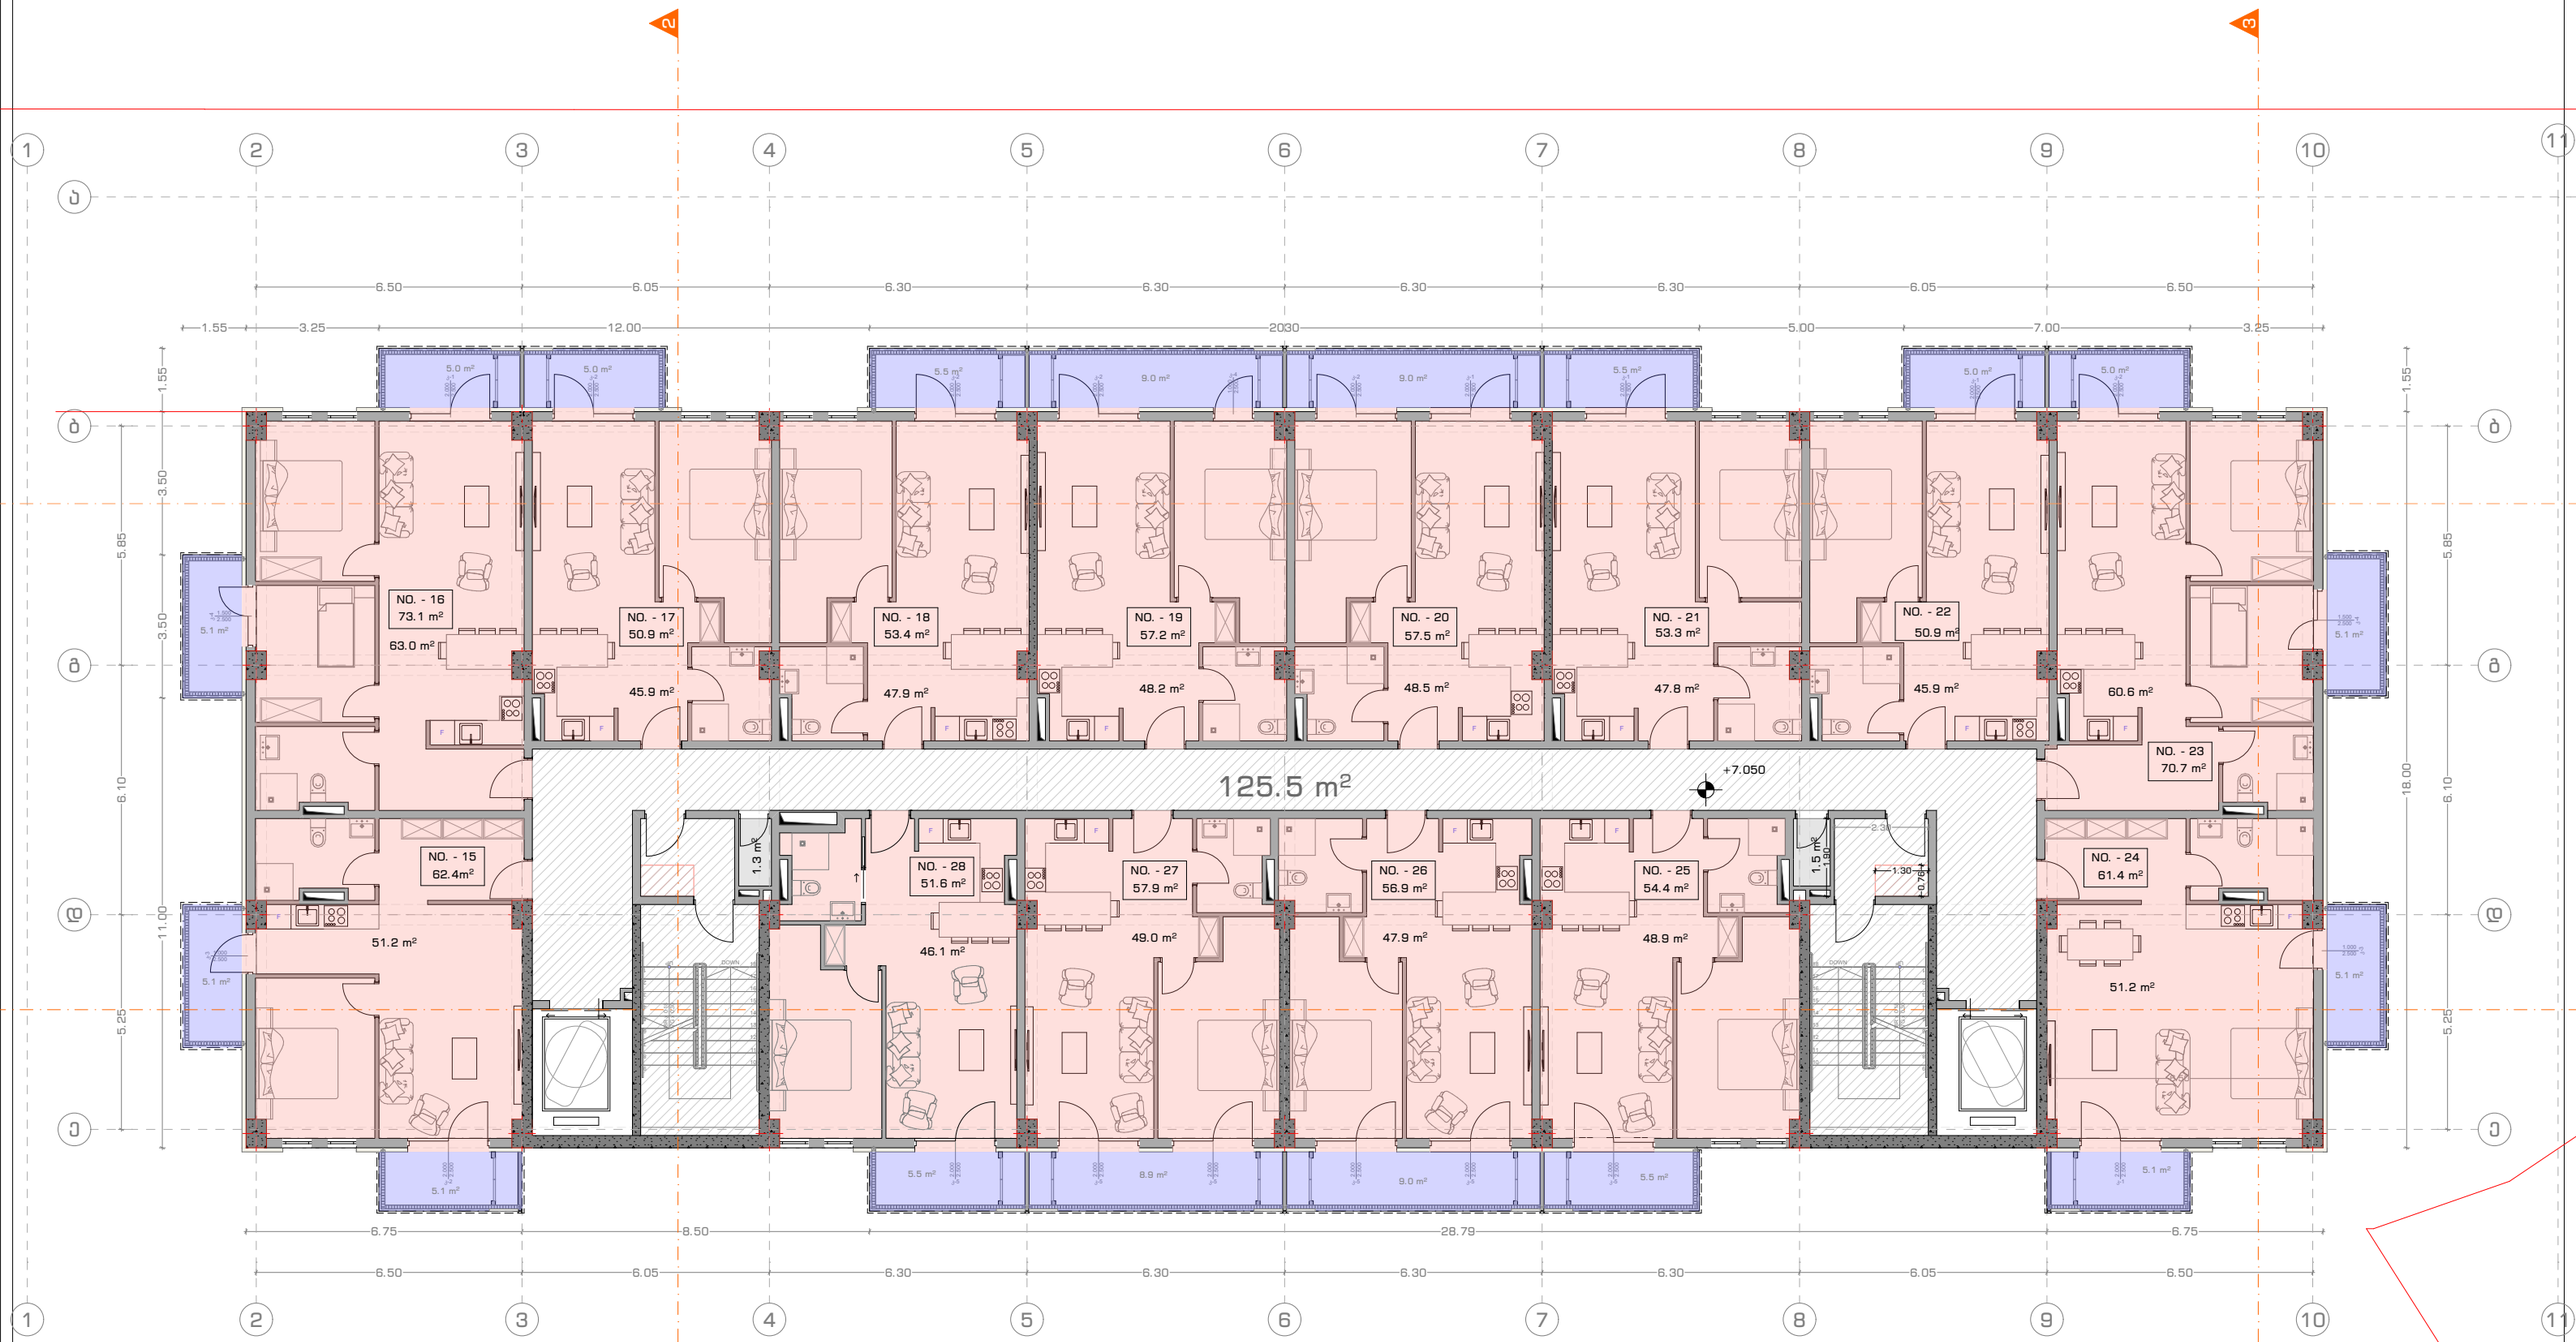


| პროექტის დასახელება | ექსპლიკაცია |
|---|---|
| მრავალბინიანი საცხოვრებელი სახლი | |
| **მისამართი:** | |
| ქ. თბილისი, ელენე ვირსალაძის I ჩიხი N3,N3ა, N3-ის მიმდებარედ, N1, N1ა, ელენე ვირსალაძის ქუჩა N8, N8ა, N12, N12-ის მიმდებარედ. ს/კ 01.17.14.010.017 | |

| | |
|---|---|
| მინა | |
| კედელი | |
| კოლონა | |
| საკადასტრო საზღვარი | |
| ღერძის ხაზი | |
| ჭრილის ხაზი | |
| ±0.00 = 385.9 | |

| პროექტის ავტორი: | | ნახაზის დასახელება | |
|---|---|---|---|
| მთ. არქიტექტორი | გ. ჯანიაშვილი | I სართულის გეგმა | |
| არქიტექტორი | ლ. აბულაძე | გვერდის ზომა | A3 |
| 3D ვიზუალიზაცია | ლ. მიქაძე | თარიღი | 17/04/2025 |


ARCHITECTURAL COMPANY
ID: # 404544962
TEL.: (+995 ) 577 133 42
E-mail: info@aks.ge
Abuladze & Kemularia Solutions




| პროექტის დასახელება | ექსპლიკაცია | | პროექტის ავტორი: | | ნახაზის დასახელება | |
|---|---|---|---|---|---|---|
| მრავალბინიანი საცხოვრებელი სახლი | | მინა<br>კედელი<br>კოლონა<br>საკადასტრო საზღვარი<br>ღერძის ხაზი<br>ფრილის ხაზი<br>±0.00 = 385.9 | მთ. არქიტექტორი | გ. ჯანიაშვილი | მინისპირა სართულის გეგმა | 1:150 |
| მისამართი: | ღრუტანიანი ფილები | | არქიტექტორი | ლ. აბულაძე | გვერდის ზომა: A2 | |
| ქ. თბილისი, ელენე ვირსალაძის I ჩიხი N3,N3ა, N3-ის მიმდებარედ, N1, N1ა, ელენე ვირსალაძის ქუჩა N8, N8ა, N12, N12-ის მიმდებარედ. ს/კ 01.17.14.010.017 | | Ground Floor (28) | 3D ვიზუალიზაცია | ლ. მიქაძე | თარიღი: 17/04/2025 | |


ARCHITECTURAL COMPANY
ID: # 404544962
TEL.: (+995 32) 222 24 42
E-mail: info@aks.ge
Abuladze & Kemularia Solutions




| პროექტის დასახელება | ექსპლიკაცია |
|---|---|
| მრავალბინიანი საცხოვრებელი სახლი | |
| **მისამართი:** | |
| ქ. თბილისი, ელენე ვირსალაძის I ჩიხი N3,N3ა, N3-ის მიმდებარედ, N1, N1ა, ელენე ვირსალაძის ქუჩა N8, N8ა, N12, N12-ის მიმდებარედ. ს/კ 01.17.14.010.017 | |

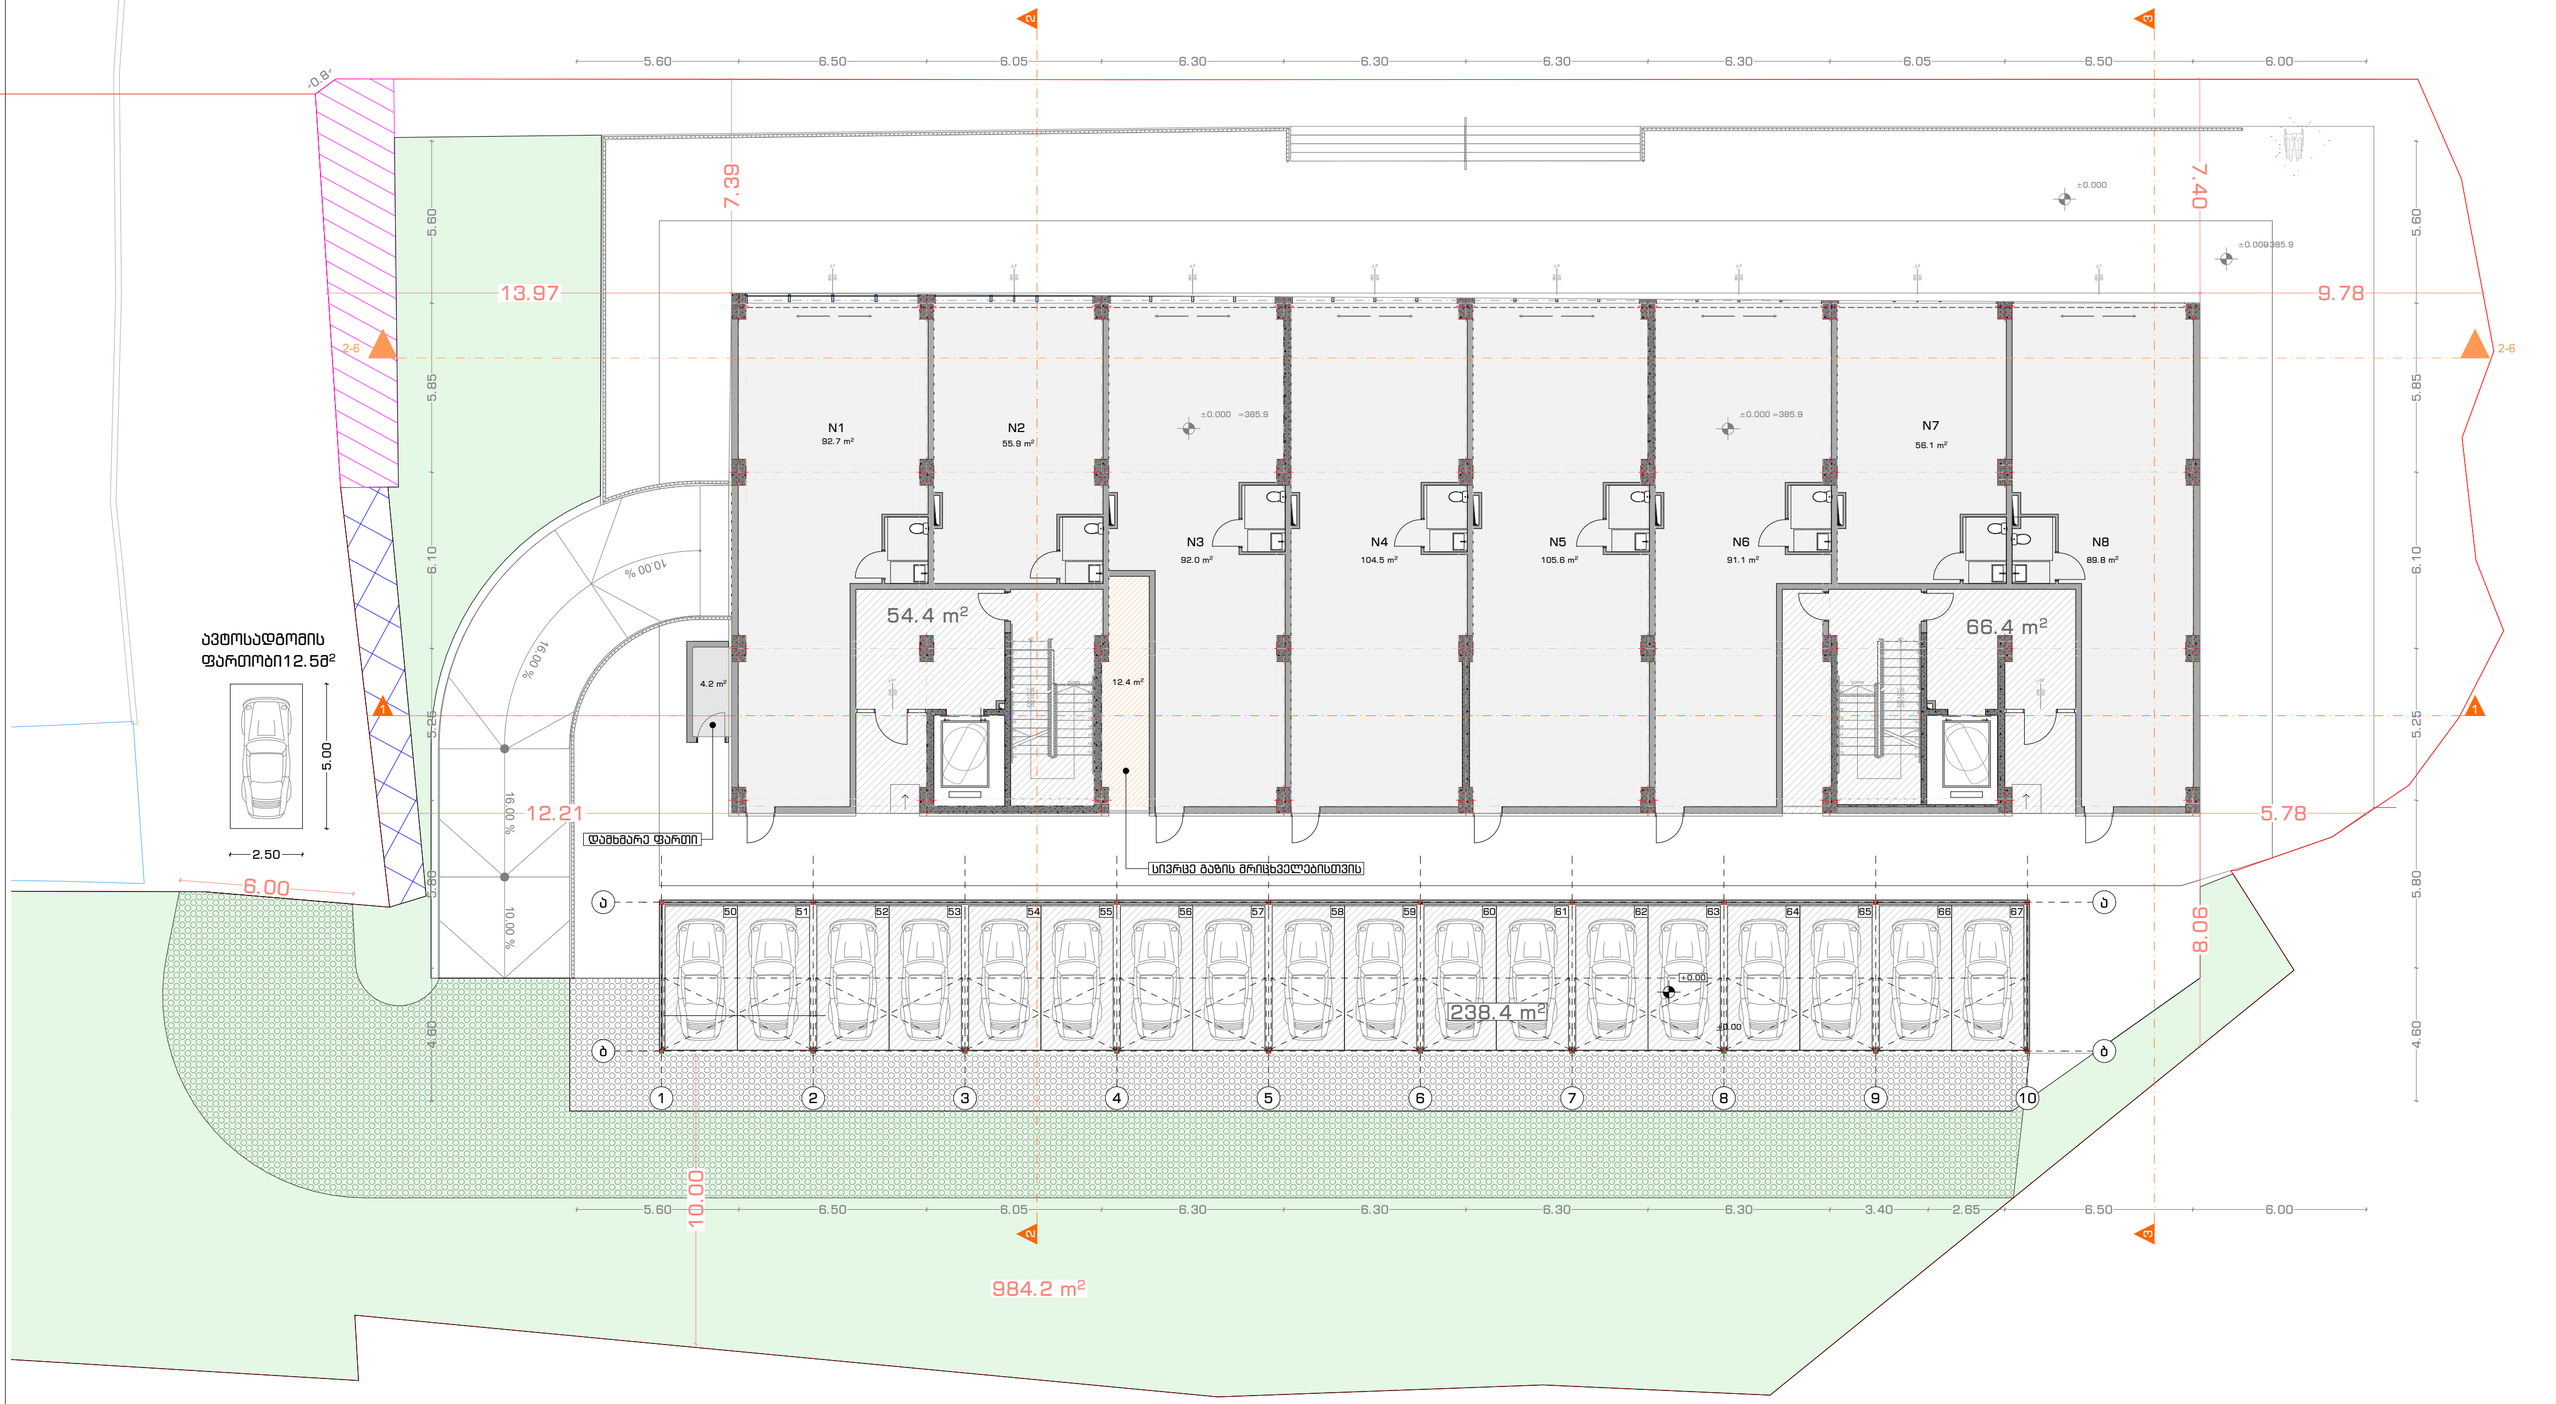მინა
კედელი
კოლონა
საკადასტრო საზღვარი
ღერძის ხაზი
ჭრილის ხაზი
±0.00 = 385.9

| პროექტის ავტორი: | | ნახაზის დასახელება | |
|---|---|---|---|
| მთ. არქიტექტორი | გ. ჯანიაშვილი | ავტოფარეხის გეგმა | |
| არქიტექტორი | ლ. აბულაძე | მცვერდის ზომა | A2 |
| 3D ვიზუალიზაცია | ლ. მიქაძე | თარიღი | 17/04/2025 |

ARCHITECTURAL COMPANY
ID: # 404544962
TEL.: (+995 32) 222 24 42
E-mail: info@aks.ge
Abuladze & Kemularia Solutions