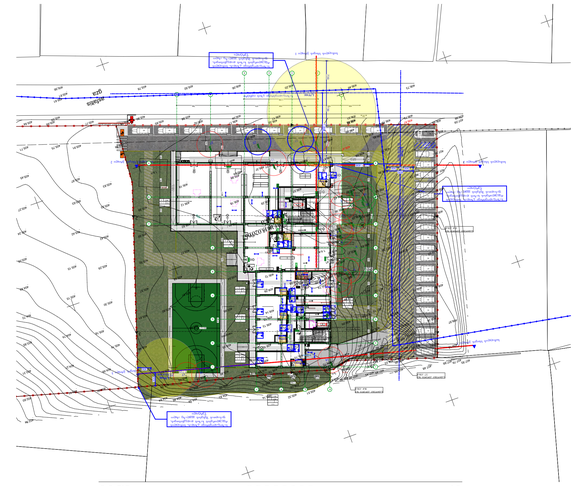

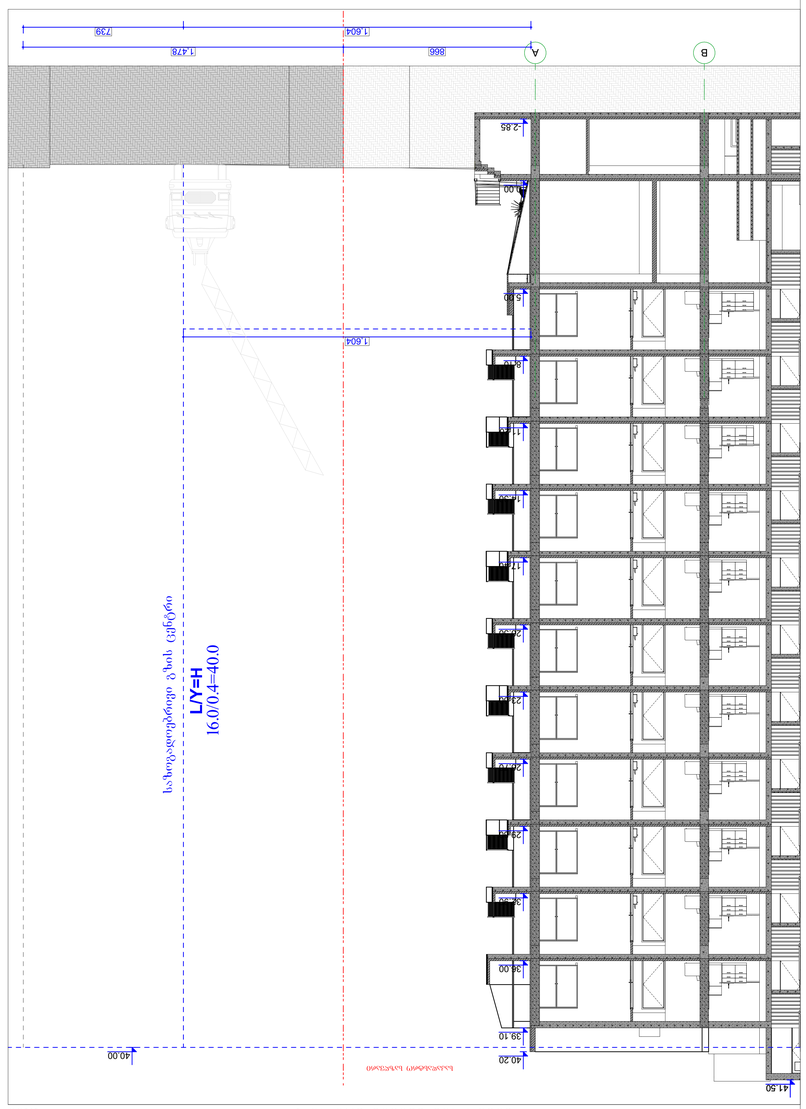

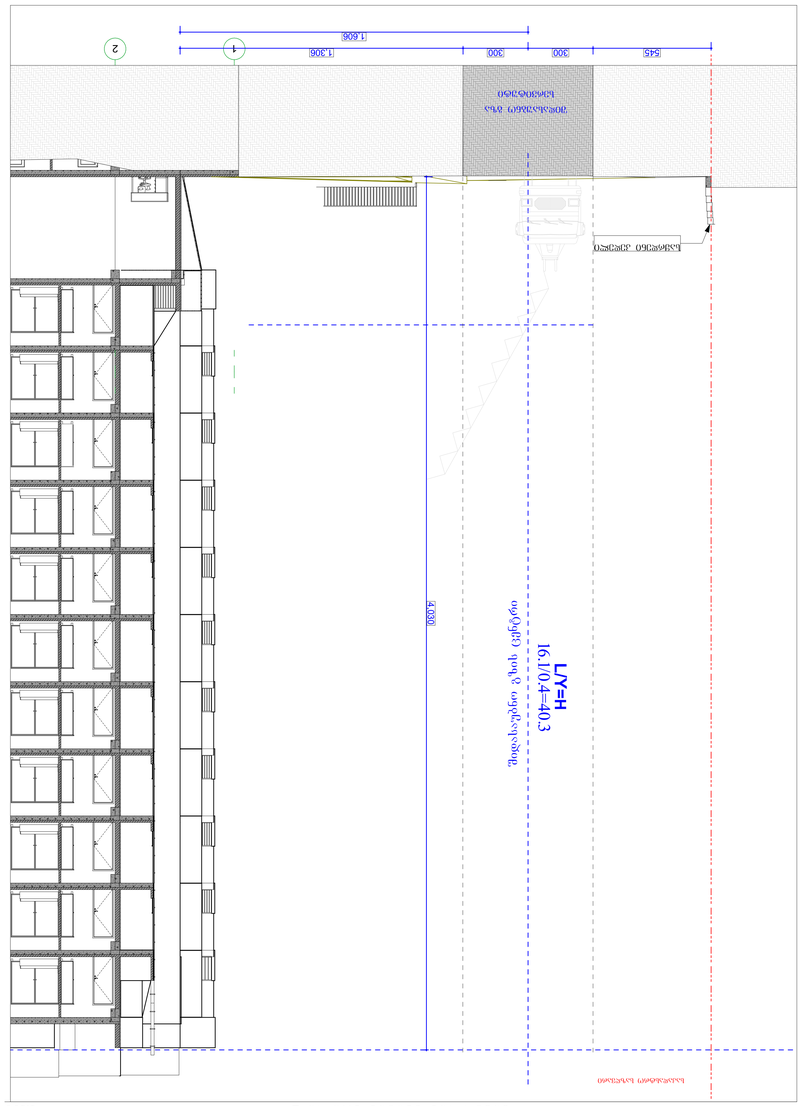

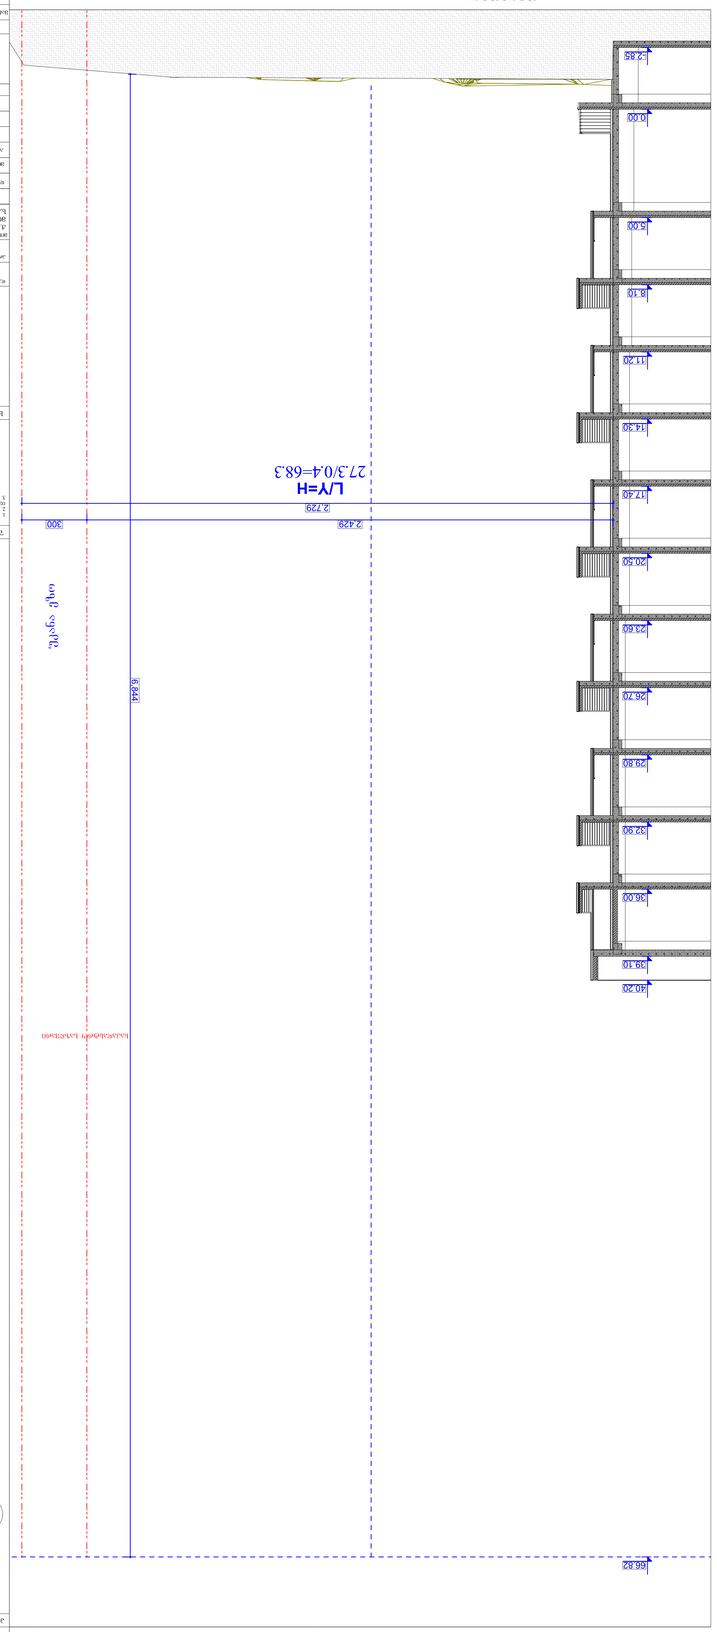

GSPublisherVersion 0.0.100.100

სტადია პროექტი

თანამდებობა გვარი ხელმოწერა

არქიტექტორი

მთ.არქიტექტორი

მრავალბინიანი საცხოვრებელი სახლი

1. ნახაზზე ზომები მოცემულია სანტიმეტრებში;
2. ნახაზზე ყველა ცვლილება მშენებლობისას შეთანხმებული უნდა

იყოს პროექტის ავტორთან;

3. ფურცლის კორექტირებით ავტომატურად უქმდება წინა ვარიანტი;

#

1

2

3

4

5

6

დამკვეთი

სტადია ინდექსი ფურც.

პროექტი

მისამართი

მასშტაბი თარიღი

კორექტირება

არქიტექტურული ნაწილი

სიტუაციური სქემა KEY PLAN

შენიშვნები

ფორმატი დაკვეთა # ფაილის სახელი

პირობითი აღნიშვნები

პროექტის #

LEGEND

0.00

5

1

6.00

ნიშნ. გეგმაზე

ნიშნ. ჭრილზე

ღერძი

ჭრილის ხაზი

397.1

301.0
გარე ნიშნ.

ბეტონის კედელი

ბლოკის კედელი

A-0

მ.ეფრემიძე

T.cxakaia

დირექტორი ლ.დევაძე

`solum partniori~

1:500, 1:100

გენგეგმა, სიმაღლის

სხივის ჭრილი 1,
სიმაღლის სხივის

ჭრილი 2, სიმაღლის
სხივის ჭრილი 3

ქ. თბილისი, ქუჩა ღოღობერიძე, #9
მიმდებარედ

s.k 01.18.13.020.067

10.00 %
350 cm

10.00 %

350 cm

0.2 m2
0.2 m2

3.7 m2

3.9 m2

5.6 m2

8

7

6

5

4

3

2

1

9
10

1

12

13

14

15

16

17 DOWN

UP

17R x 18 16G x 29

8

7

6

5

4

3

2

1

9
10

1

12

13

14

15

16

17 DOWN

UP

17R x 18 16G x 29

19

18

17

16

15

14

13

2
1

10

9

8

7

6

5

4

3

2

1

20

2

2
3

24

25

26

27

28

UP

28R x 18 27G x 29

1

10

9

8

7

6

5

4

3

2

1

UP

28R x 18 27G x 29

5.29 %

1,700 cm

k-1-90w

430

190

v-1

430

310

v-8680 430

v-7720 430

v-6490 430

v-5240 430

k-2-90w 82235

n-4-20w 92 216 n-4-21w

92
216

n-4-20w

216

92

k-2-90w 82 235

v-1

430

310

k-1-90w

430

200

k-2-90w

82
235

v-7310 430

v-8310 430

v-1

430

220

v-4 430

400

9

8

7

6

5

4

3

2

1

9 x 16 8 x 3

16.0 %
50 cm

16.00 %

1,000 cm

16 0 . %

40 cm

6` 5` 4`

2 4 5

1 6 7

5 დეტალი

1 დეტალი

580 530 560

280 780 620

739 739 866

450

1 50

07, 1

60

450

1 50

450

1 50
30

1 30

301 30

10

10

90

90

90

90

90
90
90

90

90

90

90
90

90

90

90
90

120

90

1 50

450

1 50

450

1 50

450

1 50

450

90

90
90

90

90

90

90

90
90

90

450

1 50

07, 1

60

290

132 25 123 10 20 210
25 240 25 10 123

29 29 29 29 29 29 29 29 29 27 148 140

80 430 10 98 92 10 20

510 25 105 190

270 50 190

250 35 65 85 170

90

20 20

10 123 25 123 35 15 190

15 235 525

15 515 135 235 30

15 90 160

1,045 35

320

310 10

20 150

195 25 310

140 10 140

9 123 25 123 30

50 260

150 29 29 29 29 29 29 29 29 29 29 29 29 29 29 29 29 29 29

150 235 420

315 360 20

25 295 20 170 10 20 20 130

1,07

60

30

1 30

1,07

60

450 530 590 530 570 780 790 175 116 184 1,380 20 150 380 550 550 550 550 550

2,500 2,240

2,500 2,200

1,730
570 550 570
5 95 1,730 90 5

1,730

570 20 140 10 20 10 190

150

250

250

180

120

570 20 145 35 190 20 120 40 195

450
1 50 1,07 60 450

1 50

450

1 50

07, 1
60
30

1 30

07, 1
60
30

1 30

614

360

2,729

±0.0

±0.0

±0.0 /405.90/

±0.0

±0.0

±0.0 /405.90/

-0.24

სიმაღლის სხივის ჭრილი 2 სიმაღლის სხივის ჭრილი 2

სიმაღლის სხივის ჭრილი 3 სიმაღლის სხივის ჭრილი 3

80.5 m2

საზოგადოებრივი გზიდან, სიმაღლის
რეგულირების ხაზის დადგენისთვის,
ფასადთან შეხების ყველაზე ახლო
წერტილი

სამომსახურო ნიჟარა

საყრდენი კედელი #1
15.8 კუბ.მ

საყრდენი კედელი #2
3.7 კუბ.მ

საყრდენი კედელი #3
16.4 კუბ.მ

შახტა გაზის მილების
სატარებლად

შახტა დერეფნის
გასანიავებლად

შახტა ტამბურის
გასანიავებლად 2.85 ნიშნულზე

შახტა კიბის უჯრედის
გასანიავებლად -2.85 ნიშნულზე

შახტა ტამბურის
გასანიავებლად -2.85 ნიშნულზე

სამომსახურო ნიჟარა

წყალსაწრეტი მილი

წყალსაწრეტი მილი

wyalawreti mil

წყალსაწრეტი მილი

საზოგადოებრივი გზიდან, სიმაღლის
რეგულირების ხაზის დადგენისთვის,
ფასადთან შეხების ყველაზე ახლო
წერტილი

საზოგადოებრივი გზის ცენტრი L/Y=H
16.0/0.4=40.0

1.

402.60

405.90

არაექსპლუადირებადი ფართი

1.

1.

1.

1.

1.

1.

სიმაღლის სხივის ჭრილი 1

3 3

4.00 %
500 cm

17

1 2

3
7

6

4

5

8

9

10

12

11

14

16

23

18

19

20

22

21

13

27

8

7

6

5

4

3

2

1

8 x 15 7 x 34

B B

1,606

300 300

600

90

90
90

90

90

324

1,604

120 140 800 620 550 550 550 550 550 550

300

300

90

30

1 30

605
-0.14

v-1

430

310

v-1

430

310

k-2-90w

430

140

k-2-90w

430

143

k-5

430

160

k-

86 5
210

v-

310 2
430

v-

310 5
430

v-

310 6
430

f-2

180

180

12.0 m2

12.0 m2

12.0 m2

12.0 m2

12.0 m2

12.0 m2

12.0 m2

12.0 m2

12.0 m2

12.0 m2

12.0 m2

12.0 m2

12.0 m2

12.0 m2

12.0 m2

12.0 m2

12.0 m2

12.0 m2

12.0 m2

12.0 m2

25.0 m2

14.4 m2 14.4 m2 14.4 m2 14.4 m2 14.4 m2 14.4 m2 14.4 m2 14.4 m2 14.4 m2 14.4 m2

საზოგადოებრივი გზიდან, სიმაღლის
რეგულირების ხაზის დადგენისთვის,
ფასადთან შეხების ყველაზე ახლო
წერტილი

სახანძრო ჰიდრანტი

შახტის ძირი გაზის მილების
სატარებლად

შახტა ტამბურის
გასანიავებლად -2.85 ნიშნულზე

L/Y=H

16.1/0.4=40.3

404.23.2(a)

404.23.2(T) 404.23.2(a)

404.23.2(a)
404.23.2(b)

404.23.2(b)

20 d. d.
1
49.5

55.4
5.9

sv

139 d. d.
390.5 5

sv

1 d. d.
11.4 7
11.4

ds

404.23.2(a)

404.23.2(a)

404.23.2(a)

404.23.2(a)

3 d. d.
1
43.1

50.8
7.7

sc-2

404.23.2(a)

404.23.2(T)

404.23.2(T)

404.23.2(b)

) T(2. 3 2. 404

L/Y=H
27.3/0.4=68.3

I=0.35/3.5*100=10%

I=1.4/8.75*100=16%

ა ტიპის ბინა

შშმ პირის
პანდუსი

404.23.2(a)
404.23.2(T) 404.23.2(T)

404.23.2(a)

404.23.2(a)
404.23.2(b)

404.23.2(T)

404.23.2(b)

404.23.2(T)

404.23.2(b)

1.q.s.

1.q.a.

1.q.a.

nangrevi

აუზი

asfaltis
გზა.

407.09

406.99

406.87

406.73406.72

406.69
406.56

406.56

406.47

406.56

406.41

406.48

406.43

406.60

406.68

406.93

406.80

406.77

407.11

407.24

407.47
408.00

407.45

407.36

407.13

408.22

408.33

407.18

406.60

406.65

407

409

.38

409

.09

.07

408.88

409.19

408.97

407.12

407.14

407.06
407.15

408.78

408.62

408.45

408.62

407.75

407.07

406.97
407.31

407.46

407.29

407.91
407.84
407.33

407.39

408.03

407.95

407.40 409

409

.21

.12

408.97

409.22

407.93

407.79

407.88

407.48

407.49

407.44

407.45

407.38

406.80

406.35

405.87

405.92

405.66

405.81

405.97

405.85

405.74

405.71

405

404

.95

.64

404.70
405.20

405.91

406.03

405.77

405.75

405.85

406.08

405.32

405.14

406.07

405.51

405.70

405.73

406.21

406.09

405.91

406.10

406.13

406.15

406.14

406.09

406.12

406.11

406.18

406.29

406.37

405.99

405.98

406.18

406.10

406.01

405.94

405.95

406.05

405.85

406.00

404.83

404.58

405.76

405.74

405.79

404.86

404.64

405.59

405.57

405.80

405.86

406.16

405.81

405.68

405.77

405.92

406.12

406.18

406.49

406.37

406.37

406.27

405.99

405.60

405.50

405.57

405.61

405.48

405.14

404.68

404.00

403.71

404.27

404.74
405.18

405.30
405.15

405.15

405.29

405.42
405.42

405.63

405.93

405.83
405.87

405.91

405.94

405.64

405.66

405.77

405.79

405.85

406.02

406.17

406.30

406.32

6

406.42

406.36

406.32

406.29

406.18

406.36

406.38

406.41

406.26

406

406

.25

.26
406.13

406.21

406.14
406.10

406.41

406.56

406.06

406.02

405.75

405.71

405.45

405.27

405.24

405.05

404.83

404.72

403.85

403.31

402.60

402.54

405.61
405.61

406.85

407.14

407.77

405.59

405.56

405.78

405.80

405.88

405.92

406.06

406.04

406.17

406.20

406.46

406.51

406.75

406.73

406.98

406

406

406

407

408

409

s/k:01.18.13.020.067

4006 kv.m

39.

40.

41.

42.

43.

44.

45.

46.

47.

48.

49.

50.

51.

52.

53.

54.

55.

56.

57.

58.

59.
60. 61. 62. 63. 64. 65. 66. 67. 68. 69.

26 d. d.
73.2 2

sv

32 d. d.
88.9 3

sv

65 d. d.
183.1 4

sv

1 d. d.
5.8 6
5.8

ds

Sidasaubno გზის ცენტრი

2 2

H H

G G

F F

E E

C C

A A

I I

3`

3

D D

1 1

B A 866 1,478

1,604 739

40.00

-2.85

0.00

5.00

8.10

11.20

14.30

17.40

20.50

23.60

26.70

29.80

32.90

36.00

39.10

40.20

1,604

41.50

საკადასტრო საზღვარი

საზოგადოებრივი გზის ცენტრი

L
/

Y
=

H

16.0

/

0.4

=40.0

1 2

4,030

1,606

545 300 300 1,306

საყრდენი კედელი

საკადასტრო საზღვარი

Sidasaubno გზის ცენტრი

L

Y/

=

H

16.1

/

0

4. =40

3.

სერვიტუტი

Sidasaubno გზა

2,429 300

2,729

6,844

-2.85

0.00

5.00

8.10

11.20

14.30

17.40

20.50

23.60

26.70

29.80

32.90

36.00

39.10

40.20

66.82

საკადასტრო საზღვარი უკანა ეზო

L/Y=H

27.3/0.4=68.3

სიმაღლის სხივის ჭრილი 1 1:100

0. გენგეგმა 1:500

სიმაღლის სხივის ჭრილი 2 1:100 სიმაღლის სხივის ჭრილი 3 1:100

შენიშვნა:

mogaxsenebT რომ სიმაღლის განსაზღვრის სქემა აგებულია

ფასადთან შეხების ყველაზე mokle ადგილიდან და სიმაღლე

ათვლილია შენობის გრუნტთან შეხების წერტილიდან.