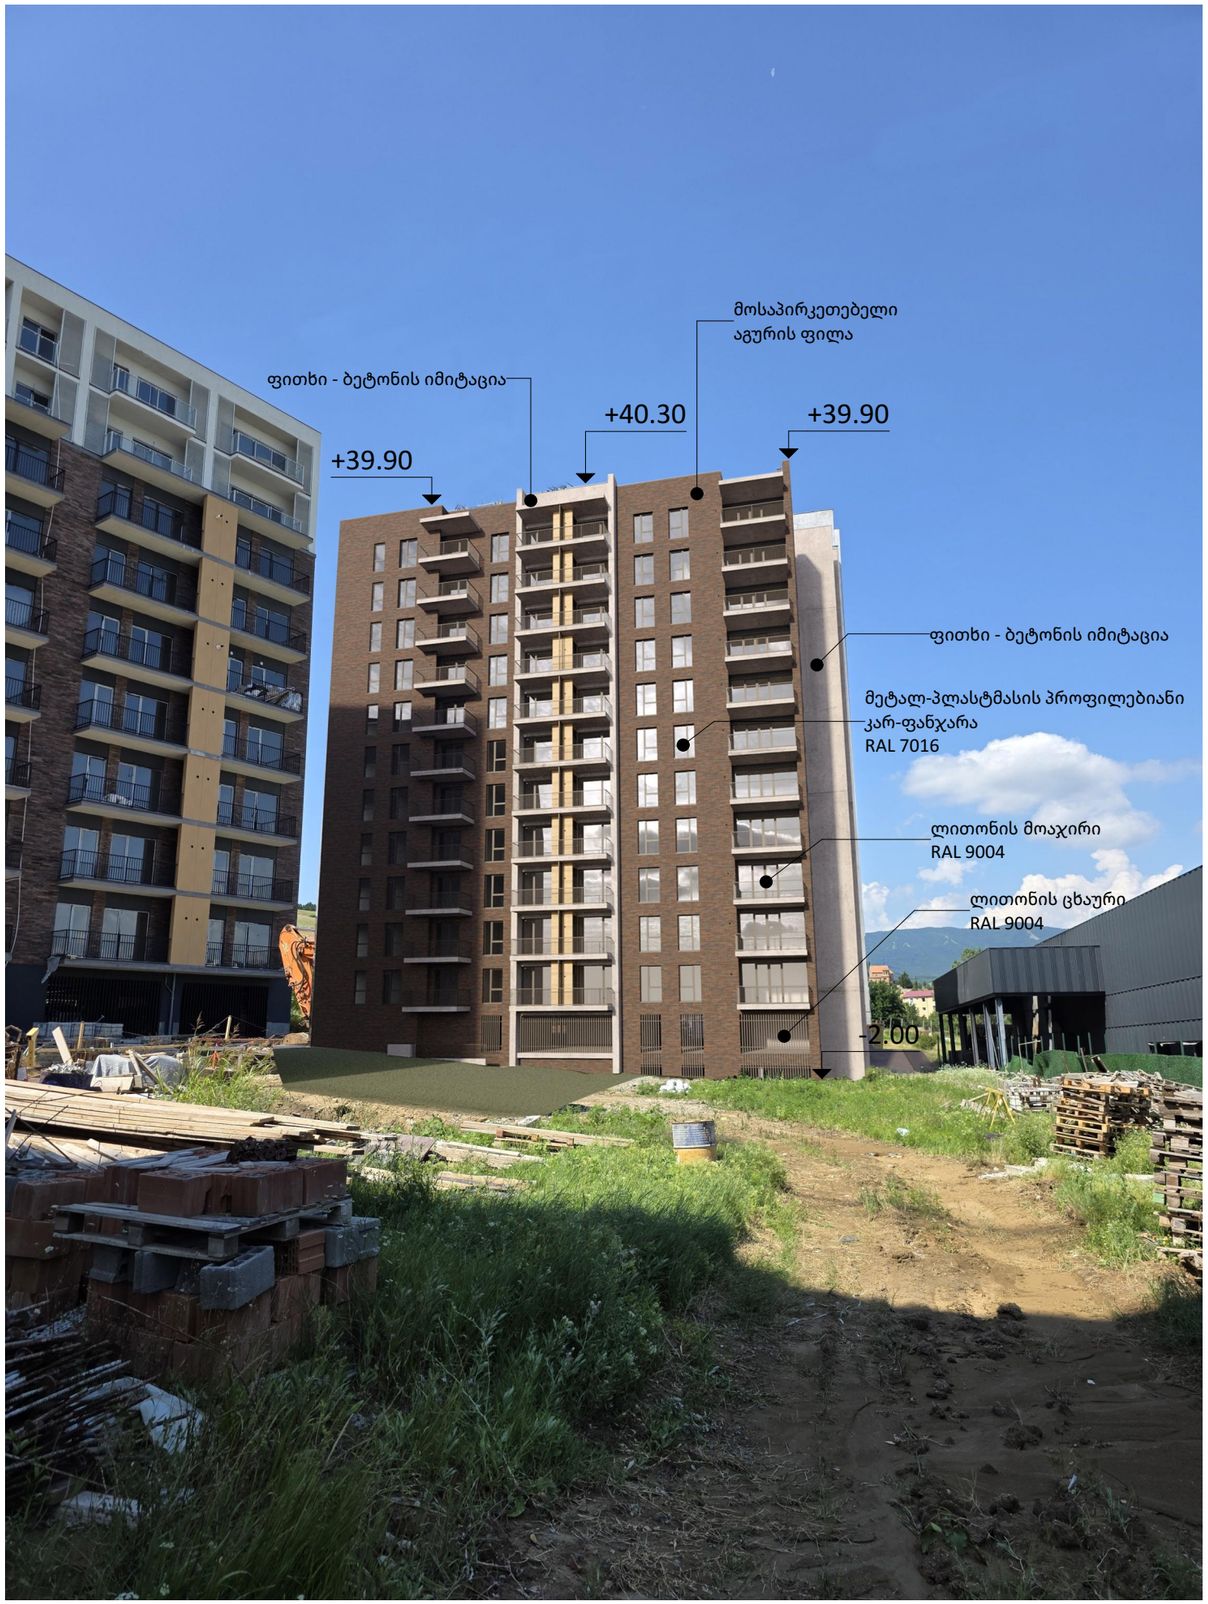

DOOSAN


ფითხი - ბეტონის იმიტაცია
+39.90
+40.30
მოსაპირკეთებელი
აგურის ფილა
+39.90
ფითხი - ბეტონის იმიტაცია
მეტალ-პლასტმასის პროფილებიანი
კარ-ფანჯარა
RAL 7016
ლითონის მოაჯირი
RAL 9004
ლითონის ცხაური
RAL 9004
-2.00