

არსებული ფასადი K—D ღერძებს შორის მასშტაბი 1:100

წითელი ხაზი

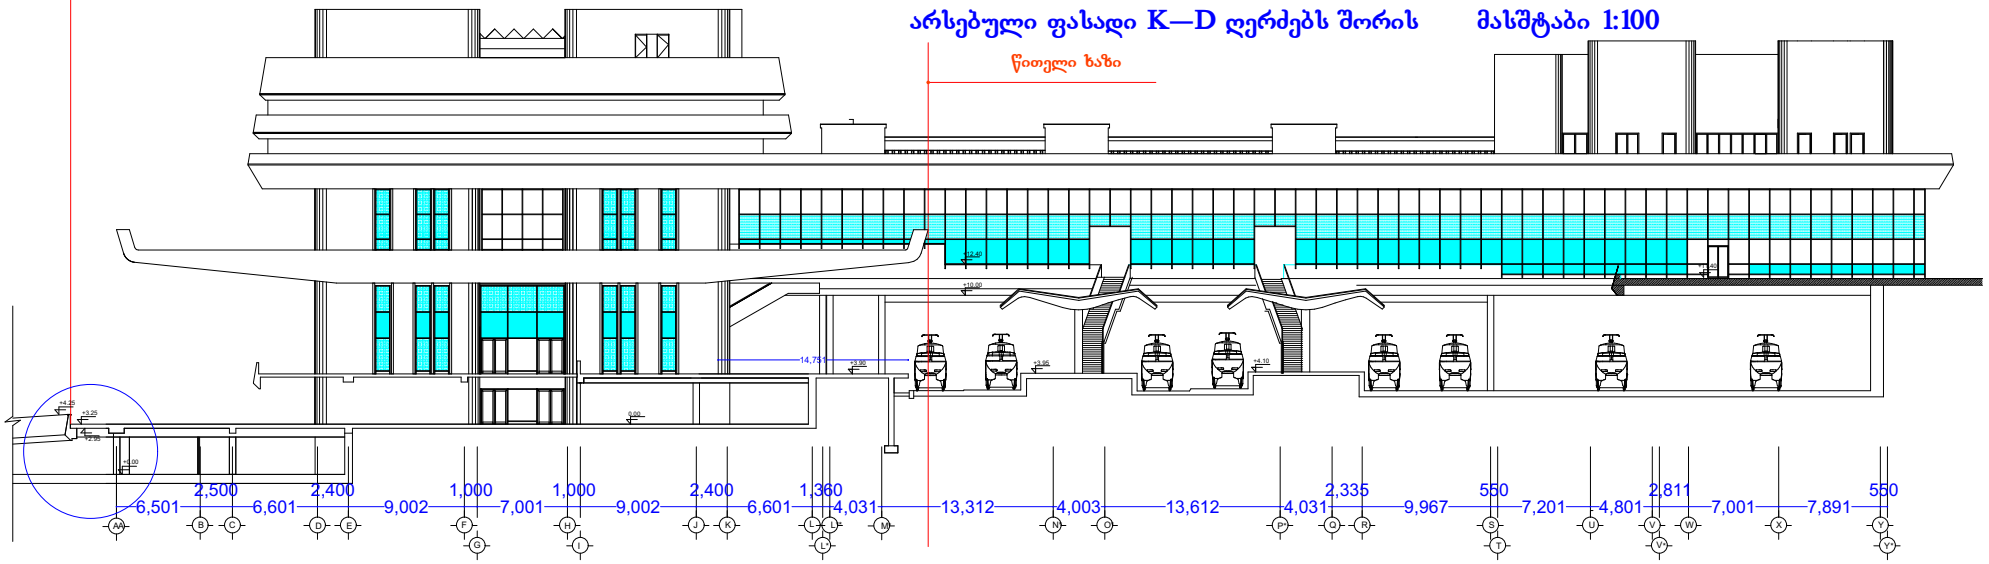

არსებული ფასადი D-K ღერძებს შორის მასშტაბი 1:100

წითელი ხაზი

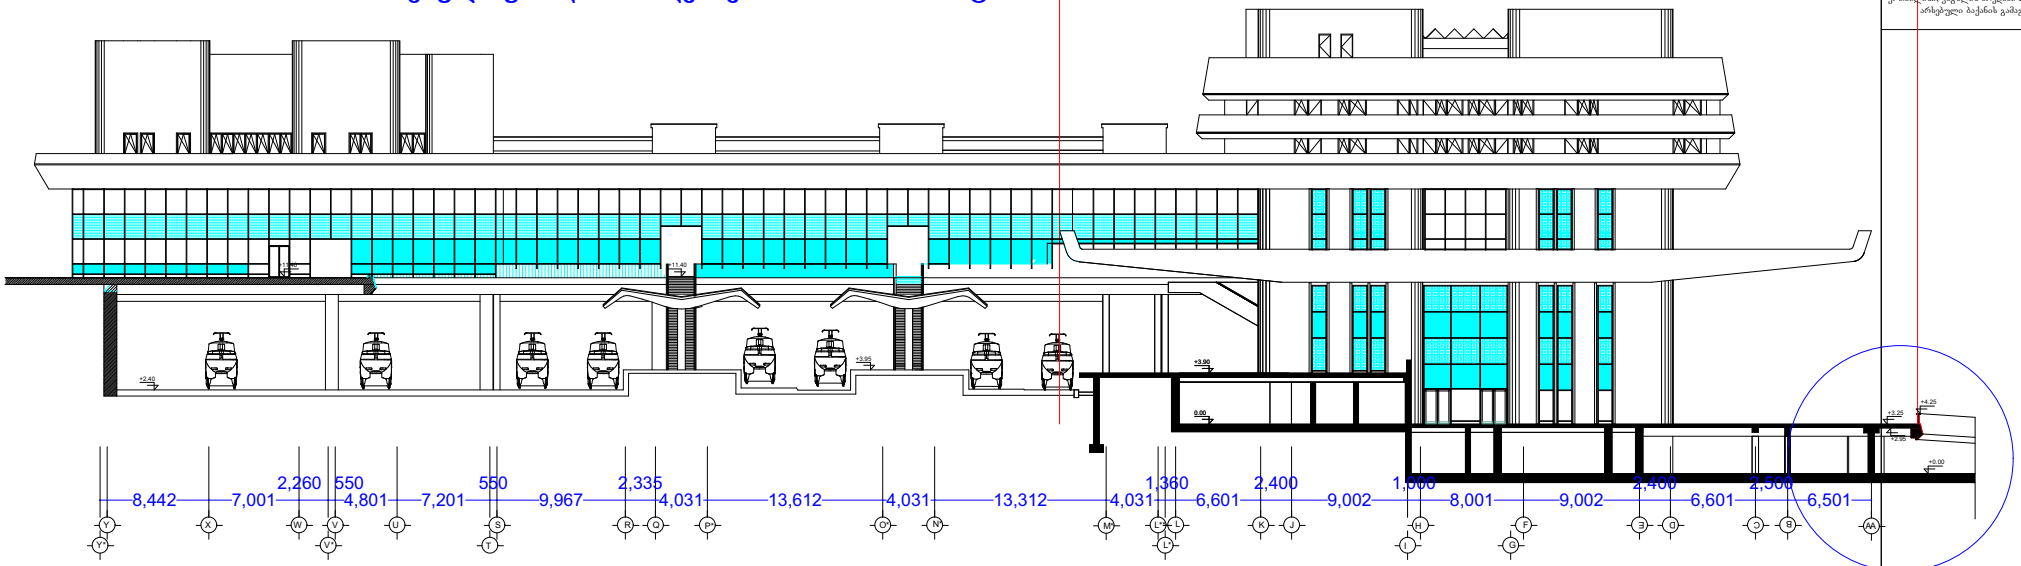

გრიდი

დირექტორი	ნ. ფარცხალაძე	
პრ. ხელმძღვანელი	რ. ტყეშელაშვილი	
შეასრულა	ნ. ფარცხალაძე	

ქ. თბილისი, ვაჟა-ფშაველას მოედანი 2, თბილისი ცენტრალის არსებული ბაქანის გამაგრების პროექტი