

არსებული ჭრილი D-K ღერძებს შორის მასშტაბი 1:100

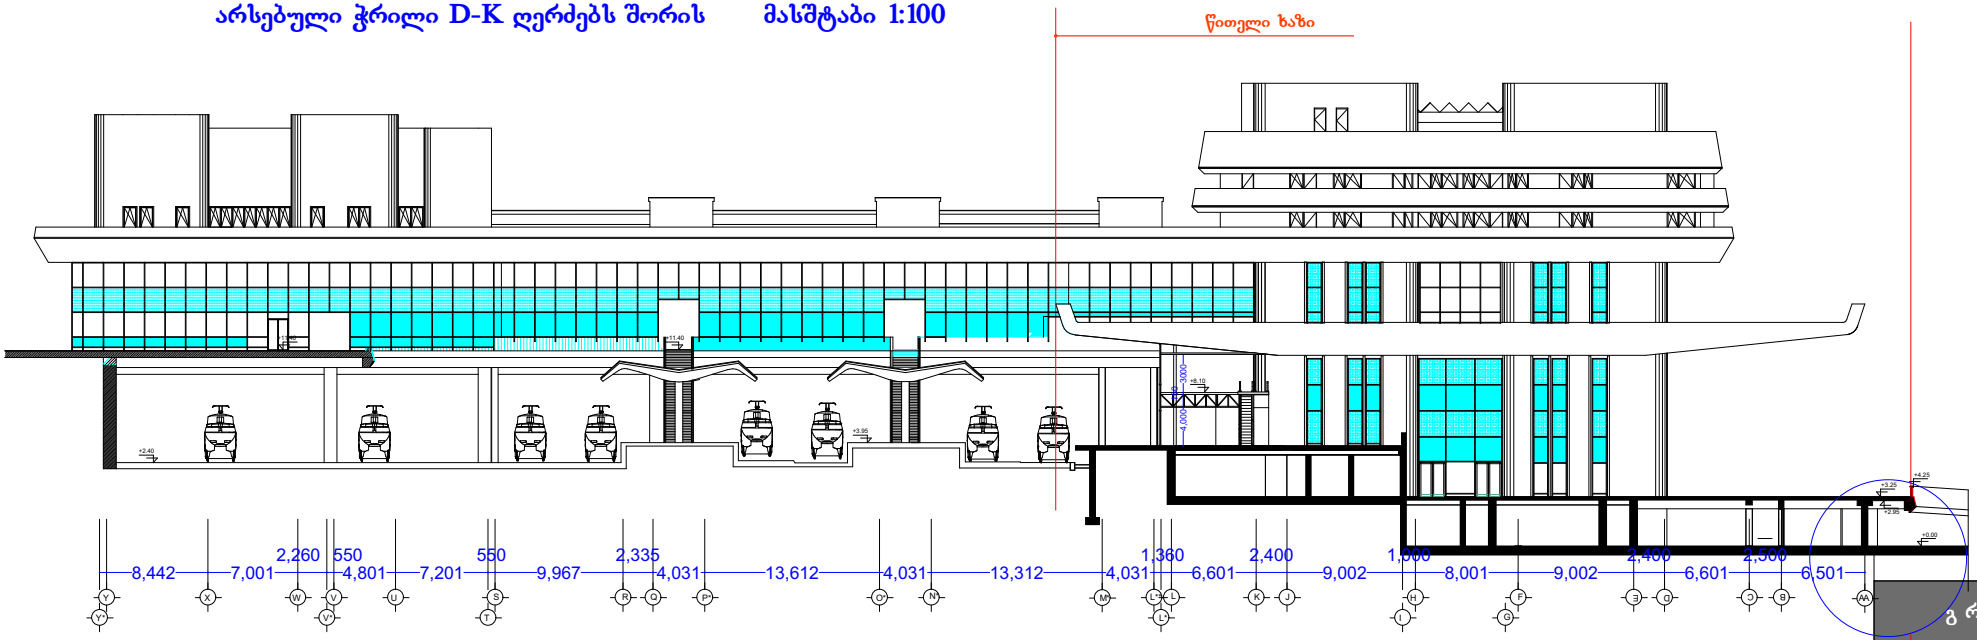

საპროექტო ჭრილი D-K ღერძებს შორის მასშტაბი 1:100

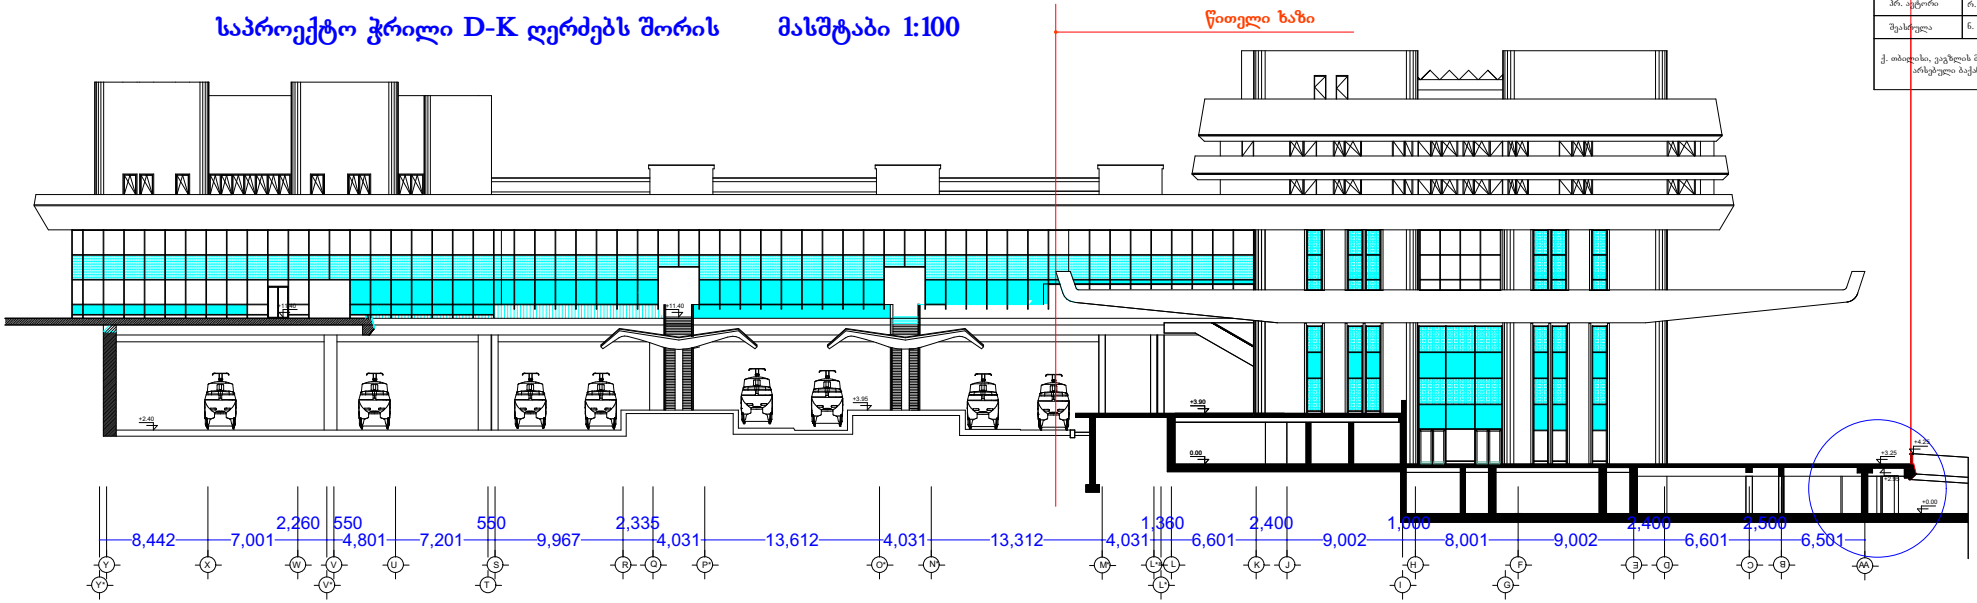

გრიდი

დირექტორი	ნ. ფარცხალაძე
პრ. ხელმძღვანელი	რ. ტყეშელაშვილი
შემსრულებელი	ნ. ფარცხალაძე

ქ. თბილისში, ვაჟა-ფშაველას მოედანი 2, თბილისი ცენტრალური რკინიგზის ბაქანის გამაგრების პროექტი