
არსებული-ჭრილი 1-1

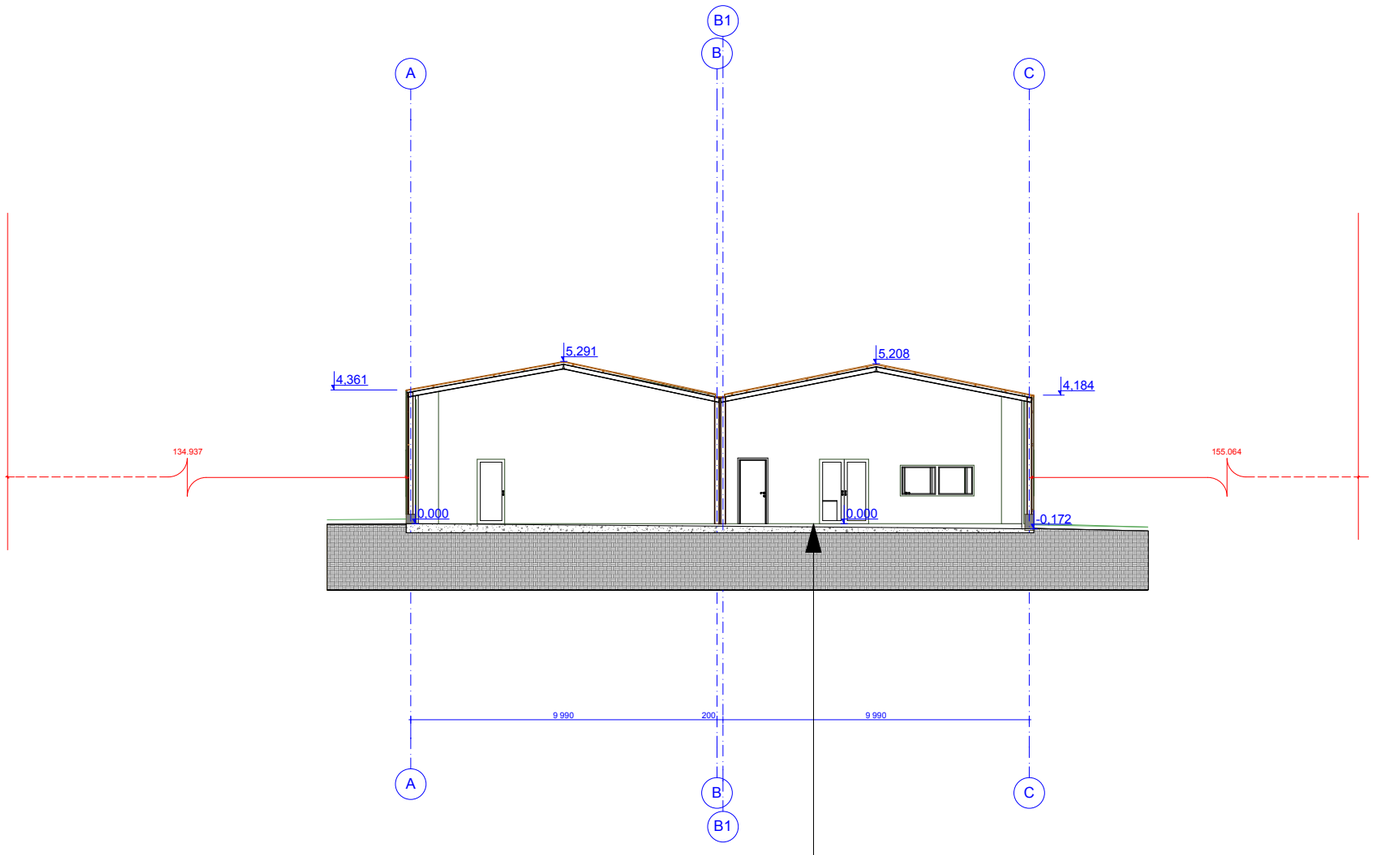

საპროექტო ნაწილის 0.000 ნიშნული აფსოლიტურ სიმაღლის ნიშნულის მიმართებით იქნება 471.40

შოთა რუსთაველის სახელობის თბილისის საერთაშორისო აეროპორტის სახანძრო შენობა

სართულის ტექნიკურ-ეკონომიური მაჩვენებლები



პროექტი
შოთა რუსთაველის სახელობის თბილისის საერთაშორისო აეროპორტის სახანძრო შენობის რეკონსტრუქცია

დამკვეთი
TAV - URBAN Georgia LLC


პროექტის ავტორი
დემური ჭრიკიშვილი

ხელმძღვანელი
დემური ჭრიკიშვილი

DRAWING TITLE /
არსებული-ჭრილი 1-1

SCALE /	Drawn by /	DATE /	SIGNATURE /
1:200	CHECKED BY /	DATE /	SIGNATURE /
PROJECT NO /	DRAWING NO /		REVISION / A3

არსებული-ჭრილი 2-2

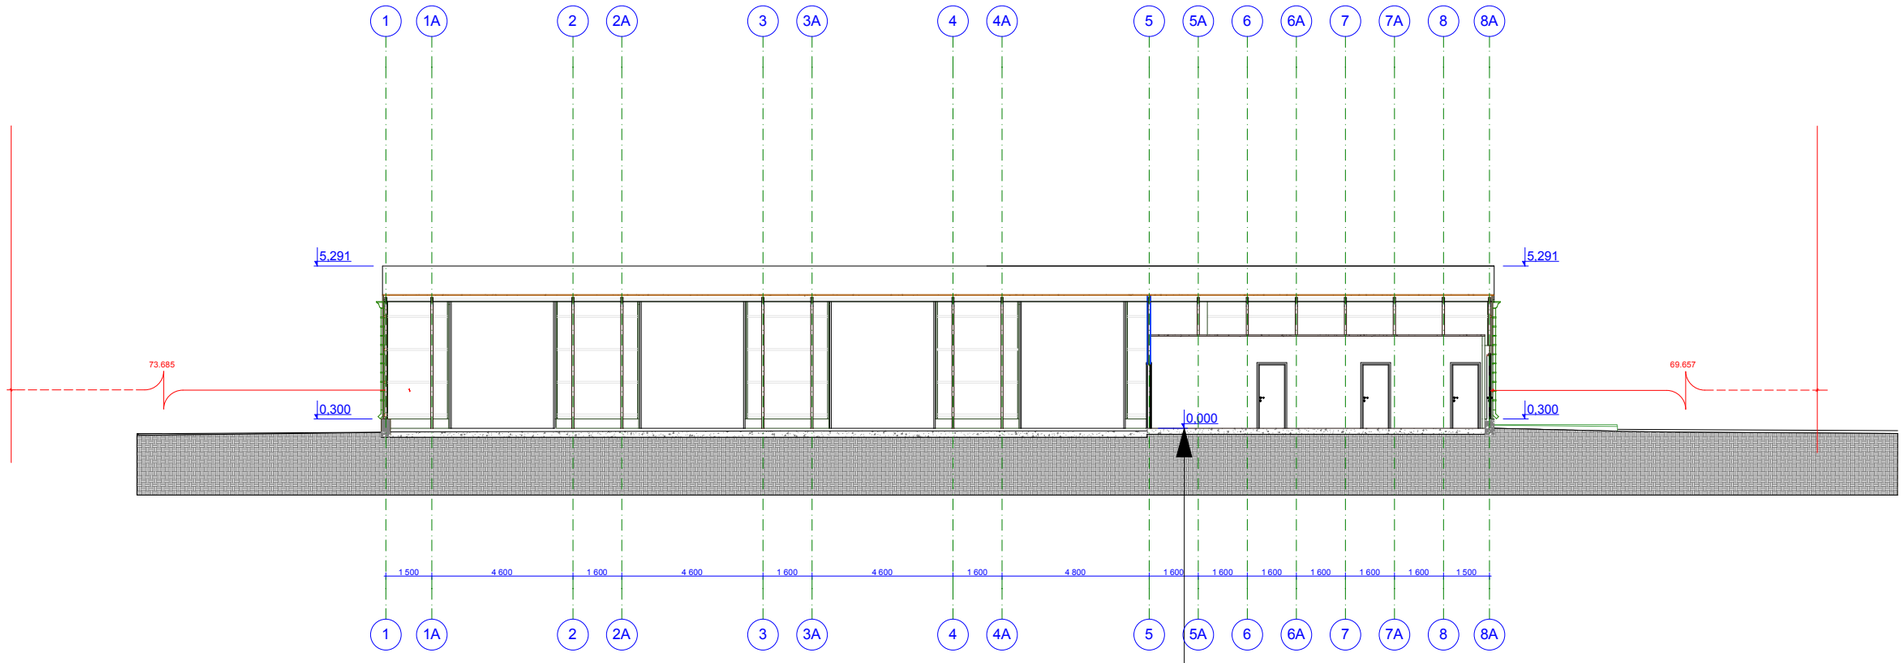

საპროექტო ნაწილის 0.000 ნიშნული აფსოლიტურ სიმაღლის ნიშნულის მიმართებით იქნება 471.40

შოთა რუსთაველის სახელობის თბილისის საერთაშორისო აეროპორტის სახანძრო შენობა

სართულის ტექნიკურ-ეკონომიური მაჩვენებლები



პროექტი
შოთა რუსთაველის სახელობის თბილისის საერთაშორისო აეროპორტის სახანძრო შენობის რეკონსტრუქცია

დამკვეთი
TAV - URBAN Georgia LLC


პროექტის ავტორი
დემური ჭრიკიშვილი

სახის შესრულებელი
დემური ჭრიკიშვილი

DRAWING TITLE /
არსებული-ჭრილი 2-2

SCALE /	Drawn by /	DATE /	SIGNATURE /
1:200	CHECKED BY /	DATE /	SIGNATURE /
PROJECT NO /	DRAWING NO /		REVISION /
			A3

ჭრილი 1-1

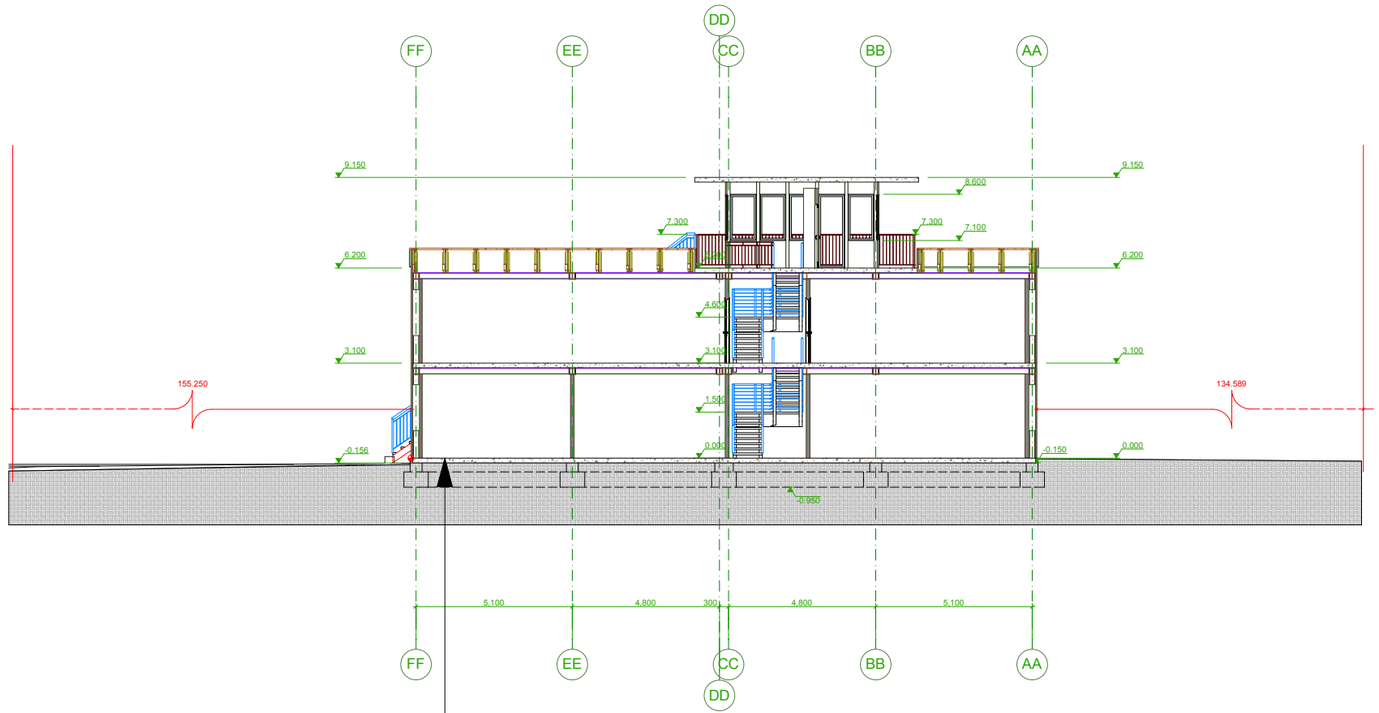

0საპროექტო ნაწილის 0.000 ნიშნული აფსოლიტურ სიმაღლის ნიშნულის მიმართებით იქნება 471.40

ზოთა რუსთაველის სახელობის თბილისის საერთაშორისო აეროპორტის სახანძრო მეწინავე

სართულის ტექნიკურ-ეკონომიური მაჩვენებლები



პროექტი
ზოთა რუსთაველის სახელობის თბილისის საერთაშორისო აეროპორტის სახანძრო ზენიის რეკონსტრუქცია

დამკვეთი
TAV - URBAN Georgia LLC

პროექტის ავტორი
დემური ჭრიკიშვილი

სახარის შემსრულებელი
დემური ჭრიკიშვილი


DRAWING TITLE /
ჭრილი 1-1

SCALE /	Drawn by /	DATE /	SIGNATURE /
1:200	CHECKED BY /	DATE /	SIGNATURE /
PROJECT NO /	DRAWING NO /		REVISION /
			A3

საპროექტო არეალი

ჭრილი 2-2

არსებული სახანძრო ნაგებობა

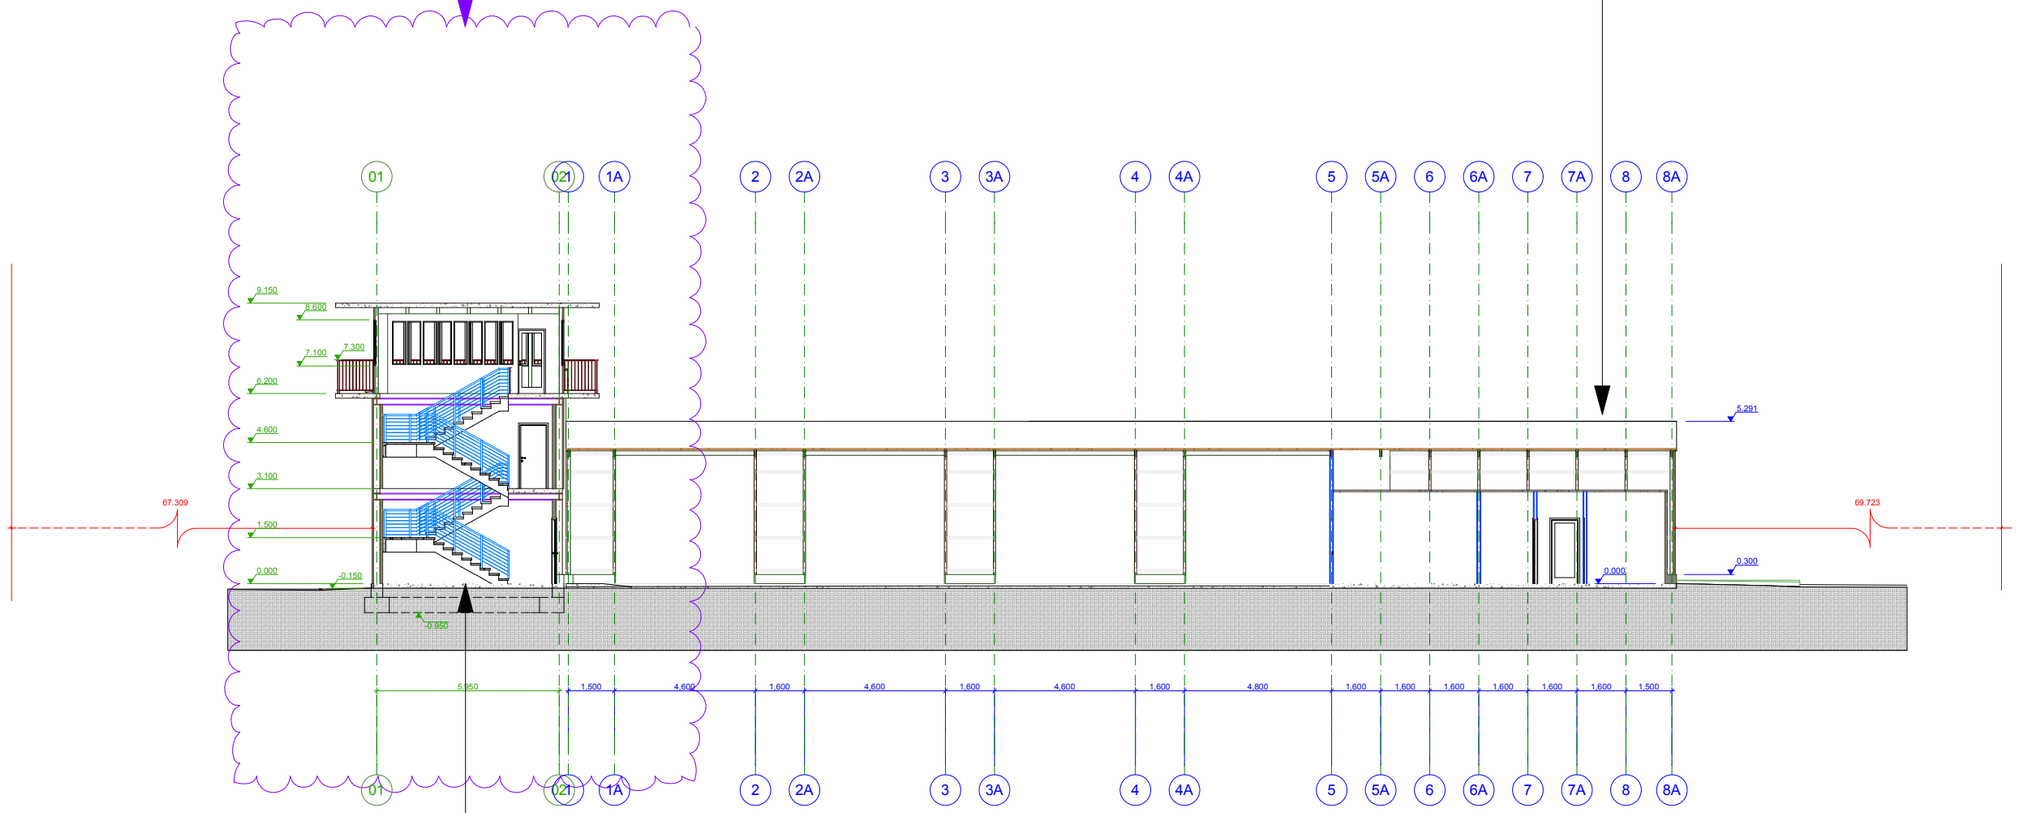

საპროექტო ნაწილის 0.000 ნიშნული აფსოლიტურ სიმაღლის ნიშნულის მიმართებით იქნება 471.40

შოთა რუსთაველის სახელობის თბილისის საერთაშორისო აეროპორტის სახანძრო შენობა

სართულის ტექნიკურ-ეკონომიური მაჩვენებლები



პროექტი
შოთა რუსთაველის სახელობის თბილისის საერთაშორისო აეროპორტის სახანძრო შენობის რეკონსტრუქცია

დამკვეთი
TAV - URBAN Georgia LLC

პროექტის ავტორი
დემური ჭრიკიშვილი

ხელმძღვანელი
დემური ჭრიკიშვილი


DRAWING TITLE /
ჭრილი 2-2

SCALE /	Drawn by /	DATE /	SIGNATURE /
1:200	CHECKED BY /	DATE /	SIGNATURE /
PROJECT NO /	DRAWING NO /		REVISION / A3

საპროექტო არეალი

არსებული სახანძრო ნაგებობა

ჭრილი 3-3

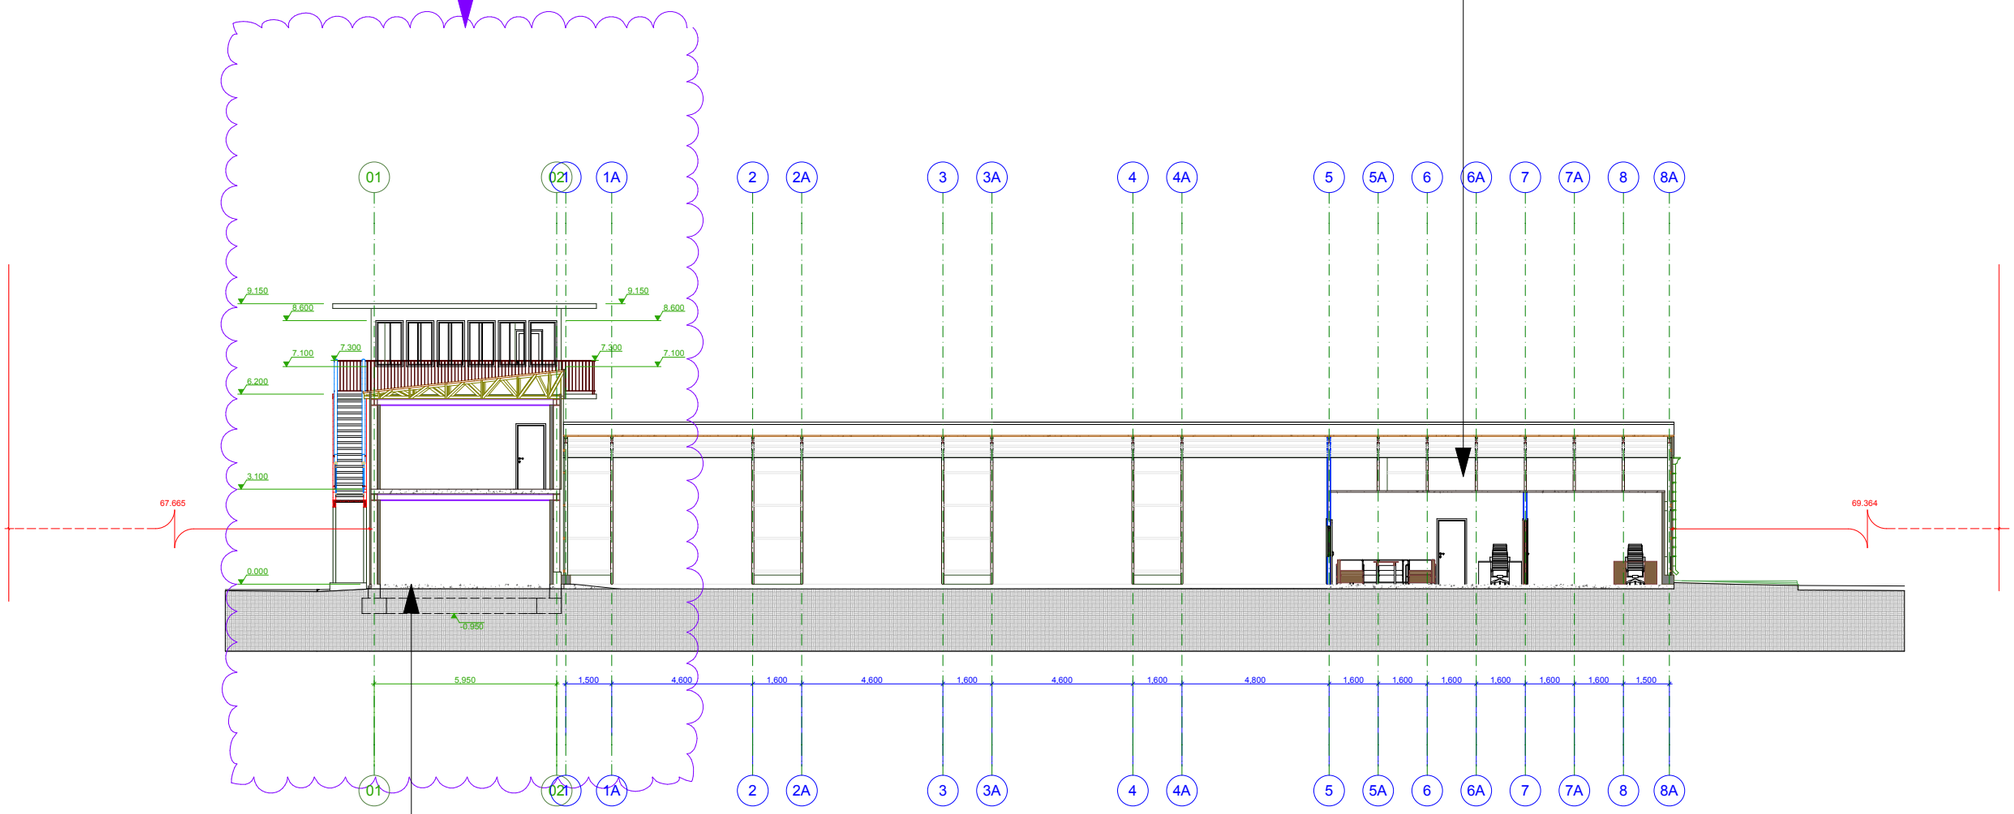

საპროექტო ნაწილის 0.000 ნიშნული აფსოლიტურ სიმაღლის ნიშნულის მიმართებით იქნება 471.40

შოთა რუსთაველის სახელობის თბილისის საერთაშორისო აეროპორტის სახანძრო შენობა

სართულის ტექნიკურ-ეკონომიური მაჩვენებლები

ხაზობრივი მასშტაბი

1:100 1:500



პროექტი
შოთა რუსთაველის სახელობის თბილისის საერთაშორისო აეროპორტის სახანძრო შენობის რეკონსტრუქცია

დამკვეთი
TAV - URBAN Georgia LLC

პროექტის ავტორი
დემური ჭრიკიშვილი

ხელმძღვანელი
დემური ჭრიკიშვილი

DRAWING TITLE /
ჭრილი 3-3

SCALE /	Drawn by /	DATE /	SIGNATURE /
1:200	CHECKED BY /	DATE /	SIGNATURE /
PROJECT NO /	DRAWING NO /		REVISION / A3