
აღმოსავლეთის ფასადი

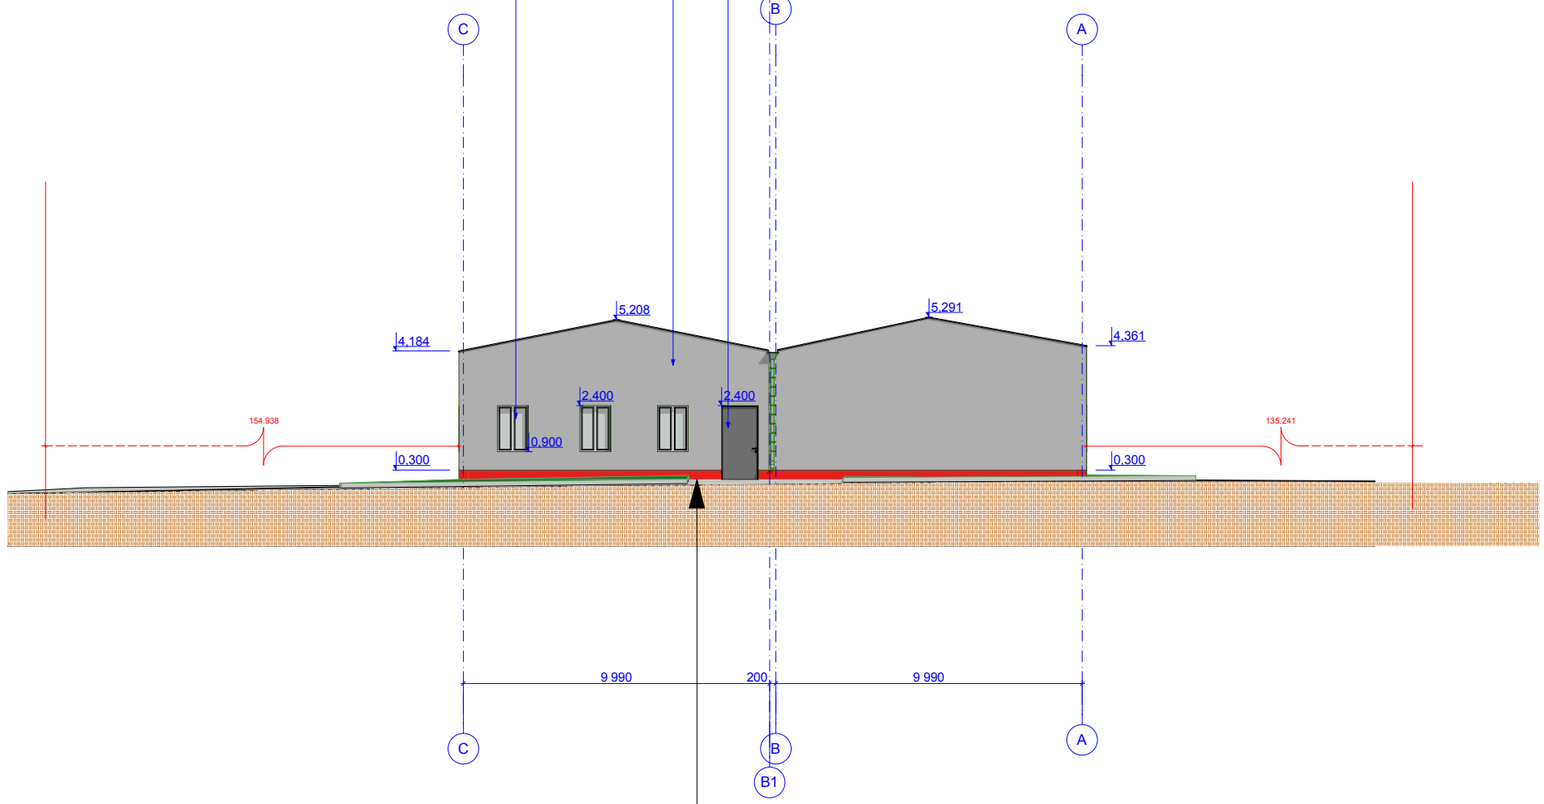

საპროექტო ნაწილის 0.000 ნიშნული აფსოლიტურ სიმაღლის ნიშნულის მიმართებით იქნება 471.40

მეტალო-პლასტმასის ფანჯრები ,თეთრი ფერის

მოთუთუებული თუნუქი ,ფერი მეტალის

ნაცრისფერი მეტალის კარები

შპს ,,ზოგა რუსთაველის სახელობის თბილისის საერთაშორისო აეროპორტის სახანძრო წყალმომარაგების ქსელის რეკონსტრუქცია"

სართულის ტექნიკურ-ეკონომიური მაჩვენებლები



პროექტი
ზოგა რუსთაველის სახელობის თბილისის საერთაშორისო აეროპორტის სახანძრო წყალმომარაგების ქსელის რეკონსტრუქცია

დამკვეთი
TAV - URBAN Georgia LLC

პროექტის ავტორი
დემური ჭრიკიშვილი

ხელმძღვანელი
დემური ჭრიკიშვილი


DRAWING TITLE /
არსებული-
აღმოსავლეთის ფასადი

SCALE /	Drawn by /	DATE /	SIGNATURE /
1:200	CHECKED BY /	DATE /	SIGNATURE /
PROJECT NO /	DRAWING NO /		REVISION / A3

მოთუთუებული თუნუქი ,ფერი მეტალის

მეტალო-პლასტმასის ფანჯრები ,თეთრი ფერის

ჩრდილოეთის ფასადი

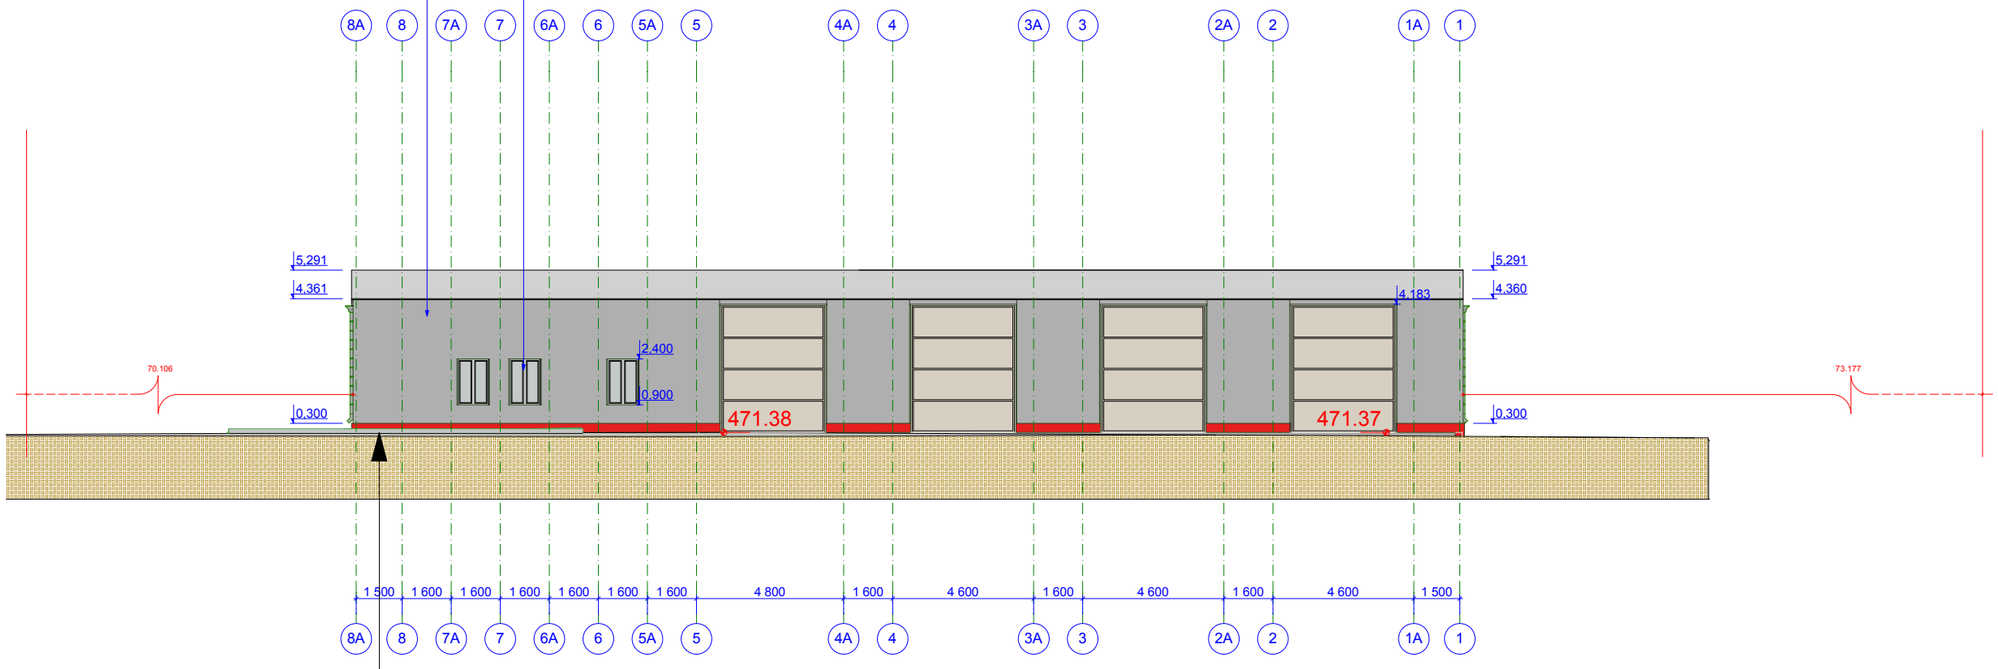

საპროექტო ნაწილის 0.000 ნიშნული აფსოლიტურ სიმაღლის ნიშნულის მიმართებით იქნება 471.40

შპს თავისუფალი სახელოსნოების ინდივიდუალური საწარმოების ასოციაცია
საერთაშორისო აეროპორტის სახანძრო შენობა

სართულის ტექნიკურ-ეკონომიური მაჩვენებლები



პროექტი
შპს თავისუფალი სახელოსნოების ინდივიდუალური საწარმოების აეროპორტის სახანძრო შენობის რეკონსტრუქცია

დამკვეთი
TAV - URBAN Georgia LLC


პროექტის ავტორი
დემური ჭრიკიშვილი

ნახატის შემსრულებელი
დემური ჭრიკიშვილი

DRAWING TITLE /
არსებული-
ჩრდილოეთის ფასადი

SCALE /	Drawn by /	DATE /	SIGNATURE /
1:200	CHECKED BY /	DATE /	SIGNATURE /
PROJECT NO /	DRAWING NO /		REVISION / A3

დასავლეთის ფასადი

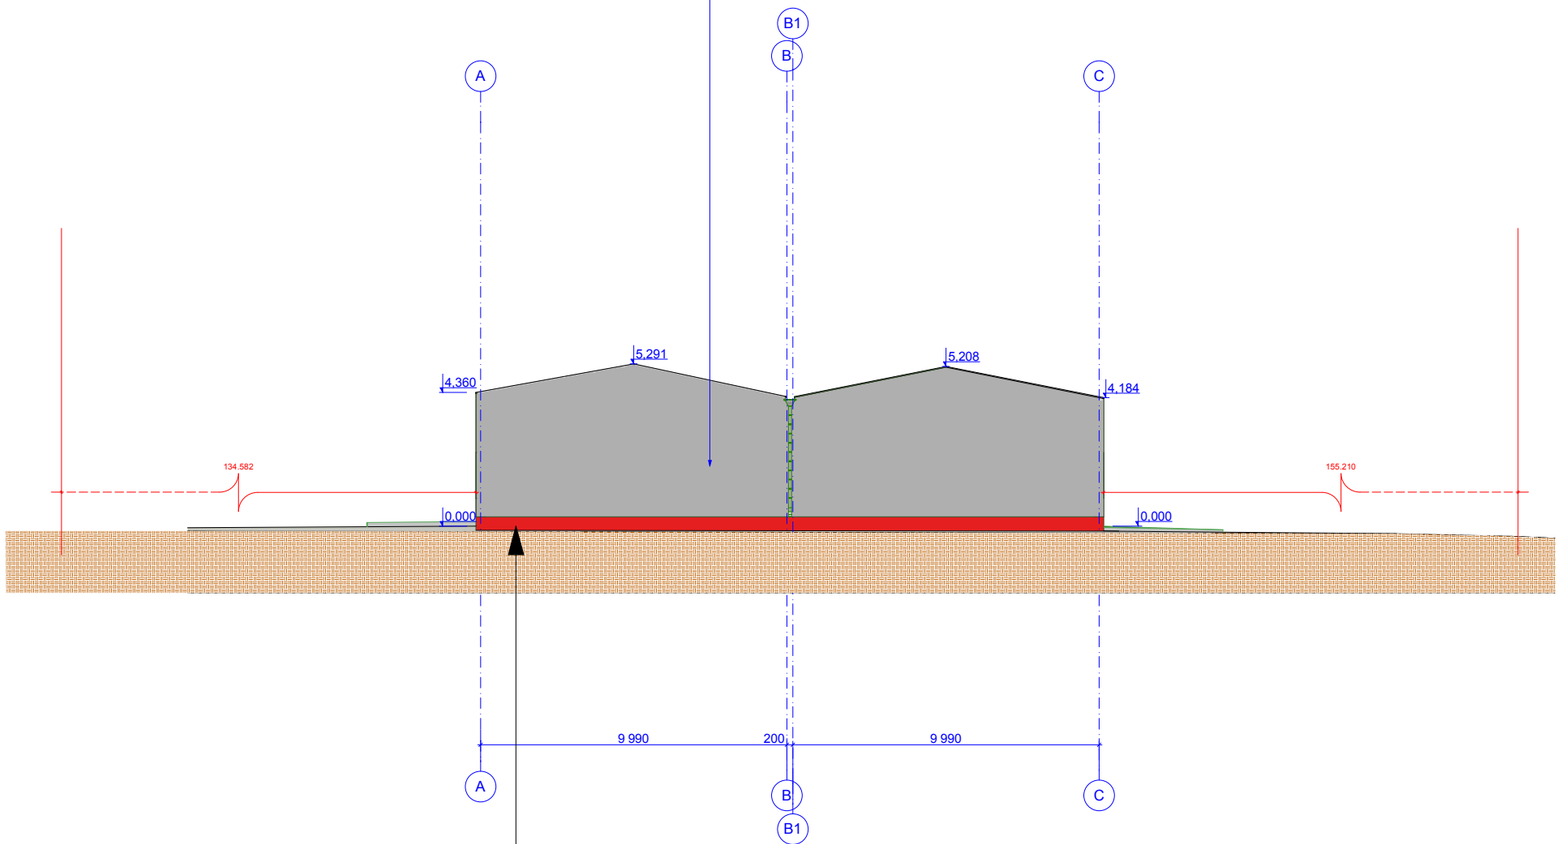

საპროექტო ნაწილის 0.000 ნიშნული აფსოლიტურ სიმაღლის ნიშნულის მიმართებით იქნება 471.40

შოთა რუსთაველის სახელობის თბილისის საერთაშორისო აეროპორტის სახანძრო შენობა

სართულის ტექნიკურ-ეკონომიური მაჩვენებლები



პროექტი
შოთა რუსთაველის სახელობის თბილისის საერთაშორისო აეროპორტის სახანძრო შენობის რეკონსტრუქცია

დეპარტამენტი
TAV - URBAN Georgia LLC

პროექტის ავტორი
დემური ჭრიკიშვილი

ხელმძღვანელი
დემური ჭრიკიშვილი


DRAWING TITLE /
არსებული-
დასავლეთის ფასადი

SCALE /	Drawn by /	DATE /	SIGNATURE /
1:200	CHECKED BY /	DATE /	SIGNATURE /
PROJECT NO /	DRAWING NO /		REVISION / A3

მოთუთუებული თუნუქი ,ფერი მეტალის

მეტალო-პლასტმასის ფანჯრები ,თეთრი ფერის

სამხრეთის ფასადი

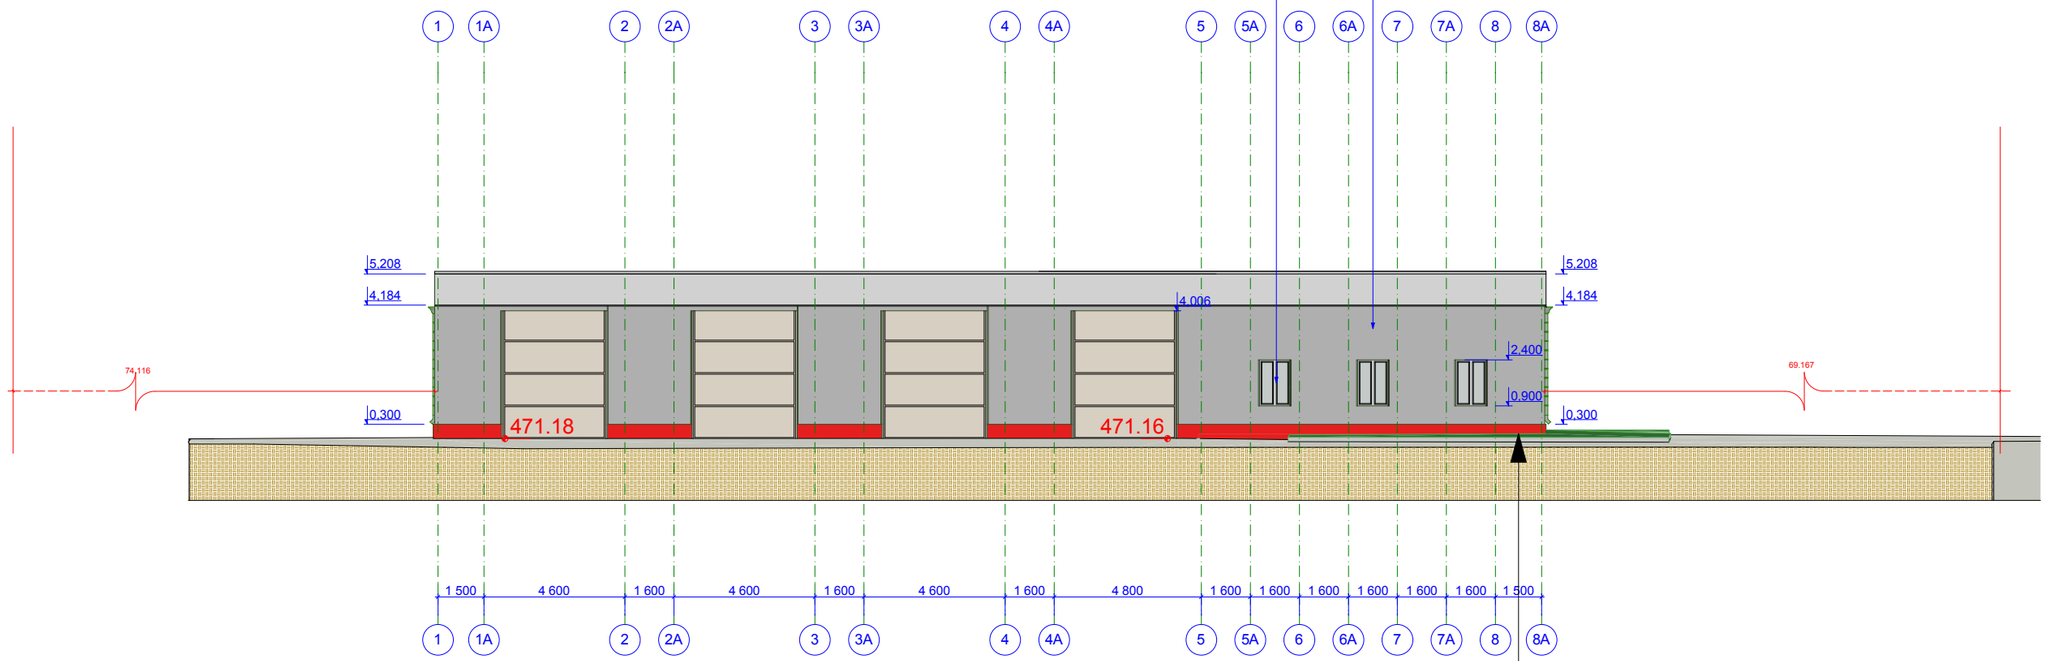

საპროექტო ნაწილის 0.000 ნიშნული აფსოლიტურ სიმაღლის ნიშნულის მიმართებით იქნება 471.40

შოთა რუსთაველის სახელობის თბილისის საერთაშორისო აეროპორტის სახანძრო შენობა

სართულის ტექნიკურ-ეკონომიური მაჩვენებლები



პროექტი
შოთა რუსთაველის სახელობის თბილისის საერთაშორისო აეროპორტის სახანძრო შენობის რეკონსტრუქცია

დაკვეთა
TAV - URBAN Georgia LLC

პროექტის ავტორი
დემური ჭრიკიშვილი

სამუშაოს შემსრულებელი
დემური ჭრიკიშვილი

DRAWING TITLE /
არსებული-
სამხრეთის ფასადი


SCALE / 1:200	Drawn by /	DATE /	SIGNATURE /
	CHECKED BY /	DATE /	SIGNATURE /
PROJECT NO /	DRAWING NO /		REVISION / A3

სენდვიჩ პანელები ,ფერი RAL 9002

შავი ფერის მეტალის მოაჯირი

მეტალო-პლასტმასის ფანჯრები ,თეთრი ფერის

აღმოსავლეთის ფასადი

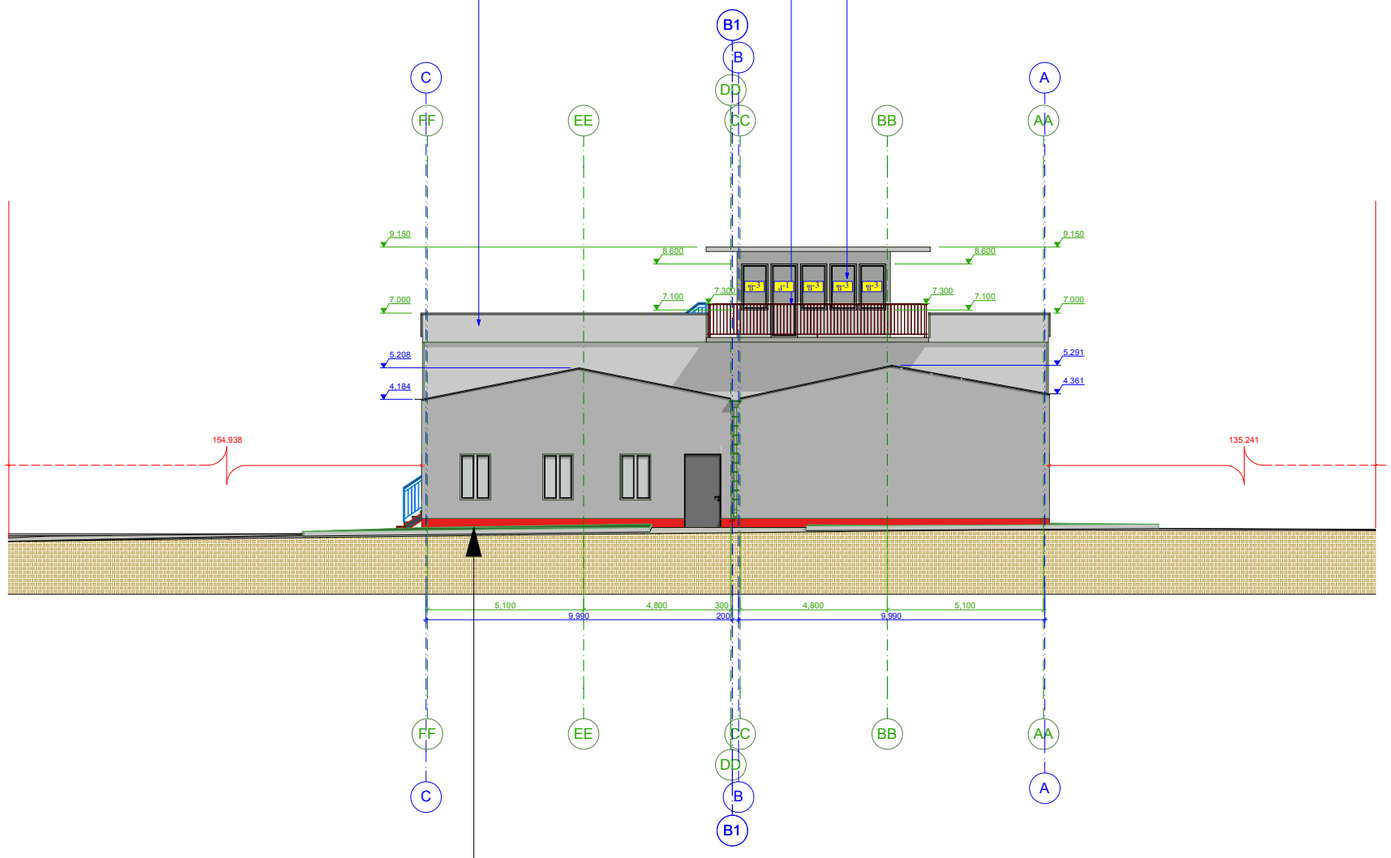

საპროექტო ნაწილის 0.000 ნიშნული აფსოლიტურ სიმაღლის ნიშნულის მიმართებით იქნება 471.40

შოთა რუსთაველის სახელობის თბილისის საერთაშორისო აეროპორტის სახანძრო შენობა

სართულის ტექნიკურ-ეკონომიური მაჩვენებლები



პროექტი
შოთა რუსთაველის სახელობის თბილისის საერთაშორისო აეროპორტის სახანძრო შენობის რეკონსტრუქცია

დამკვეთი
TAV - URBAN Georgia LLC

პროექტის ავტორი
დემური ჭრიკიშვილი

სამუშაოს შემსრულებელი
დემური ჭრიკიშვილი

DRAWING TITLE /
აღმოსავლეთის ფასადი

SCALE /	Drawn by /	DATE /	SIGNATURE /
1:200	CHECKED BY /	DATE /	SIGNATURE /
PROJECT NO /	DRAWING NO /		REVISION / A3


შავი ფერის მეტალის მოაჯირი

მეტალო-პლასტმასის ფანჯრები ,თეთრი ფერის

სენდვიჩ პანელები ,ფერი RAL 9002

საპროექტო არეალი

ჩრდილოეთის ფასადი

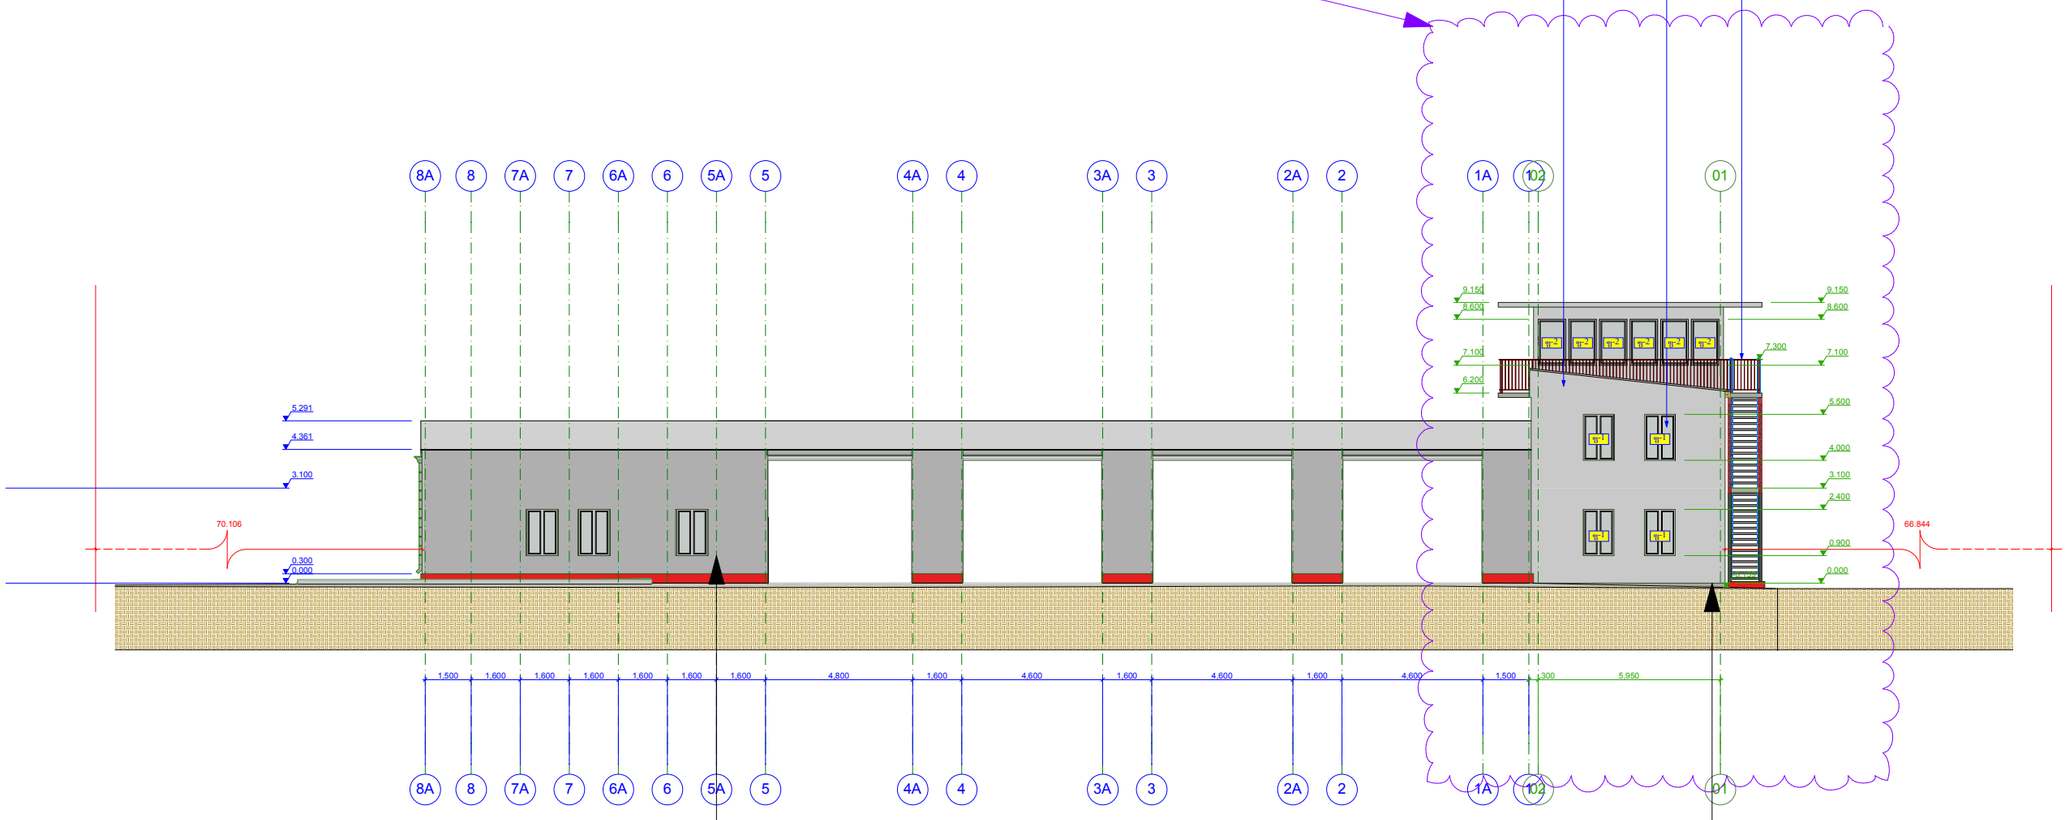

საპროექტო ნაწილის 0.000 ნიშნული აფსოლიტურ სიმაღლის ნიშნულის მიმართებით იქნება 471.40

არსებული სახანძრო ნაგებობა

შოთა რუსთაველის სახელობის თბილისის სარკინიგზო უნივერსიტეტის სახანძრო შენობა

საპროექტო ტექნიკურ-ეკონომიური მაჩვენებლები



პროექტი
შოთა რუსთაველის სახელობის თბილისის სარკინიგზო უნივერსიტეტის სახანძრო შენობის რეკონსტრუქცია

დეველოპერი
TAV - URBAN Georgia LLC

პროექტის ავტორი
დემური ჭრიკიშვილი

სახანძრო შემსრულებელი
დემური ჭრიკიშვილი

DRAWING TITLE /
ჩრდილოეთის ფასადი

SCALE /	Drawn by /	DATE /	SIGNATURE /
1:200	CHECKED BY /	DATE /	SIGNATURE /
PROJECT NO /	DRAWING NO /		REVISION / A3


საპროექტო არეალი

მეტალო-პლასტმასის ფანჯრები ,თეთრი ფერის

სენდვიჩ პანელები ,ფერი RAL 9002

შავი ფერის მეტალის მოაჯირი

დასავლეთის ფასადი

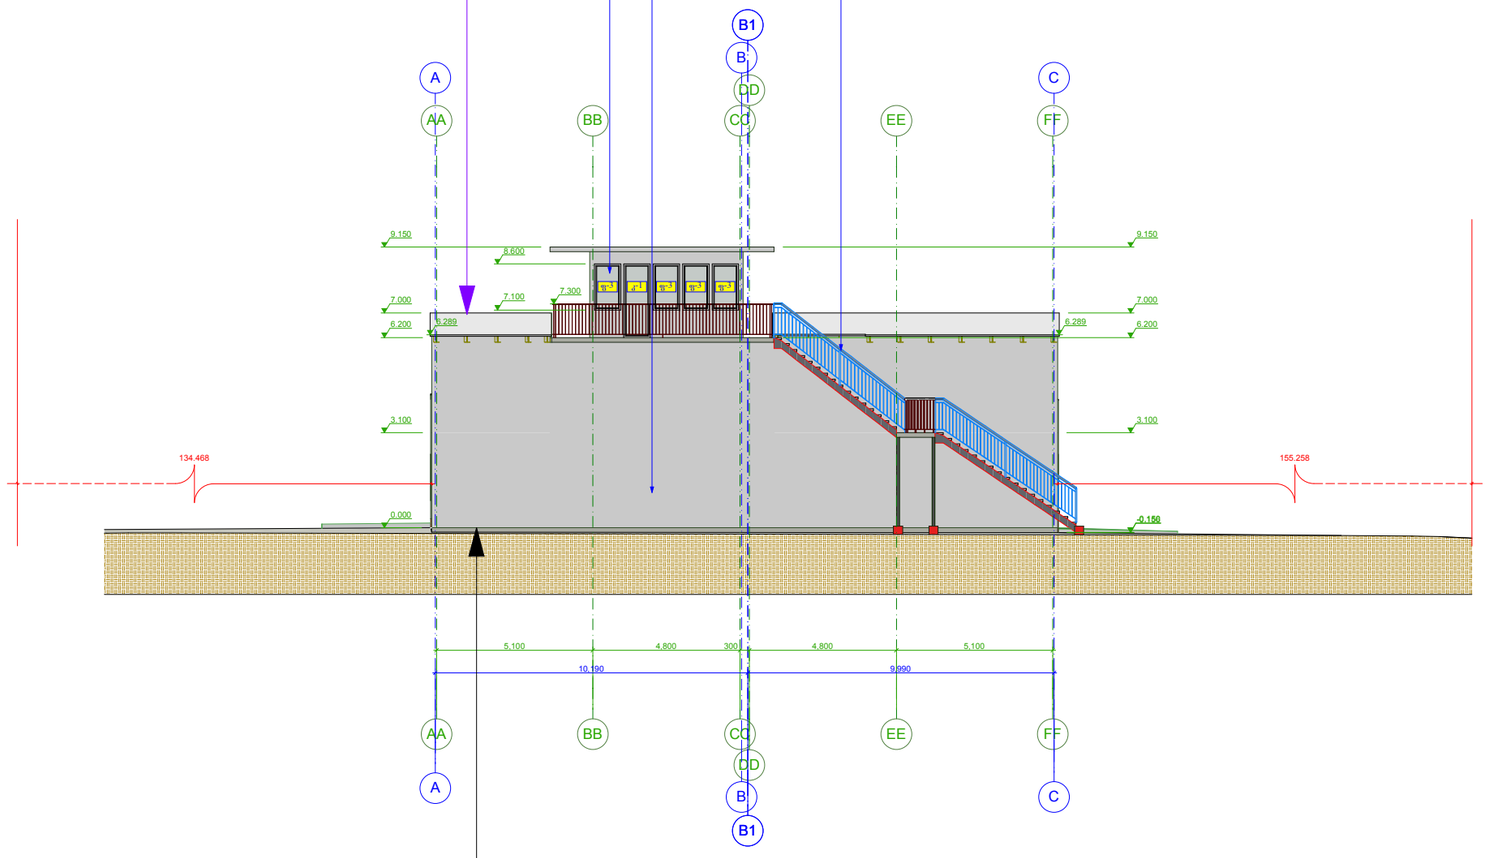

საპროექტო ნაწილის 0.000 ნიშნული აფსოლიტურ სიმაღლის ნიშნულის მიმართებით იქნება 471.40

შოთა რუსთაველის სახელობის თბილისის საერთაშორისო აეროპორტის სახანძრო შენობა

სართულის ტექნიკურ-ეკონომიური მაჩვენებლები



პროექტი
შოთა რუსთაველის სახელობის თბილისის საერთაშორისო აეროპორტის სახანძრო შენობის რეკონსტრუქცია

დამკვეთი
TAV - URBAN Georgia LLC

პროექტის ავტორი
დემური ჭრიკიშვილი

სახის შესრულებელი
დემური ჭრიკიშვილი

DRAWING TITLE /
დასავლეთის ფასადი

SCALE /	Drawn by /	DATE /	SIGNATURE /
1:200	CHECKED BY /	DATE /	SIGNATURE /
PROJECT NO /	DRAWING NO /		REVISION / A3


სენდვიჩ პანელები ,ფერი RAL 9002

შავი ფერის მეტალის მოაჯირი

მეტალო-პლასტმასის ფანჯრები ,თეთრი ფერის

სამხრეთის ფასადი

საპროექტო არეალი

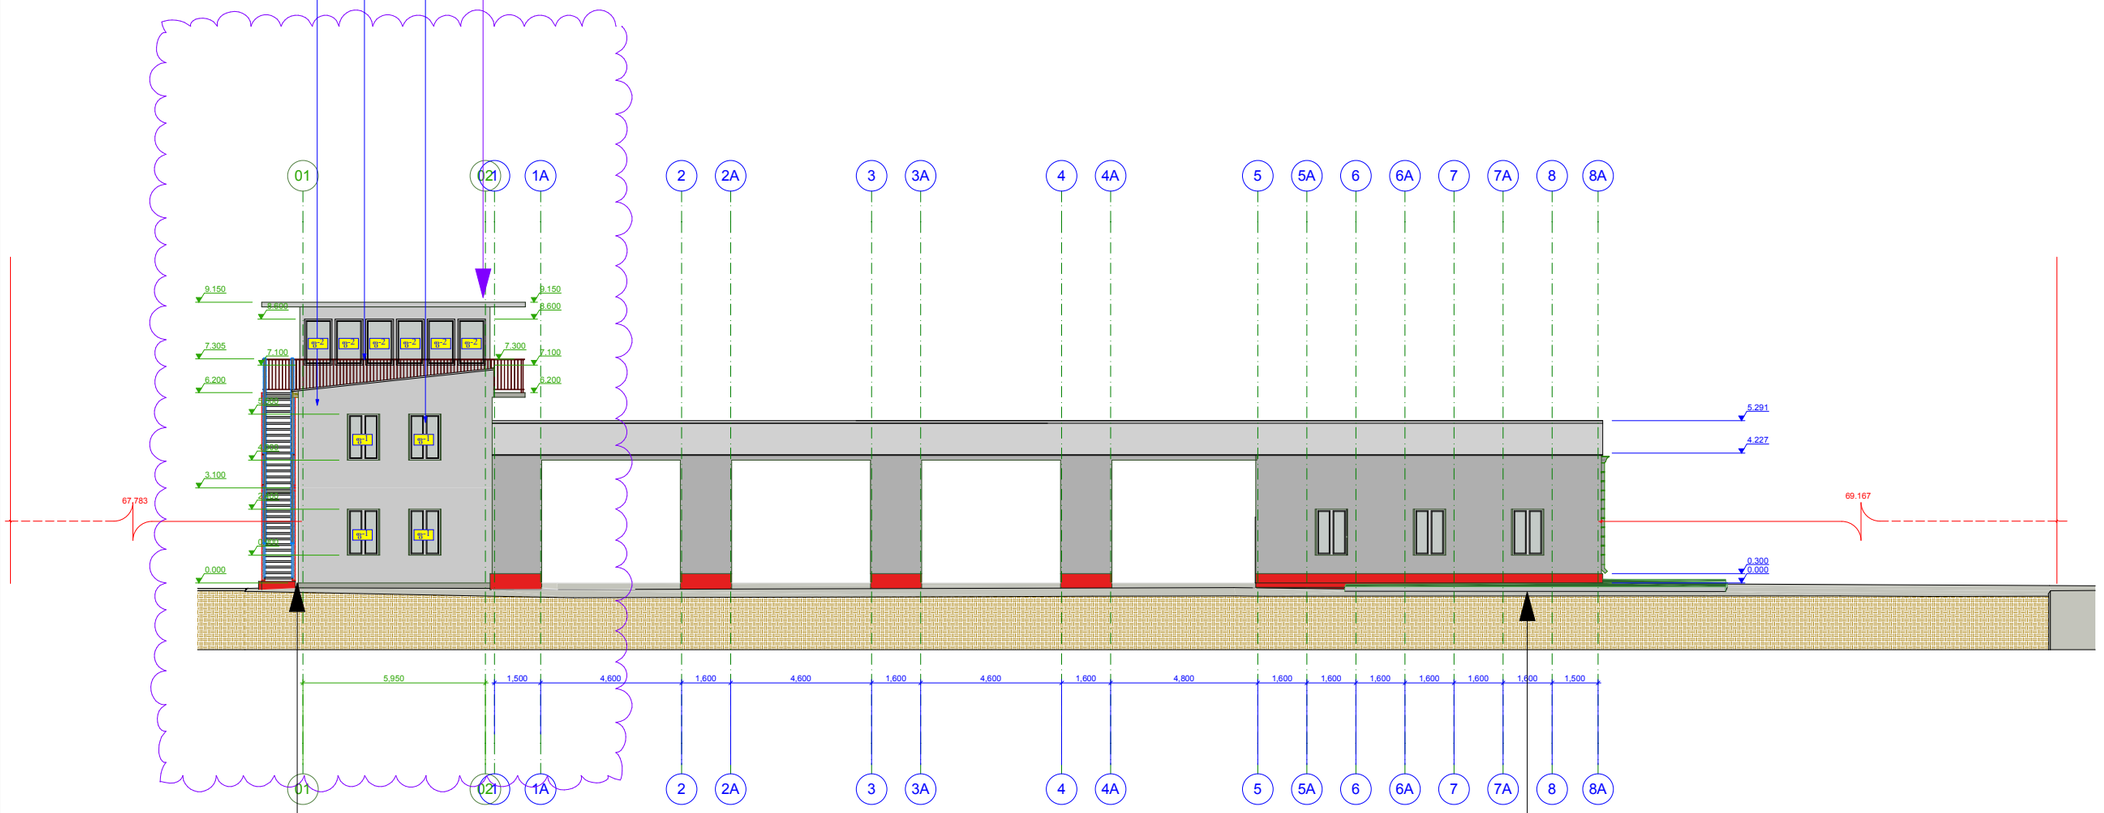

საპროექტო ნაწილის 0.000 ნიშნული აფსოლიტურ სიმაღლის ნიშნულის მიმართებით იქნება 471.40

არსებული სახანძრო ნაგებობა

შოთა რუსთაველის სახელობის თბილისის საერთაშორისო აეროპორტის სახანძრო ზენობა

სართულის ტექნიკურ-ეკონომიური მაჩვენებლები



პროექტი
შოთა რუსთაველის სახელობის თბილისის საერთაშორისო აეროპორტის სახანძრო ზენობის რეკონსტრუქცია

დამკვეთი
TAV - URBAN Georgia LLC

პროექტის ავტორი
დემური ჭრიკიშვილი

პასუხის ზედამხედველი
დემური ჭრიკიშვილი

DRAWING TITLE /
სამხრეთის ფასადი


SCALE /	Drawn by /	DATE /	SIGNATURE /
1:200	CHECKED BY /	DATE /	SIGNATURE /
PROJECT NO /	DRAWING NO /		REVISION / A3

ზოთა რუსთაველის სახელობის თბილისის
საერთაშორისო აეროპორტის
სახანძრო შენობა

ფ-1

1 000

1 500

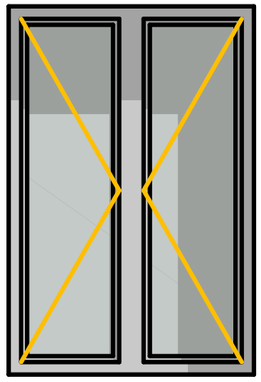


8
ცალი

ფ-2

900

1 500

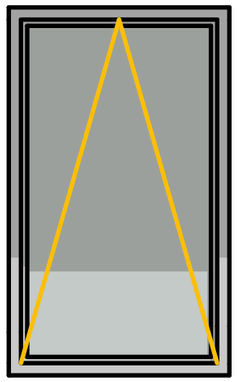


12
ცალი

ფ-3

860

1 500

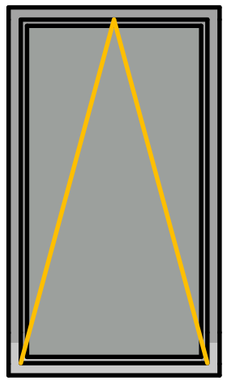


8
ცალი


ჭ-1

860

2 400

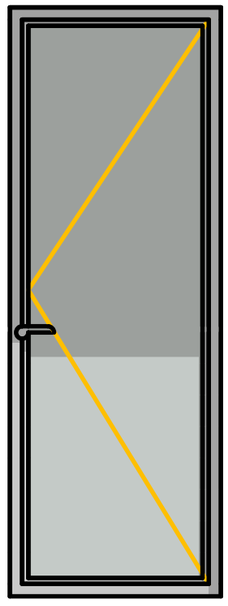

2
ცალი

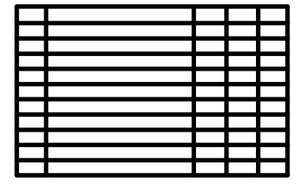

ზოთა რუსთაველის სახელობის თბილისის საერთაშორისო აეროპორტის სახანძრო შენობის რეკონსტრუქცია

TAV - URBAN Georgia LLC

დემური ჭრიკიშვილი

დემური ჭრიკიშვილი

ფანჯრები ,კარები

SCALE:	DRAWN BY:	DATE:	SIGNATURE:
1:25	CHECKED BY:	DATE:	SIGNATURE:
PROJECT NO.:	DRAWING NO.:		REVISION: A3