
სენდვიჩ პანელები ,ფერი RAL 9002

მეტალო-პლასტმასის ფანჯრები ,თეთრი ფერის

შავი ფერის მეტალის მოაჯირი

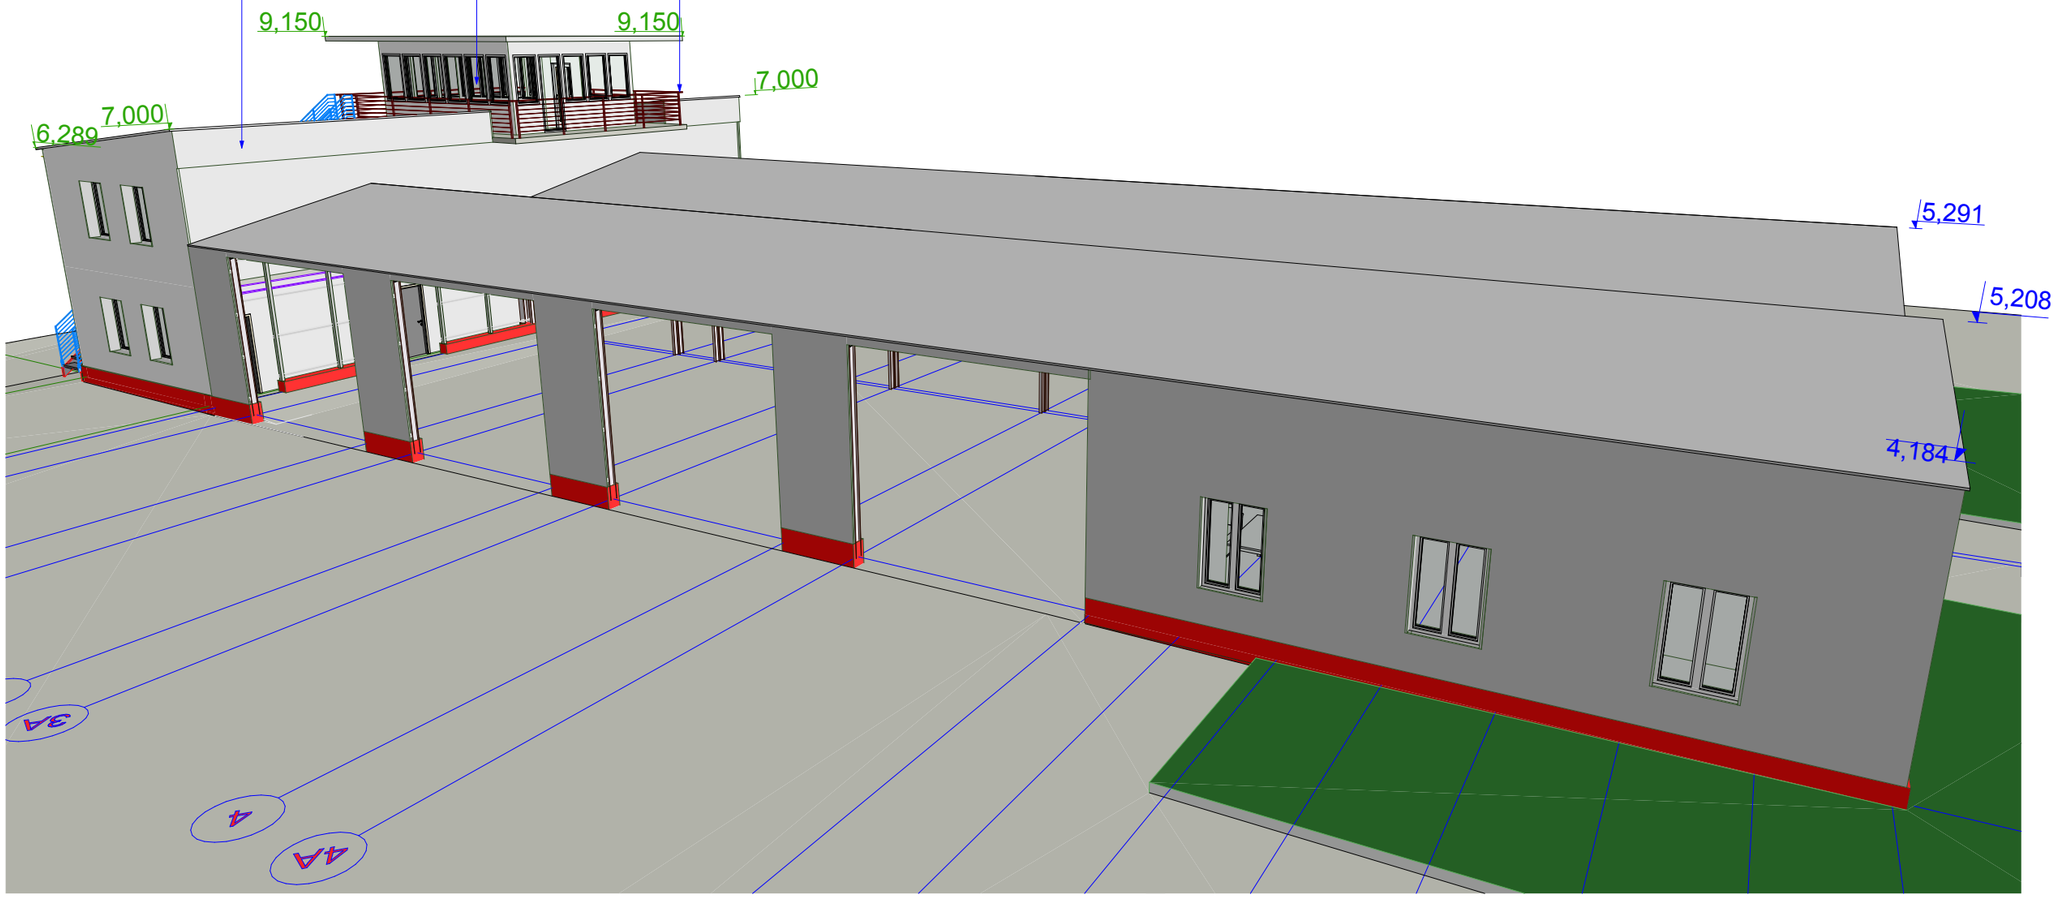

შოთა რუსთაველის სახელობის თბილისის საერთაშორისო აეროპორტის სახანძრო შენობა



პროექტი
შოთა რუსთაველის სახელობის თბილისის საერთაშორისო აეროპორტის სახანძრო შენობის რეკონსტრუქცია

დამკვეთი
TAV - URBAN Georgia LLC

პროექტის ავტორი
დმური ჭრიკიშვილი

ხელმძღვანელი
დმური ჭრიკიშვილი


DRAWING TITLE /
აქსონომეტრია 1

SCALE /	Drawn by /	DATE /	SIGNATURE /
	CHECKED BY /	DATE /	SIGNATURE /
PROJECT NO /	DRAWING NO /		REVISION / A3

სენდვიჩ პანელები ,ფერი RAL 9002

შავი ფერის მეტალის მოაჯირი

მეტალო-პლასტმასის ფანჯრები ,თეთრი ფერის

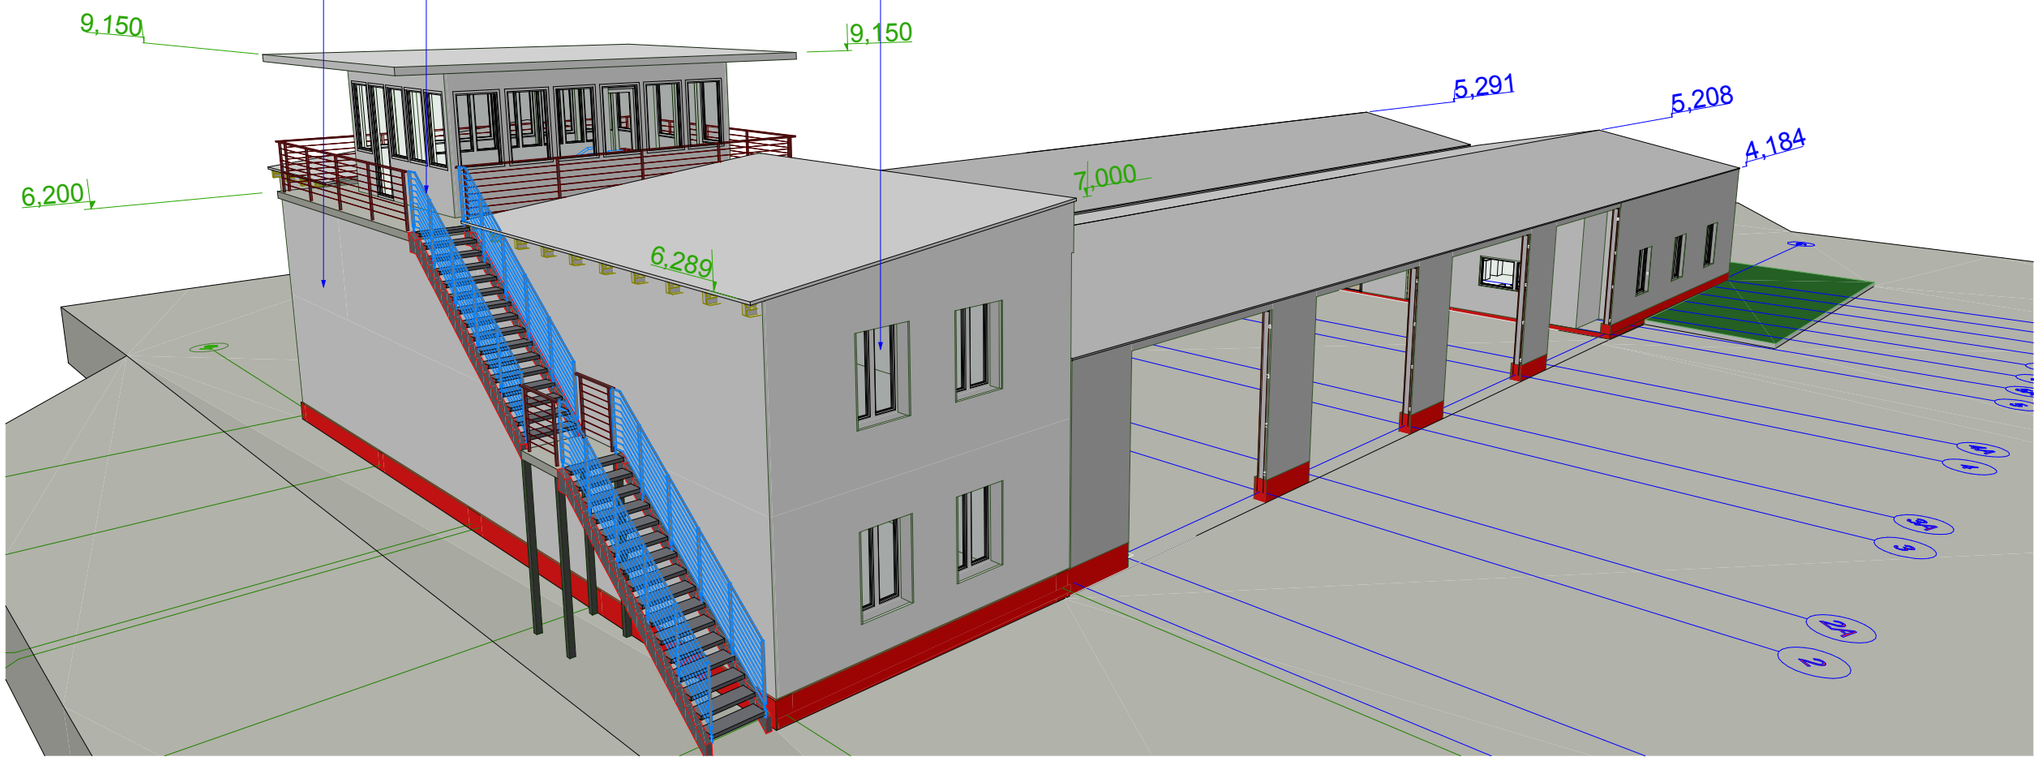

შოთა რუსთაველის სახელობის თბილისის საერთაშორისო აეროპორტის სახანძრო შენობა



პროექტი
შოთა რუსთაველის სახელობის თბილისის საერთაშორისო აეროპორტის სახანძრო შენობის რეკონსტრუქცია

მომსახურე
TAV - URBAN Georgia LLC

პროექტის ავტორი
დემური ჭრიკიშვილი

ხელმძღვანელი
დემური ჭრიკიშვილი

DRAWING TITLE /
აქსონომეტრია 2

SCALE /	Drawn by /	DATE /	SIGNATURE /
	CHECKED BY /	DATE /	SIGNATURE /
PROJECT NO /	DRAWING NO /		REVISION /
			A3

შავი ფერის მეტალის მოაჯირი

მეტალო-პლასტმასის ფანჯრები ,თეთრი ფერის

სენდვიჩ პანელები ,ფერი RAL 9002




სადემონტაჟო კარებები

ზოთა რუსთაველის სახელობის თბილისის საერთაშორისო აეროპორტის სახანძრო შენობა

მეტალო-პლასტმასის ფანჯრები ,თეთრი ფერის

ნაცრისფერი მეტალის კარები

მოთუთუებული თუნუქი ,ფერი მეტალის

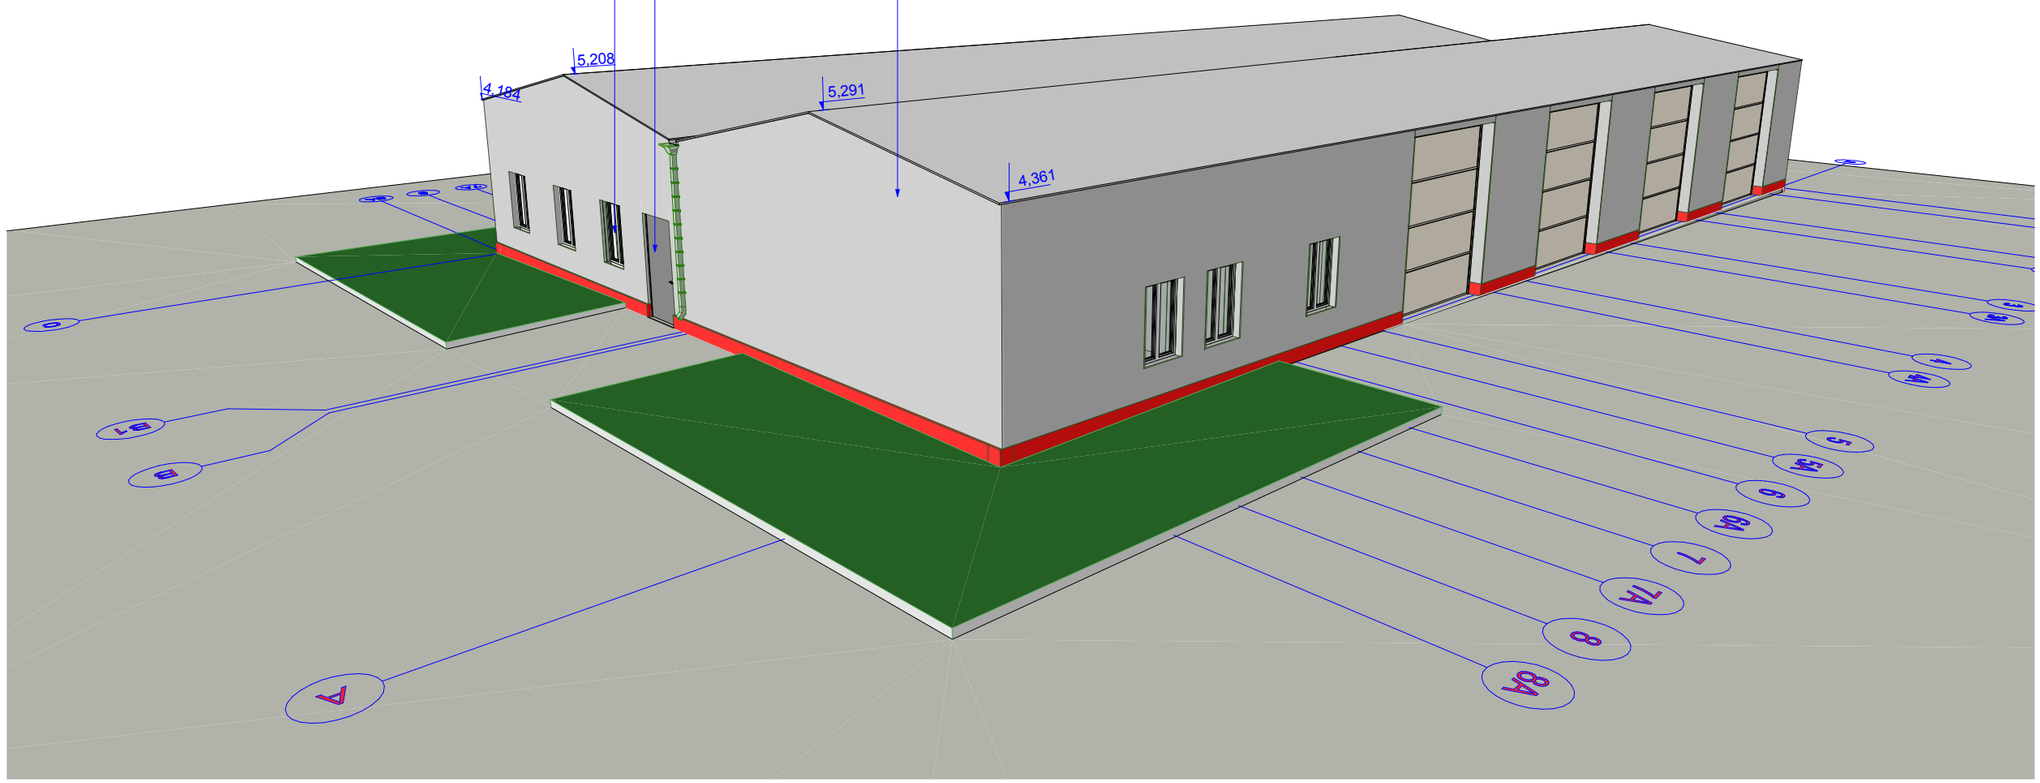



პროექტი
ზოთა რუსთაველის სახელობის თბილისის საერთაშორისო აეროპორტის სახანძრო შენობის რეკონსტრუქცია

დამკვეთი
TAV - URBAN Georgia LLC

პროექტის ავტორი
დემური ჭრიკიშვილი


სახ.პატ. შესრულებული
დემური ჭრიკიშვილი

DRAWING TITLE /
არსებულის აქსონომეტრია 1

SCALE /	Drawn by /	DATE /	SIGNATURE /
	CHECKED BY /	DATE /	SIGNATURE /
PROJECT NO /	DRAWING NO /		REVISION /
			A3

მოთუთუებული თუნუქი ,ფერი მეტალის

მეტალო-პლასტმასის ფანჯრები ,თეთრი ფერის

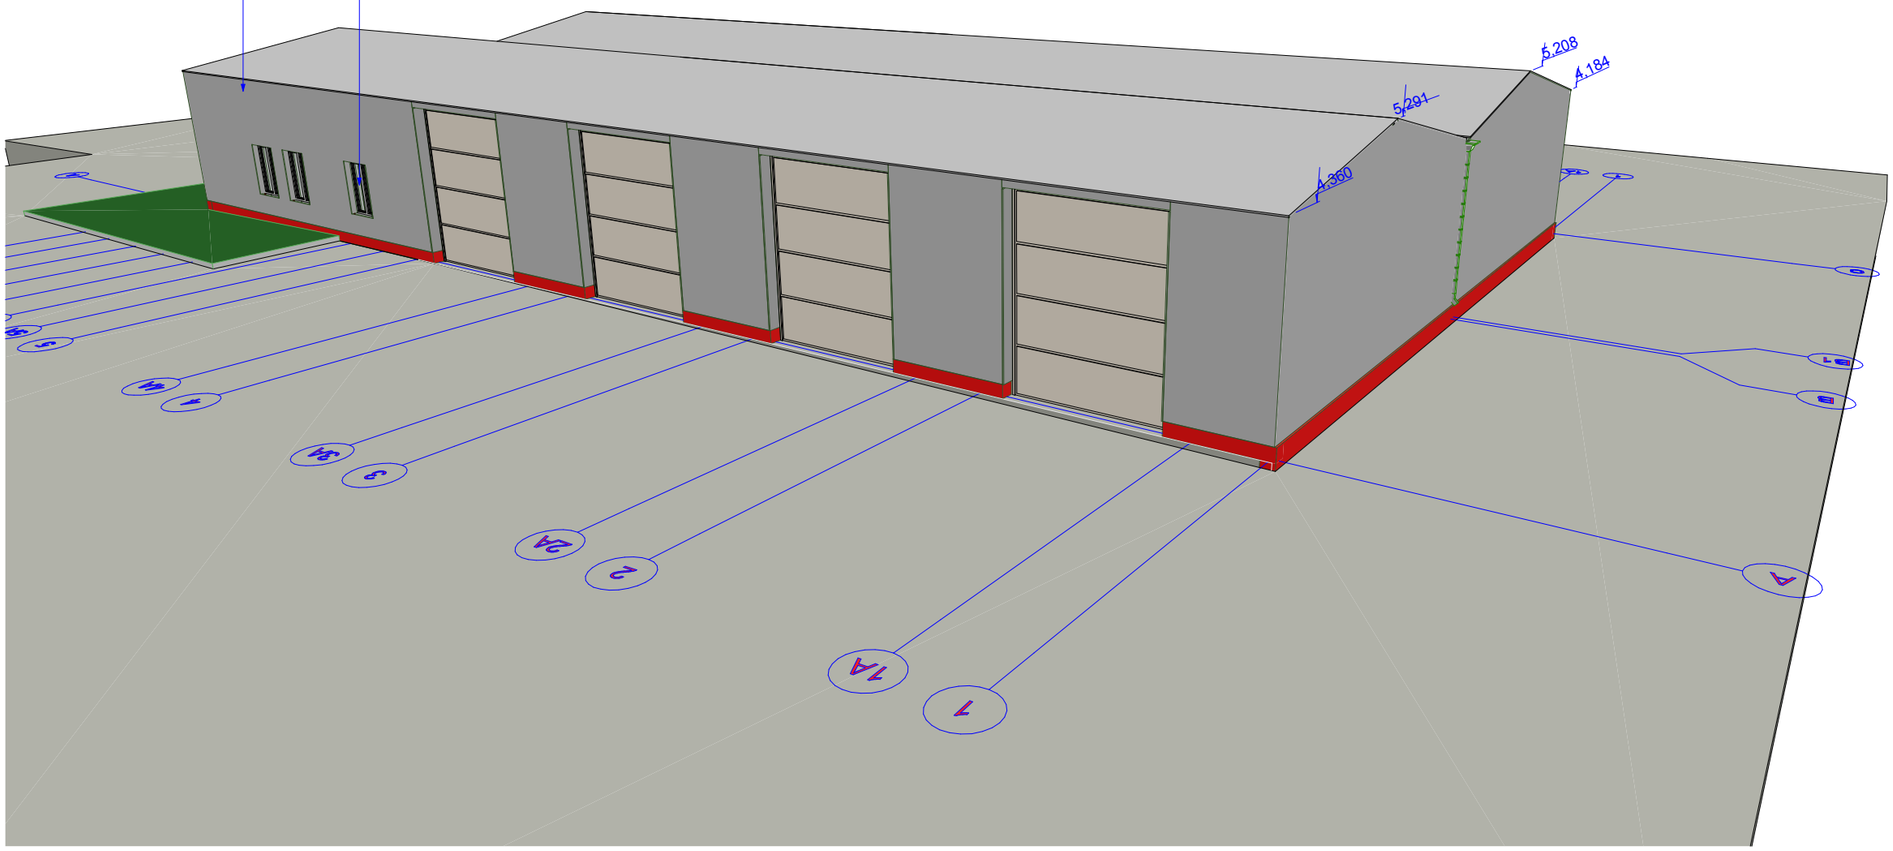

შოთა რუსთაველის სახელობის თბილისის საერთაშორისო აეროპორტის სახანძრო შენობა



პროექტი
შოთა რუსთაველის სახელობის თბილისის საერთაშორისო აეროპორტის სახანძრო შენობის რეკონსტრუქცია

დამკვეთი
TAV - URBAN Georgia LLC

პროექტის ავტორი
დემური ჭრიკიშვილი

ხელმძღვანელი
დემური ჭრიკიშვილი

DRAWING TITLE /
არსებულის აქსონომეტრია 2

SCALE /	Drawn by /	DATE /	SIGNATURE /
	CHECKED BY /	DATE /	SIGNATURE /
PROJECT NO /	DRAWING NO /		REVISION /
			A3