

შავი ფერის მეტალის მოაჯირი
მეტალო-პლასტმასის ფანჯრები ,თეთრი ფერის
სენდვიჩ პანელები ,ფერი RAL 9002
9,150
6,200
3,100
0,000
21 ივნისი, 2024

მეტალო-პლასტმასის ფანჯრები ,თეთრი ფერის

ნაცრისფერი მეტალის კარები

მოთუთუებული თუნუქი ,ფერი მეტალის

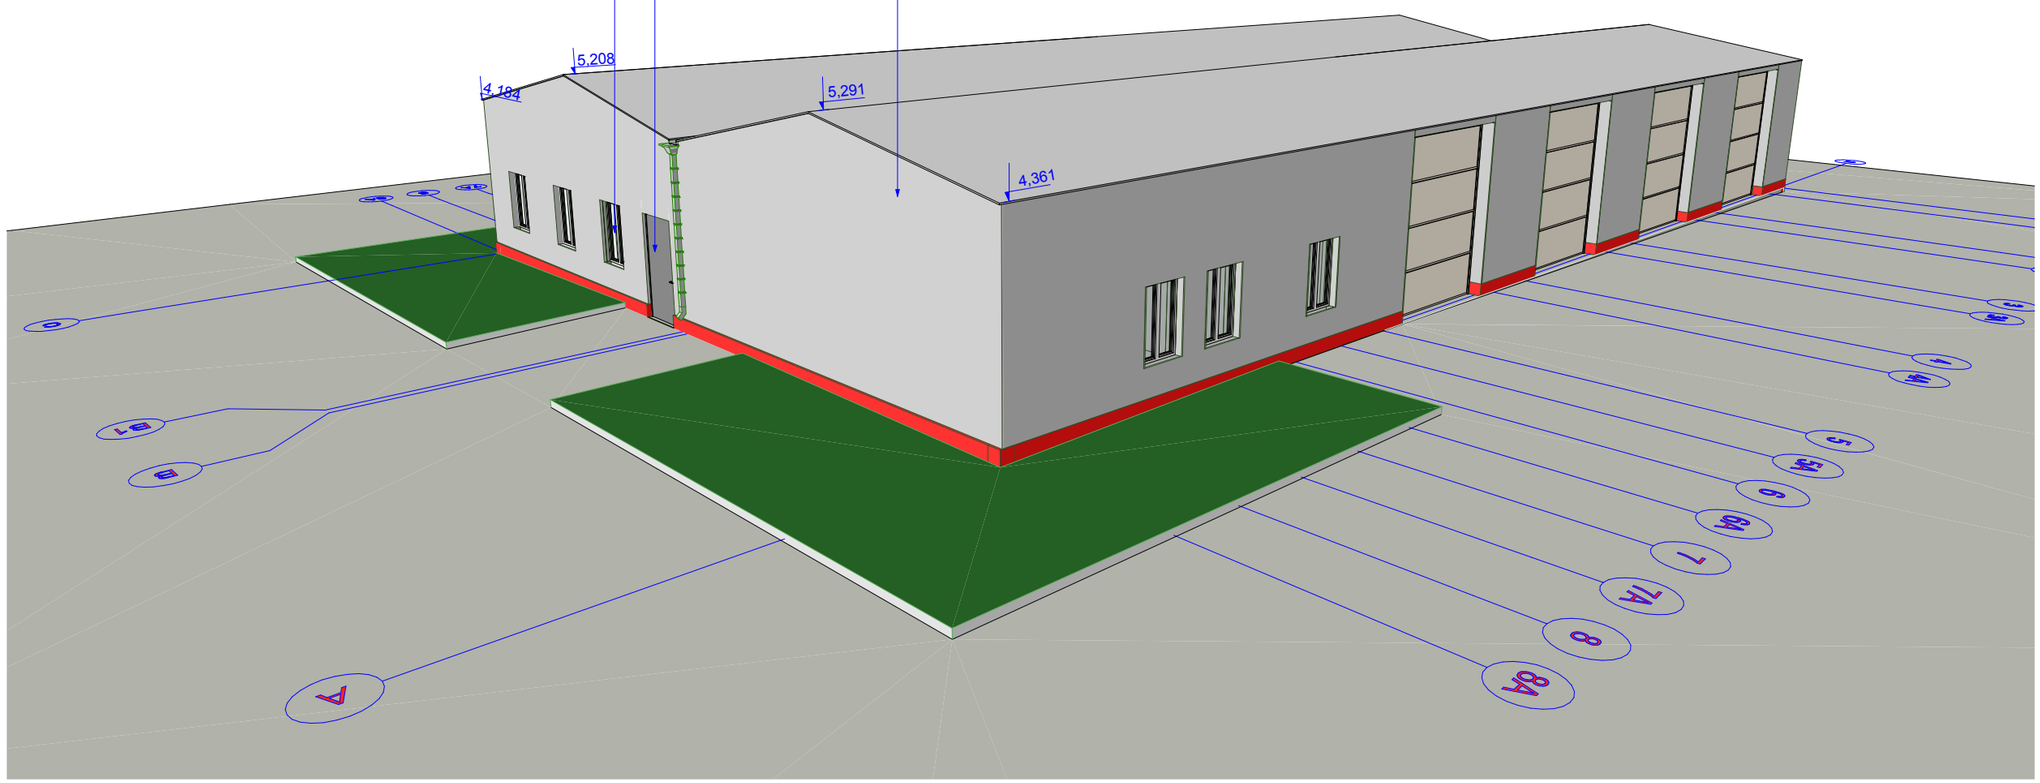

ზოთა რუსთაველის სახელობის თბილისის საერთაშორისო აეროპორტის სახანძრო შენობა



პროექტი
ზოთა რუსთაველის სახელობის თბილისის საერთაშორისო აეროპორტის სახანძრო შენობის რეკონსტრუქცია

დამკვეთი
TAV - URBAN Georgia LLC

პროექტის ავტორი
დემური ჭრიკიშვილი


სამუშაოს შესრულებული
დემური ჭრიკიშვილი

DRAWING TITLE /
არსებულის აქსონომეტრია 1

SCALE /	Drawn by /	DATE /	SIGNATURE /
	CHECKED BY /	DATE /	SIGNATURE /
PROJECT NO /	DRAWING NO /		REVISION /
			A3

მოთუთუებული თუნუქი ,ფერი მეტალის

მეტალო-პლასტმასის ფანჯრები ,თეთრი ფერის

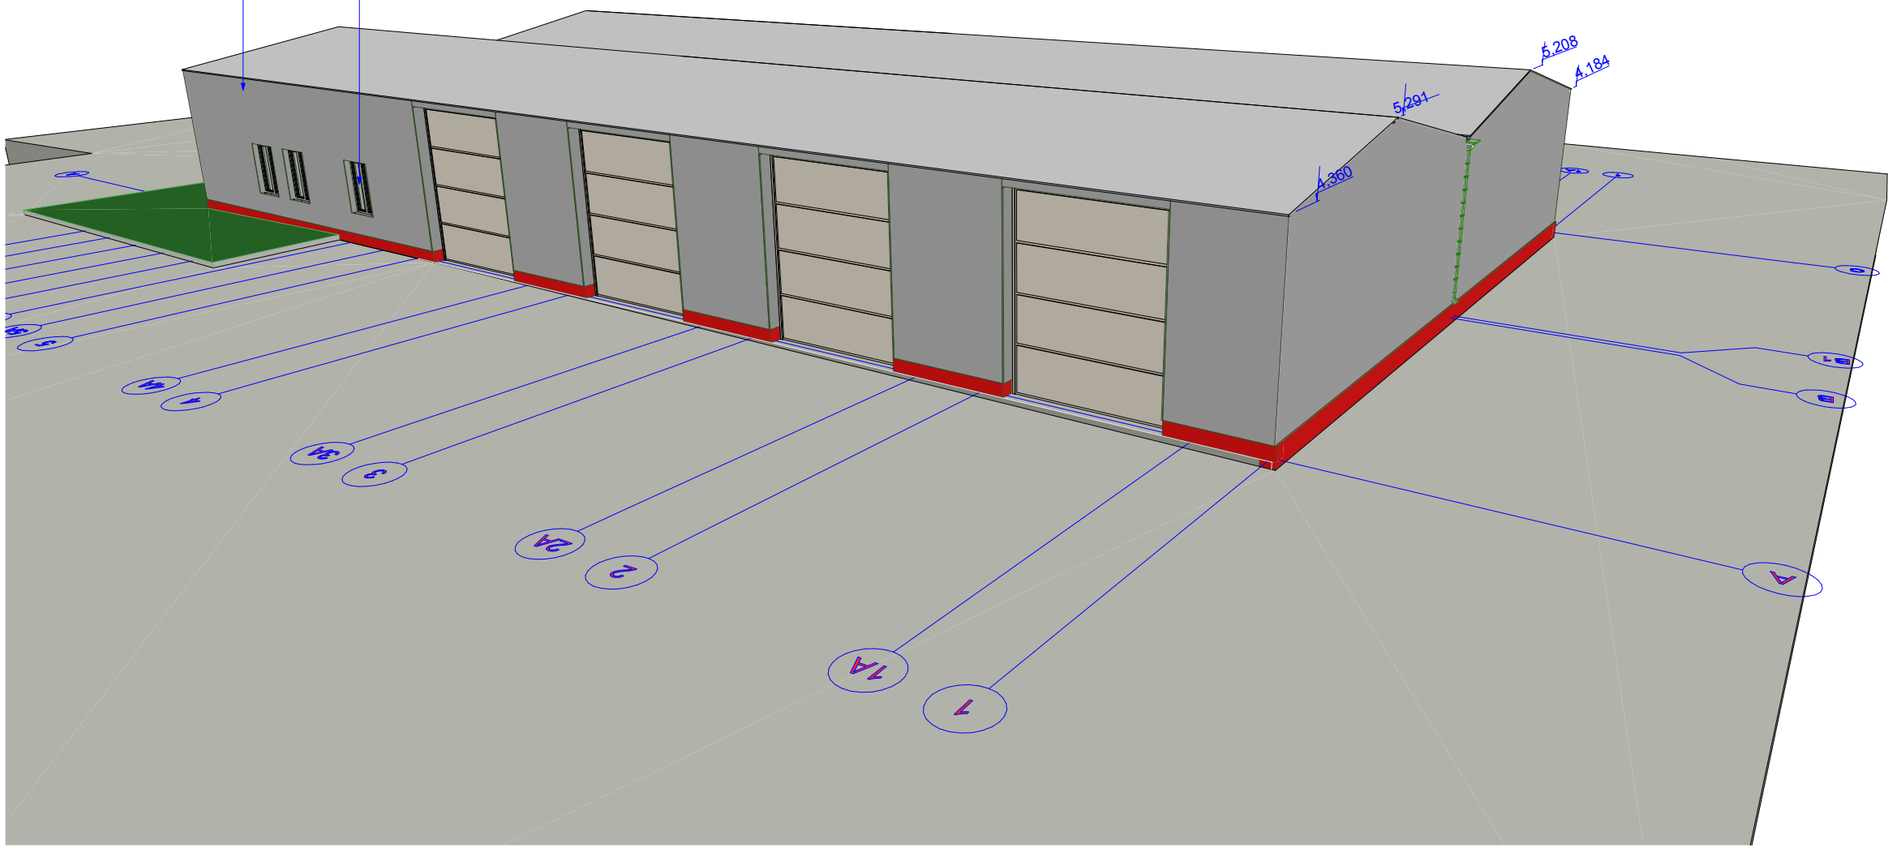

შოთა რუსთაველის სახელობის თბილისის საერთაშორისო აეროპორტის სახანძრო შენობა



პროექტი

შოთა რუსთაველის სახელობის თბილისის საერთაშორისო აეროპორტის სახანძრო შენობის რეკონსტრუქცია

დამკვეთი

TAV - URBAN Georgia LLC

პროექტის ავტორი

დემური ჭრიკიშვილი

ხელმძღვანელი

დემური ჭრიკიშვილი

DRAWING TITLE /


არსებულის აქსონომეტრია 2

SCALE /	Drawn by /	DATE /	SIGNATURE /
	CHECKED BY /	DATE /	SIGNATURE /
PROJECT NO /	DRAWING NO /		REVISION /
			A3

სენდვიჩ პანელები ,ფერი RAL 9002

მეტალო-პლასტმასის ფანჯრები ,თეთრი ფერის

შავი ფერის მეტალის მოაჯირი

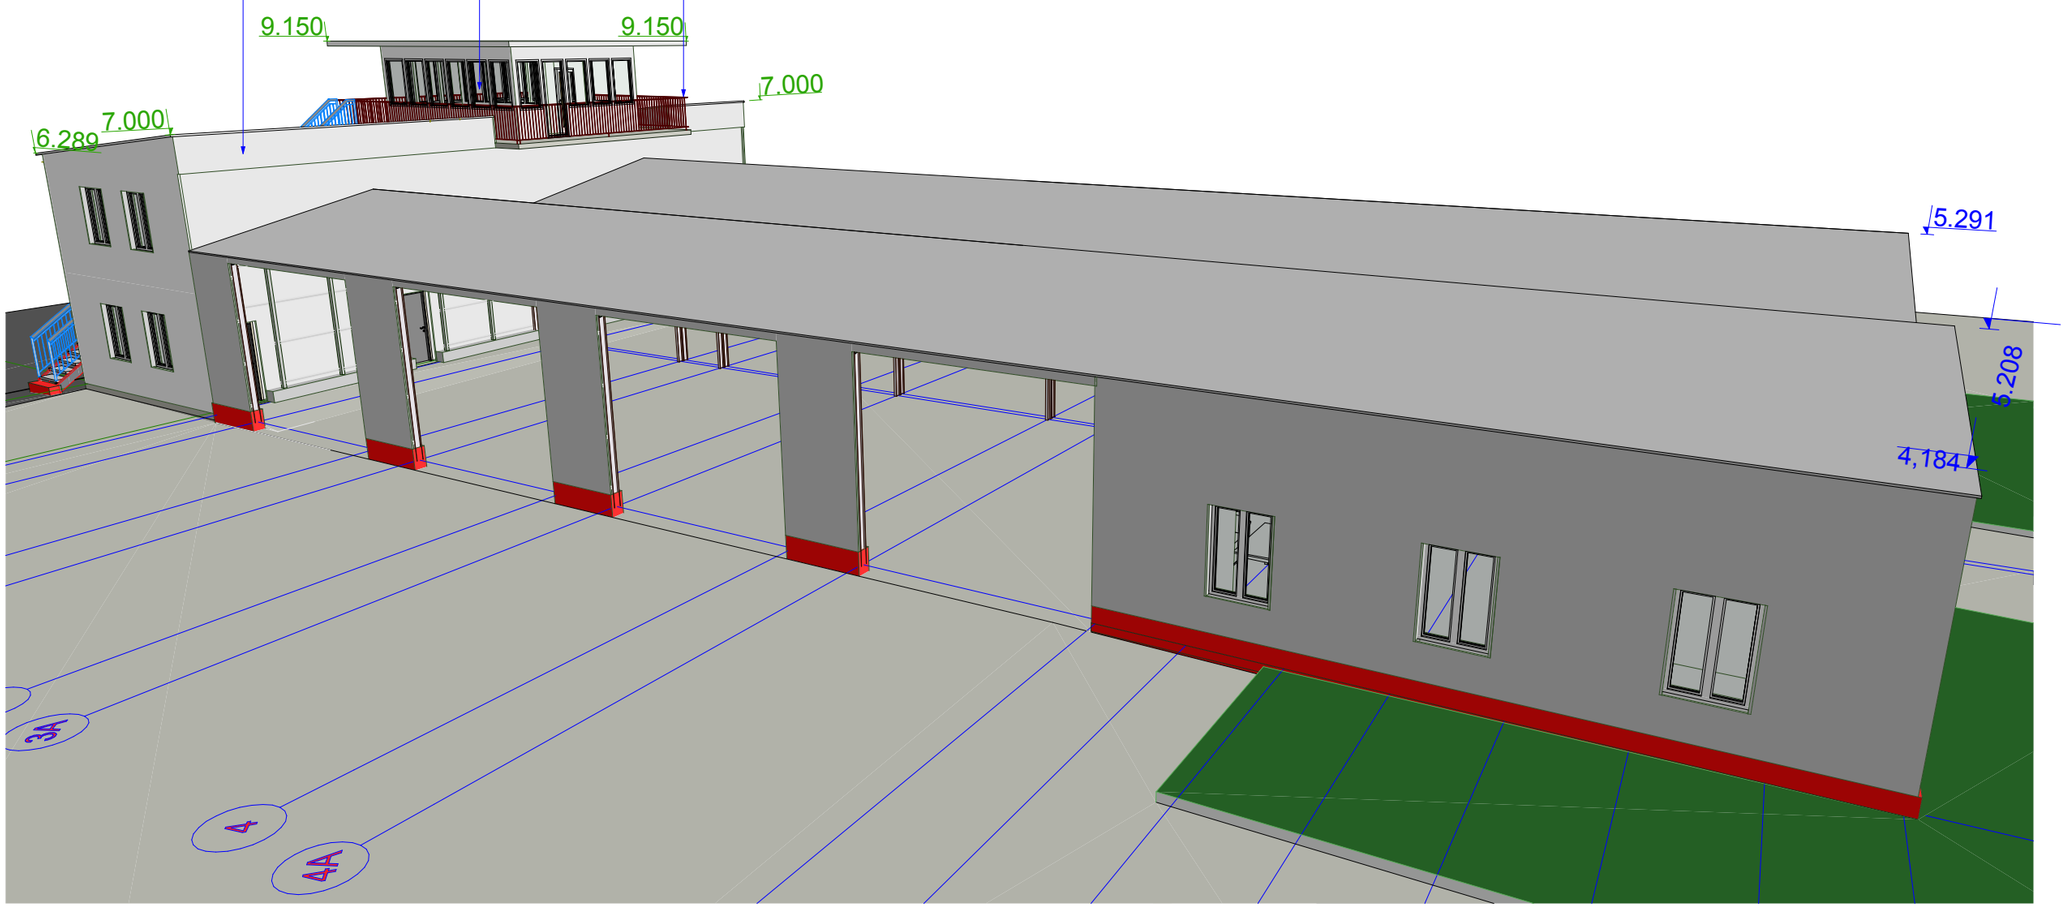

შოთა რუსთაველის სახელობის თბილისის საერთაშორისო აეროპორტის სახანძრო შენობა



პროექტი
შოთა რუსთაველის სახელობის თბილისის საერთაშორისო აეროპორტის სახანძრო შენობის რეკონსტრუქცია

დამკვეთი
TAV - URBAN Georgia LLC

პროექტის ავტორი
დემური ჭრიკიშვილი

ხელმძღვანელი
დემური ჭრიკიშვილი


DRAWING TITLE /
აქსონომეტრია 1

SCALE /	Drawn by /	DATE /	SIGNATURE /
	CHECKED BY /	DATE /	SIGNATURE /
PROJECT NO /	DRAWING NO /		REVISION / A3

სენდვიჩ პანელები ,ფერი RAL 9002

შავი ფერის მეტალის მოაჯირი

მეტალო-პლასტმასის ფანჯრები ,თეთრი ფერის

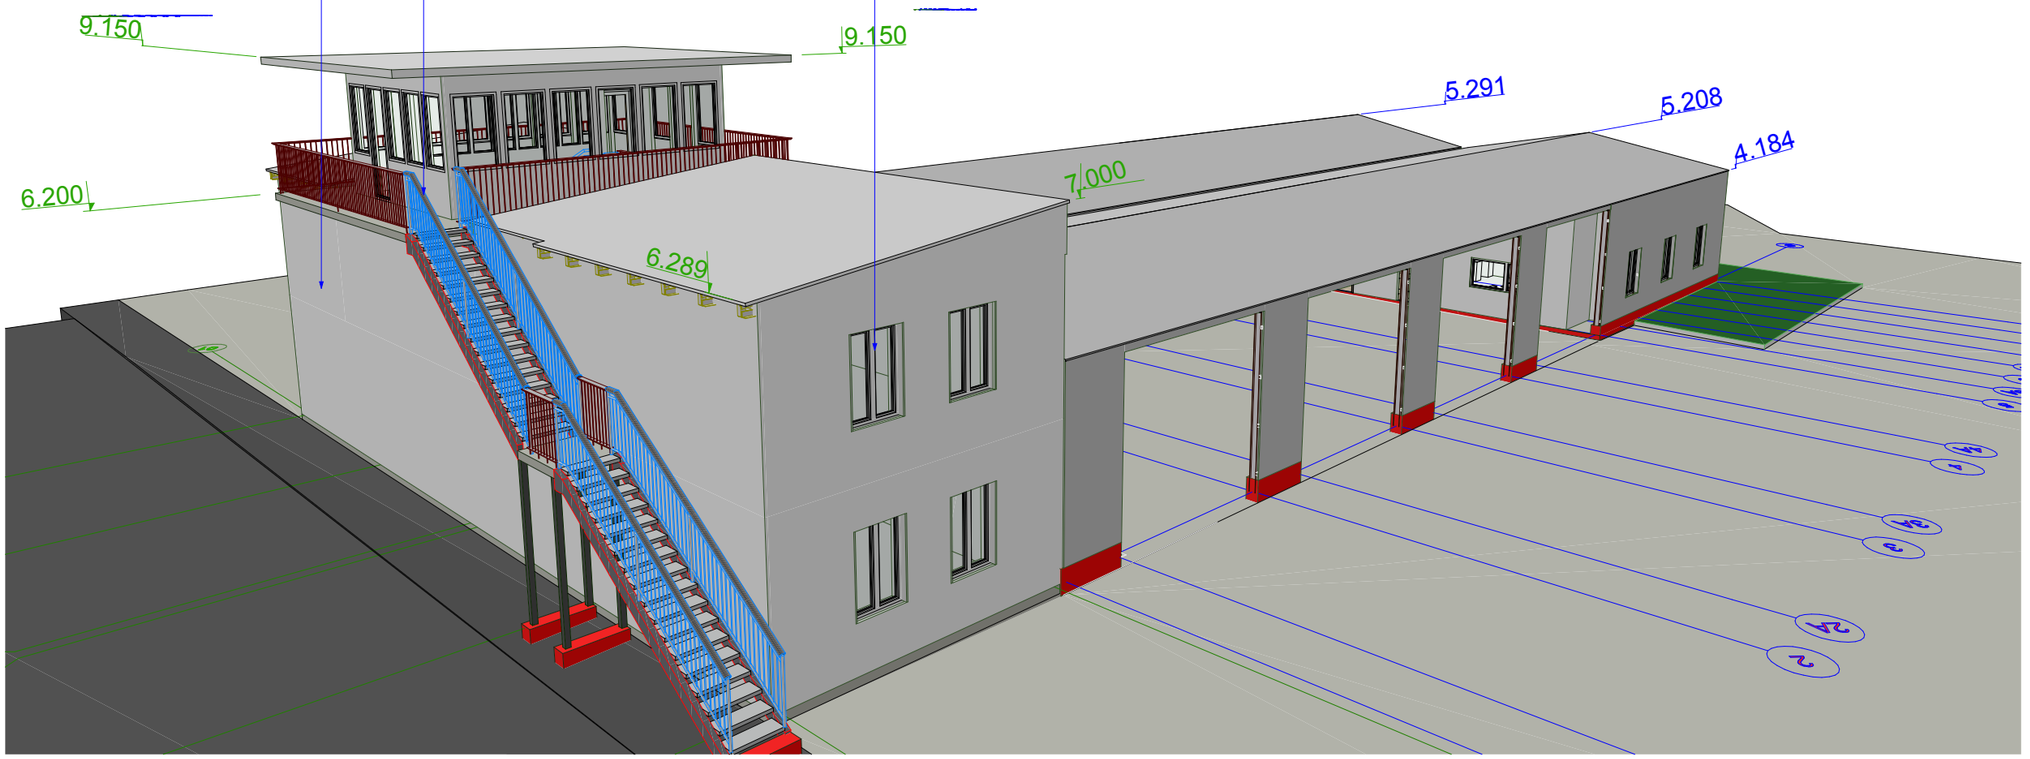

შოთა რუსთაველის სახელობის თბილისის
საერთაშორისო აეროპორტის
სახაზინო შენობა



პროექტი
შოთა რუსთაველის სახელობის თბილისის საერთაშორისო აეროპორტის სახაზინო შენობის რეკონსტრუქცია

დამკვეთი
TAV - URBAN Georgia LLC

პროექტის ავტორი
დემური ჭრიკიშვილი

ხელმძღვანელი
დემური ჭრიკიშვილი

DRAWING TITLE /
აქსონომეტრია 2

SCALE /	Drawn by /	DATE /	SIGNATURE /
	CHECKED BY /	DATE /	SIGNATURE /
PROJECT NO /	DRAWING NO /		REVISION /
			A3