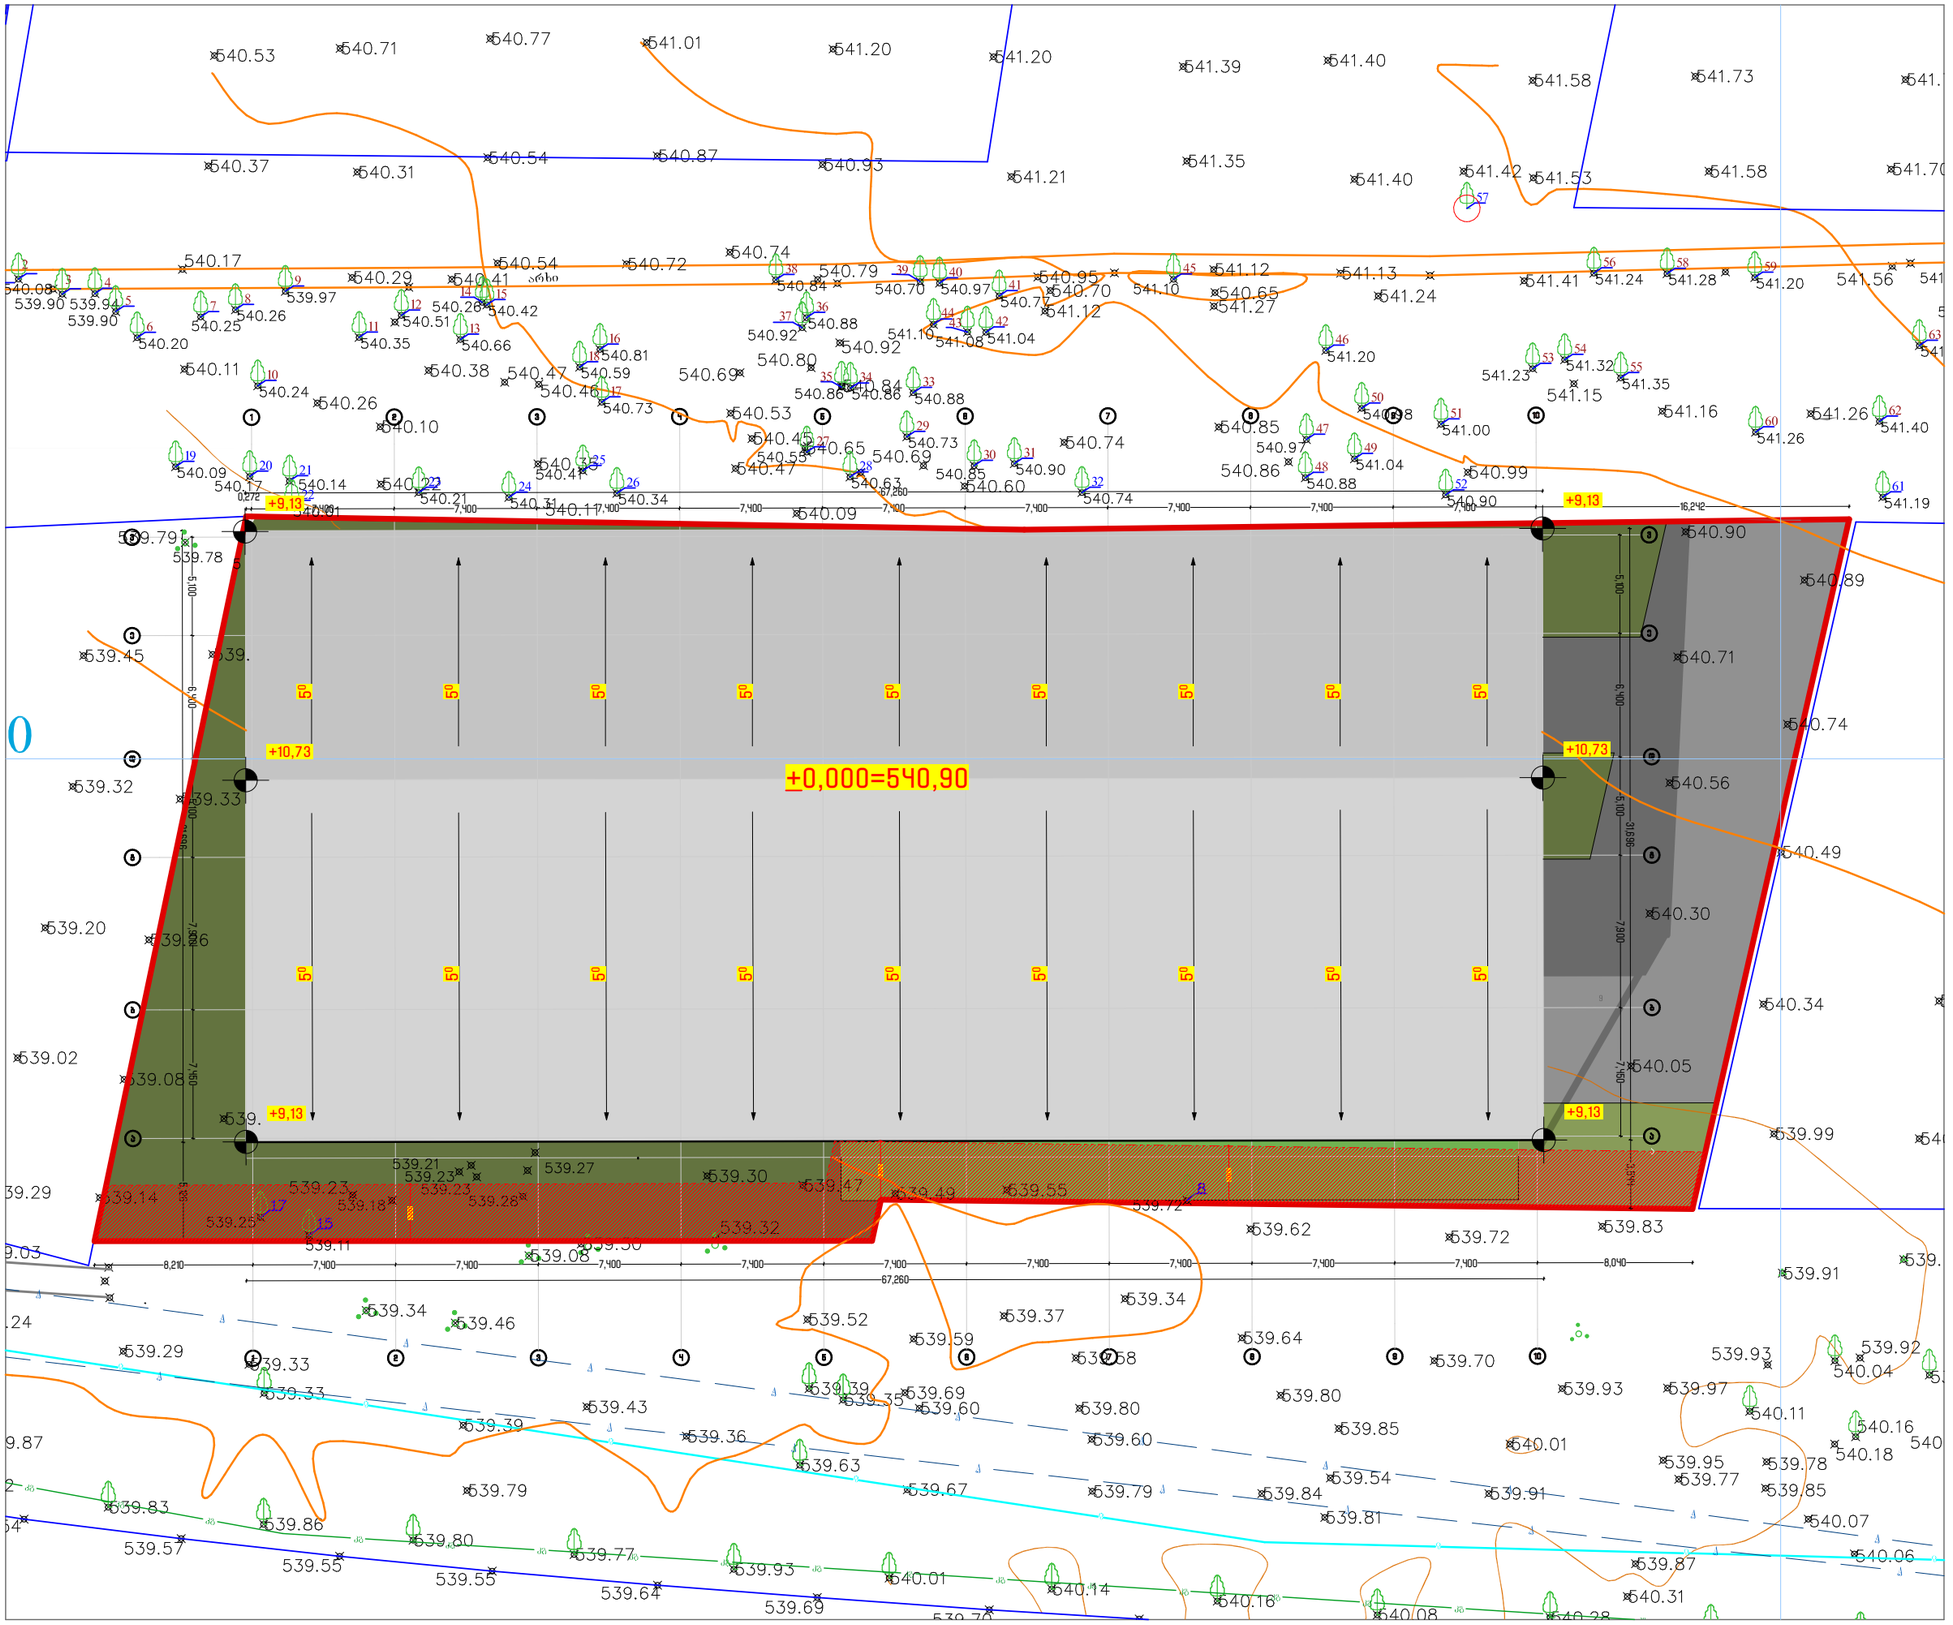


ტელ: 591 44 55 05 ს/ნ 443122256
ელ. ფოსტა: info.deinraum@gmail.com

ექსპლიკაცია:

პროექტის დასახელება:

კომერციული შენობა-ნაგებობა

პროექტის მისამართი:

ქ. თბილისი, დიდი ლილო
ს/კ 01.81.08.339.343

დამკვეთი	შპს "პრომეტალ 1" ს/ნ 417884711	
თანამდებობა	სახელი გვარი	ხელმოწერა
დირექტორი	ნ. ლორდკიფანიძე	
მთ. არქიტექტორი	ი. დევდარიანი	
პრ. ავტორი	ი. დევდარიანი	
კონსტრუქტორი	ა. ნაბაღლაძე	
შემსრულებელი	ი. დევდარიანი	

ნახაზის დასახელება:
გენერალური გეგმა

ფურცელი	ინდექსი	მასშტაბი
A3	502	1:300

შესრულების თარიღი
28/02/2025
18:36