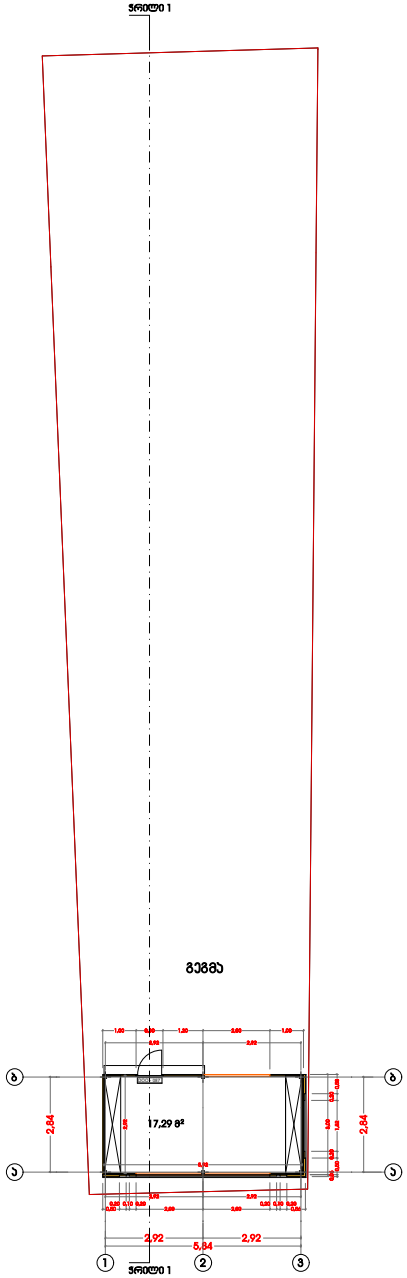
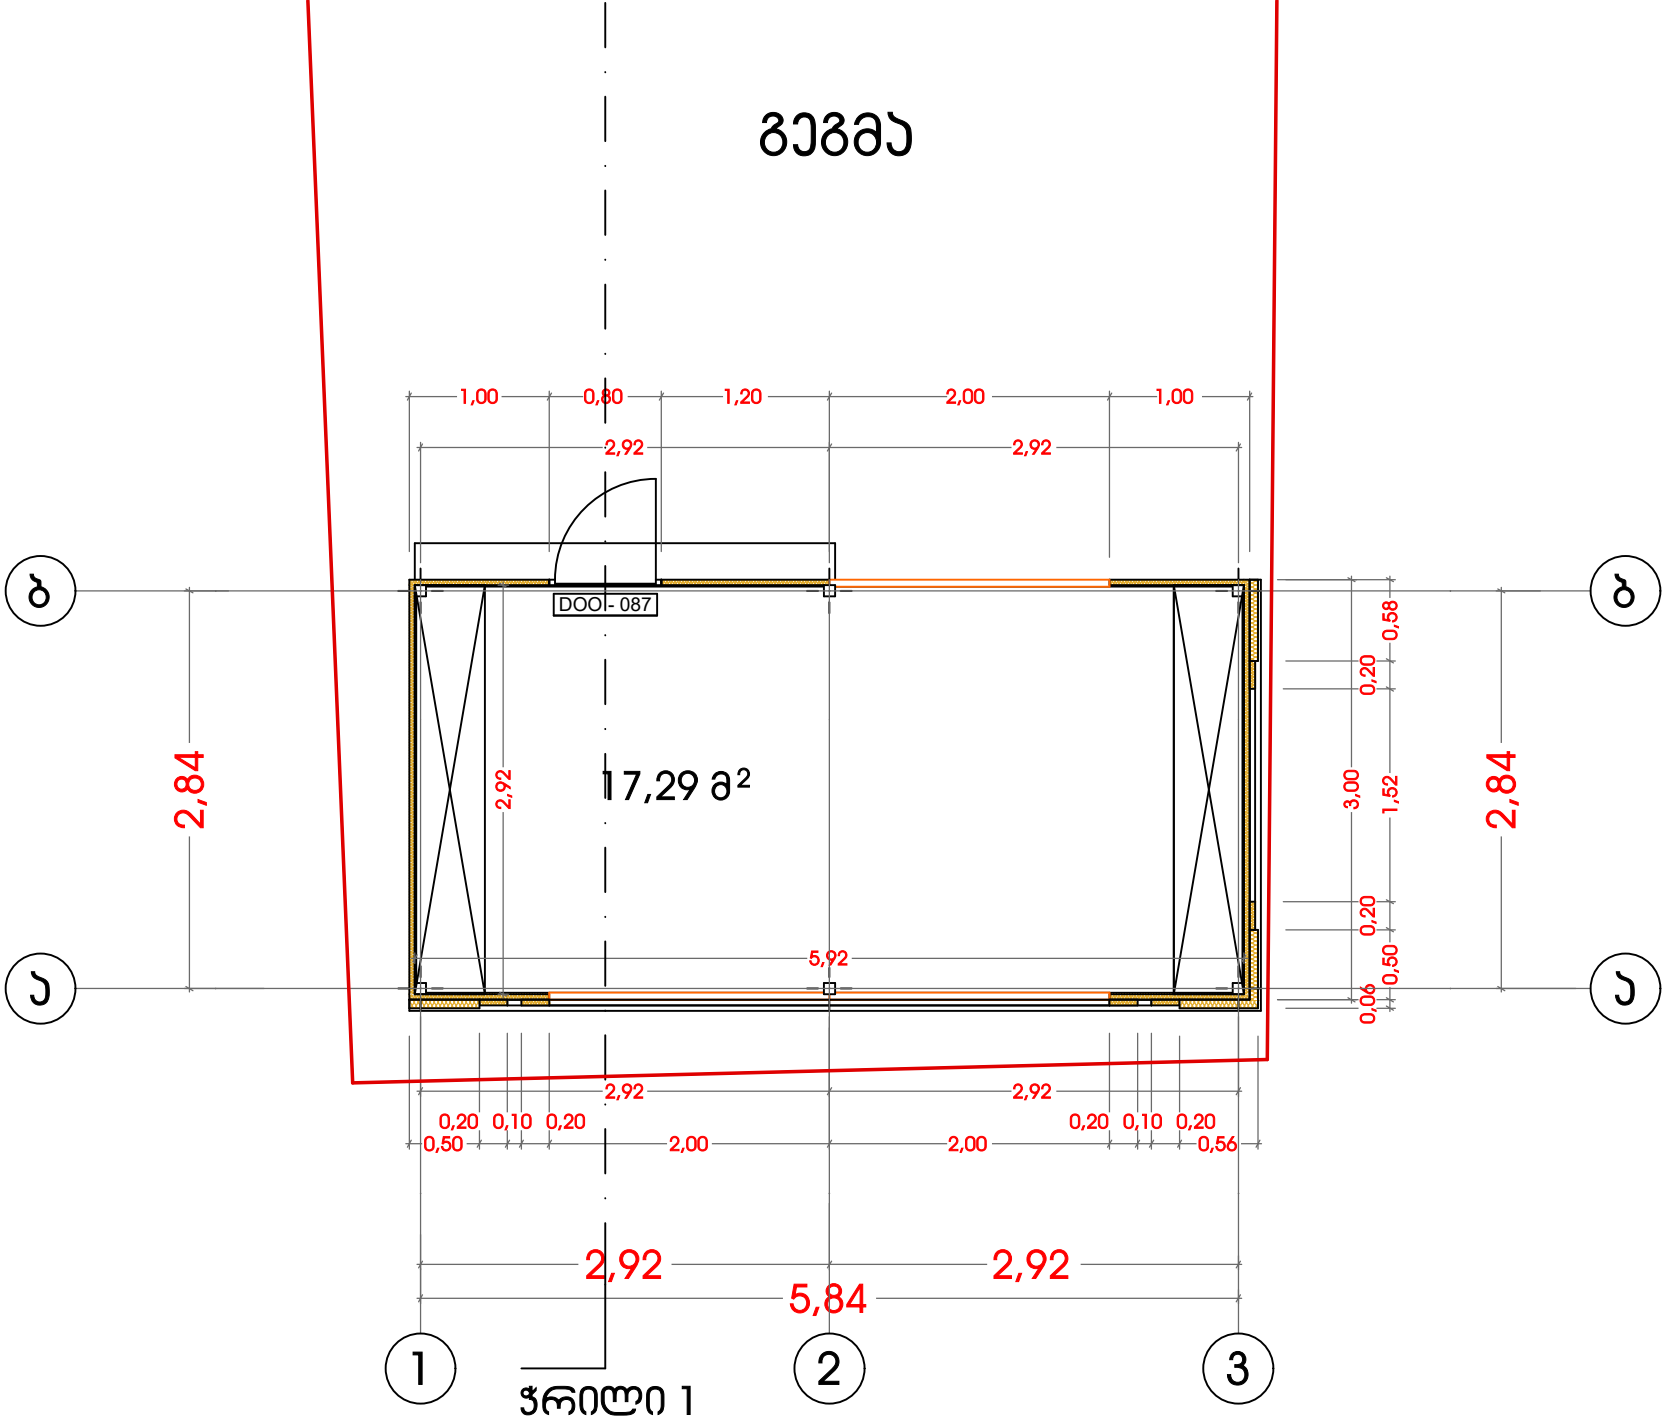
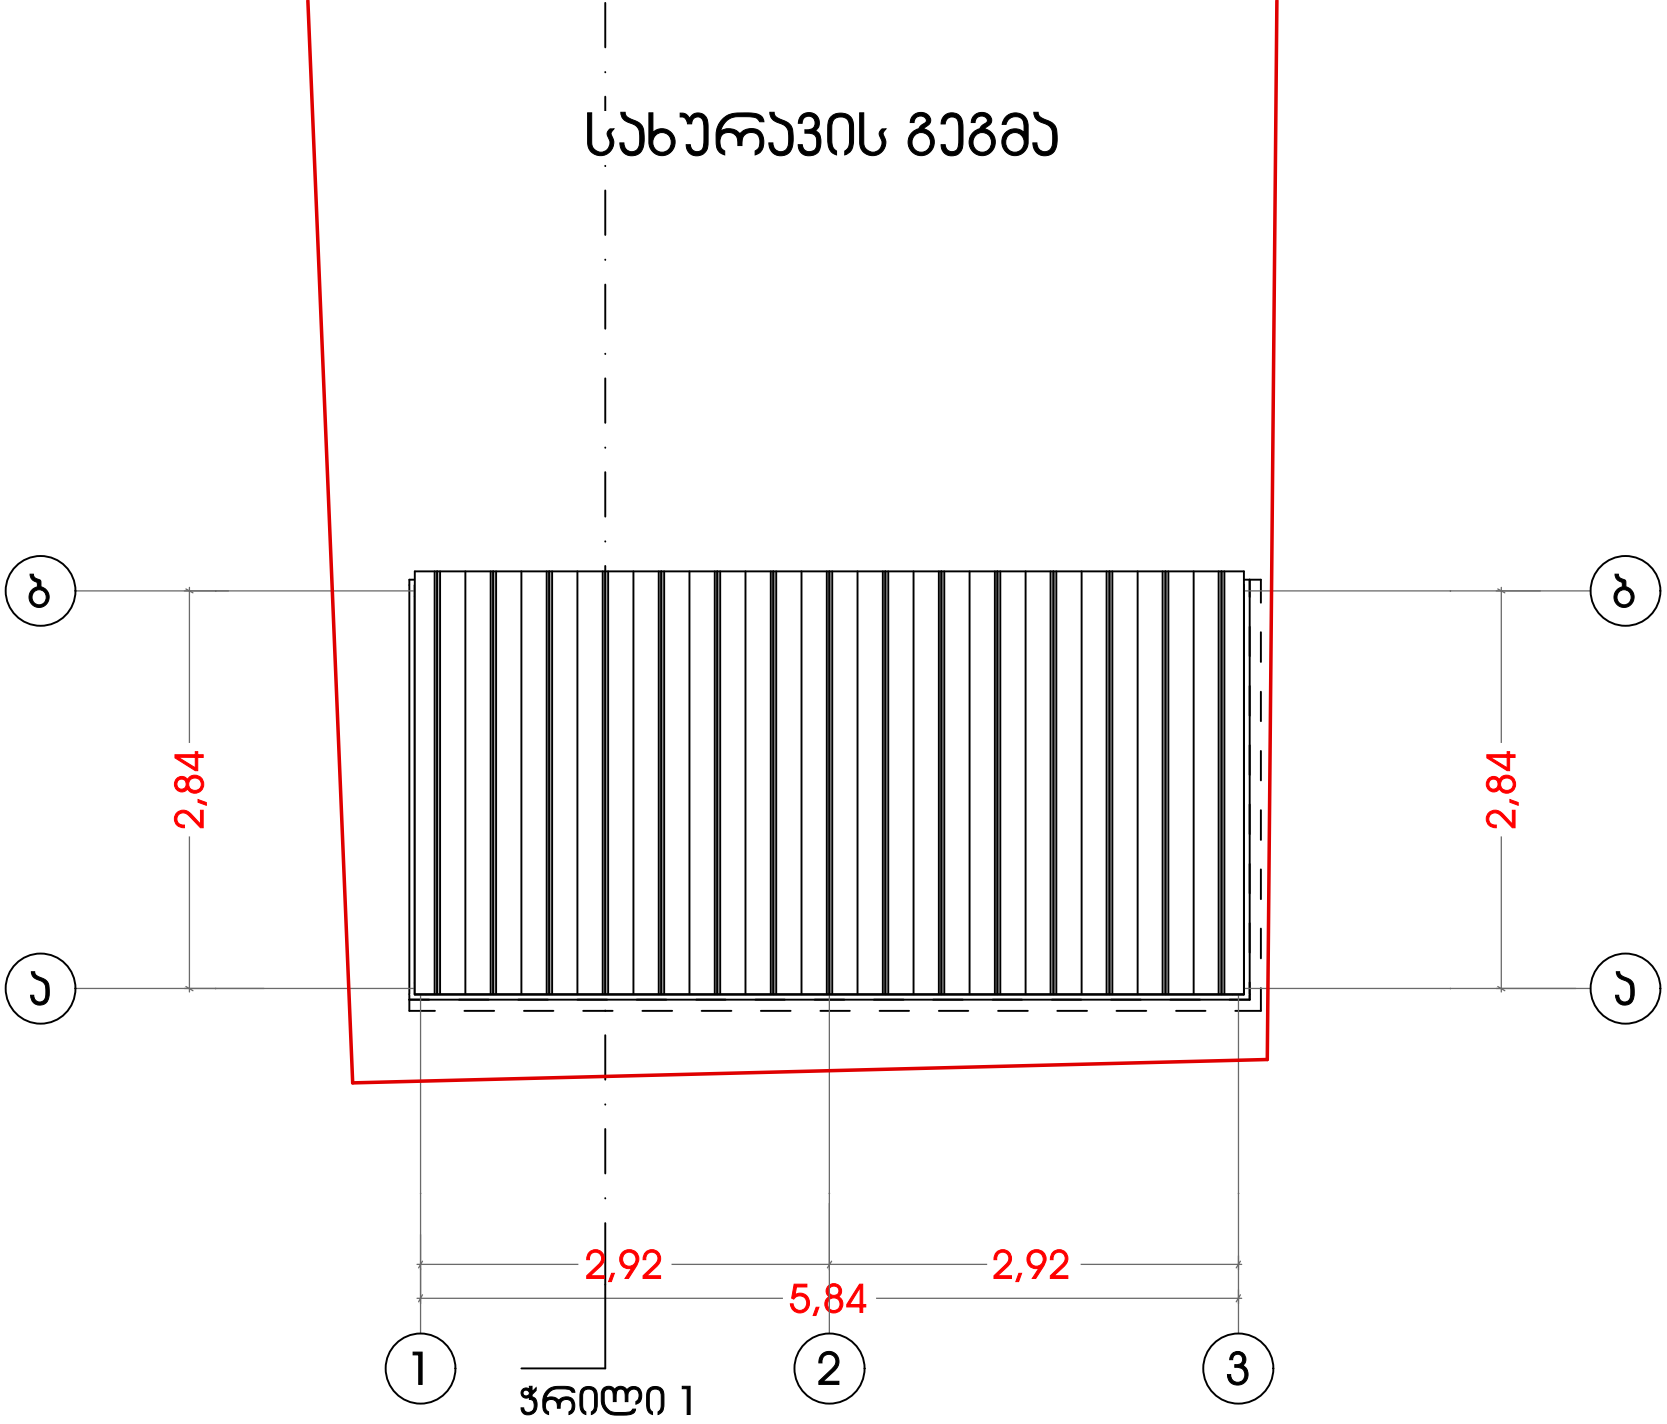
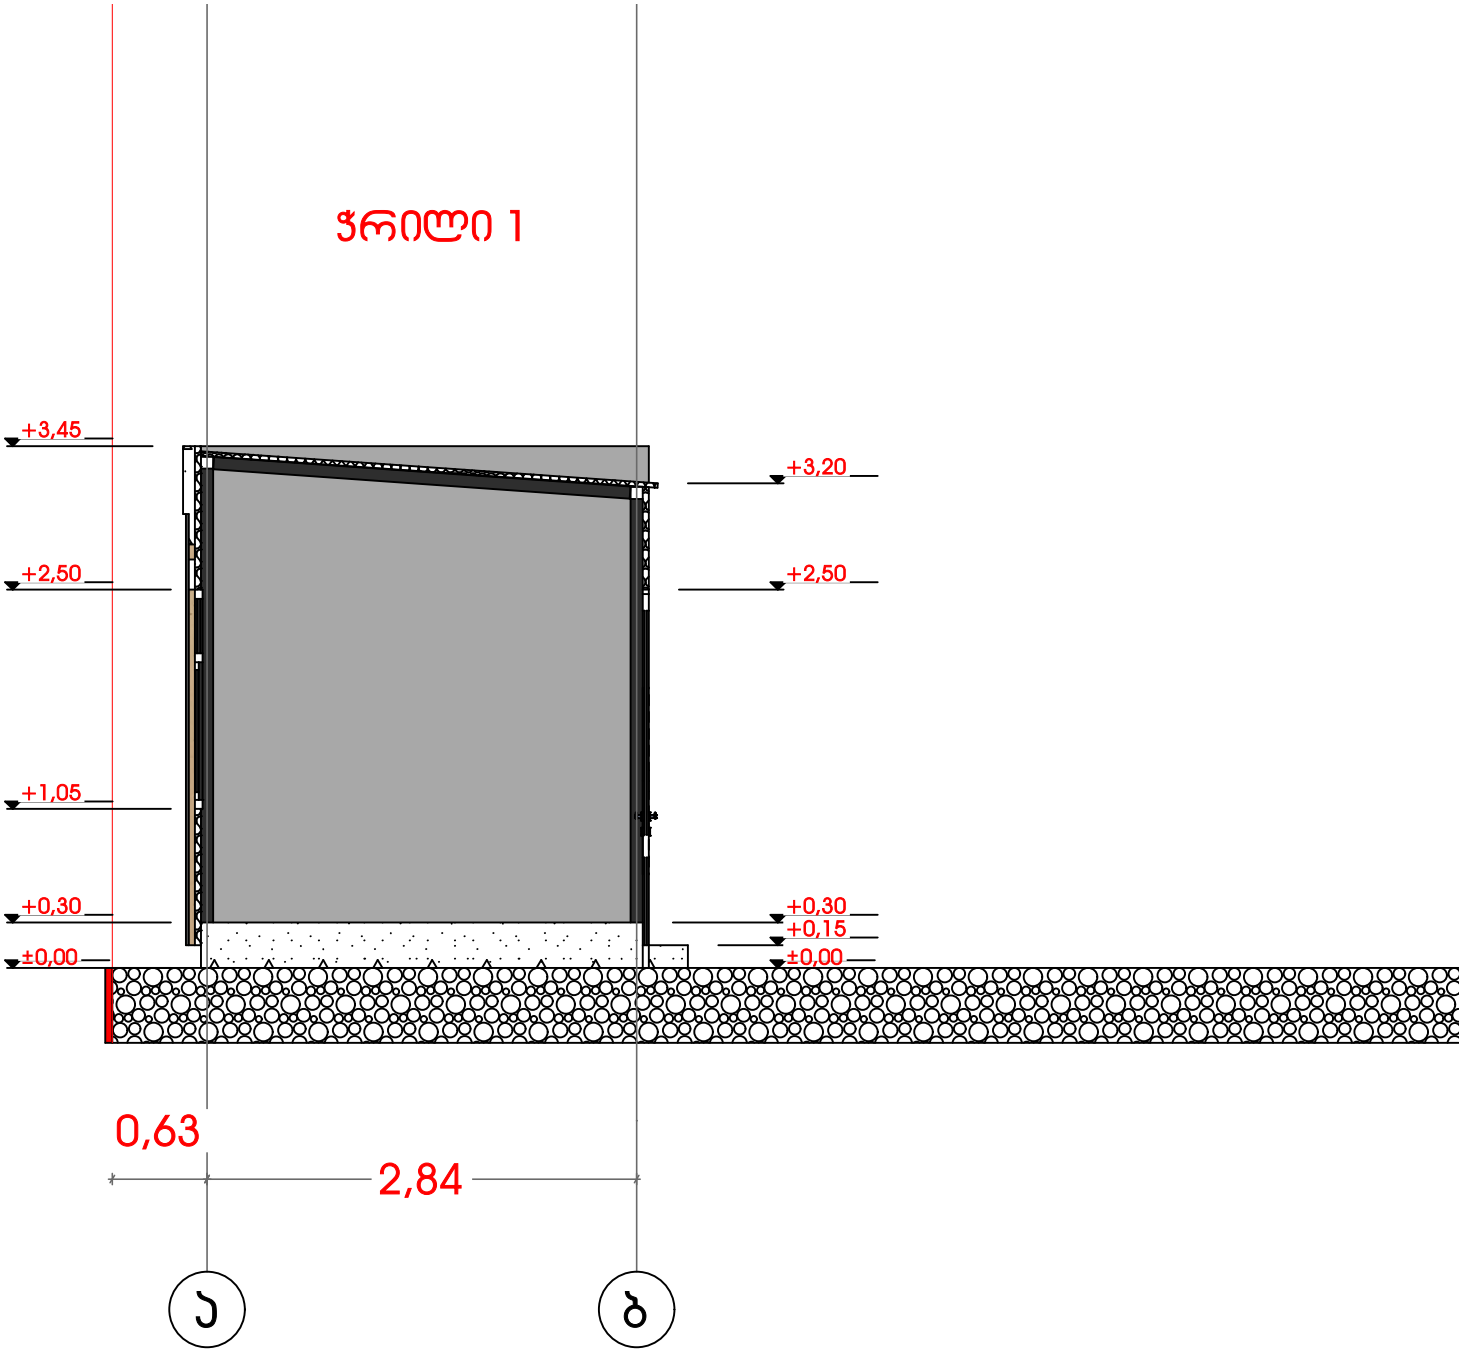
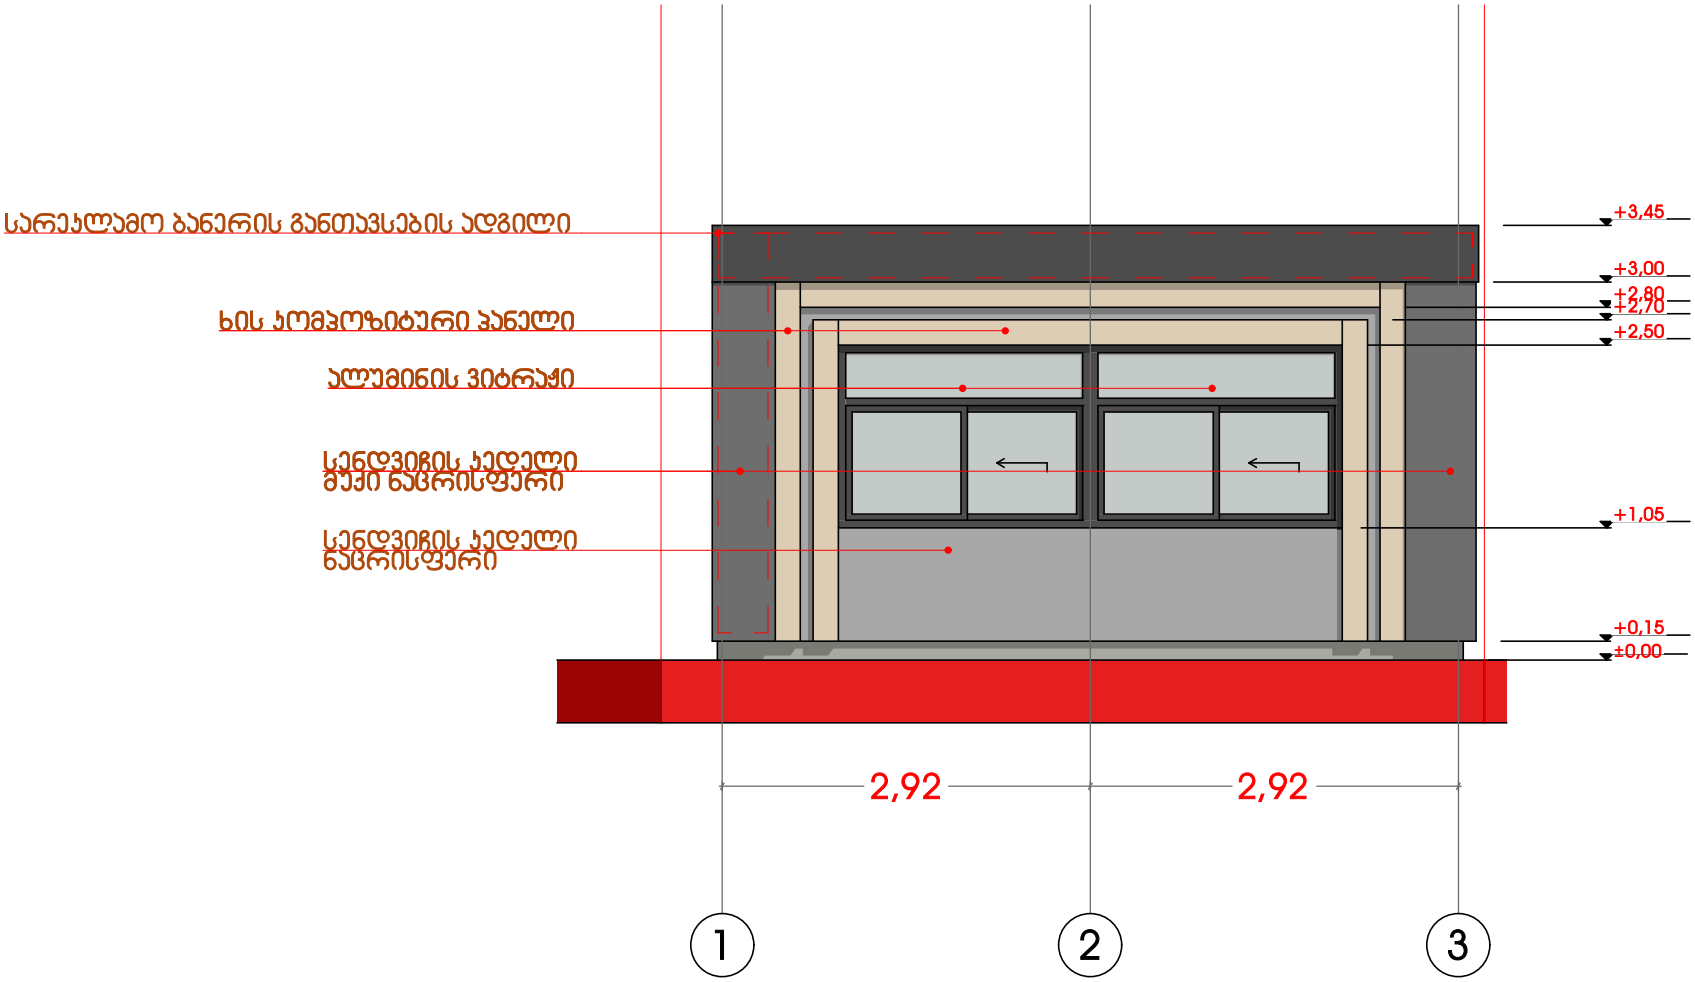
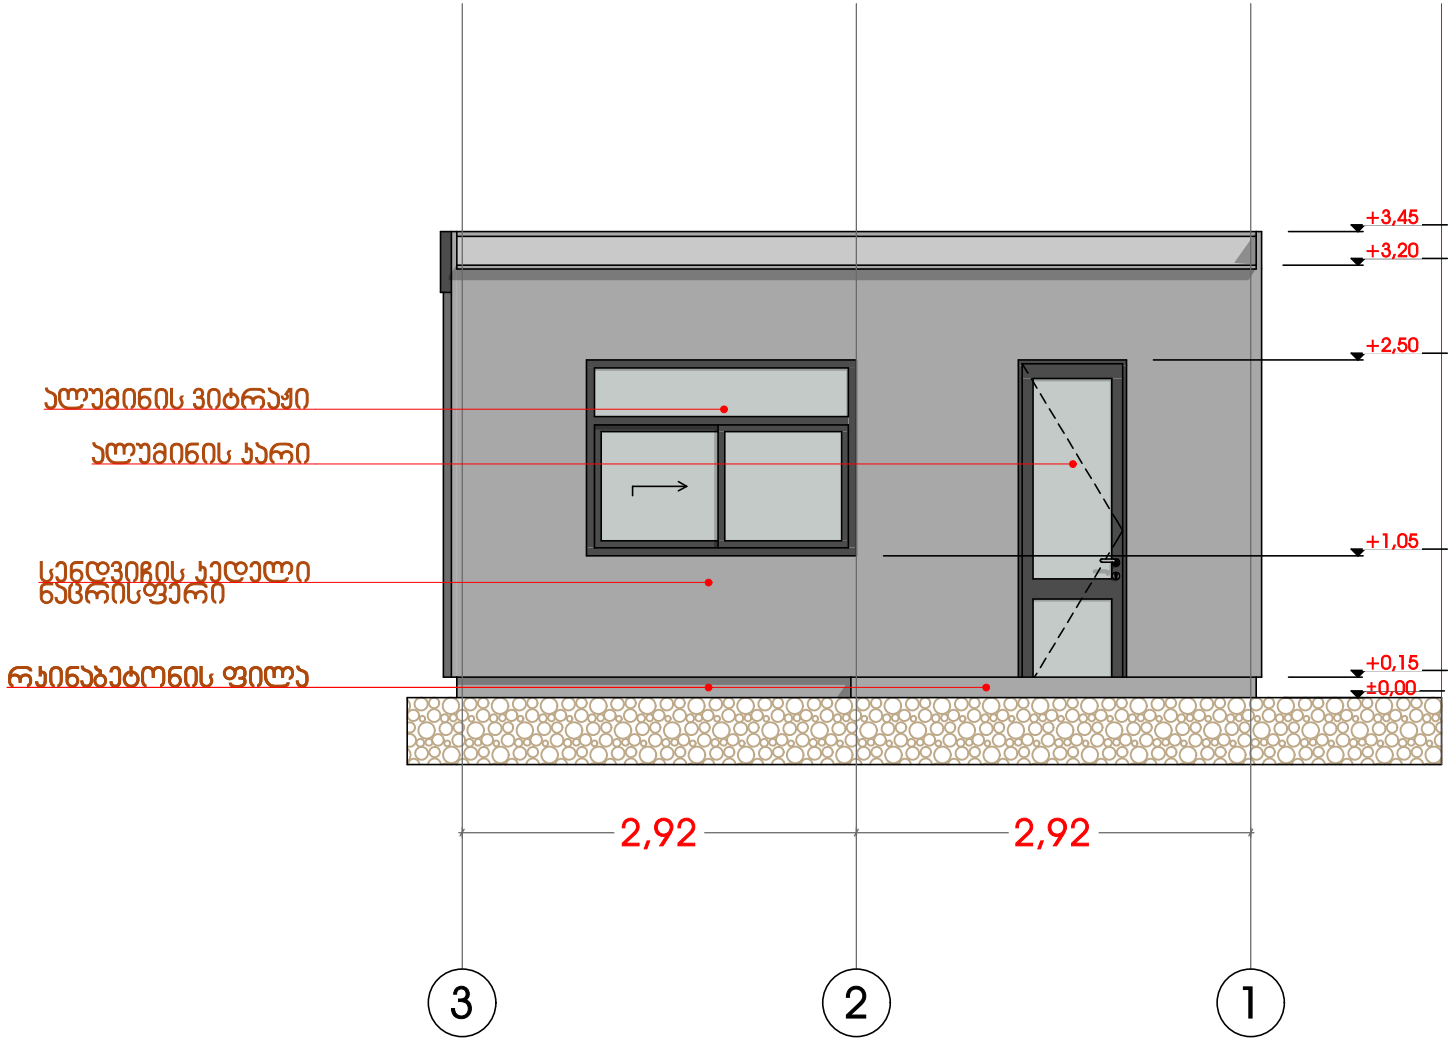

17,29 მ²
2,84
2,84
2,92
2,92
5,84
1
2
3
A
B

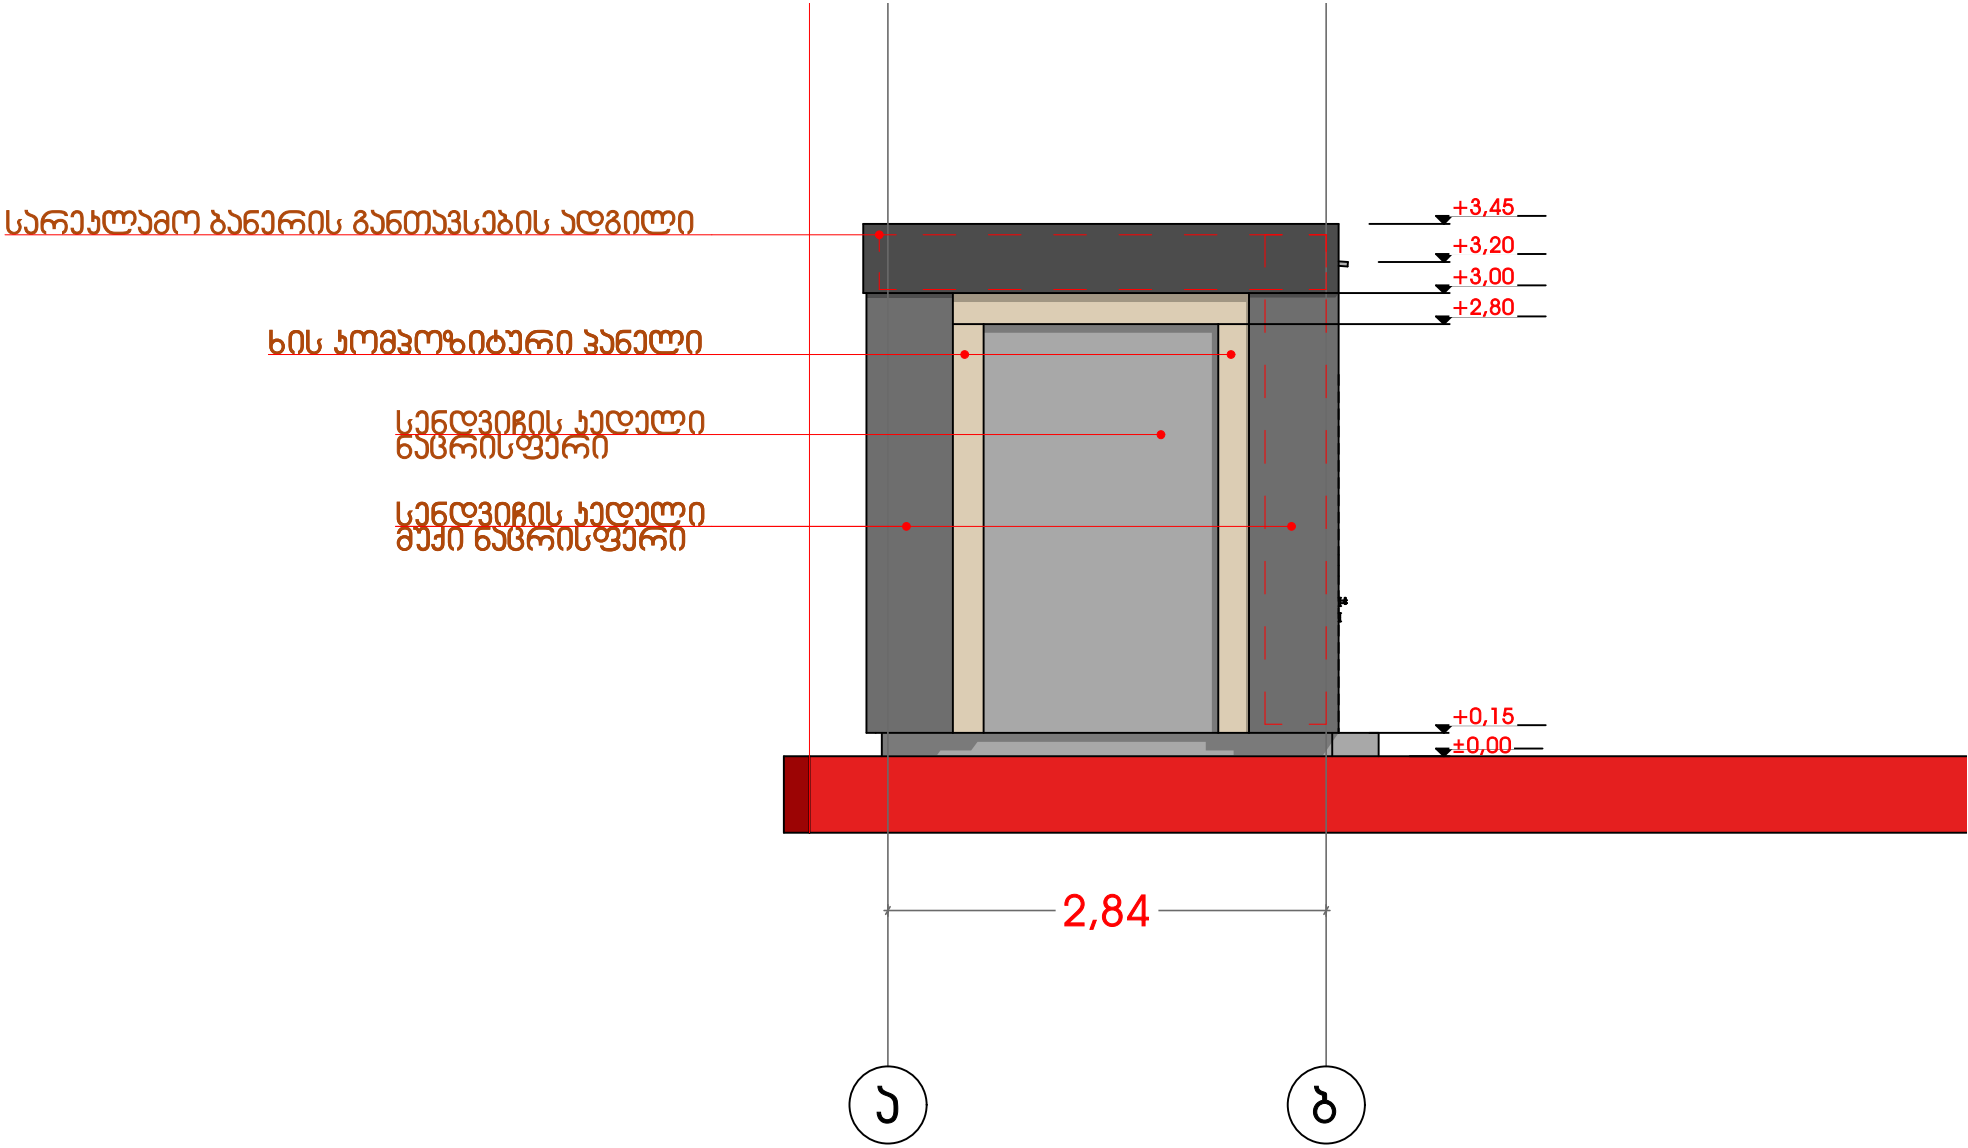

გეგმა
1,00
0,80
1,20
2,00
1,00
2,92
2,92
DOOI- 087
17,29 მ²
2,92
2,84
2,84
0,58
0,20
3,00
1,52
0,20
0,50
0,06
5,92
2,92
2,92
0,20
0,10
0,20
0,50
2,00
2,00
0,20
0,10
0,20
0,56
2,92
2,92
5,84
ბ
ა
1
2
3
ვრიტი 1

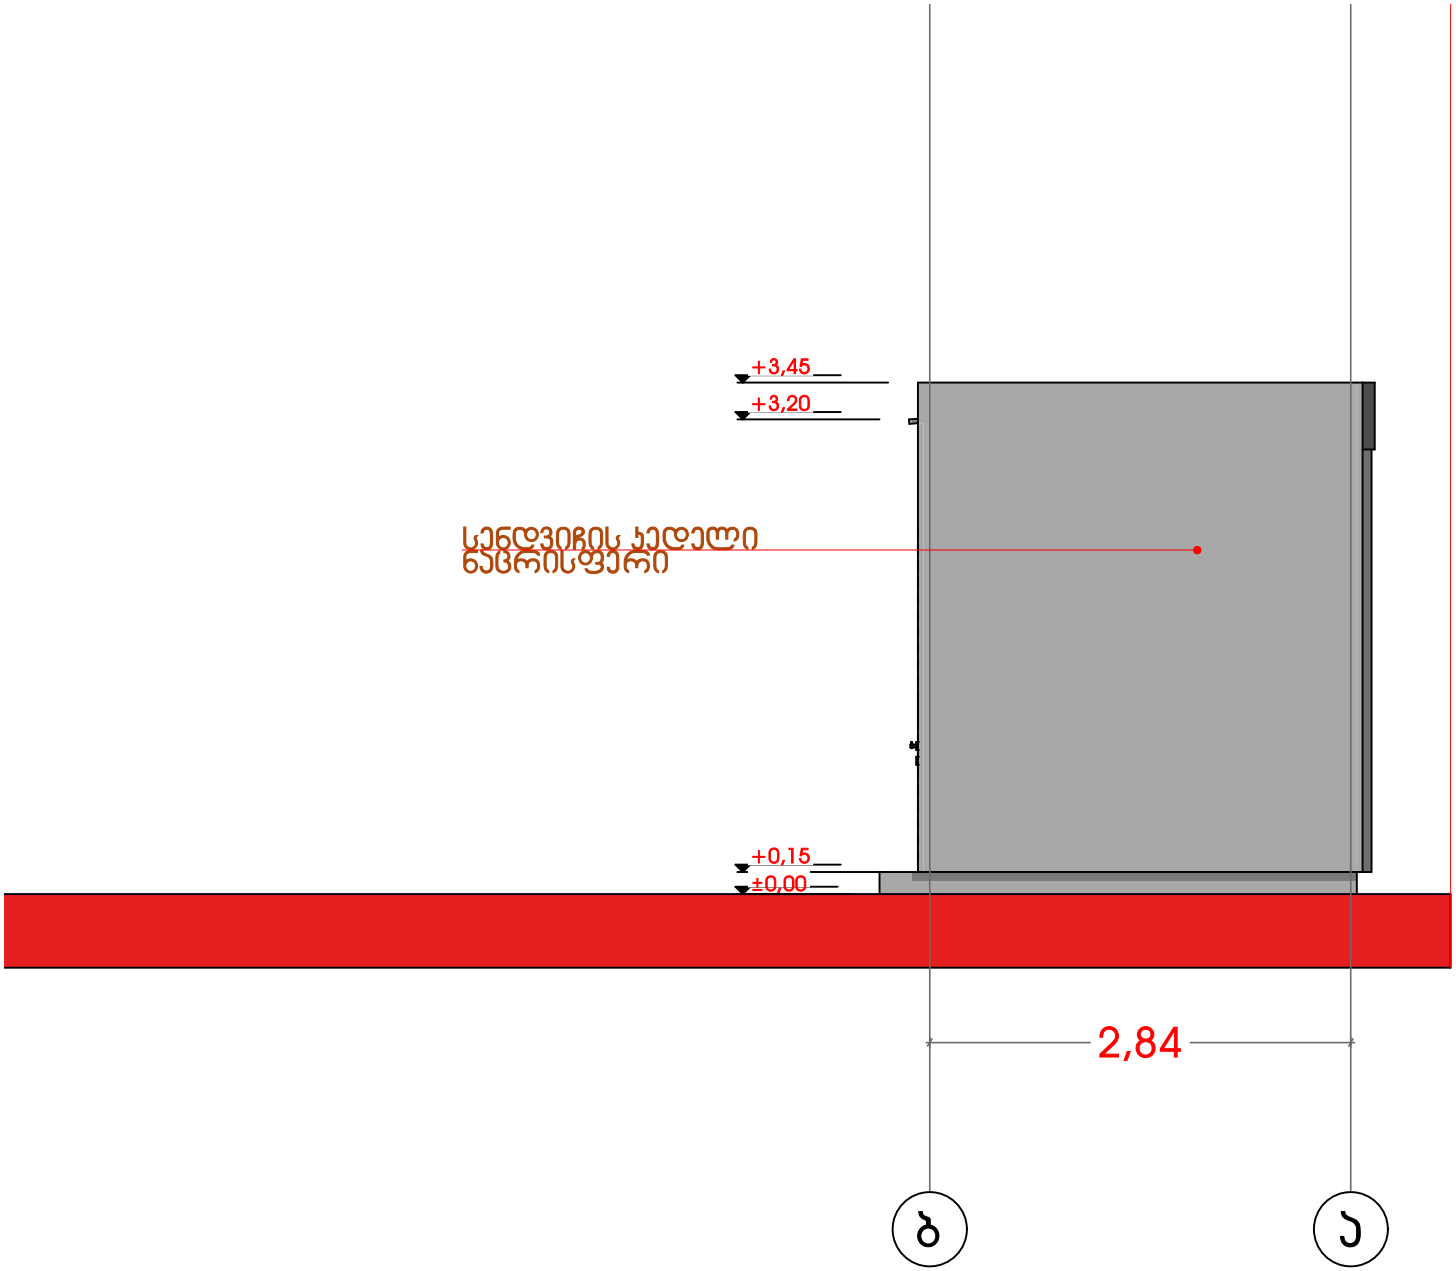

სახურავის გეგმა
ბ
ა
2,84
2,84
2,92
2,92
5,84
1
2
3
ვრიული 1


ვრიტი 1
+3,45
+2,50
+1,05
+0,30
±0,00
+3,20
+2,50
+0,30
+0,15
±0,00
0,63
2,84
ა
ბ


სარეკლამო ბანერის განთავსების ადგილი
ხის კომპოზიტური პანელი
ალუმინის ვიტრაჟი
სენდვიჩის პედელი მუქი ნაცრისფერი
სენდვიჩის პედელი ნაცრისფერი
+3,45
+3,00
+2,80
+2,70
+2,50
+1,05
+0,15
±0,00
2,92
2,92
1
2
3


ალუმინის ვიტრაჟი
ალუმინის კარი
სენდვიჩის კედლის ნაცრისფერი
რკინაბეტონის ფილა
+3,45
+3,20
+2,50
+1,05
+0,15
±0,00
2,92
2,92
3
2
1


სარეკლამო ბანერის განთავსების ადგილი
ხის კომპოზიტური პანელი
სენდვიჩის კედელი
ნაცრისფერი
სენდვიჩის კედელი
მუქი ნაცრისფერი
+3,45
+3,20
+3,00
+2,80
+0,15
±0,00
2,84
ა
ბ


+3,45
+3,20
სენდვიჩის პანელი
ნაცრისფერი
+0,15
±0,00
2,84
ბ
ა


სარეკლამო ბანერის
განთავსების ადგილი
ხის კომპოზიტური პანელი
ალუმინის ვიტრაჟი
სენდვიჩის კედელი
მუქი ნაცრისფერი
სენდვიჩის კედელი
ნაცრისფერი
+3.45
+3.00
+2.50
+1.05
+0.15
0.00
June 27, 2026