

გეგმა 0.000 ნიშნულზე

მ. 1:100

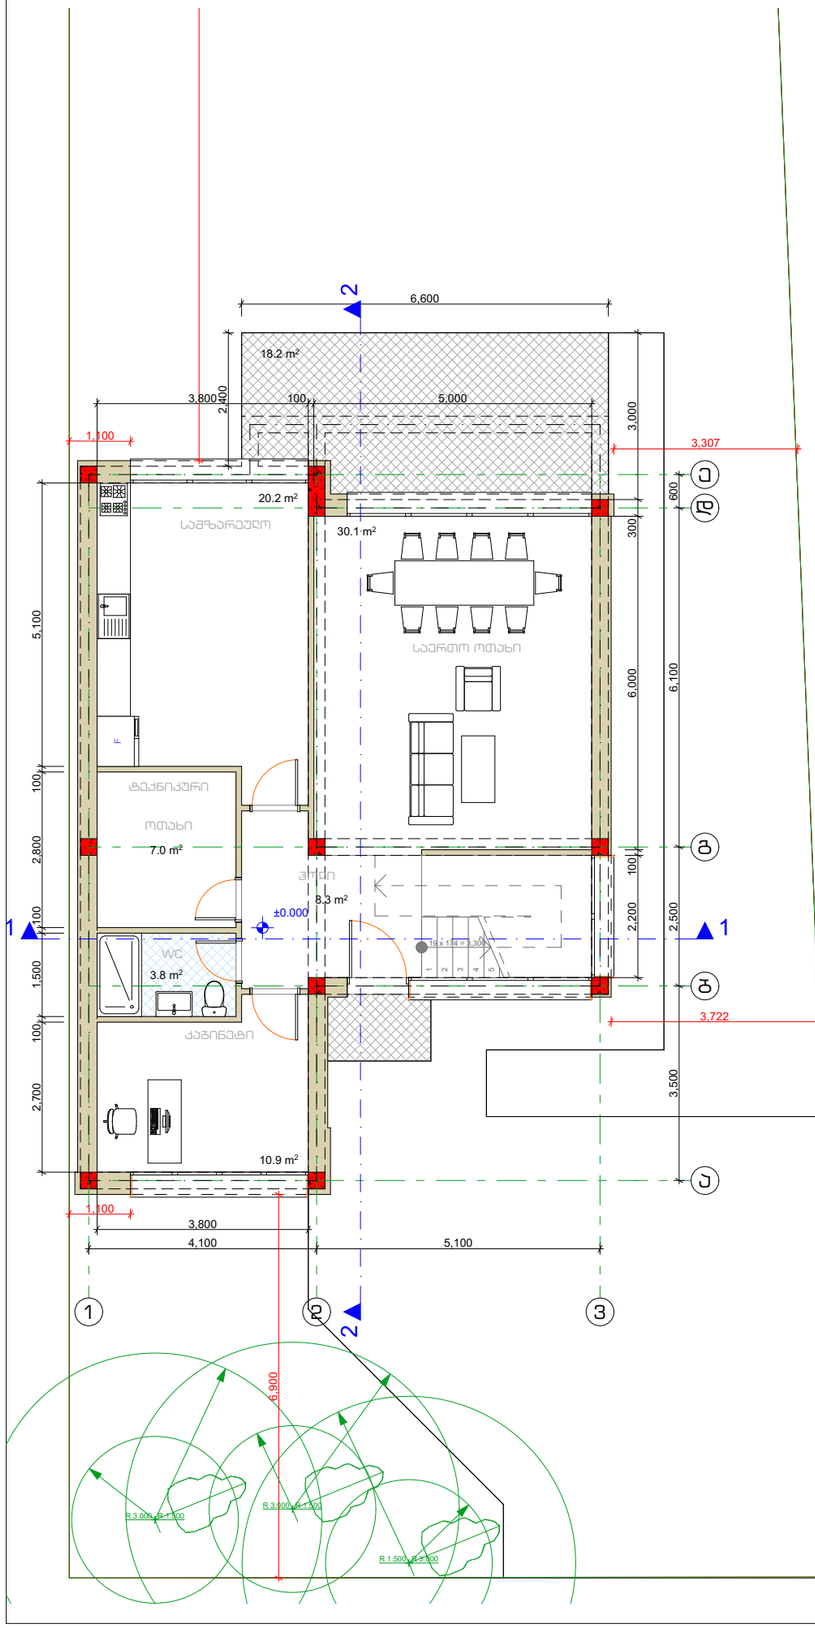

გეგმა + 3.300 ნიშნულზე

მ. 1:100

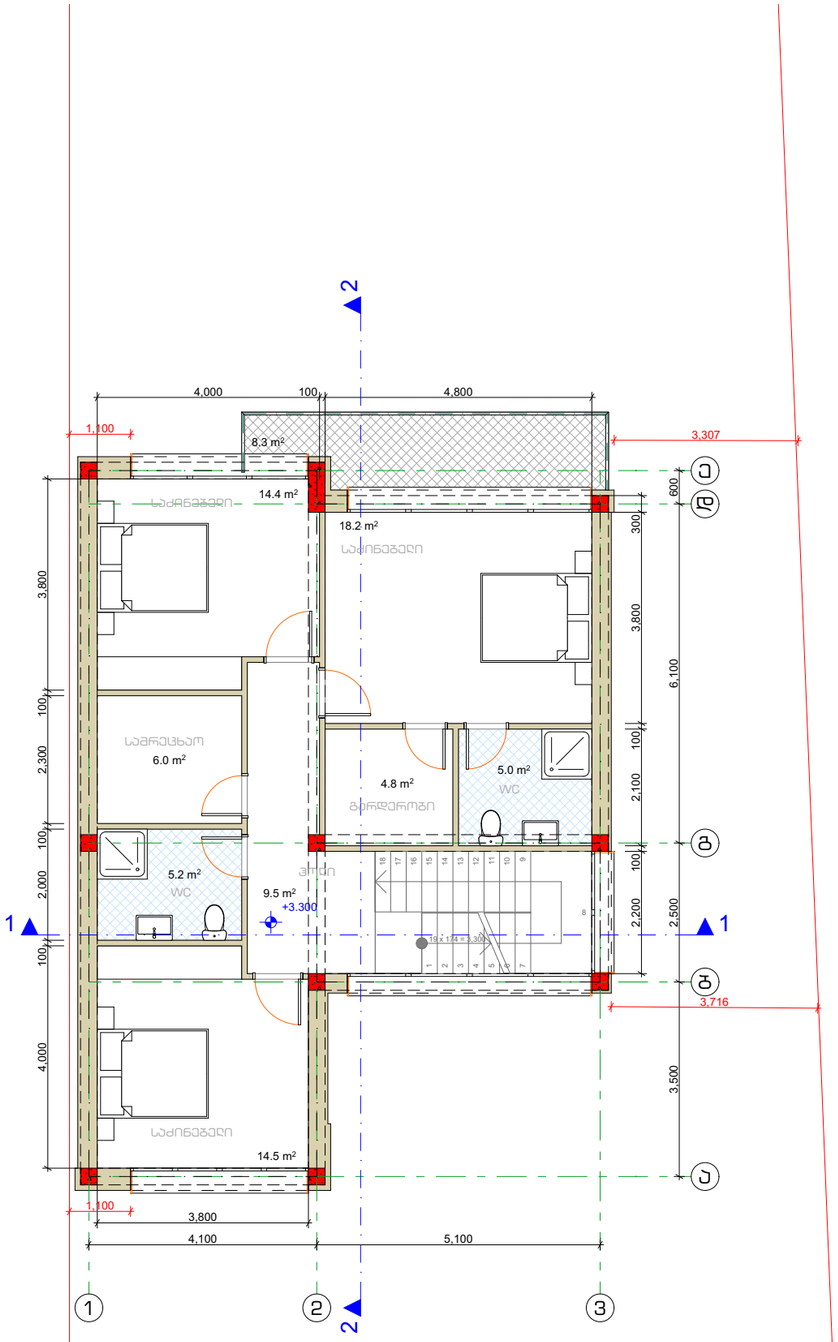

სახურავის გეგმა

მ. 1:100

