001 გენერალური გეგმა

1:5000

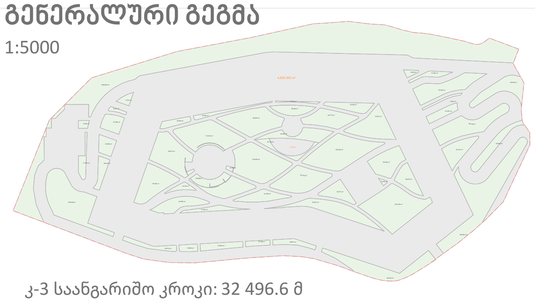

კ-3 საანგარიშო კროკი: 32 496.6 მ

მიწის ნაკვეთის პირობითი ნომერი/ საკადასტრო	შენობის პირობითი ნომერი	ნაკვეთის ფართობი	საპროექტო ფუნქციური ზონა	გამოყენების სახეობა	გამოყენების საგამონაკლისო სახეობა	კ1	შენობის კ1 ფართობი	შენობების ჯამური კ1 ფართობი	შენობის მაქსიმალური სართულიანობა	კ2 ფართობი დაკამებული ნაკვეთზე	კ2	კ3	ნაკვეთის დაყოფა-გაერთიანების რეგიმი	განთავსების რეგიმი	სივრცით-გეგმარებითი ნყობა	შენობების მაქსიმალური რაოდენობა	სახურავის ტიპი	მშენობის მაქსიმალური სიმაღლე	სამშენებლო გამოყენების სტატუსი	ნაკვეთების მიზნობრივი დანიშნულება	ავტოსადგომების რაოდენობა	ტერიტორიულ სტრუქტურული ზონირება	მიწის ნაკვეთის გეგმარების შეზღუდვები ზონა/ქვეზონა
A1 01.14.06.004.003	A	81065	საც.ზონა 5 (ც-5)	მრავალბინიანი საცხოვრებელი სახლი	კომუნალური და საინჟინრო/ტექნიკური ობიექტი	0,3	2176	27 226	5 მიწისზედა და 3 მიწისქვეშა	70 800	0,9	0,3	ჯგუფური	განსაზღვრის რეგიმი	ღია	21 საცხოვრებელი ბლოკი და 7 დამატებითი ობიექტი (მოედნები,აუზი)	ბრტყ. ან ქანობ.	17,0	ნაწილობრივ სამშენებლო შეზღუდული	არასასოფლო-სამეურნეო	დადგენილი კანონმდებლობის მუსაბამისად	ურბ.ზონა	ულ.გადამეტი ზაზს შეზღუდვა
	B						2770																
	C1						445																
	C2						449																
	C3						434																
	C4						448																
	C5						434																
	C6						441																
	D1						525																
	D						2416																
	E						2197																
	F						2208																
	G						1903																
	G1						372																
	H1						461																
	H2						443																
	H3						438																
	H4						442																
	H5						438																
	H6						442																
	I						2653																
	J				მრავალფუნქციური სივრცე		887																
	K				აუზი/სპა		2134																
	L				ჭყლის სარკე		754																
	M				პადელის კორტი		250																
	N				პადელის კორტი		680																
	O1				საკალათბურთო მოედანი		570																
	O2				საფეხბურთო მოედანი		318																

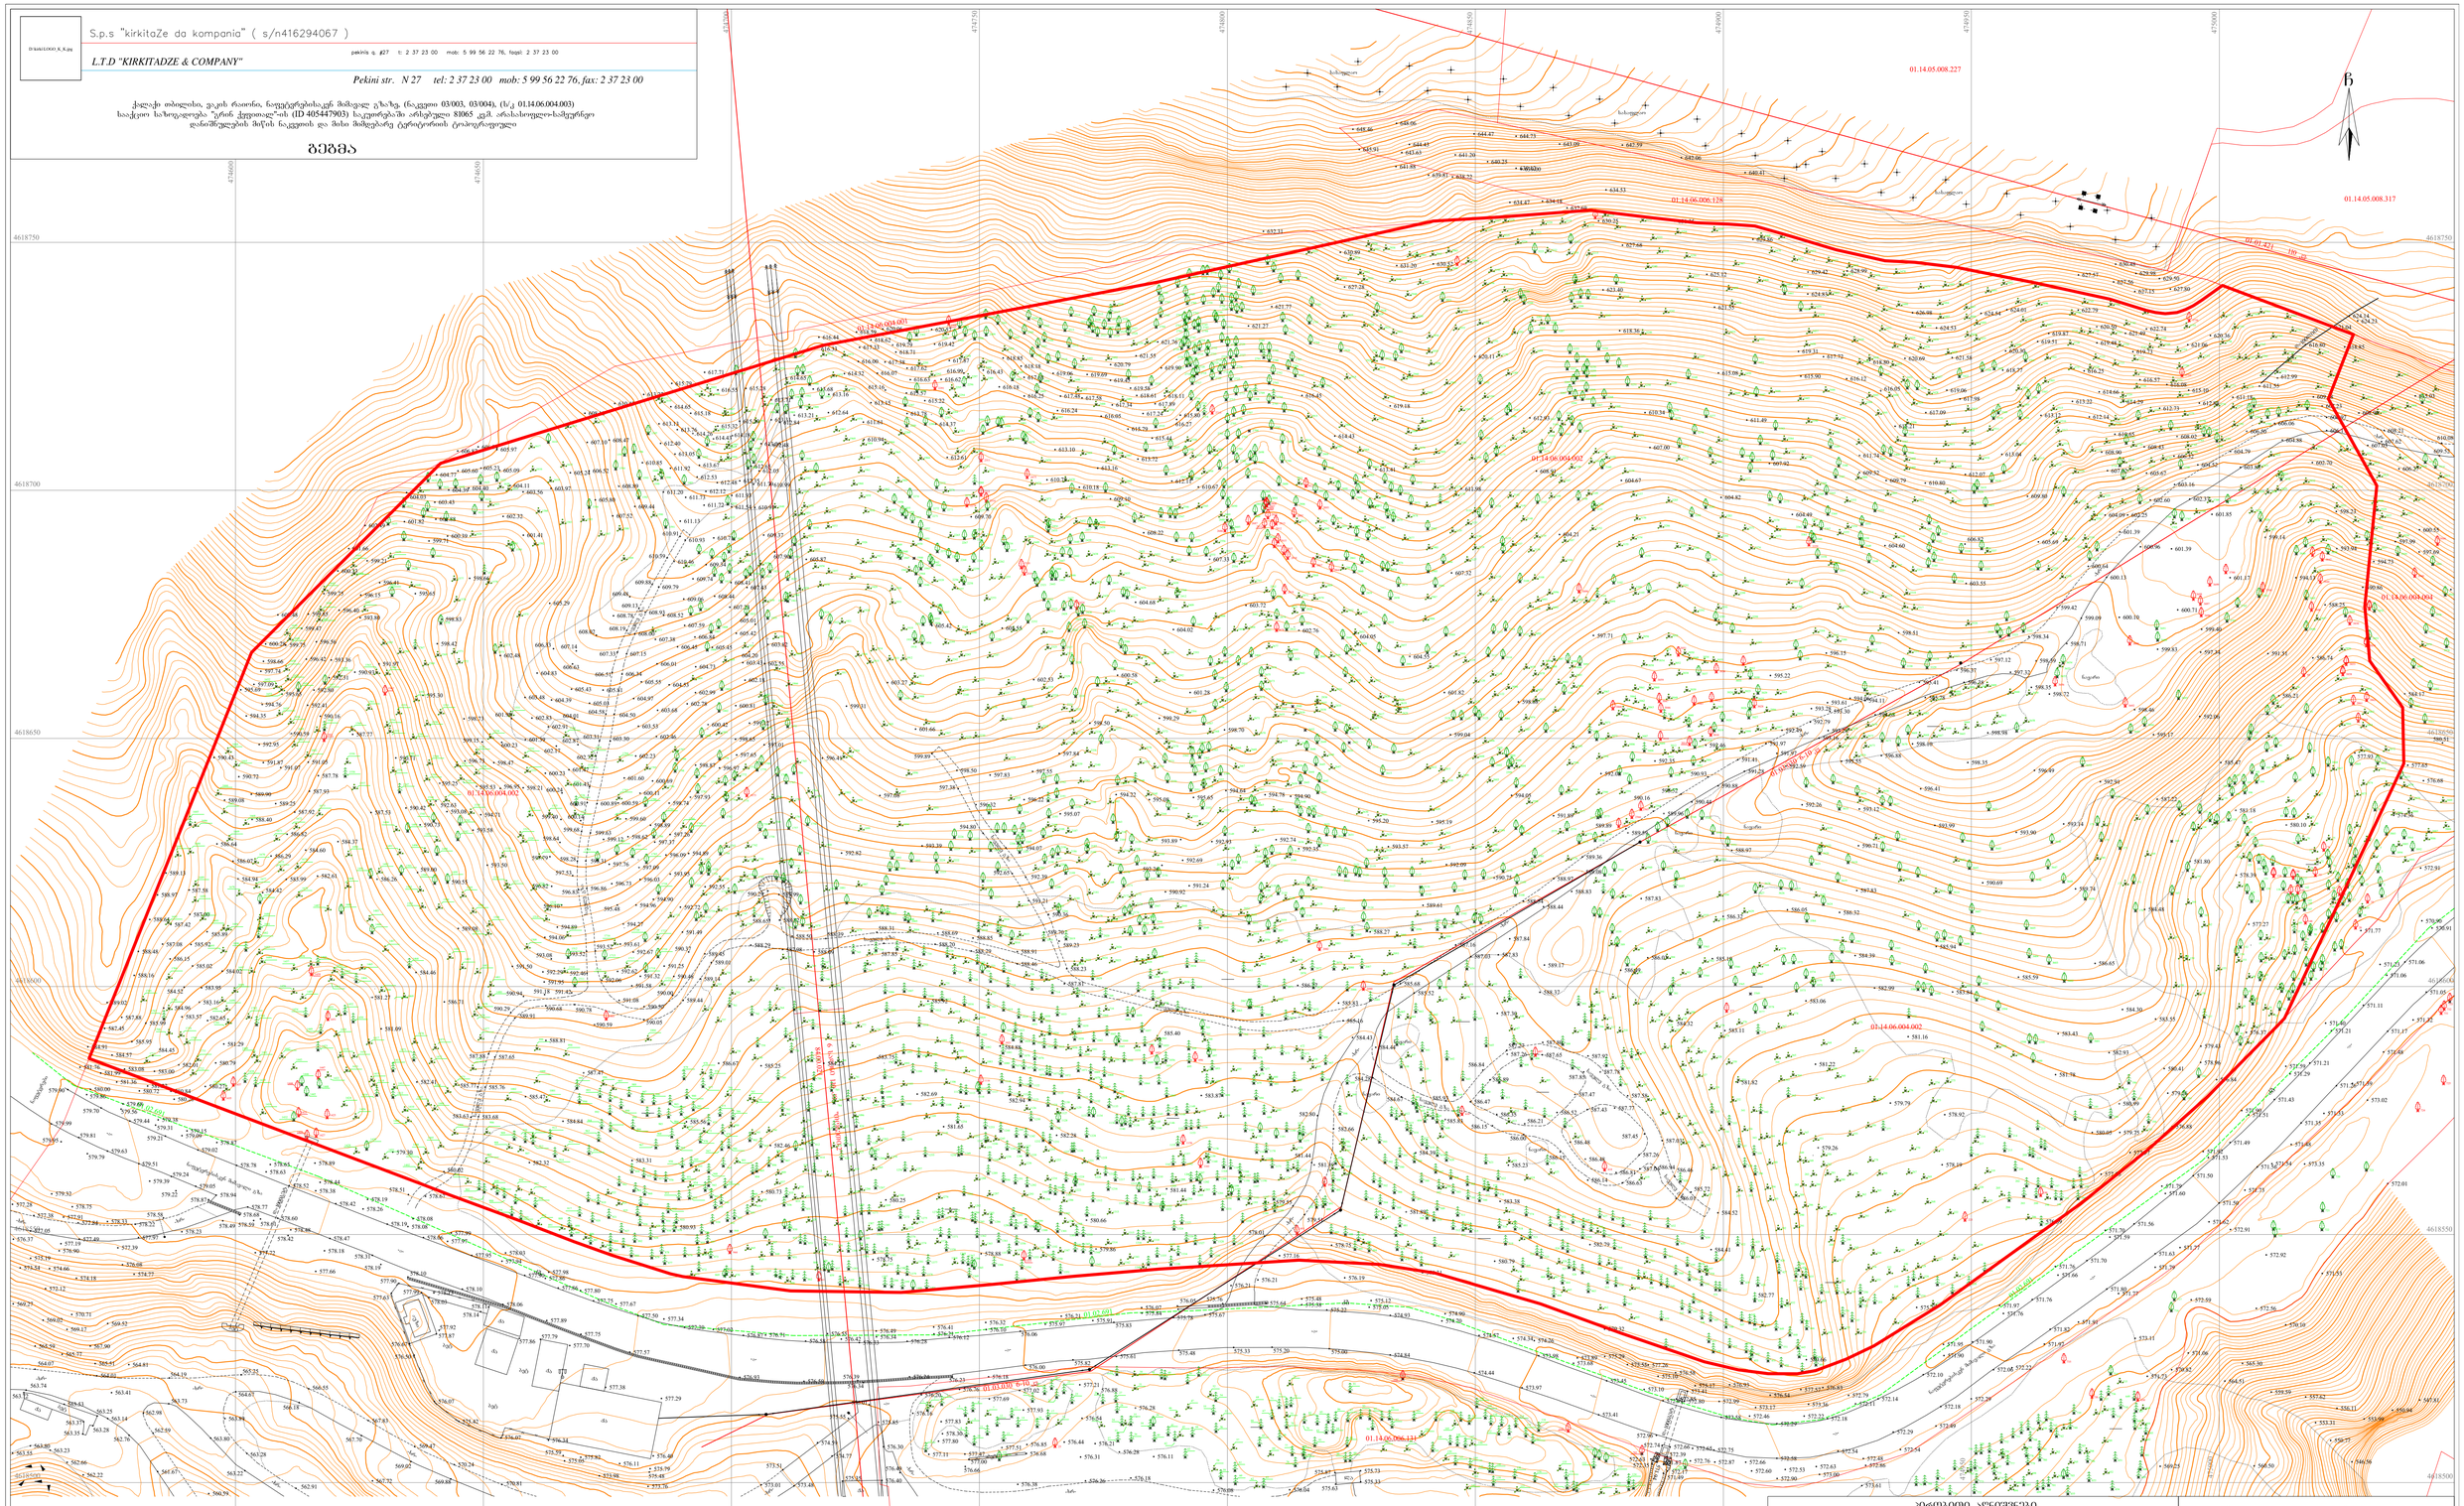

474700

474750

474800

474850

474900

474950

475000

474600

474650 4618750 4618700 4618650 4618600 4618550 4618500

474600

474950

475000

474650

474700

474750

474800

474850

474900 4618750 4618700 4618650 4618600 4618550 4618500

84.00.021

6 სადენი 110 კვ. "თონეთი-2"

01.01.421
110 kv.

01.02.691

01.02.691

01.02.691

kg kg

kg

01.03.030 6-10

kv

01.03.030 6-10

kv 01.14.06.004.002 01.14.05.008.317 01.14.05.008.227

01.14.06.004.001

დირექტორი: რ. კირკიტაძე მასშტაბი: 1:500 აზომა: დახაზა:

C

MADE BY K IRKI MADE BY KIRKI

კ. მექვაბიშვილი 23.01.2021წ. დამკვეთი

g

k kg

წ სან თგ პირობითი აღნიშვნები შენიშვნა: ქს ქა 1)

2)

e. kvekvecia

ვინაიდან გეგმაზე დატანილია მხოლოდ რეგისტრირებული მიწისქვეშა კომუნიკაციები

მათი მდებარეობების დაზუსტება მოხდეს ყველა კომუნიკაციის წარმომადგენლებთან

გეგმაზე დატანილია საჯარო რეესტრში რეგისტრირებული ნაკვეთის საზღვრები
-xr-

-xr-

-xr-

-xr-

-xr-

საველე გზა

საველე გზა

საველე გზა

საველე გზა

-xr-

საველე გზა

საველე გზა

საველე გზა

საველე გზა

საველე გზა

-xr-

-xr- qa -xr- -xr-

-xr-

-xr-

-a-

-xr-

ბეტ

აუზი
ბეტ

ბეტ
ბეტ

qa

qa

qa

qa
qa

დ=1000ბეტ

-a-

-a- -a-

-a- -a-
-a-

-a-

-a-

-a-

-xr-

qa

ბეტ

ბეტ

დ=1000ბეტ -ხრ- ლა ნაყარი

sasaflao

sasaflao

sasaflao

nayari

nayari

nayari

nayari

nayari

ნაფეტვრებისკენ მიმავალი გზა

ნაფეტვრებისკენ მიმავალი გზა

დ=100ლით 573.61 581.18 577.93 574.36 572.91 580.10 571.77 578.39577.27 598.35 591.51 592.06 586.21 588.25 594.13 597.34 598.46 600.71 601.17 599.14 601.85 601.39 600.10 599.83 583.38 582.79 584.41 582.77 580.66 576.37 579.75 578.96 579.26 576.84 576.88 577.57 577.56 586.49 584.32 581.82 579.26 576.39 575.28 584.39 579.32 585.23 581.89 580.79 576.19 579.31 578.75 578.75 584.84 586.71 581.09 582.41 578.89 579.30 587.53 590.93 598.42 598.73 589.00 591.50 590.55 586.26 589.08 584.46 581.27 591.97 584.37 590.71 598.83 605.29 602.48 595.30 587.77 595.65 598.66 582.94 585.56 580.93 578.88 581.44 585.92 584.88 583.87 585.40 580.66 580.73 583.31 582.32 582.28 579.86 582.46 580.25 581.65 582.69 583.75 584.23 585.25 586.67 573.02 572.01 547.81 550.94 553.99 556.11 573.98 573.76 576.40 567.72 575.35 576.40 578.13 578.03 577.92 576.50 577.87 578.14 577.99 577.70 577.79 577.86 577.38 577.29 575.48 575.05 575.59 575.82 576.11 575.79 581.80 584.48 576.68 621.77 621.27632.31 630.89 631.20 630.52 630.25 632.69 634.47 634.18 639.12 640.25 638.22 639.81 641.88 645.91 643.63 648.06 648.46 644.47 644.73 643.09 642.59 640.41 642.06 627.57 627.56 627.15 627.80 629.50 629.98 630.48 619.73 619.48 619.87 622.79 620.50 621.49 620.36 621.06 622.74 611.55 612.99 624.14 621.04 616.80 624.23 618.85 615.03 573.35 572.91 572.92 572.56 571.53 570.10 576.08 576.04 575.63 575.33 575.87 575.73 571.87 572.35

571.94571.49 572.17 569.25 560.50 546.56 550.77 553.31 557.62 559.59 565.30 564.51 571.06 571.73 573.11 570.82 572.59 560.59 562.76 563.35 563.37 563.28 563.25 563.53 563.72 567.90 569.52 570.71 569.17 569.02 569.27 572.12 574.18 574.66 575.19 573.54 574.77 576.08 576.90 576.37 579.32 578.75 578.33 577.91 577.28 577.38 577.05 577.19 577.84 577.49 577.39 578.22 577.97 578.58 578.23 578.49 577.72 577.66 578.11 577.90 577.63 576.67 576.07 575.42 576.07 576.34 575.55 576.01 576.34 574.77 573.48 574.59 573.51 570.81 573.01 569.88 570.24 569.02 569.47 567.70 567.83 566.18 566.55 562.91 563.22 563.28 563.41 565.25 564.19 564.01 563.89564.67 563.80 563.73 562.98 563.14 562.59 561.67 563.55 563.80 563.23 562.66562.22565.51 564.81 565.77 565.59 564.07 563.74 576.28 576.54 576.20 576.76 577.02 577.69 577.21 576.88 577.93 578.30 577.80 577.83 577.11 577.47 577.51 576.85 576.31 576.44 576.21 576.28 576.11 576.18 576.26 576.38 576.66 576.68 577.00 576.49 576.16 576.30 575.85 602.53 605.42 599.31 603.27 596.41 597.08 593.39 592.82 604.21 607.32 601.82 604.55 597.71 598.08 599.04 592.35 592.46 595.22 596.15 609.80 598.51 603.55 605.69 606.82 604.60 604.49 604.82 604.67 614.43 611.98 613.41 627.28 616.45 619.18 620.11 612.93 608.91 607.00 607.92 611.49 610.34 615.08 618.36 621.55 627.68 625.12 623.40 629.86 631.35 634.53 639.00 641.20 644.43 585.77 585.76 583.68 587.88 587.65 590.68 589.91 588.81 587.47 585.47 577.16 578.01 579.51 579.55 581.39 581.44 582.66 582.80 584.44 587.84 589.17 587.83 587.03 587.16 585.52 585.68 585.83584.43 585.16 586.77 588.27 589.61 590.75 591.89 592.08 592.09 593.57 594.05 595.20 595.19 612.61 609.70 605.55 604.68 610.67 613.16 613.10 610.18 609.10 613.72 610.75 608.22 612.11 607.33 604.05 602.76 603.72 604.02 600.58 599.29 601.28 598.70 593.89 592.69 591.24 590.92 592.93 592.26 592.74 592.35 594.90 594.78 594.64 595.65 596.22 595.08 594.22 595.07 597.84 598.50 597.55 597.83 601.66 599.89 598.50 597.38 596.32 594.80 594.07 592.65 592.39 591.21 590.36 589.70589.23 588.23 587.81 588.91 588.46 588.85 588.29 588.69 588.20 587.85 588.31 588.39 588.09 588.29 587.98 590.29 588.65 588.50 588.82 589.99 578.67 583.63 580.02 578.51 580.51 584.17 577.65 586.74 599.40 595.17 585.47 587.22 592.91 593.99 593.90 590.69 590.71 593.12 596.41 596.88 592.26 596.49 593.14589.74 586.65 598.98 598.10 595.55 592.59 578.19 578.92 579.79 581.22 583.11 583.06 582.99 581.16 580.99 580.05 581.78 580.41 582.93 583.55 579.43 584.30 583.43 583.84 584.39 585.59 585.94 586.32 588.97 587.83 586.32 586.05 586.03 585.19 587.83 588.37 587.30 584.52 585.72 586.01 586.15 586.48586.48 586.14 586.63 586.81 586.46 586.94 587.04 587.26 587.03 587.45 587.58 587.77 587.92587.78 587.27 587.26 587.80 587.65 587.85587.47587.43 586.52 586.00 586.21 586.15 586.35 585.93 586.84 586.89 586.47 585.83 584.67 584.28 588.54 588.44588.97 588.83589.08 589.36589.89 589.59 590.16 589.96 590.52 590.44 590.93 590.88 591.41 591.28 591.97 591.97592.49 593.61 594.06 593.30 593.28 592.79 593.16 593.20 594.11594.68 595.41 595.78 596.37 597.12 596.38 597.32 598.35 598.72 598.39 598.71 598.34 599.09 599.42 600.13 600.64 600.96 601.39 602.37 603.16 602.60 604.09 602.25 629.42 628.99 624.83 619.31 615.90 616.12 616.05 620.69 621.58 618.80 617.72 626.98 624.54 624.53 624.01 620.30 619.51 619.06 618.77 617.98 617.09 615.21 611.74 609.32 609.79 610.80 612.07 613.04 613.12 613.22 608.90 607.02 605.67612.73 612.84 615.10 616.08 614.29616.57 614.66 616.25 612.14 610.65 608.43 606.32 604.52 608.02 604.79603.88 611.18606.50 606.06 604.88 602.70 597.69 590.86594.73 593.94 597.99 598.23 600.55 606.27 607.03 607.23 609.48 608.90 606.97 606.17 608.21 607.62 610.08 609.52 570.90570.91 571.23 571.06 571.06 571.05 571.32 571.40 571.21 571.11 571.17 571.48 571.59 571.29 571.21 571.26571.39 571.33 571.90 571.51 571.43 571.35 571.92 571.53 571.49 571.56 571.48 571.54 571.73 571.79 571.60 571.50 571.50 571.70 571.59 571.56 571.63 571.76 571.66 571.70 571.80 571.62 571.77 571.79 571.77 571.91 571.97 571.97 571.76 571.76 571.82 571.95 571.90 571.90 572.06 572.10 572.18 572.22 572.29 572.49 572.54 572.79 572.11 572.14572.29 572.48 572.86 573.00 572.90 572.18572.54 576.58 577.26 576.93 576.54 577.57 576.83 573.36 572.22 573.17 572.29 572.66 572.58 572.63 572.60 572.53 572.87 572.65 572.63 572.76 572.74 572.39 572.66 572.75 572.58 572.46 572.80 572.99 573.41 572.85 575.17 575.10 575.55 575.29 573.10 572.99 572.96 573.89 573.68 573.45 573.41 573.97573.98 574.26 574.34 574.44 574.57 574.90 574.70 574.84 574.93 575.12 575.05 575.48 575.38 575.22 575.20 575.00 576.21 575.64 575.76 576.21 575.33 575.67 576.07 575.84 576.05 575.78 575.48 575.91 575.83 575.61 575.82 576.21 575.97 576.06 576.00 576.18 576.32 576.10 576.12 576.23 576.41 576.21 576.24 576.28 576.39 576.33 576.34 576.49 576.55576.42 576.59 576.58 576.87 576.71 576.93 577.02 577.34 577.30 577.50 577.57 577.75 577.67 577.80577.75 577.98 577.86577.86 577.89 577.90 578.03 577.94 578.06 578.10 577.99 577.97578.10 577.95 578.08 578.08578.06 578.19 578.31 578.19 578.19 578.26 578.44 578.38 578.65 578.63 578.47 578.42 578.52 578.60 578.18 578.42 578.48 578.59 578.61 579.95 579.79 579.39 579.22 578.68 578.87 578.77 578.94 579.05 579.24 579.51 579.63 578.78 579.02 579.21 578.87 579.15 579.09 579.38 579.31 579.68 579.56579.44 580.00 579.86 579.70 579.81 579.99 579.90 580.26 580.72 581.76 581.99581.36 583.08 583.00 581.32 580.84 580.27580.79 581.29 582.65 582.01 584.45 585.95 584.57 584.91 589.02 587.45 585.99 587.88588.16 588.48 586.15 584.52 583.16 584.96583.57 583.95 584.02 585.02 587.08 585.92 587.42 588.97 588.64 585.89 587.00 587.58 589.13 582.61 583.99 584.42 584.94 586.07 586.64 586.29 584.60 586.82 587.93 587.78 587.92 589.25 588.40 589.90 589.08 590.16 590.59 591.05 591.07 590.72 590.43 591.87 592.95 594.35594.76 592.41 592.80 595.65 597.09 595.69 592.31 596.42 597.74 598.66602.48 600.28 599.75 593.36 596.56 599.47 593.80 596.40 599.85599.75 596.15 600.33 596.41 599.21 601.66602.49 599.71 602.32 600.39 601.41 601.88 601.82 604.03 604.39 603.43 604.77 605.23 604.40 605.60 606.87 606.74 603.56 604.11 605.09 605.97 614.26 614.43 614.18 615.32 615.29 615.28 614.65 613.21 611.92 611.20 605.24 603.97 605.80 607.52 609.44 608.89 610.85 606.52 608.47 607.10 608.18 610.43 613.27 617.71 615.79 616.55 614.65 615.18 613.76 613.13 612.40613.05 613.67 610.99 610.91 605.87 604.20 603.43 605.01 605.42 605.45 607.23 608.41607.43 607.90 609.37 609.34 610.71 608.44 609.74 609.06606.84 607.59 608.52 607.38 604.73 606.45 606.01 603.82 602.55 602.18 599.12 600.81 602.99 604.53 605.55 597.65 597.01 598.65 600.42 602.78 603.68 604.97 603.53 602.46 602.23 596.97 598.87 600.69 601.60 597.93 598.74 600.11 600.59 598.89 599.60 597.26 597.37 598.62 599.12 592.55 593.95 594.89 596.09 597.09 597.76 596.73 596.03594.90 594.96 595.48 594.27592.67 593.61 592.62591.58 591.32 591.25590.48 592.72 591.49 590.37 589.01 589.45 589.14 589.44 590.00 590.50 590.05 590.78 590.59 591.08 590.29590.94 591.18 591.42 606.33 604.83 605.43 604.39 603.48 601.98 595.25 599.15 596.73595.53 596.95 590.42 592.63 590.73 593.08 593.50 593.58 594.71 598.21 598.47 600.23 602.83 601.39 605.03 604.01 602.91 602.17 602.87601.47 600.23 600.24 599.40 598.64 597.79 596.82596.10 594.89 594.06 593.08592.29 591.95 592.06 592.46 593.52 593.52 596.86 596.83 597.53 598.31 598.28 599.63 599.68 600.14 600.91 600.89 601.43 602.72 603.30 603.31 604.50 604.58 606.34 605.81 606.51 606.63 607.14 608.02 608.78 609.48 607.33 607.15 608.00 608.19 608.93 609.13 609.79 609.88 610.46 610.39 610.93 610.91 611.13 611.73 611.54 611.72 611.79 611.93 612.12 612.53 612.48 612.35 612.05 612.65613.06 612.48 613.31 612.84 613.71 613.68613.16 612.64 610.94 611.61 613.15 613.78 614.37 615.22 615.57 615.16 614.32 618.71 617.33 618.59 620.06 619.42 620.57 619.79 618.62617.38 617.62 617.87 618.18 618.85 617.68 619.06 617.48 619.90 619.58 621.76 621.55 620.79 619.69 619.45 617.58 617.34 617.89 617.24 618.61 618.11 616.27 615.80 615.44 615.79 616.05 616.24 616.25 616.18 616.99 616.43 616.63 616.62 616.07 616.00 616.33 616.44

nafetvrebi 01.14.06.006.131 01.14.06.004.002 01.14.06.004.002 879 880 881 882 883 884 885 886887 888 889 890 891 892 893 894 895 896 897 898 899 900 901 902 903 904 905906 907 908 909 910 911 912 913 914 915 916 917 918 919 920 921 922 923 924 925 926 927 928 929 957 958 959 960 961 962 963964 965 966967 986 987 988 989 990 991 992 993 994 995 996 997 998 999 1000 1001 1002 1003 1004 140214031404 1405 1406 1407 1408 1409 1410 1411 1412 1413 1414 1415 1416 1417 1418 1419 1420 1421 1422 1423 1424 1425 1426 1427 1428 1429 1430 1431 1432 1433 1434 1435 1436 1437 1438 1439 1440 1441 1442 1443 1444 1445 1446 14471448 1449 1450 1451 1452 1453 1454 1455 14561457 1458 14591460 14611462 1463 14641465 14661467 1468 1469 1470 1471 1472 1473 1474 1475 1476 1477 14781479 1480 1481 1482 1483 1484 1485 1486 1487 1488 148914901491 14921493 1494 1495 1496 1497 1498 1499 1500 1501 1502 1503 1504 1505 1506 1507 1508 1509 1510 1511 1512 1513 1514 1515 1516 1517 1518 1519 1520 1521 1522 1523 1524 1525 1526 1527 1528 1529 1530 1531 1532 1533 1534 1535 1536 15371538 1539 1540 1541 1542 1543 15441545 1546 15471548 1549 1550 1551 1552 1553 155415551556 1557 1558 1559 1560 1561 1562 1563 1564 1565 1566 1567 1568 15691570 15711572 15731574 1575 1576 1577 1578 1579 1580 1581 1582 1583 1584 15851586 1587 15881589 1590 1592 1593 1594 1595 1596 1597 1599 1612 1613 1614 1615 1616 1617 1618 1619 1620 1621 1622 1623 1624 1625 1626 1627 1628 1629 1631 1630 1632 1633 1634 1635 1636 1637 1638 1639 1641 1640 1642 1643 1644 1645 1646 1647 1648 1649 16501651 1652 1653 1654 1655 1656 1657 1658 1659 1660 1661 1662 1663 1664 1665 16661667 1668 1669 1670 1671 1672 1673 1674 1675 1676 1677 1678 1679 1680 1681 1682 1683 1684 1685 1686 1687 16881689 16901691 1692 1693 1694 1695 16961697 1698 1699 1700 1701 1702 1703 1704 1705 1706 17071708 1709 1710 1711 1712 1713 1714 1715 1716 1717 1718 1720 17851786 1787 1788 1789 1790 1792 1793 1794 17951811
1

2

3

4
5

6

7

8

9 10 11 12 1314 15 16 17 1819 20 21 22 23 24 25 26 27 28 29 30 31 32 33 34 35 36 37 38 3940 41 42 43 44 45 46 4748 4950 51 52 53 54 55 56 57 5859 60 61 62 63 64 65 66 67 6869 70 71 72 73 74 75 76 77 78 79 80 81 83 82 84 85 86 87 88 89 9091 92 93 94 95 96 97 98 99 100 101 102 103 105 104 106 107 108 109 110 111112 113 114115 116 117 118 119 120121 122 123 124 125 126 127 128129 130 131 132 133 134 135 136 137 138 139 140 141142143 144 145 146 147 148 149 150 151 152 153 154 168 173 174 175 176 178 177 179 752 753 754 755 756 757 758 759 760 761 762 794 795796 797 798 799 800 801 902 803 804 805 806 807 808 809 810 811 812 813 816 829 830 831 832 833834 835 836 837 838 839 840 841 842 843 844 845 846 847848 849 850851 852 853 862 863 864 865 866 867 868 869 870 871 872 873 874 875 876 877 878930 931 932 933 934 935936 937 938939 940 941 942 943 944 945 945 946 947 948 949 950 951 952 953 954955 956 968 969 970 971 972 973 974 975 976 977 978 979 980 981 982 983 984 985 1591 1598 1600 1601 1602 1603 16041605 1606 1607 1609 1608 1610 1611 17191721 1722 1723 1724 1725 1727 1726 1728 1729 1730 1731 1732 1733 1734 1735 1736 1737 17381739 1740 1741 1743 1742 1744 17451746 17471748 1749 1750 1751 1752 1753 1754 1755 1756 1757 1758 1759 1760 1761 1762 1763 1764 1765 1766 1767 1768 1769 1770 1771 1772 1773 1774 1775 1776 1777 1778 1779 1780 1781 1782 1783 1784 1791 1796 1797 1798 1799 1800 1801 18021803 1804 1805 18061807 1808 1809 1810 1812 1813 1814 1815 1816 1817 181818191820 1821 1822 1823 182418251826 1827 1828 18291830 1831 1832 1833 1834 183518361837 1838 18391840 1841 18421843 1844 1845 1846 1847 1848 1849 1850 1851 1852 1853 1854 18551856 1857 1858 1859 1860 1861 1862 1863 1864 1865 1866 1867 1868 1869 1870 1871 1872 1873 1874 1875 18761877 1894 1895 1896 1897 1898 1899 1900 1901 1902 1903 1904 1905 1906 1907 1908 1906 19101911 1913 1912 1914 1915 1916 1917 1918 1919 1920 1921 1922 1923 1924 19251926 1927 19281929 1930 1931 1932 1933 1934 1935 1936 1937 1938 1939 1940 1941 1942 1943 1944 1945 1947 1946 1948 1949 1950 1951 1952 1953 1954 1955 1956 1958 1957 1959 1960 1961 1962 1963 1964 1965 1966 1967 1968 1969 1970 1971 1972 1974 1973 1975 1976 1977 1978 1979 1980 1981 1982 1983 1984 1986 1985 1987 1988 1989 1990 1991 1992 1993 19941995 1996 1997 1998 19992000 2001 2002 2003 2144 21452148 2149 2150 2159 2161 216221632164 2165 2166 2167 2184 2185 2186 2187 2188 2189 2190 2191 2192 2193 2194 2195 2196 2205 2206 2207 2208 2209 2210 22112212 2213 2214 2221 2220 22252226 2227 2228 2229 2230 2231 2232 2233 2234 2235 2236 2237 2238 2239 2240 2241 2242 2243 2244 2245 2246 2247 2248 2249 22502251 2252 22532254 2255 22562257 225822592260 2261 2262 2263 2265 2264 2266 2267 2268 2269 2270 2271 2272 2273 2274 2275 2276 2277 2278 2279 2280 2281 2282 2283 2284 2285 2286 2287 2288 2289 2290 2291 2292 2293 2294 2295 22962297 2298 2299 2300 2301 2302 2303 2304 2305 2306 2307 2308 2309 2310 23112312 23132314 2315 23162317 2318 2319 2320 2321 23222323 23242325 2326 2327 2328 2329 2330 2331 2332 2333 2334 2335 2336 2337 2338 2339 2340 2341 2342 2343 2344 2345 2347 2346 2348 2349 2350 2351 2352 2353 2354 2355 2356 2357 2358 2359 2360 2361 2362 2363 2364 2365 2366 2367 2368 2369 2370 2371 23722373 2374 2375 2376 23772378 2379 2380 2381 2382 2383 2384 2385 2386 2387 2388 2389 2390 2391 2392 2393 2394 2395 2396 2397 2398 2399 24002401 2402 2403 2404 2405 2406 2407 2408 2409 2410 2411 2412 2413 2414 2415 2416 2417 2418 2419 2420 2421 2422 2423 2424 2425 2426 2427 2428 2429 24302431 2432 2433 2434 2435 24362437 2438 2439 2440 2441 2442 244324442445 2446 2447 2448 2449 2450 2451 2452 2453 2454 2455 2456 2457 2458 2459 2460 2461 2462 2463 2464 2465 2466 2467 2469 2468 2470 2471 2472 2473 2474 2475 2476 247724782479 2480 2481 2482 2483 2484 24852486 2487 2488 2489 2490 2491 2492 2493 2494 2495 24962497 2498 2499 2500 2501 2502 25032504 25052506 2507 2508 2509 2510 2511 2512 25132514 2515 2516 2517 2518 2519 2520 25212522 2523 2524 2525 2526 2527 25282529 2530 2531 2532 2533 2534 2535 2536 2537 25382539 2540 2541 2542 2543 2544 2545 2546 2547 2548 2549 2550 2551 2552 2553 2554 2555 2556 2557 2558 2559 2560 2561 2562 2563 2564 2565 2566 2567 2568 2569 2570 2571 2572 2573 2574 2575 2576 2577 2582 2583 2584 2585 2586 2587 2588 2589 2590 2591 2592 2593 2594 2595 2596 2597 2598 2599 2600 2601 2602 2603 2604 2605 2606 2607 2608 2609 2610 2611 2612 2613 2614 2615 26162617 2618 2619 2620 2621 2622 2623 2627 2626 2628 2629 2630 2631 2632 2633 2634 2635 2636 2637 2638 2639 2640 2641 2642 26432644 2645 2646 2647 2648 2649 26502651 2652 2653 2654 2655 2656 2657 2658 2659 2660 2661 2662 266326642665 2666 2667 2668 2669 2670 26712672 2673 2674 26752676 26772678 2679 2680 2681 2682 2683 2684 2685 2686 2687 26882689 2690 2691 2692 2693 26942695 2696 2697 2698 2699 2700 27012702 2703 2704 2705 2706 2707 27082709 2710 2711 2712 2713 2714 2715 2716 2717 2718 2719 2720 2721 2722 2723 2724 272527262727 2728 2730 2729 2731 2732 2733 2734 2735 2736 2737 2738 2739 2740 2741 2742 2743 2744 2745 2746 2747 2748 2750 2751 2752 2753 2754 2755 2756 2757 2758 2760 2759 2761 2762 2763 2765 2764 27662767 2768 2769 2770 2771 2772 2773 2774 2775 27762777 2778 2779 2780 2781 27822783 2784 2785 27862787 2788 2789 2790 2791 2792 27932794 2795 2796 2797 2798 2799 2800 2806 2802 2803 2804 2805 2806 2807 2808 2809 2810 2811 28122813 2814 2815 2816 28172818 2819 2820 2821 28222823 2824 28252826 2827 28282829 2830 2832 2831 2833 2834 2835 2836 2837 2838 2839 2840 2841 2842 2843 2844 2845 2846 2847 2848 2849 2850 2851 2852 2853 2854 2855 2856 2857 2858 2859 2860 2861 2862 2863 2864 2865 2866 2867 2868 2869 2870 2871 2872 28732874 2875 2876 28772878 2879 2880 2881 288228832884 2885 2886 2887 2888 2889 2891 2890 2892 2893 2894 28952896 2897 2898 2899 29002901 2902 29032904 2905 2906 2907 2908 29092910 2911 2912 29132914 29152916 2917 2918 2919 29202921 2922 2923 2924 2925 2926 2927 2928 2929 2930 2931 29322933 2934 2935 29362937 2938 29392940 2941 2942 2943 2944 2945 2946 2947 2948 2949 2950 2951 2952 2953 2954 2955 2956 2957 2958 2959 2960 2961 2962 2963 2964 2965 2966 2967 2968 2969 2970 2971 2972 2973 2974 2975 2976 2977 2978 2979 2980 2981 2982 2983 2984 2985 2986 2987 2988 2989 2990 2991 2992 2993 2994 2995 29962997 2998 2999 3000 3001 3002 3003 3004 3005 3006 30073008 3009301030113012 3013 3014 3015 3016 3017 30183019 3020 3021 3022 3023 3024 3025 3026 302730283029 3030 30313032 3033 3034 3035 3036 3037 3038 3039 3040 3041 3042 3043 3044 3045 3046 3047 3048 3049 3050 3051 3052 3053 3054 3055 3056 3057 3058 3059 3061 3060 3062 3063 3064 3065 3066 3067 3068 3069 3070 3071 3072 3073 3074 3075 3076 3077 3078 3079 3080 3081 3082 3083 3084 3085 3086 3087 3088 3089 3090 3091 3092 3093 3094 3095 3096 30973098 3099 3100 3101 3102 3103 3104 3105 3106 3107 3108 3109 3110 3111 3112 3113 3114 3115 3116 31173118 3119 3120 3121 3122 3123 3124 3126 31253127 3128 3129 3130 3131 3132 3133 3134 3135 3136 3137 31383139 3140 3141 3142 3143 3144 3145 3146 3147 3148 31493150 3151 3152 3153 3154 3155 3156 3157 3158 3159 3160 3161 3162 3163 3164 3165 3166 3167 3168 3169 3170 3171 3172 3173 3174 3175 3176 3177 3178 3179 3180 3181 3182 3183 3184 3185 31863187 3188 3189 3190 3191 3192 319331943195 3196 3197 3198 31993200 3201 3202 32033204 3205 3206 3207 3208 3209 3210 3211 3212 3213 3214 3216 3215 3217 3218 3219 3220 3221 3222 3223 3224 3225 3226 3227 3228 3229 3230 3231 3232 3233 3234 3235 32363237 3238 3239 3240 3241 3242 3243 3244 3245 3246 3247 3248 3249 3251 3250 3252 3253 3255 3254 3256 3257 3258 3259 3260 3261 3262 3263 3264 32653266 3267 3268 3269 3270 3271 3272 3273 3274 3275 3276 32773278 3279 3280 3281 3282 3283 3284 3285 3286 3287 3288 32893290 3291 3292 3293 3294 3295 3296 3297 3298 3299 3300 3301 3302 3303 3304 3305 3306 3307 3308 3309 3310 3311 3312 3313 3314 3315 3316 3317 3318 3319 3320 3321 3322 3323 3324 3325 3326 3327 3328 3329 3330 3331 3332 3333 3334 3335 33363337 3338 3339 3340 334133423343 3344 3345 3346 3347 3348 3349 3350 3351 3352 3353 3354 3355 33563357 3358 33593360 3361 3362 3363 3364 3365 3366 3367 3368 3370 3369 3371 3372 3373 3374 3375 3376 3377 3378 3379 3380 3381 3382 3383 3384 3385 3386 33873388 3389 3390 3391 3392 33933394 3395 3396 33973398 3399 3400 3401 3402 3403 3404 3405 3406 3407 34083409 3410 3411 3412 3413 3414 3415 3416 3417 3418 3419 3420 3421 3422 3423 3424 3425 34263427 3428 34293430 3431 3432 3433 3434 3435 3436 3437 3438 34393440 3441 3443 3442 3444 3445 3446 3447 3449 3448 3450 3451 3452 34533454 3455 345634573458 3459 3460 3461 3462 3463 3464 3465 3466 3467 3468 3469 3470 3471 3472 3473 34743475 3476 3477 3478 3479 3480 3481 3482 3483 3484 3485 3486 3487 3488 3489 3490 3491 3492 3493 34943495 34963497 3498 3499 3500 3501 3502 3503 3504 3505 3506 3507 3508 3509 3510 3511 3512 3513 3514 35153516 3517 35183519 3520 3521 3522 3523 3524 3525 3526 3527 3528 3529 3530 3531 3532 3533 3534 3535 3536 3545 3546 3547 3548 3549 3550 3551 3553 3620 3622 3630 3631 3632 3633 36343635 3636 3637 3638 3639 3640 3641 3644 3645 3648 3651 3652 36533654 3655 3656 3657 36583659 3660 3661 3662 3663 3664 3665 3666 3668 3667 3669 3670 3671 3672 3673 3674 3675 3676 3677 3678 3679 3680 3681 3682 3683 3684 3685 3686 3687 3688 3689 3690 3691 36923693 3694 3695 3696 3697 3698 3699 3700 3701 3702 37033704 3705 3706 3707 3708 3709 3710 3711 3712 3713 3714 3715 3716 3717 3718 3719 3720 3721 3722 3723 37243725 3726 3727 3728 3729 3730 3731 3732 37333734 3735 3737 3736 3738 3739 3740 3741 3742 3743 3744 3745 3746 3747 3748 3749 3750 3751 3752 3753 3754 3755 3756 3757 3758 3759 3760 3761 37623763 3764 3765 3766 3768 3767 3769 3770 3771 3772 3773 3775 3774 3776 3777 3778 3779 3780 3781 3782 37833784 3785 3786 3787 3788 37893790 3791 3792 3793 37943795 3796 3797 3798 3799 3800 3801 3802 3803 3804 3805 3806 3812 3813 3814 3815 3816 3817 3818 3821 3822 3823 3824 3825 3826 3827 3828 38293830 3831 3832 3833 3834 3835 3836 38373838 3839 3840 3841 3842 38433844 384538463847 3848 38493850 3851 3852 3853 3854 3855 3856 38573858 3859 3860 3861 3862 3863 3864 3865 3866 3867 3868 3869 3870 3871 3872 3873 3874 3875 3876 38773878 3879 3880 3881 3882 3883 3884 3885 3886 3887 3888 3889 3892 3893 3894 3913 3914 3915 3916 3917 3918 3919 3920 3921 3922 3923 3924 3925 3926 3927 39283929 3930 3931 3932 3933 3934 3935 3936 3937 3938 3939 3940 3941 3942 3944 3976 3977 3978 3979 3980 3981 3982 3983 155 156 157 158 159 160 161 162 163 164 165 166 167 169 170 171 172 180 181 182 183184 185 186 188 189 190191192 193 195 194 196 197 198 199 200 201 202 203 204 205 206 207 208209 210 211 212 213 214 215 216 217 218 219 220 221 222 223 224 225226 227 228229 230 231232 233 234 235 236 237 238 239 240 241 242 243 244 245 246 247248 249 250251 252 253 254 255 256 257 258 259 260 261 262 263 264 265 266 267 268 269 270 271 272 273 274 275 276 277 278 279 280 281 282 283 285 284 286 287 288 289 290 291 292 293 294 295 296 297 298 299 300 301 302 303 304 305 306 307 308 309310 311312 313 314 315316 317 318 319 320 321 322323 324 325 326 327 328 329 330 331 332 333 334 335 336 337 338 339 340 341 342 343 344 345 346 347348 349 350 351 352 353 354 355 356 357 358 359 360 361 362 363 364 365 366 367 368 369 370 371 372 373 374 375 376 377 378379 380 381382 383 384 385386 387 388 389 390 391 392 393 394 395 396 397 398 399 400 401402 403 404 405 406407 408 409 410 411 412 413 414 415 416 417 418 419 420 421 422 423 424 425 426427 428 429 430 431 432433 434 435 436437 438 439 440 441 442 443 444 445 446 447 448 449 450 451 452 453 454 455 456 457 458 459 460 461 462 463 464465 466 468 467 469 470 471 472 473 474 475 476 477 478 479 480481 482 483 484 485 486 487 488 489 490491 492 493 494 495 496 497498 499500 501 502 503 504 505 506 507508 509 510 511 512 513514 515 516 517 518 519 520 521 522 523 524 525 526 527 528 529 530 531 532 533 534 535 536 537 538 539 540 541 542 543 544 545 546 547 548549 550 551 552 553 554 555 556 557 558 559 560 562 561 563 564 565 566 567 6568 569 570 571 572 573 574 575 577 576 578 579 580 581 582 583 584 585 586 587 588 589 590591 592 593 594 595 596 597 598 599 600 601602603 604 605 606 607 608 609 610 611 612 613 614 615 616 617 618 619 620 621 622 623 624 625 626 627 628 629 630 631 632 633 634 635 636 637 638 639640 641 642 643 644 645 646 647648 649650 651 653 652 654 655 656 657 658 659 660 661 662 663 664 665 666 667 668 669 670 671 672 673 674 675 676 677 678 679 680 681 682 683 684 685 686 687 688 689 690 692 691 693 694 695 696 697 698 699 700 701 702 703 704 705 706 707 708 709 710 711 712713 714 715 716 717 718 719 720 721 722 723 724 725 726 727 728 729 730 731 732 733 734 735 736 737 738 739 740 741 742 743 744 745 746 747 748 749 750 751 763 764 765 766 767 768 769 770 771 772 773 774 776 775 777 778 779 780 781 782 783 784 785 786 787 788 789 790 791 792 793 814 815 817 818 819 820821 822 823 824 825 826 827 828 854 855 856 857 858 859 860 861 1005 1006 1007 1008 1009 1010 1011 1012 1013 1014 10151016 1017 1018 1019 1020 1021 1022 10231024 1025 1026 1027 1028 1029 1030 1031 1032 1033 10341035 10361037 10381039 1040 10411042 1043 1044 1045 1046 1047 1048 1049 1050 1051 1052 1053 1054 10551056 1057 1058 1060 1059 1061 1062 1063 1064 1065 1066 10671068 1069 1070 1071 1072 1073 1074 1075 1076 1077 1078 1079 1080 1081 1082 1083 1084 1085 1086 1087 1088 1089 1090 1091 1092 1093 1094 1059 1096 1097 1098 1099 1100 1101 1102 1103 1104 1105 1106 1107 1108 1109 1110 1111 1112 1113 111411151116 1117 1118 1119 1120 1121 1122 1123 1124 1125 1126 1127 1128 1129 1130 1131 1132 1133 1134 1135 1136 1137 1138 1139 1140 1141 1142 1143 1144 1145 1146 1147 1148 1149 1150 1151 1152 1153 1154 1155 1156 1157 1158 1159 1160 1161 1163 1162 1164 1165 1166 1167 1168 1169 11701171 1172 1173 1174 11751176 11771178 1179 1180 1182 1181 1183 1184 1185 1186 1187 1188 1189 1190 1191 1192 1193 1194 1195 1196 1197 1198 1199 1200 1201 1202 1203 1204 1205 1206 1207 1208 1209 1210 1211 1212 1213 1214 1215 1216 1217 1218 1219 1220 1221 12221223 1224 1225 1226 1227 1228 1229 1230 1231 1232 1233 1234 1235 1236 1237 1238 1239 1240 1241 1242 1243 1244 1245 1246 1247 1248 1249 1250 1251 1252 1253 1254 1255 1256 1257 1258 1259 1260 1261 1262 1263 1264 1265 1266 1267 1268 1270 1269 1271 12721273 12741275 1276 1277 1278 1279 1280 1281 1282 1284 1283 1285 1286 1287 1288 1289 1290 1291 1292 1293 1294 1295 1296 1297 1298 12991300 13011302 1303 1304 1305 1306 1307 1308 1309 131013111312 1313 1314 1315 1316 1317 1318 1319 1320 1321 1322 1323 1324 1325 1326 1327 1328 1329 1330 1331 1332 1333 1334 1335 1336 1337 1339 1338 1340 1341 1342 1343 1344 1345 1346 1347 1348 1349 1350 1351 1352 1353 1354 1355 1356 1357 13581359 13061361 13621363 1364 1365 1366 1367 1368 1369 13701371 1372 1373 1374 1375 1376 1377 1379 1378 1380 1381 1382 1383 1384 1385 1386 1388 1389 1390 1391 1392 1393 13941395 1396 1397 1398 1400 1401 1878 1879 1880 1881 1882 1883 18841885 1886 1887 188818891890 1891 1892 1893 2004 2005 2006 2007 2008 2009 2010 2011 2012 2013 2014 2015 2016 2017 2018 2019 2020 2021 2022 2023 2024 2025 2026 20272028 2029 2030 2031 2032 2033 2034 2035 2036 2037 20382039 2040 2041 20422043 20442045 2046 2047 2048 2049 2050 2051 2052 2053 2054 2055 2056 2057 2058 2059 2060 2061 2062 2063 2064 2065 2066 2067 2068 2069 2070 2071 2072 2073 2074 20752076 2077 2078 2079 2080 2081 2082 2083 2084 2085 2086 2087 2088 2089 2090 2091 2092 2093 2094 2095 2096 20972098 2099 2100 2101 2102 2103 2104 2105 2106 2107 2108 2109 2110 2112 2111 2113 2114 2115 2117 2116 2118 2119 2120 2121 2122 2123 2124 21252126 2127 2128 2129 2130 2131 2132 2133 2134 2135 2136 213721382139 21402141 2142 2143 21462147 2151 2152 2153 2154 2155 2156 2157 2158 2160 2168 2169 21702171 2172 2173 2174 2174 2176 2177 2178 2179 2180 2181 2182 2183 2197 2198 2199 22002201 2202 22032204 2215 2216 2217 2218 2219 2222 2223 2224 2578 2579 25802581 2624 2625 35373538 3539 3540 3541 3542 3543 3544 35523554 3555 3556 3557 3558 3559 3560 3561 3562 3563 3564 3565 3566 35673568 3569 3570 3571 35723573 3574 3575 3576 3577 3578 3579 3580 3581 3582 3583 3584 3585 3586 3587 3588 3589 3590 3591 3592 3593 3594 3595 3596 35973598 3599 3600 3601 3602 3603 3604 3605 3606 3607 3608 3609 3610 3611 3612 3613 3614 3615 3616 3617 3618 3619 36213623 3624 3625 3627 3626 3628 3629 3642 3643 3646 3647 3649 3650 1399 1387 2749 187

1

3
4

5
6
7

8

9 1011 12 13 14 15 16 17 18 19 20 21 22 23 24 25 26 2728 29 30 31 32 33 34 3536 37 38 39 40 41 42 43 45 44 46 47 48 49 50 51 52 53 54 55 56 57 58 59 60 61 62 63 64 65 66 67 68 69 70 71 72 73 74 75 76 7778 79 80 81 82 83 84 85 86 8788 89 90 9192 93 94 95 96 97 98 99 100 101 102 103 104 105 106 107 108 109 110 111 112 113 114 115 116 117 118 119 120 121 122 123 124 125 126 128 131 133 134 135 136 137 138 139 140 141 142143 144 145 146 147 148 149 151 150 639640641642643 644 645 646647 648 649 650 651 652 653 654 655 694695 697 698 699 700 701 702 703 704 705 706 707 708 709 710 711 712 713 714 715 716717 718719 720 721 722 723 724 725 731732733 735 736 737 738 739 741 740 742 743 744 745 747 746 748 749 750 751 752753 754 755 756 757 758 759 760 761 762 763 764 765 766 767 770 772773 774 775 776777 778779 780 781 783 782 784

2 01.14.06.004.004 ქალაქი თბილისი, ვაკის რაიონი, ნაფეტვრებისაკენ მიმავალ გზაზე, (ნაკვეთი 03/003, 03/004), (ს/კ 01.14.06.004.003) სააქციო საზოგადოება "გრინ ქეფითალ"-ის (ID 405447903) საკუთრებაში არსებული 81065 კვ.მ. არასასოფლო-სამეურნეო დანიშნულების მიწის ნაკვეთის და მისი მიმდებარე ტერიტორიის ტოპოგრაფიული

D:\კირკი\LOGO_K_K.ჯპგ

"გრინ ქეფითალ" 01.14.06.006.128 01.14.06.006.161

შ.პ.ს კირკიტაძე და კომპანია (ს/კ 416294067)

L.T.D "KIRKITADZE & COMPANY"

ჩინის ქ. №27 ტ: 2 37 23 00 ზან: 5 99 56 22 76, ფაქს: 2 37 23 00

Pekini str. N 27 tel: 2 37 23 00 moh: 5 99 56 22 76, fax: 2 37 23 00

ქალაქი თბილისი, ვაკის რაიონი, ნაფუტკრებისაკენ მიმავალ გზაზე, (ნაკვეთი 03/003, 03/004), (ს/კ 01.14.06.004.003)
საკვლევ ხაზოვანებაში "ურან ქვეითალ"-ის (ID 4054477003) საკუთრებაში არსებული 81065 კვმ. არასასოფლო-სამეურნეო დანიშნულების მიწის ნაკვეთის და მისი მიმდებარე ტერიტორიის ტოპოგრაფიული

ვედმა

პირობითი აღნიშვნები

WGS 1984-ის კოორდინატთა სისტემის UTM პროექციაში

შენიშვნა: 1) ტოპოგრაფიული გეგმა შედგენილია საკვლევი ობიექტის ირგვლივ 50 მეტრის რადიუსით.
2) ფიზიკურ პირთა საკუთრებაში არსებული ნაკვეთების საზღვრები დაზუსტებული არ არის.

შ.პ.ს. კირკიტაძე და კომპანია (ს/კ 416294067)
L.T.D "KIRKITADZE & COMPANY"

დირექტორი	ა. კირკიტაძე
ა. ხოშტარია	ზ. ზაქარაიშვილი
დიპლომი	ზ. ტაბატაძე
დიპლომი	"ურან ქვეითალი"
მასშტაბი 1:500	23.09.2021წ.