
გეგმა -2.40 ნიშნულზე

საერთო ფართი-20.0 კვ.მ

მასშტაბი 1:100

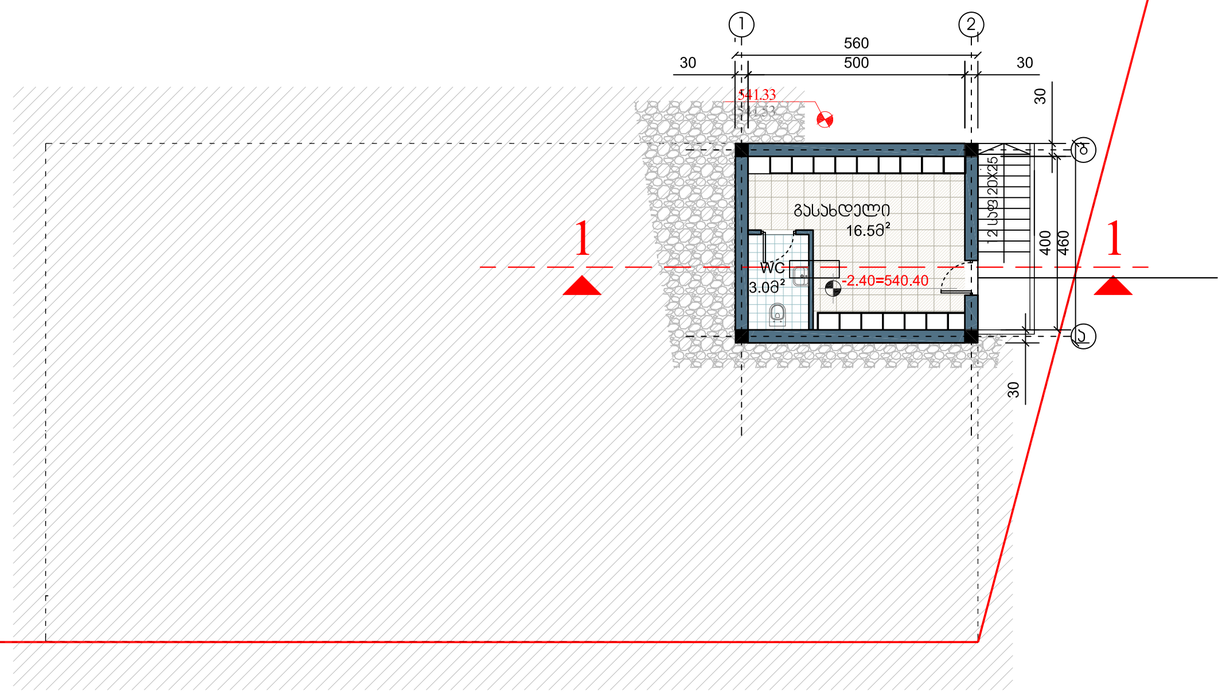


პარკეთის ეზოს კეთილმოწყობა ი.ჭავჭავაძის №80	A-2 1:100	გეგმა -2.40 ნიშნულზე

სტადიონის გეგმა

მასშტაბი 1:100

საერთო ფართი - 200.033.მ

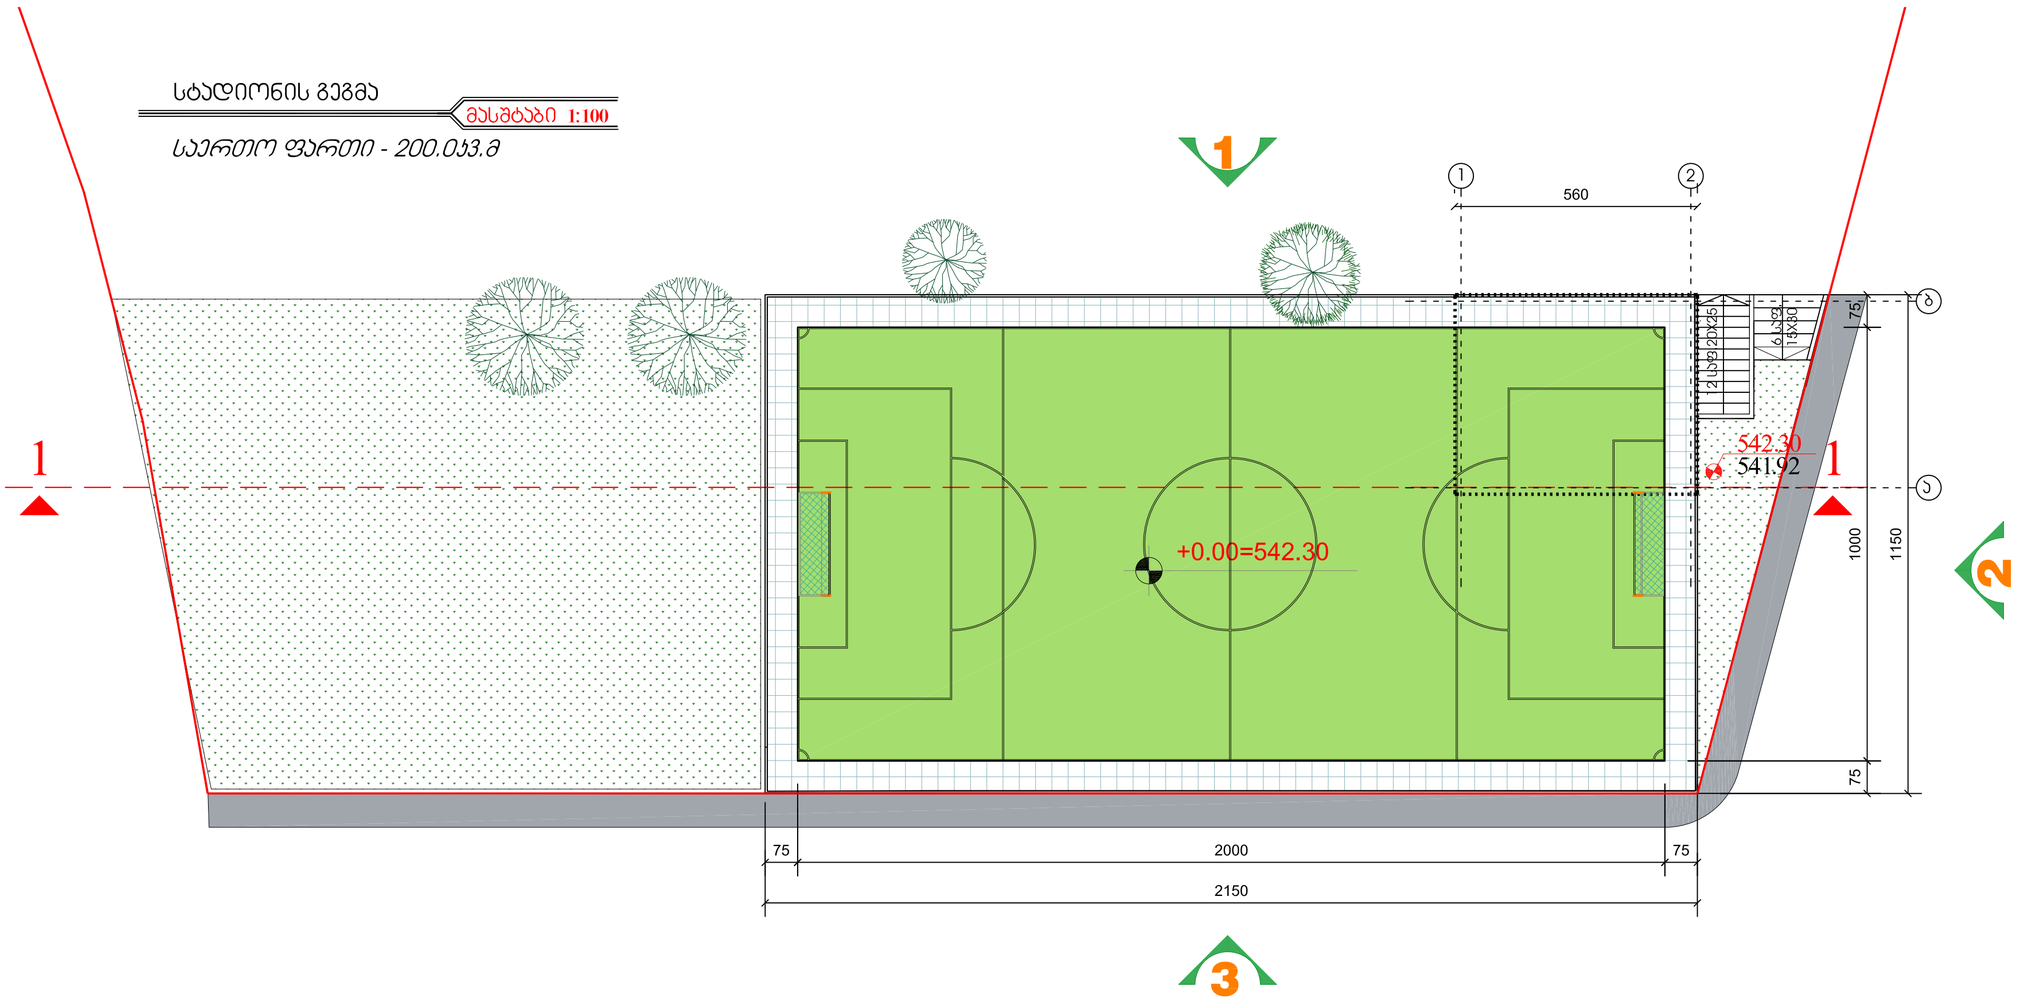

პარკვეთილის ეზოს კეთილმოწყობა ი.ჭავჭავაძის №80	A-2 1:100	სტადიონის გეგმა