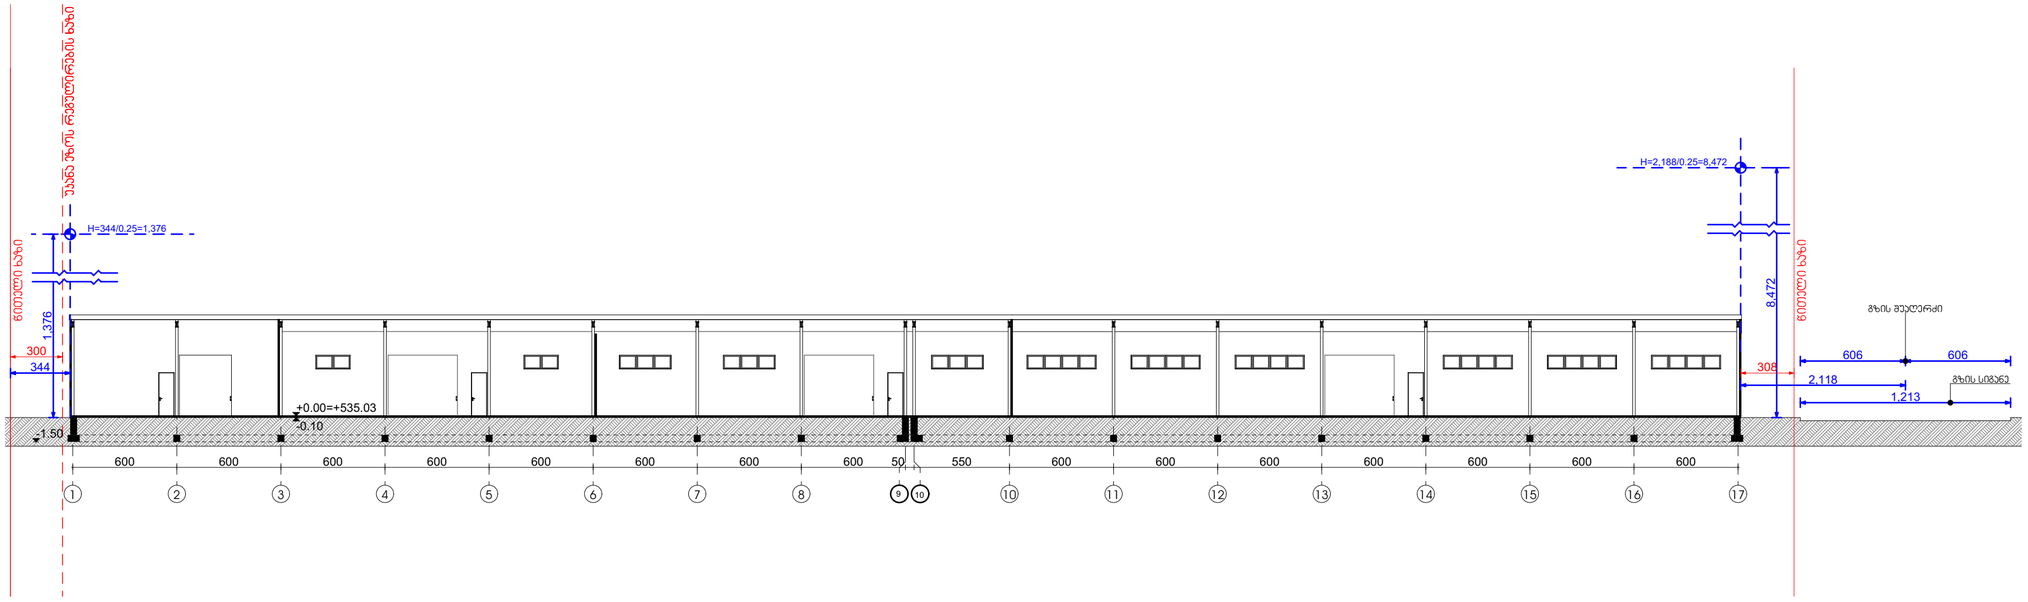


შენიშვნები :

შემოწმება	თარიღი	სათაური

პროექტის დასახელება:

საწყობი

ქ.თბილისი, ნოდარ სიმუას ქუჩა №10 ს/ს (01.19.14.003.227)

სიმაღლის სქემა

ნახაზის დასახელება A.12

სიმაგლ

თარიღი	მასშტაბი	ფურც. ზომა
7/14/2026	1:250	A3.

დამკვეთი:

სიმპლექს ლაბ
არქიტექტურა

ვაჟა-ფშაველას გამზ. №45, ქ. თბილისი, საქართველო

დირექტორი:	_____	7/14/2026
არქიტექტორი: ნ. ბოკუჩავა	_____	7/14/2026
არქიტექტორი:	_____	7/14/2026
შემოწმა :	_____	7/14/2026

All rights reserved. No part of this drawing may be reproduced, distributed, or transmitted in any form or by any means, including photocopying, recording, or other electronic or mechanical methods, without the prior written permission of Simplex LTD, except in the case of brief quotations embodied in critical reviews and certain other noncommercial uses permitted by copyright law.



უკანა ეზოს რეგულირების ხაზი

შენიშვნები :

შემოწმება	თარიღი	სათაური

პროექტის დასახელება:

საწყობი

ქ.თბილისი, ნოდარ სიგუას ქუჩა №10
ს/კ (01.19.14.003.227)

სიმაღლის სქემა

ნახაზის დასახელება A.13

სიმაგლის სქემა

თარიღი	მასშტაბი	ფურც. ზომა
7/14/2026	1:500	A3.

დამკვეთი:

სიმპლექს ლაბ.ge
არქიტექტურა

ვაჟა-ფშაველას გამზ. №45, ქ. თბილისი, საქართველო

დირექტორი: _______ 7/14/2026
არქიტექტორი: ნ. ბოკუჩავა _______ 7/14/2026
არქიტექტორი: _______ 7/14/2026
შეამოწმა : _______ 7/14/2026

All rights reserved. No part of this drawing may be reproduced, distributed, or transmitted in any form or by any means, including photocopying, recording, or other electronic or mechanical methods, without the prior written permission of Simplex LTD, except in the case of brief quotations embodied in critical reviews and certain other noncommercial uses permitted by copyright law.