ჭრილი 1:1

მასშტაბი 1:100

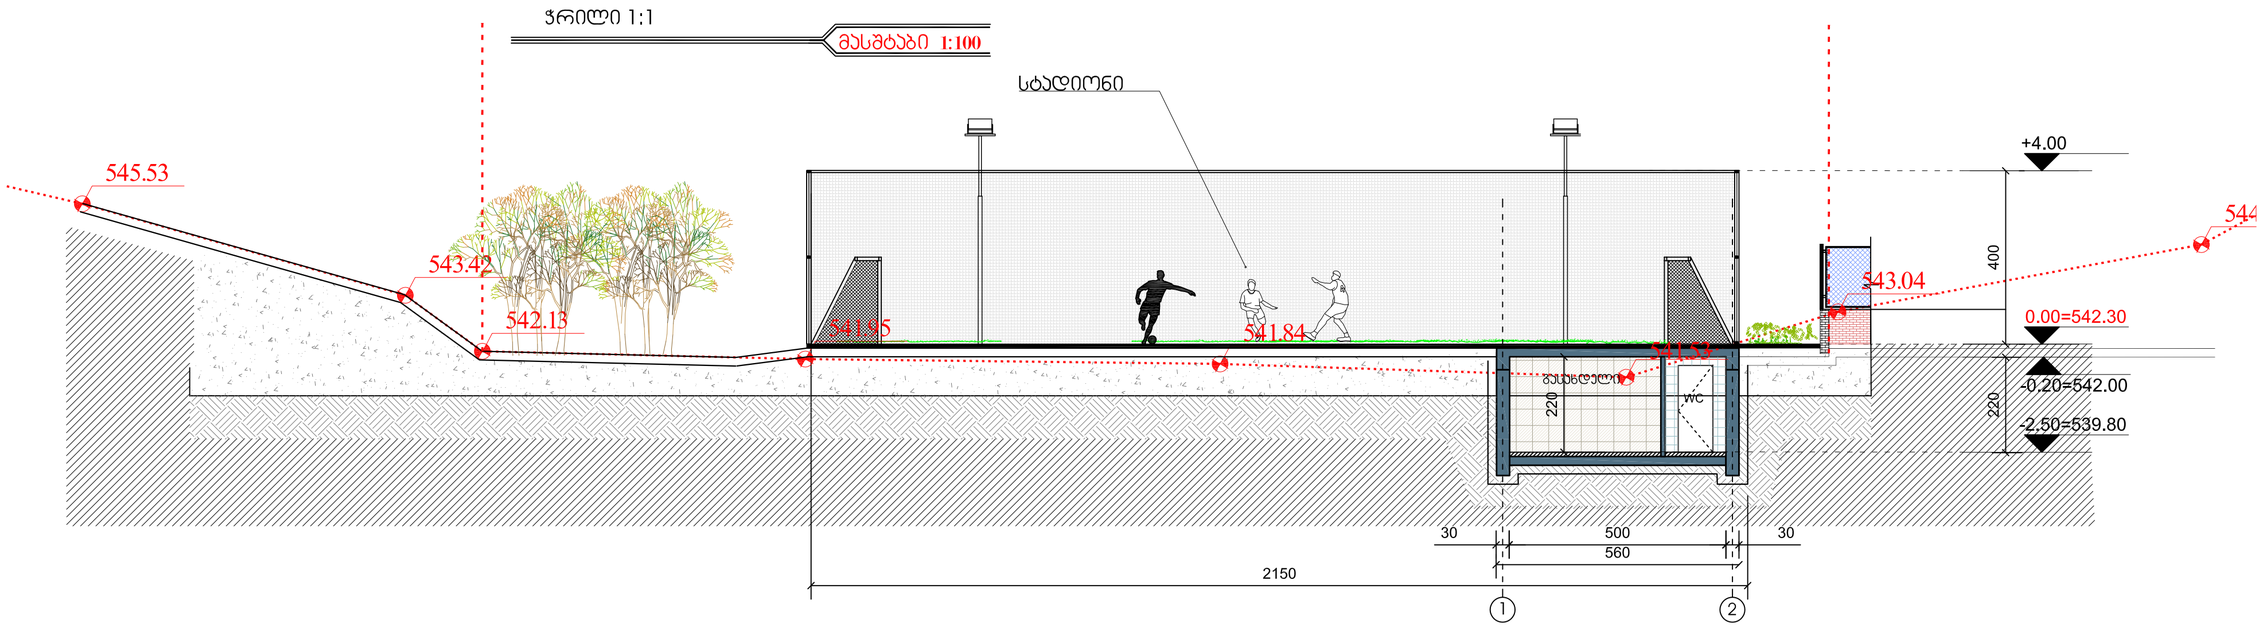

პარკეტის ეზოს კეთილმოწყობა ი.ჭავჭავაძის №80	A-2 1:100	ჭრილი 1:1	