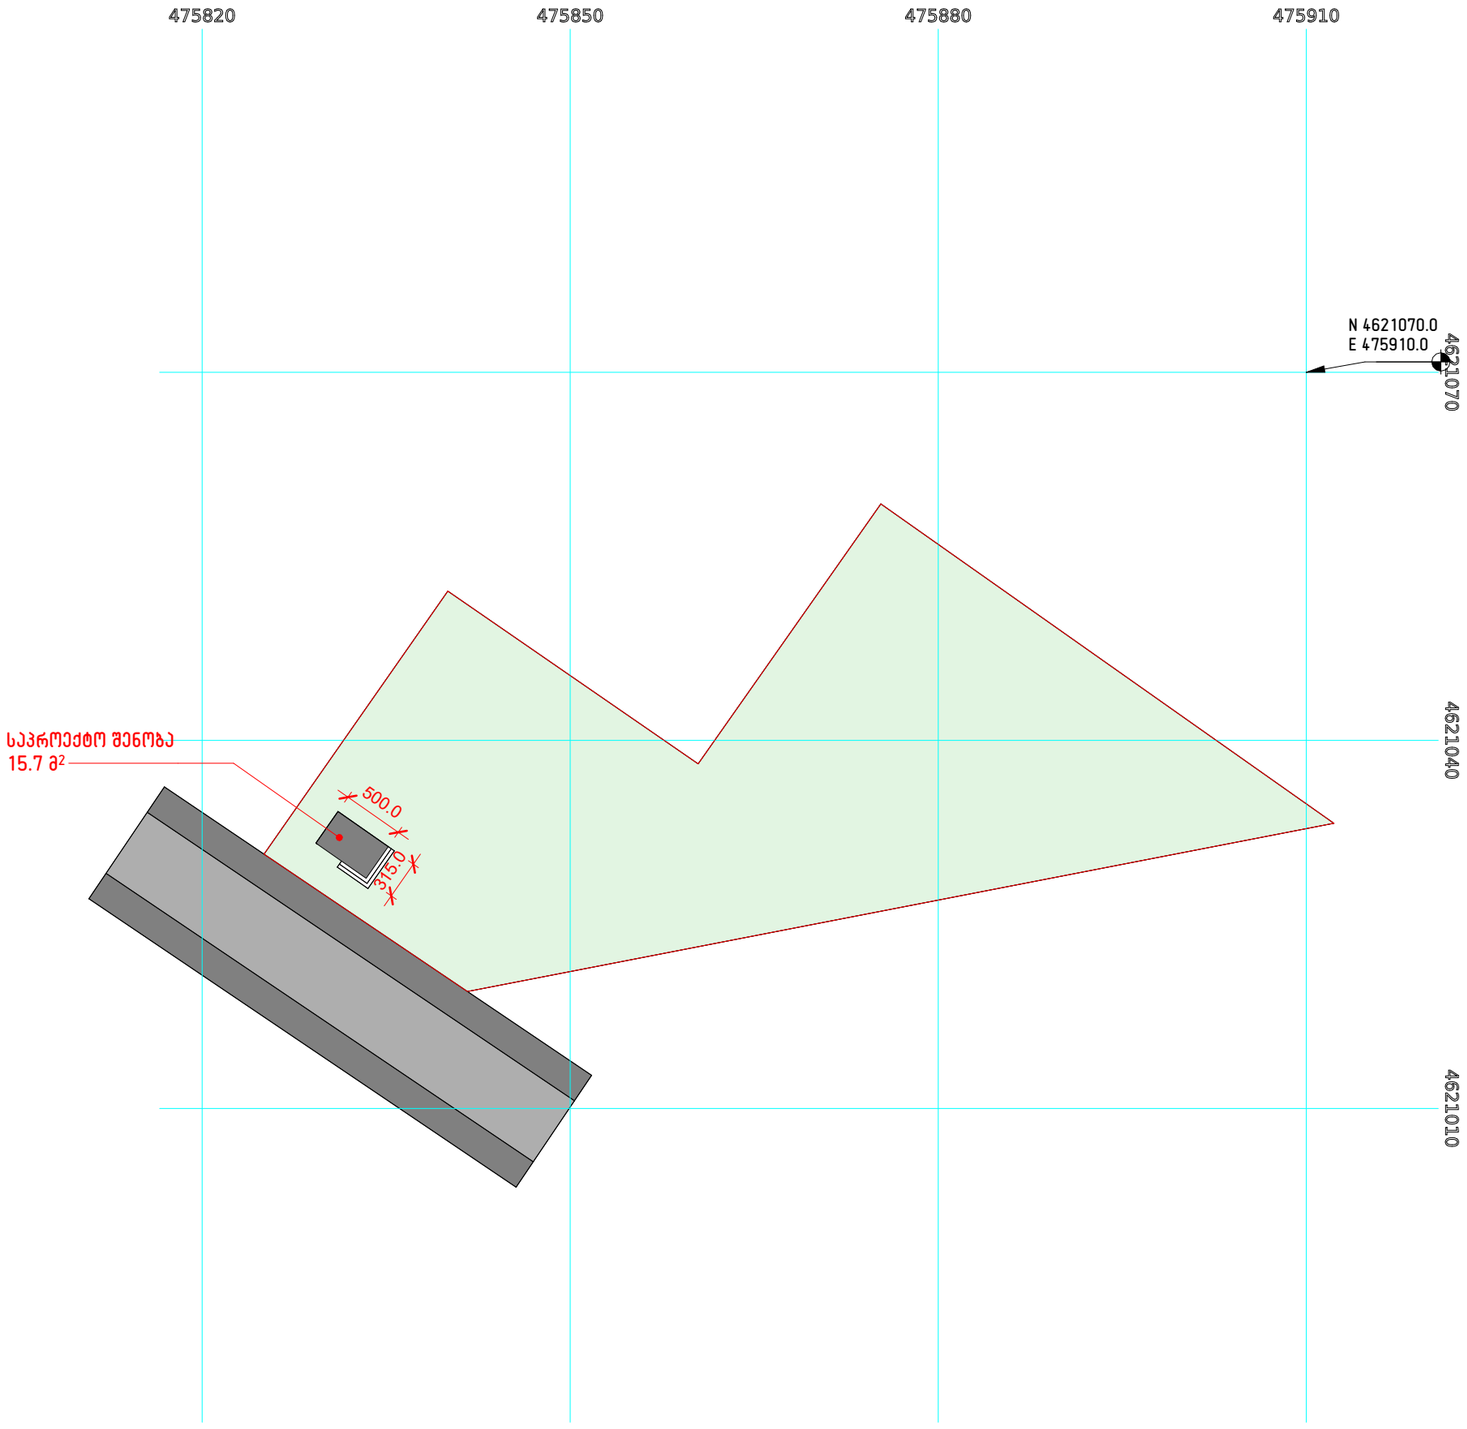

შენიშვნები:
NOTES:

KEY PLAN.

პროექტის სახელი:
PROJECT NAME:

-

პროექტის ავტორი:
PROJECT Author:

ოთარ კობიძე

მხაზველი არქიტექტორი:
AN ARCHITECT:

მისამართი:
ADDRESS:

-

ნახაზის სახელი:
SHEET NAME:

გენგეგმა

ნახაზის კოდი:
SHEET NUMBER: A 100

ფორმატის ზომა:
SHEET SIZE: A3

მასშტაბი:
SCALE: 1 : 500

ARCHITECTURE & INTERIOR DESIGN
Tbilisi, Georgia
T: +995 555 33 34 33
WEB: OK-A.GE



