
ჭრილი 1-1
1:400

საკადასტრო ხაზი

საკადასტრო ხაზი

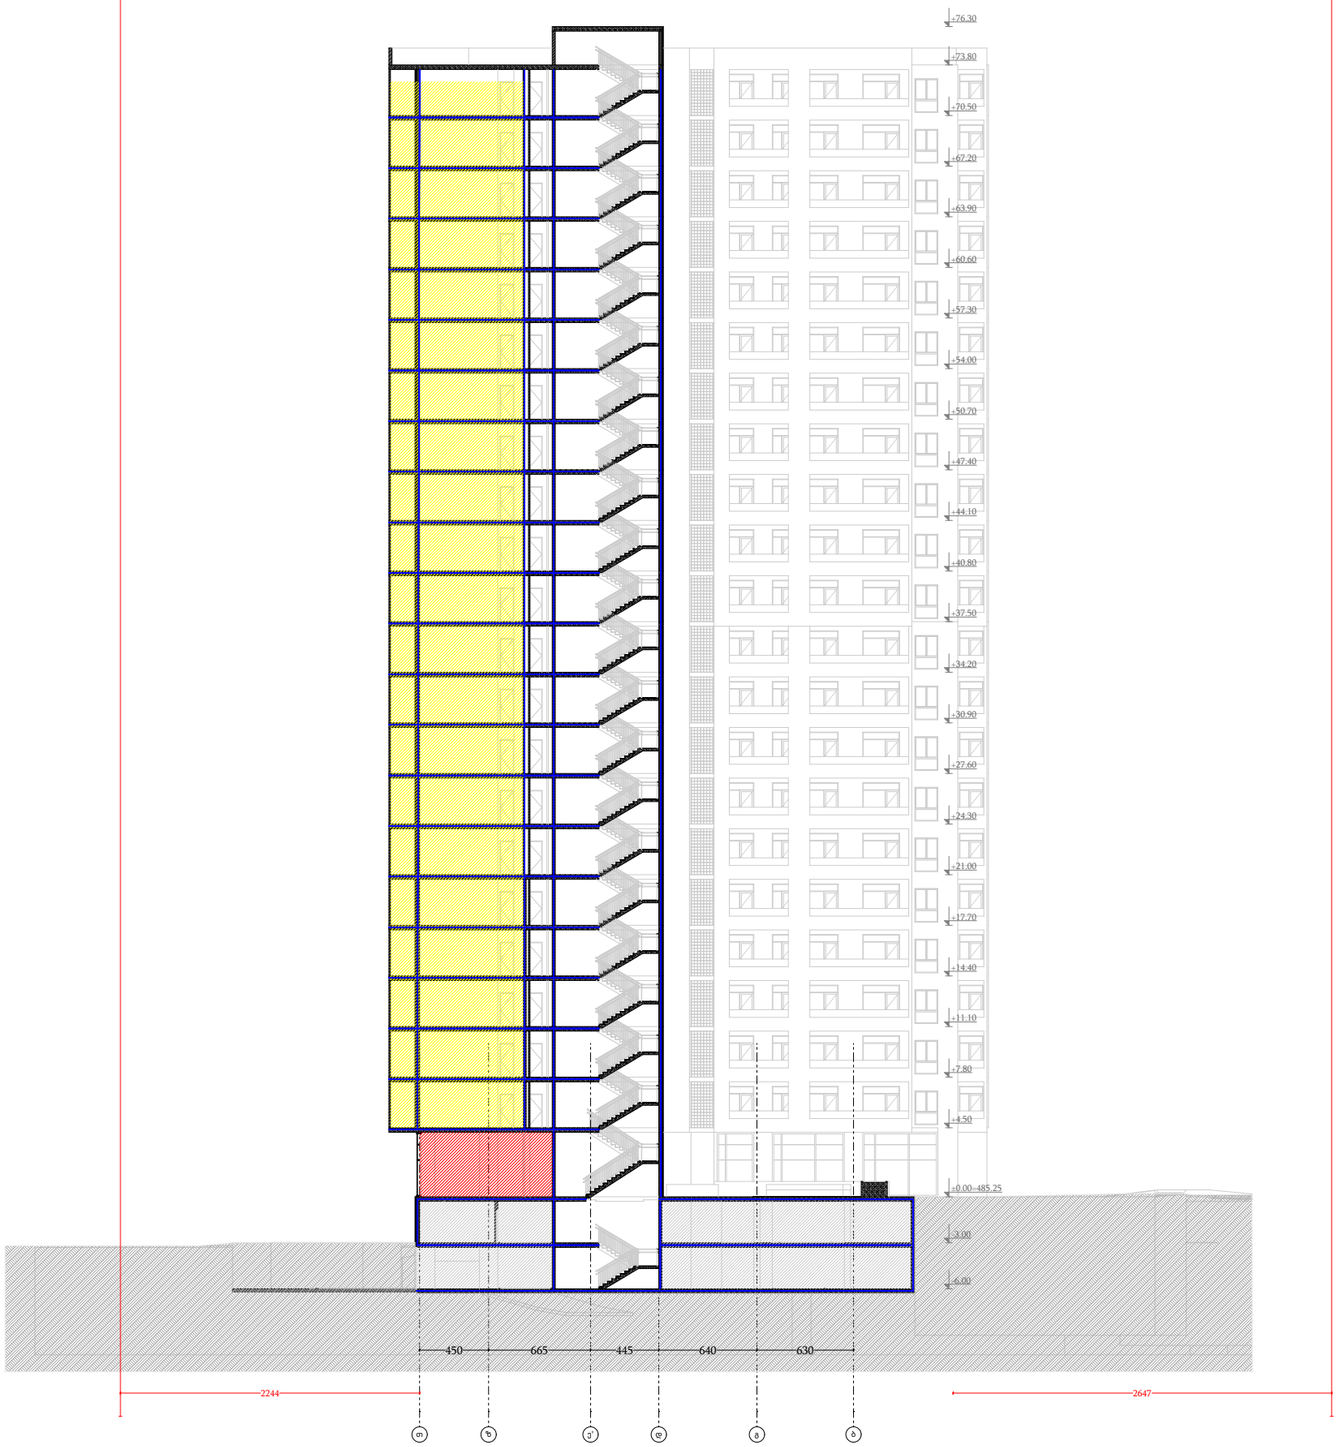

დამგეგმარებელი
DESIGNER IDENTIFICATION BLOCK

დირექტორი

პროექტის დასახელება
PROJECT NAME

მრავალბინიანი საცხოვრებელი

დამკვეთი
CLIENT

პროექტის მისამართი

ქ.თბილისი, ნიკო კოცხელის N 58-ის მიმდებარედ

ს/კ 01.11.12.005.560

ეტაპი
STAGE
არქიტექტურული პროექტი

ნახაზის სათაური
TITLE
ჭრილი 1

შენიშვნა:

ფორმატი	მასშტაბი	ფურცლის N
PAPER SIZE	SCALE	SHEET NO
A3	1:400	


არქიტექტორი
თენგიზ ესიავა

დამკვეთი

საკადასტრო ხაზი

საკადასტრო ხაზი

ჭრილი 2-2
1:400

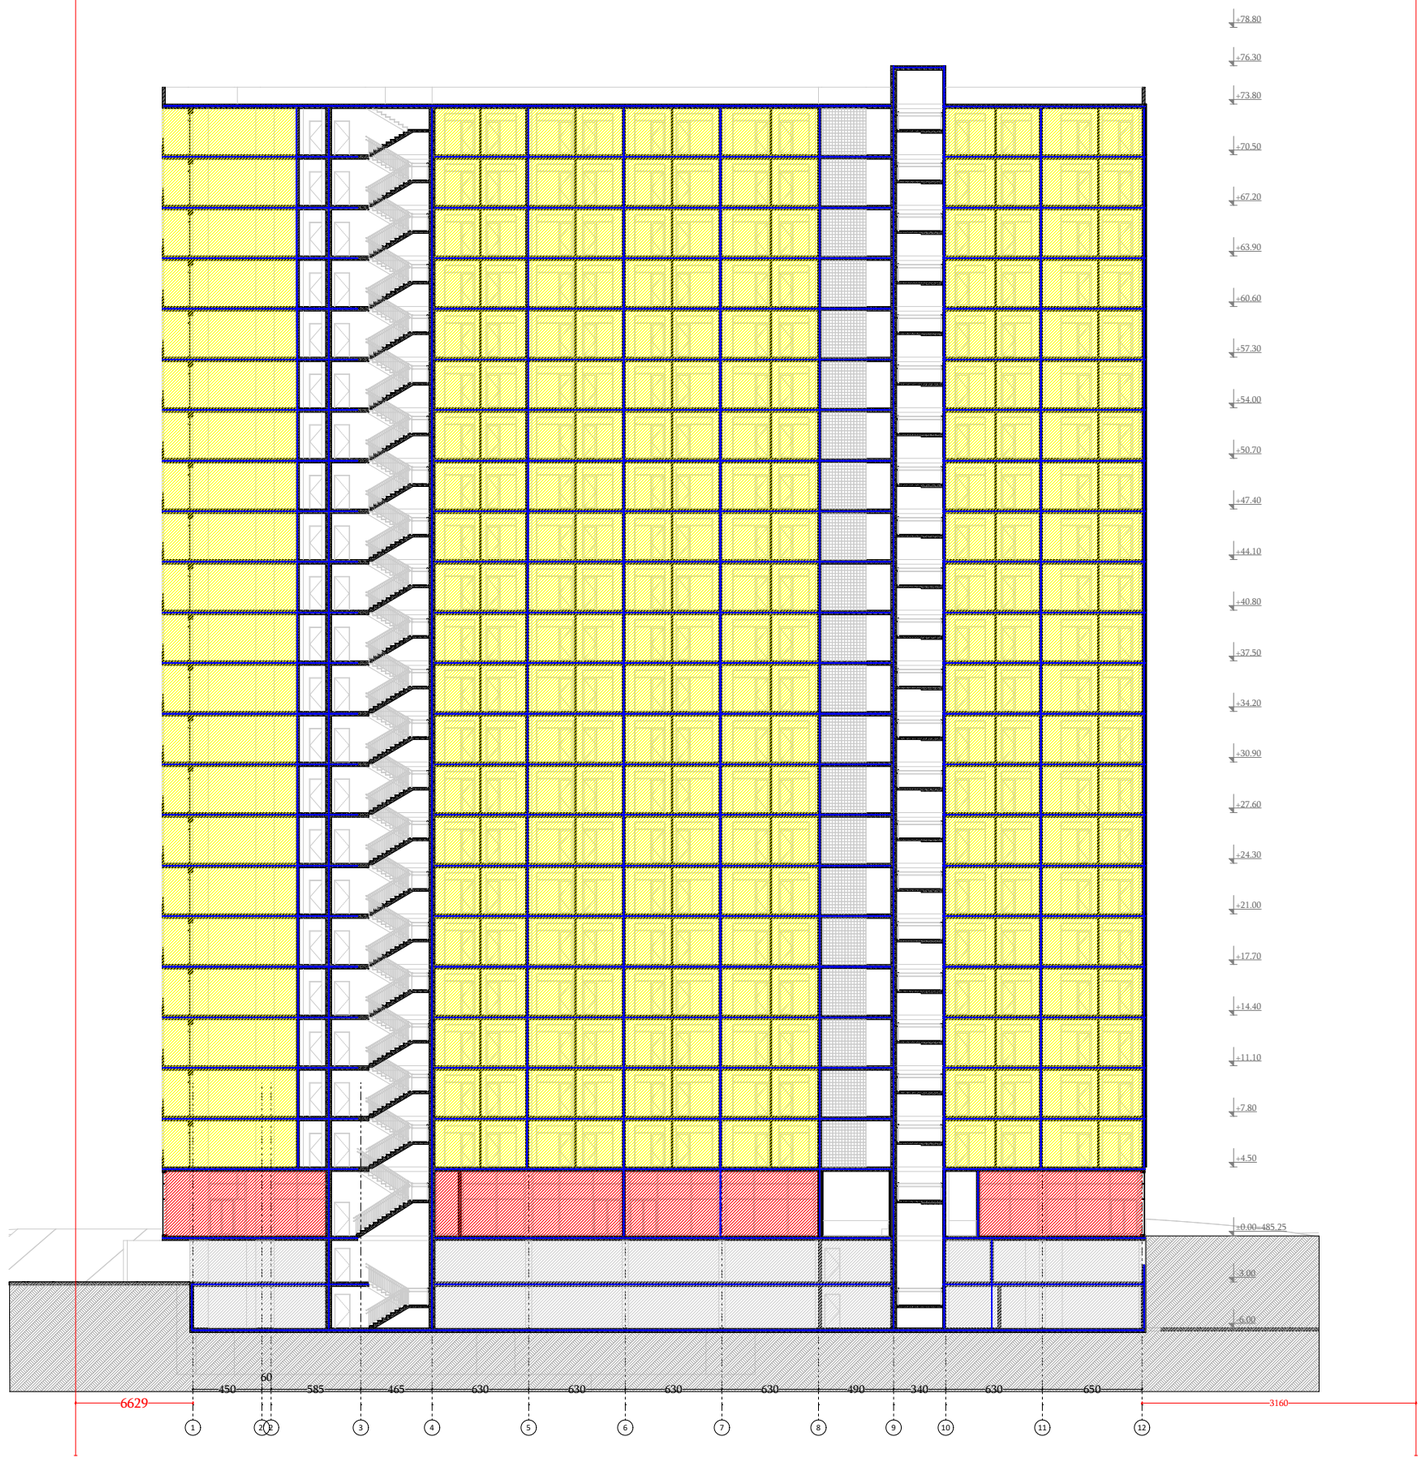

დამგეგმარებელი
DESIGNER IDENTIFICATION BLOCK

დირექტორი

პროექტის დასახელება
PROJECT NAME
მრავალბინიანი საცხოვრებელი

დამკვეთი
CLIENT

პროექტის მისამართი
ქ.თბილისი, ნიკო კოცხელის N 58-ის მიმდებარედ

ს/კ 01.11.12.005.560

ეტაპი
STAGE
არქიტექტურული პროექტი

ნახაზის სათაური
TITLE
ჭრილი 2

შენიშვნა:

ფორმატი	მასშტაბი	ფურცლის N
PAPER SIZE	SCALE	SHEET NO
A3	1:400	

არქიტექტორი
თენგიზ ესიავა

დამუშავა