ფასადი 12-1

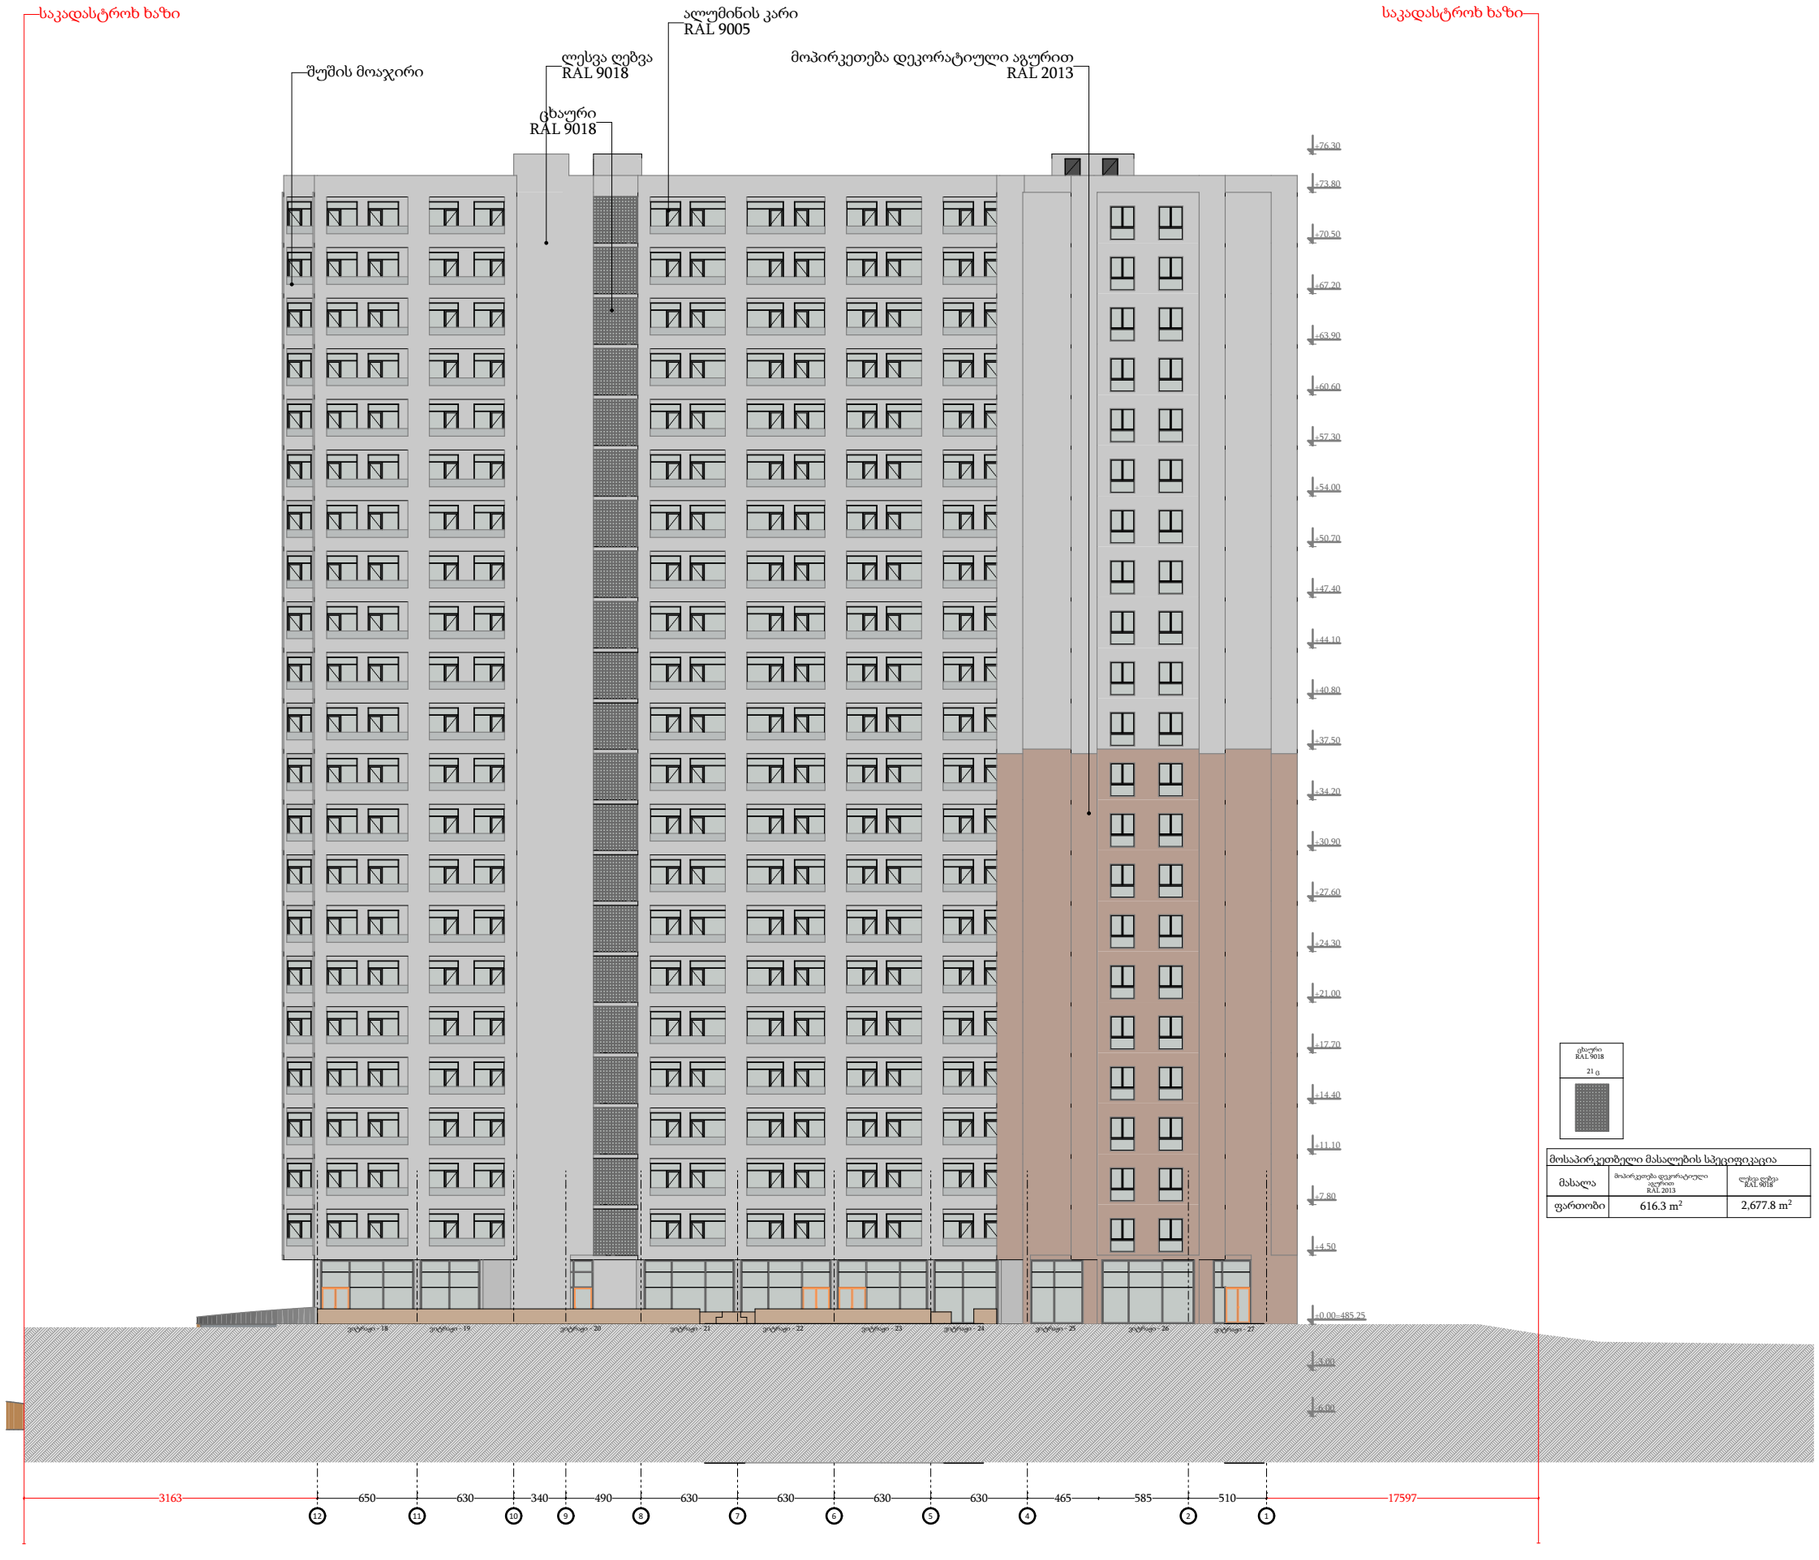

დამგეგმარებელი
DESIGNER IDENTIFICATION BLOCK

დირექტორი

პროექტის დასახელება
PROJECT NAME

მრავალბინიანი საცხოვრებელი

დამკვეთი
CLIENT

პროექტის მისამართი

ქ.თბილისი, ნიკო კოცხელის N 58-ის მიმდებარედ

ს/კ 01.11.12.005.560

ეტაპი
STAGE
არქიტექტურული პროექტი

ნახაზის სათაური
TITLE
ფასადი 12-1

შენიშვნა:

ფორმატი	მასშტაბი	ფურცლის N
PAPER SIZE	SCALE	SHEET NO
A3	1:400	

არქიტექტორი
თენგიზ ესიავა

დაამუშავა

ფასადი 1-12

საკადასტრო ხაზი

საკადასტრო ხაზი



მოსაპირკეთებელი მასალების სპეციფიკაცია		
მასალა	მოპირკეთება დეკორატიული აგურით RAL 2013	ღესვა ღებვა RAL 9018
ფარდოები		

დამგეგმარებელი
DESIGNER IDENTIFICATION BLOCK

დირექტორი

პროექტის დასახელება
PROJECT NAME

მრავალბინიანი საცხოვრებელი

დამკვეთი
CLIENT

პროექტის მისამართი

ქ.თბილისი, ნიკო კოცხელის N 58-ის მიმდებარედ

ს/კ 01.11.12.005.560

ეტაპი
STAGE
არქიტექტურული პროექტი

ნახაზის სათაური
TITLE
ფასადი 1-12 (1)

შენიშვნა:

ფორმატი	მასშტაბი	ფურცლის N
PAPER SIZE	SCALE	SHEET NO
A3	1:400	

არქიტექტორი
თენგიზ ესიავა

დამუშავა

ფასადი ზ-ა

საკადასტრო ხაზი

საკადასტრო ხაზი

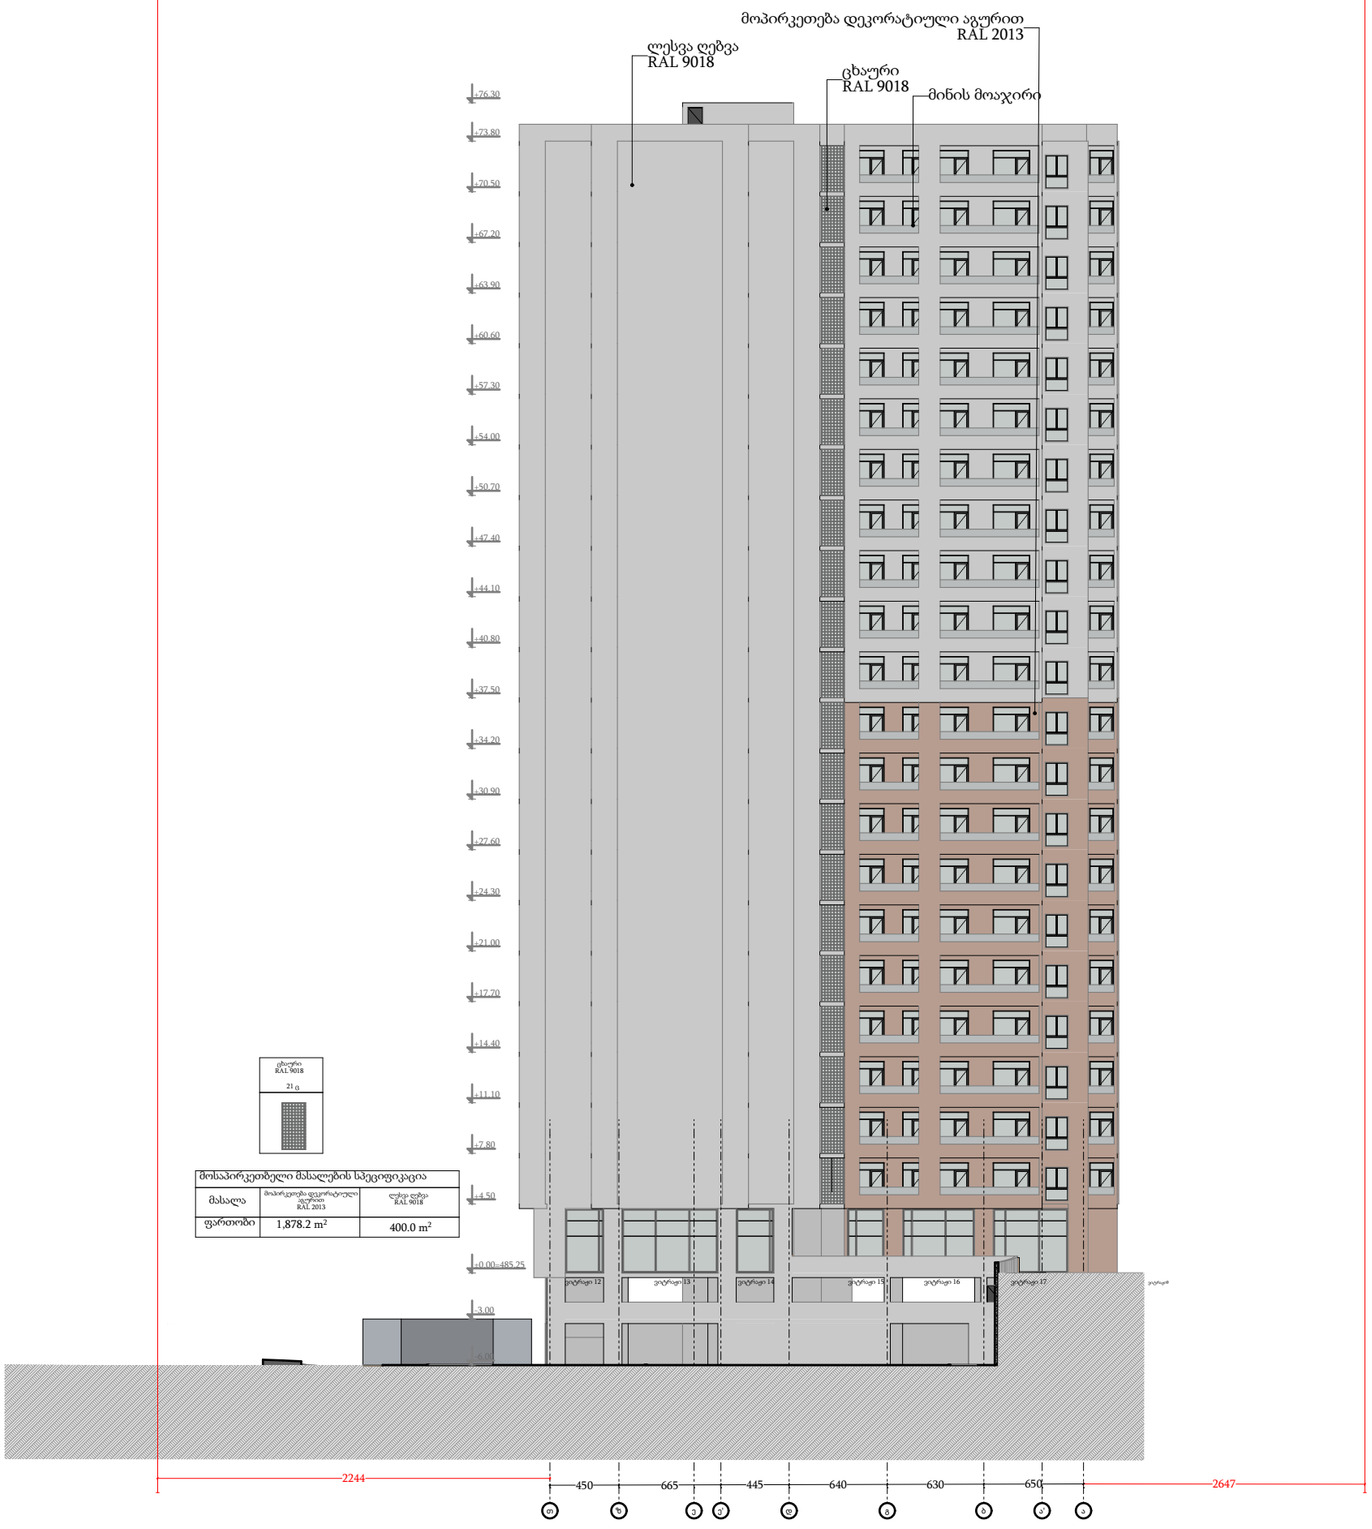

დამგეგმარებელი
DESIGNER IDENTIFICATION BLOCK

დირექტორი

პროექტის დასახელება
PROJECT NAME
მრავალბინიანი საცხოვრებელი

დამკვეთი
CLIENT

პროექტის მისამართი
ქ.თბილისი, ნიკო კოცხელის N 58-ის მიმდებარედ

ს/კ 01.11.12.005.560

ეტაპი
STAGE
არქიტექტურული პროექტი

ნახაზის სათაური
TITLE
ფასადი ა-თ

შენიშვნა:

ფორმატი PAPER SIZE	მასშტაბი SCALE	ფურცლის N SHEET NO
A3	1:400	

არქიტექტორი
თენგიზ ესიავა

დამმუშავა

ფასადი ა-ზ

საკადასტრო ხაზი

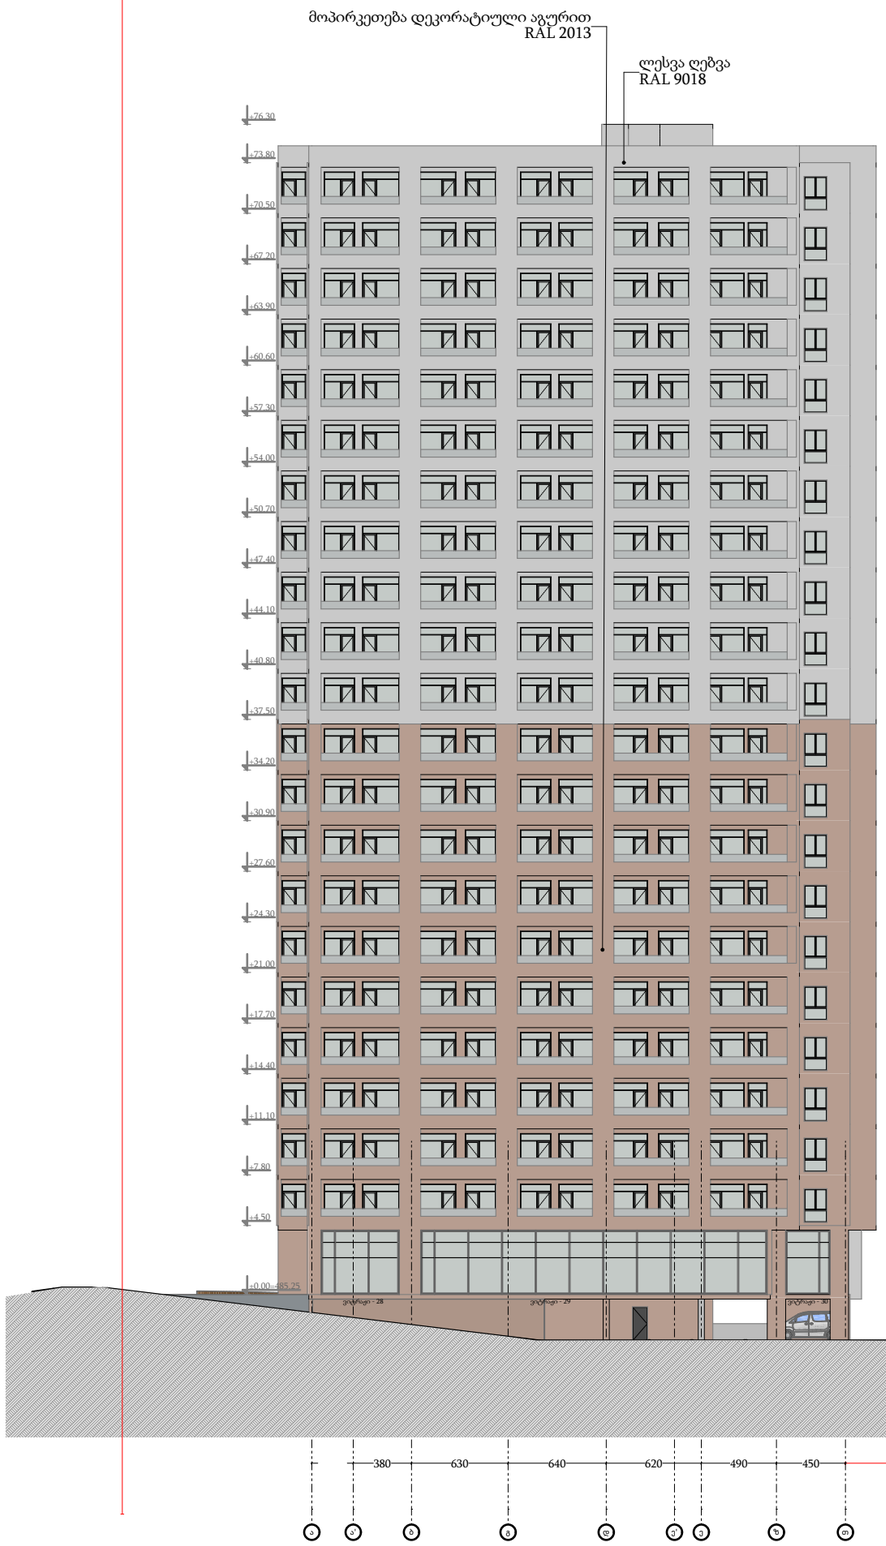

საკადასტრო ხაზი

დამგეგმარებელი
DESIGNER IDENTIFICATION BLOCK

დირექტორი

პროექტის დასახელება
PROJECT NAME

მრავალბინიანი საცხოვრებელი

დამკვეთი
CLIENT

პროექტის მისამართი

ქ.თბილისი, ნიკო კოცხელის N 58-ის მიმდებარედ

ს/კ 01.11.12.005.560

ეტაპი
STAGE
არქიტექტურული პროექტი

ნახაზის სათაური
TITLE
ფასადი თ-ა

შენიშვნა:

ფორმატი PAPER SIZE	მასშტაბი SCALE	ფურცლის N SHEET NO
A3	1:400	

არქიტექტორი
თენგიზ ესიავა

დამპროექტებელი

კარების სპეციფიკაცია

ID	კ-05'	კ-06	კ-06'	კ-07	კ-07'
რაოდენობა	42	252	273	210	147
სიგანე-სიმაღლე	155×270	200×270	200×270	240×270	240×270
ორიენტაცია	L	R	L	R	L
2D	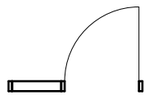	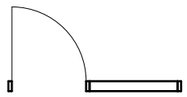	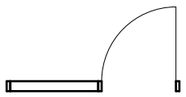	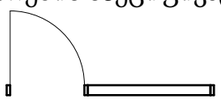	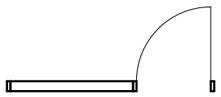
3D	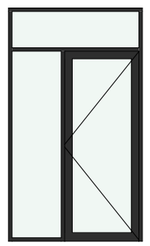	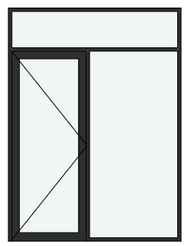	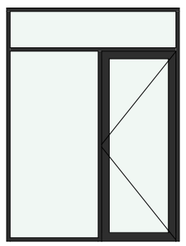	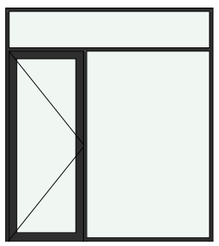	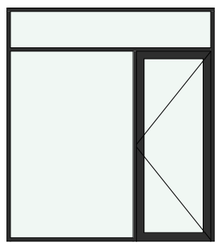

ფანჯრების სპეციფიკაცია

ID	ფ-001	ფ-001	ფ-001
რაოდენობა	21	42	21
სიგანე/სიამღლე	160×220	150×220	160×220
რაფის სიმაღლე	20	20	20
2D სიმბოლო			
3D ხედვა	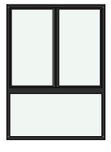	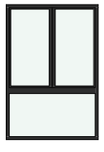	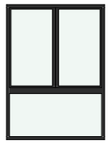

დამგეგმარებელი
DESIGNER IDENTIFICATION BLOCK

დირექტორი

პროექტის დასახელება
PROJECT NAME

მრავალბინიანი საცხოვრებელი

დამკვეთი
CLIENT

პროექტის მისამართი

ქ.თბილისი, ნიკო კოცხელის N 58-ის მიმდებარედ

ს/კ 01.11.12.005.560

ეტაპი
STAGE
არქიტექტურული პროექტი

ნახაზის სათაური
TITLE
Door Schedule, Window Schedule (1)

შენიშვნა:

ფორმატი PAPER SIZE	მასშტაბი SCALE	ფურცლის N SHEET NO
A3	1:0.71	1:1

არქიტექტორი
თენგიზ ესიავა

დამუშავა

ვიტრაჟების სპეციფიკაცია

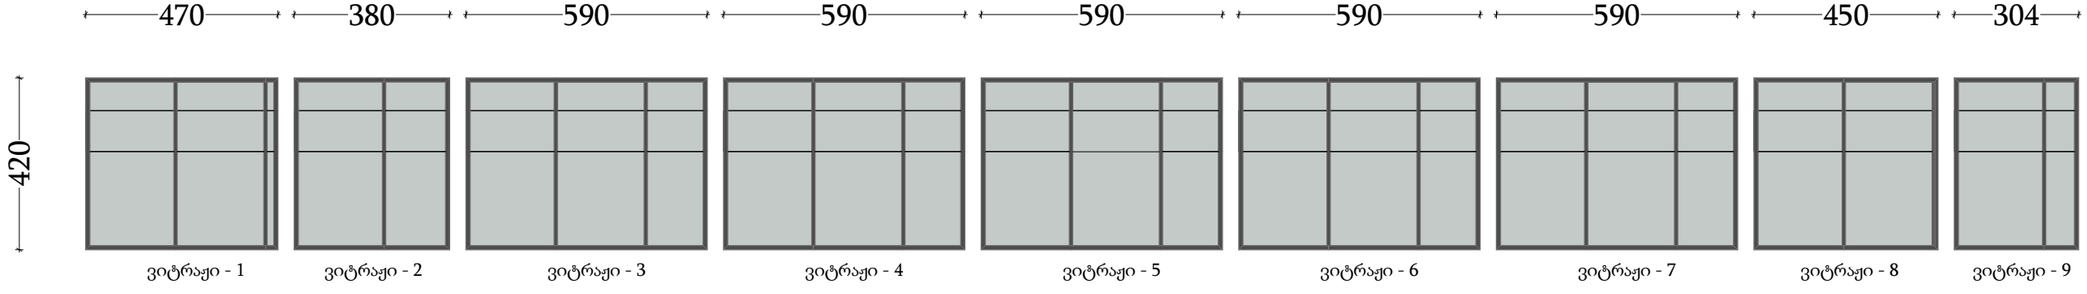

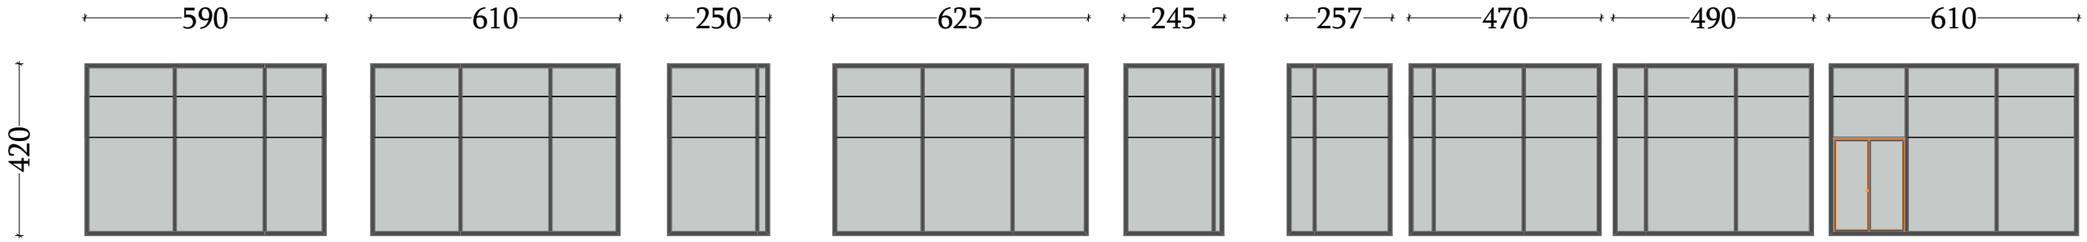

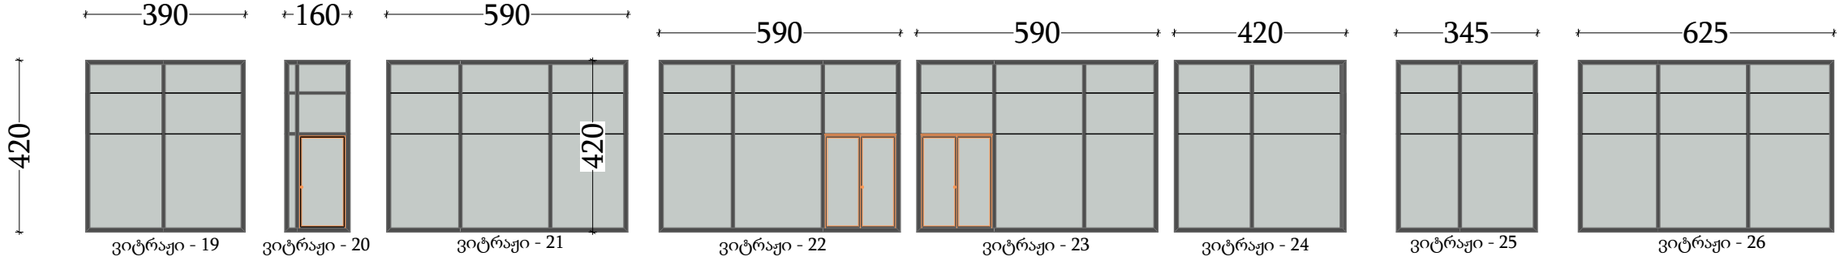

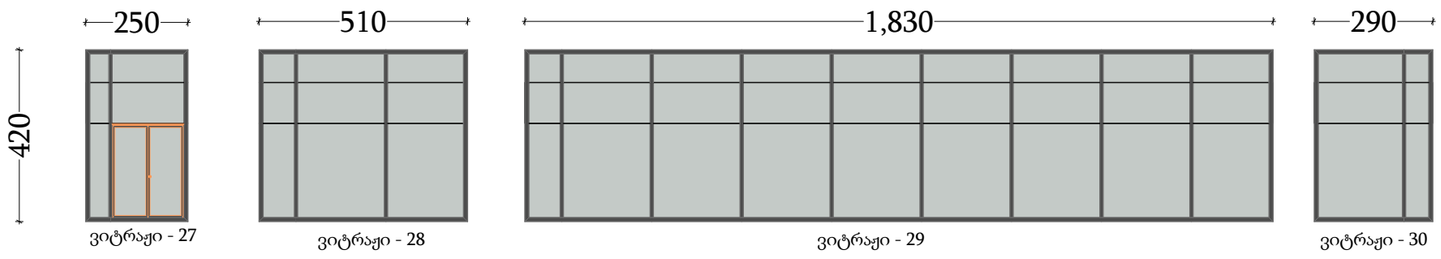

დამგეგმარებელი
DESIGNER IDENTIFICATION BLOCK

დირექტორი

პროექტის დასახელება
PROJECT NAME

მრავალბინიანი საცხოვრებელი

დამკვეთი
CLIENT

პროექტის მისამართი

ქ.თბილისი, ნიკო კოცხელის N 58-ის მიმდებარედ

ს/კ 01.11.12.005.560

ეტაპი
STAGE
არქიტექტურული პროექტი

ნახაზის სათაური
TITLE
გეგმა+/- 0.00 (2)

შენიშვნა:

ფორმატი	მასშტაბი	ფურცლის N
PAPER SIZE	SCALE	SHEET NO
A3	1:150	

არქიტექტორი
თენგიზ ესიავა

დამუშავა