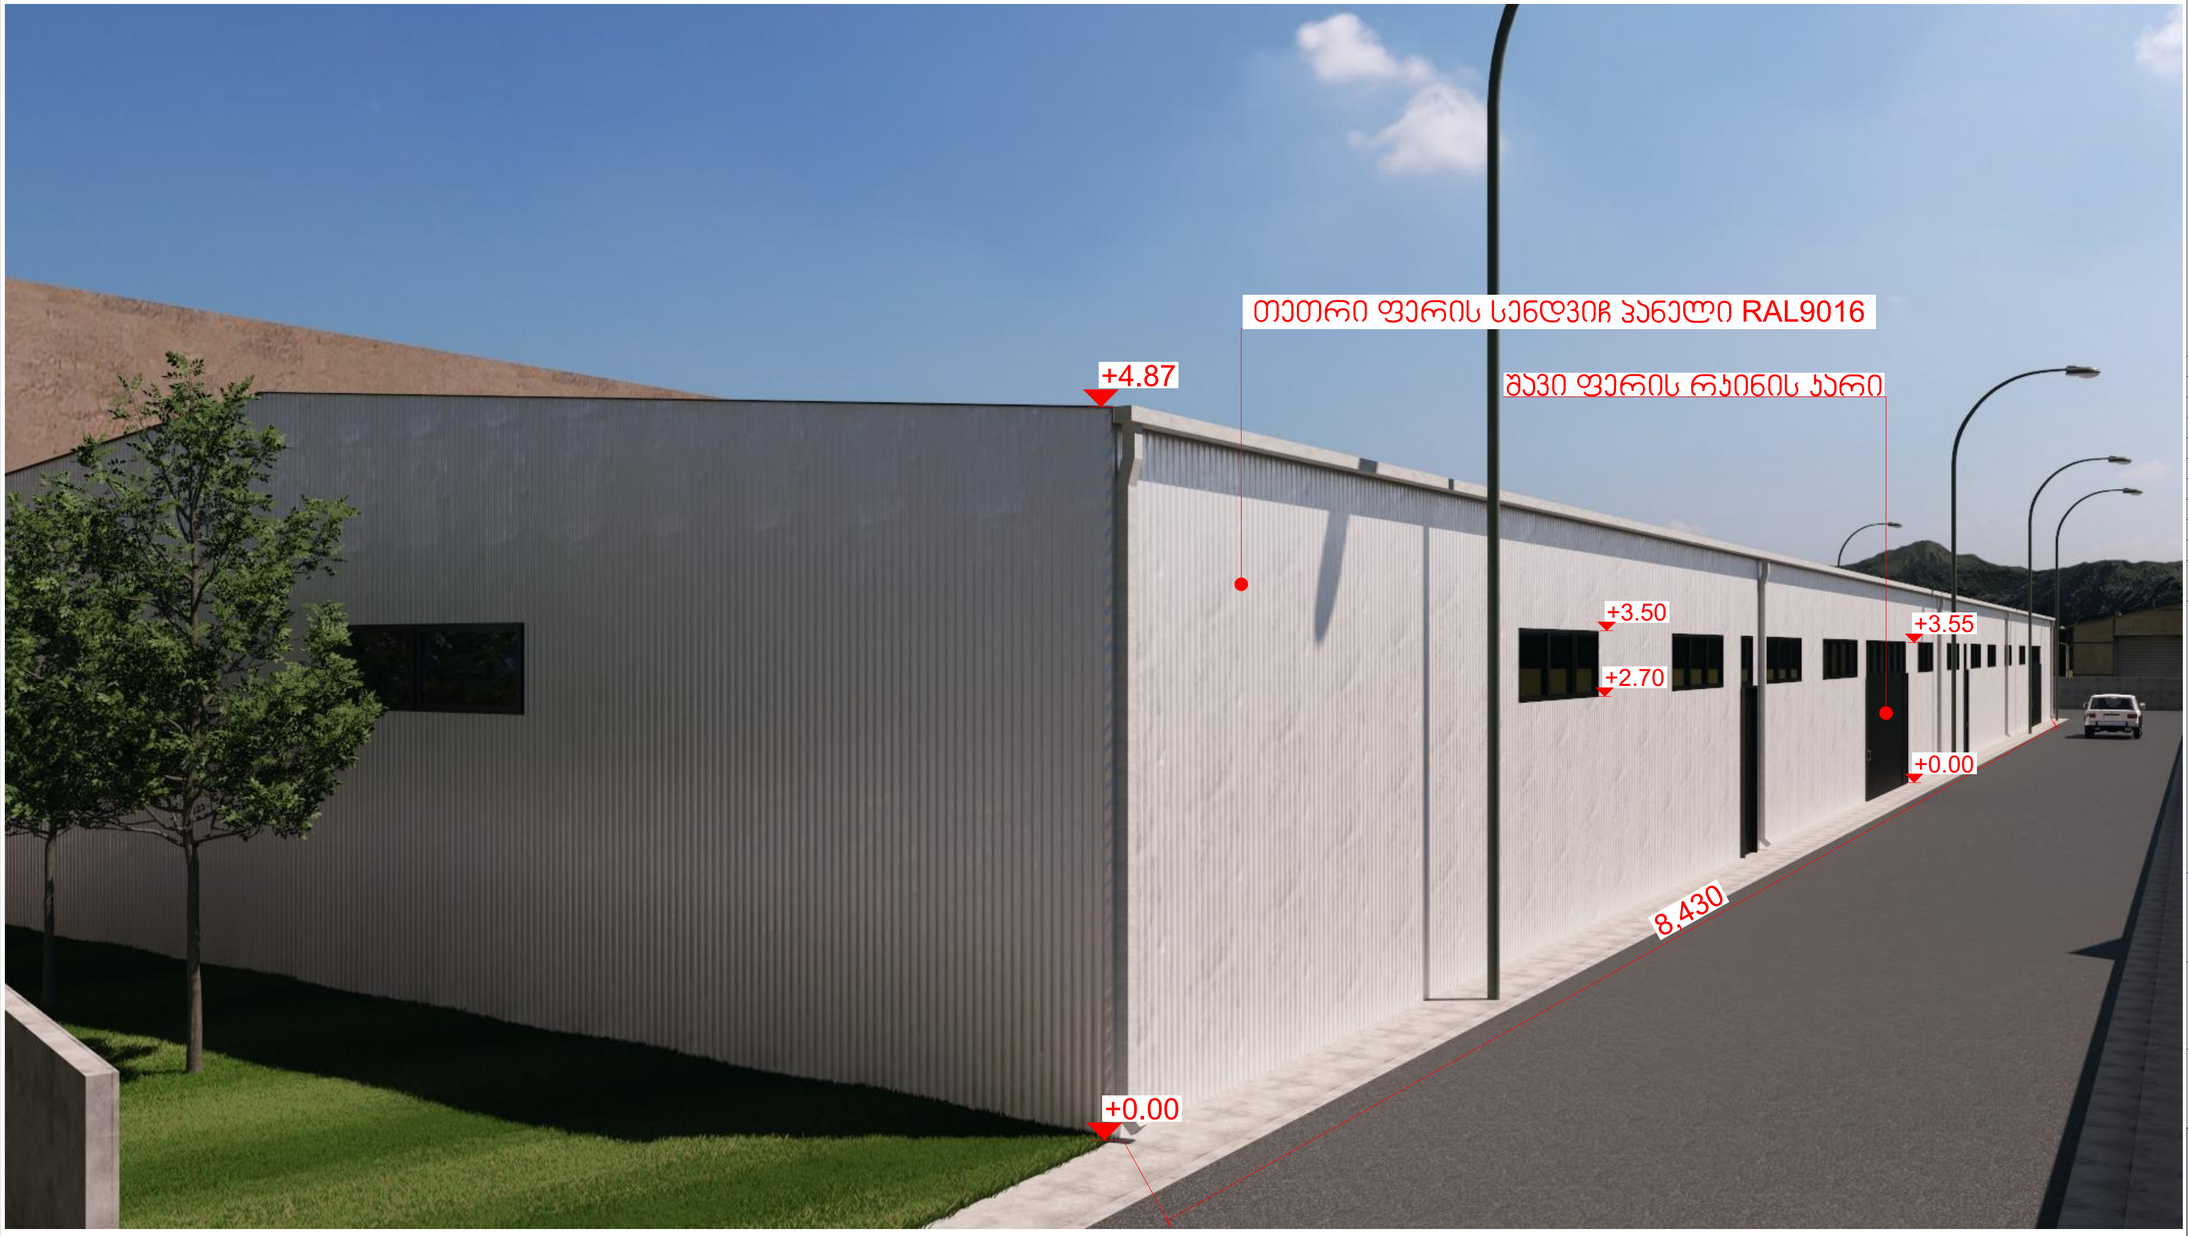


შენიშვნები :

შემოწმება	თარიღი	სათაური

პროექტის დასახელება:

საწყობი

ქ.თბილისი, ნოდარ სიგუას ქუჩა №10 ს/კ (01.19.14.003.227)

ნახაზის დასახელება A.15

ფოტომონტაჟი (კორექტირებული პროექტის)

თარიღი	მასშტაბი	ფურც. ზომა
7/14/2026		A3.

დამკვეთი:

სიმპლექსი არქიტექტურა

ვაჟა-ფშაველას გამზ. №45, ქ. თბილისი, საქართველო

დირექტორი:	_____	7/14/2026
არქიტექტორი. ნ. ბოკუჩავა	_____	7/14/2026
არქიტექტორი:	_____	7/14/2026
შეამოწმა :	_____	7/14/2026

All rights reserved. No part of this drawing may be reproduced, distributed, or transmitted in any form or by any means, including photocopying, recording, or other electronic or mechanical methods, without the prior written permission of Simplex LTD, except in the case of brief quotations embodied in critical reviews and certain other noncommercial uses permitted by copyright law.