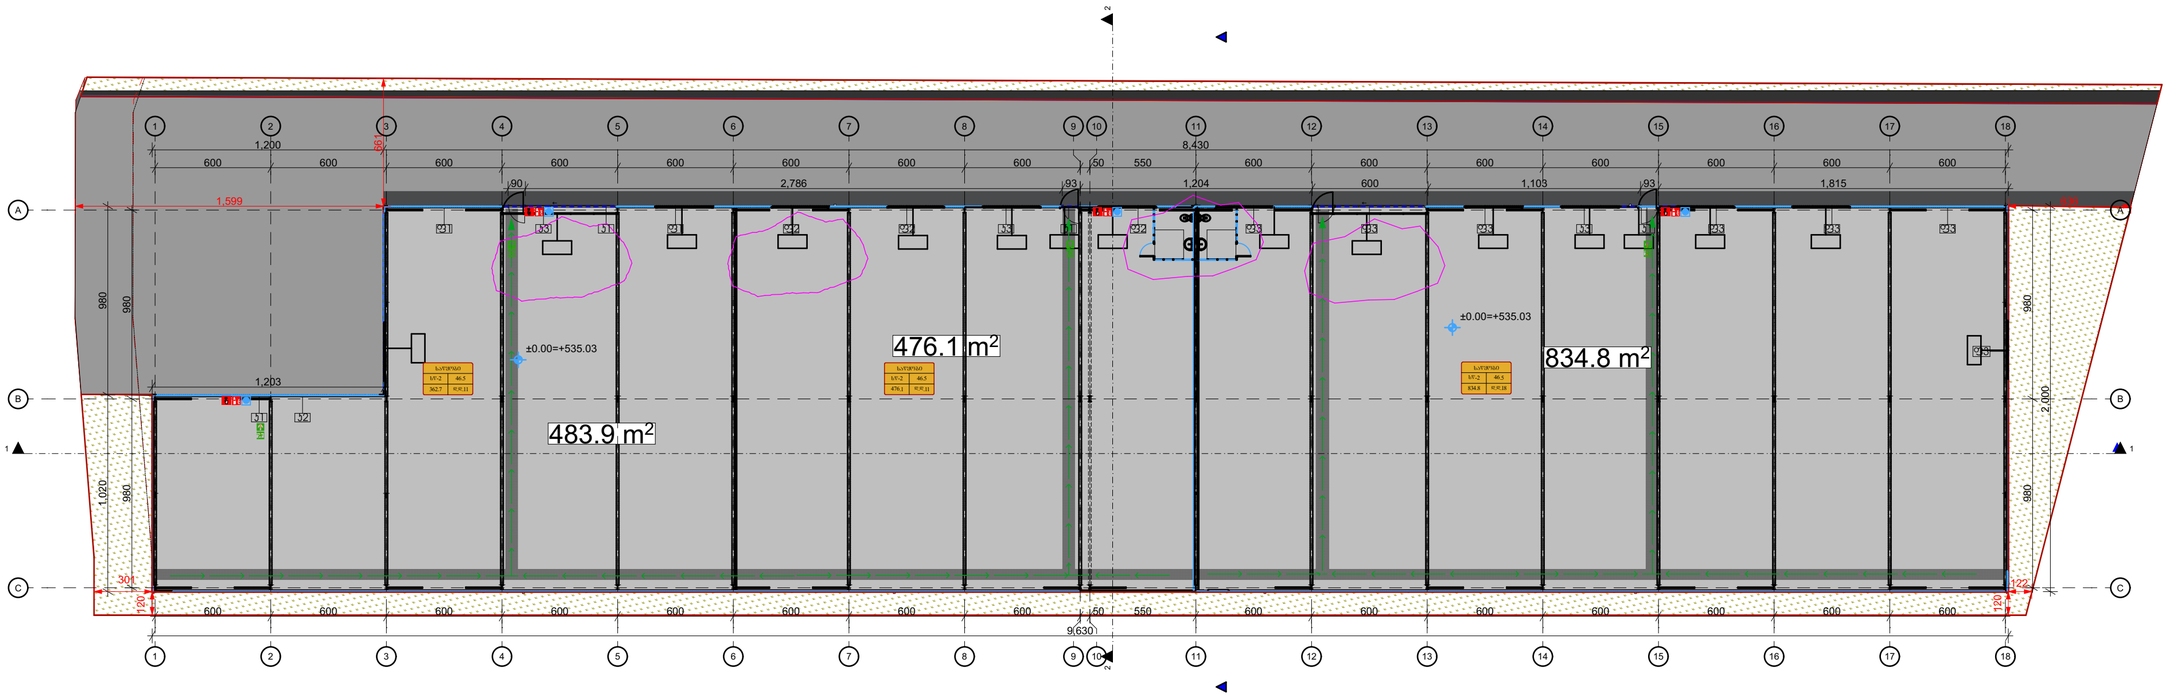



უჯანა ეზოს რეგულირების ხაზი

შენიშვნები :

| შემოწმება | თარიღი | სათაური |
|---|---|---|
| | | |

პროექტის დასახელება:

# საწყობი

ქ.თბილისი, ნოდარ სიმუას ქუჩა №10 ს/ს (01.19.14.003.227)

გეგმა

ნახაზის დასახელება A.01

გეგმა

| თარიღი | მასშტაბი | ფურც. ზომა |
|---|---|---|
| 7/14/2026 | 1:225 | A3. |


დამკვეთი:

სიმპლექს ლაბ
არქიტექტურა

ვაჟა-ფშაველას გამზ. №45, ქ. თბილისი, საქართველო

| | | |
|---|---|---|
| დირექტორი: | _____ | 7/14/2026 |
| არქიტექტორი: ნ. ბოკუჩავა | _____ | 7/14/2026 |
| არქიტექტორი: | _____ | 7/14/2026 |
| შემმოწმა : | _____ | 7/14/2026 |

All rights reserved. No part of this drawing may be reproduced, distributed, or transmitted in any form or by any means, including photocopying, recording, or other electronic or mechanical methods, without the prior written permission of Simplex LTD, except in the case of brief quotations embodied in critical reviews and certain other noncommercial uses permitted by copyright law.

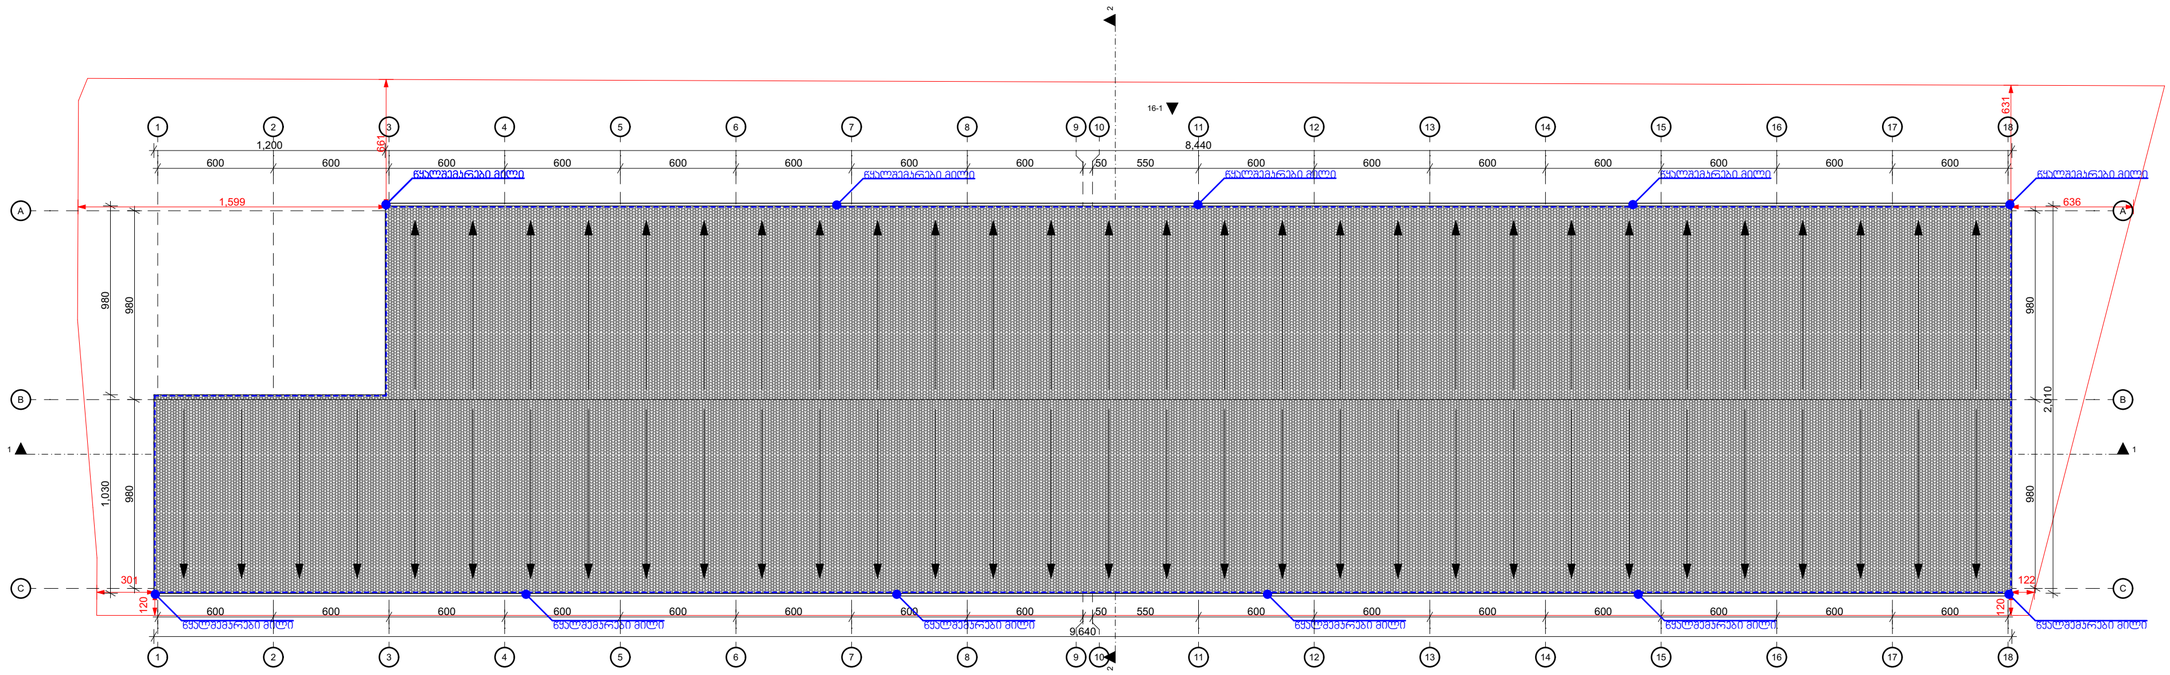


— — — — — უჯანა ეზოს რეგულირების ხაზი

შენიშვნები :

| შემოწმება | თარიღი | სათაური |
|---|---|---|
| | | |

პროექტის დასახელება:

## საწყობი

ქ.თბილისი, ნოდარ სიგუას ქუჩა №10 ს/ს (01.19.14.003.227)

სახურავი

ნახაზის დასახელება A.02

სახურავი

| თარიღი | მასშტაბი | ფურც. ზომა |
|---|---|---|
| 7/14/2026 | 1:225 | A3. |

დამკვეთი:


სიმპლექს ლაბ
არქიტექტურა

ვაჟა-ფშაველას გამზ. №45, ქ. თბილისი, საქართველო


| | |
|---|---|
| დირექტორი: | 7/14/2026 |
| არქიტექტორი: ნ. ბოქუჩავა | 7/14/2026 |
| არქიტექტორი: | 7/14/2026 |
| შემოწმა : | 7/14/2026 |


All rights reserved. No part of this drawing may be reproduced, distributed, or transmitted in any form or by any means, including photocopying, recording, or other electronic or mechanical methods, without the prior written permission of Simplex LTD, except in the case of brief quotations embodied in critical reviews and certain other noncommercial uses permitted by copyright law.