
ჭრილები

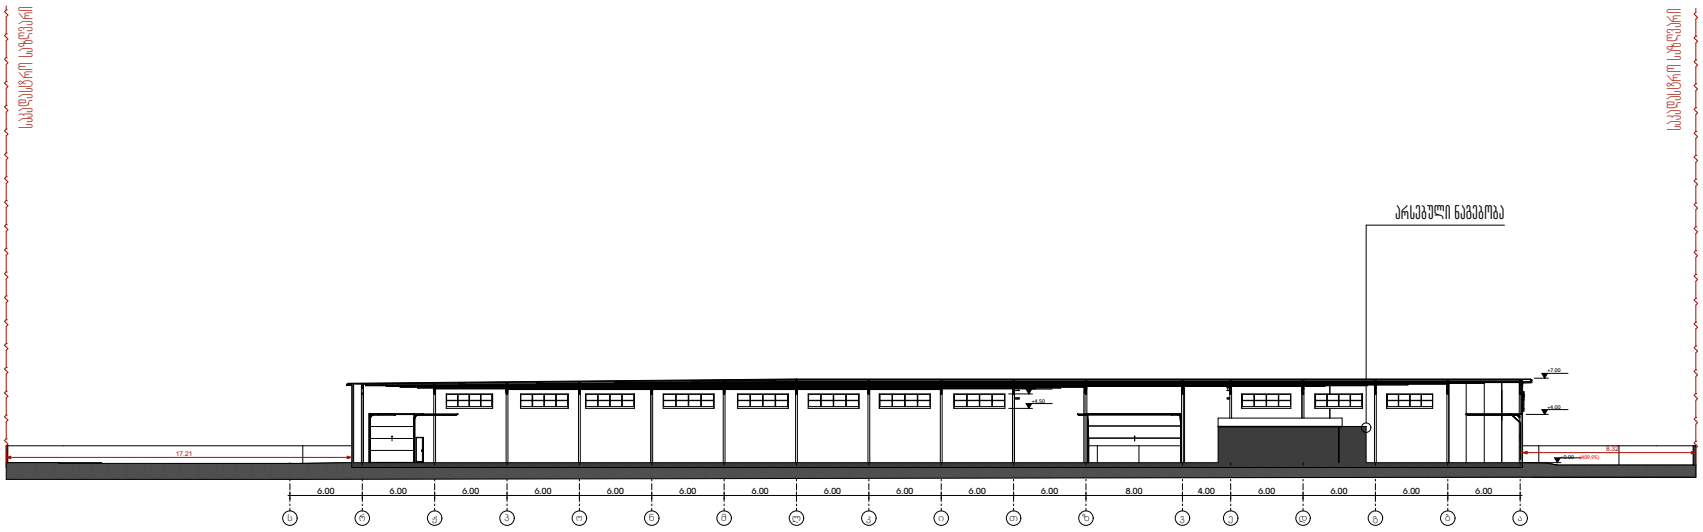

ARCHITECTURE

პირობითი აღნიშვნები

საკადასტრო მონაცემები

პროექტის სახელწოდება

სასაფყობე შენობა



ნახაზი :

დირექტორი : გოჟა თათიაშვილი

არქიტექტორი : გოჟა თათიაშვილი

დამკვეთი :

მისამართი

ქ.თბილისი გუდაუთის ჭუჩა 7

01.13.05.004.260


პროექტის სახელწოდება

სასაფყობე შენობა

A1

TBILISI 2026

ჭრილები

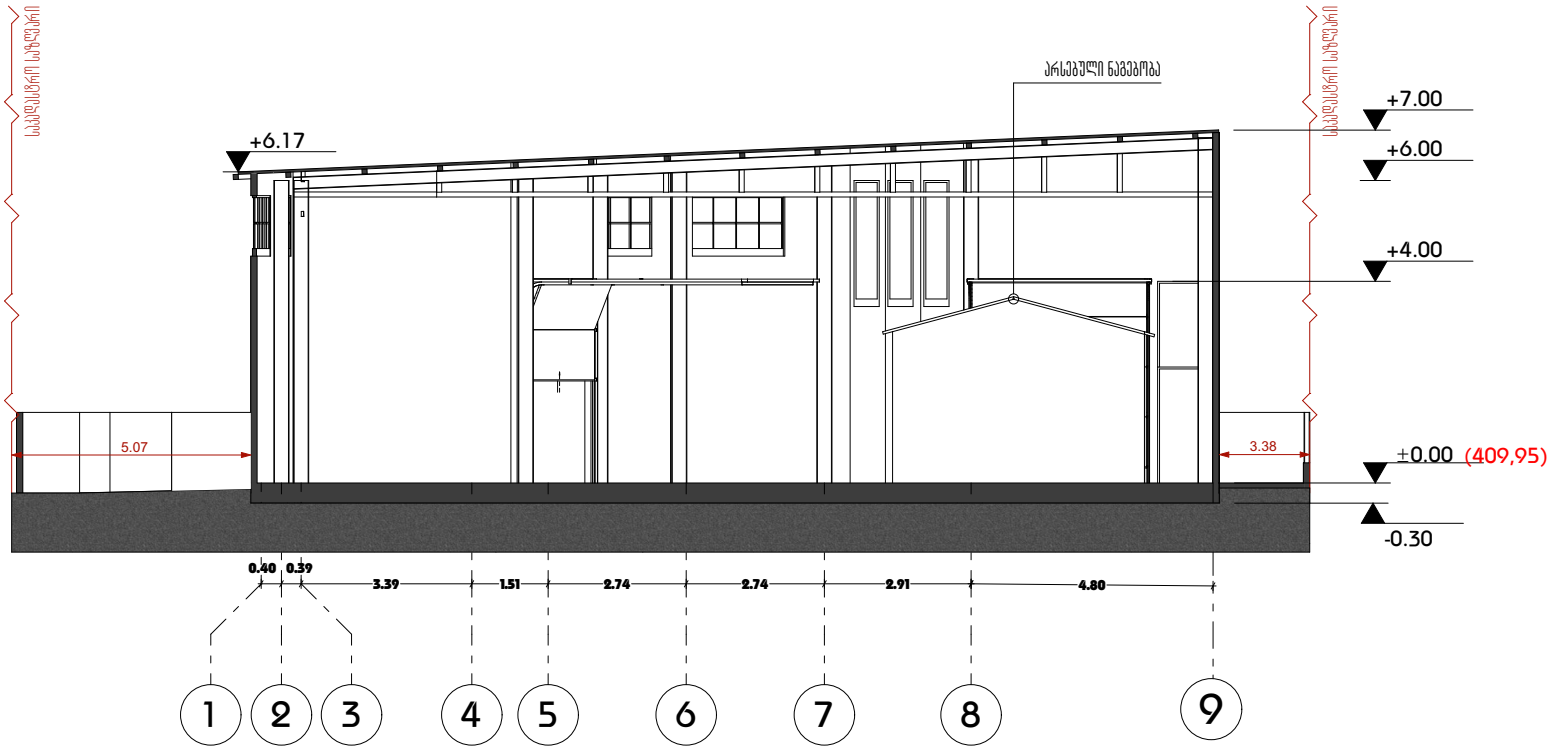

ARCHITECTURE

ჰირობითი აღნიშვნები

სასაზღვრო მონაცემები

პროექტის სახელწოდება

სასაწყობე შენობა



ნახაზი :

დირექტორი : გიორგი თათიაშვილი

არქიტექტორი : გიორგი თათიაშვილი

დამკვეთი :

მისამართი

ქ.თბილისი ბუდაუთის ქუჩა 7
01.13.05.004.260

პროექტის სახელწოდება

სასაწყობე შენობა

A1

TBILISI 2026