
L.T.D ALFA


ქალაქი თბილისი, ქუჩა პეტრე იბერი, შესახვევი №13-ის მიმდებარედ (ს/კ: 01.10.06.001.296)
მეს. შპს "აბგრეიდ ქონსორაქშენი" (ს/კ 405542024) საკუთრებაში არსებული 4562 კვ.მ. არასასოფლო-სამეურნეო
დანიშნულების მიწის ნაკვეთის და მისი მიმდებარე ტერიტორიის ტოპოგრაფიული


გეგმა

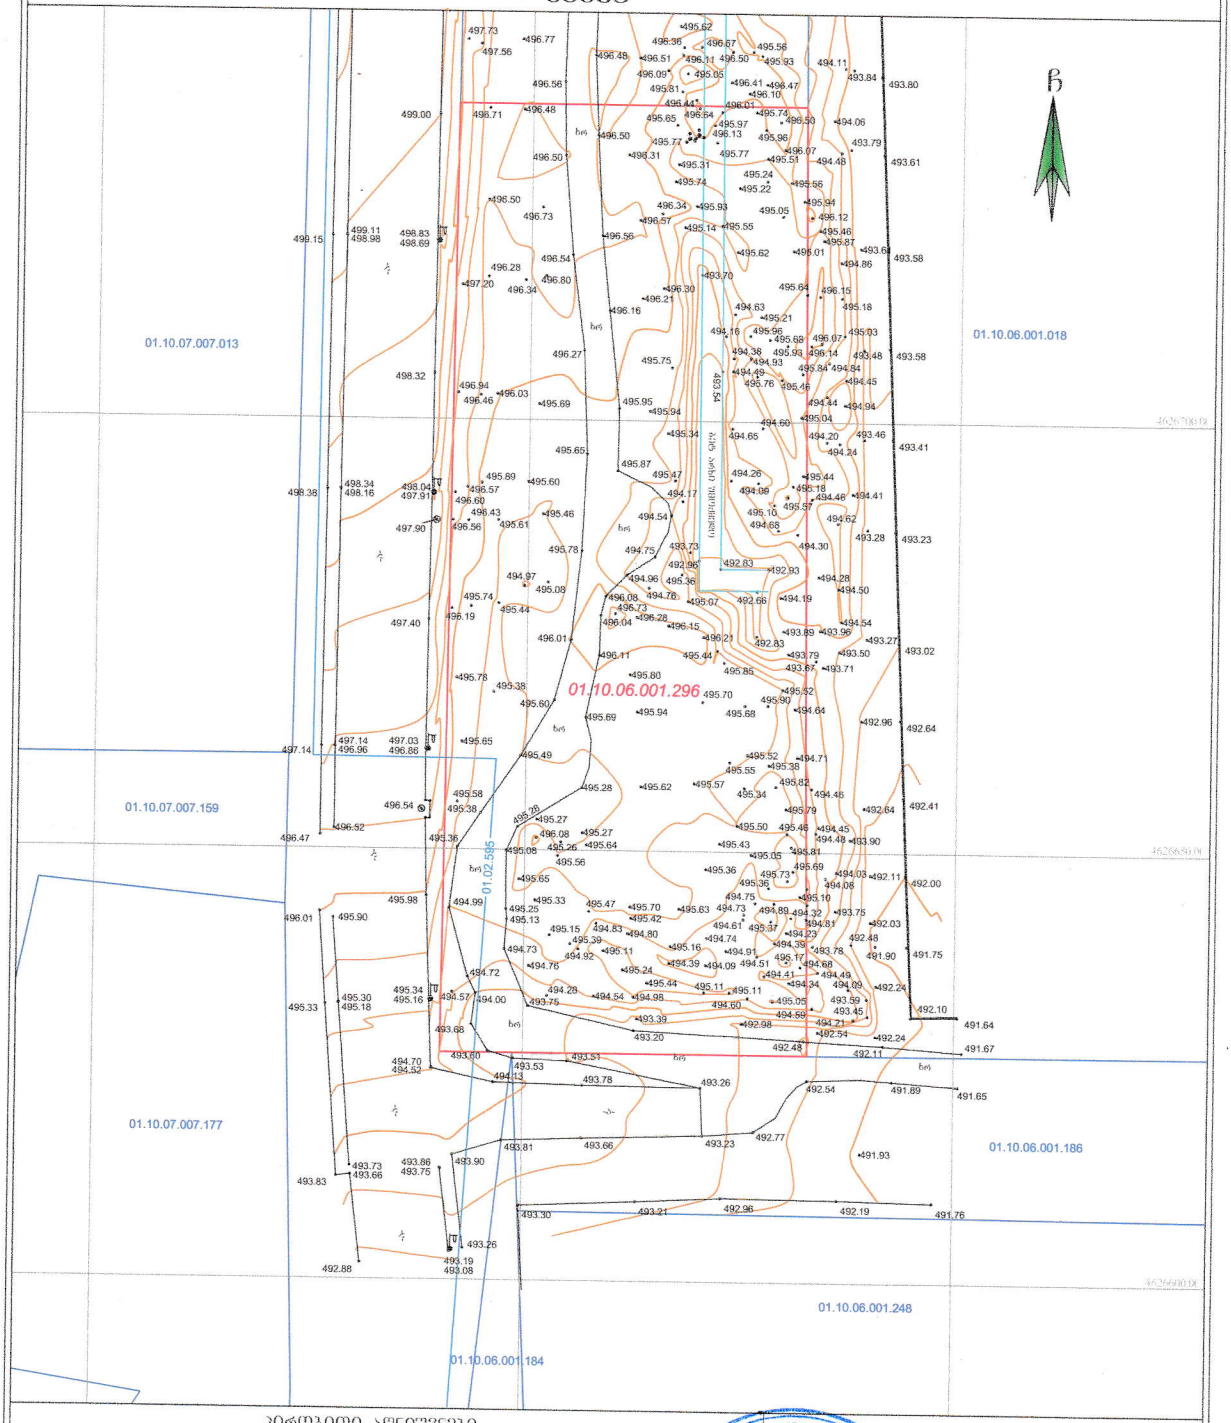


პირობითი აღნიშვნები

WGS 1984 -ის კოორდინატთა სისტემის UTM პროექცია

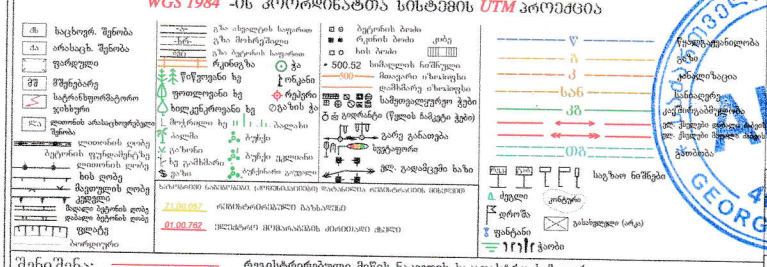
საცხოვრ. შენობა
არასაცხ. შენობა
ფარდული
მშენებარე
საბრუნვისტატორო ავტოხერი
ელითების არასტორებული შენობა
ელითების ღობე
ბეტონის ფუნდამენტზე ელითების ღობე
ხის ღობე
მავთულის ღობე
ქსელები
ზღვრული ბეტონის ღობე
ზღვრული ბეტონის ღობე
ფლატე
პორელური
გზა ასფალტის საფარით
გზა მოხრეშილი
გზა ბეტონის საფარით
რკინიგზა
წყლგამტარი ხე
ფოთლოვანი ხე
ხილფურენიანი ხე
ნაძვისებრი ხე
პალმა
ბუჩქი
ბუჩქი ცალკეული
ბეტონის ბოძი
ტელეფონის ბოძი
ხის ბოძი
500.52 საპროექტო ნიშნული
500 მაჟორი ისოჰიფსი
დაშრობრივ ისოჰიფსი
საშუალოფენური ბეტონი
ბ.ფ ბეტონური (წვდილ ბაქანი ბეტონი)
ბორე განათება
ბეტონის ბოძი
ბეტონის ბოძი
ბეტონის ბოძი

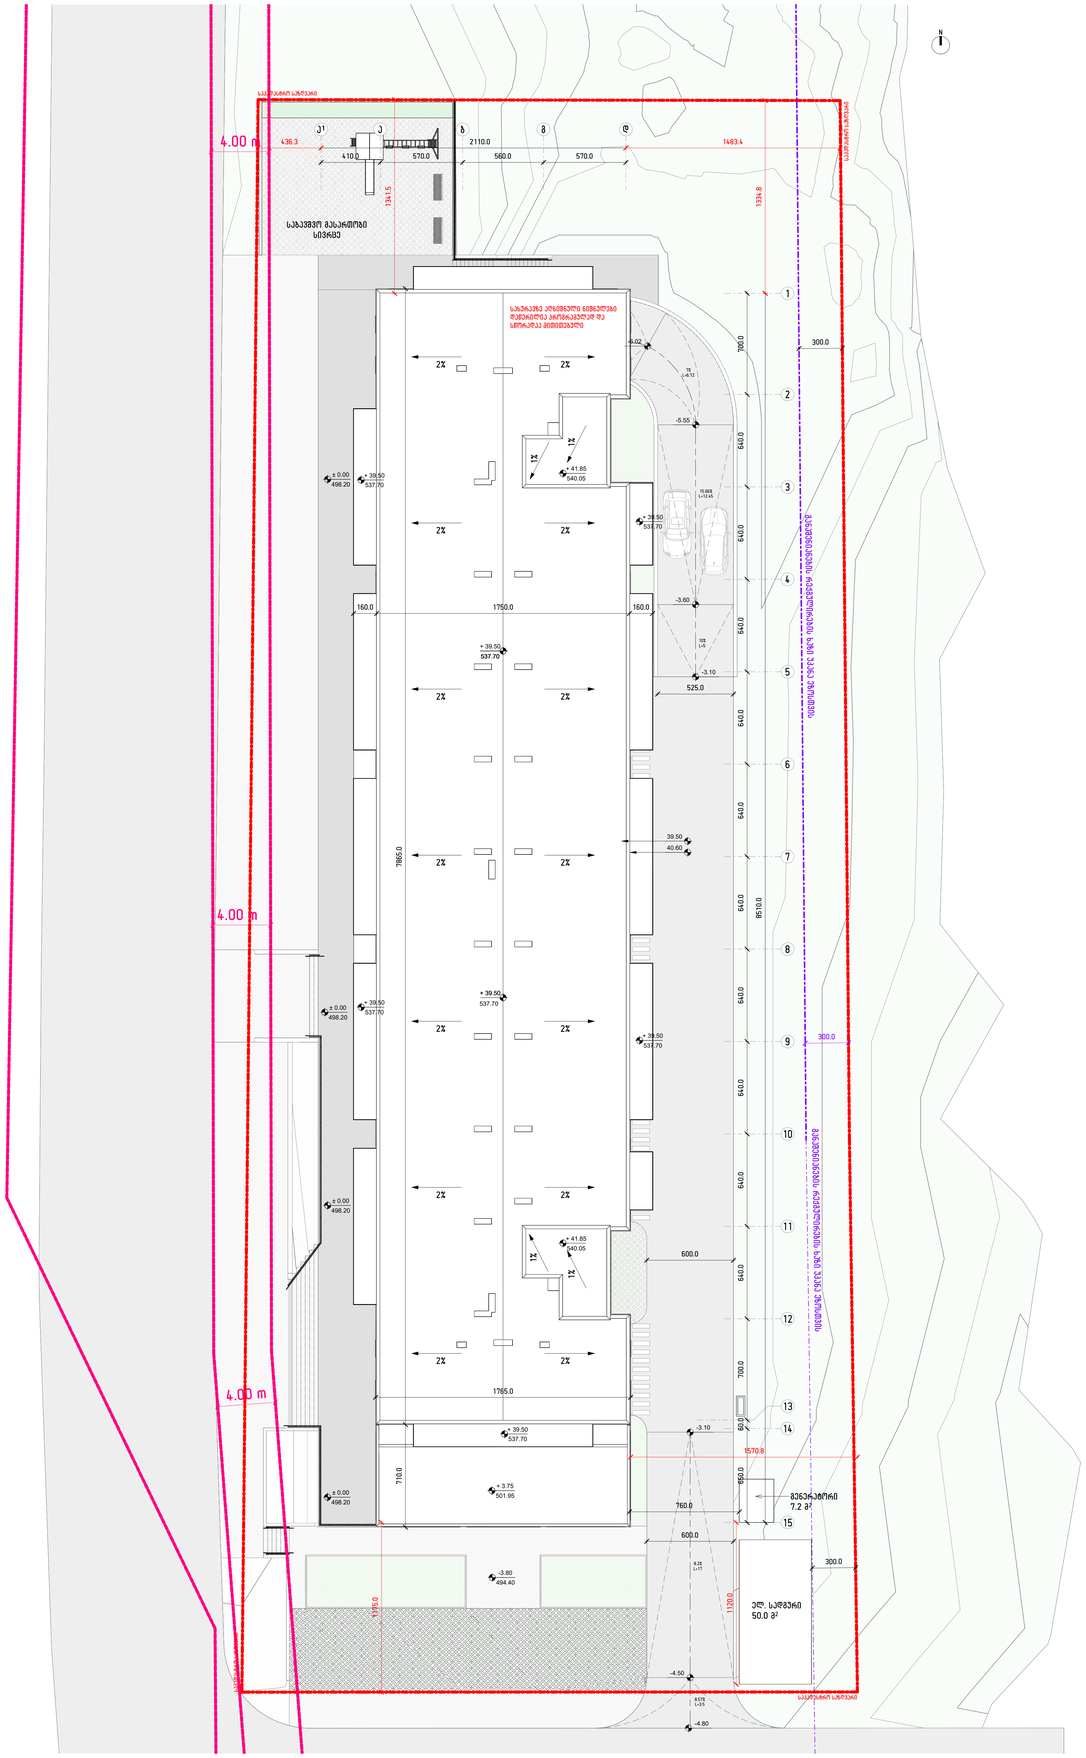

მასშტაბი / 01
1 : 150

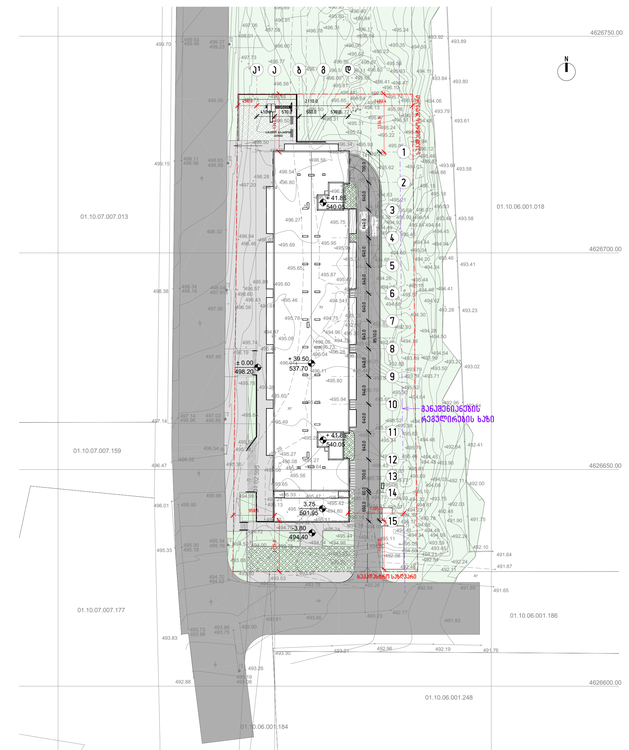

მასშტაბი / 02
1 : 500

806/0806ბ/11
NOTES:

KEY PLAN:

პროექტის სახელწოდება:
PROJECT NAME:
046 / მრავალფუნქციური საბინაო სახლის მშენებლობა

პროექტის ავტორი:
PROJECT Author:
ოთარ კოზიძე

მთავარი არქიტექტორი:
AN ARCHITECT:

მისამართი:
ADDRESS:
ქ.ბათუმი ნაბახტევის ქ.ი.ნ. N2
ს/კ - 01.10.06.001.296

ნახაზის სახელწოდება:
SHEET NAME:
806/0806ბ

ნახაზის ტიპი:
SHEET NUMBER:
A 101

ფორმატის ზომა:
SHEET SIZE: A0

მასშტაბი:
SCALE: As indicated

ARCHITECTURE & INTERIOR DESIGN
Tbilisi, Georgia
T: +995 555 33 34 33
WEB: OK-A.GE